


הערות כלליות:
א. המבצע האחראי לבידוק התכנית והאמנתו במקום על המבצע לבקר את כל המידות ולהדפיס למתכנן על כל טעות או אי התאמה.
ב. אין לקבוע מידות "ע"י מידה בטרסטית.
ג. אין לעשות כל שימוש בתכנית זו או ברעיונות הכלולים בה ללא אשרור בכתב מהמתכנן.
ד. מתגבש ו/או יעץ ששמו רושם בנוסף לשם האדריכל בתכנית זו נשאל באחריות החוקית והמקצועית לתכנית.

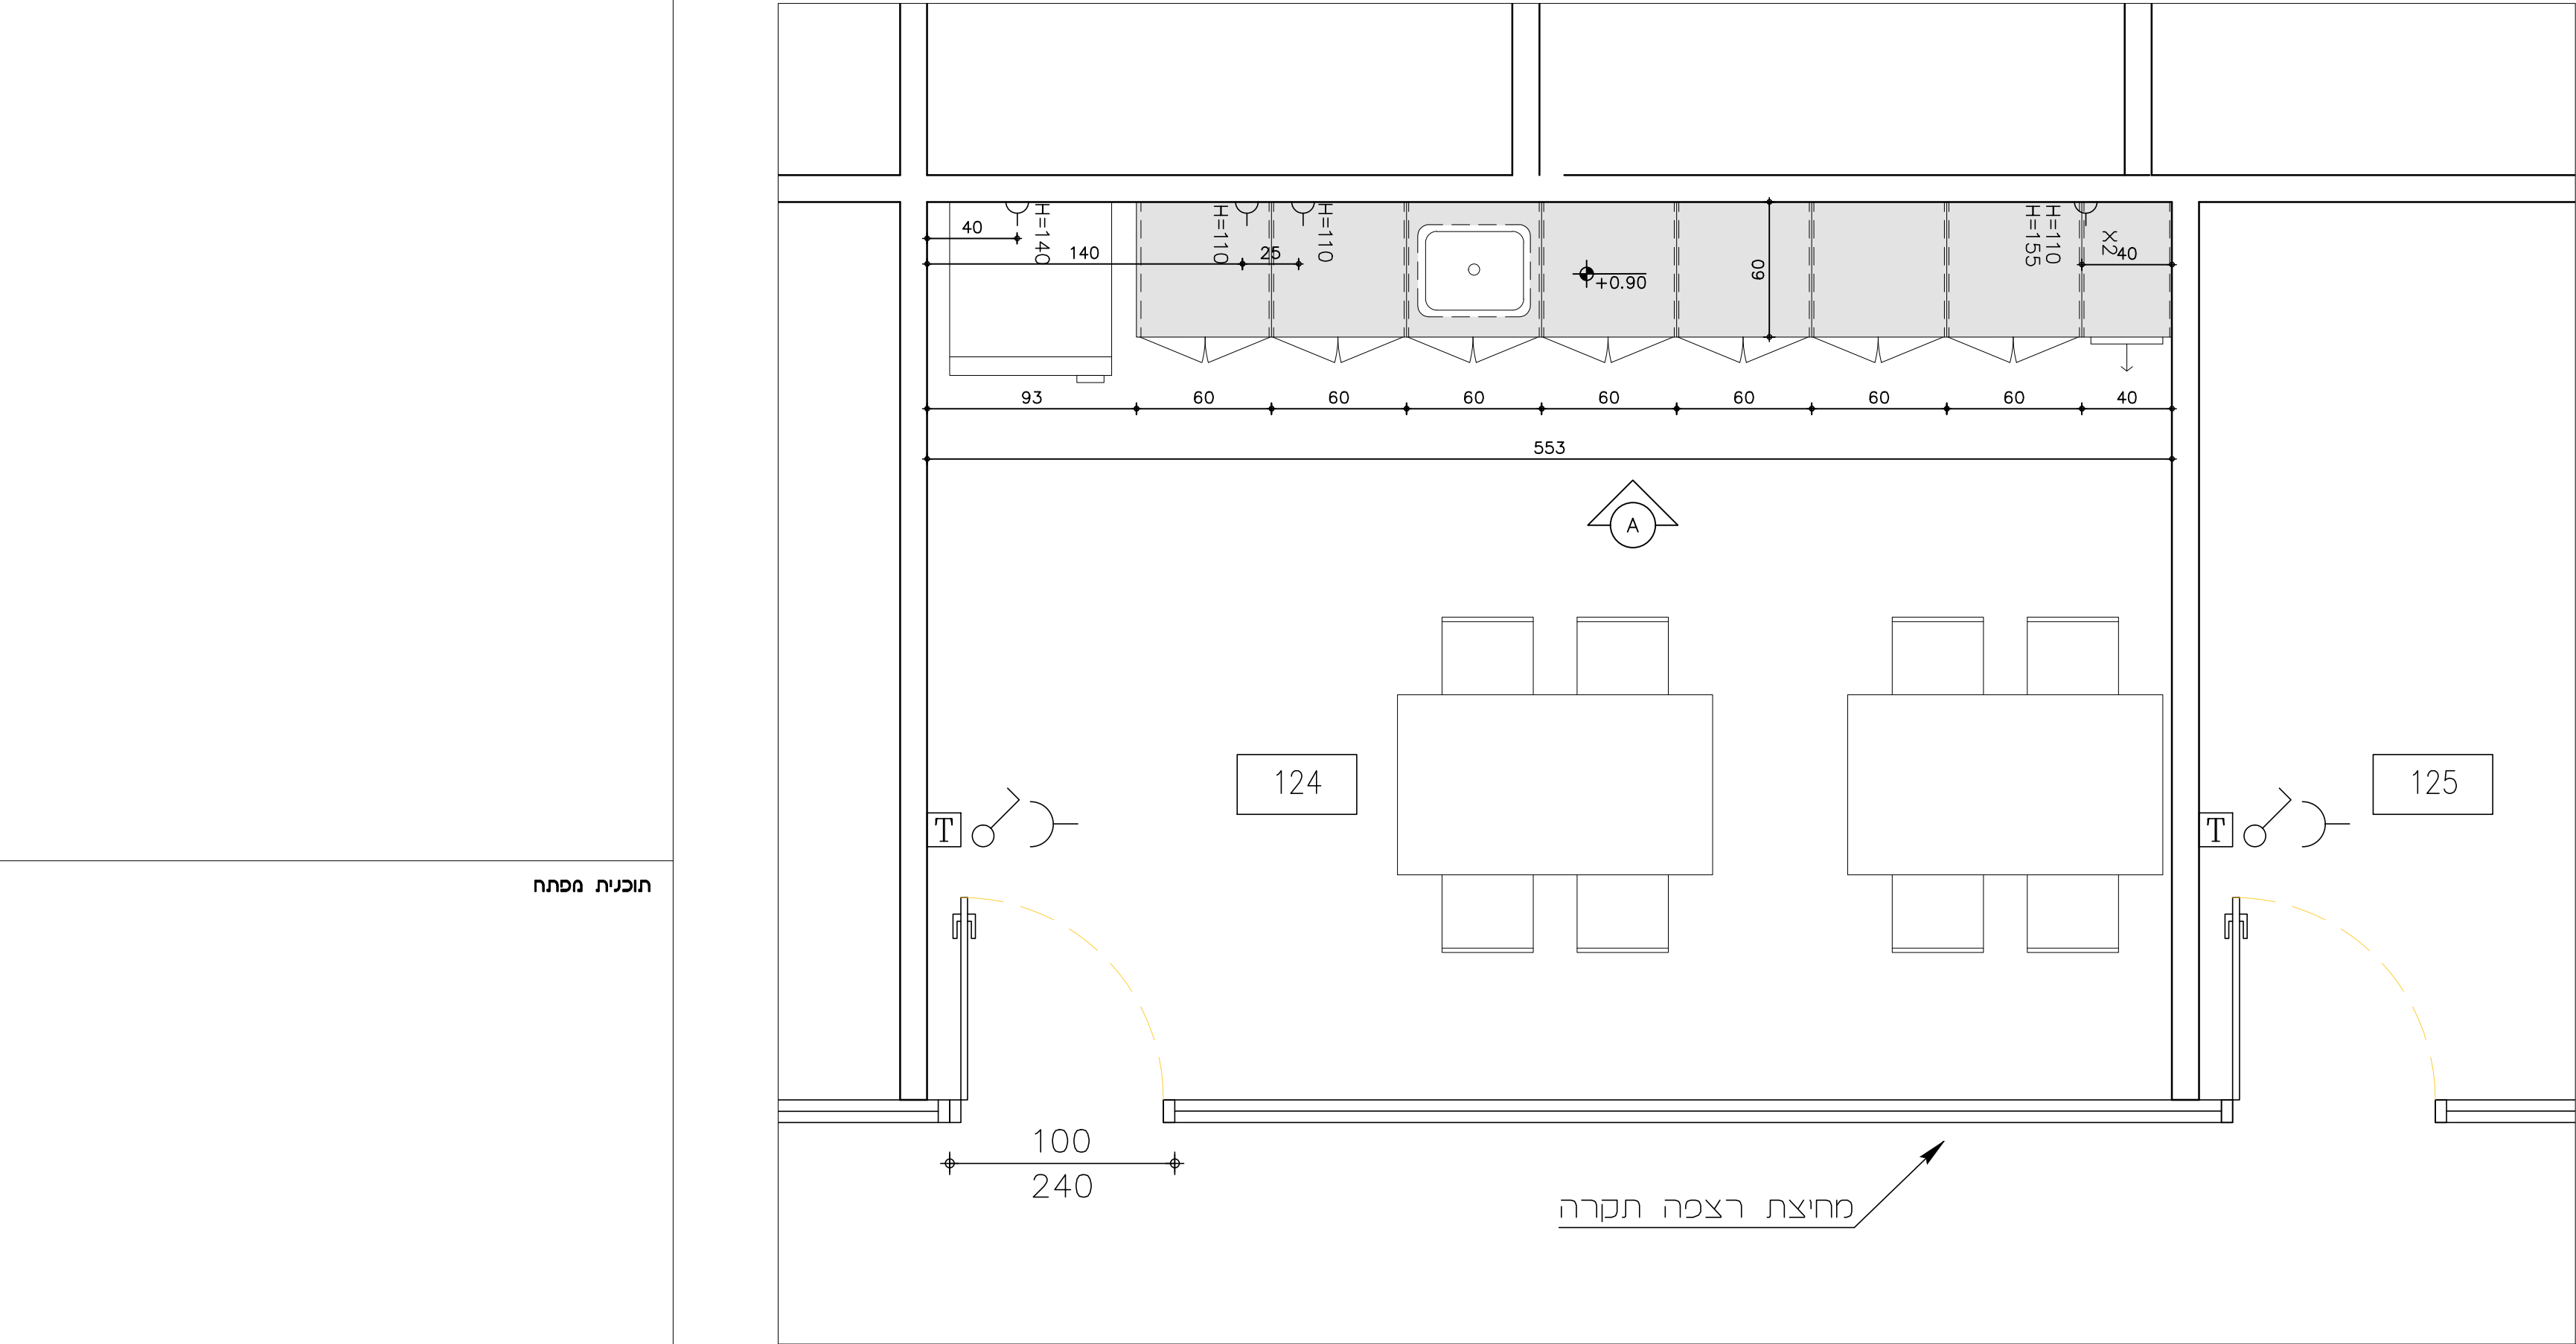

תכנית בניה קנ"מ 1:25

ארון מטבח	
חומר	חזית דלתות ומגירות גמר פורמיקה REGGE דגם לבחירת אדריכל משטח עליון כולל חיפוי קיר גובה 60 ס"מ אבן קיסר דגם Dreamy Carrara 5140
כרזות	ציורים ופרטות כרזות בלום או שח, מסילות למגירות עם מלטקופ כפול שרפה מלאה ידיות דומיטיל.דגם לבחירת אדריכל
גמר	גוף ארון עשוי לוחות סנדביץ בעובי 18 מ"מ גב הארון -דיקט 6 מ"מ מצופה פורמאיקה משני צידיו דלתות מגירות ודפנות צדדיות בגמר פורמיקה REGGE צוקל תחתון גמר נירוסטה 7 ס"מ
אביזרים	ארון עליון קנפה אדגם AVENTOS HL חזית זכוכית גלים דגם 24-03 פרופיל קוואדרו צבוע שחור מגורען 11000088 ספק בלורן
	ארון עליון קנפה אדגם AVENTOS HL חזית גמר פורמיקה גוון לבחירת אדריכל פרופיל קוואדרו צבוע שחור מגורען 11000088 ספק בלורן
אביזרים	ברז מטבח דגם מצדה מנקט 305252 ספק תמת
	ארון תחתון 60 ס"מ כיור בודד מנירוסטה להתקנה שטוחה דגם מינור ספק תמת
הערות כלליות	ידיות שקועות דגם 0094 במידה 128 מ"מ בגוון שחור מס ספק דומיטיל או שח
	אפירזול תוצרת בלום כליית ארון סנדביץ
קוי התחלת חומי קירות בהמשך לקוי הריצוף לפי תוכנית תגמרים. בכל מקרה של אי בהירות ו/או אי התאמה על המבצע לדאוג לקבלת הנחיות משרטות מהאדריכל. על המבצע להכין את המשטחים המיועדים להדבקת האריחים, וישום ההדבקה- כפי הנדרש ע"י הוצרן ו/או ספק הדבק. המבצע ימציא למקנה באחר כתב אחריות מטעמו לאיכות ועמידות הדבקת האריחים עגי הקירות והרצפות. אין המבצע משהורר מאחריות מכל סבה שהוא. אחריות יצרן ו/או ספק הדבק אינה מותרת את המבצע מאחריותו.	

שם פרויקט

אולם רב תכליתי + אולם ספורט

2340/2

שם הגליון

פירוט מטבחון

1:25 קנ"מ

15.01.26

תאריך מהדורה

00

2340/2 - 501-02-B

מספר גליון

מספר פרויקט/בנין

מהדורה

לעיון

לאישור

להיתר

למכרז

לביצוע

מס' הקובץ:

תאריך:

שרטוט:

תכנון:

15.01.26

בקרי:

-

שרטוט:


-

בקרי:


-

פלג אדריכלים

המסגר 20 תל אביב 6777673 טל: 03-6887001 פקס: 03-6887002 email: pelleg@pelleg-arch.com www.pelleg-arch.com

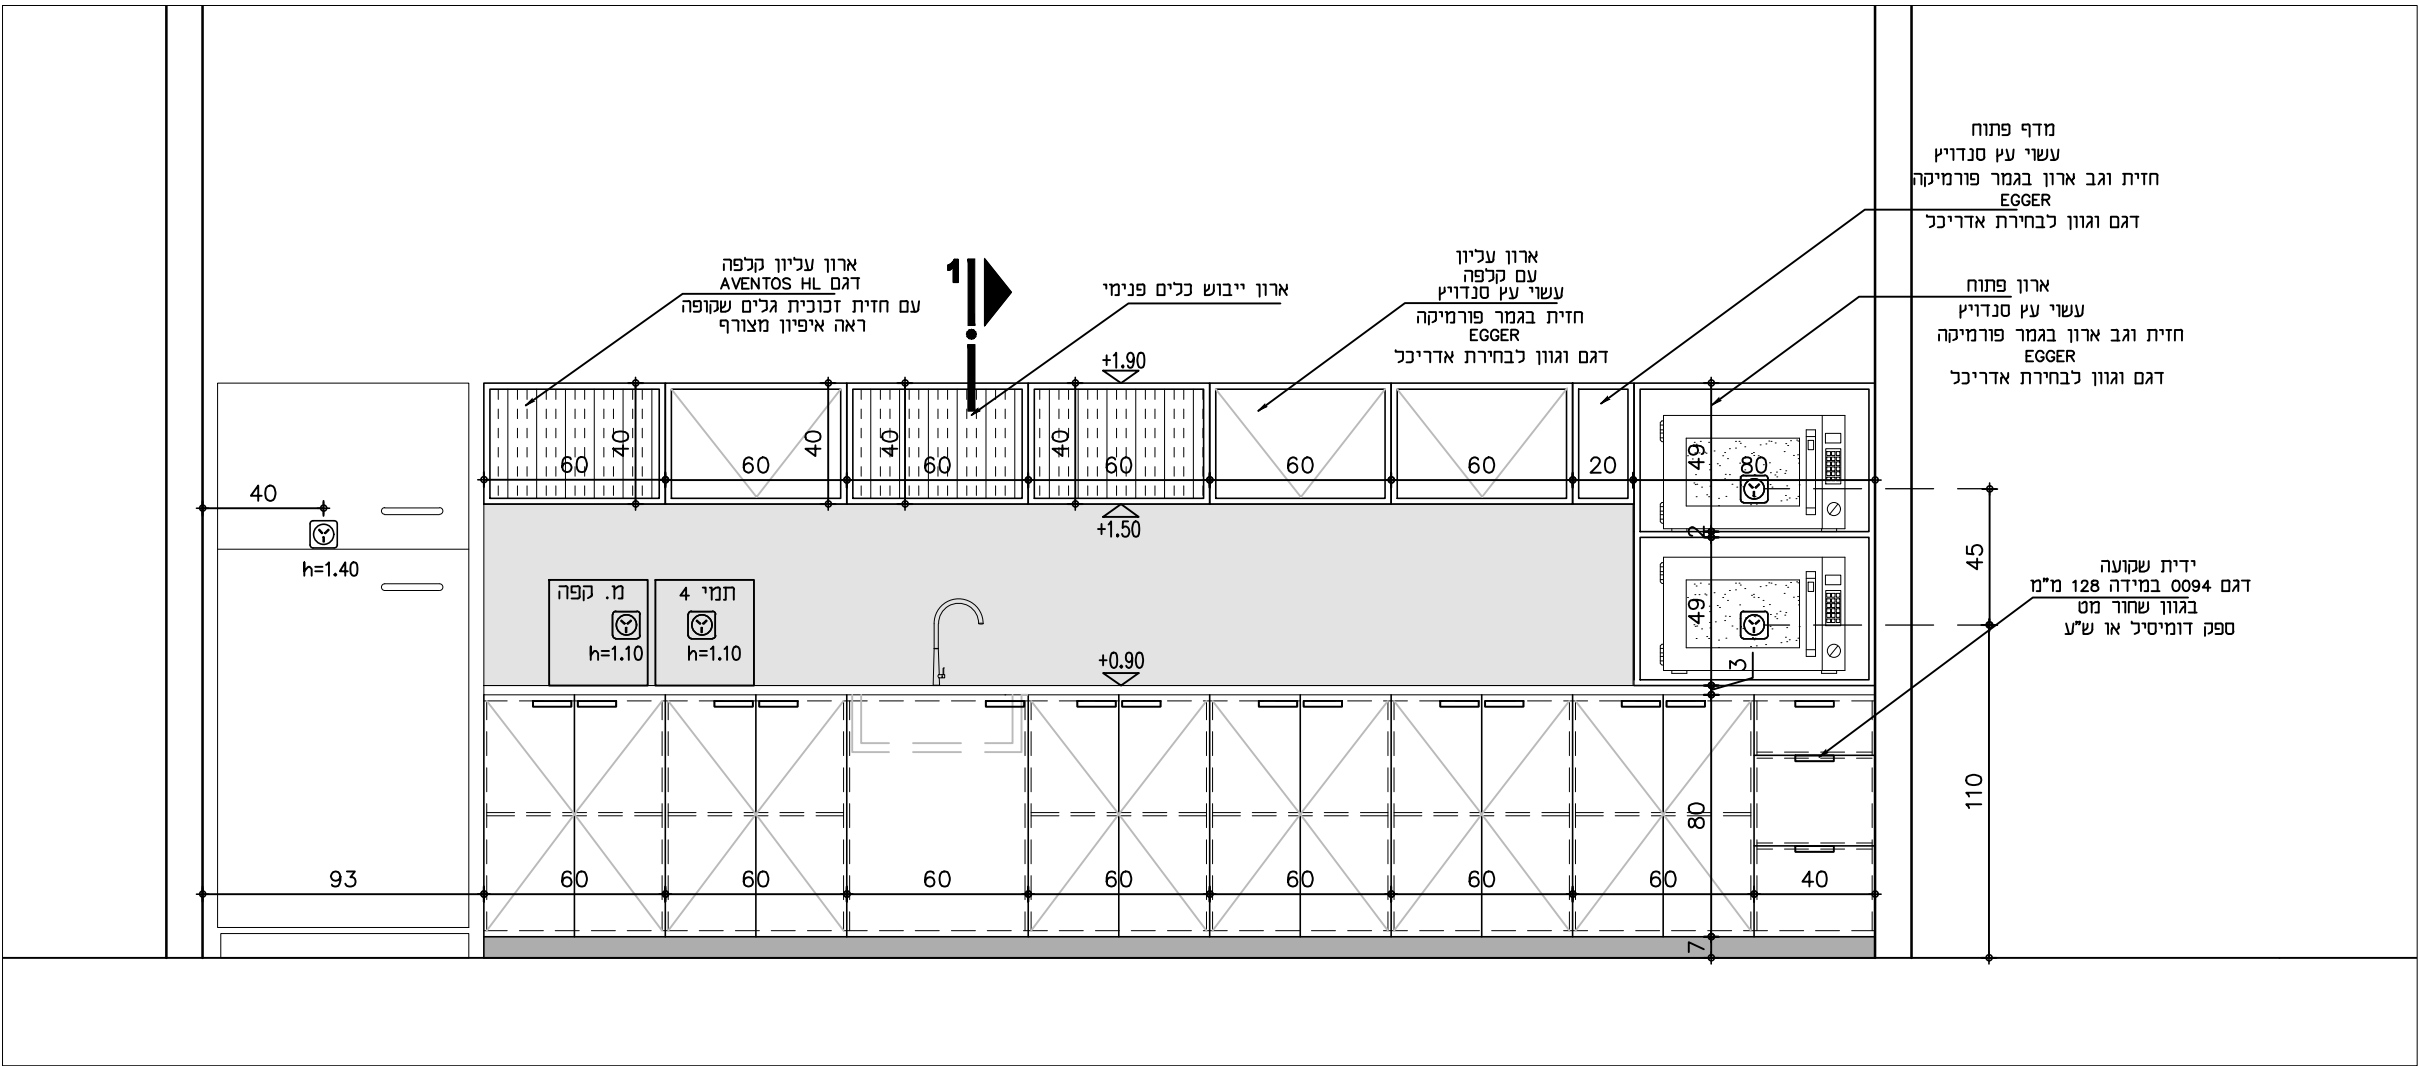

פריסה A קנ"מ 1:25

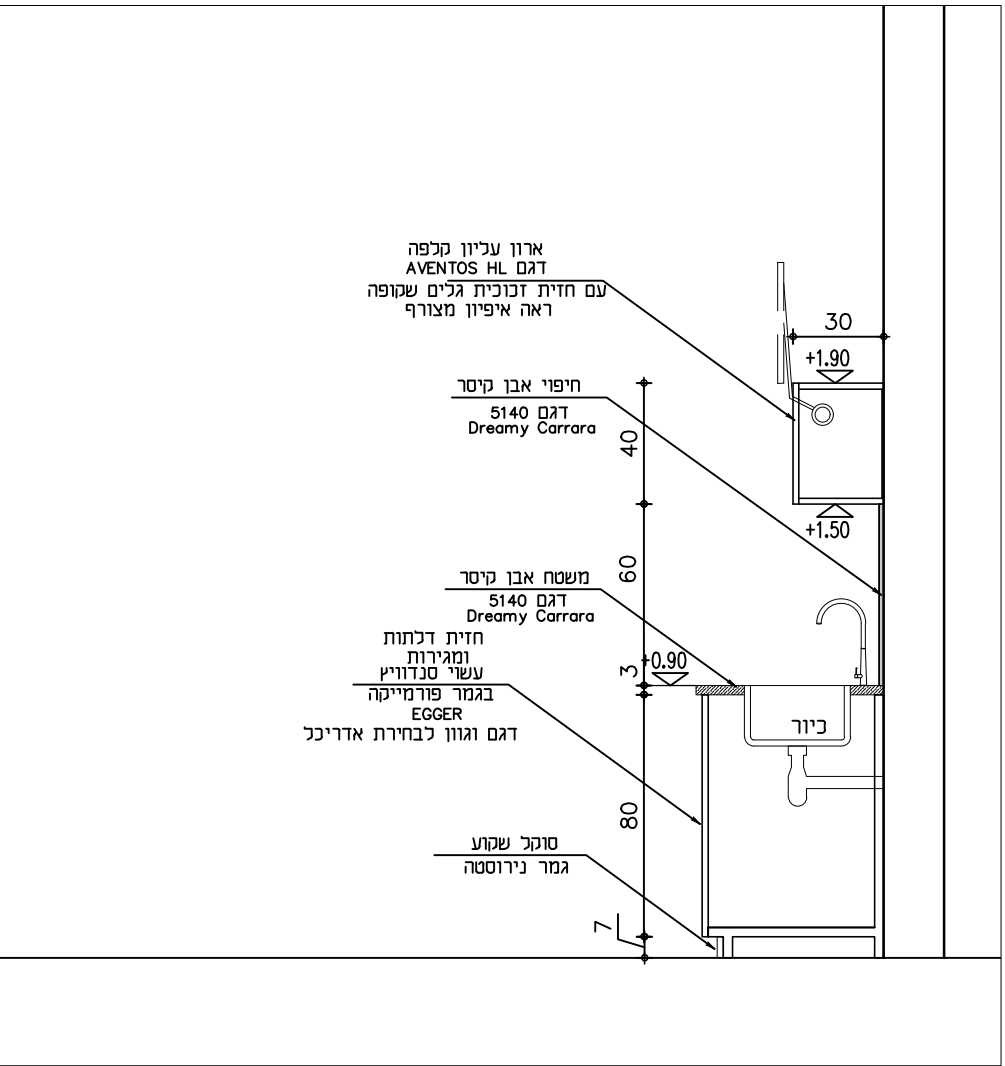

חתך 1 קנ"מ 1:25