הערות כלליות:

א. המבצע האחראי לבדיקת התכניות והתאמתן במקום על המבצע לבקר את כל המידות ולהודיע למתכנן על כל טעות או אי התאמה.
ב. אין לקבוע מידות ע"י מדידה בשרטוטים.
ג. אין לעשות כל שימוש בתכנית זו או ברעיונות הגלומים בה ללא אישור בכתב מהמתכנן.
ד. מהנדס ו/או יועץ ששמו רשום בנוסף לשם האדריכל בתכנית זו נושא באחריות החוקית והמקצועית לתכנית.

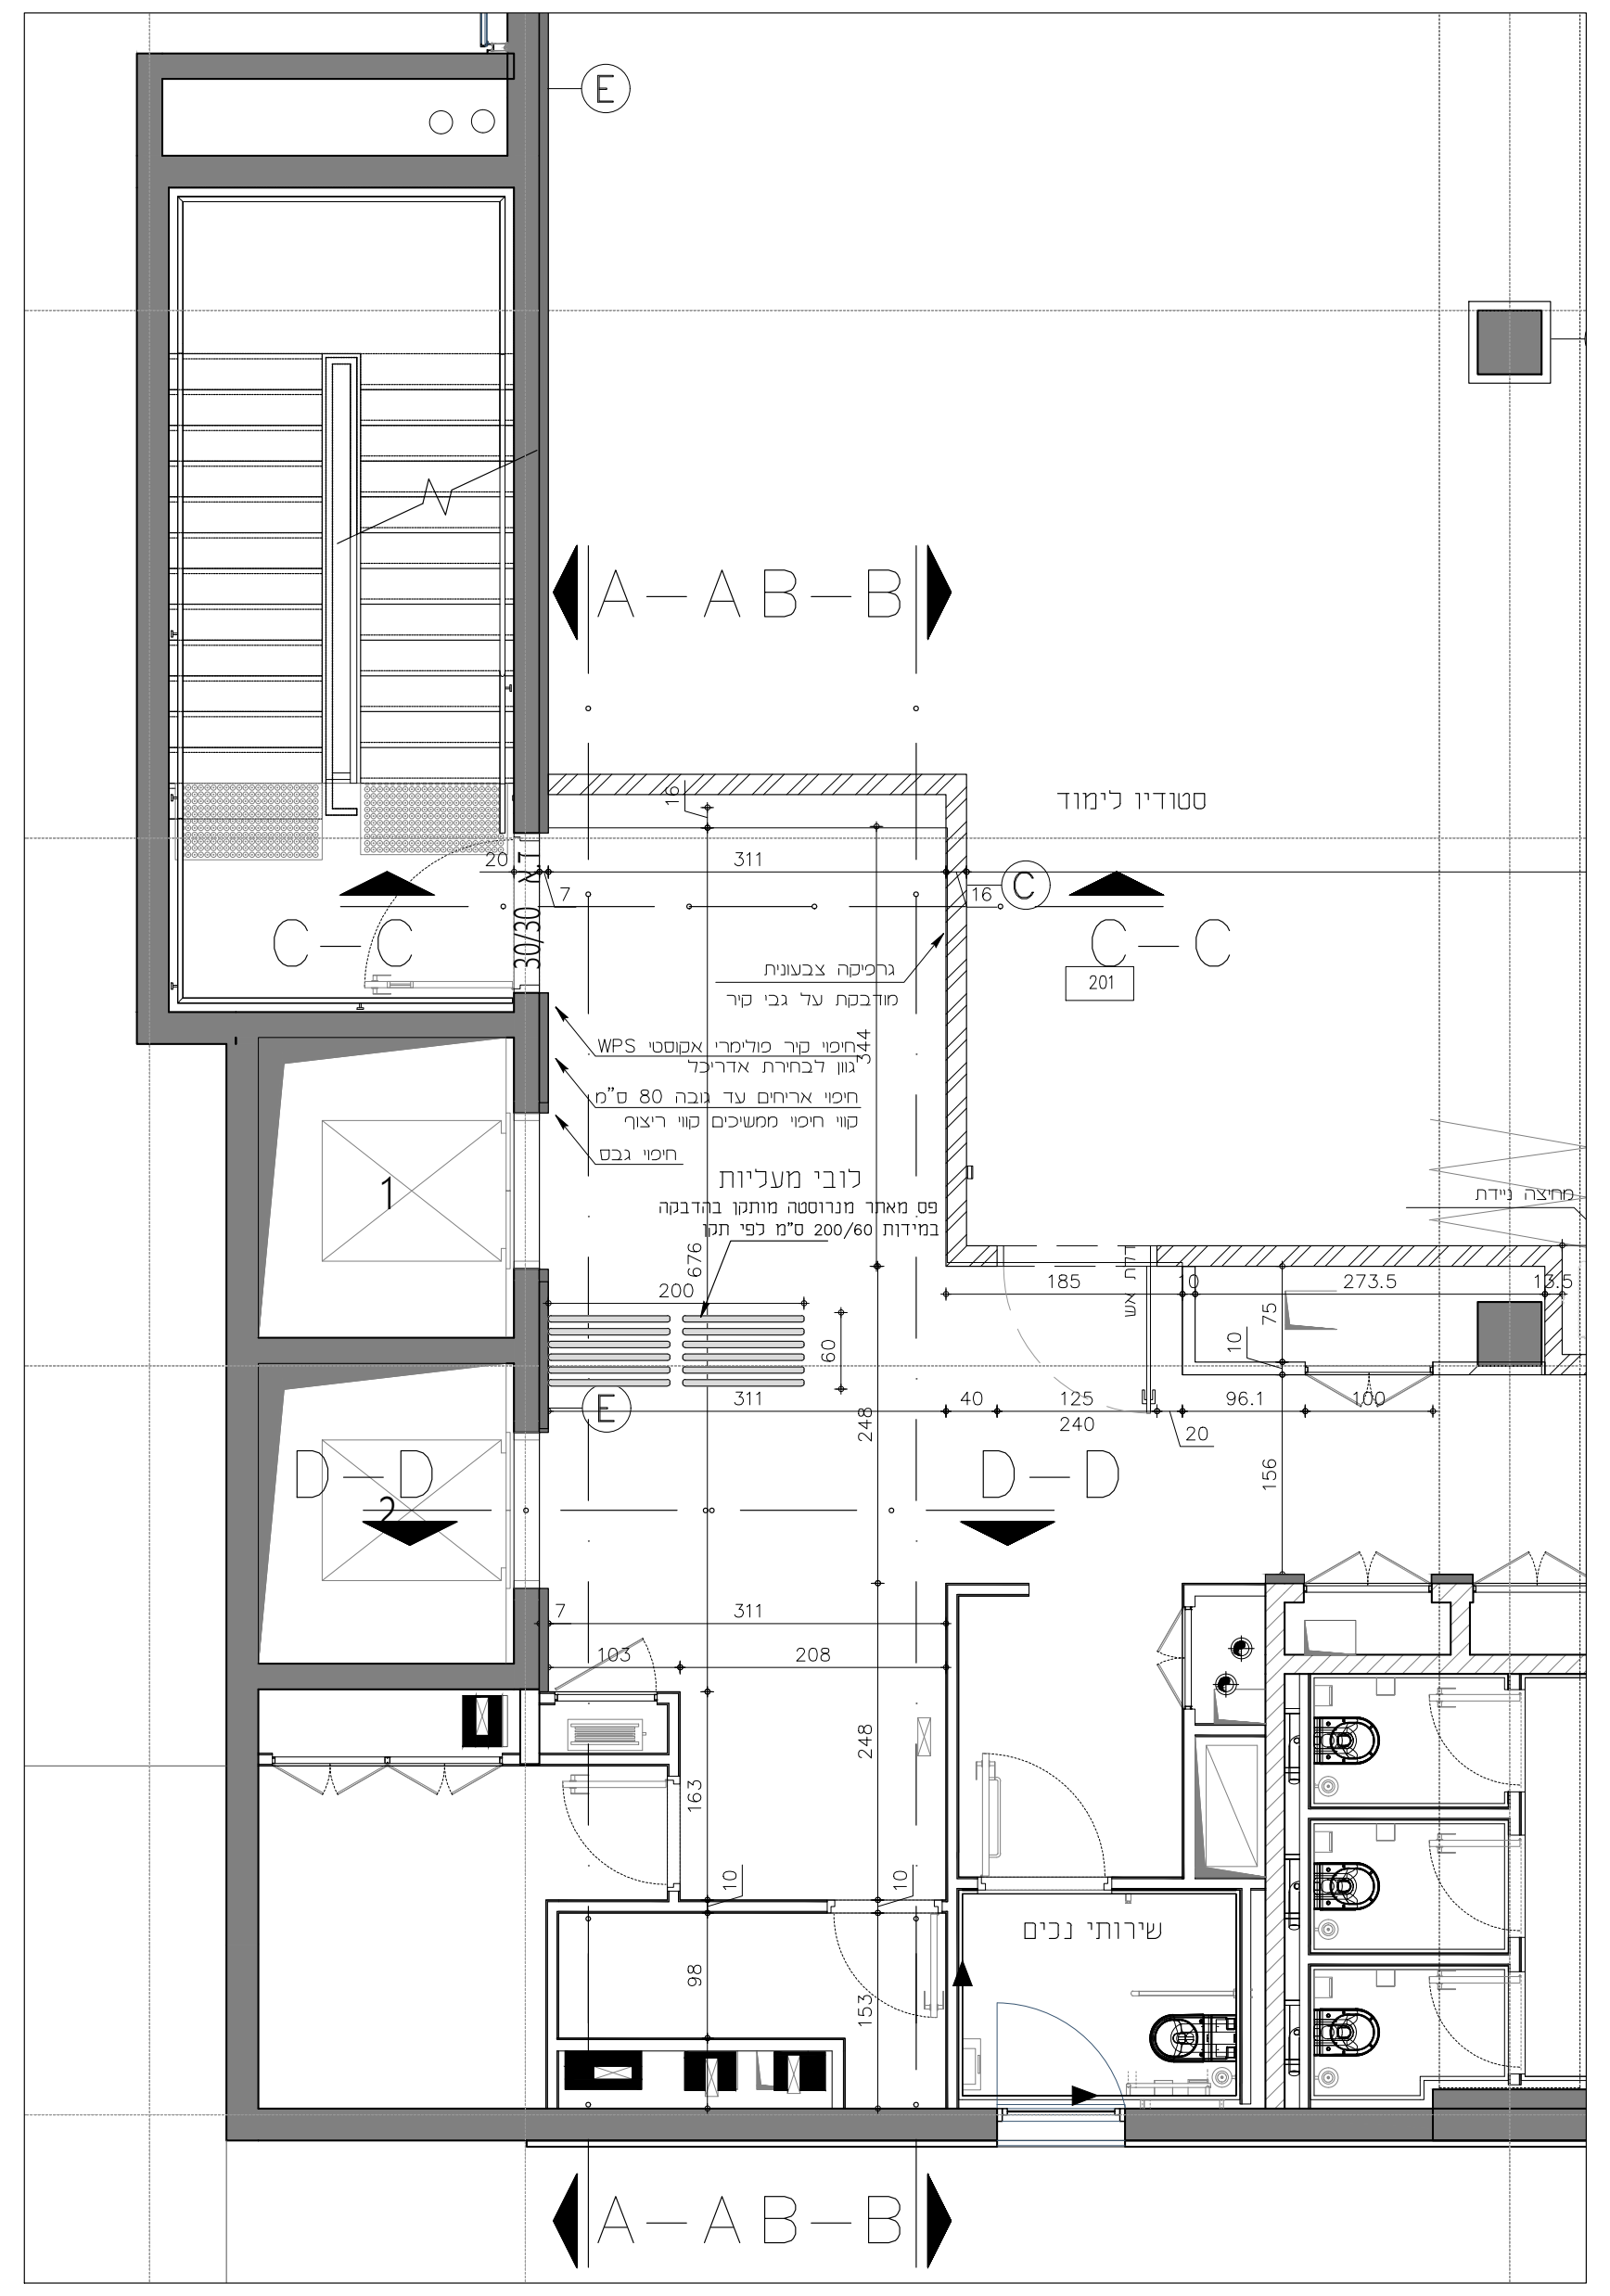

תכנית בניה קנ"מ 1:50

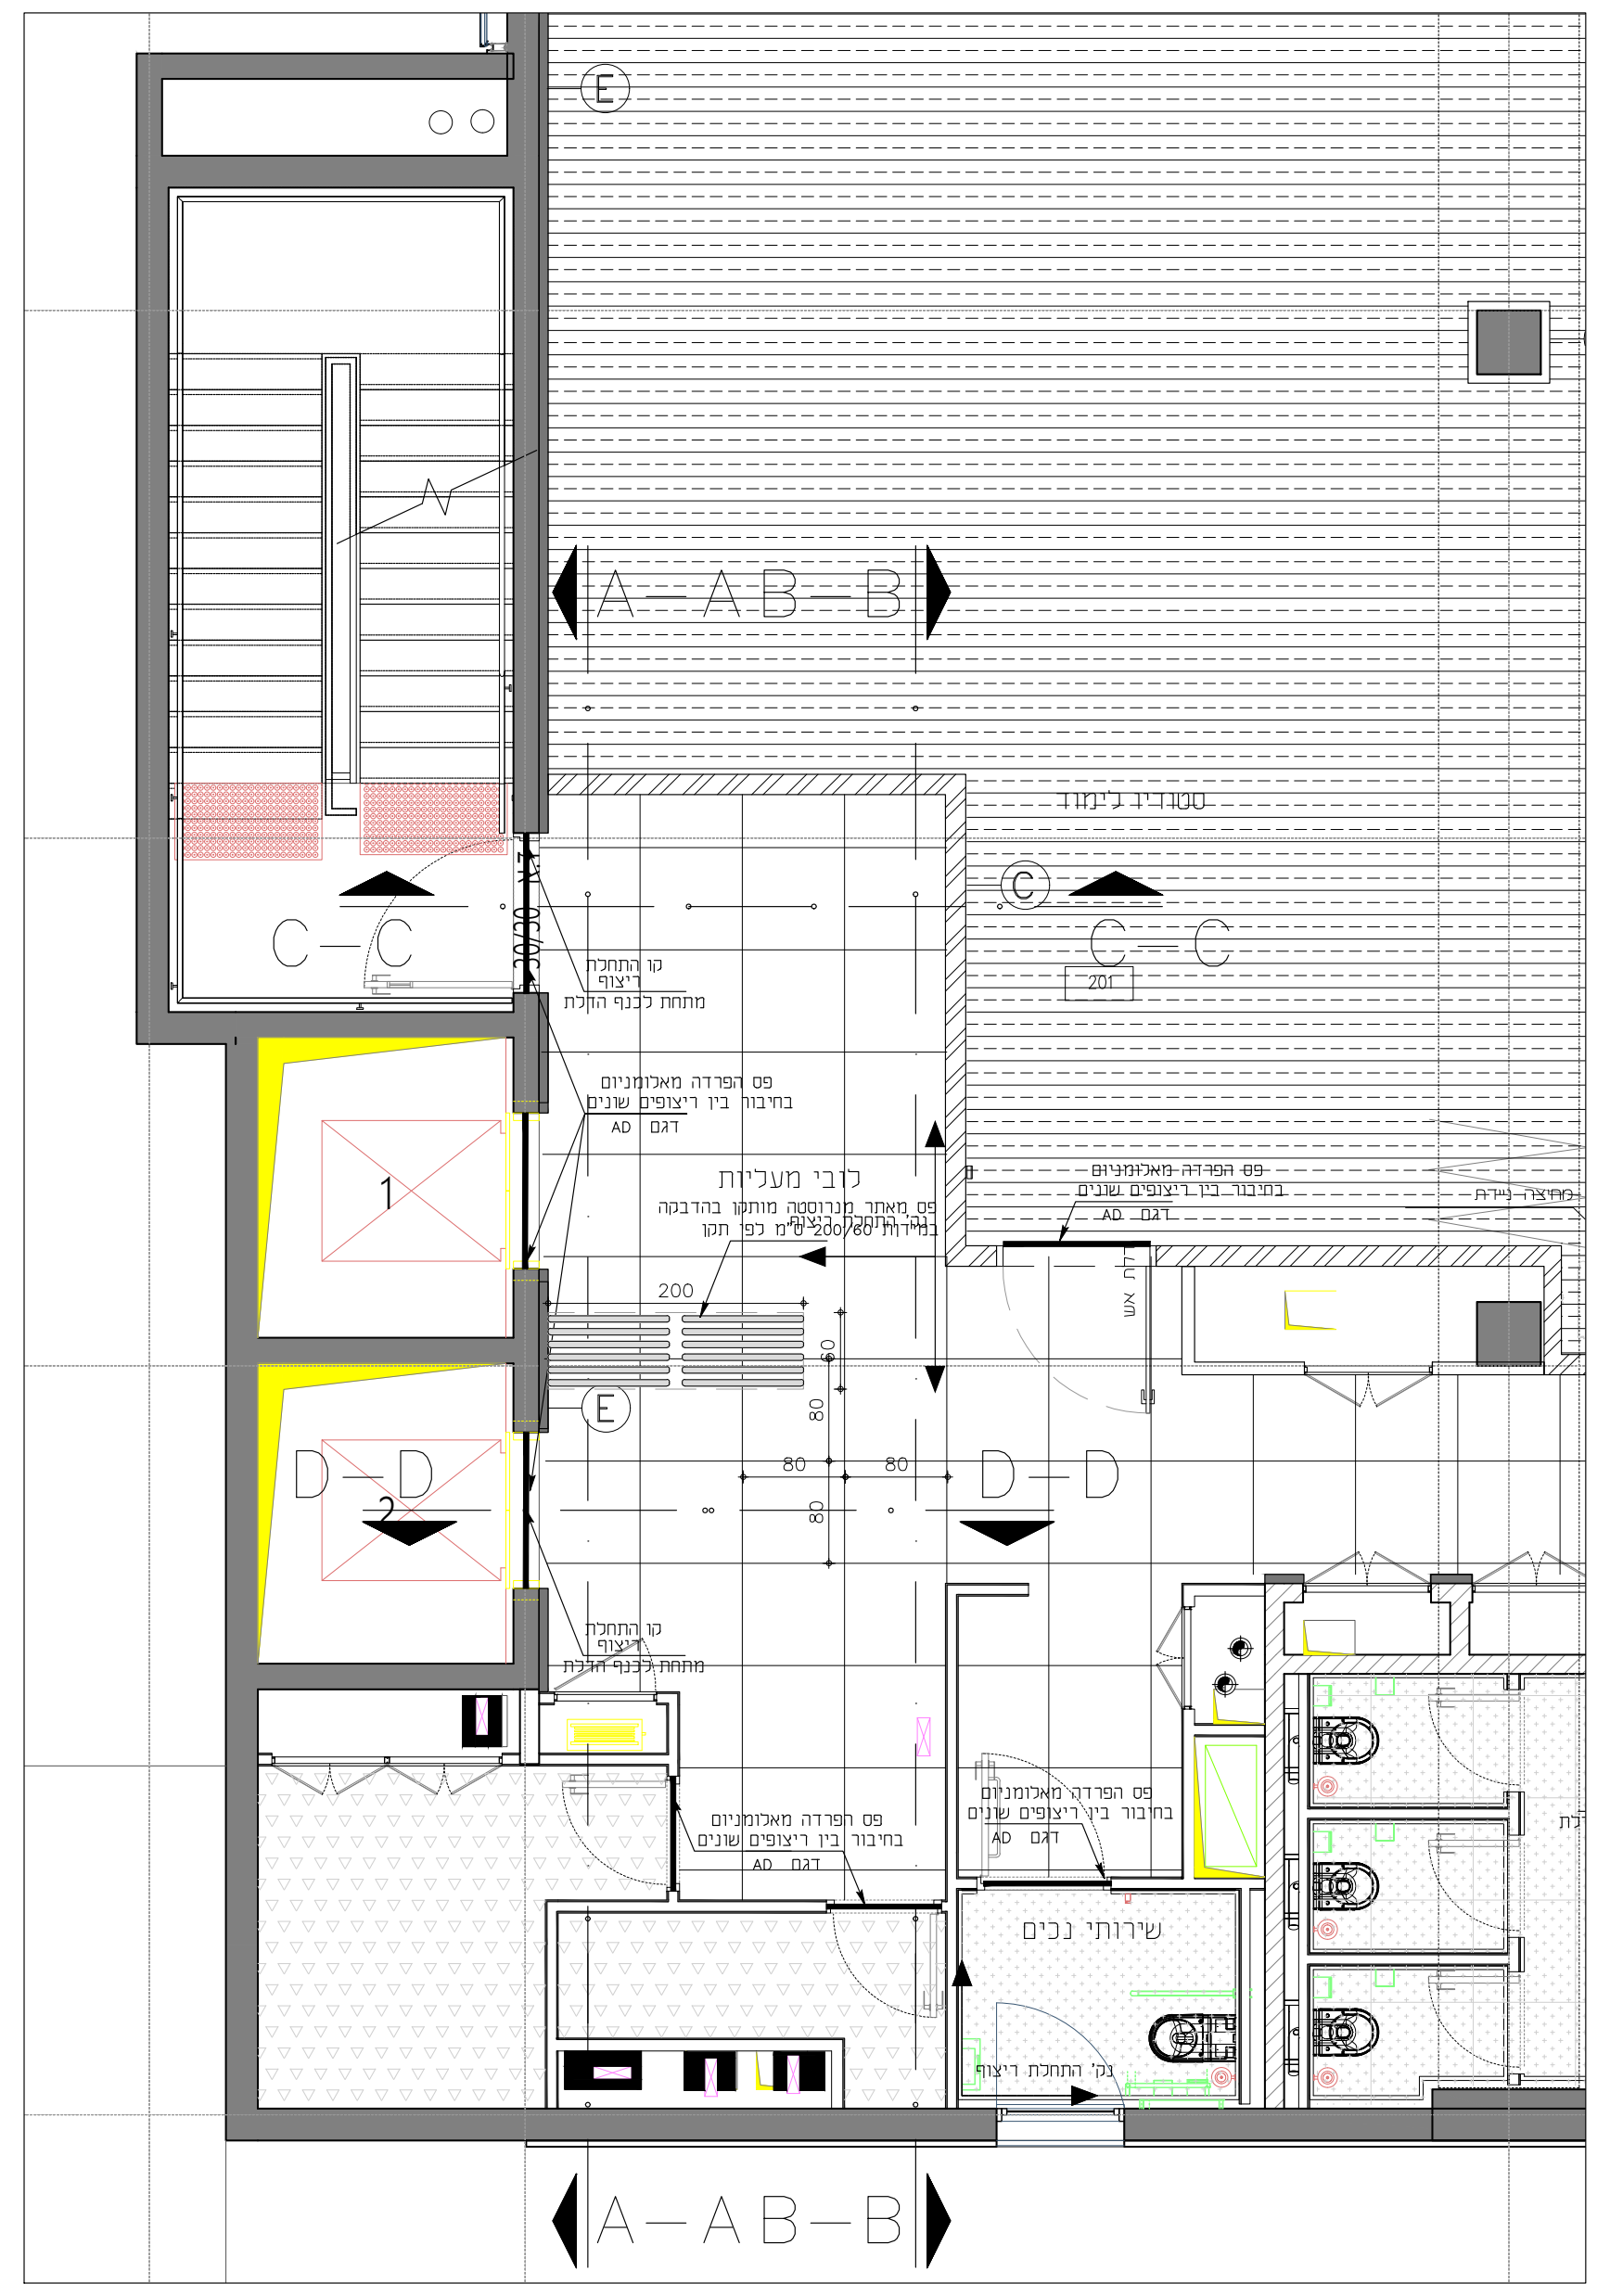

תכנית ריצוף קנ"מ 1:50

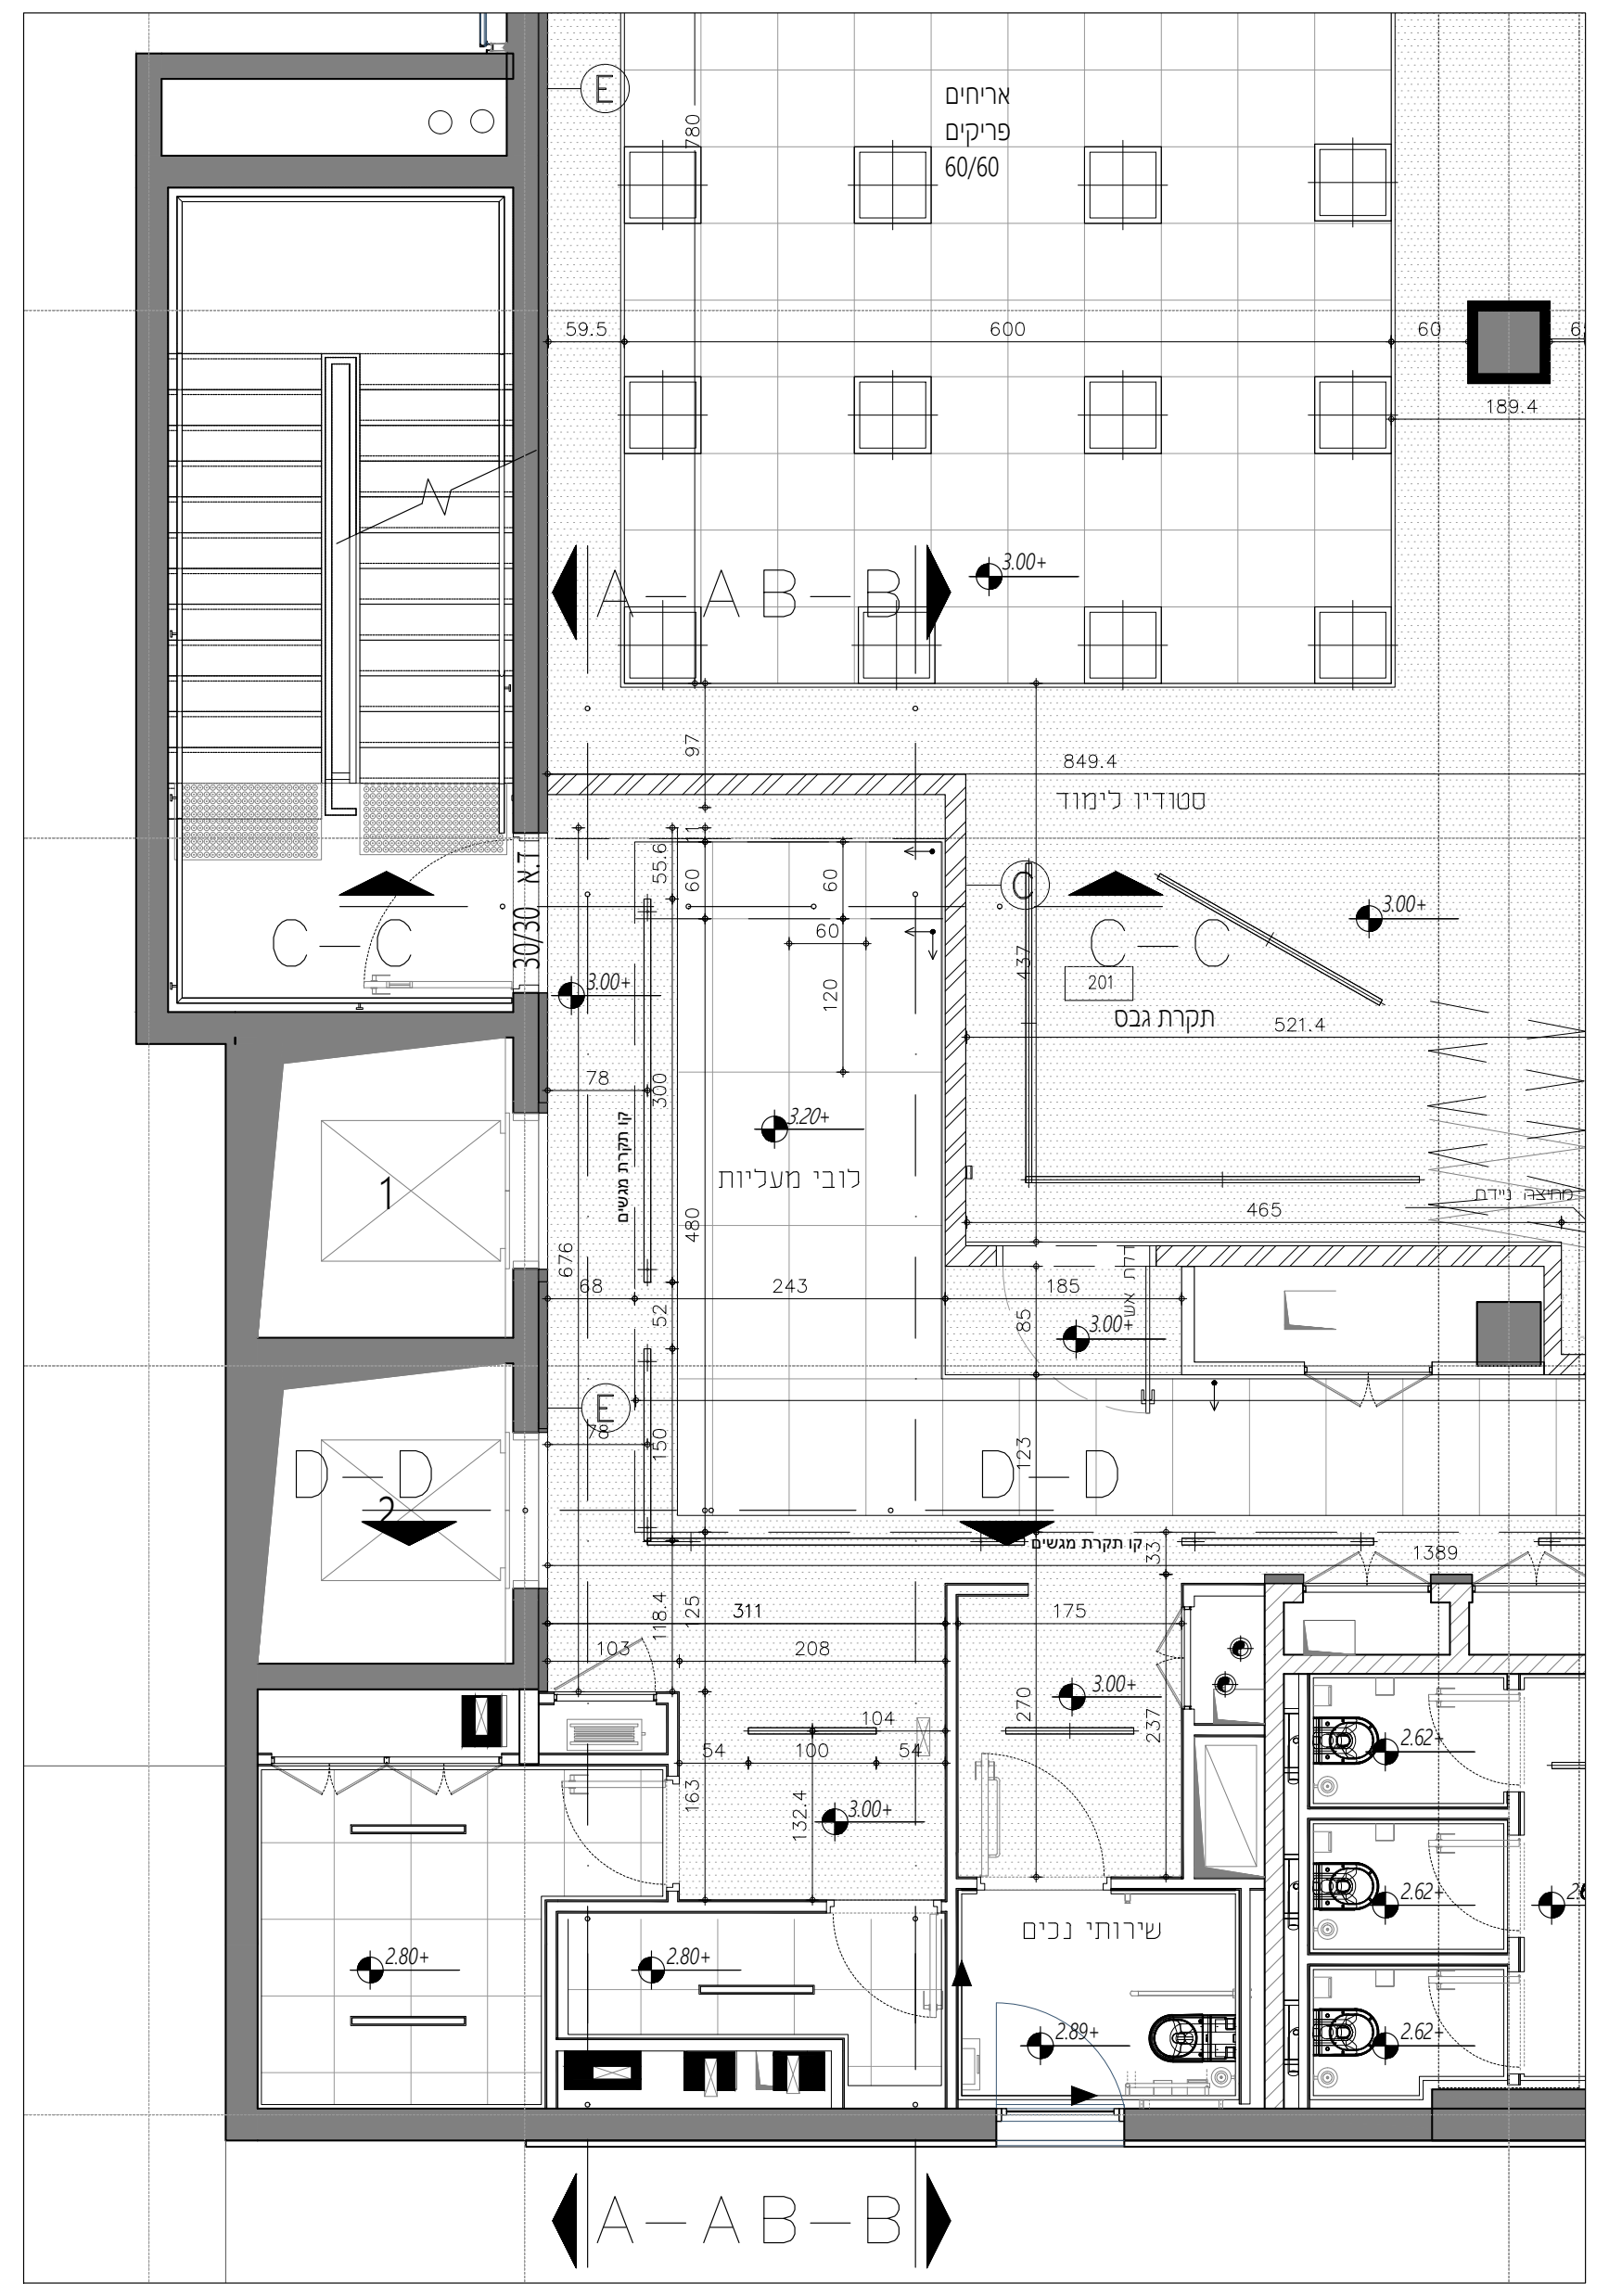

תכנית תקרה קנ"מ 1:50

מקרא חיפוי קירות :

▥	חיפוי קיר פולימרי WPC בחיבור זכר נקבה למראה רציף חברת DISANGO ע"י כנרת יעוץ לפרויקטים בכפוף להצגת תקן ישראלי גוון לבחירת אדריכל

- כל חומרי החיפוי מחויבים לעמוד בתקן אש עפי התקן הישראלי
- גמר צבע גוון קירות יבחר לאחר דוגמאות בשטח של 3 גוונים לבחירת האדריכל

הערה:
יש להציג שופ דרויינג לחיפוי קירות לאישור לפני ביצוע

מקרא ריצוף

①	▦	ריצוף באריחי גרניט פורצלן אריחים בגודל 100/100 ס"מ מנוסר קלברייטד אריח "גוף מלא" עם התנגדות להחלקה R9 לובי קומת מרתף+קרקע	רוחב פוגות 2-3 מ"מ עפ"י הגדרות יצרן. שיפולים (פנלים) יונחו ע"ג הקיר בהמשך לסוג האריח הצמוד לקיר בגובה 7 ס"מ.
◇2	▒	ריצוף באריחי גרניט פורצלן אריחים בגודל 80/80 ס"מ עם התנגדות להחלקה R10 שירותים קומת מרתף	רוחב פוגות 2-3 מ"מ עפ"י הגדרות יצרן. שיפולים (פנלים) יונחו ע"ג הקיר בהמשך לסוג האריח הצמוד לקיר בגובה 7 ס"מ.
⬡3	▿	ריצוף באריחי גרניט פורצלן אריחים בגודל 60/60 ס"מ מנוסר קלברייטד אריח "גוף מלא" חדרים טכנים	רוחב פוגות 2-3 מ"מ עפ"י הגדרות יצרן. שיפולים (פנלים) יונחו ע"ג הקיר בהמשך לסוג האריח הצמוד לקיר בגובה 7 ס"מ.
▭4	▦	ריצוף באריחי גרניט פורצלן אריחים בגודל 80/80 ס"מ עם התנגדות להחלקה R10 מטבחון	רוחב פוגות 2-3 מ"מ עפ"י הגדרות יצרן. שיפולים (פנלים) יונחו ע"ג הקיר בהמשך לסוג האריח הצמוד לקיר בגובה 7 ס"מ.
△5	▦	ריצוף באריחי גרניט פורצלן אריחים בגודל 80/80 ס"מ עם התנגדות להחלקה R10 שירותים קומות טיפוסיות	רוחב פוגות 2-3 מ"מ עפ"י הגדרות יצרן. שיפולים (פנלים) יונחו ע"ג הקיר בהמשך לסוג האריח הצמוד לקיר בגובה 7 ס"מ.
⬭6	▦	ריצוף באריחי גרניט פורצלן אריחים בגודל 80/80 ס"מ עם התנגדות להחלקה R9 קומת משרדים+ סטודיו	רוחב פוגות 2-3 מ"מ עפ"י הגדרות יצרן. שיפולים (פנלים) יונחו ע"ג הקיר בהמשך לסוג האריח הצמוד לקיר בגובה 7 ס"מ.
7	⬡	שטיח בגלילה 100% ניילון ecosolution משקל סיבים 700 גרם למר צפיפות 240.0 גרם לסמ בשלישית אולם אודיטוריום	שטיח גלילה בהדבקה על רצפה ומדרגות האודיטוריום תקן אש דרגה 3 כולל פנלים ופרופילים זווית למדרגות
8	▦	חיפוי במה ומדרגות עלייה לבמה לוחות עץ גושני בעובי 5 ס"מ מסוג איפאה או שו"ע לרבות הכנת תשתית סיווג לפי ת"י 755, יועבר ע"י הקבלן המבצע לאישור יועץ בטיחות. במה אודיטוריום	
9	▥	פרקט תלת שכבתי, רוחב לוח 180 מ"מ . עץ אלון מגלוון, גמר לכה. גוון לבחירת אדריכל כולל ריצוף סוג ב או תשתית מתאימה. מידות סופיות ילקחו באתר. מחויב לעמוד בתקן אש 921 חלק 3: V.4.3	שיפולים (פנלים) יונחו ע"ג הקיר בהמשך לסוג האריח הצמוד לקיר בגובה 7 ס"מ. יש לאשר מול אדריכל לפני ביצוע
10	▤	רצפת פרקט לספורט רצפת פרקט של חברת JUNCKERS בעובי 22 מ"מ , מידות 12.9/370 ס"מ כולל תשתית לפי הנחיות יצרן מידות סופיות ילקחו באתר. מחויב לעמוד בתקן אש 921 חלק 3: V.4.3	שיפולים (פנלים) יונחו ע"ג הקיר , תואם למערכת הרצפה יש לאשר מול אדריכל לפני ביצוע
11	■	ציפוי אפוקסי לחדר רטוב	
	━	פס הפרדה מאלומניום בחיבור בין ריצופים שונים דגם AD ספק אייל ציפויים בע"מ	
	▤ 200 60	פס מאתר מגרוסטה מותקן בהדבקה במידות 200/60 ס"מ לפי תקן גוון לבחירת אדריכל יש לאשר מול יועץ נגישות לפני ביצוע ספק אייל ציפויים בע"מ	

- כל חומרי הריצוף מחויבים לעמוד בתקן אש עפי התקן הישראלי

הערה:
קו התחלת ריצוף מתחת לכנף הדלת

מקרא גופי תאורה

⊞	ג.ת לד.פאנל שקוע תיקרה במידות 60/60 אור ניטרלי 4000 קלווין , דגם KARO של חברת AVOLUX ספק: קמחי תאורה או ש"ע גוון ג.ת לבחירת אדריכל
— — —	פס תאורה לד לינארי של OSRAM מידות עפ"י תכנית 4000K ספק ניסקו תאורה או ש"ע גוון ג.ת לבחירת אדריכל
○	ג.ת עגול שקוע קוטר 13 ס"מ דגם DIRO SBL S 83 של חברת DELTA LIGHT ספק: GLOW או ש"ע גוון ג.ת לבחירת אדריכל
▭	ג.ת תלוי במידות לפי תכנית דגם PROFILE STREAMLINER 70L של חברת DELTA LIGHT ספק: GLOW או ש"ע גוון ג.ת לבחירת אדריכל
▬	ג.ת שקוע במידות לפי תכנית דגם PROFILE STREAMLINER 70L של חברת DELTA LIGHT ספק: GLOW או ש"ע גוון ג.ת לבחירת אדריכל
◎	ג.ת עגול קוטר 30 ס"מ שקוע בגוון שחור לאודיטוריום עפ"י איפיון של יועץ תאורה
▭	ג.ת תלוי במידות לפי תכנית דגם LIBERA SYSTEM של חברת IGUZZINI ספק: GLOW או ש"ע גוון ג.ת לבחירת אדריכל
▭	ג.ת לחדר טכני צמוד תקרה איפיון ע"י יועץ חשמל
◯	ג.ת עגול קוטר 40 ס"מ שקוע עפ"י איפיון של יועץ תאורה
⊕	ג.ת צמוד תקרה המכיל בית מנורה 4000K וכיסוי עגול שקוף מפרספקס מוברג דגם לאישור אדריכל לפני ביצוע עפ"י איפיון של יועץ תאורה

מקרא תקרות :

▒	תקרת גבס חלק לפי הנחיות יועץ אקוסטיקה שפכטל בפינות ובחיבורים+ צבע פוליאור (3 ידיים) גמר צבע גוון לבחירת אדריכל
▦	תקרת Charcoal ceilling של חברת Rockfon עשויה צמר סלעים בצבע שחור בתלייה מונחת במידות 60/60 ס"מ .בליעת רעש NRC =95.0 ספק :גולמט או ש"ע אולם אודיטוריום
▦	תקרת ECOFELT של חברת גולמט עשויה פוליאסטר ממוחזר בתלייה חצי שקועה במידות 60/60 ס"מ . בעובי 24 מ"מ בליעת רעש NRC =0.95 כולל אביזרי תלייה ייעודים בהתאם להנחיות יצרן גוון וחירוץ לבחירת אדריכל ספק :גולמט או ש"ע מעל תקרת הפוליאסטר נדרשים מזרונים 2 צול לספיגה אקוסטית לובי מרתף ואודיטוריום
▥	תקרת עץ מעוגלת עשויה MDF בחיפוי פורניר מחורץ בהתאם להנחיות יועץ אקוסטיקה בתלייה נסתרת , קונסטרוקציה באישור קונסט' ספק :גולמט או ש"ע אולם אודיטוריום
▩	תקרת גבס חלק מעוגלת לפי הנחיות יועץ אקוסטיקה שפכטל בפינות ובחיבורים+ צבע פוליאור (3 ידיים) גמר צבע גוון לבחירת אדריכל פנים עיגול מחופה מראה לפי פריסה לובי אודיטוריום
▦	תקרת מגשי רשת hook on expanded של חברת sepa כולל קונסטרוקציה ייעודית נסתרת עפ"י הוראות יצרן במידות 60/120 ס"מ בגוון RAL לבחירת אדריכל ספק :גולמט או ש"ע מעל תקרת המגשים נדרשים מזרונים 2 צול לספיגה אקוסטית מסדרון קומת משרדים וסטודיו
▤	תקרת מגשי פח ברוחב 30 ס"מ על מטר רץ אורך לפי תכנית גמר צבע בגוון לבחירת אדריכל המגשים מותקנים ע"ג פרופילי Z+L גמר צבע בגוון לבחירת אדריכל שירותים וחדרי שירות
▦	תקרת blanka e של חברת Rockfon עשויה צמר סלעים בתלייה חצי שקועה במידות 60/60 ס"מ .בליעת רעש NRC =1 גוון לבחירת אדריכל ספק :גולמט או ש"ע משרדים וחדרי סטודיו
◯ ø120	תקרת ECLIPS של חברת Rockfon גוף אקוסטי מרחף עשויה צמר סלעים בקוטר 120 ס"מ . בתליה עפ"י הוראות יצרן גוון לבחירת אדריכל ספק :גולמט או ש"ע יש לצבוע תקרה קונסטרוקטיבית ואת כל המערכות מעל התקרה בגוון לבחירת אדריכל לובי אולם ספורט
☰	סטרייפ ליין איפיון בהתאם להנחיות יועץ מא

כל חומרי התקרה מחוייבים לעמוד בתקנים רלוונטיים,
כולל תקן אש, עפ"י התקן הישראלי.

הערות חשמל

🅃	טרמוסטט בגובה 130 ס"מ
⟜	מתג הדלקה בגובה 110 ס"מ
⊣	שקע שירות בגובה 40 ס"מ
	לחצן תאורה בגובה 130 ס"מ
TV	שקע טלויזיה כולל שקע ייעודי בגובה 150 ס"מ
☒	סימה בוקס בגובה UK 40 ס"מ
⊣	שקע מוגן מים במטבחים בגובה 110 ס"מ

כל אביזרי החשמל למניהם יהיו שקועים בגבס

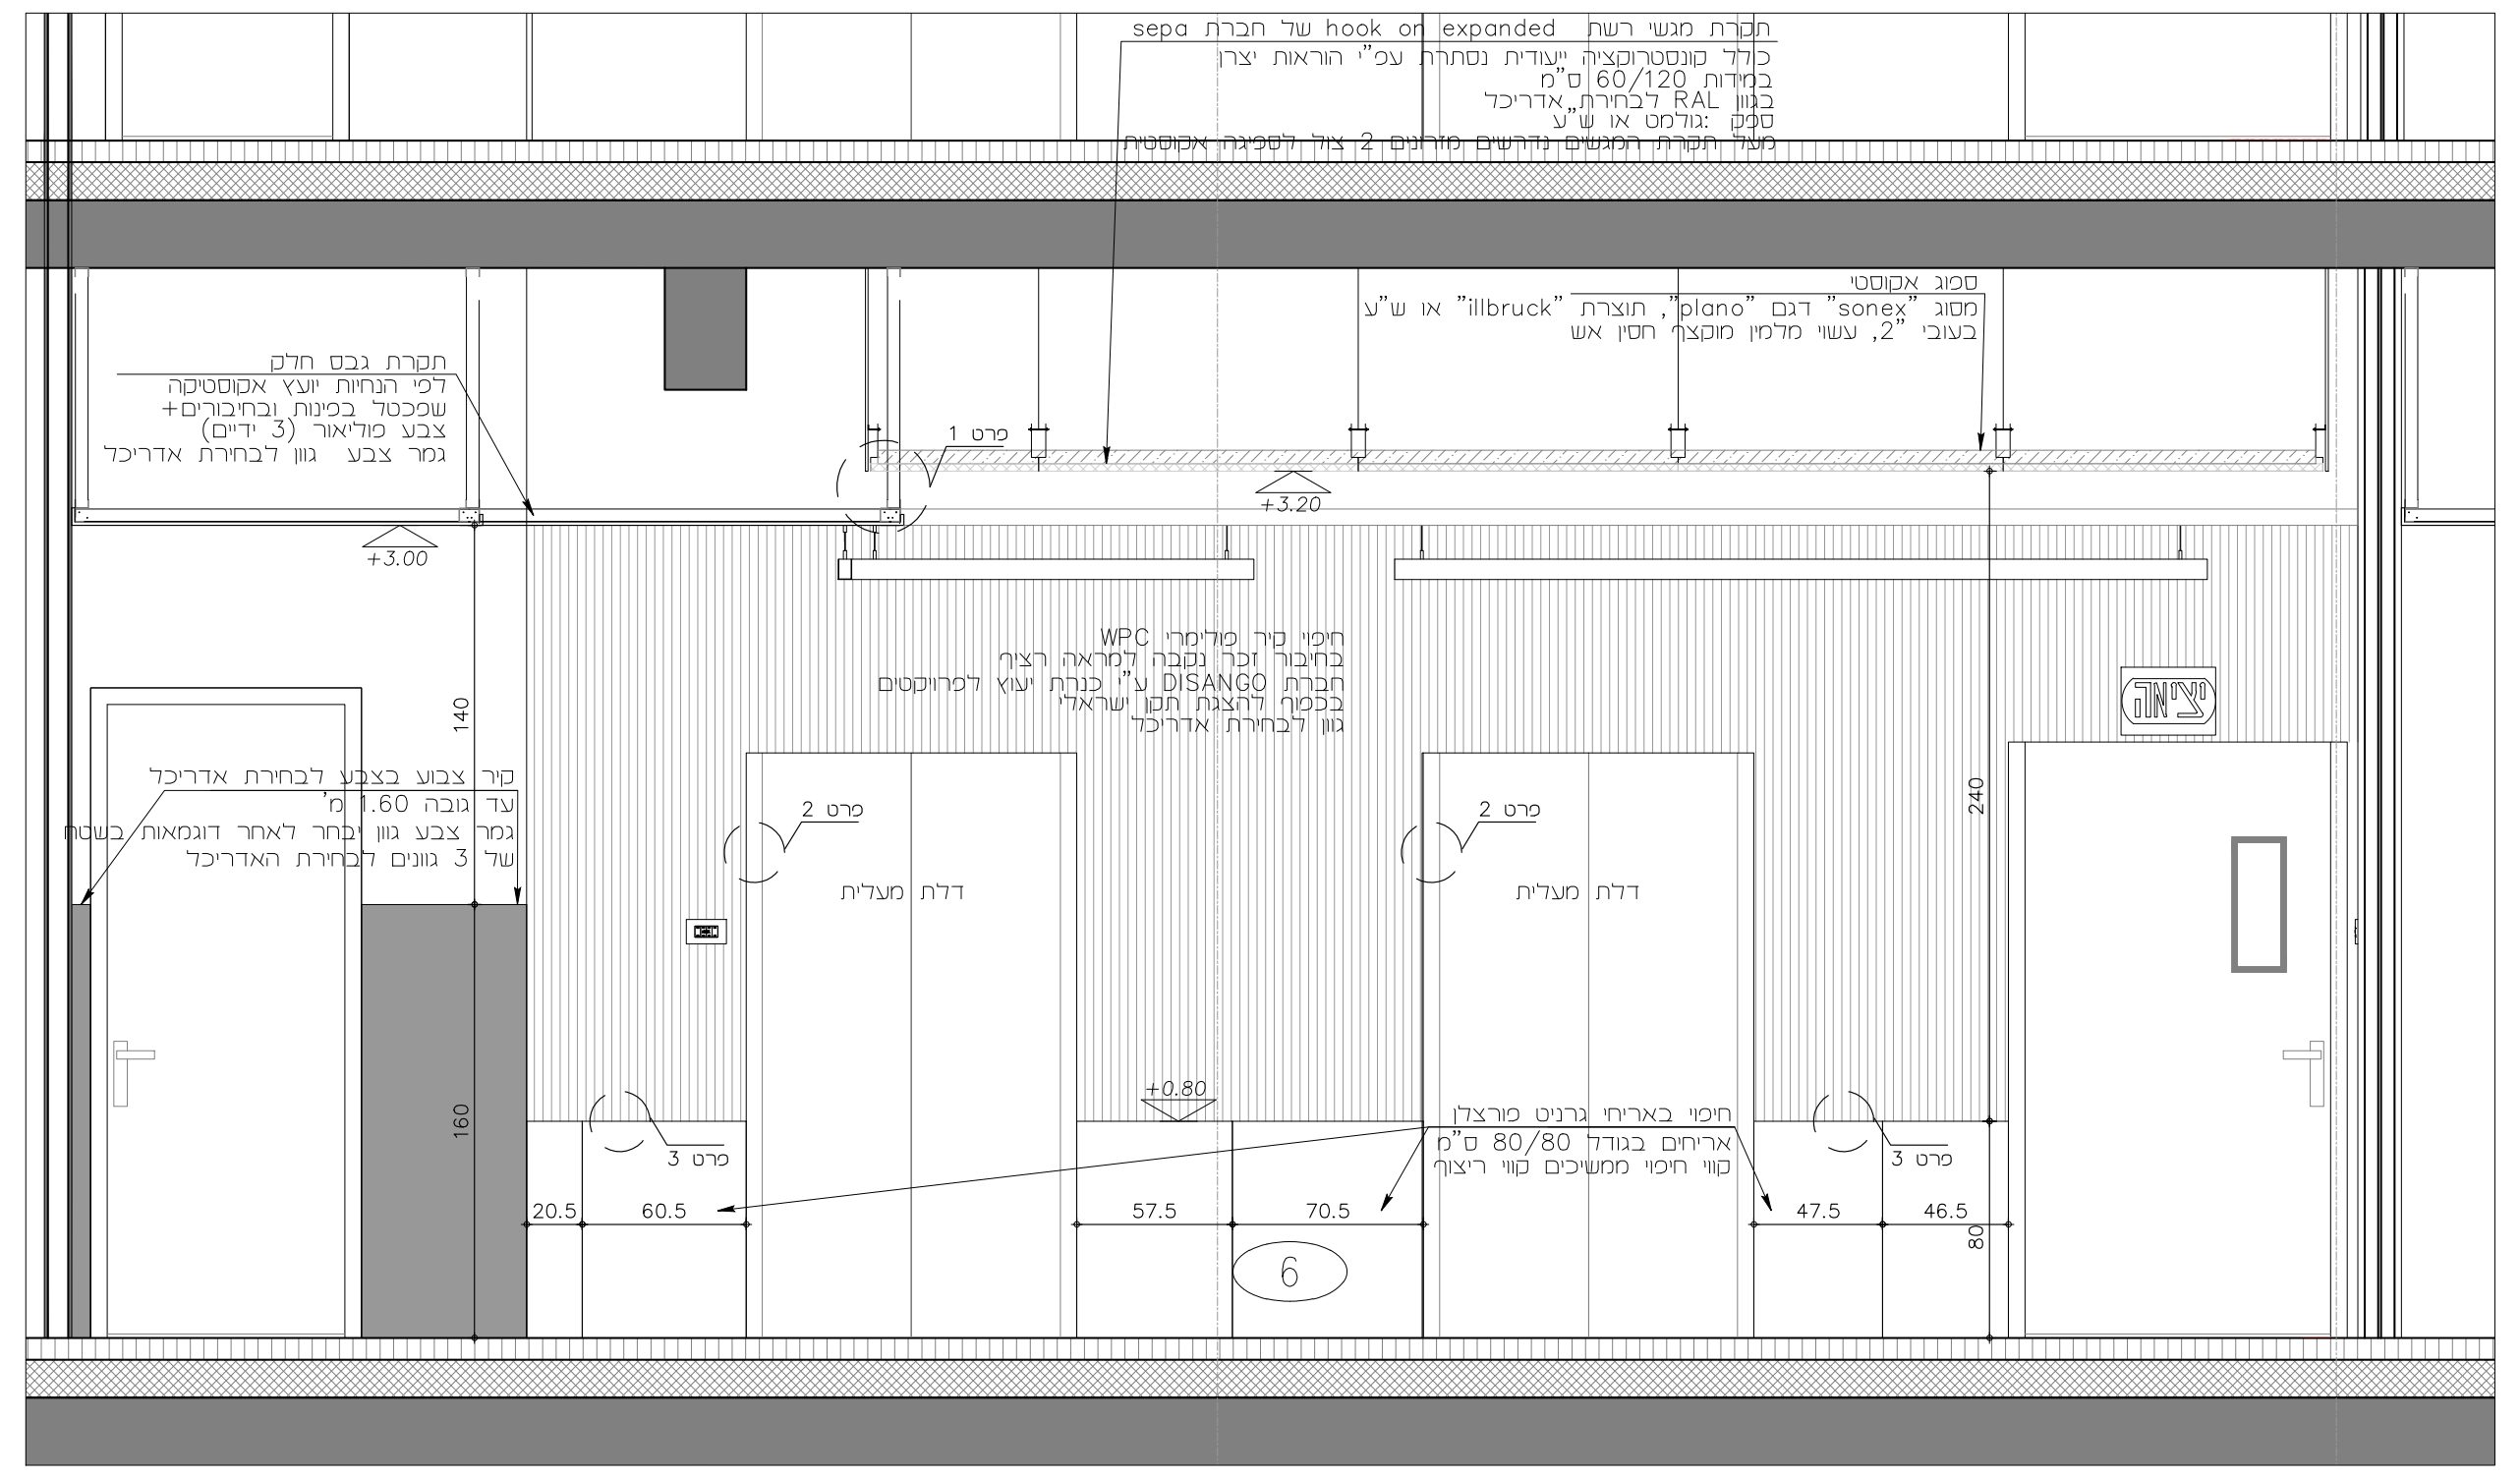

פריסה A-A קנ"מ 1:25

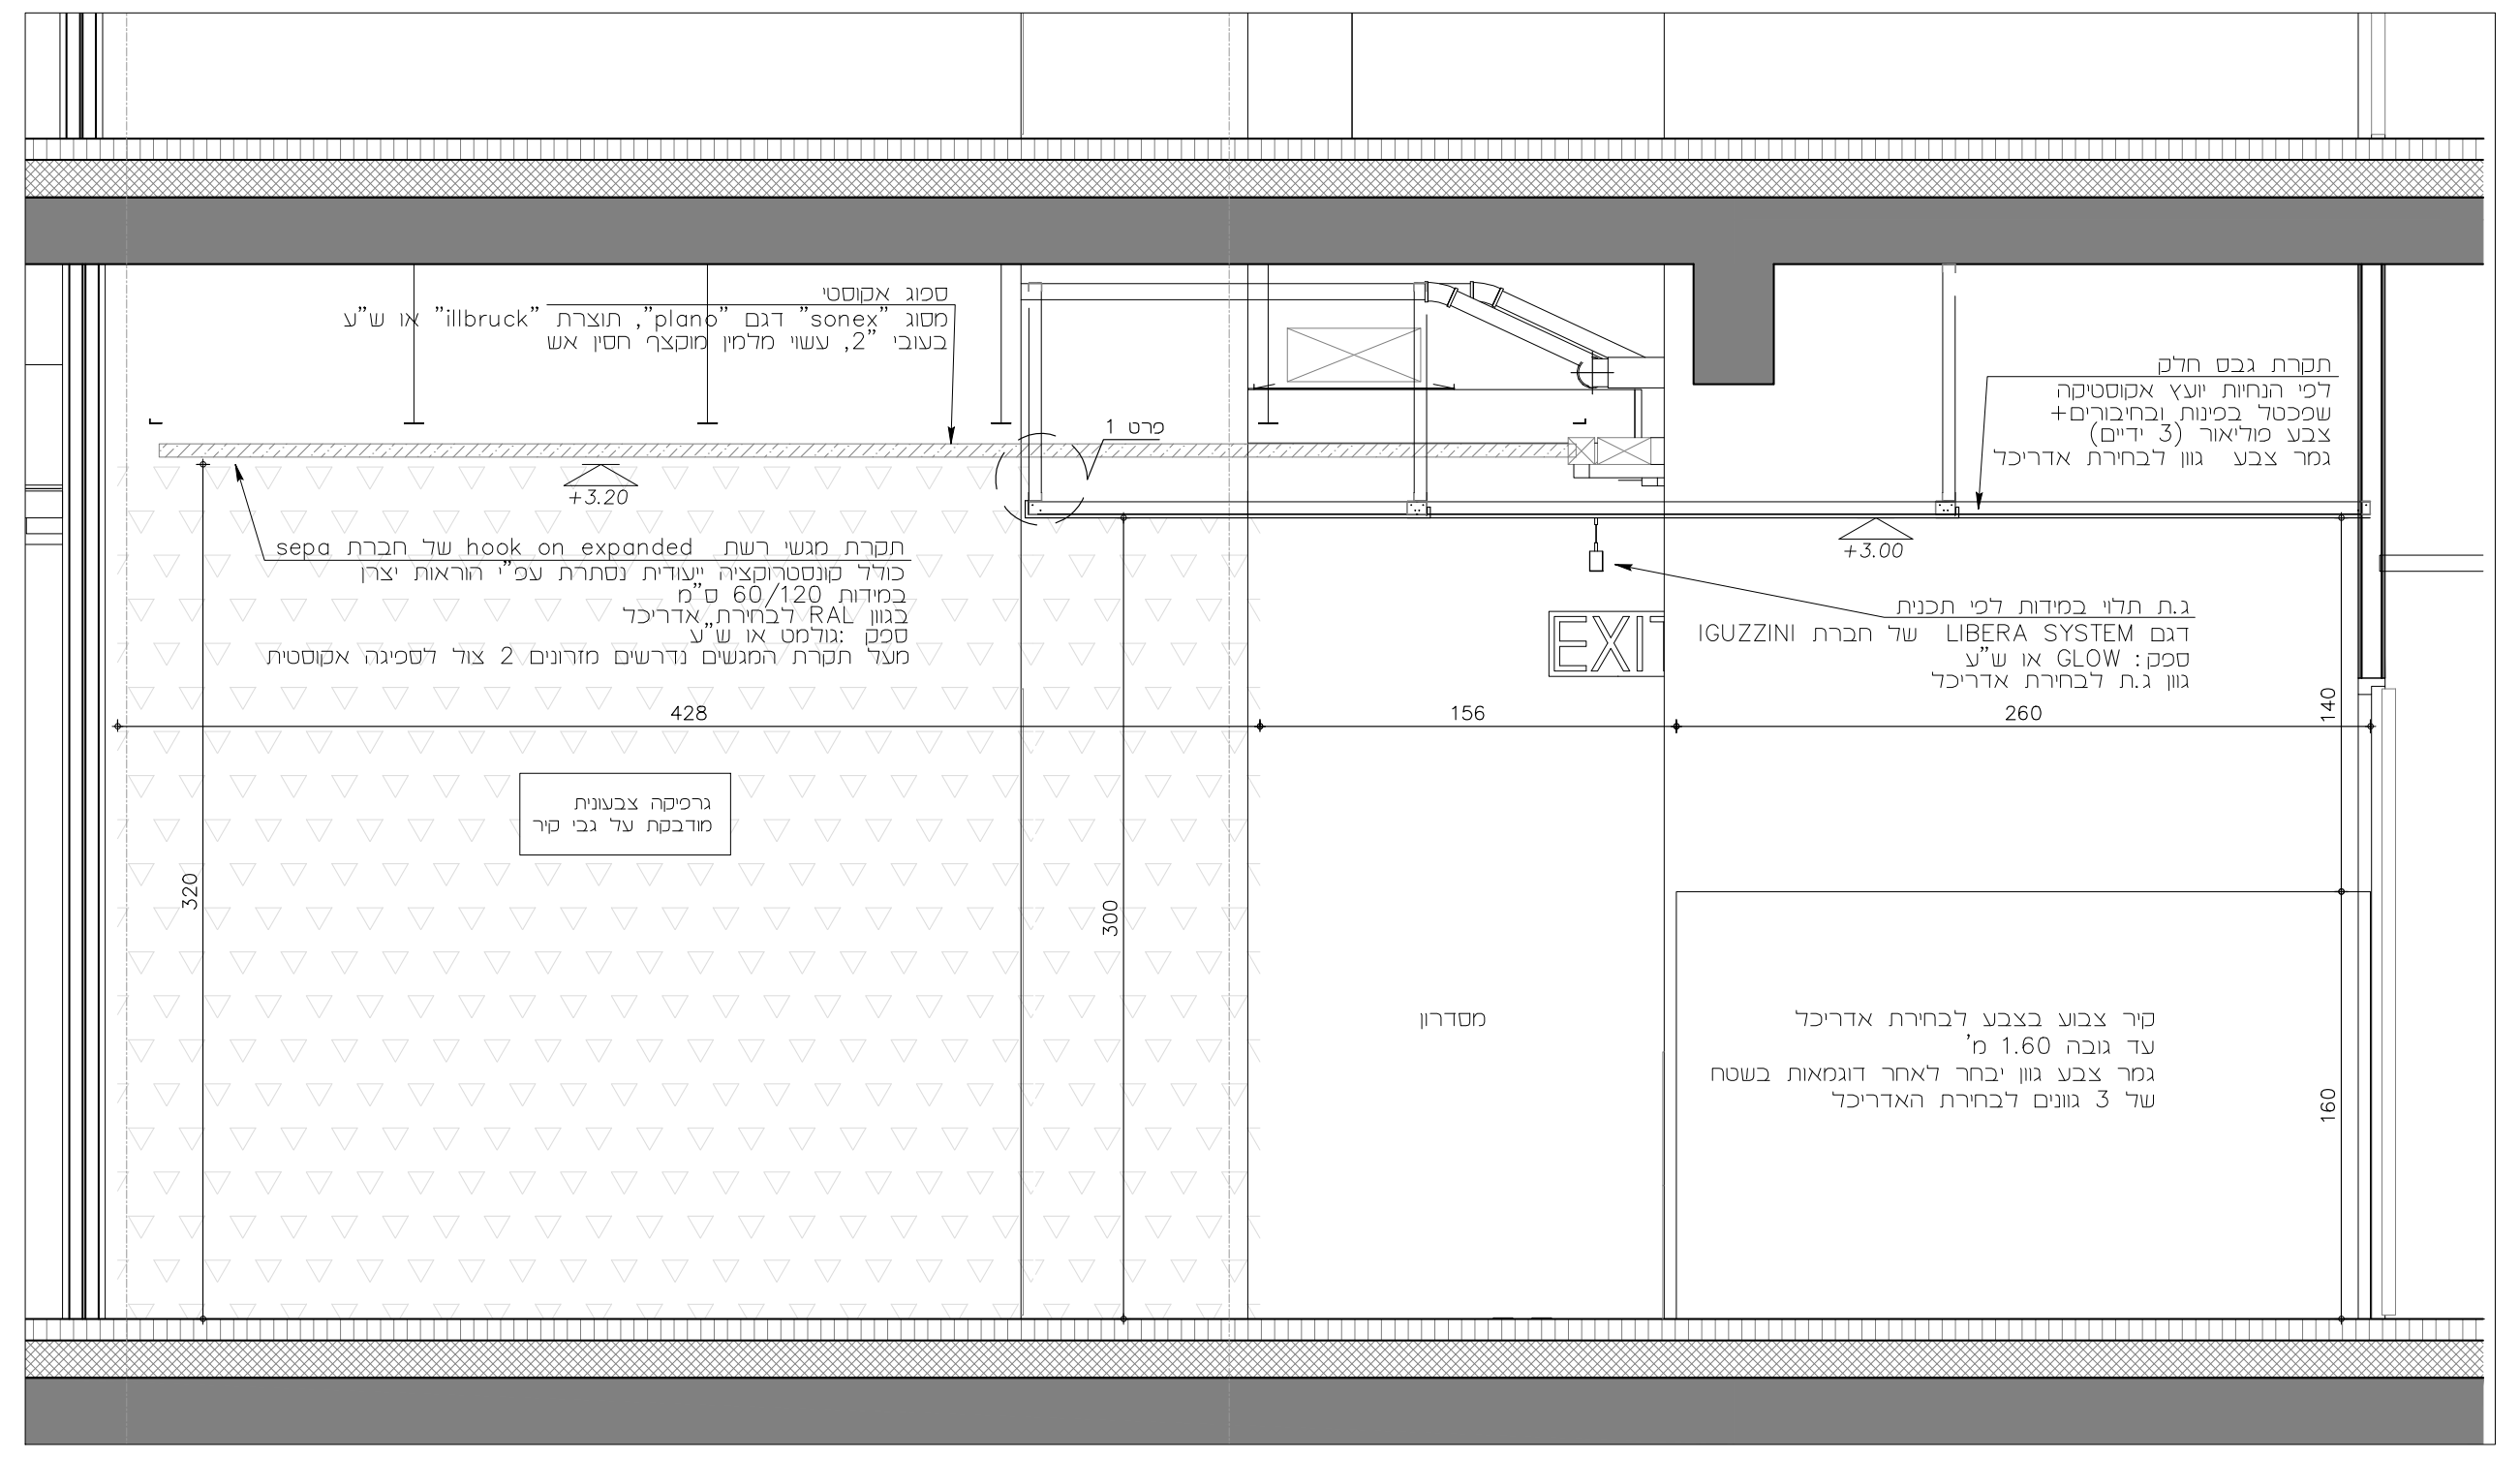

פריסה B-B קנ"מ 1:25

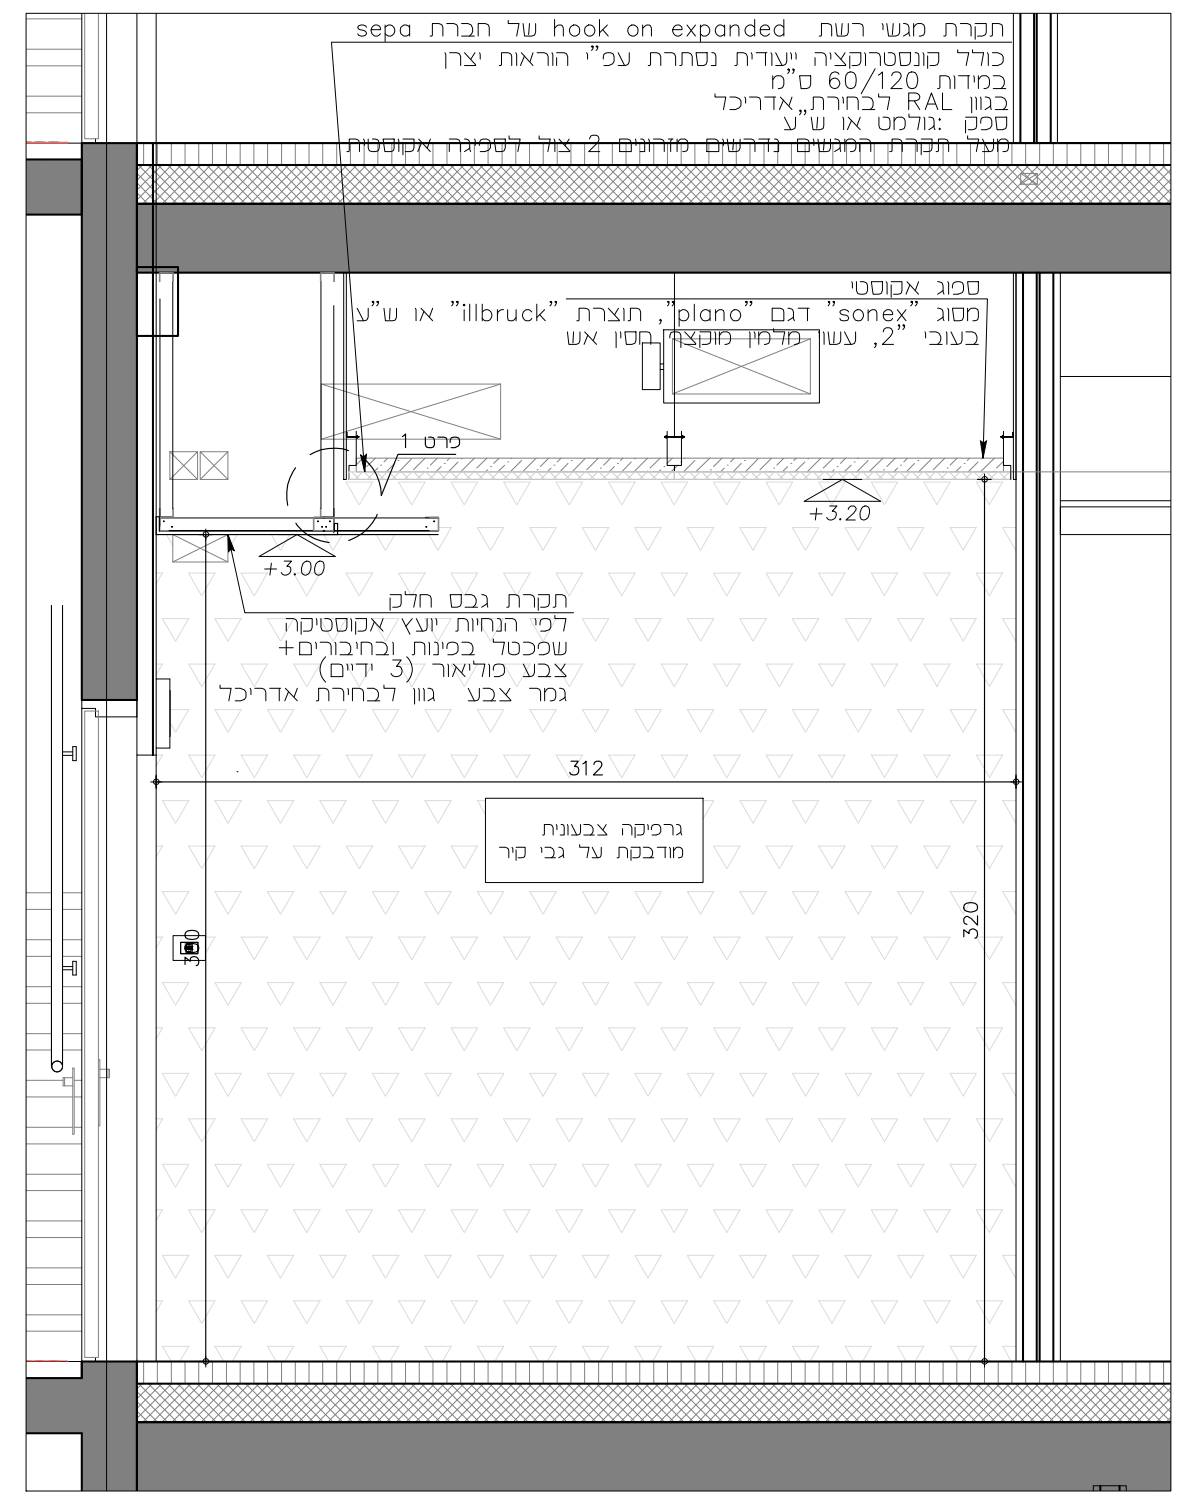

פריסה C-C קנ"מ 1:25

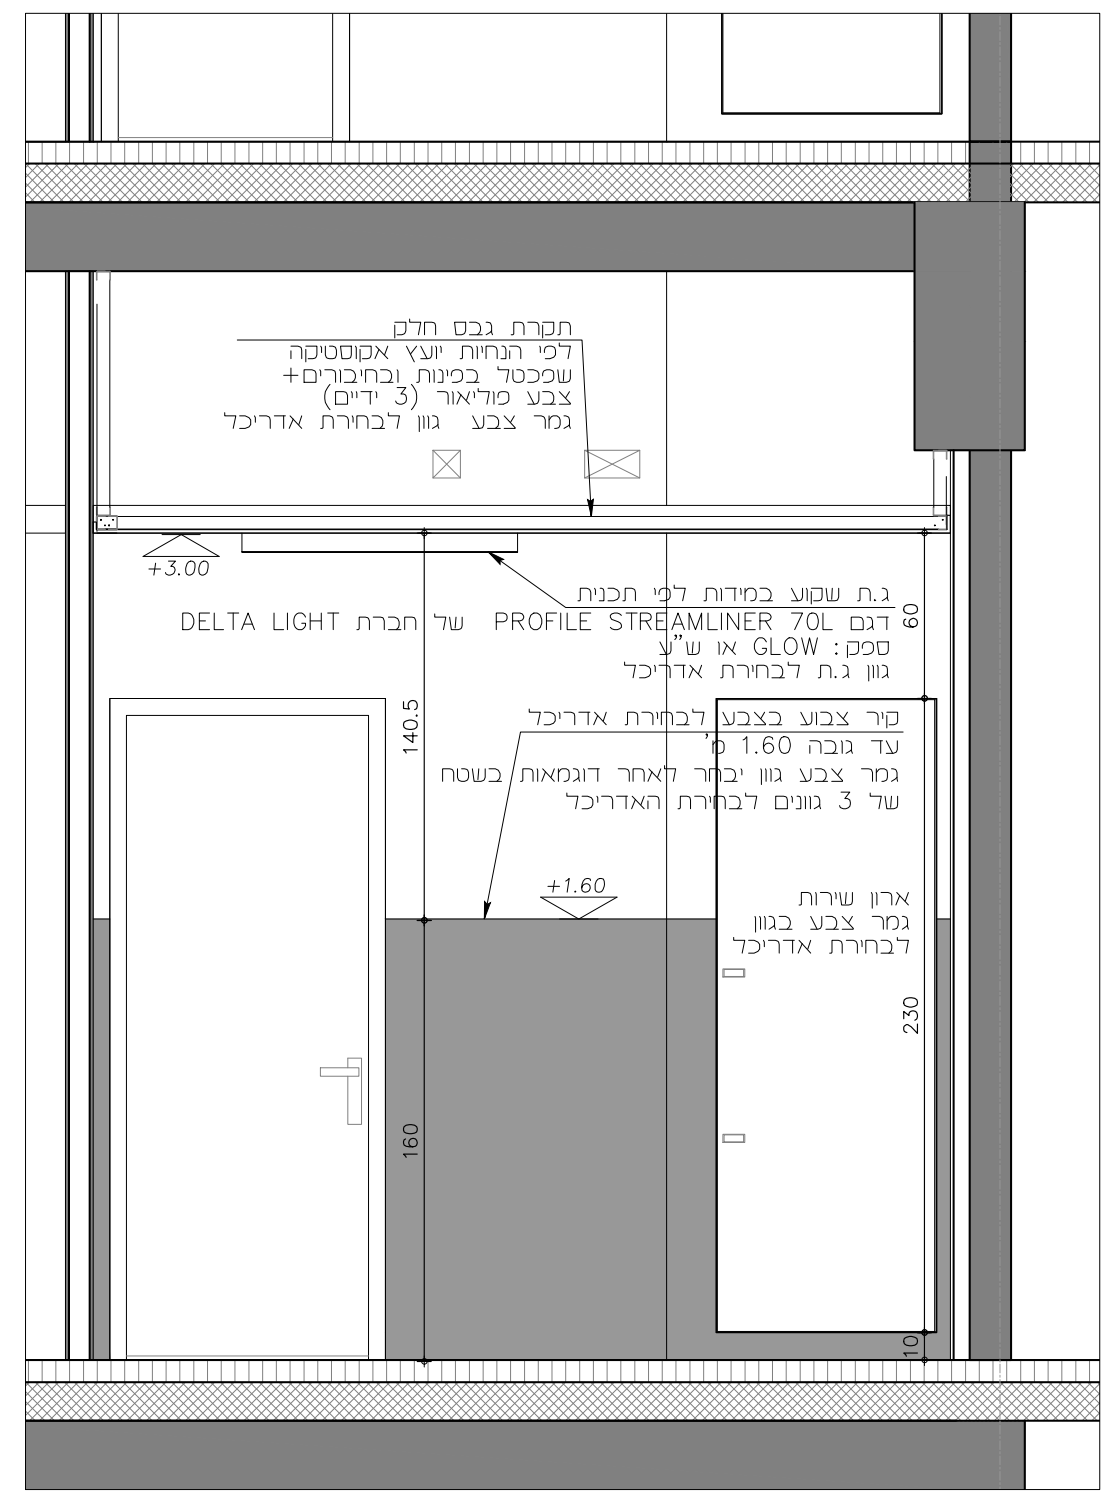

פריסה D-D קנ"מ 1:25

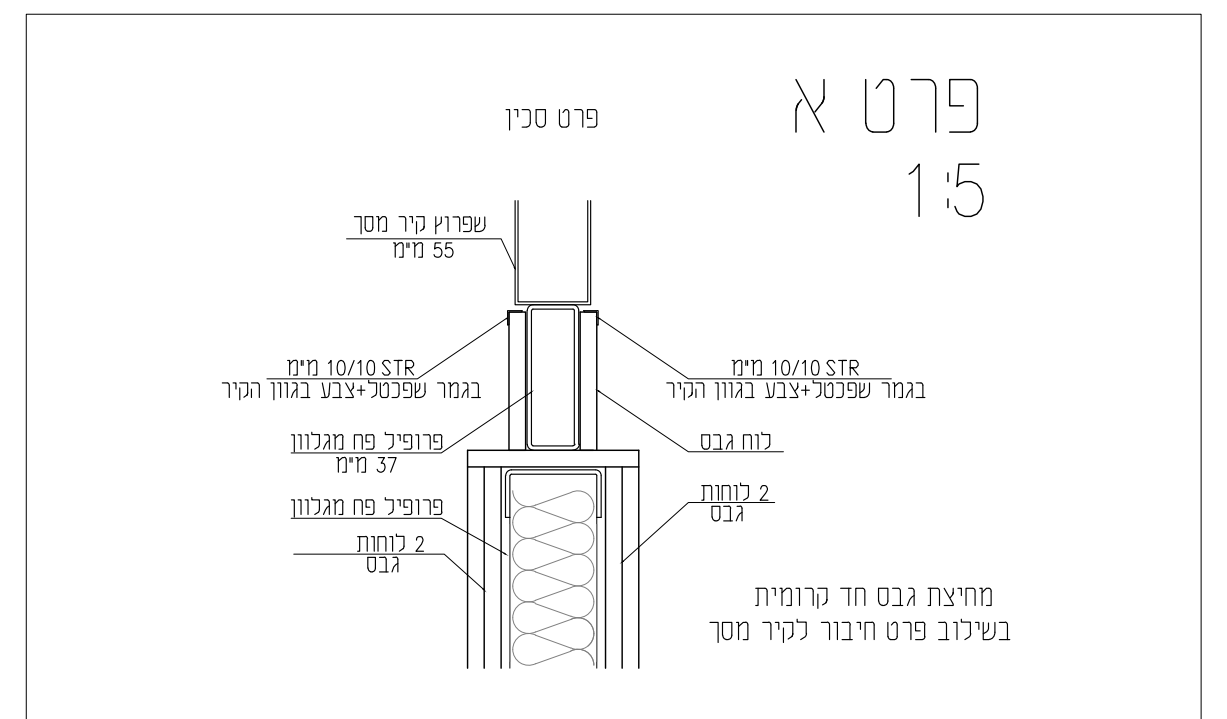

פרט א 1:5

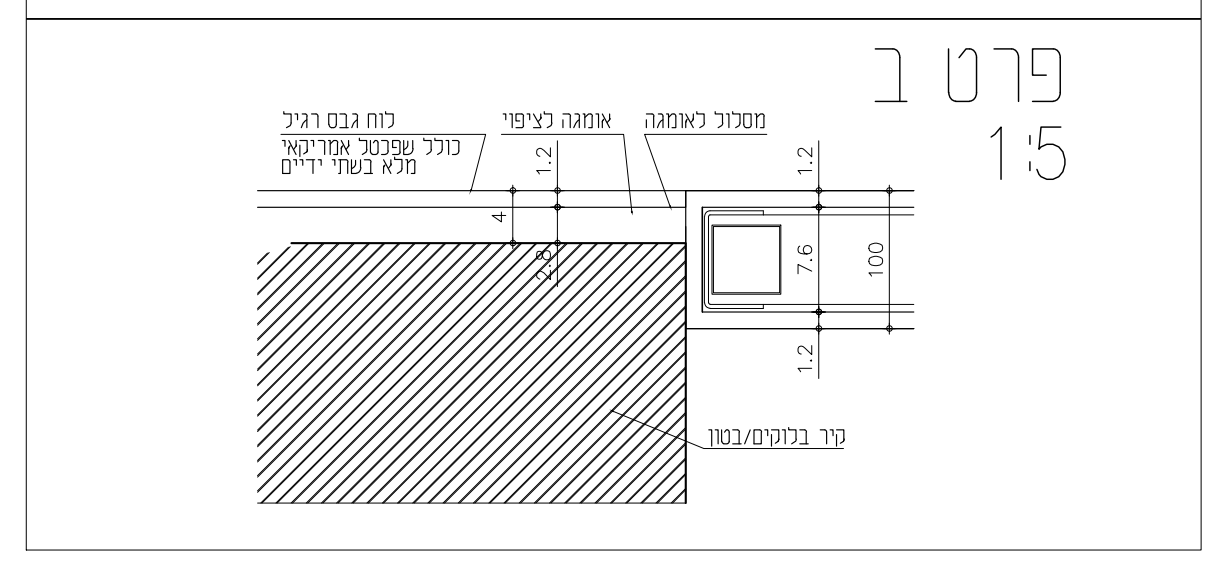

פרט ב 1:5

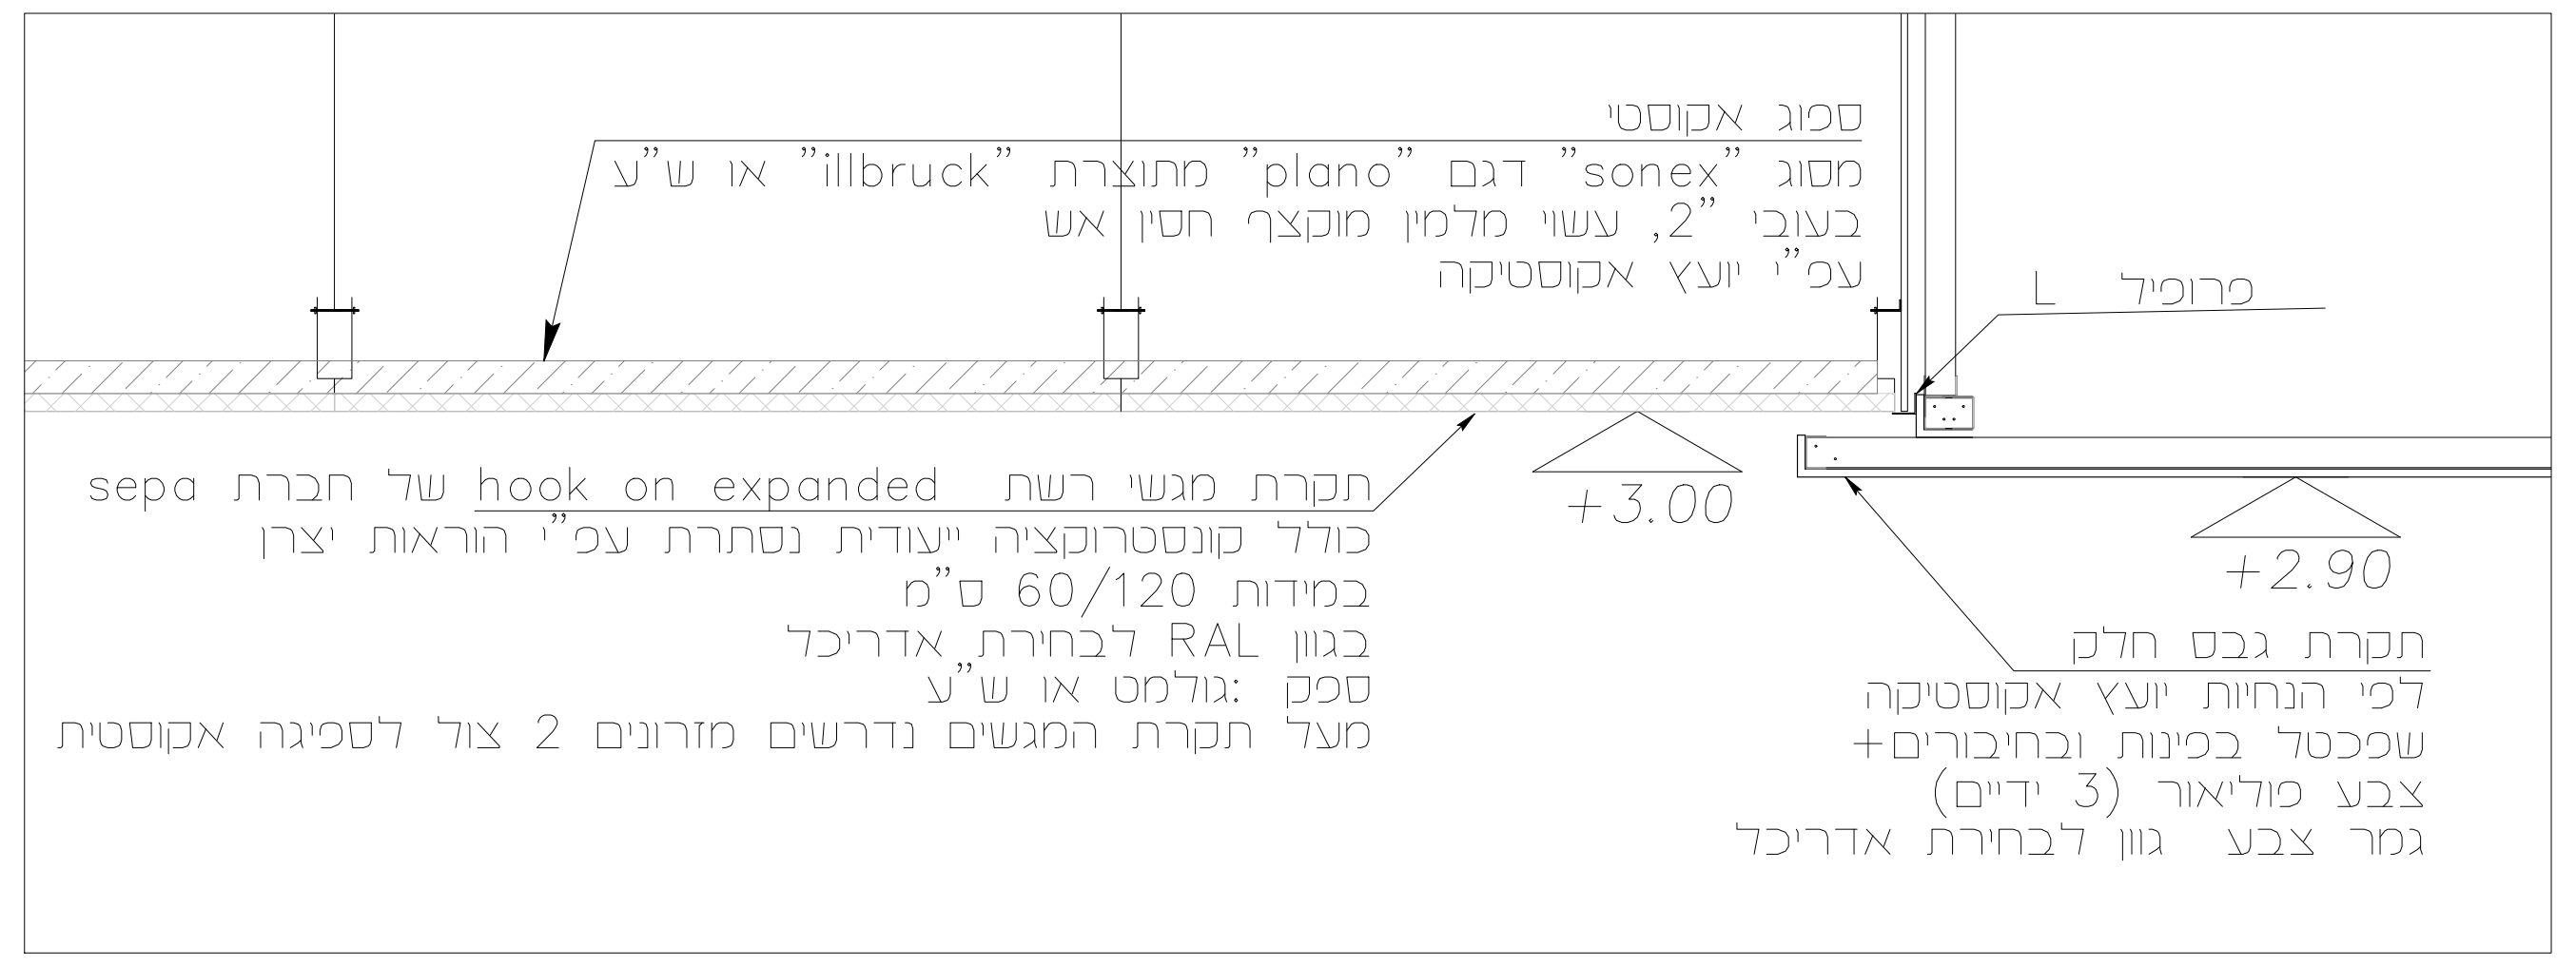
ספוג אקוסטי
מסוג "sonex" דגם "plano" מתוצרת "illbruck" או ש"ע
בעובי "2, עשוי מלמין מוקצף חסין אש
עפ"י יועץ אקוסטיקה
פרופיל L
+3.00
+2.90
תקרת מגשי רשת hook on expanded של חברת sepa
כולל קונסטרוקציה ייעודית נסתרת עפ"י הוראות יצרן
במידות 60/120 ס"מ
בגוון RAL לבחירת אדריכל
ספק :גולמט או ש"ע
מעל תקרת המגשים נדרשים מזרונים 2 צול לספיגה אקוסטית
תקרת גבס חלק
לפי הנחיות יועץ אקוסטיקה
שפכטל בפינות ובחיבורים+
צבע פוליאור (3 ידיים)
גמר צבע גוון לבחירת אדריכל

פרט 1 קנ"מ 1:10

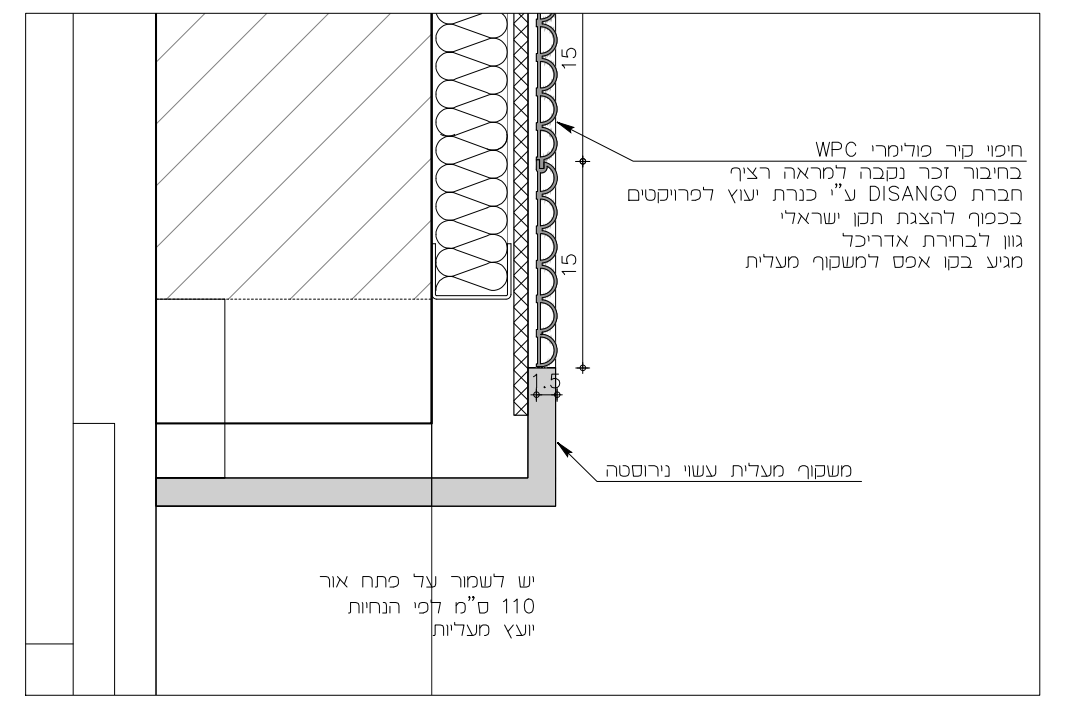

פרט 2 קנ"מ 1:5

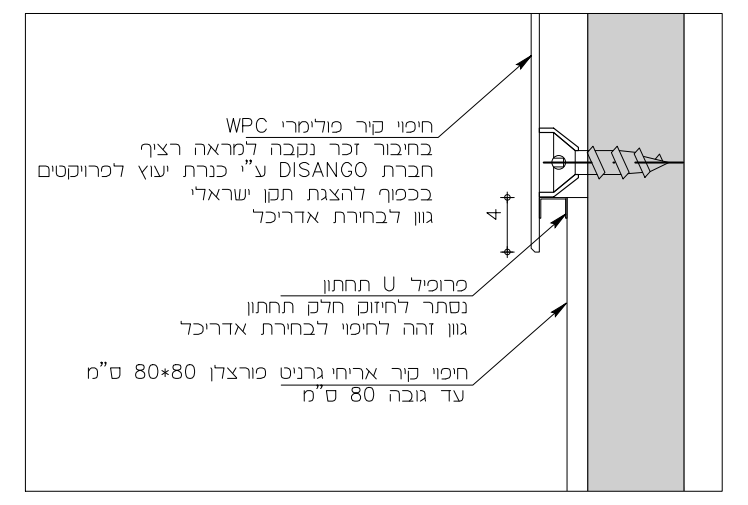

פרט 3 קנ"מ 1:5

שם פרויקט	מרכז רב תכליתי +אולם ספורט
מס' פרויקט	2340/2
שם הגליון	פריסות לובי ק.2+3 סטודיו
קנ"מ	1:25
תאריך מהדורה	15.01.26
מספר גליון	502-01-B
מספר פרויקט/בנין	2340/2
מהדורה	00
	לעיון ○ לאישור ○ להיתר ○ למכרז ● לביצוע ○
מס' הקובץ:	
תאריך:	15.01.26
תכנן:	-
שרטט:	-
בקר:	-

פלג אדריכלים
המסגר 20 תל אביב 6777673
טל: 03-6887001 פקס: 03-6887002
email:pelleg@pelleg-arch.com
www.pelleg-arch.com