
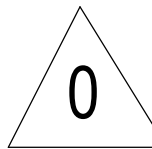
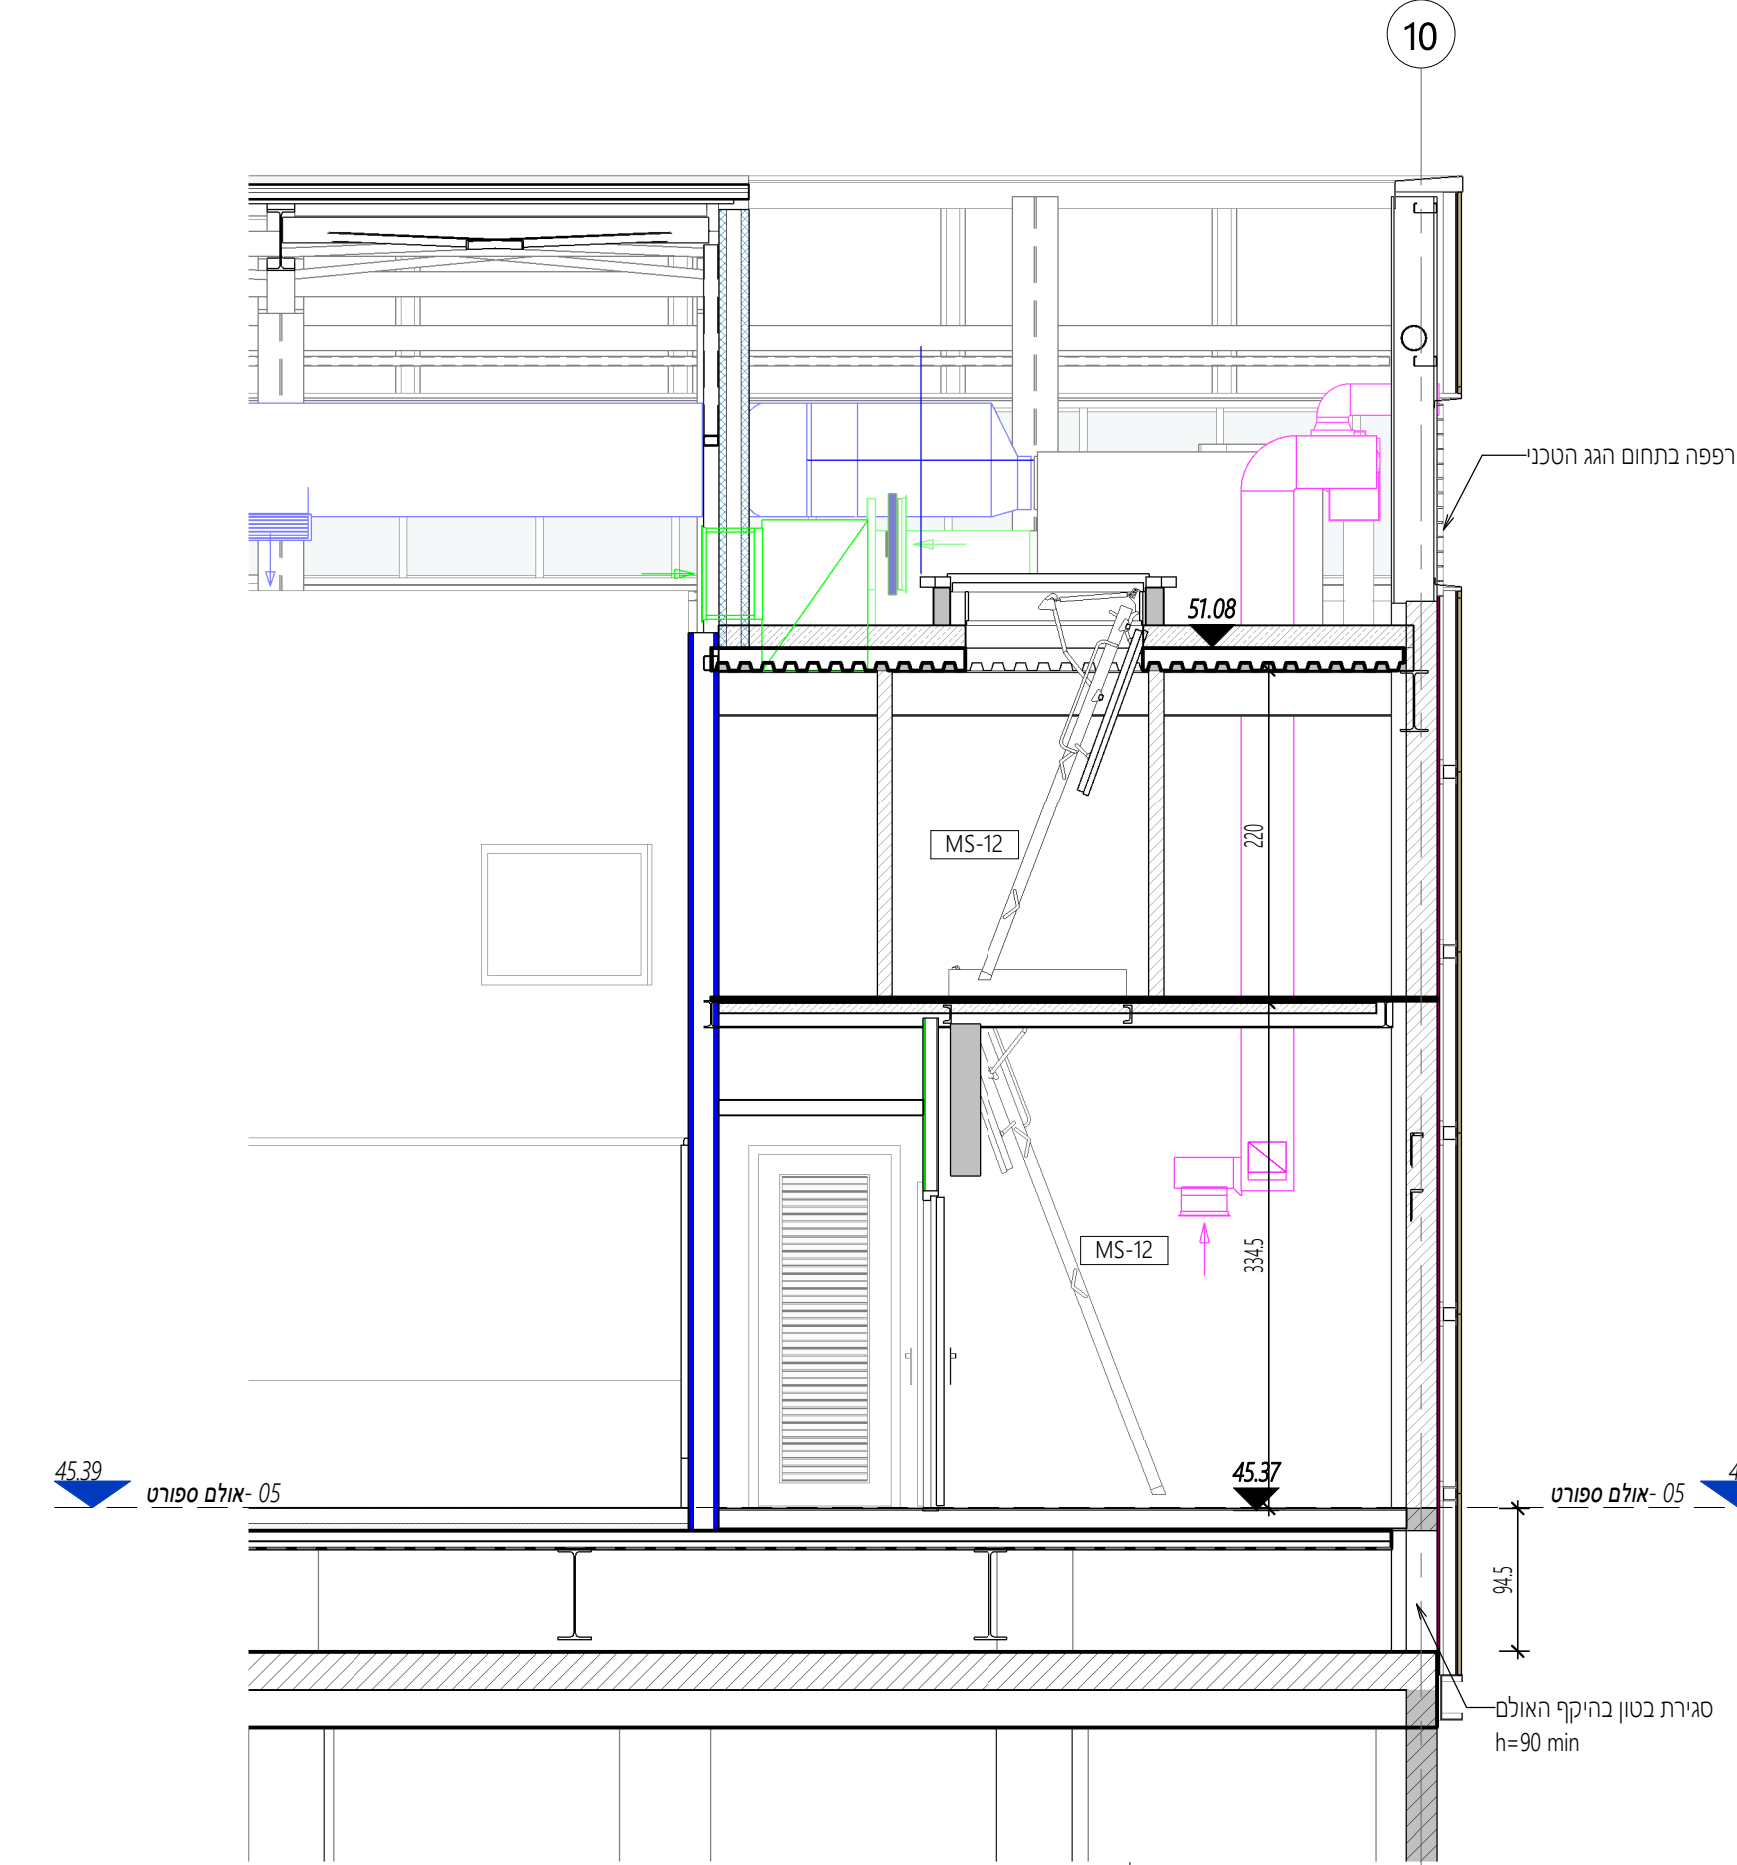


א. המבצע האחראי לבדיקת התכנית והתאמתן במקום על המבצע לבקרא את כל המידות ולהודיע למתכנן על כל טעות או אי התאמה.  
ב. אין לקבוע מידות ע"י מדידה בשרטוטים.  
ג. על תושב להשתמש בתכנית זו או ברעיונות הגלומים בה אללא אישור בכתב מהמתכנן.  
ד. לעמוד ולקבל עליו ששום רשום בנוסף שלם האדריכל בתכנית זו נושא באחריות החוקית והמקצועית לתכנית.

שם פרויקט	
מס' פרויקט	מרכז השל תמחיות+אולם
שם הגליון	ספורט
1 : 50	
קנ"מ	פרוט אזור צפוני
15/01/26	אולם ספורט
תאריך :	
מהדורה	
<div> <div>  <div>0</div> </div> <div> <div>2340-2</div> <div>-</div> <div>405-00-A</div> </div> </div>	
מהדורה	מספר פרויקט/בנין
מספר גליון	
<input type="radio"/> לביצוע <input checked="" type="radio"/> למכר <input type="radio"/> להיתר <input type="radio"/> לאישור <input type="radio"/> לעיון	
C:\Users\idit\Documents\2340-2_W_CENTRAL1_R24_idit.rvt	
מס' הקובץ:	23/03/25
תאריך:	עידית הרצף
שרטוט:	דוד גלנור
בקר:	תכנן:

100 X 59 גודל גליון: 23/02/2026 9:25:16

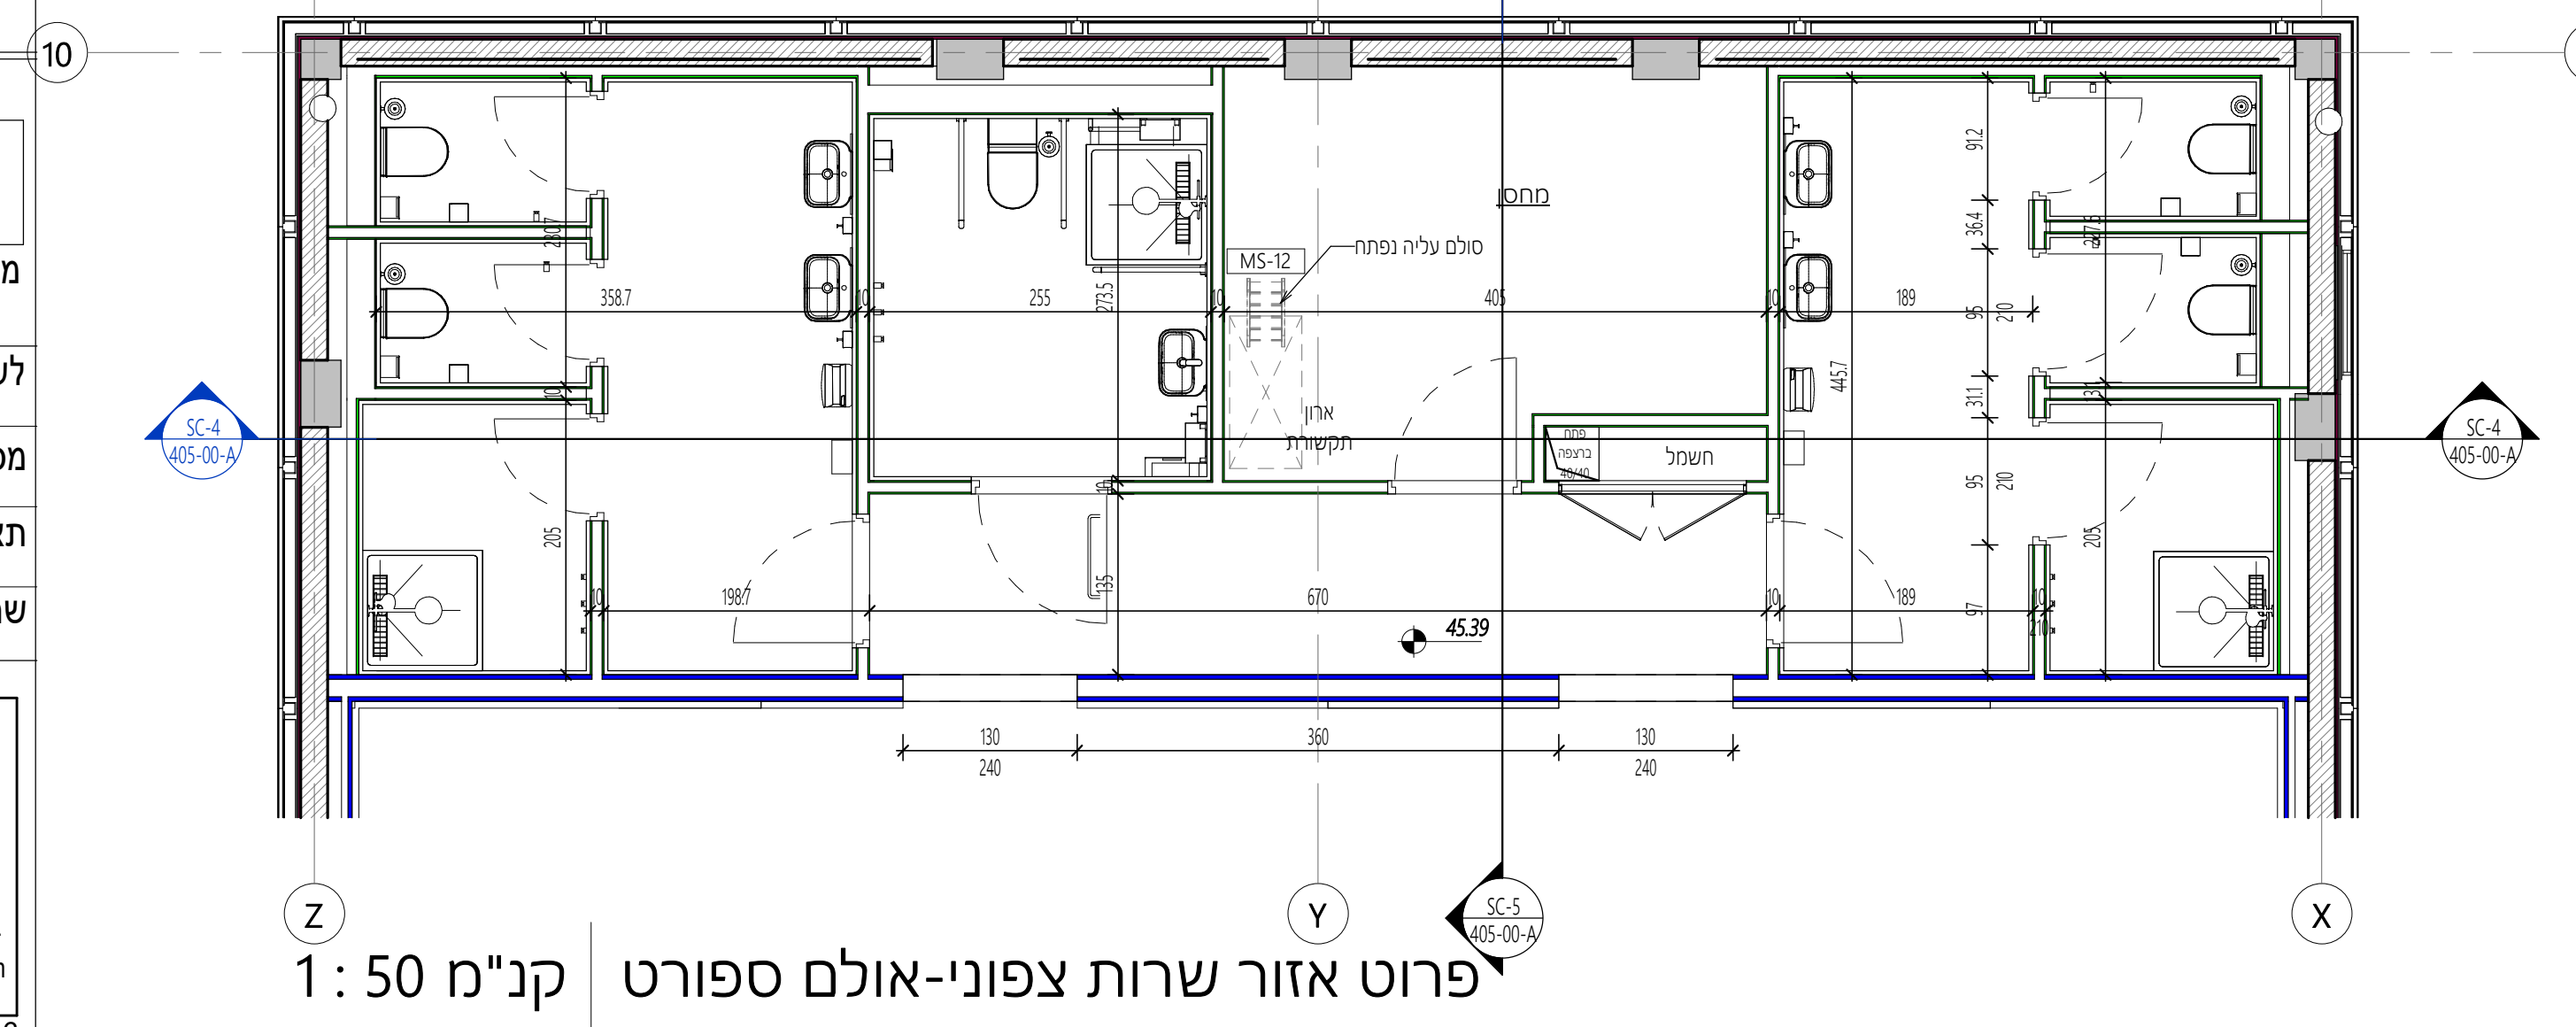

SC-4	קב"ח 1 : 50
------	-------------

SC-5	קנ"ח 1 : 50
------	-------------