

# מרכז השתלמויות+אולם ספורט

## מסגרות

יש לקרוא חוברת זו עם הנחיית יועץ הבטחון,  
תכנית האדריכלות והיועצים.  
על הקבלן לערוך תכנון ותיאום ולהגיש SD לאישור.



מקרא סימנים - מסגרות

D	דלת דואם	W	דלת עם צוהר	MD	דלת מסגרות
U	דלת מיוחדת	P	דלת עם ידית בהלה	MD2	דלת דו כנפית
A	דלת א-סימטרית	S	דלת מבוקרת	ML	משקוף ללא דלת
H	דלת בגובה מיוחד	E	דלת נגד פריצה	MC	ארון שירות פח
V	דלת עם תריס	E(5)	פריצה קרה 5 דקות	MC2	ארון שירות דו כנפי
R	תריס/שער חשמלי	E(15)	פריצה קרה 15 דקות	MC3	ארון שירות תלת כנפי
N	דלת עם ידית נגישה	F	דלת אש	MW	חלון ממ"ד
C	דלת כנף עץ	B	דלת הדף	MDB	דלת ממ"ד
CI	דלת כנף עץ מקוצרת	X	דלת אקוסטית	MS	פרטי מסגרות

הערות כלליות:

- א. המבצע האחראי לבדיקת התכניות והתאמתן במקום על המבצע לבקר את כל המידות ולהודיע למתכנן על כל טעות או אי התאמה.
- ב. אין לקבוע מידות ע"י מדידה בשרטוטים.
- ג. אין לעשות כל שימוש בתכנית זו או ברעיונות הגלומים בה ללא אישור בכתב מהמתכנן.
- ד. מהנדס ו/או יועץ ששמו רשום בנוסף לשם האדריכל בתכנית זו נושא באחריות החוקית והמקצועית לתכנית.

תאריך	מס	תיאור
-------	----	-------

15/01/26	0	הפצה למכרז
----------	---	------------

שם פרויקט	מרכז השתלמויות+אולם ספורט
מס' פרויקט	2340-2

שם הגליון	מסגרות
קב"מ	1 : 50
תאריך : מהדורה	15/01/26

סוג תכנית	אדר' קומה	מבנה	פרויקט
0	700-00-A		
מהדורה			

לעיון	לאישור	להיתר	למכרז	לביצוע
-------	--------	-------	-------	--------

מס' הקובץ:	F:\PROJ ACTIVE\2340-2\W\RV\T\2340-2_R24\מסגרות.rvt
------------	--

תאריך:	11/02/2025	תכנן:	Designer
--------	------------	-------	----------

שרטט:	Author	בקר:	Checker
-------	--------	------	---------

פלג

אדריכלים

בית ישראל, רח' המסגר 20, תל אביב 6776, טל:03-6887001 פקס:03-6887002

email:pelleg@pelleg-arch.com

www.pelleg-arch.com

פריטי מח"מ	
גליון	פריט
700-16	MD-M
700-16	התקן מעבר תשתיות
700-16	MW-M חלון הדף מוסיף עם כנף נגררת למח"מ
700-16	MCT צינור 4" לכניסת מערכות
700-16	MCT צינור 8" לכניסת מערכות
700-16	צינור אוויר 8" עם שסתום
700-17	זלת לפתח ברצפת ממם
700-17	מאזח לסילום ממם
700-17	סולם חילוץ למחם

פריטי מסגרות	
גבולין	פריט
700-10	MS-01 מעקה מדרגות
700-10	MS-02 מאחז יד למדרגות
700-11	MS-03 מעקה הפרש גובה
700-11	MS-04 מעקה אחיזה
700-12	MS-05 סככה לתעלת ניקוז, אורך ע"פ תכנית
700-12	MS-06 דלת מסירת פתח ברצפה 60/120
700-12	MS-07 סולם עבור מאגר מים
700-12	MS-08 סולם יציאה לגג
700-13	MS-09 תריס רפפה קבוע
700-13	MS-10 מחיצה
700-13	MS-11 מכסה פח דריכה
700-13	MS-12 סולם מתקפל
700-14	MS-13 מאחז יד עם תאורת לד לאודיטוריום
700-14	MS-14 מדרגות פלדה
700-14	MS-15 פרט מעקה מעלון נכים
700-15	MS-18 מדרגות זכוכית למעלון עליה לכמה
700-15	MS-17 מעקה זכוכית עליה לכמה כולל מאחז
700-15	MS-50 פרט מעקה גשר+מאחז כפול

ארונות מסגרות	
גליון	פריט
700-09	MC
700-09	MC2
700-09	MC2-U
700-09	MC2-UV
700-09	MC4
700-09	MC4-U
700-09	MC4-UW
700-09	עם משקוף נסתר MC-U

דלתות	
גליון	פריט
700-04	MD
700-04	MD-F
700-04	MD-FW
700-04	MD-H1
700-04	MD-X
700-05	MD-FH
700-05	MD-FHS
700-05	MD-FWH
700-05	MD-H
700-06	MD-FHPSW
700-06	MD-FPSW
700-06	MD-FPW
700-07	MD2
700-07	MD2-FW
700-07	MD2-FWU
700-07	MD2-P
700-08	MD-C
700-08	MD-C*
700-08	MD-CK
700-08	MD-CU
700-08	MD-CV
700-08	MD-CV1

שם פרויקט		מרכז השתלמויות+אולם		2340-2	
שם הגליון		ספורט		מס' פרויקט	
תוכן		תוכן		קנ"מ	
				15/01/26 תאריך : מהדורה	
סוג תכנית		אדר' קומה		מבנה	
פרויקט		700-01		<div>0</div> <div>מהדורה</div>	
לעיון		לאישור		להיתר	
למכרז		לביצוע			
F:\PROJ ACTIVE\2340-2\W\RV\T\2340-2_R24\מסגרות.rvt					
מס' הקובץ:					

**פלג**   
**אדריכלים**

---

בית ישראלי, רח' המסגר 20, תל אביב 6776, טל: 03-6887001 פקס: 03-6887002  
www.pelleg-arch.com email: pelleg@pelleg-arch.com

58 X 40 גודל גליון: 23/02/2026 9:40:48

## קבוצת פרזול 1 דלת חד כנפית

צירים	בהתאם למפרט היצרן ע"פ משקל הכנף
סוגר דלת	
מתאם סגירה	
מעצור	מעצור דלת בגמר נירוסטה מוברש, חיבור בברגים
מנעול	מנעול בהתאם למפרט יצרן, לתיאום מול המזמין וניהול הפרויקט לפני הזמנת הפריט
ידיות	ידית נירוסטה בגמר מוברש, בהתאם למפרט יצרן
מחזיר שמן	מחזיר דלת הידראולי דוגמת ASSA ABLOY DC 340 או ש"ע בגמר נירוסטה מוברש
הערות	כל האביזרים יהיו ברמת גימור גבוהה. כל האביזרים נדרשים לעמוד בתקנים וע"פ תקן אש 1212

## קבוצת פרזול 10 דלת דו כנפית

צירים	בהתאם למפרט היצרן ע"פ משקל הכנף
סוגר דלת	
מתאם סגירה	דוגמת <span></span> או ש"ע, בגמר נירוסטה מוברש
מעצור	מעצור דלת בגמר נירוסטה מוברש, חיבור בברגים
מנעול	מנעול בהתאם למפרט יצרן. מבוקרת ע"פ תכנית בטחון בסט התקשורת. סיווג בטחון נגד פריצה קרה 5 דק' ע"פ הנחיות יועץ
ידיות	ידית נירוסטה בגמר מוברש, בהתאם למפרט יצרן
מחזיר שמן	מחזיר דלת הידראולי דוגמת ASSA ABLOY DC 340 או ש"ע בגמר נירוסטה מוברש
הערות	כל האביזרים יהיו ברמת גימור גבוהה. כל האביזרים נדרשים לעמוד בתקנים וע"פ תקן אש 1212. באחריות הקבלן לבצע הכנות לחיווט ע"י הנחיות יועץ הביטחון. דלת בליסטית ע"פ מפרט יועץ המיגון

## קבוצת פרזול 2 דלת חד כנפית, בהלה

צירים	בהתאם למפרט היצרן ע"פ משקל הכנף
סוגר דלת	
מתאם סגירה	
מעצור	מעצור דלת בגמר נירוסטה מוברש, חיבור בברגים
מנעול	מנעול בהתאם למפרט יצרן, לתיאום מול המזמין וניהול הפרויקט לפני הזמנת הפריט
ידיות	ידית נירוסטה בגמר מוברש, בהתאם למפרט יצרן. ידית בהלה PUSH BAR ע"פ תקן, בגמר נירוסטה מוברש
מחזיר שמן	מחזיר דלת הידראולי דוגמת ASSA ABLOY DC 340 או ש"ע בגמר נירוסטה מוברש
הערות	כל האביזרים יהיו ברמת גימור גבוהה. כל האביזרים נדרשים לעמוד בתקנים וע"פ תקן אש 1212

## קבוצת פרזול 11 דלת דו כנפית, בהלה

צירים	בהתאם למפרט היצרן ע"פ משקל הכנף
סוגר דלת	
מתאם סגירה	דוגמת <span></span> או ש"ע, בגמר נירוסטה מוברש
מעצור	מעצור דלת בגמר נירוסטה מוברש, חיבור בברגים
מנעול	מנעול בהתאם למפרט יצרן, לתיאום מול המזמין וניהול הפרויקט לפני הזמנת הפריט
ידיות	ידית נירוסטה בגמר מוברש, בהתאם למפרט יצרן. ידית בהלה PUSH BAR ע"פ תקן, בגמר נירוסטה מוברש
מחזיר שמן	מחזיר דלת הידראולי דוגמת ASSA ABLOY DC 340 או ש"ע בגמר נירוסטה מוברש
הערות	כל האביזרים יהיו ברמת גימור גבוהה. כל האביזרים נדרשים לעמוד בתקנים וע"פ תקן אש 1212

## קבוצת פרזול 3 דלת חד כנפית, מבוקרת

צירים	בהתאם למפרט היצרן ע"פ משקל הכנף
סוגר דלת	
מתאם סגירה	
מעצור	מעצור דלת בגמר נירוסטה מוברש, חיבור בברגים
מנעול	מנעול בהתאם למפרט יצרן, לתיאום מול המזמין וניהול הפרויקט לפני הזמנת הפריט. מבוקרת ע"פ תכנית בטחון בסט התקשורת
ידיות	ידית נירוסטה בגמר מוברש, בהתאם למפרט יצרן
מחזיר שמן	מחזיר דלת הידראולי דוגמת ASSA ABLOY DC 340 או ש"ע בגמר נירוסטה מוברש
הערות	כל האביזרים יהיו ברמת גימור גבוהה. כל האביזרים נדרשים לעמוד בתקנים וע"פ תקן אש 1212. באחריות הקבלן לבצע הכנות לחיווט ע"י הנחיות יועץ הביטחון

### קבוצת פרזול 15

### דלת חד כנפית, משקוף פח, כנף עץ

צירים	בהתאם למפרט היצרן ע"פ משקל הכנף
סוגר דלת	
מתאם סגירה	
מעצור	מעצור דלת בגמר נירוסטה מוברש, חיבור בברגים
מנעול	מנעול בהתאם למפרט יצרן, לתיאום מול המזמין וניהול הפרויקט לפני הזמנת הפריט. לתיאי שירותים מנעול משולב מנגנון "תפוס-פנוי", בגוון תואם לדלת
ידיות	ידית נירוסטה בגמר מוברש, בהתאם למפרט יצרן PUSH BAR
מחזיר שמן	אופציה לבחירת המזמין - ASSA ABLOY DC 340 או ש"ע נירוסטה מוברש דוגמת
הערות	כל האביזרים יהיו ברמת גימור גבוהה. כל האביזרים נדרשים לעמוד בתקנים וע"פ תקן אש 1212.

### קבוצת פרזול 4

### דלת חד כנפית, בהלה, מבוקרת

צירים	בהתאם למפרט היצרן ע"פ משקל הכנף
סוגר דלת	
מתאם סגירה	
מעצור	מעצור דלת בגמר נירוסטה מוברש, חיבור בברגים
מנעול	מנעול בהתאם למפרט יצרן, לתיאום מול המזמין וניהול הפרויקט לפני הזמנת הפריט. מבוקרת ע"פ תכנית בטחון בסט התקשורת
ידיות	ידית נירוסטה בגמר מוברש, בהתאם למפרט יצרן. ידית בהלה PUSH BAR ע"פ תקן, בגמר נירוסטה מוברש
מחזיר שמן	מחזיר דלת הידראולי דוגמת ASSA ABLOY DC 340 או ש"ע בגמר נירוסטה מוברש
הערות	כל האביזרים יהיו ברמת גימור גבוהה. כל האביזרים נדרשים לעמוד בתקנים וע"פ תקן אש 1212. באחריות הקבלן לבצע הכנות לחיווט ע"י הנחיות יועץ הביטחון

### קבוצת פרזול 16

### דלת חד כנפית, משקוף פח, כנף עץ, נגישה

צירים	בהתאם למפרט היצרן ע"פ משקל הכנף
סוגר דלת	
מתאם סגירה	
מעצור	מעצור דלת בגמר נירוסטה מוברש, חיבור בברגים
מנעול	מנעול בהתאם למפרט יצרן, לתיאום מול המזמין וניהול הפרויקט לפני הזמנת הפריט. לתיאי שירותים מנעול משולב מנגנון "תפוס-פנוי", בגוון תואם לדלת
ידיות	ידית נירוסטה בגמר מוברש, בהתאם למפרט יצרן. מוט אחיזה אופקי לדלת נגישה ע"פ ת"י 1918
מחזיר שמן	ASSA ABLOY DC 340
הערות	כל האביזרים יהיו ברמת גימור גבוהה. כל האביזרים נדרשים לעמוד בתקנים וע"פ תקן אש 1212.

הערות כלליות:

- המבצע האחראי לבדיקת התכניות והתאמתן במקום על המבצע לבקר את כל המידות ולהודיע למתכנן על כל טעות או אי התאמה.
- אין לקבוע מידות ע"י מדידה בשרטוטים.
- אין לעשות כל שימוש בתכנית זו או ברעיונות הגלומים בה ללא אישור בכתב מהמתכנן.
- מהנדס ו/או יועץ ששמו רשום בנוסף לשם האדריכל בתכנית זו נושא באחריות החוקית והמקצועית לתכנית.

תאריך	מס	תיאור
15/01/26	0	הפצה למכרז

שם פרויקט		מרכז השתלמויות+אולם		2340-2	
שם הגליון		ספורט		מס' פרויקט	
קבוצות פרזול		1 : 50		קנ"מ	
		15/01/26		תאריך : מהדורה	
סוג תכנית		אדר' קומה		מבנה פרויקט	
700-03					
לעיון		לאישור		להיתר	
למכרז		לביצוע			
F:\PROJ ACTIVE\2340-2\W\IRVT\2340-2_R24ממרות-rvt					
מס' הקובץ:		11/02/2025			
שרטט:		Author		בקר:	
Checker		תכנן: Designer			
<div><div><div><div><div><div></div><div>פלג</div><div>אדריכלים</div></div><div><div><div><div><div></div><div></div><div></div></div><div><div><div></div><div></div><div></div></div></div></div></div></div></div></div></div></div>					
בית ישראל, רח' המסגר 20, תל אביב 6776, טל:03-6887001 פקס:03-6887002 www.pelleg-arch.com email:pelleg@pelleg-arch.com					
23/02/2026 9:40:52		גודל גליון:		58 X 40	

הערות כלליות:

א. המבצע האחראי לבדיקת התכניות והתאמתן במקום על המבצע לבקר את כל המידות ולהודיע למתכנן על כל טעות או אי התאמה.

ב. אין לקבוע מידות ע"י מדידה בשרטוטים.

ג. אין לעשות כל שימוש בתכנית זו או ברעיונות הגלומים בה ללא אישור בכתב מהמתכנן.

ד. מהנדס ו/או יועץ ששמו רשום בנוסף לשם האדריכל בתכנית זו נושא באחריות החוקית והמקצועית לתכנית.

תאריך	מס	תיאור
15/01/26	0	הפצה למכרז

שם פרויקט

מרכז השתלמויות+אולם

2340-2

ספורט

שם הגליון

דלתות מסגרות - חד כנפית

סוג תכנית

אדר' קומה מבנה פרויקט

700-04

להעיד

להישור

להיתר

למכרז

לביצוע

מס' הקובץ:

F:\PROJ ACTIVE\2340-2\W\RV\T2340-2\_R24 מסגרות.rvt

תאריך:

11/02/2025

תכנן:

Designer

שרטט:

Author

בקר:

Checker

פלג אדריכלים

בית ישראל, רח' המסגר 20, תל אביב 6776, טל: 03-6887001 פקס: 03-6887002  
email: pelleg@pelleg-arch.com www.pelleg-arch.com

גודל גליון: 23/02/2026 9:40:5585 X 40

MD	תאור	אפיון
דלת פח חד כנפית	דלת אש	<input type="checkbox"/>
	ידית בהלה	<input type="checkbox"/>
	צוהר	<input type="checkbox"/>
	דלת אקוסטית	<input type="checkbox"/>
	דלת מבוקרת	<input type="checkbox"/>
	פריצה קרה 5 דקות	<input type="checkbox"/>
	פריצה קרה 15 דקות	<input type="checkbox"/>
משקוף	פח פלדה מגולוונת 2 מ"מ מכופף, צבוע בתנור ע"פ מפרט גוון לבחירת אדריכל, עם אטם גומי היקפי	
	כנף	פח פלדה 1.5 מ"מ צבוע בתנור, עובי כנף 45 מ"מ. דוגמת דגם 1-2104 של "רינגל" או ש"ע. גוון לבחירת האדריכל
זיגוג/תריס		
מילוי הכנף		מילוי צמר סלעים 2 ס"מ, במשקל 80 ק"ג/מ"ק
איטום		
גמר		גיליון וצבע בתנור ע"פ מפרט יצרן, גוון ע"פ בחירת האדריכל

MD-H1	תאור	אפיון
דלת שירות מפלב"מ למאגר מים במידות 80*80	דלת אש	<input type="checkbox"/>
	ידית בהלה	<input type="checkbox"/>
	צוהר	<input type="checkbox"/>
	דלת אקוסטית	<input type="checkbox"/>
	דלת מבוקרת	<input type="checkbox"/>
	פריצה קרה 5 דקות	<input type="checkbox"/>
	פריצה קרה 15 דקות	<input type="checkbox"/>
משקוף		פח מכופף 2 מ"מ
כנף		פח מכופף 2 מ"מ
זיגוג/תריס		
מילוי הכנף		
איטום		
גמר		פלב"מ באיכות גבוהה, גיליון וצבע בתנור ע"פ מפרט יצרן, גוון ע"פ בחירת האדריכל

MD-F	תאור	אפיון
דלת פח חד כנפית נגד אש	דלת אש	<input checked="" type="checkbox"/>
	ידית בהלה	<input type="checkbox"/>
	צוהר	<input type="checkbox"/>
	דלת אקוסטית	<input type="checkbox"/>
	דלת מבוקרת	<input type="checkbox"/>
	פריצה קרה 5 דקות	<input type="checkbox"/>
	פריצה קרה 15 דקות	<input type="checkbox"/>
משקוף		פח פלדה מגולוונת 2 מ"מ מכופף, צבוע בתנור ע"פ מפרט גוון לבחירת אדריכל, עם אטם גומי היקפי דגם רינגל מס' 1202 או ש"ע
כנף		פח בעמידות אש לפי טבלת דלתות ולפי תכנית בטיחות מאושרת דוגמת דגם רינגל מס' 1-2202 או ש"ע
זיגוג/תריס		
מילוי הכנף		מילוי צמר סלעים בדחיסה 120 ק"ג/מ"ק ע"פ תקן ישראלי 1212
איטום		פס תופח בין הכנף למשקוף
גמר		גיליון וצבע בתנור ע"פ מפרט יצרן, גוון ע"פ בחירת האדריכל

MD-FW	תאור	אפיון
דלת פח חד כנפית נגד אש עם צוהר	דלת אש	<input checked="" type="checkbox"/>
	ידית בהלה	<input type="checkbox"/>
	צוהר	<input checked="" type="checkbox"/>
	דלת אקוסטית	<input type="checkbox"/>
	דלת מבוקרת	<input type="checkbox"/>
	פריצה קרה 5 דקות	<input type="checkbox"/>
	פריצה קרה 15 דקות	<input type="checkbox"/>
משקוף		פח פלדה מגולוונת 2 מ"מ מכופף, צבוע בתנור ע"פ מפרט גוון לבחירת אדריכל, עם אטם גומי היקפי דגם רינגל מס' 1202 או ש"ע
כנף		פח בעמידות אש לפי טבלת דלתות ולפי תכנית בטיחות מאושרת דוגמת דגם רינגל מס' 1-2202 או ש"ע
זיגוג/תריס		זכוכית חסינת אש לפי תקן
מילוי הכנף		מילוי צמר סלעים בדחיסה 120 ק"ג/מ"ק ע"פ תקן ישראלי 1212
איטום		פס תופח בין הכנף למשקוף
גמר		גיליון וצבע בתנור ע"פ מפרט יצרן, גוון ע"פ בחירת האדריכל

MD-X	תאור	אפיון
דלת פח חד כנפית, אקוסטית בעלת כושר בידוד Rw=30 DB	דלת אש	<input type="checkbox"/>
	ידית בהלה	<input type="checkbox"/>
	צוהר	<input type="checkbox"/>
	דלת אקוסטית	<input checked="" type="checkbox"/>
	דלת מבוקרת	<input type="checkbox"/>
	פריצה קרה 5 דקות	<input type="checkbox"/>
	פריצה קרה 15 דקות	<input type="checkbox"/>
משקוף		פח פלדה מגולוונת 2 מ"מ מכופף, צבוע בתנור ע"פ מפרט גוון לבחירת אדריכל, עם אטם גומי היקפי דגם רינגל מס' 1202 או ש"ע
כנף		פח פלדה 1.5 מ"מ צבוע בתנור, עובי כנף 45 מ"מ. דוגמת דגם 1-2104 של "רינגל" או ש"ע. גוון לבחירת האדריכל
זיגוג/תריס		
מילוי הכנף		מילוי צמר סלעים בדחיסה 120 ק"ג/מ"ק ע"פ תקן ישראלי 1212
איטום		
גמר		גיליון וצבע בתנור ע"פ מפרט יצרן, גוון ע"פ בחירת האדריכל

הערות: דלת אקוסטית ע"פ הנחיות יועץ אקוסטיקה, הדלת תכלול את כל אביזרי האיטימה הנדרשים עבור Rw=30 DB



הערות כלליות:

א. המבצע האחראי לבדיקת התכניות והתאמתן במקום על המבצע לבקר את כל המידות ולהודיע למתכנן על כל טעות או אי התאמה.



ב. אין לקבוע מידות ע"י מדידה בשרטוטים.

ג. אין לעשות כל שימוש בתכנית זו או ברעיונות הגלומים בה ללא אישור בכתב מהמתכנן.

ד. מהנדס ו/או יועץ ששמו רשום בנוסף לשם האדריכל בתכנית זו נושא באחריות החוקית והמקצועית לתכנית.

תאריך	מס	תיאור
15/01/26	0	הפצה למכרז

\*מבוקרת בהתאם לתכנית הבטחון בסט התקשורת  
[הערה: דגם הדלת (משקוף, כנף, מילוי) יאושר ע"י יועץ הבטחון של הפרויקט]

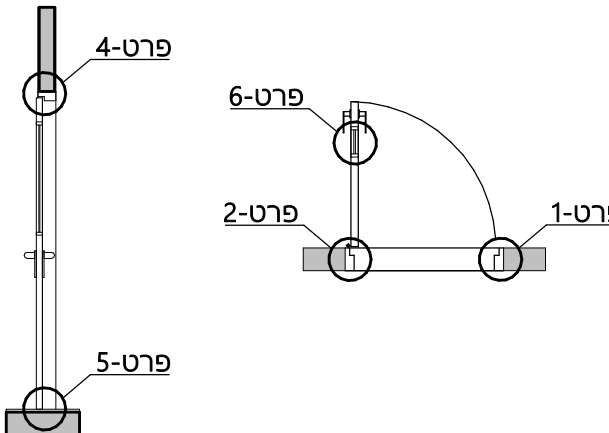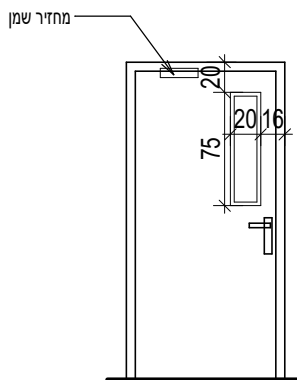MD-FWH		תאור	אפיון
דלת פח חד כנפית נגד אש עם צוהר			
		<div><div><input checked="" type="checkbox"/> דלת אש</div><div><input type="checkbox"/> ידית בהלה</div><div><input checked="" type="checkbox"/> צוהר</div><div><input type="checkbox"/> דלת אקוסטית</div><div><input type="checkbox"/> דלת מבוקרת</div><div><input type="checkbox"/> פריצה קרה 5 דקות</div><div><input type="checkbox"/> פריצה קרה 15 דקות</div></div> <div>מכלול הדלת על כל רכיביה תעמוד בתקן אש ת"י 1212</div>	<div><div><div>משקוף</div><div>פח פלדה מגולונית 2 מ"מ מכופף, צבוע בתנור ע"פ מפרט גוון לבחירת אדריכל, עם אטם גומי היקפי דגם רינגל מס' 1202 או ש"ע</div></div><div><div>כנף</div><div>פח בעמידות אש לפי טבלת דלתות ולפי טכנית בטיחות מאושרת דוגמת דגם רינגל מס' 2202-1 או ש"ע</div></div><div><div>ציגוג/תרסיס</div><div>זכוכית חסינת אש לפי תקן</div></div><div><div>מילוי הכנף</div><div>מילוי צמר סלעים בדחיסה 120 ק"ג/מ"ק ע"פ תקן ישראלי 1212</div></div><div><div>איטום</div><div>פס תופח בין הכנף למשקוף</div></div><div><div>גמר</div><div>גילון וצבע בתנור ע"פ מפרט יצרן, גוון ע"פ בחירת האדריכל</div></div></div>

הערות כלליות:

א. המבצע האחראי לבדיקת התכניות והתאמתן במקום על המבצע לבקר את כל המידות ולהודיע למתכנן על כל טעות או אי התאמה.

ב. אין לקבוע מידות ע"י מדידה בשרטוטים.

ג. אין לעשות כל שימוש בתכנית זו או ברעיונות הגלומים בה ללא אישור בכתב מהמתכנן.

ד. מהנדס ו/או יועץ ששמו רשום בנוסף לשם האדריכל בתכנית זו נושא באחריות החוקית והמקצועית לתכנית.

תאריך	מס	תיאור
15/01/26	0	הפצה למכרז

שם פרויקט

מרכז השתלמויות+אולם ספורט

מס' פרויקט

2340-2

שם הגליון

דלתות מסגרות - חד כנפית

מס' פרויקט

2340-2

שם הגליון

דלתות מסגרות - חד כנפית

מס' פרויקט

2340-2

סוג תכנית

אדר' קומה מבנה פרויקט

700-06

לעיון

לאישור

להיתר

למכרז

לביצוע

מס' הקובץ:

F:\PROJ ACTIVE\2340-2\W\RV\T\2340-2\_R24-mom.rvt

תאריך:

11/02/2025

תכנן:

Designer

שרטט:

Author

בקר:

Checker

פלג אדריכלים

בית ישראלי, רח' המסגר 20, תל אביב 6776, טל: 03-6887001 פקס: 03-6887002  
email: pelleg@pelleg-arch.com  
www.pelleg-arch.com


גודל גליון:

58 X 40

23/02/2026 9:40:59

אפיון		תאור	MD-FHPSW
משקוף	דגם רינגל מס' 1202 או שו"ע	<input checked="" type="checkbox"/> דלת אש	<div>דלת פח נגד אש חד כנפית עם צוהר וידית בהלה, מבוקרת, בגובה מיוחד</div> <div></div> <div>*מבוקרת בהתאם לתכנית הבטחון בסט התקשורת [הערה: דגם הדלת (משקוף, כנף, מילוי) יאושר ע"י יועץ הבטחון של הפרויקט]</div>
כנף	דגם רינגל מס' 2202/1	<input checked="" type="checkbox"/> ידית בהלה	
זיגוג/תריס	זכוכית חסינית אש 17 מ"מ	<input checked="" type="checkbox"/> צוהר	
מילוי הכנף	צמר סלעים ביוס דחיסה 120 ק"ג/מ"ק	<input type="checkbox"/> דלת אקוסטית	
איטום	פס תופח בין הכנף למשקוף	<input checked="" type="checkbox"/> דלת מבוקרת	
גמר	גיליון וצבע בתנור ע"פ מפרט יצרן, גוון ע"פ בחירת האדריכל	<input type="checkbox"/> פריצה קרה 5 דקות	
		<input type="checkbox"/> פריצה קרה 15 דקות	
		מכלול הדלת על כל רכיביה תעמוד בתקן אש ת"י 1212	

אפיון		תאור	MD-FPSW
משקוף	דגם רינגל מס' 1202 או שו"ע	<input checked="" type="checkbox"/> דלת אש	<div>דלת פח חד כנפית, נגד אש, ידית בהלה, מבוקרת עם צוהר</div> <div></div> <div><small>*מבוקרת בהתאם לתכנית הבטחון בסט התקשורת [הערה: דגם הדלת (משקוף, כנף, מילוי) יאושר ע"י יועץ הבטחון של הפרויקט]</small></div>
כנף	דגם רינגל מס' 2202/1	<input checked="" type="checkbox"/> ידית בהלה	
זיגוג/תריס	זכוכית חסינת אש 17 מ"מ	<input checked="" type="checkbox"/> צוהר	
מילוי הכנף	צמר סלעים ביוחס דחיסה 120 ק"ג/מ"ק	<input type="checkbox"/> דלת אקוסטית	
איטום	פס תופח בין הכנף למשקוף	<input checked="" type="checkbox"/> דלת מבוקרת	
גמר	גיליון וצבע בתנור ע"פ מפרט יצרן, גוון ע"פ בחירת האדריכל	<input type="checkbox"/> פריצה קרה 5 דקות	
		<input type="checkbox"/> פריצה קרה 15 דקות	
		מכלול הדלת על כל רכיביה תעמוד בתקן אש ת"י 1212	

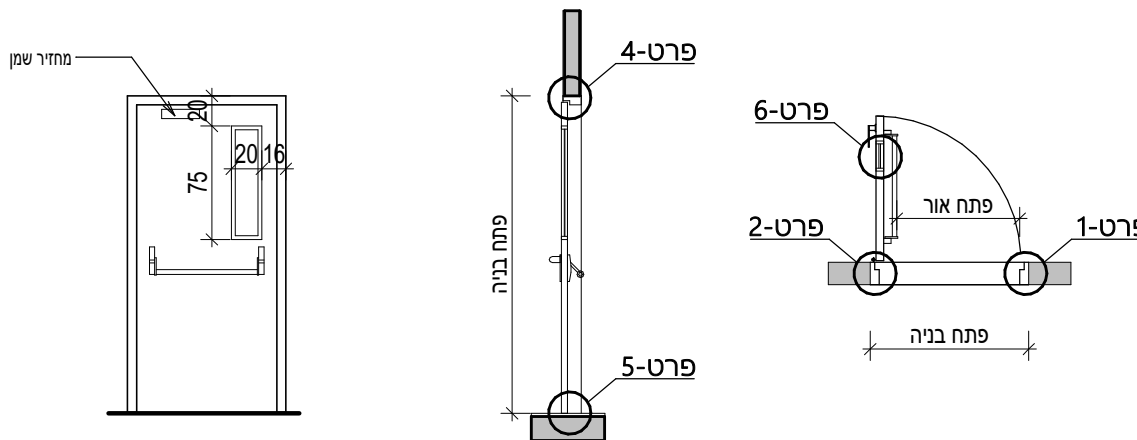אפיון		תאור	MD-FPW
משקוף	דגם רינגל מס' 1202 או שו"ע	<input checked="" type="checkbox"/> דלת אש	<div>דלת פח נגד אש חד כנפית עם צוהר וידית בהלה</div> <div></div>
כנף	דגם רינגל מס' 2202/1	<input checked="" type="checkbox"/> ידית בהלה	
זיגוג/תריס	זכוכית חסינת אש 17 מ"מ	<input checked="" type="checkbox"/> צוהר	
מילוי הכנף	צמר סלעים ביוחס דחיסה 120 ק"ג/מ"ק	<input type="checkbox"/> דלת אקוסטית	
איטום	פס תופח בין הכנף למשקוף	<input type="checkbox"/> דלת מבוקרת	
גמר	גיליון וצבע בתנור ע"פ מפרט יצרן, גוון ע"פ בחירת האדריכל	<input type="checkbox"/> פריצה קרה 5 דקות	
		<input type="checkbox"/> פריצה קרה 15 דקות	
		מכלול הדלת על כל רכיביה תעמוד בתקן אש ת"י 1212	

הערות כלליות:

א. המבצע האחראי לבדיקת התכנית והתאמתן במקום על המבצע לבקר את כל המידות ולהודיע למתכנן על כל טעות או אי התאמה.

ב. אין לקבוע מידות ע"י מדידה בשרטוטים.

ג. אין לעשות כל שימוש בתכנית זו או ברעיונות הגלומים בה ללא אישור בכתב מהמתכנן.

ד. מהנדס ו/או יועץ ששמנו רשום בנוסף לשם האדריכל בתכנית זו נושא באחריות החוקית והמקצועית לתכנית.

תאריך	מס	תיאור
15/01/26	0	הפצה למכרז

שם פרויקט

מרכז השתלמויות+אולם

2340-2

מס' פרויקט

1 : 50

קנ"מ

שם הגליון

דלתות מסגרות - דו כנפית

15/01/26

תאריך : מהדורה

סוג תכנית

אדר' קומה מבנה פרויקט

0

מהדורה

לעיין

לאישור

להיתר

למכרז

לביצוע

מס' הקובץ:

F:\PROJ ACTIVE\2340-2\W\RV\T2340-2\_R24-מסגרות.rvt

תאריך:

11/02/2025

תכנן:

Designer

שרטט:

Author

בקר:

Checker

פלג

אדריכלים

בית ישראל, רח' המסגר 20, תל אביב 6776, טל:03-6887001פקס:03-6887002

www.pelleg-arch.comemail:pelleg@pelleg-arch.com

23/02/2026 9:41:02

גודל גליון:

85 X 40

MD2	תאור	אפיון
דלת פח דו כנפית	<div><div><div><div>פרט-4</div><div>פרט-1</div><div>פרט-3</div><div>פרט-2</div><div>פרט-5</div></div><div><div>פתח אור</div><div>פתח בניה</div></div><div><div>פתח בניה</div></div></div></div>	<div><div>משקוף</div><div>דגם רינגל מס' 1101 או שו"ע</div></div> <div><div>כנף</div><div>דגם רינגל מס' 2104, עובי כנף 45 ס"מ</div></div> <div><div>זיגוג/תריס</div><div></div></div> <div><div>מילוי הכנף</div><div></div></div> <div><div>איטום</div><div></div></div> <div><div>גמר</div><div>גיליון וצבע בתנור ע"פ מפרט יצרן, גוון ע"פ בחירת האדריכל</div></div>

MD2-P	תאור	אפיון
דלת פח דו כנפית עם ידית בהלה	<div><div><div><div>פרט-4</div><div>פרט-1</div><div>פרט-3</div><div>פרט-2</div><div>פרט-5</div></div><div><div>פתח אור</div><div>פתח בניה</div></div><div><div>פתח בניה</div></div></div></div>	<div><div>משקוף</div><div>פח פלדה מגולוונת 2 מ"מ מכופף, צבוע בתנור ע"פ מפרט גוון לבחירת אדריכל, עם אטם גומי היקפי</div></div> <div><div>כנף</div><div>דגם רינגל מס' 2104, עובי כנף 45 ס"מ</div></div> <div><div>זיגוג/תריס</div><div></div></div> <div><div>מילוי הכנף</div><div></div></div> <div><div>איטום</div><div></div></div> <div><div>גמר</div><div>גיליון וצבע בתנור ע"פ מפרט יצרן, גוון ע"פ בחירת האדריכל</div></div>


MD2-FW	תאור	אפיון
דלת אש דו כנפית, עם צוהר	<div><div><div><div>פרט-4</div><div>פרט-1</div><div>פרט-3</div><div>פרט-2</div><div>פרט-5</div></div><div><div>פתח אור</div><div>פתח בניה</div></div><div><div>פתח בניה</div></div></div></div>	<div><div>משקוף</div><div>פח פלדה מגולוונת 2 מ"מ מכופף, צבוע בתנור ע"פ מפרט גוון לבחירת אדריכל, עם אטם גומי היקפי דגם רינגל מס' 1101 או שו"ע</div></div> <div><div>כנף</div><div>פח בעמידות אש לפי טבלת דלתות ולפי תכנית בטיחות מאושרת דוגמת דגם רינגל מס' 2104, עובי כנף 45 ס"מ או ש"ע</div></div> <div><div>זיגוג/תריס</div><div>זכוכית חסינת אש לפי תקן</div></div> <div><div>מילוי הכנף</div><div>מילוי צמר סלעים בדחיסה 120 ק"ג/מ"ק ע"פ תקן ישראלי 1212</div></div> <div><div>איטום</div><div>פס תופח בין הכנף למשקוף</div></div> <div><div>גמר</div><div>גיליון וצבע בתנור ע"פ מפרט יצרן, גוון ע"פ בחירת האדריכל</div></div>


MD2-FWU	תאור	אפיון
דלת אש דו כנפית, עם צוהר החלפה בבניין מדעים הקיים	<div><div><div><div>פרט-4</div><div>פרט-1</div><div>פרט-3</div><div>פרט-2</div><div>פרט-5</div></div><div><div>פתח אור</div><div>פתח בניה</div></div><div><div>פתח בניה</div></div></div></div>	<div><div>משקוף</div><div>פח פלדה מגולוונת 2 מ"מ מכופף, צבוע בתנור ע"פ מפרט גוון לבחירת אדריכל, עם אטם גומי היקפי דגם רינגל מס' 1101 או שו"ע</div></div> <div><div>כנף</div><div>פח בעמידות אש לפי טבלת דלתות ולפי תכנית בטיחות מאושרת דוגמת דגם רינגל מס' 2104, עובי כנף 45 ס"מ או ש"ע</div></div> <div><div>זיגוג/תריס</div><div>זכוכית חסינת אש לפי תקן</div></div> <div><div>מילוי הכנף</div><div>מילוי צמר סלעים בדחיסה 120 ק"ג/מ"ק ע"פ תקן ישראלי 1212</div></div> <div><div>איטום</div><div>פס תופח בין הכנף למשקוף</div></div> <div><div>גמר</div><div>גיליון וצבע בתנור ע"פ מפרט יצרן, גוון ע"פ בחירת האדריכל</div></div>

גודל גליון:

85 X 40



MD-C		תאור	אפיון
<p>דלת חד כנפית, משקוף פח, כנף עץ מקוצרת</p> 		<p><input type="checkbox"/> דלת אש</p> <p><input type="checkbox"/> ידית בהלה</p> <p><input type="checkbox"/> צוהר</p> <p><input type="checkbox"/> דלת אקוסטית</p> <p><input type="checkbox"/> דלת מבוקרת</p> <p><input type="checkbox"/> פריצה קרה 5 דקות</p> <p><input type="checkbox"/> פריצה קרה 15 דקות</p>	<p><b>משקוף</b> פח פלדה מגולוונת 2 מ"מ מכופף, צבוע בתנור ע"פ מפרט גוון לבחירת האדריכל, עם אטם גומי היקפי</p> <hr/> <p><b>כנף</b> כנף עץ מקוצרת 2 ס"מ</p> <hr/> <p><b>זיגוג/תריס</b></p> <hr/> <p><b>חילוי הכנף</b> כנף מעץ מלא 100% או פלקסבורד 70% לכל שטח הכנף בעובי 5 ס"מ, קנטים מעץ קשיח גושני בוק</p> <hr/> <p><b>איטום</b></p> <hr/> <p><b>גמר</b> משקוף צביעה בתנור, פורמיקה משני צידי הכנף, גוון ע"פ בחירת האדריכל</p>

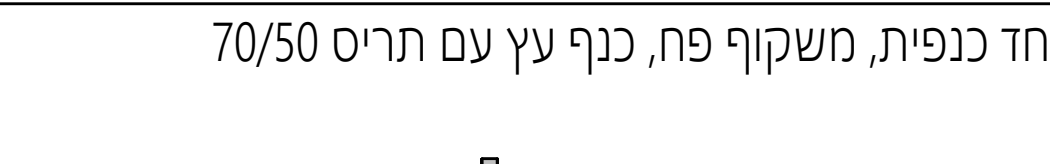
אפיון		תאור		MD-CV	
<b>משקוף</b> פח פלדה מגולוונת 2 מ"מ מכופף, צבוע בתנור ע"פ מפרט גוון לבחירת אדריכל, עם אטם גומי היקפי		<input type="checkbox"/> דלת אש		דלת חד כנפית, משקוף פח, כנף עץ עם תריס 70/50	
<b>כנף</b> כנף עץ		<input type="checkbox"/> ידית בהלה			
<b>זיגוג/תריס</b> תריס עץ בגמר צבע בתנור התואם את גוון כנף הדלת		<input type="checkbox"/> צוהר			
<b>מילוי הכנף</b> כנף מעץ מלא 100% או פלקסבורד 70% לכל שטח הכנף בעובי 5 ס"מ, קנטים מעץ קשיח גושני בוק		<input type="checkbox"/> דלת אקוסטית			
<b>איטום</b>		<input type="checkbox"/> דלת מבוקרת			
<b>גמר</b> משקוף צביעה בתנור, פורמיקה משני צידי הכנף, גוון ע"פ בחירת האדריכל		<input type="checkbox"/> פריצה קרה 5 דקות			
		<input type="checkbox"/> פריצה קרה 15 דקות			

MD-CU		תאור		אפיון	
דלת משקוף פח כנף עץ בהלבשה עץ משקוף מ"מ (MD-M)		<input type="checkbox"/>	דלת אש	<input type="checkbox"/>	הכנה ייעודית לדלת עץ פנימית במשקוף דלת מ"מ
		<input type="checkbox"/>	ידית בהלה	<input type="checkbox"/>	כנף עץ במשקוף דלת הדף
		<input type="checkbox"/>	צוהר	<input type="checkbox"/>	
		<input type="checkbox"/>	דלת אקוסטית	<input type="checkbox"/>	זיגוג/תריס
		<input type="checkbox"/>	דלת מבוקרת	<input type="checkbox"/>	מילוי הכנף
		<input type="checkbox"/>	פריצה קרה 5 דקות	<input type="checkbox"/>	כנף מעץ מלא 100% או פלקסבורד 70% לכל שטח הכנף בעובי 5 ס"מ, קנטים מעץ קשיח גושני בוק
		<input type="checkbox"/>	פריצה קרה 15 דקות	<input type="checkbox"/>	איטום
				<input type="checkbox"/>	גמר
					משקוף צביעה בתנור, כנף גמר פורמייקה בעובי מינימלי 1.5 מ"מ משני צידי הכנף המכסה את מסגרת העץ הגושני של הכנף, גוון ע"פ בחירת האדריכל

יש לבצע חיזוקי פלדה היקפיים RHS לצורך התקנת כל הדלתות המותקנות במחיצות גבס.

<p><b>אפיין</b></p> <p><b>משקוף</b></p> <p>פח פלדה מגולוונת 2 מ"מ מכופף, צבוע בתנור ע"פ מפרט גוון לבחירת אדריכל, עם אטם גומי היקפי</p> <p><b>כנף</b></p> <p>כנף עץ מקוצרת 2 ס"מ</p> <p><b>זיגוג/תריס</b></p> <p><b>מילוי הכנף</b></p> <p>כנף מעץ מלא 100% או פלקסבורד 70% לכל שטח הכנף בעובי 5 ס"מ, קטנים מעץ קשיח גושני בוק</p> <p><b>איטום</b></p> <p><b>גמר</b></p> <p>משקוף צביעה בתנור, פורמיקה משני צידי הכנף, גוון ע"פ בחירת האדריכל</p>		<p><b>תאור</b></p> <p><input type="checkbox"/> דלת אש</p> <p><input type="checkbox"/> ידית בהלה</p> <p><input type="checkbox"/> צוהר</p> <p><input type="checkbox"/> דלת אקוסטית</p> <p><input type="checkbox"/> דלת מבוקרת</p> <p><input type="checkbox"/> פריצה קרה 5 דקות</p> <p><input type="checkbox"/> פריצה קרה 15 דקות</p>	<p><b>MD-C*</b></p> <p>דלת חד כנפית, משקוף פח, כנף עץ מקוצרת עבור שירותי נכים עם ידית אחיזה</p>
---	--	--	---

אפיון		תאור		MD-CV1	
<p><b>משקוף</b></p> <p>פח פלדה מגולוונת 2 מ"מ מכופף, צבוע בתנור ע"פ מפרט גוון לבחירת אדריכל, עם אטם גומי היקפי</p>		<p><input type="checkbox"/> דלת אש</p> <p><input type="checkbox"/> ידית בהלה</p> <p><input type="checkbox"/> צוהר</p> <p><input type="checkbox"/> דלת אקוסטית</p> <p><input type="checkbox"/> דלת מבוקרת</p> <p><input type="checkbox"/> פריצה קרה 5 דקות</p> <p><input type="checkbox"/> פריצה קרה 15 דקות</p>		<p>דלת חד כנפית, משקוף פח, כנף עץ עם תריס 50/30</p>	
<p><b>כנף</b></p> <p>כנף עץ</p>					
<p><b>זיגוג/תריס</b></p> <p>תריס עץ בגמר צבע בתנור התואם את גוון כנף הדלת</p>					
<p><b>מילוי הכנף</b></p> <p>כנף מעץ מלא 100% או פלקסבויד 70% לכל שטח הכנף בעובי 5 ס"מ, קנטים מעץ קשיח גושני בוק</p>					
<p><b>איטום</b></p>					
<p><b>גמר</b></p> <p>משקוף צביעה בתנור, פורמיקה משני צידי הכנף, גוון ע"פ בחירת האדריכל</p>					

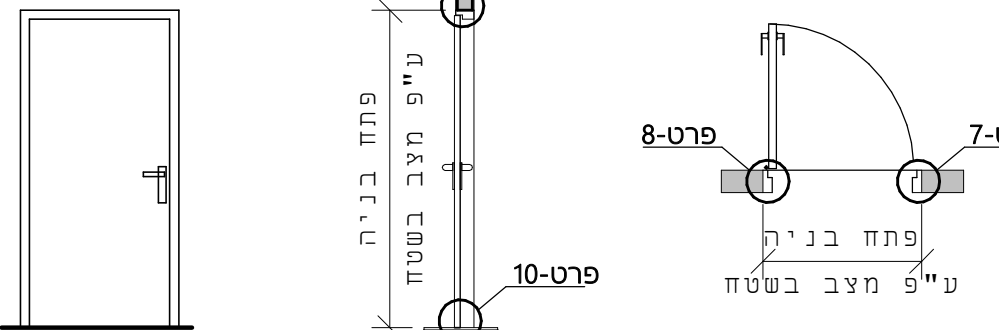MD-CK		תאור	אפיון
<p>דלת קיימת לחידוש - החלפת כנף עץ וצביעת משקוף</p> <p>דלת חד כנפית, משקוף פח, כנף עץ</p> 		<input type="checkbox"/> דלת אש <input type="checkbox"/> ידית בהלה <input type="checkbox"/> צוהר <input type="checkbox"/> דלת אקוסטית <input type="checkbox"/> דלת מבוקרת <input type="checkbox"/> פריצה קרה 5 דקות <input type="checkbox"/> פריצה קרה 15 דקות	<p>משקוף משקוף קיים - ניקוי, שיוף והכנה מוקדמת, תיקונים ע"פ הנדרש, יישום שכבת צבע יסוד 2-1 שכבות צבע עבור משקופים</p> <p>כנף עץ מלא</p>
			כנף
			זיגוג/תריס
			מילוי הכנף
			איטום
			גמר
			משקוף בצבע דוגמת המרייט / המרטון או ש"ע, גוון לבחירת האדריכל, פורמיקה משני צידי הכנף, גוון ע"פ בחירת האדריכל

עשרות כלליות:

א. המבצע האחראי לבדיקת התכנוניות והתאמתן במקום על המבצע לבקר את כל המידות ולהודיע למתכנן על כל טעות או אי התאמה.

ב. אין לקבוע מידות ע"י מדידה בשרטוטים.

ג. אין לעשות כל שימוש בתכנית זו או ברעיונות הגלומים בה ללא אישור בכתב מהמתכנן.

ד. מהנדס ו/או יועץ ששמו ברשום בנוסף לשם האדריכל בתכנית זו נושא באחריות החוקית והמקצועית לתכנית.

תאריך	מס	תיאור
15/01/26	0	הפצה למכרז

יש לקבל אישור בכתב מהמפקח והאדריכל לפני ייצור הפריט והזמנת הפירזול.

בדלתות נגד אש, נגד פריצה, מבוקרות, אקוסטיות, הדף/רסיסים יש לקבל בנוסף אישור היועצים הרלוונטים לפני ייצור הפריט והזמנת הפירזול.

כיווני פתיחה של הדלתות והחלונות לפי תוכניות עבודה אדריכליות.

שם פרויקט	מרכז השתלמויות+אולם	2340-2
שם הגליון	ספורט	מס' פרויקט
דלתות מסגרות - חד כנפית	כנף עץ	1 : 50
		קנ"מ
		15/01/26
		תאריך :
		מהדורה

סוג תכנית		אדר' קומה		מבנה		פרויקט	
700-08							
0		מהדורה					
<input type="radio"/>	לעיון	<input type="radio"/>	לאישור	<input type="radio"/>	להיתר	<input checked="" type="radio"/>	למכרז
<input type="radio"/>	לביצוע						
מס' הקובץ:		F:\PROJ ACTIVE\2340-2\W\RT\2340-2_R24-מסגרת.rvt					
תאריך:		11/02/2025		תכנן:		Designer	
שרטוט:		Author		בקר:		Checker	
<div>פלג אדריכלים</div> <div></div> <div>בית ישראלי, רח' המסגר 20, תל אביב 6776, טל: 03-6887001 פקס: 03-6887002 email: pelleg@pelleg-arch.com www.pelleg-arch.com</div>							
גודל גליון: 85 X 40							
23/02/2026 9:41:05							



הערות כלליות:	
א. המבצע האחראי לבדיקת התכנית והתאמתן במקום על המבצע לבקר את כל המידות ולהודיע למתכנן על כל טעות או אי התאמה.	
ב. אין לקבוע מידות ע"י מדידה בשרטוטים.	
ג. אין לעשות כל שימוש בתכנית זו או ברעיונות הגלומים בה ללא אישור בכתב מהמתכנן.	
ד. מהנדס ו/או יועץ ששמו רשום בנוסף לשם האדריכל בתכנית זו נושא באחריות החוקית והמקצועית לתכנית.	
<b>תאריך</b>	<b>מס</b>
<b>15/01/26</b>	<b>0</b>
<b>הפצה למכרז</b>	

<b>שם פרויקט</b>	<b>מרכז השתלמויות+אולם ספורט</b>
<b>מס' פרויקט</b>	<b>2340-2</b>
<b>שם הגליון</b>	<b>קנ"מ</b>
<b>תאריך: מהדורה</b>	<b>15/01/26</b>


<b>סוג תכנית</b>	<b>אדר' קומה מבנה פרויקט</b>
<b>0</b>	<b>700-09</b>
<b>מהדורה</b>	

<input type="radio"/>	<input type="radio"/>	<input type="radio"/>	<input type="radio"/>	<input type="radio"/>	<b>לעיין</b>
<input type="radio"/>	<input checked="" type="radio"/>	<input type="radio"/>	<input type="radio"/>	<input type="radio"/>	<b>לביצוע</b>
F:\PROJ ACTIVE\2340-2\W\RVT\2340-2_R24.mn.rvtסגורת-2					
<b>תאריך:</b>	<b>11/02/2025</b>	<b>תכנן:</b>	<b>Designer</b>		
<b>שרטט:</b>	<b>Author</b>	<b>בקר:</b>	<b>Checker</b>		


<b>פלג אדריכלים</b>
<div><div><div><div><div><div><span></span></div></div></div><div><div><div><span></span></div><div><span></span></div></div></div><div><div><div><span></span></div><div><span></span></div></div></div><div><div><div><span></span></div></div></div></div></div></div>
<p>בית ישראלי, רח' המסגר 20, תל אביב 6776, טל:03-6887001 פקס:03-6887002 www.pelleg-arch.com email:pelleg@pelleg-arch.com</p>

23/02/2026 9:41:08	גודל גליון:	85 X 40
--------------------	-------------	---------


<b>MC</b>	<b>אפיון</b>
<b>ארון שירות חד כנפי</b>	
<b>משקוף</b>	פח מכופף ומגליון בעובי 1.5 מ"מ
<b>כנף</b>	פח פלדה 1.5 מ"מ צבע בתנור לפי מפרט יצרן , בגוון לבחירת האדריכל. רוחב הכנף לפי מידות הציוד שהוזמן
<b>זיגוג/תריס</b>	
<b>מילוי הכנף</b>	
<b>איטום</b>	
<b>גמר</b>	משקוף + כנף -צבע RAL בתנור בגמר חלק, גוון לפי בחירת האדריכל

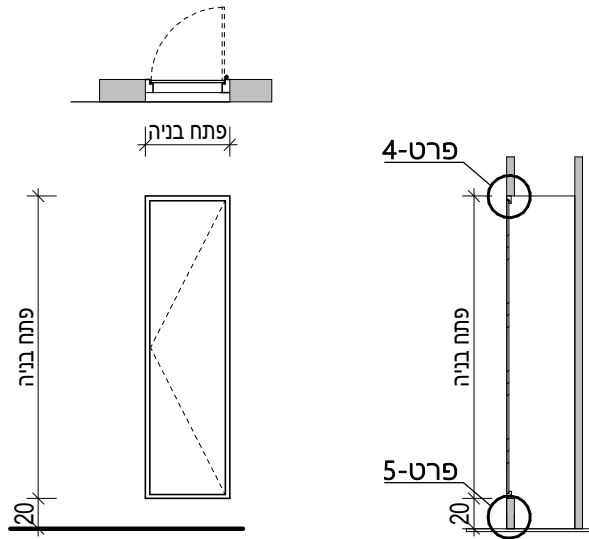


<b>MC2</b>	<b>אפיון</b>
<b>ארון שרות דו כנפי מפח</b>	
<b>משקוף</b>	פח מכופף ומגליון בעובי 2 מ"מ
<b>כנף</b>	פח פלדה 1.5 מ"מ צבע בתנור לפי מפרט יצרן , בגוון לבחירת האדריכל. רוחב הכנף לפי מידות הציוד שהוזמן. דגם רינגל מס' 2504/2, כנף פח מכופפת ומגלונת בעובי 1.5 מ"מ
<b>זיגוג/תריס</b>	
<b>מילוי הכנף</b>	
<b>איטום</b>	
<b>גמר</b>	משקוף + כנף -צבע RAL בתנור בגמר חלק, גוון לפי בחירת האדריכל

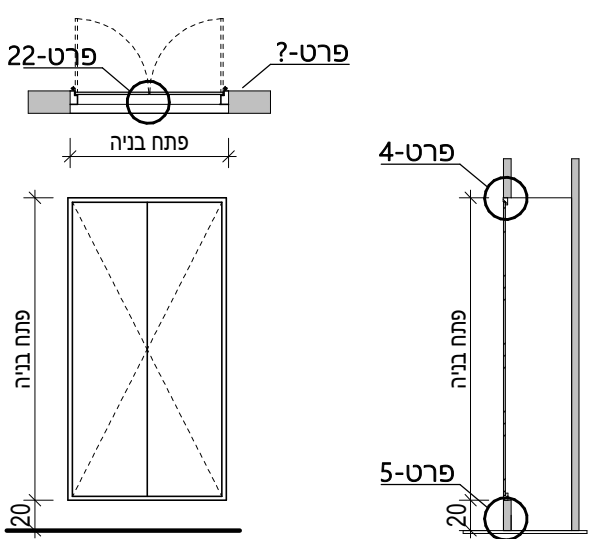


<b>MC4</b>	<b>אפיון</b>
<b>ארון שרות 4 דלתות</b>	
<b>משקוף</b>	פח מכופף ומגליון בעובי 1.5 מ"מ
<b>כנף</b>	פח פלדה 1.5 מ"מ צבע בתנור לפי מפרט יצרן , בגוון לבחירת האדריכל. רוחב הכנף לפי מידות הציוד שהוזמן
<b>זיגוג/תריס</b>	
<b>מילוי הכנף</b>	
<b>איטום</b>	
<b>גמר</b>	משקוף + כנף -צבע RAL בתנור בגמר חלק, גוון לפי בחירת האדריכל

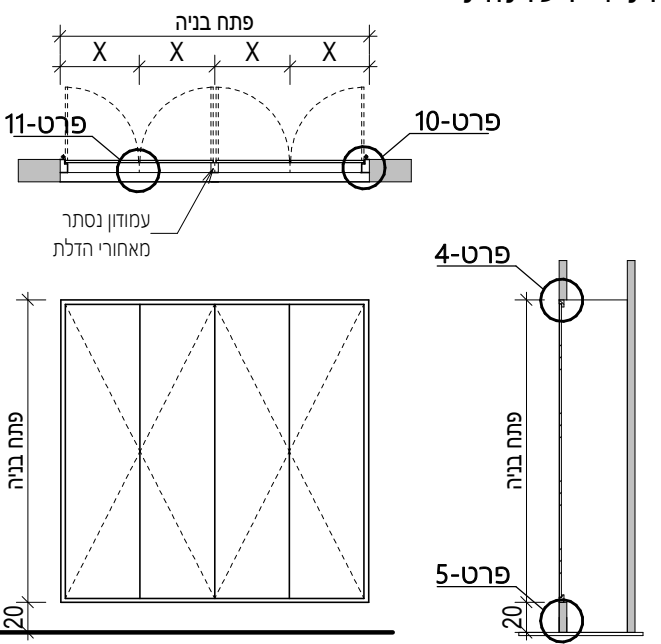


<b>MC-U</b>	<b>אפיון</b>
<b>ארון שירות חד כנפי עם משקוף נסתר</b>	
<b>משקוף</b>	פח מכופף ומגליון בעובי 2 מ"מ , משקוף נסתר ע"פ פרט
<b>כנף</b>	פח פלדה 1.5 מ"מ צבע בתנור לפי מפרט יצרן , בגוון לבחירת האדריכל. חיפוי עץ ע"פ פריסות ופרט. רוחב הכנף לפי מידות הציוד שהוזמן
<b>זיגוג/תריס</b>	
<b>מילוי הכנף</b>	
<b>איטום</b>	
<b>גמר</b>	משקוף + כנף -צבע RAL בתנור בגמר חלק, גוון לפי בחירת האדריכל. חיפוי עץ ע"פ פריסות ופרט

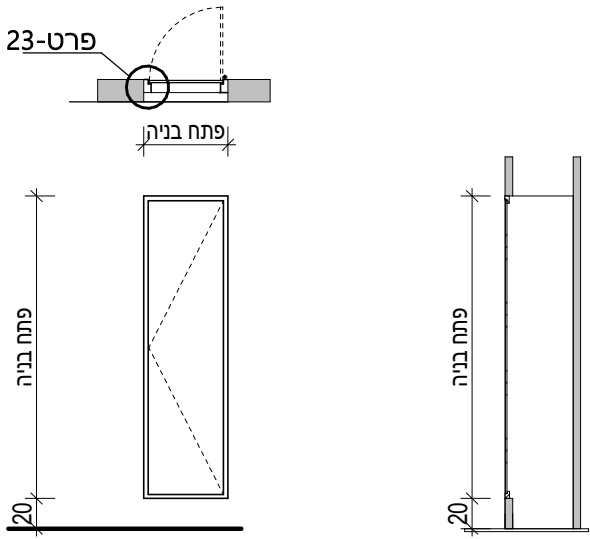


<b>MC2-U</b>	<b>אפיון</b>
<b>ארון שרות דו כנפי מפח עם משקוף נסתר</b>	
<b>משקוף</b>	פח מכופף ומגליון בעובי 2 מ"מ , משקוף נסתר ע"פ פרט
<b>כנף</b>	פח פלדה 1.5 מ"מ צבע בתנור לפי מפרט יצרן , בגוון לבחירת האדריכל. חיפוי עץ ע"פ פריסות ופרט. רוחב הכנף לפי מידות הציוד שהוזמן
<b>זיגוג/תריס</b>	
<b>מילוי הכנף</b>	
<b>איטום</b>	
<b>גמר</b>	משקוף + כנף -צבע RAL בתנור בגמר חלק, גוון לפי בחירת האדריכל. חיפוי עץ ע"פ פריסות ופרט

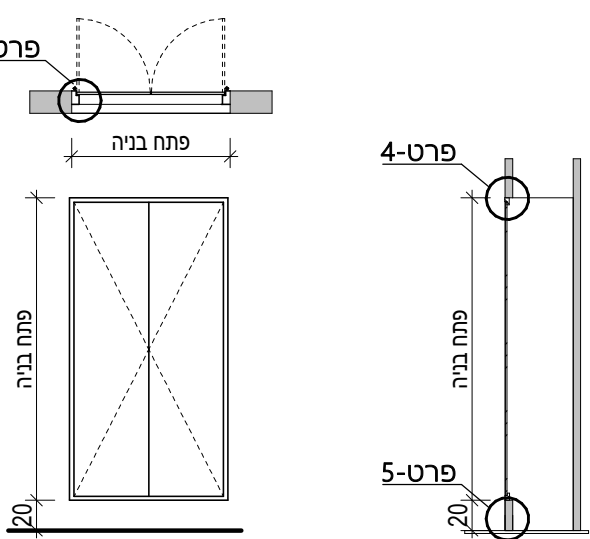


<b>MC4-U</b>	<b>אפיון</b>
<b>ארון שרות 4 דלתות עם משקוף נסתר</b>	
<b>משקוף</b>	פח מכופף ומגליון בעובי 2 מ"מ , משקוף נסתר ע"פ פרט
<b>כנף</b>	פח פלדה 1.5 מ"מ צבע בתנור לפי מפרט יצרן , בגוון לבחירת האדריכל. חיפוי עץ ע"פ פריסות ופרט. רוחב הכנף לפי מידות הציוד שהוזמן
<b>זיגוג/תריס</b>	
<b>מילוי הכנף</b>	
<b>איטום</b>	
<b>גמר</b>	משקוף + כנף -צבע RAL בתנור בגמר חלק, גוון לפי בחירת האדריכל. חיפוי עץ ע"פ פריסות ופרט

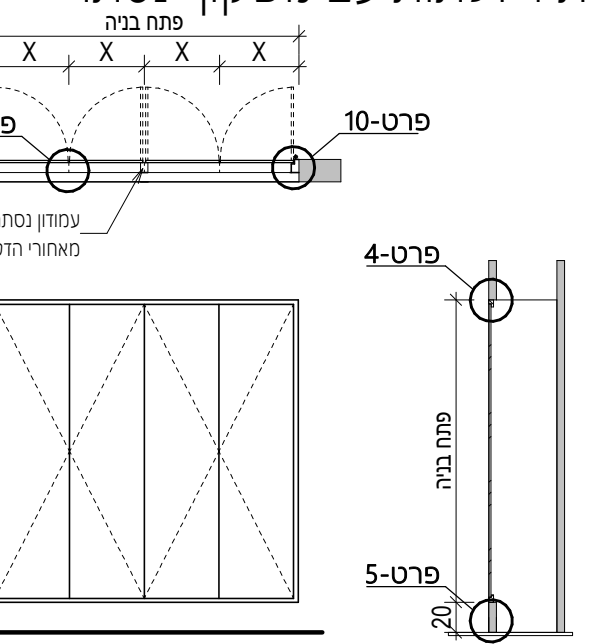

<b>MC2-UV</b>	<b>אפיון</b>
<b>ארון שרות דו כנפי מפח עם משקוף נסתר ופתחי אוורור</b>	
<b>משקוף</b>	פח מכופף ומגליון בעובי 2 מ"מ , משקוף נסתר ע"פ פרט
<b>כנף</b>	פח פלדה 1.5 מ"מ עם פתחי אוורור, צבע בתנור לפי מפרט יצרן , בגוון לבחירת האדריכל. חיפוי עץ ע"פ פריסות ופרט. רוחב הכנף לפי מידות הציוד שהוזמן. אוורור ע"פ יועץ
<b>זיגוג/תריס</b>	
<b>מילוי הכנף</b>	
<b>איטום</b>	
<b>גמר</b>	משקוף + כנף -צבע RAL בתנור בגמר חלק, גוון לפי בחירת האדריכל. חיפוי עץ ע"פ פריסות ופרט

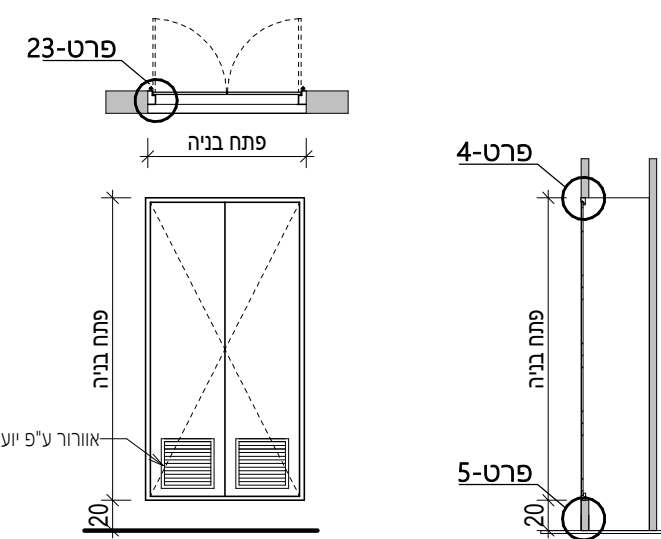


<b>MC4-UW</b>	<b>אפיון</b>
<b>ארון פאנל כבאים 4 כנפים מפח עם משקוף נסתר וחלונת</b>	
<b>משקוף</b>	פח מכופף ומגליון בעובי 2 מ"מ , משקוף נסתר ע"פ פרט
<b>כנף</b>	פח פלדה 1.5 מ"מ צבע בתנור לפי מפרט יצרן , בגוון לבחירת האדריכל. חיפוי עץ ע"פ פריסות ופרט. רוחב הכנף לפי מידות הציוד שהוזמן
<b>זיגוג/תריס</b>	חלונת שקופה חלנית שקופה לפי גודל ומיקום רכבות לוח כבאים
<b>מילוי הכנף</b>	חלונת שקופה במיקום הרכבות לפי מידות ומיקום הרכות, להגדרת ואישור יועץ החשמל. גודל סופי של החלון בתאום עם יועץ כיבוי אש
<b>איטום</b>	
<b>גמר</b>	משקוף + כנף -צבע RAL בתנור בגמר חלק, גוון לפי בחירת האדריכל. חיפוי עץ ע"פ פריסות ופרט

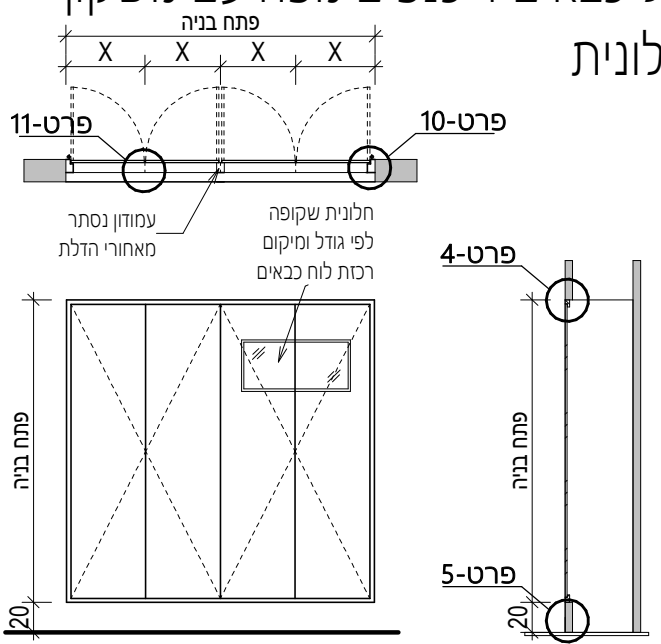

## MS-01

## מעקה בחדר מדרגות פנימי

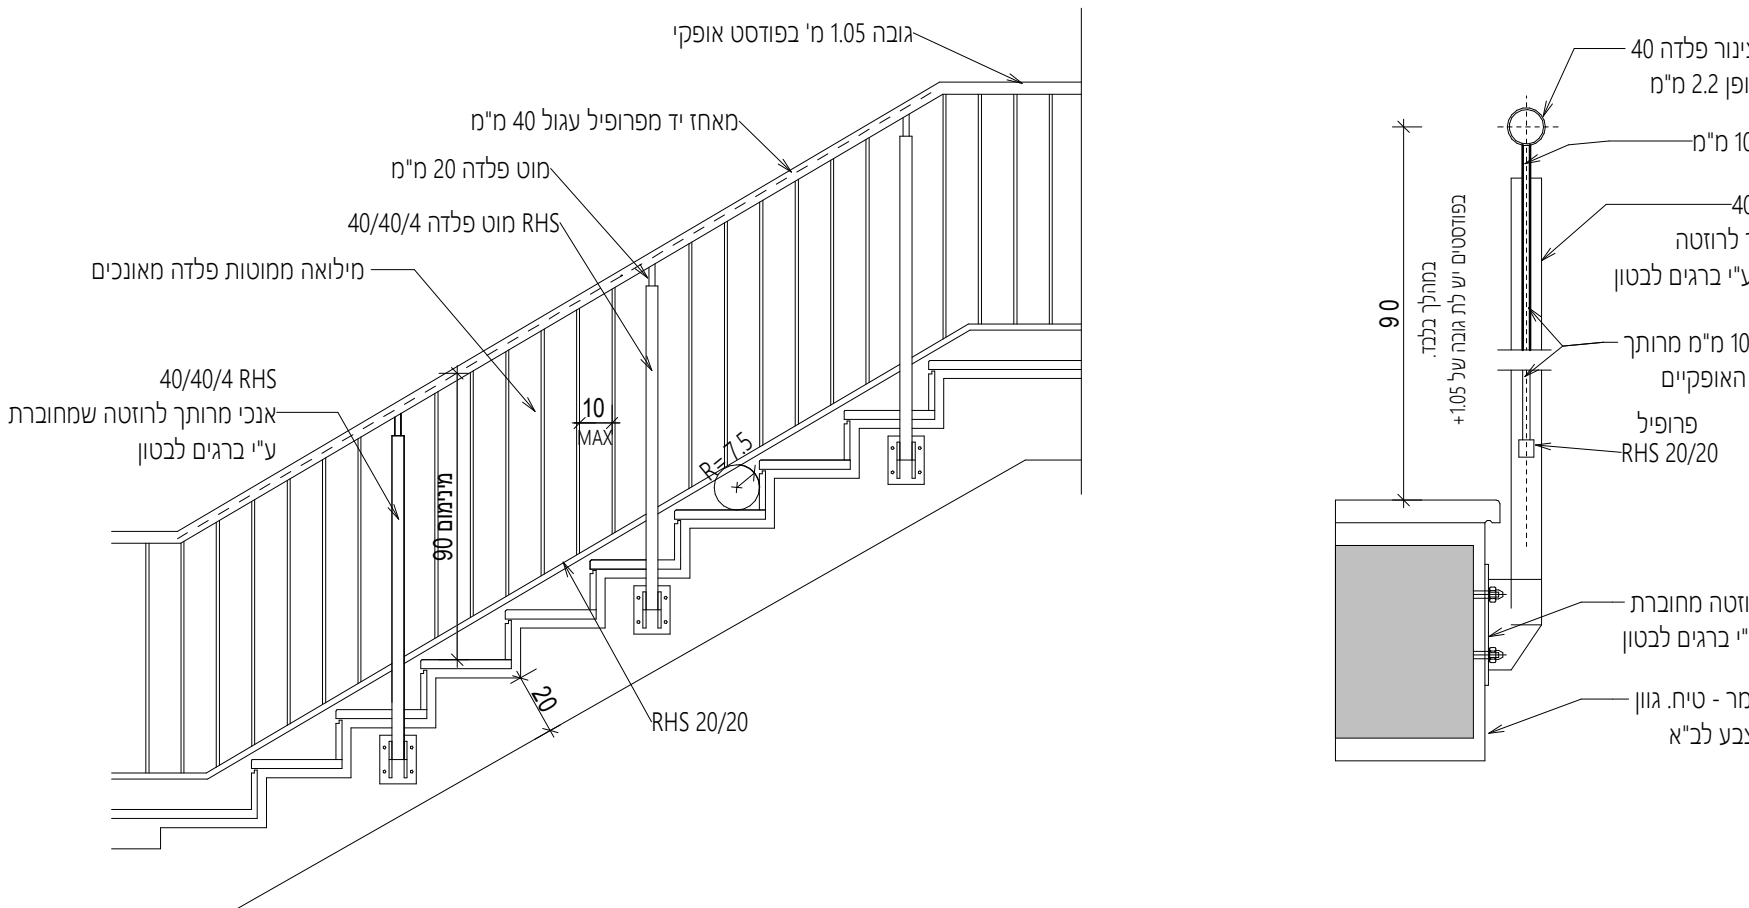


**תאור**

מעקה מפרופילי וצינורות פלדה מגלוונים. מאחז יד מצינור פלדה מגלוון"40 מ"מ מחובר בריתוף ע"י מוטות פלדה אנכיים "40מ"מ שמחוברים לצינורות אנכיים 40/40 מ"מ אליהם מרותכים צינור אופקי 20/20 ובניהם מילואה של צינורות פלדה מלאים "10מ"מ במרווחים שלא יעלו על 10 ס"מ זה מזה המעקה מחובר בריתוף לרוזטה שמחוברת לצד מהלך המדרגות ע"י ברגים מידת אורך המעקה לפי תכנית. באישור קונסטרוקטור.

**הערות** יש לקבל אישור בכתב מהמפקח והאדריכל טרם ייצור הפרוט. יש להציג ת"י לפני הייצור. גיליון וצבע (בתנור) לפי מפרט היצרן, גוון RAL לבחירת האדריכל, מידות מדוייקות ילקחו בשטח

## MS-02

## מאחז יד למדרגות

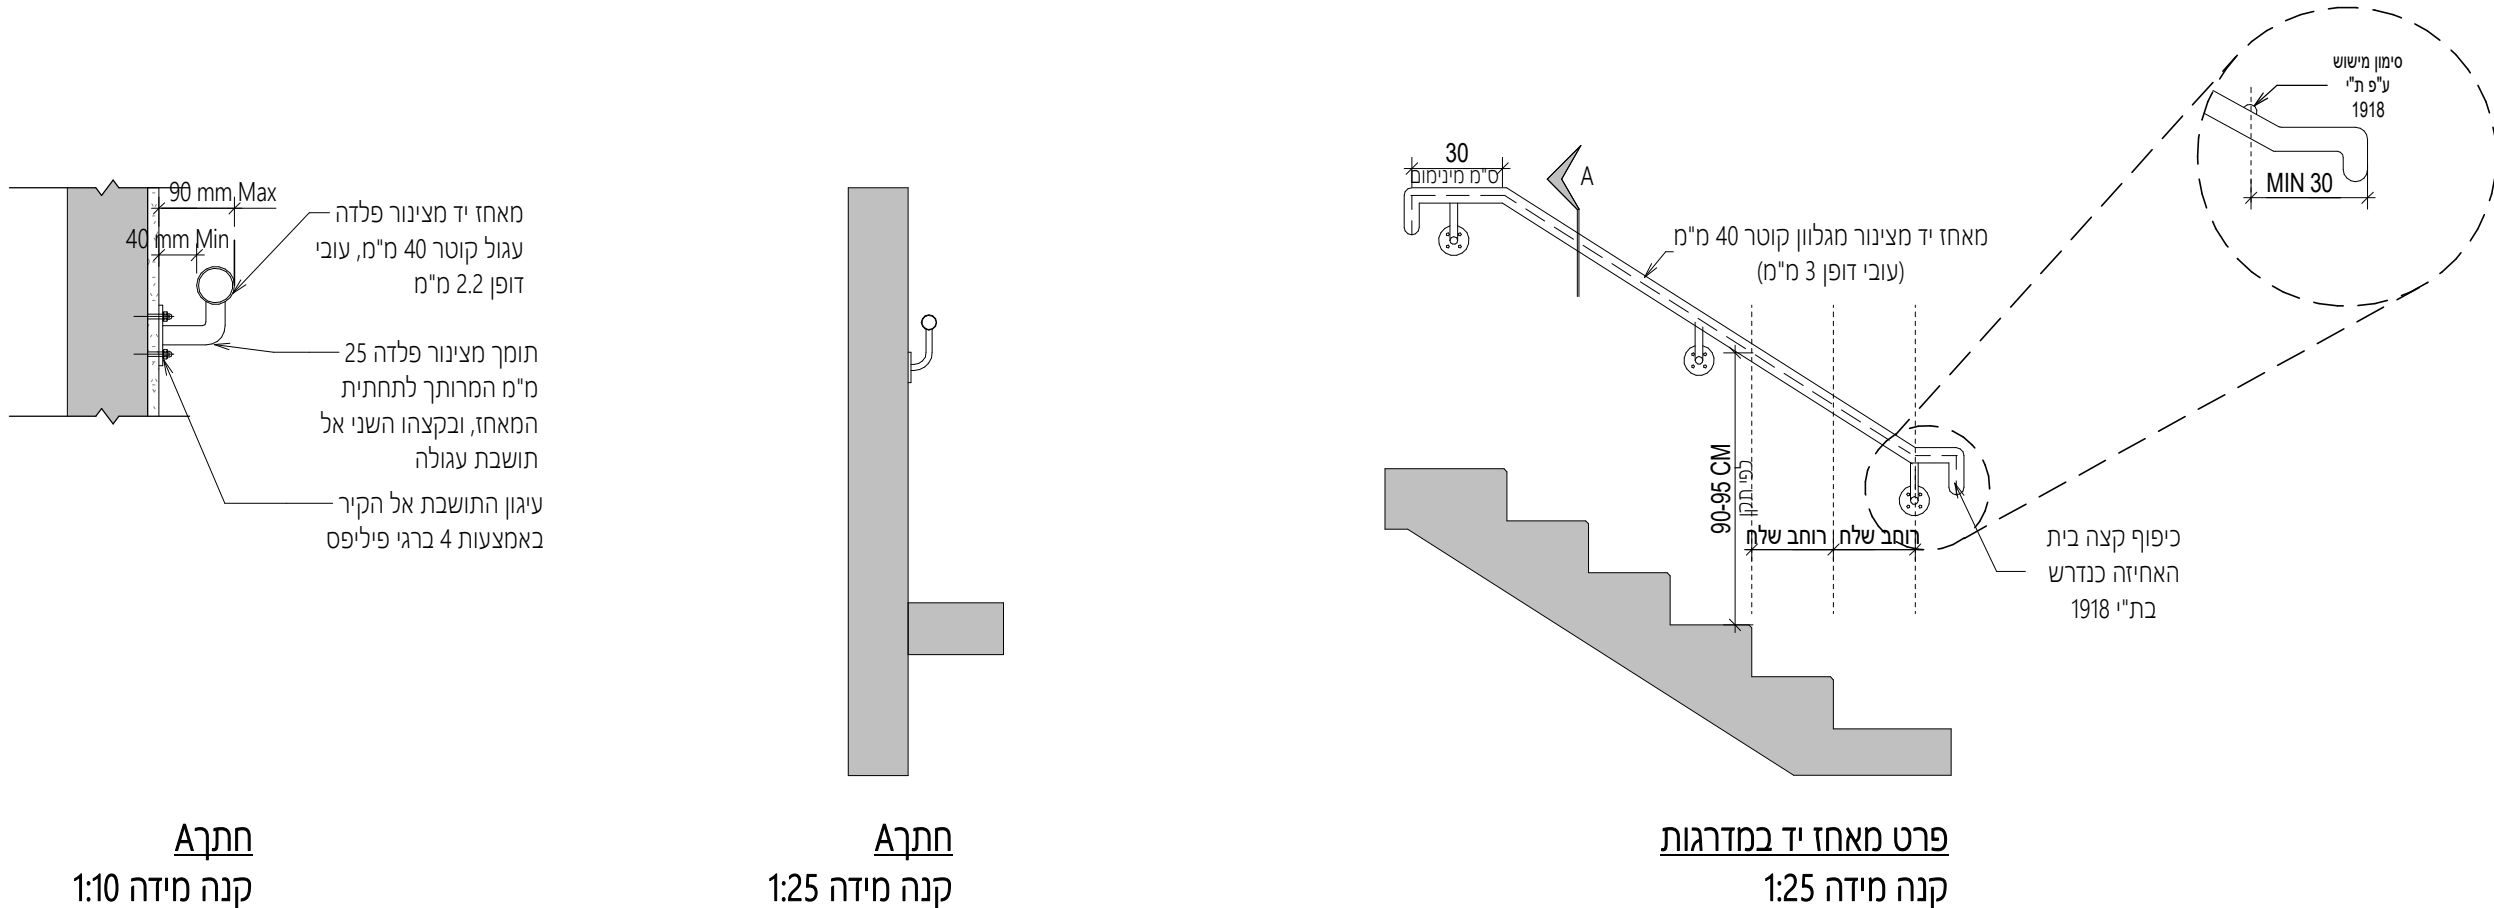

\*הערה 1: אין לעגן את המאחז ללוח הגבס! המאחז יעוגן לבטון בלבד!!  
\*הערה 2: בקירות גבס יבוצע חיזוק לעיגון טרם סגירת הקיר

מאחז יד מצינור פלדה 40" מ"מ מרותך לתומך מצינור פלדה 1" 0 המרותך לתחתית המאחז ובקצהו השני אל תושבת עגולה שתחופה ברונזה צבועה בתנור בעיגון סמוי. לאישור קונסטרוקטור

**הערות** יש לקבל אישור בכתב מהמפקח והאדריכל טרם ייצור הפריט והזמנת הפרזול. יש להציג ת"י לפני הייצור. גיליון וצבע(בתנור) לפי מפרט היצרן, גוון RAL לבחירת האדריכל, מידות מדוייקות ילקחו בשטח

**הערות כלליות:**

א. המבצע האחראי לבדיקת התכניות והתאמתן על המבצע לבקר את כל המידות ולהודיע למתכנן על כל טעות או אי התאמה.  
ב. אין לקבוע מידות ע"י מדידה בשרטוטים.  
ג. אין לעשות כל שימוש בתכנית זו או ברעיונות הגלומים בה ללא אישור בכתב מהמתכנן.  
ד. מהנדס ו/או יועץ ששמו רשום בנוסף לשם האדריכל בתכנית זו נושא באחריות החוקית והמקצועית לתכנית.

תאריך	מס	תיאור
15/01/26	0	הפצה למכרז

שם פרויקט

מס' פרויקט	מרכז השתלמויות+אולם
2340-2	ספורט

שם הגליון

# פרטי מסגרות

15/01/26  
: תאריך  
מהדורה

Diagram of a triangular building. The building is represented by a triangle with a horizontal base. Inside the triangle, the number '0' is written. To the right of the triangle, there is a rectangular sign with the text 'סוג תכנית אדר' קומה מבנה פרויקט' at the top and '700-10' in the center. Below the triangle, the text 'מהדורה' is written.

☐ לעיין   
 ☐ לאישור   
 ☐ להיתר   
 ☒ למכרז   
 ☐ לביצוע

F:\PROJ ACTIVE\2340-2\W\RV\2340-2\_R24\מסגרות.rvt מס' הקובץ:

Designer	תכנן:	11/02/2025	תאריך:
Checker	בקר:	Author	שרטט:

**פלג**   
**אדריכלים**

---

בית ישראלי, רח' המסגר 20, תל אביב 6776, טל: 03-6887001 פקס: 03-6887002  
[www.pelleg-arch.com](http://www.pelleg-arch.com) email: [pelleg@pelleg-arch.com](mailto:pelleg@pelleg-arch.com)

58 X 40      גודל גליון:      23/02/2026 9:41:10

**מעקה הפרש גובה**

**MS-03**

**צדודי:**

- מאחז יד מצינור פלדה "Ø40 עובי דופן 2.2 מ"מ
- צינור פלדה אנכי 30 מ"מ מרוחק לפרופיל הפלדה האופקי התחתון והעליון (מאחז)
- צינור פלדה אופקי 40 מ"מ, עובי דופן 2.2 מ"מ
- צינור פלדה אנכי 30 מ"מ מרוחק לפרופיל הפלדה האופקי התחתון
- פלטקה מחוברת ע"י ברגים לבטון מכוסה רוזטה

**צדודי:**

- צינור פלדה אנכי 30 מ"מ מרוחק לפרופיל הפלדה האופקי התחתון והעליון (מאחז)
- צינור פלדה אנכי 30 מ"מ מרוחק לפרופיל הפלדה האופקי התחתון והעליון (מאחז)
- מאחז יד מצינור פלדה "Ø40 עובי דופן 2.2 מ"מ
- 900
- 10 MAX

**\* הערה 1 :** אין לעגן את המאחז ללוח הגבס! המאחז יעוגן לבטון בלבד!!  
**\* הערה 2 :** בקירות גבס יבוצע חיזוק לעיגון טרם סגירת הקיר

**תאור**

מעקה למניעת מעבר מפרופיל פלדה עגולים מגלוונים. מאחז היד הינו צינור פלדה "Ø40 עובי דופן 2.2 מ"מ. המאחז נישא על גבי צינורות פלדה אנכיים 30 מ"מ המתחברים בריתוך למאחז בחלקם העליון, ולרצפה באמצעות הברגה דרך רוזטת פלדה בחלקם התחתון. מתחת לפרופיל מאחז היד - פרופיל אופקי נוסף "Ø40 שמרוחק גם הוא לצינורות האנכיים המחברים את המאחז לרצפה. בין הפרופיל האפקי התחתון לרצפה - מילואת מוטות אנכיים מפלדה בקוטר 30 מ"מ במרווח מקסימלי של 10 ס"מ ביניהם, הנ"ל המתחברים לרצפה ע"י ברגים דרך רוזטה. מידות אורך לפי תכנית ובאישור קונסטרוקטור.

**הערות**

יש לקבל אישור בכתב מהמפקח והאדריכל טרם ייצור הפרט והזמנת הפרזול. יש להציג ת"י לפני הייצור. גיליון וצבע (בתנור) לפי מפרט היצרן, גוון RAL לבחירת האדריכל, מידות מדוייקות ילקחו בשטח

מעקה אחיזה		MS-04
<p><u>יש לקבל אישור קונס' לפני ביצוע המעקה!</u></p>		
<p>מאחז עשוי אלמנטים בצורת ח' מפרופיל <math>\varnothing 40</math> מ"מ עגול מגוון ומכופף, באופן שגם מאחז היד וגם העמודונים הנושאים אותו עשויים מקשה אחת. גובה המאחז- 90 ס"מ . בתיאום עם קונסטרוקטור ומותנה באישורו.</p>		
הערות		יש לקבל אישור בכתב מהמפקח והאדריכל טרם ייצור הפרט והזמנת הפרזול. יש להציג ת"י לפני הייצור. גיליון וצבע (בתנור) לפי מפרט היצרן, גוון RAL לבחירת האדריכל, מידות מדוייקות ילקחו בשטח

הערות כלליות:				
א. המבצע האחראי לבדיקת התכניות והתאמתן במקום על המבצע לבקר את כל המידות ולהודיע למתכנן על כל טעות או אי התאמה.				
ב. אין לקבוע מידות ע"י מדידה בשרטוטים.				
ג. אין לעשות כל שימוש בתכנית זו או ברעיונות הגלומים בה ללא אישור בכתב מהמתכנן.				
ד. מהנדס ו/או יועץ ששמו רשום בנוסף לשם האדריכל בתכנית זו נושא באחריות החוקית והמקצועית לתכנית.				
תאריך		מס		תיאור
15/01/26		0		הפצה למכרז
שם פרויקט				
מרכז השתלמויות+אולם 2340-2				
מס' פרויקט				
1 : 25				
קנ"מ				
15/01/26				
תאריך : מהדורה				
שם הגליון				
פרטי מסגרות				
סוג תכנית				
אדר' קומה מבנה פרויקט				
700-11				
0				
מהדורה				
לעיון				
לאישור				
להיתר				
לביצוע				
F:\PROJ ACTIVE\2340-2\W\RV\2340-2_R24\מסגרות.rvt				
מס' הקובץ:				
תאריך:		11/02/2025		
תכנן:		Designer		
שרטט:		Author		
בקר:		Checker		
פלג אדריכלים				
בית ישראלי, רח' המסגר 20, תל אביב 6776, טל: 03-6887001 פקס: 03-6887002				
email: pelleg@pelleg-arch.com				
www.pelleg-arch.com				
גודל גליון: 58 X 40				
23/02/2026 9:41:12				



דלת מתכת 60/120 לסגירת פתח בגג

MS-06

הערה

דלת עבור פתח בגג בהתאם לאפיון יועץ. הדלת תתאים להעמסה ותאושר ע"י קונסטרוקטור.  
 אטומה לחידרת מים ע"פ הנחיות יועץ איטום.  
 כל רכיבי הדלת יהיו מפלדה מגלוונת וצבועים בתנור בגוון RAL לבחירת האדריכל. הידית של הדלת תהיה שקועה.

**תאור**

גיליון וצבע בתנור, גוון לבחירת אדריכל

**גמר**

MS-08	סולם בגובה 250 ס"מ
<p>יש לקבל אישור קונסטרוקטור ויועץ בטיחות לפני ייצור הפרויט</p> <p>יש לקבל אישור בכתב מהמפקח והאדריכל טרם ייצור הפרויט והזמנת הפרזול</p>	
תאור	סולם טיפוס אל גג טכני, עשוי פלדה מגולוונת וצבועה, ידיות לאחיזה מפלדה, מעוגן לקיר.
גמר	גיליון וצבע בתנור, גוון לבחירת אדריכל

כיסוי תעלת בטון ע"י סבכה מתועשת  
עמידה ומאפשרת ע"י קונסטרוקטור  
בטון  
מסגרת קבועה מפרופיל זיטון 50/50/5 npl  
עוגנים מפרופיל שטוח 30/4 מ"מ ובאורך 15 ס"מ לפחות, משונצים בקצותיהם.  
המרחק בין העוגנים - מינימום 40 ס"מ, ומינימום 2 עוגנים בכל צלע

רזיני

ע"פ תכנית

ע"פ תכנית

הערה

[illegible]

תיאור	מס	תאריך
הפצה למכרז	0	15/01/26

<div>0</div> <div>מהדורה</div>		<div>סוג תכנית</div> <div>אדר' קומה</div> <div>מבנה</div> <div>פריקט</div> <div>700-12</div>		
<div><input type="radio"/></div> <div>לביצוע</div>	<div><input checked="" type="radio"/></div> <div>למכרז</div>	<div><input type="radio"/></div> <div>להיתר</div>	<div><input type="radio"/></div> <div>לאישור</div>	<div><input type="radio"/></div> <div>לעיון</div>
F:\PROJ ACTIVE\2340-2\W\RV\T\2340-2_R24 ממסגרת-rvt				
Designer		תכנן:	11/02/2025	נאריך:
Checker		בקר:	Author	שרטט:

**פלג**  
**אדריכלים**

בית ישראלי, רח' המסגר 20, תל אביב 6776, טל: 03-6887001 פקס: 03-6887002  
www.pelleg-arch.com email: pelleg@pelleg-arch.com

58 X 40      גודל גליון:      23/02/2026 9:41:14



**MS-10**

**מחיצה קבועה**

מסגרת היקפית ממונמת  
100/20  
כולל שקעים לבורג חשוק  
לעגון המסגרת

פרט

פרופיל חלל במידות 100/20  
חיבור נסתר למסגרת ההיקפית  
או ריתוך נקי ומשווה  
מוחקן במרווחים של 40 מ"מ

120 150 154

חיתוך תקרה R45  
אופק לעגון מחיצה

מסגרת היקפית ממונמת  
100/20  
כולל שקעים לבורג חשוק  
לעגון המסגרת

פרופיל חלל במידות 100/20  
חיבור נסתר למסגרת ההיקפית  
או ריתוך נקי ומשווה  
מוחקן במרווחים של 40 מ"מ

2 4 4

מכסה פח דריכה	MS-11
<p>מכסה פח דריכה</p> <p>זויתן שקוע L 5/5 בכטון</p> <p>רצפת בטון</p> <p>75</p> <p>250</p>	<p>75</p> <p>125</p> <p>250</p> <p>125</p> <p>250</p>
מכסה פח לסגירת פיר, עמיד לדריכה	תאור
גיליון וצבע בתנור, גוון לבחירת אדריכל	גמר

מסגרת מפרופיל זווית 50/50/5

מסגרת צינור פלדה מגולוץ

בחתך ריבועי 40/40/3.2

זווית פוח מסופק 15/15

מידת גובה לפי תכנית

חוץ

פנים

רפפות קבועות מפלדה

מגולושת ומכופפות בעובי 2 מ"מ

מידת רוחב לפי תכנית

מידת גובה לפי תכנית

פירט ומידות ע"פ טבלת פרוט תריסי רפפה

<p>סולם מתקפל</p>	<p>MS-12</p>
<div data-bbox="901 1236 1282 1694"> </div> <div data-bbox="1412 1276 1648 1694"> </div>	
<p>סולם מתקפל לתקרה</p>	<p>תאור</p>
<p>גיליון וצבע בתנור, גוון לבחירת אדריכל</p>	<p>גמר</p>

הערות כלליות:				
א. המבצע האחראי לבדיקת התכניות והתאמתן במקום על המבצע לבקר את כל המידות ולהודיע למתכנן על כל טעות או אי התאמה.				
ב. אין לקבוע מידות ע"י מדידה בשרטוטים.				
ג. אין לעשות כל שימוש בתכנית זו או ברעיונות הגלומים בה ללא אישור בכתב מהמתכנן.				
ד. מהנדס ו/או יועץ ששמו רשום בנוסף לשם האדריכל בתכנית זו נושא באחריות החוקית והמקצועית לתכנית.				
תאריך		מס		תיאור
15/01/26		0		הפצה למכרז
שם פרויקט				
מרכז השתלמויות+אולם 2340-2				
ספורט				
שם הגליון				
פרטי מסגרות				
מס' פרויקט				
1 : 25				
קנ"מ				
15/01/26				
תאריך : מהדורה				
סוג תכנית				
אדר' קומה מבנה פרויקט				
700-13				
0				
מהדורה				
לעיון				
לאישור				
להיתר				
לביצוע				
מלכרז				
F:\PROJ ACTIVE\2340-2\W\RV\T\2340-2_R24\מסגרות.rvt				
מס' הקובץ:				
תאריך:		11/02/2025		תכנן:
שרטט:		Author		בקר:
פלאג אדריכלים				
בית ישראלי, רח' המסגר 20, תל אביב 6776, טל: 03-6887001 פקס: 03-6887002				
email: pelleg@pelleg-arch.com				
www.pelleg-arch.com				
גודל גליון: 23/02/2026 9:41:16				
58 X 40				

הערות כלליות:

א. המבצע האחראי לבדיקת התכניות והתאמתן במקום על המבצע לבקר את כל המידות ולהודיע למתכנן על כל טעות או אי התאמה.

ב. אין לקבוע מידות ע"י מדידה בשרטוטים.

ג. אין לעשות כל שימוש בתכנית זו או ברעיונות הגלומים בה ללא אישור בכתב מהמתכנן.

ד. מהנדס ו/או יועץ ששמו רשום בנוסף לשם האדריכל בתכנית זו נושא באחריות החוקית והמקצועית לתכנית.

תאריך	מס	תיאור
15/01/26	0	הפצה למכרז

שם פרויקט

מרכז השתלמויות+אולם ספורט

שם הגליון

פרטי מסגרות

2340-2

מס' פרויקט

1 : 25

קנ"מ

15/01/26

תאריך : מהדורה

סוג תכנית

אדר' קומה מבנה פרויקט

700-14

0

מהדורה

לעיון

לאישור

להיתר

למכרז

לביצוע

מס' הקובץ:

F:\PROJ ACTIVE\2340-2\W\RV\T\2340-2\_R24-מסגרות.rvt

תאריך:

06/19/25

תכנן:

Designer

שרטט:

Author

בקר:

Checker


פלג אדריכלים


בית ישראלי, רח' המסגר 20, תל אביב 6776, טל:03-6887001 פקס:03-6887002  
email:pelleg@pelleg-arch.com www.pelleg-arch.com


גודל גליון:

23/02/2026 9:41:18

גודל X 40

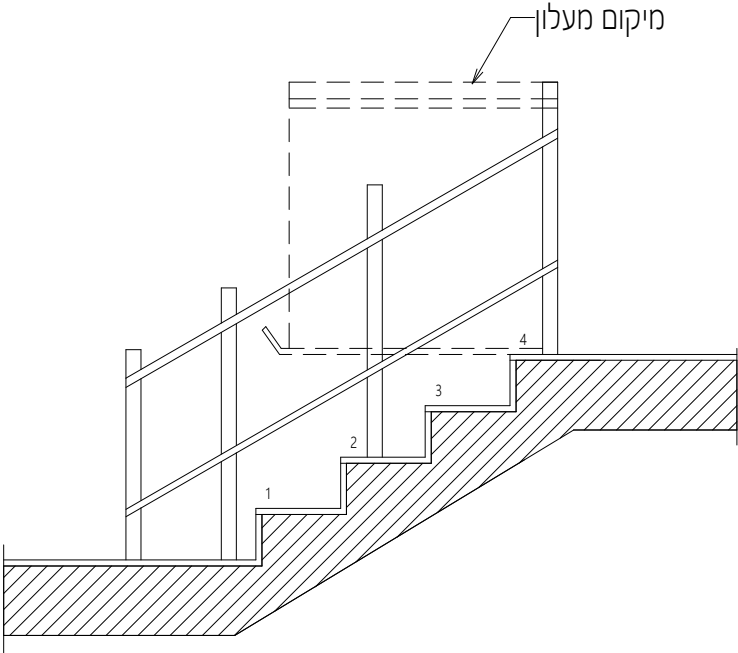MS-15	מעקה מעלון נכים
<div>מידות וסוג דגם מעקה</div> <div>חייב להיות תואם לדגם המעלון</div> <div>ועפ"י ת"י 2252 חלק 1-2</div> <div></div>	
תאור	מעקה מעלון נכים עפ"י ת"י 2252 ( חלק 1-2 ) תואם לדגם וסוג המעלון
גמר	גילוןן וצבע בתנור, גוון לבחירת אדריכל

MS-13	מאחז יד עם תאורת לד לאודיטוריום
<div></div> <div></div>	
תאור	מאחז יד מצינור נרוסטה כולל תאורת לד בתחתית. ראה פרט 7 בגליון עיצב פנים 500-02-B
גמר	גילוןן וצבע בתנור, גוון לבחירת אדריכל

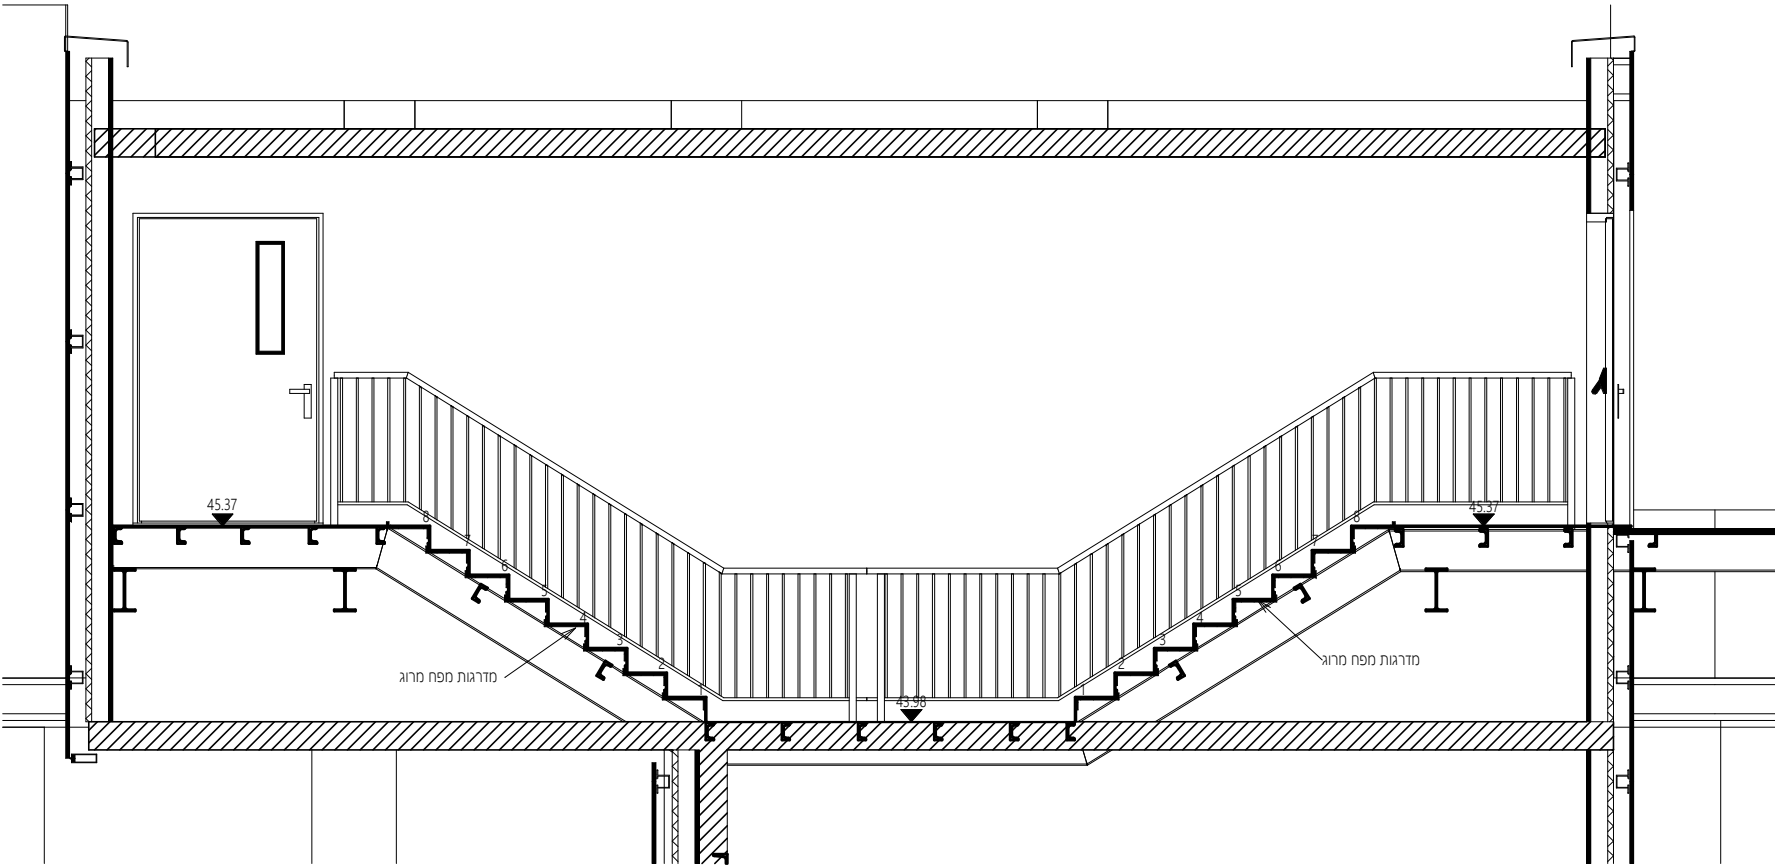MS-14	מדרגות פלדה פח מרוג
<div></div>	
תאור	מדרגות פלדה תכנון ע"פ קונס'
הערות	



<p>מעקה זכוכית עליה לבמה כולל מאחז</p>	<p>MS-17</p>
<p><u>יש לקבל אישור קונס' לפני ביצוע המעקה!</u></p>	
	
<p>500-02-B ראה פרט בגליון עיצוב פנים</p>	<p>מעקה זכוכית מחובר עם מנטים, כולל מאחז יד. ראה פרט בגליון עיצוב פנים</p>
<p>גמר</p>	<p>תאור</p>
<p>גיליון וצבע בתנור, גוון לבחירת אדריכל</p>	<p>גמר</p>

<p><u>יש לקבל אישור קונס' לפני ביצוע המעקה!</u></p>	<p>מעקה לגשר קבוע + מאחז יד בגובה 90 ס"מ</p>	<p>MS-50</p>
		<p><b>תאור</b></p> <p>מעקה קבוע (שאינו פריק) המורכב ממזדול חזותי עשוי מוטות וצינורות פלדה מגלוניים. כל מזדול מתחבר לקורות פלדה בהכרזה דרך רוזטת פלדה ריבועית. מוטות פלדה שלא יעלה על 10 ס"מ ברוחבם. גובה המעקה לפחות 130 ס"מ מפני ריצוף. תכנון המעקה בתיאום עם הקונסטרוקטור ומתנה באישורו.</p>
<p><b>הערות</b></p> <p>יש לקבל אישור בכתב מהמפקח והאדריכל טרם ייצור הפרט והזמנת הפרזול. יש להציג ת"י לפני הייצור. גיליון וצבע (בתנור) לפי מפרט היצר, גוון RAL לבחירת האדריכל, מידות מזדויקות ילקחו בשטח</p>		

	דלת זכוכית למעלון עליה לבמה	MS-18
		
	דלת זכוכית למעלון עליה לבמה.	<b>תאור</b>  <b>גמר</b> גיליון וצבע בתנור, גוון לבחירת אדריכל

הערות כלליות:				
א. המבצע האחראי לבדיקת התכניות והתאמתן במקום על המבצע לבקר את כל המידות ולהודיע למתכנן על כל טעות או אי התאמה.				
ב. אין לקבוע מידות ע"י מדידה בשרטוטים.				
ג. אין לעשות כל שימוש בתכנית זו או ברעיונות הגלומים בה ללא אישור בכתב מהמתכנן.				
ד. מהנדס ו/או יועץ ששמו רשום בנוסף לשם האדריכל בתכנית זו נושא באחריות החוקית והמקצועית לתכנית.				
תאריך		מס		תיאור
15/01/26		0		הפצה למכרז
שם פרויקט				
מרכז השתלמויות+אולם 2340-2				
מס' פרויקט				
1 : 25				
קנ"מ				
15/01/26				
תאריך : מהדורה				
שם הגליון				
פרטי מסגרות				
סוג תכנית				
אדר' קומה מבנה פרויקט				
700-15				
0				
מהדורה				
לעיון				
לאישור				
להיתר				
לביצוע				
מס' הקובץ:				
F:\PROJ ACTIVE\2340-2\W\RV\2340-2_R24\מסגרות.rvt				
תאריך:		06/19/25		
תכנן:		Designer		
שרטט:		Author		
בקר:		Checker		
פלאג אדריכלים				
בית ישראלי, רח' המסגר 20, תל אביב 6776, טל: 03-6887001 פקס: 03-6887002				
email: pelleg@pelleg-arch.com				
www.pelleg-arch.com				
גודל גליון: 23/02/2026 9:41:22				
58 X 40				

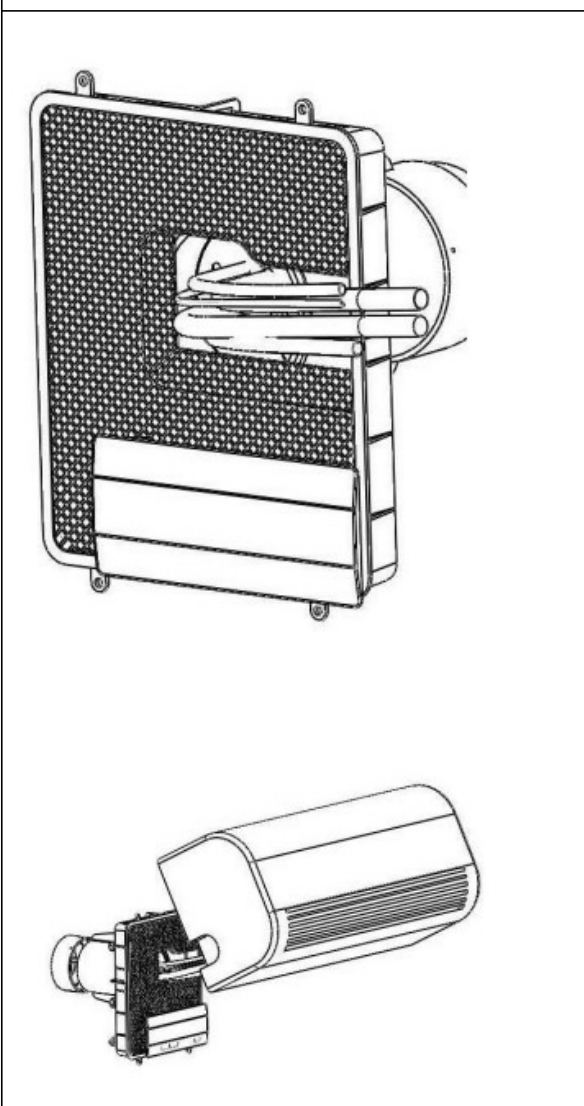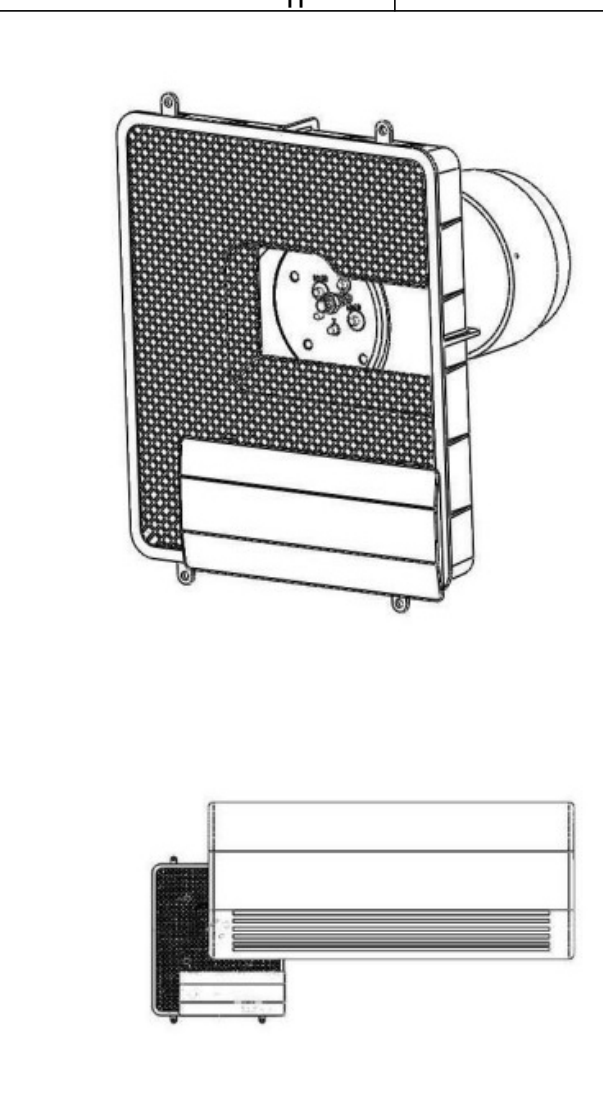



<p>התקן מעבר תשתיות עבור ממ"מ</p>	<p>MS-03M</p>
	
<p>מעבר חרושחי להעברת תשתיות מזגן ליציקה בקיר דוגמת "התקן עומר" או ש"ע</p>	<p>תאור גמר הערות</p>


<p>צינור פלדה 4" לכניסת מערכות בממ"מ המותאם לאביזר MCT</p>	<p>MS-02M</p>
<p>צינור 4" לכניסת מערכות בממ"מ, מעוגן ביציקה ע"פ מפרט הג"א.          על הצינור להיות מותאם לאביזר MCT המאפשר ע"י ספק מתאים כדוגמאת אור-יון או Brattberg או שו"ע .          על הפריט לעמוד בכל דרישות תקן 4422.</p>	
<p>גליון וצבע ע"פ מפרט היצרן, גוון ע"פ בחירת האדריכל</p>	<p><b>תאור</b> <b>גמר</b></p>
<p><b>הערות</b> באחריות הקבלן לזווד התאמה למערכת MCT עמידית ולקבל את אישור יועץ המיגון, הבטיחות ופקע"ר לפני היציקה.</p>	

## צינור אוויר פלדה 8" עם שסתום

## MS-07M

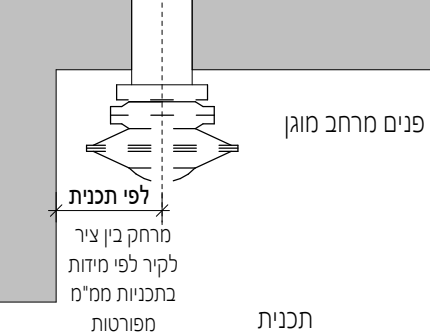

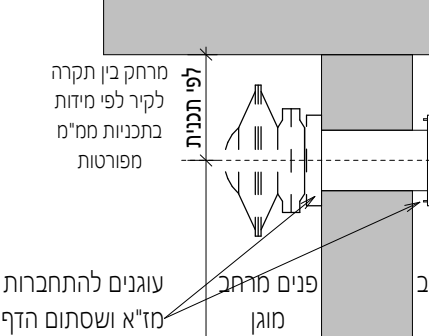

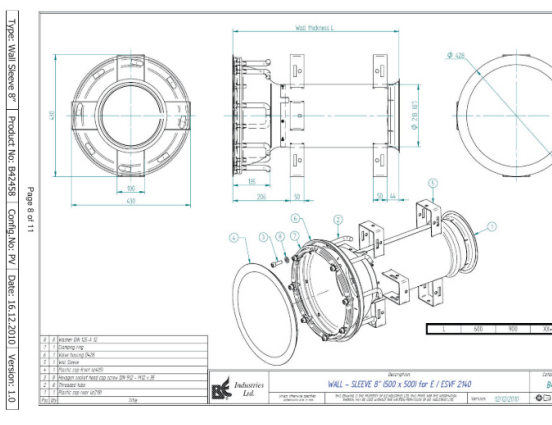

**חתר**

צינור אוורור 8" בורמט אוור משופרת במסמ"מ מתאים לשסתום הדף. הליבה מעוגנת בשלל היציקה ושסתום ההדף מתחלב לאחר היציקה, ע"פ מפרט הג"א, כדוגמת תעשיות בת-אל או שו"ע.

על הפריט לעמוד בכל דרישות תקן 4422. על הקבלן לקבל את אישור יועץ המוּגן, יועץ מז"א ופקע"ר לפני היציקה.

גליון זעב ע"פ מפרט היצרן, גוון ע"פ בחירת האדריכל

**תאור**

**גמר**

הערות באחריות הקבלן להתקין ולחבר לצניור מערכות אויר צח, לרבות מגופי פרפר (פנים חוץ), שסתומי הדף, מערכות סינון, MCT וכדו'

פלג

אדריכלים



---

בית ישראל, רח' המסגר 20, תל אביב 6776, טל: 03-6887001 פקס: 03-6887002

[www.pelleg-arch.com](http://www.pelleg-arch.com)

email: [pelleg@pelleg-arch.com](mailto:pelleg@pelleg-arch.com)

85 X 40

גודל גליון:

23/02/2026 9:41:24



MS-04M	סולם חילוץ למח"מ
<p>יש לקבל אישור קונסטרוקטור ויועץ בטיחות לפני ייצור הפרט</p> <p>יש לקבל אישור בכתב מהמפקח והאדריכל טרם ייצור הפרט והזמנת הפרזול</p>	
<p><b>תאור</b></p> <p>סולם חילוץ למח"מ, עשוי פלדה מגולוונת וצבועה, ידיות לאחיזה מפלדה, מעוגן לקיר.</p>	<p><b>גמר</b></p> <p>גיליון וצבע בתנור, גוון לבחירת אדריכל</p>

דלת מתכת 70/70 לפתח חילוץ ברצפת ממ"מ

זוויתן מעוגן ביציקה בכל היקף הפתח לפי תכנית קונסטרוקציה

70

80


70

כיוון תיחה

תח ברצפת ממ"מ בהתאם לאפיון יועץ. הדלת תתאים להעמסה ותאושר ע"י קונסטרוקטור. דלת יהיו מפלדה מגלוונת וצבועים בתנור בגוון RAL לבחירת האדריכל. הידית של הדלת תהיה שקועה.

תנור, גוון לבחירת אדריכל

---

MS-06M	
	
<div>הערה</div> <div> <div>דלת ע</div> <div>כל רס</div> <div>תאור</div> </div>	
<div>גמר</div> <div>גיליון</div>	

שם פרויקט		מרכז השתלמויות+אולם		2340-2	
שם הגליון		ספורט		מס' פרויקט	
פרטי ממ"מ				1 : 25	
				קנ"מ	
				15/01/26	
				תאריך :	
				מהדורה	
סוג תכנית		אדר' קומה		מבנה	
פרויקט					
700-17					
לעיון		לאישור		להיתר	
למכרז		לביצוע			
F:\PROJ ACTIVE\2340-2\WIRVT\2340-2_R24-מסגרות.rvt					
מס' הקובץ:					
תאריך:		11/02/2025		תכנן:	
שרטט:		Author		בקר:	
www.pelleg-arch.com		email: pelleg@pelleg-arch.com		03-6887001:טל	
03-6887002:פקס					
פלג		אדריכלים			

הערות כלליות:

- א. המבצע האחראי לבדיקת התכניות והתאמתן במקום על המבצע לבקר את כל המידות ולהודיע למתכנן על כל טעות או אי התאמה.
- ב. אין לקבוע מידות ע"י מדידה בשרטוטים.
- ג. אין לעשות כל שימוש בתכנית זו או ברעיונות הגלומים בה ללא אישור בכתב מהמתכנן.
- ד. מהנדס ו/או יועץ ששמו רשום בנוסף לשם האדריכל בתכנית זו נושא באחריות החוקית והמקצועית לתכנית.

תאריך	מס	תיאור
15/01/26	0	הפצה למכרז

שם פרויקט

מרכז השתלמויות+אולם

2340-2

שם הגליון

ספורט

פרטים

שם פרויקט

מס' פרויקט

1 : 2

קנ"מ

15/01/26

תאריך : מהדורה

סוג תכנית

אדר' קומה

מבנה

פרויקט

700-18

0

מהדורה

לעיון

לאישור

להיתר

למכרז

לביצוע

מס' הקובץ:

F:\PROJ ACTIVE\2340-2\W\IRVT\2340-2\_R24.mom.rvt

תאריך:

11/02/2025

תכנן:

Designer

שרטט:

Author

בקר:

Checker

פלג

אדריכלים

בית ישראלי, רח' המסגר 20, תל אביב 6776, טל:03-6887001 פקס:03-6887002

email:pelleg@pelleg-arch.com

www.pelleg-arch.com

גודל גליון:

23/02/2026 9:41:28

58 X 40

מפגש משקוף עם בטון גלוי

מפגש משקוף עם טיח

מפגש משקוף עם חיפוי גבס

מפגש משקוף עם קיר גבס

מפגש משקוף עם קרמיקה

מפגש משקוף עם קיר גבס בחיפוי קרמיקה

פנים

חוץ

הערות כלליות:

א. המבצע האחראי לבדיקת התכניות והתאמתן במקום על המבצע לבקר את כל המידות וההודיע למתכנן על כל טעות או אי התאמה.  
ב. אין לקבוע מידות על"מדידה בשרטוטים.  
ג. אין לעשות כל שימוש בתכנית זו או ברעיונות הגלומים בה ללא אישור בכתב מהמתכנן.  
ד. מהנדס או יועץ ששמו רשום בנוסף לשם האדריכל בתכנית זו נושא באחריות החוקית והמקצועית לתכנית.

תאריך	מס	תיאור
15/01/26	0	הפצה למכרז

שם פרויקט

מרכז השתלמויות+אולם 2340-2

מס' פרויקט	ספורט
------------	-------


As indicated	שם הגליון
"	

פרטים

תאריך: 15/01/20

מהדורה

סוג תכנית אדר' קומה מבנה פרויקט

	$700-19$
--	----------

מהדורה	
--------	--


<input type="radio"/> לעיין	<input type="radio"/> לאישור	<input type="radio"/> להיתר	<input checked="" type="radio"/> למכרז	<input type="radio"/> לביצוע
-----------------------------	------------------------------	-----------------------------	--	------------------------------

F:\PROJ ACTIVE\2340-2\W\RV\2340-2\_R24\_מסגרות.rvt


תאריך:	11/02/2025	תכנון:	Designer
--------	------------	--------	----------

Checker	בדקן	Author	מאת
---------	------	--------	-----

**פלג**  
**אדריכלים**

בית ישראל, רח' המסגר 20, תל אביב 6776, טל: 03-6887001 פקס: 03-6887002  
www.pelleg-arch.com email: pelleg@pelleg-arch.com

85 X 40      גודל גליון:      23/02/2026 9:41:30

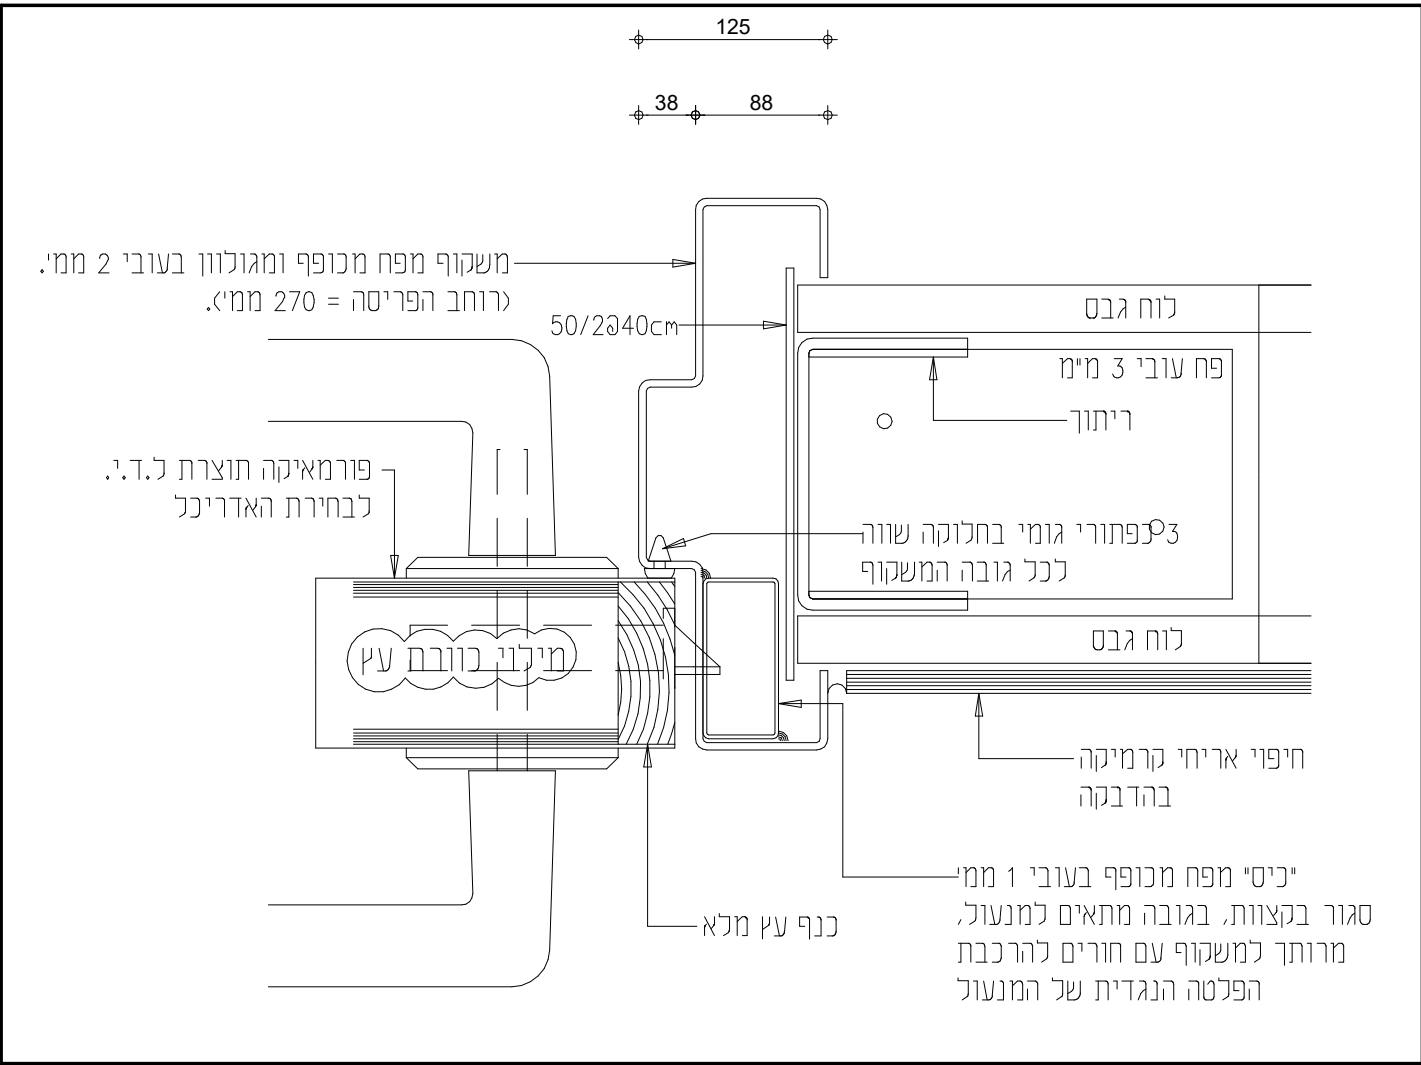

פרט משקוף בקיר גבס וקיר בחיפוי קרמיקה

