

הערות כלליות:

א. המבצע האחראי לבדיקת התכניות והתאמתן במקום על המבצע לבקר את כל המידות ולהודיע למתכנן על כל טעות או אי התאמה.

ב. אין לקבוע מידות ע"י מדידה בשרטוטים.

ג. אין לעשות כל שימוש בתכנית זו או ברעיונות הגלומים בה ללא אישור בכתב מהמתכנן.

ד. מהנדס ו/או יועץ ששמו רשום בנוסף לשם האדריכל בתכנית זו נושא באחריות החוקית והמקצועית לתכנית.

תאריך	מס	תיאור
15/01/26	0	מכרז

שם פרויקט	מס' פרויקט
מרכז השלתמויות+אולם ספורט	2340-2
שם הגליון	מס' פרויקט
מפתח הריסה ותחומי עבודה-אולם ספורט	As indicated קנ"מ
	15/01/26 תאריך : מהדורה

מספר גליון	מספר פרויקט/בנין	מספר גליון
903-00-A - 2340-2	0	מהדורה
לעיון	לאישור	להיתר
לביצוע	למכרז	


מס' הקובץ:		C:\Users\idit\Documents\2340-2_W_CENTRAL1_R24_idit.rvt	
תאריך:	תכנן:	Designer	
שרטט:	בקר:	Checker	Author

פלג


אדריכלים

בית ישראלי, רח' המסגר 20, תל אביב 6776, טל: 03-6887001, פקס: 03-6887002  
email: pelleg@pelleg-arch.com  
www.pelleg-arch.com

גודל גליון: 57 X 41  
23/02/2026 9:36:37

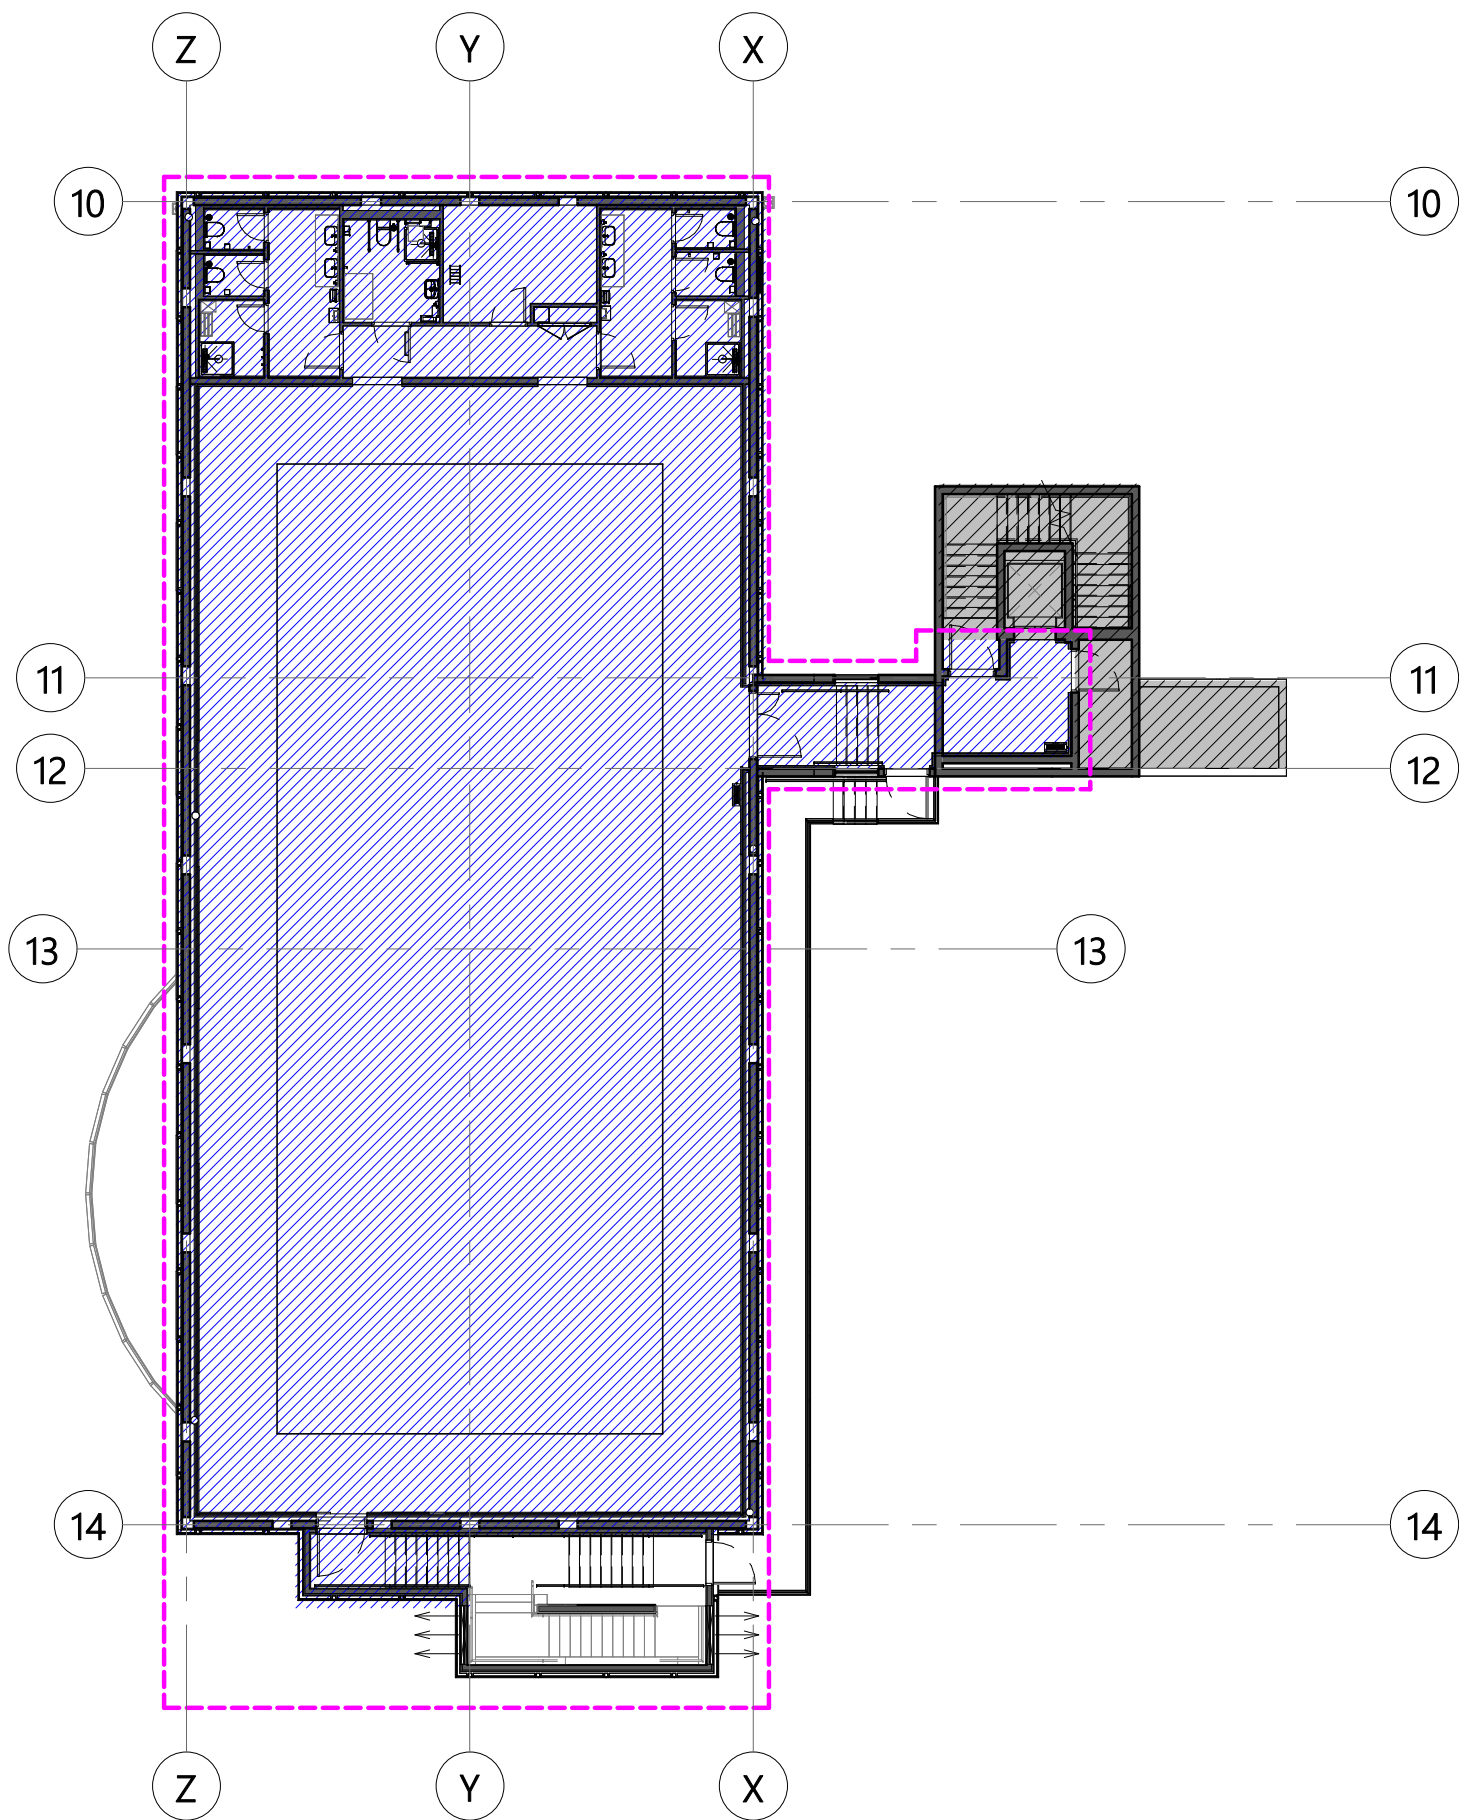

אולם ספורט-בניה | קנ"מ 1 : 200

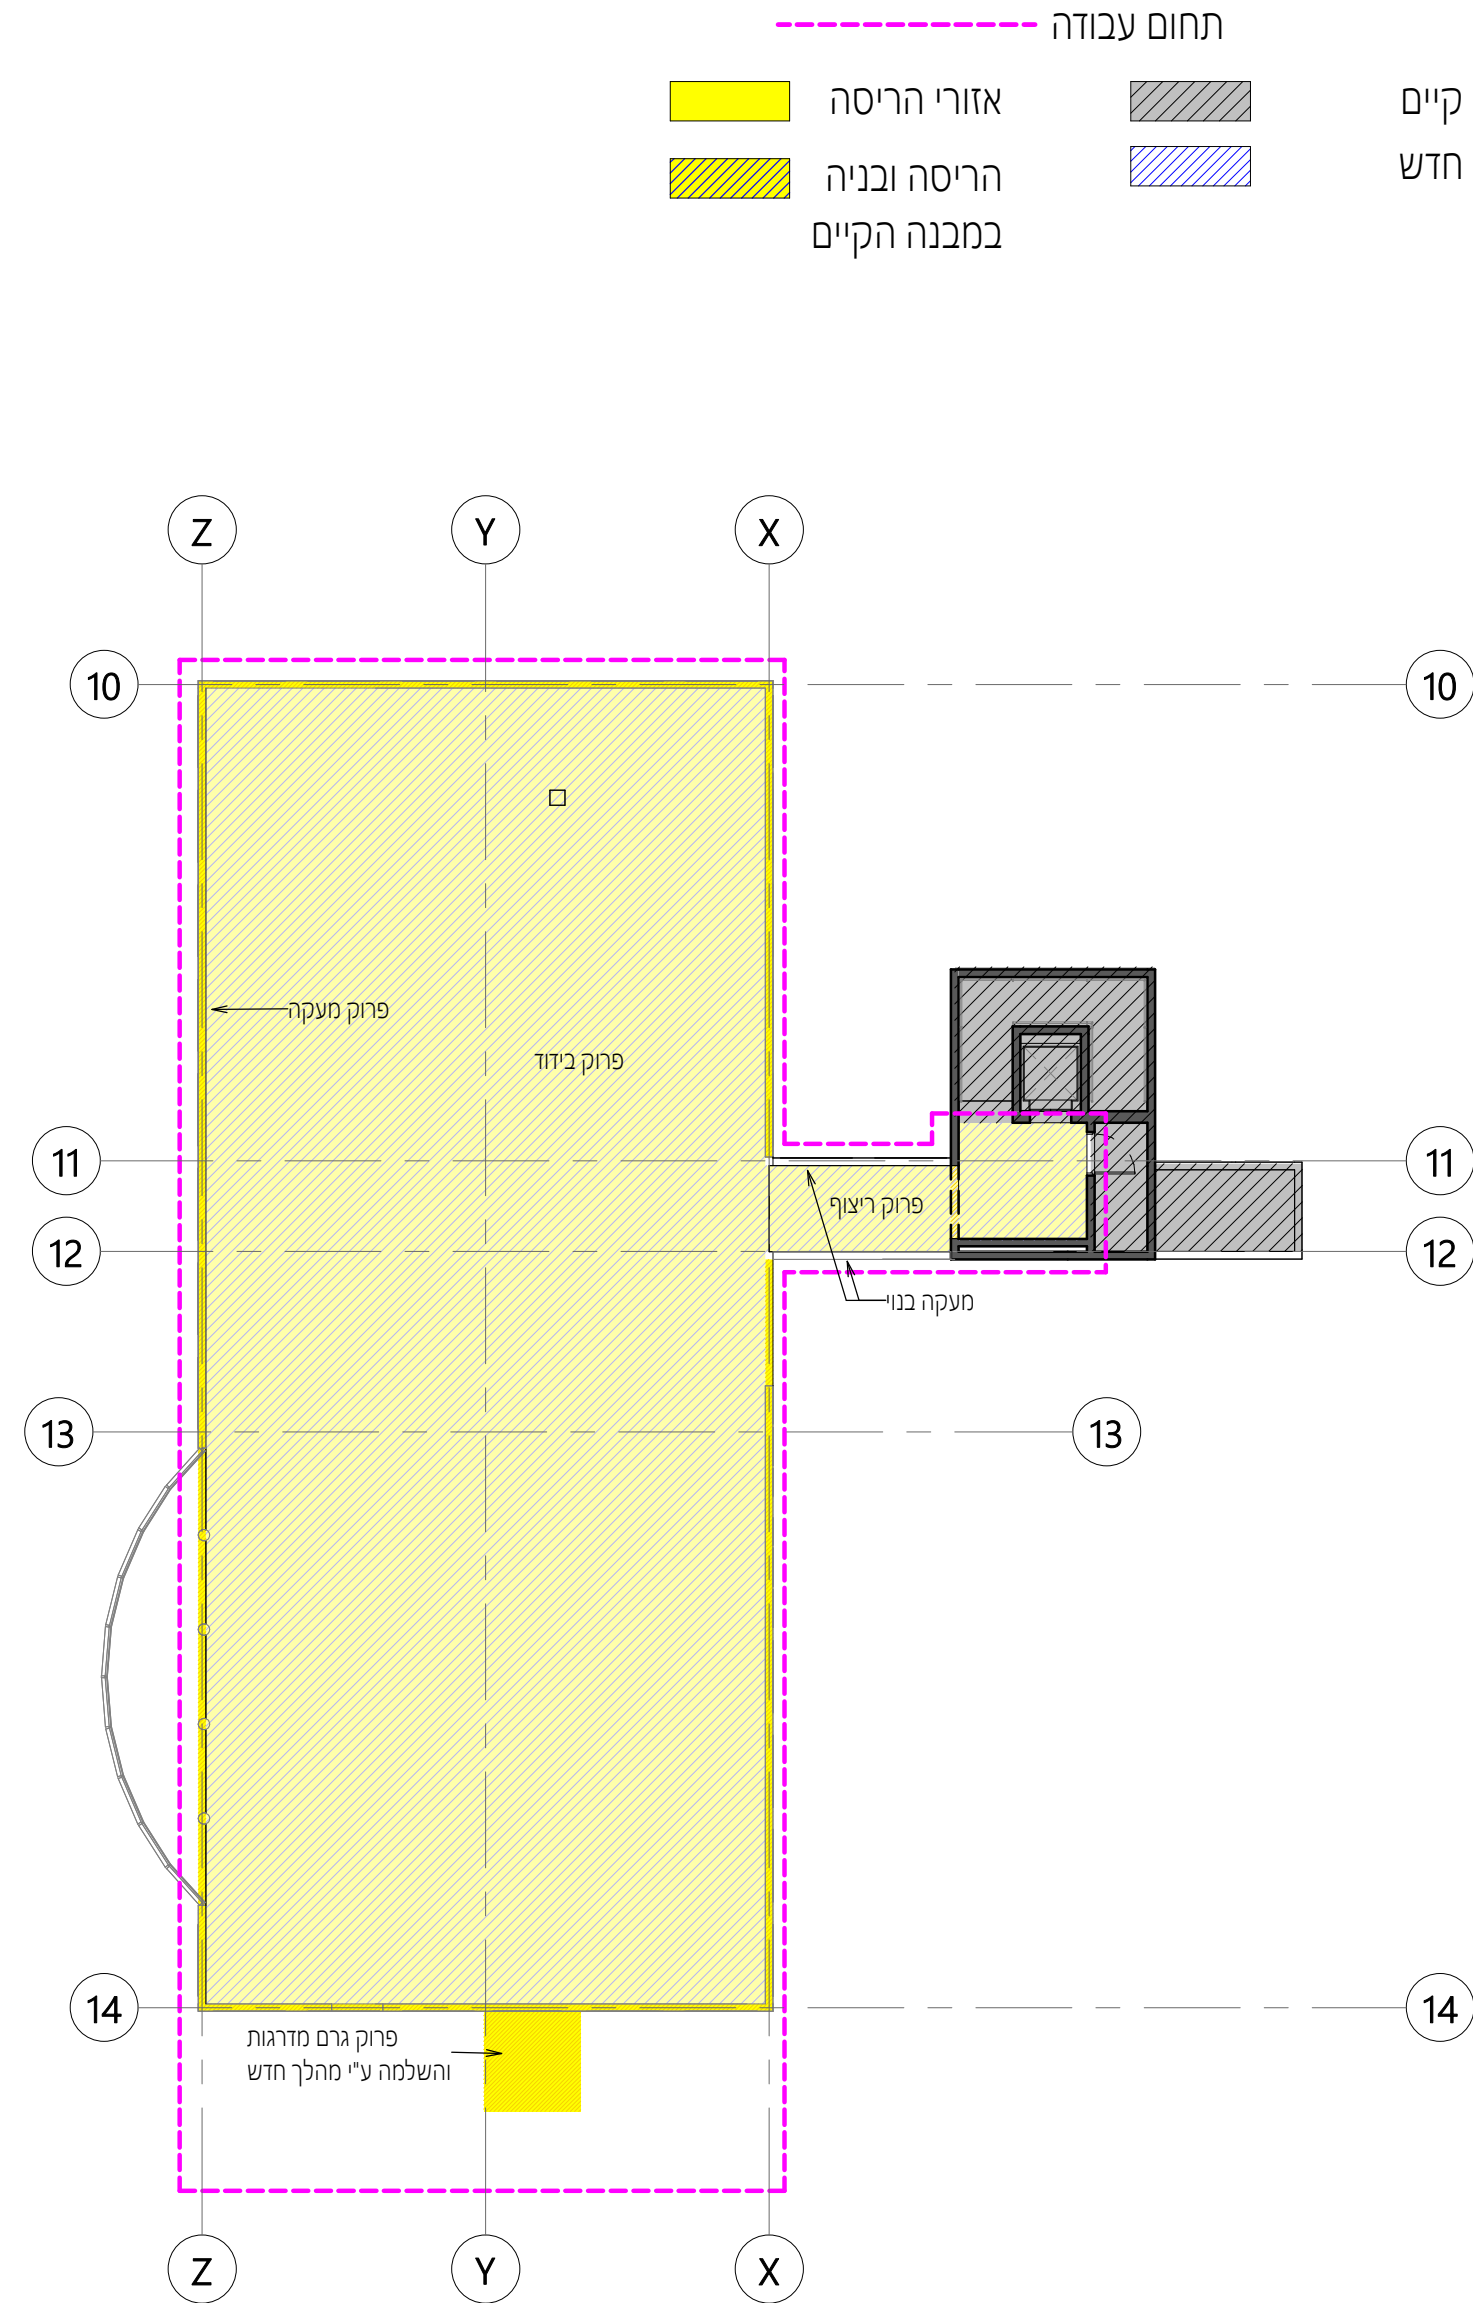

אולם ספורט-מצב קיים | קנ"מ 1 : 200

\*\* כולל החלפה/הוספת דלתות אש, בניית קירות אש ויצירת מבואות והוספת שחורי עשן במבנה הקיים מתחת לאולם ע"פ תכניות 450-00-B החלפת הדלתות כוללת התאמת הקיר הרלוונטי לקיר אש 120 דקות