הערות כלליות:

א. המבצע האחראי לבדיקת התכניות והתאמתן במקום על המבצע לבקר את כל המידות ולהודיע למתכנן על כל טעות או אי התאמה.

ב. אין לקבוע מידות ע"י מדידה בשרטוטים.

ג. אין לעשות כל שימוש בתכנית זו או ברעיונות הגלומים בה ללא אישור בכתב מהמתכנן.

ד. המהנדס ו/או יועץ ששמו רשום בנוסף לשם האדריכל בתכנית זו נושא באחריות החוקית והמקצועית לתכנית.

תאריך	מס	תיאור
15/01/26	0	מכרז

רשימת פרים

פיר	גודל גשיה	גודל פתח רצפה/תקרה	יעוד	תחום פיר ארכיטקטוני	הערות
01	100/45	30/60	חשמל חדרים	מתקרת מרתף עד הגג	
02	100/45	30/40 2* פרים בארון	מ"ע	מתקרת מרתף עד הגג	עבור קומות 00 עד הגג
03	-	35/85	אוורר שרותים מרתף	מתקרת מרתף עד קומה 1	פיר ללא גישה
04	-	55/110	יניקת שרותים	מתקרת קומת קרקע עד הגג	פיר ללא גישה
05	200/53	40/35	חשמל קומתי	מתקרת מרתף עד הגג	
06	-	240/48	שחרור עשן אדיטוריום	מתקרת אדיטוריום עד הגג	פיר ללא גישה
07	55/110	40/20	מ. קרים מזגן אויר	מתקרת האדיטוריום עד לגג	מתחל פפיר 12
08	-	220/68	אויר צח	מתקרת קומה 1 עד לגג	פיר ללא גישה
09	-	110/95	יניקת עשן	מתקרת קומה 1 עד לגג	פיר ללא גישה
10	-	95/95	אויר חוזר במה	מתקרת אדיטוריום עד הגג	פיר ללא גישה
11	-	95/95	מזגן אויר במה	מתקרת אדיטוריום עד הגג	פיר ללא גישה
12	116/45	-	מ. קרים מזגן אויר	אין בקומת קרקע. המשך של פיר 07	
13	130/40	2 פרים 40/15	אינסטלציה	מתקרת קומה 1 עד קומה 3	
14	95/40	-	-	מתקרת קומה 1 עד קומה 3	אין כלכד אין אפשרות לפתח בתקרת נמוכה בחתים קודה
15	100/71	60/30	תקשורת	מתקרת אדיטוריום עד קומה 3	
16	220/140	220/140	מיזוג אויר אדיטוריום	מתקרת האדיטוריום עד הגג	
17	30/50	30/50	יניקת מטבחון	מתקרת קומה 1 עד לגג	
18	30/50	-	מחט נמוך	מתקרת קומה 1 עד לגג	עבור מרתף
19	35/90	-	מיזוג אויר למרתף	בתקרת קומת המרתף	
20	100/70	-	-	קומת 3 ו 4 בכלד	
21	120/45	-	תקשורת	בקומת קומת קרקע בכלד	
22	90/40	-	החדנט	בקומת מרתף בכלד	

שם פרויקט

מרכז השלתמויות+אולם ספורט

2340-2

מס' פרויקט

As indicated

קנ"מ

15/01/26

תאריך : מהדורה

שם הגליון

קומת קרקע תכנית בניה

0

מהדורה

2340-2 - 100-00- A

מספר פרויקט/בנין — מספר גליון

לעיון ◯ לאישור ◯ להיתר ◯ למכרז ● לביצוע ◯

C:\Users\idit\Documents\2340-2_W_CENTRAL1_R24_idit.rvt

מס' הקובץ:

תאריך:	23/03/25	תכנן:	עידית הרפז
שרטט:		בקר:	דוד גלנור

פלג אדריכלים

בית ישראלי, רח' המסגר 20, תל אביב 6776, טל:03-6887001 פקס:03-6887002

www.pelleg-arch.com email:pelleg@pelleg-arch.com

גודל גליון: 82 X 58

23/02/2026 9:02:08

A4

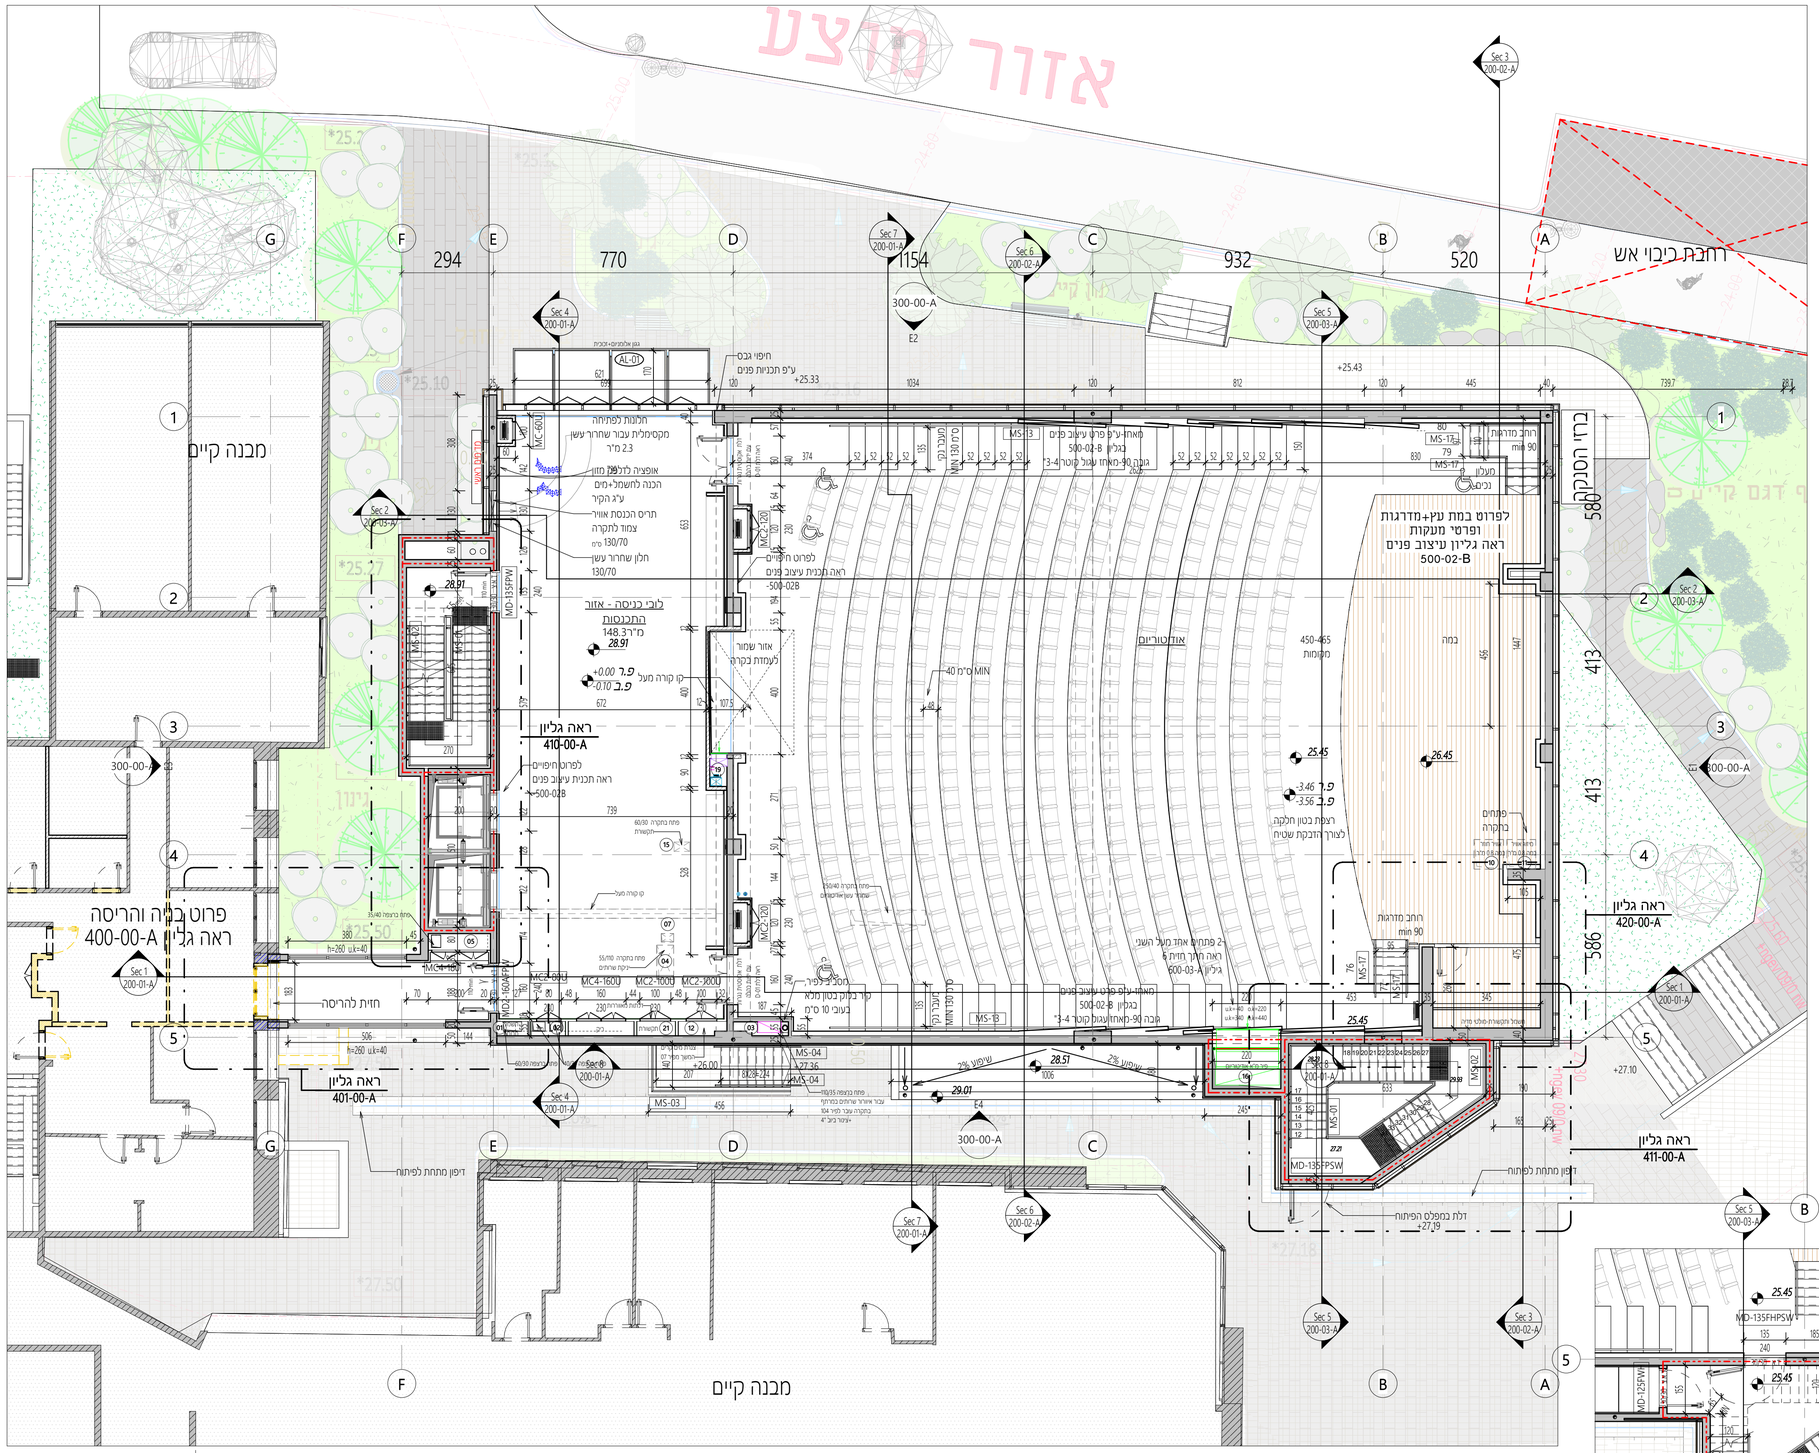

קומת קרקע תוכנית בניה | קנ"מ 1 : 100

מקרא קירות

מס פריט	תאור
	קיר אש 120 דקות
	קיר מבנה קיים
W01	קיר בטון- עובי לפי תכנית
W02	קיר בלוקים- עובי לפי תכנית
W03	קיר גבס לבן חד קרומי
W04	קיר גבס ירוק חד קרומי-חד צדדי
W05	קיר גבס ירוק חד קרומי
W06	קיר גבס אדום הגנת אש 120 דקות
W07	קיר גבס אקוסטי 50db
W08	קיר גבס כחול עמיד לחוץ
W09	לוח אקווה-פנל

מקרא חיפויים
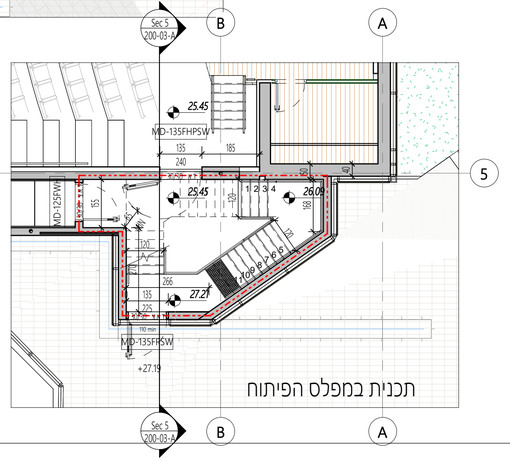
מס פריט	תאור
	חיפוי קירות אודיטוריום- ראה תכנית עיצוב פנים
	חיפוי קירות לובי- ראה תכנית עיצוב פנים
WC-1	חיפוי קירות שרותים
WC-2	ריפוד הגנה בעובי 50 מ"מ בגובה 240 ס"מ אולם ספורט
WC-3	ריפוד הגנה בעובי 50 מ"מ בגובה 240 ס"מ אולם ספורט
WC-4	ריפוד הגנה בעובי 50 מ"מ בגובה 240 ס"מ אולם ספורט