

הערות כלליות:
א. המבצע האחראי לבדיקת התכנית והתאמתן במקום על המבצע לבקר את כל המידות ולהודיע למתכנן על כל טעות או אי התאמה.
ב. אין לקבוע מידות ע"י מדידה בשרטוטים.
ג. אין לעשות כל שימוש בתכנית זו או ברעיונות הגלומים בה ללא אישור בכתב מהמתכנן.
ד. מהנדס ולא יועץ ששמו רשום בנוסף לשם האדריכל בתכנית זו נושא באחריות החוקית והמקצועית לתכנית.

תאריך	מס	תיאור
15/01/26	0	מכרז

שם פרויקט	מרכז השלתמויות+אולם ספורט
מס' פרויקט	2340-2
שם הגליון	תכנים - גיליון 2
קנ"מ	תכנים 3,6
תאריך: 15/01/26 מהדורה	

מספר גליון	מספר פרויקט/בנין	2340-2 - 200-02-A
מספר גליון	מספר פרויקט/בנין	0
לעיון	לאישור	להיתר
לביצוע	למכרז	לביצוע
מס' הקובץ: C:\Users\lditt\Documents\2340-2_W_CENTRAL1_R24_idit.rvt		
תאריך:	23/03/25	תכנן:
שרטט:	.	בקר:
דוד גלנור		עידית הרפז

פלג


אדריכלים

03-6887002 פקס: 03-6887001 טל: 0776, תל אביב 20, חל איבי 20, המסגר 20, תל אביב 6776, email: pelleg@pelleg-arch.com, www.pelleg-arch.com


גודל גליון: 82 X 58

23/02/2026 9:04:03

A4

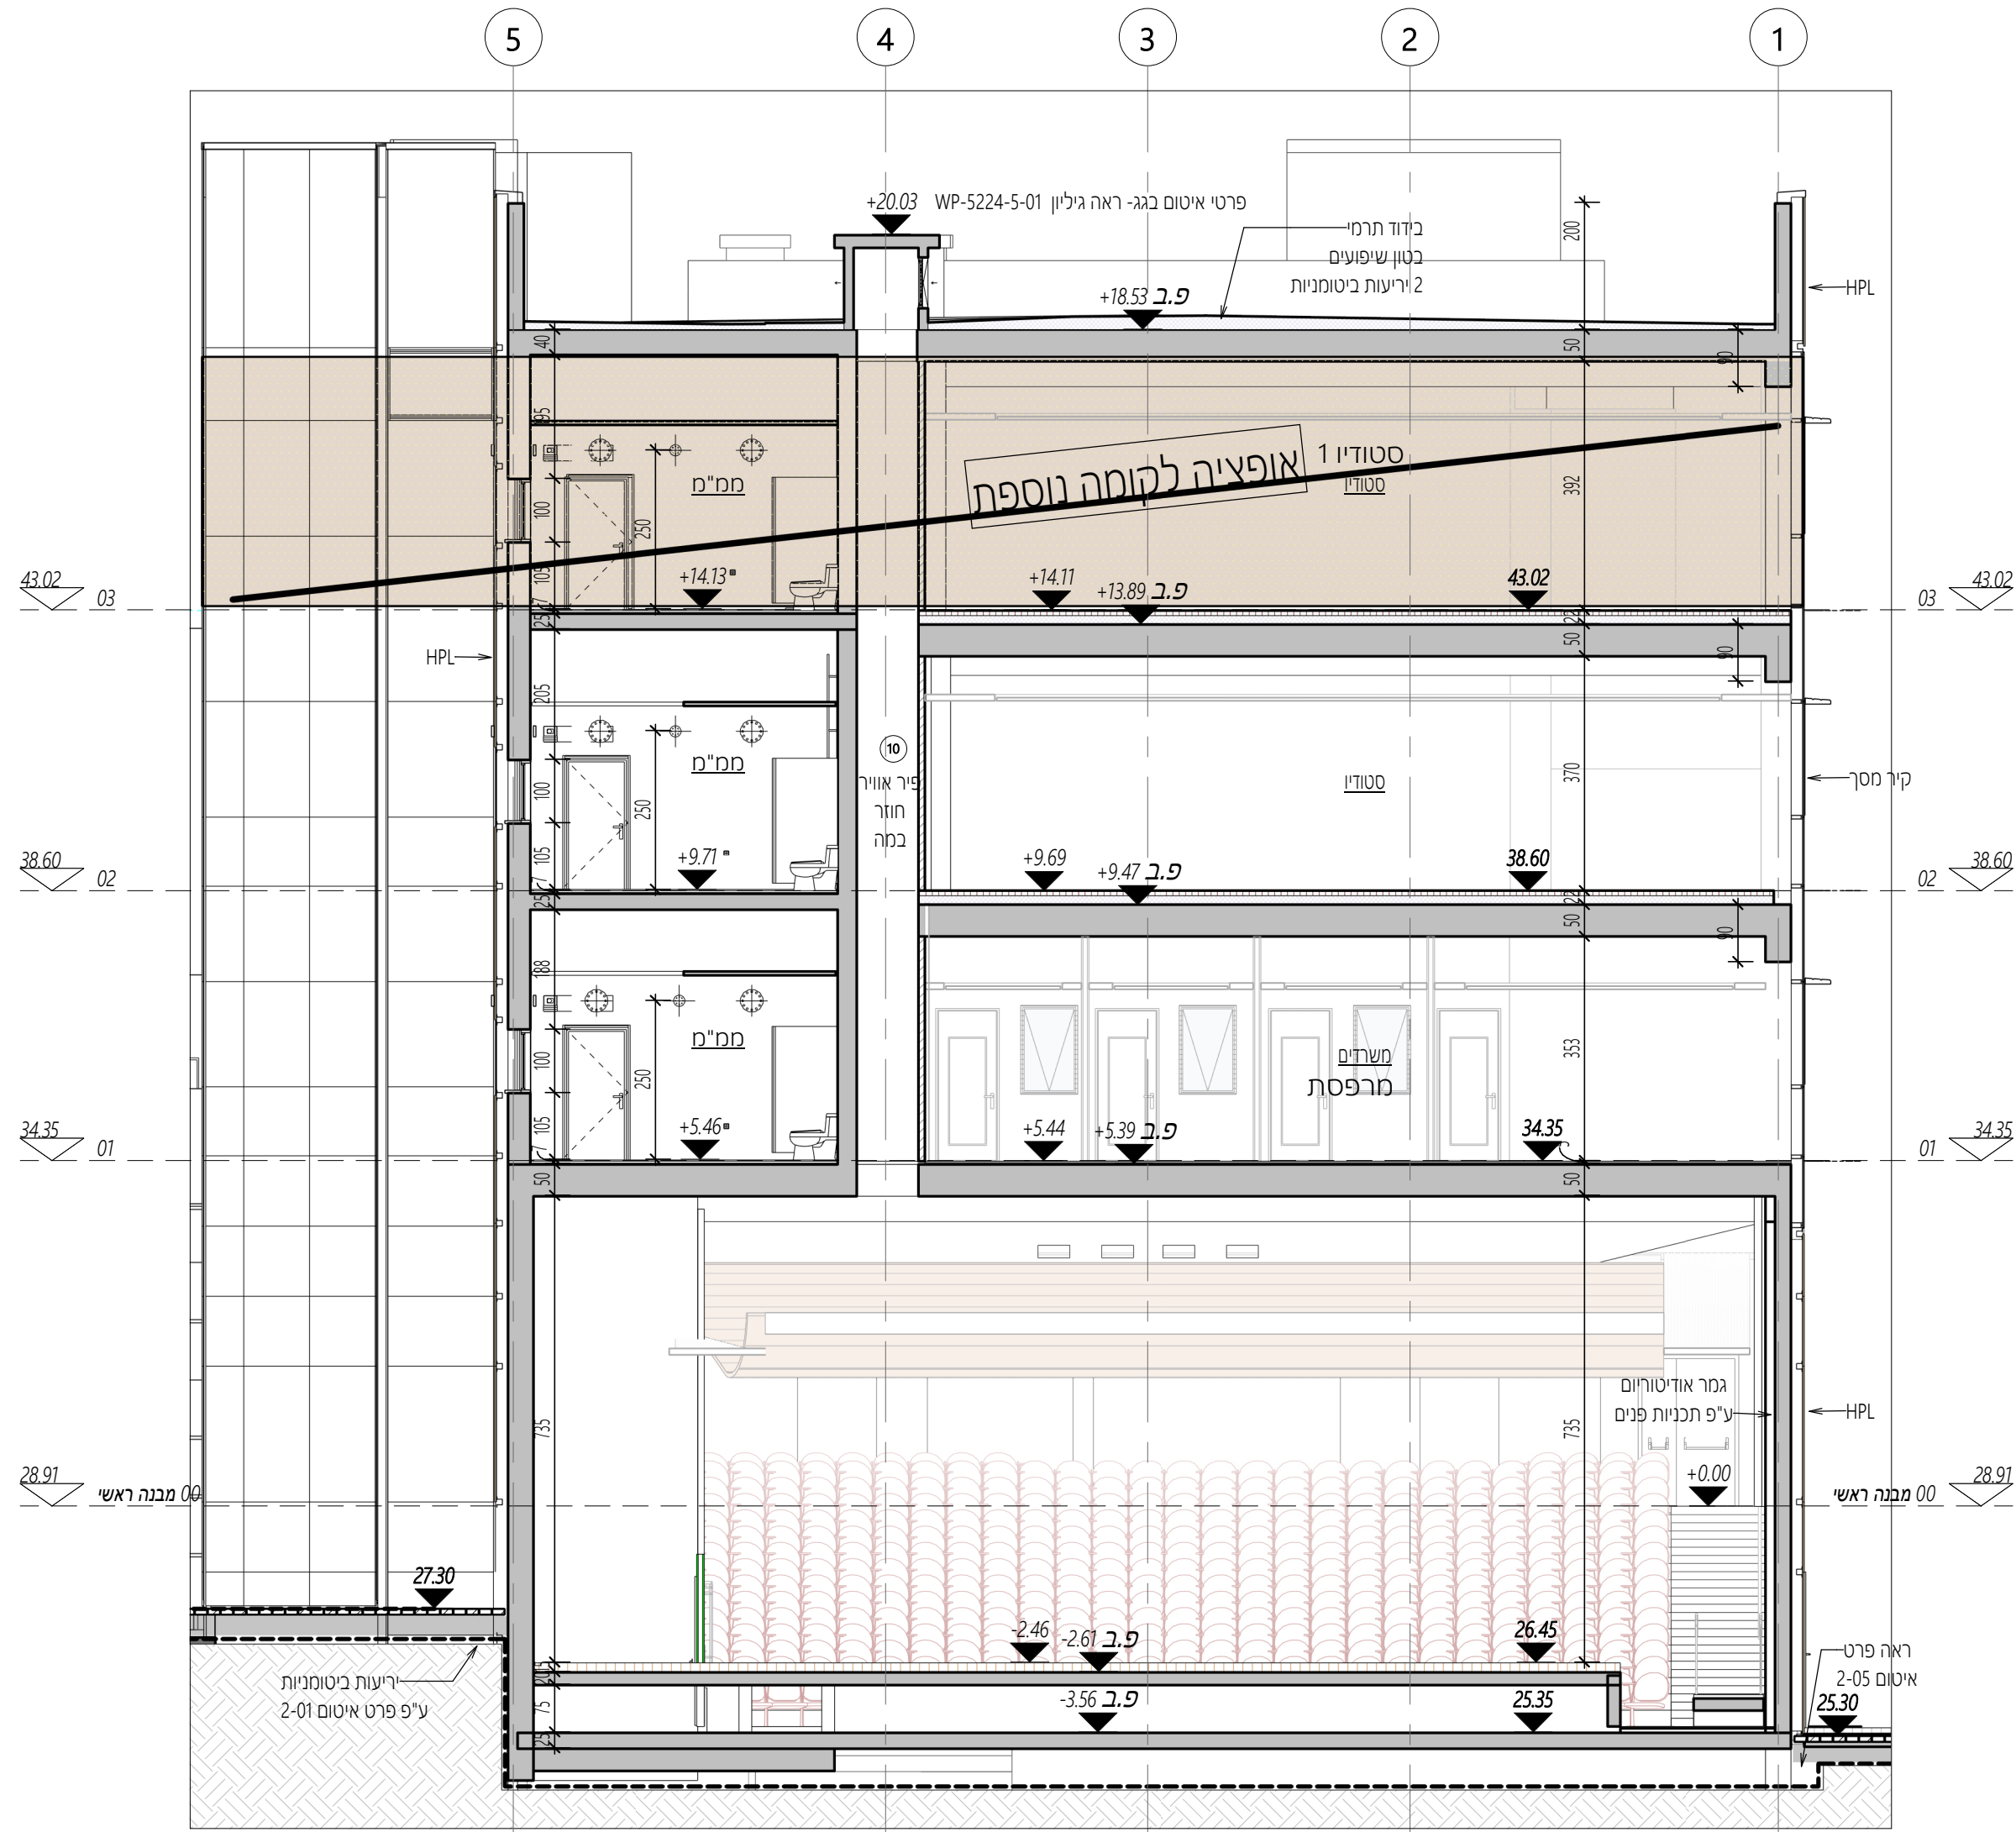

Sec 3 קנ"מ 1 : 100

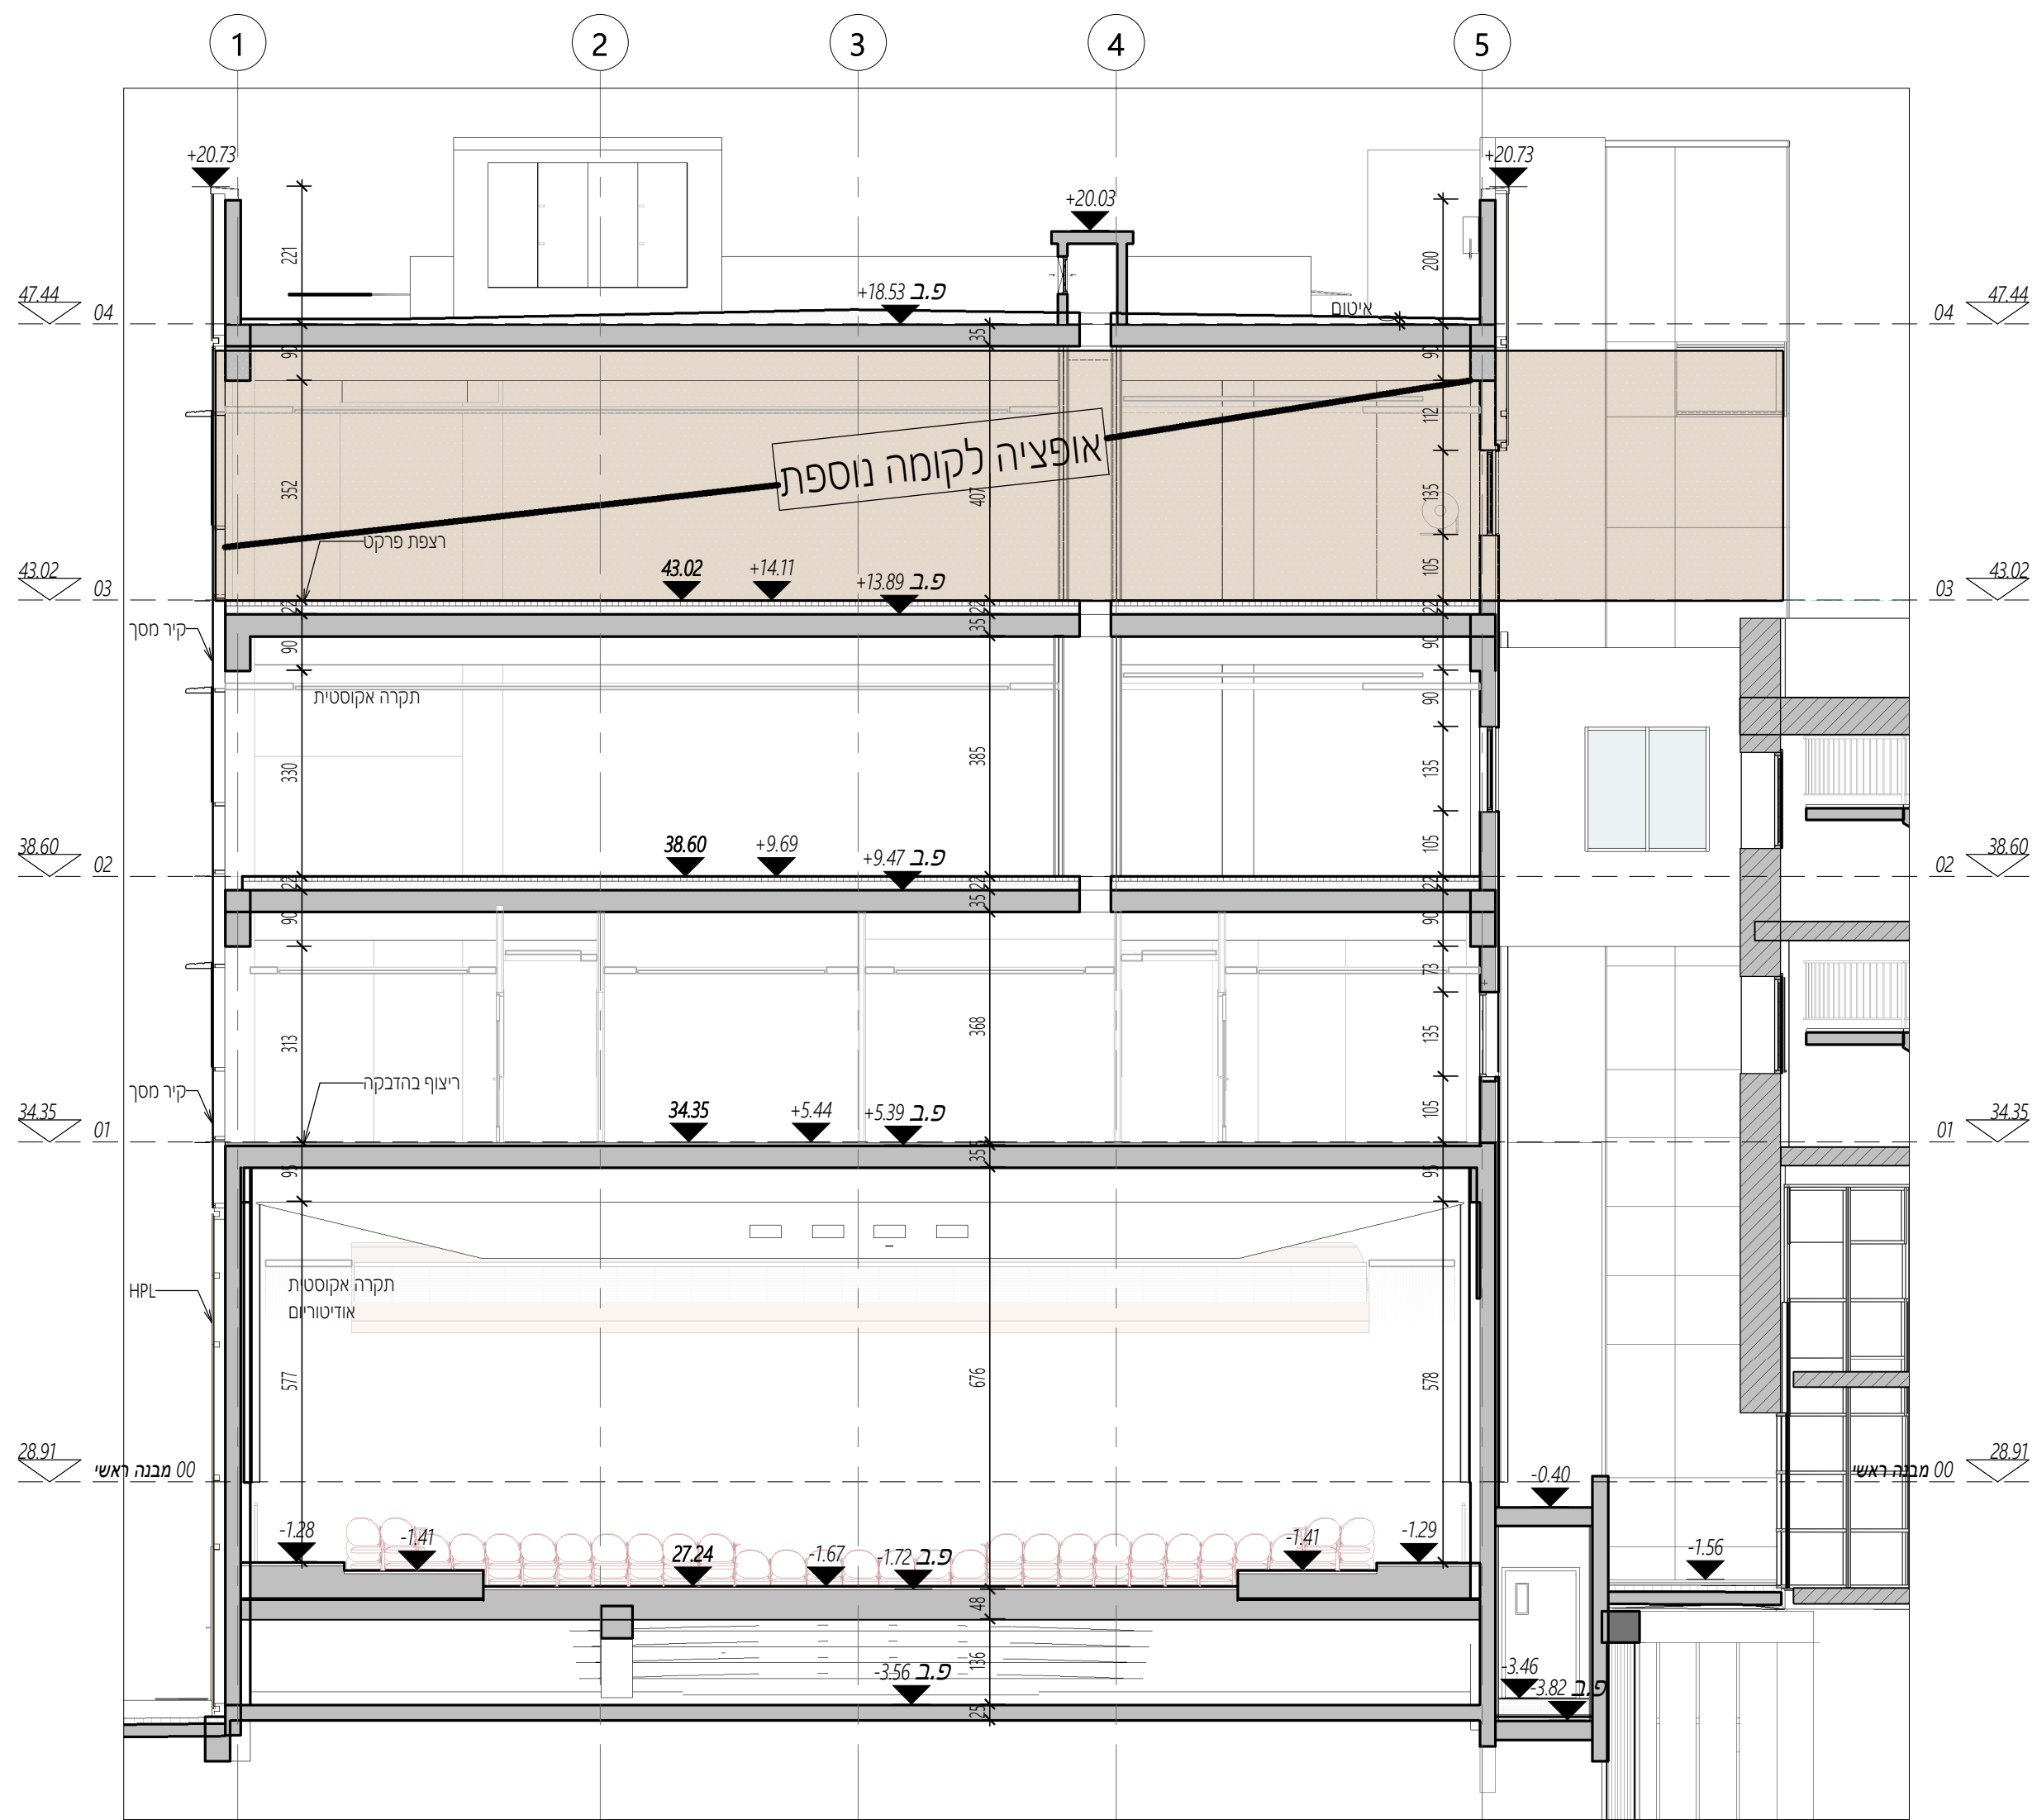

Sec 6 קנ"מ 1 : 100