



הערות כלליות:  
א. המבצע האחראי לבידוק התכנית והאמנות במקום על המבצע לבקר את כל המידות ולחזור למתכנן על כל טעות או אי התאמה.  
ב. אין לקבוע מידות על מידה בשרטוטות.  
ג. אין לקבוע כל שימוש בתכנית זו או ברשימות הגולשים בה ללא אישור בכתב מהמתכנן.  
ד. המבצע ואו יועץ ששמו רשום בנסף לשם האדריכל בתכנית זו נושא באחריות החוקית והמקצועית לתכנית.




תאריך	מס	תיאור
15/01/26	0	מכרז

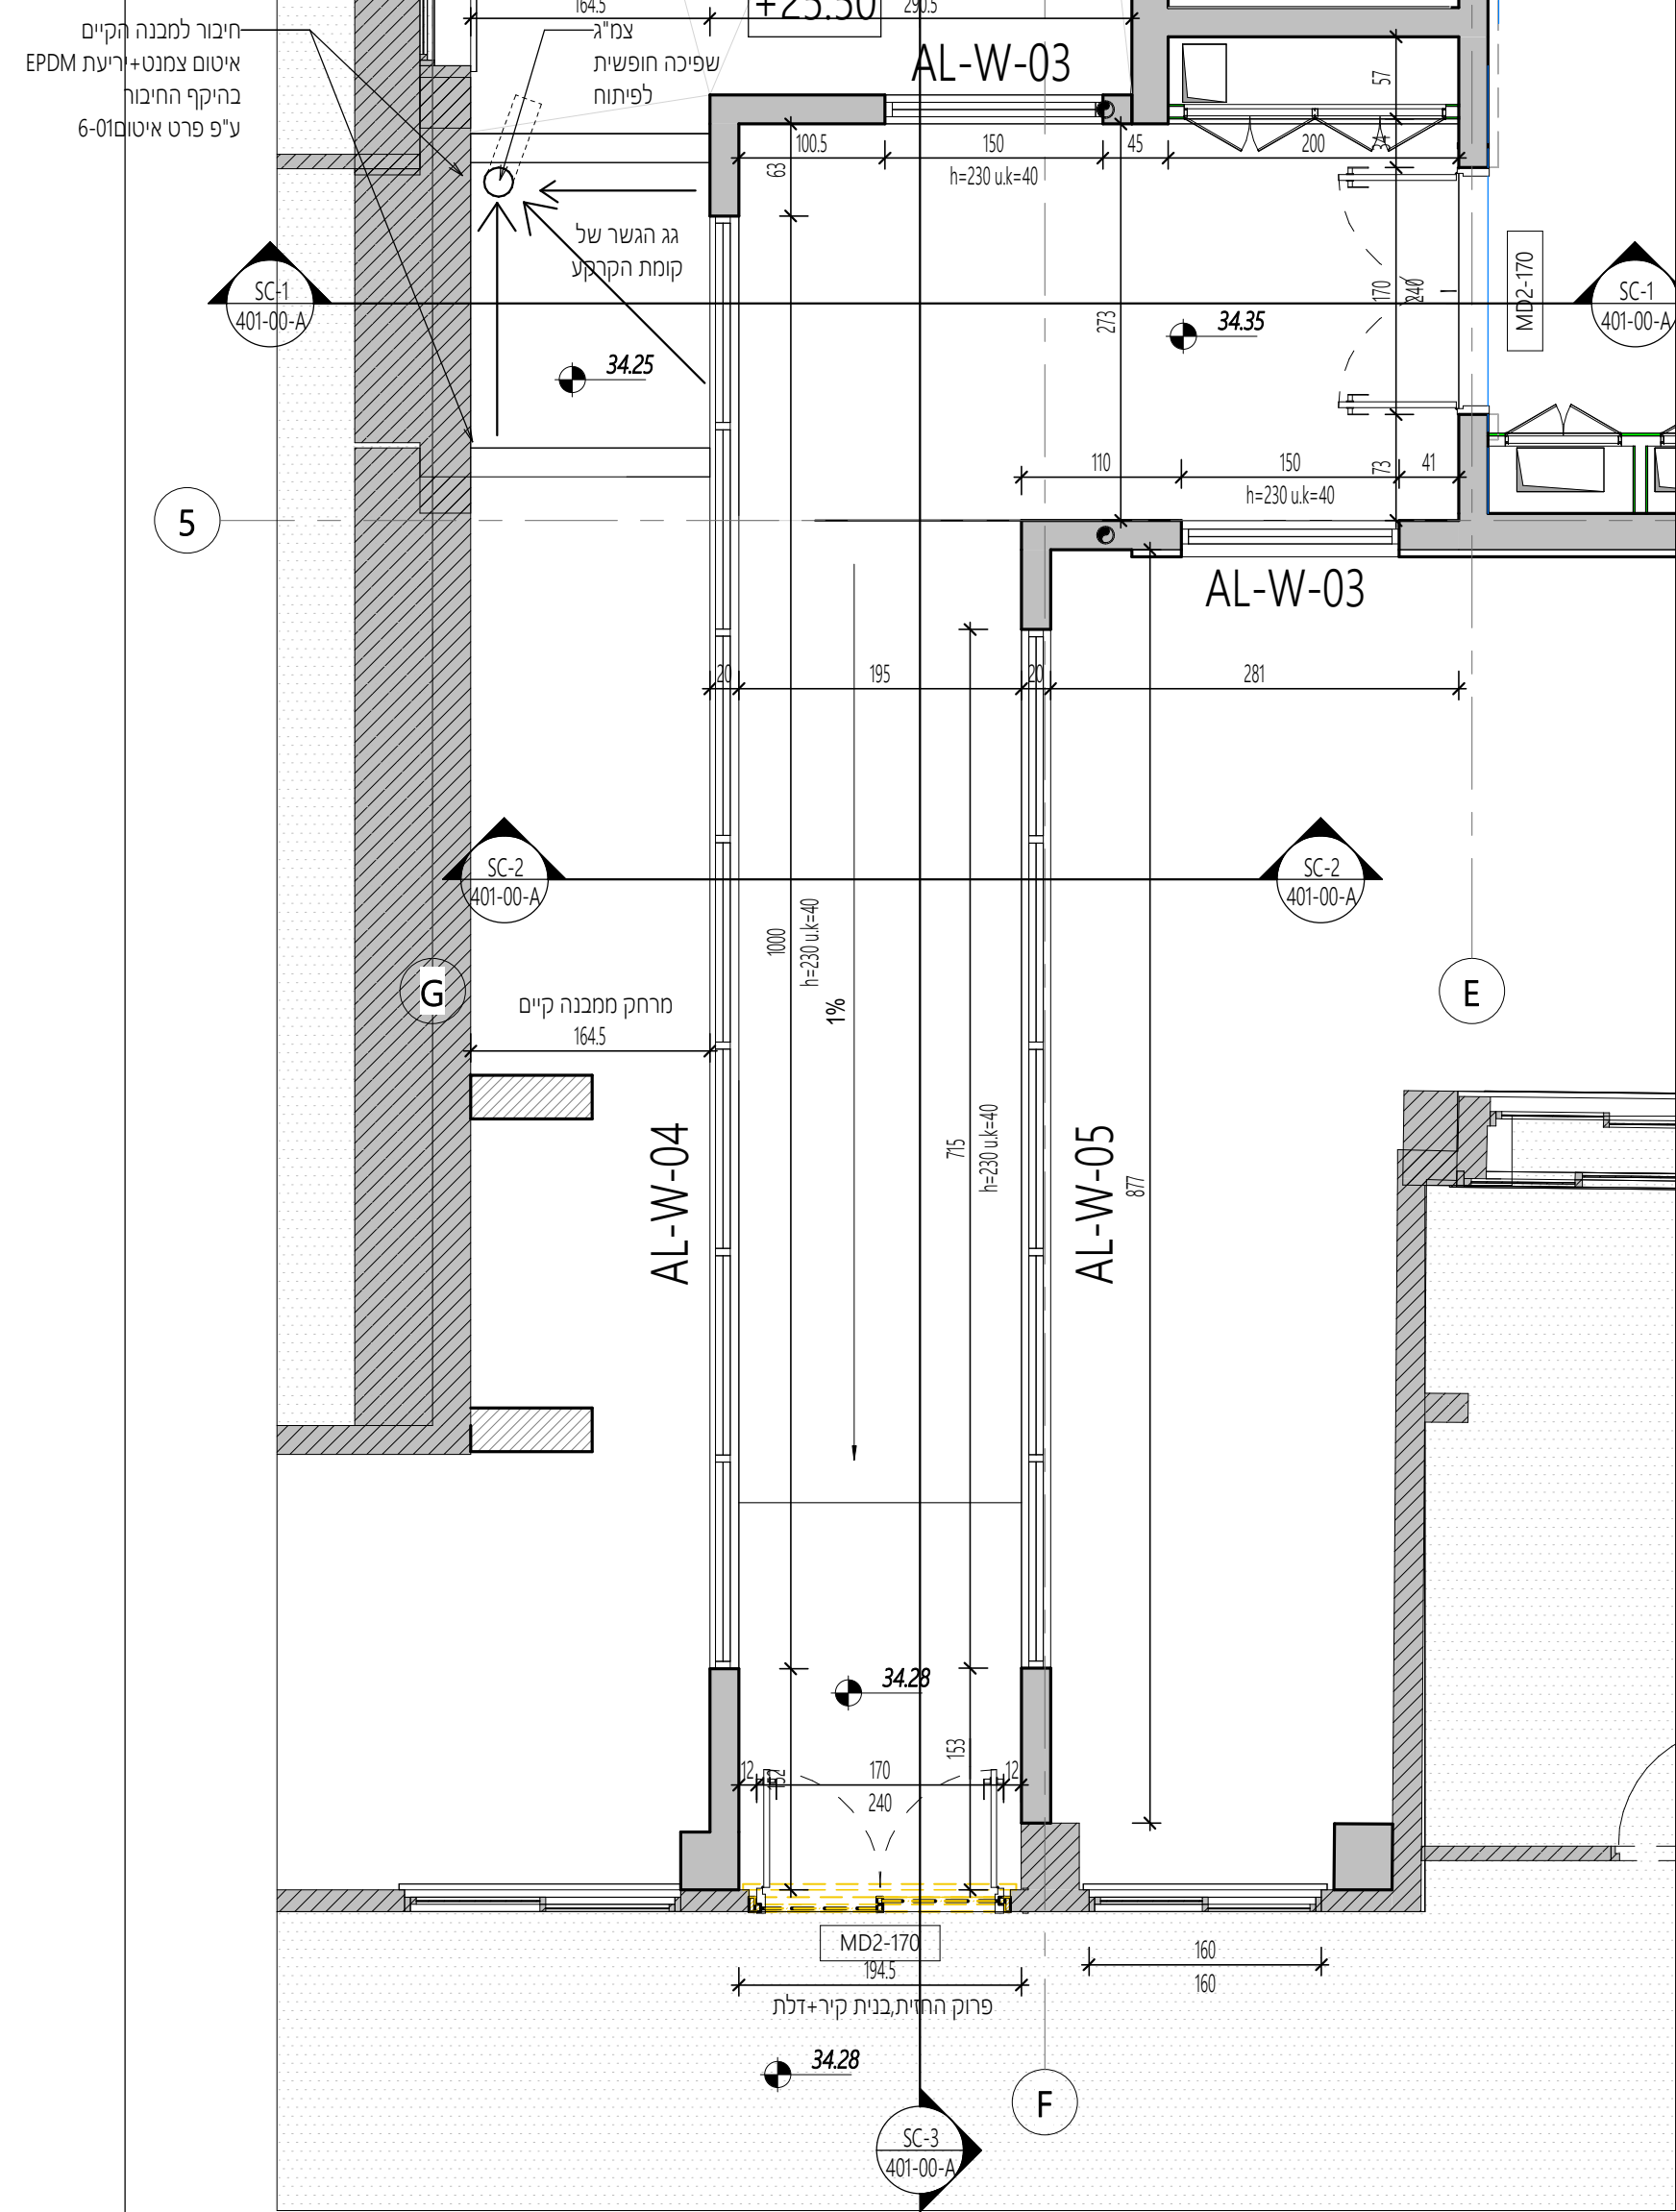


גשר חיבור לבנין קיים קומה 1 | קנ"מ 1 : 50

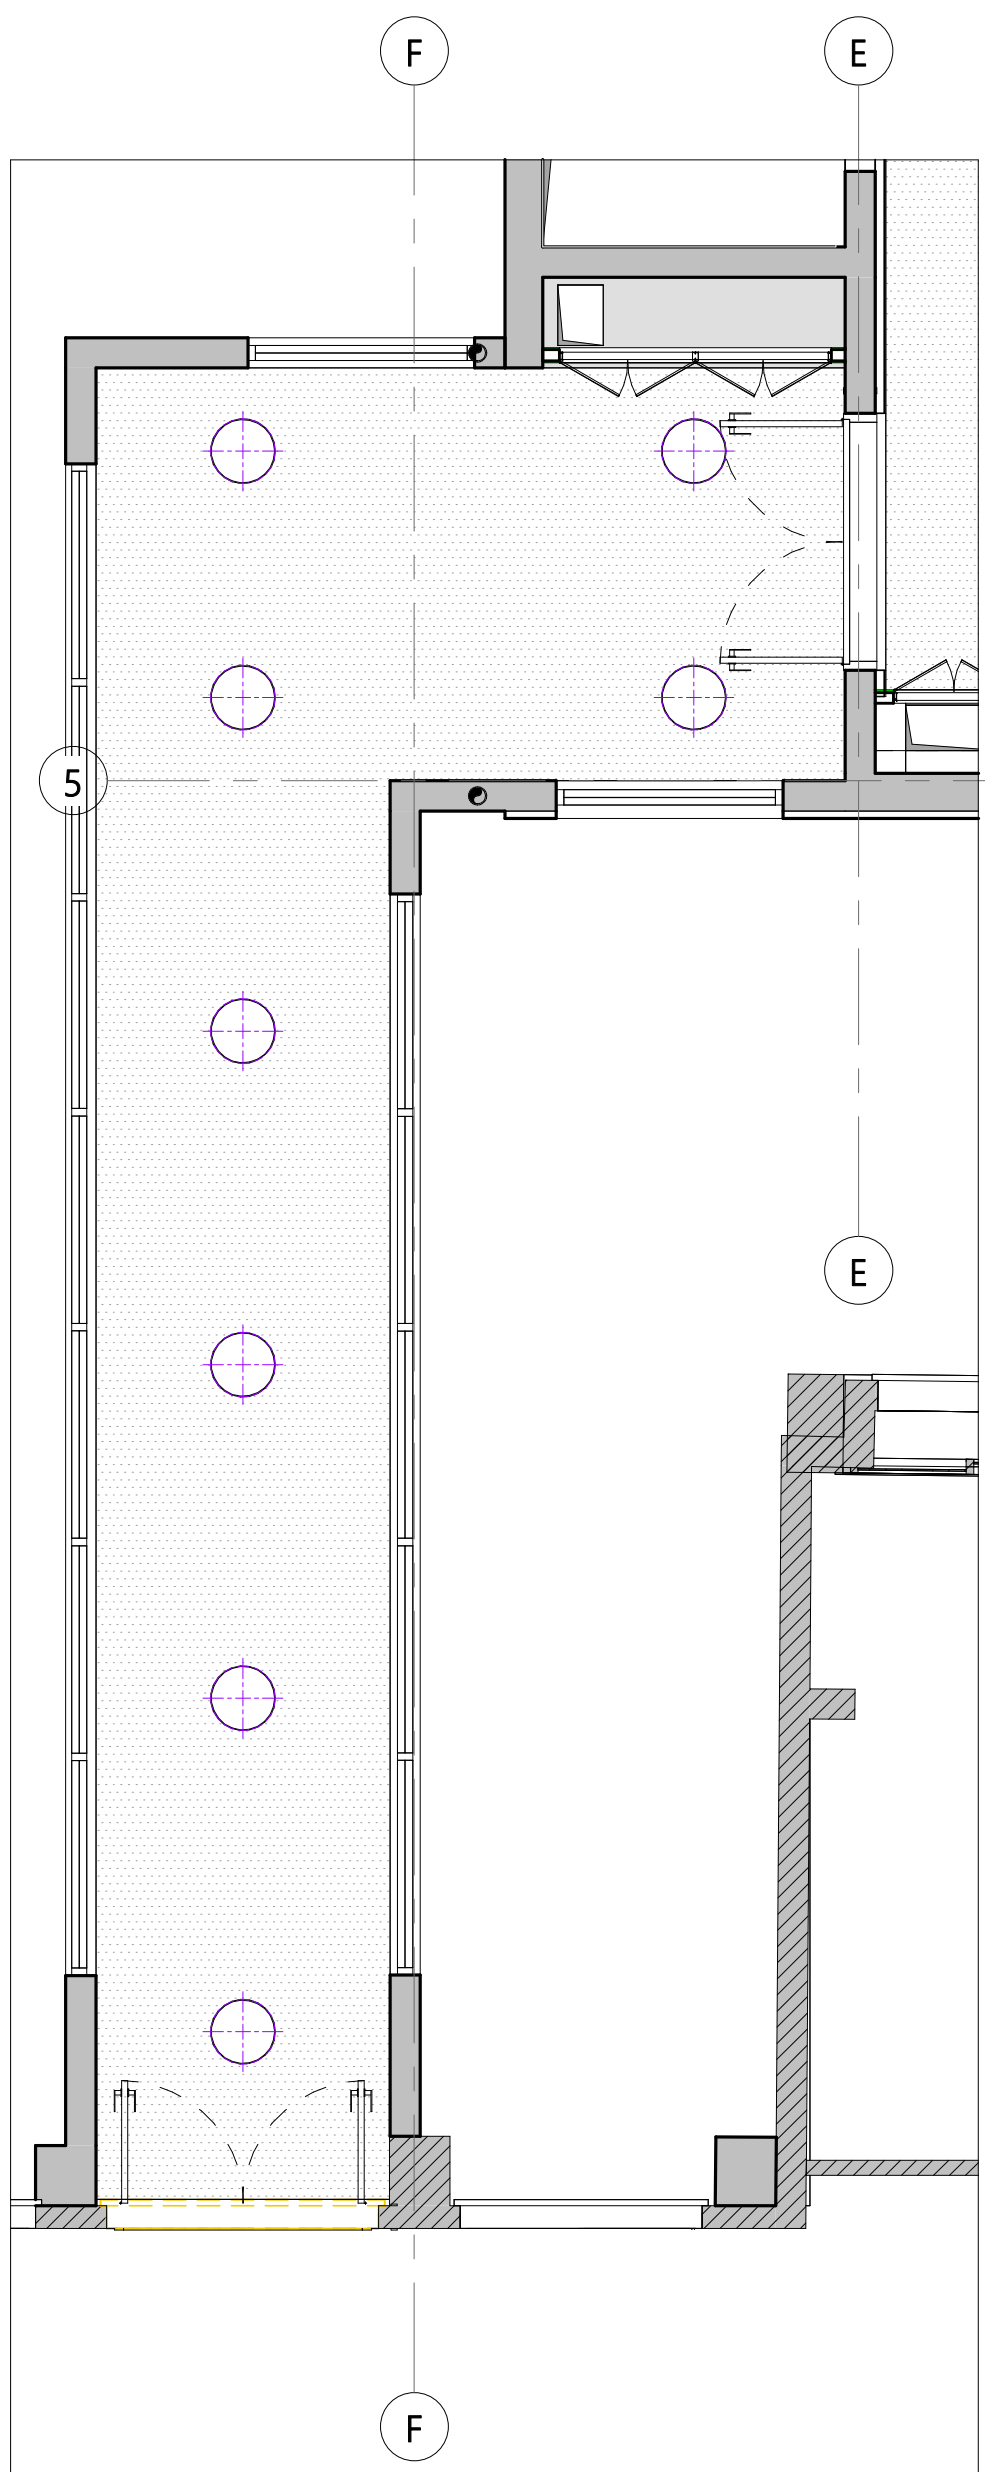


תקרת גשר קומה 1 | קנ"מ 1 : 50

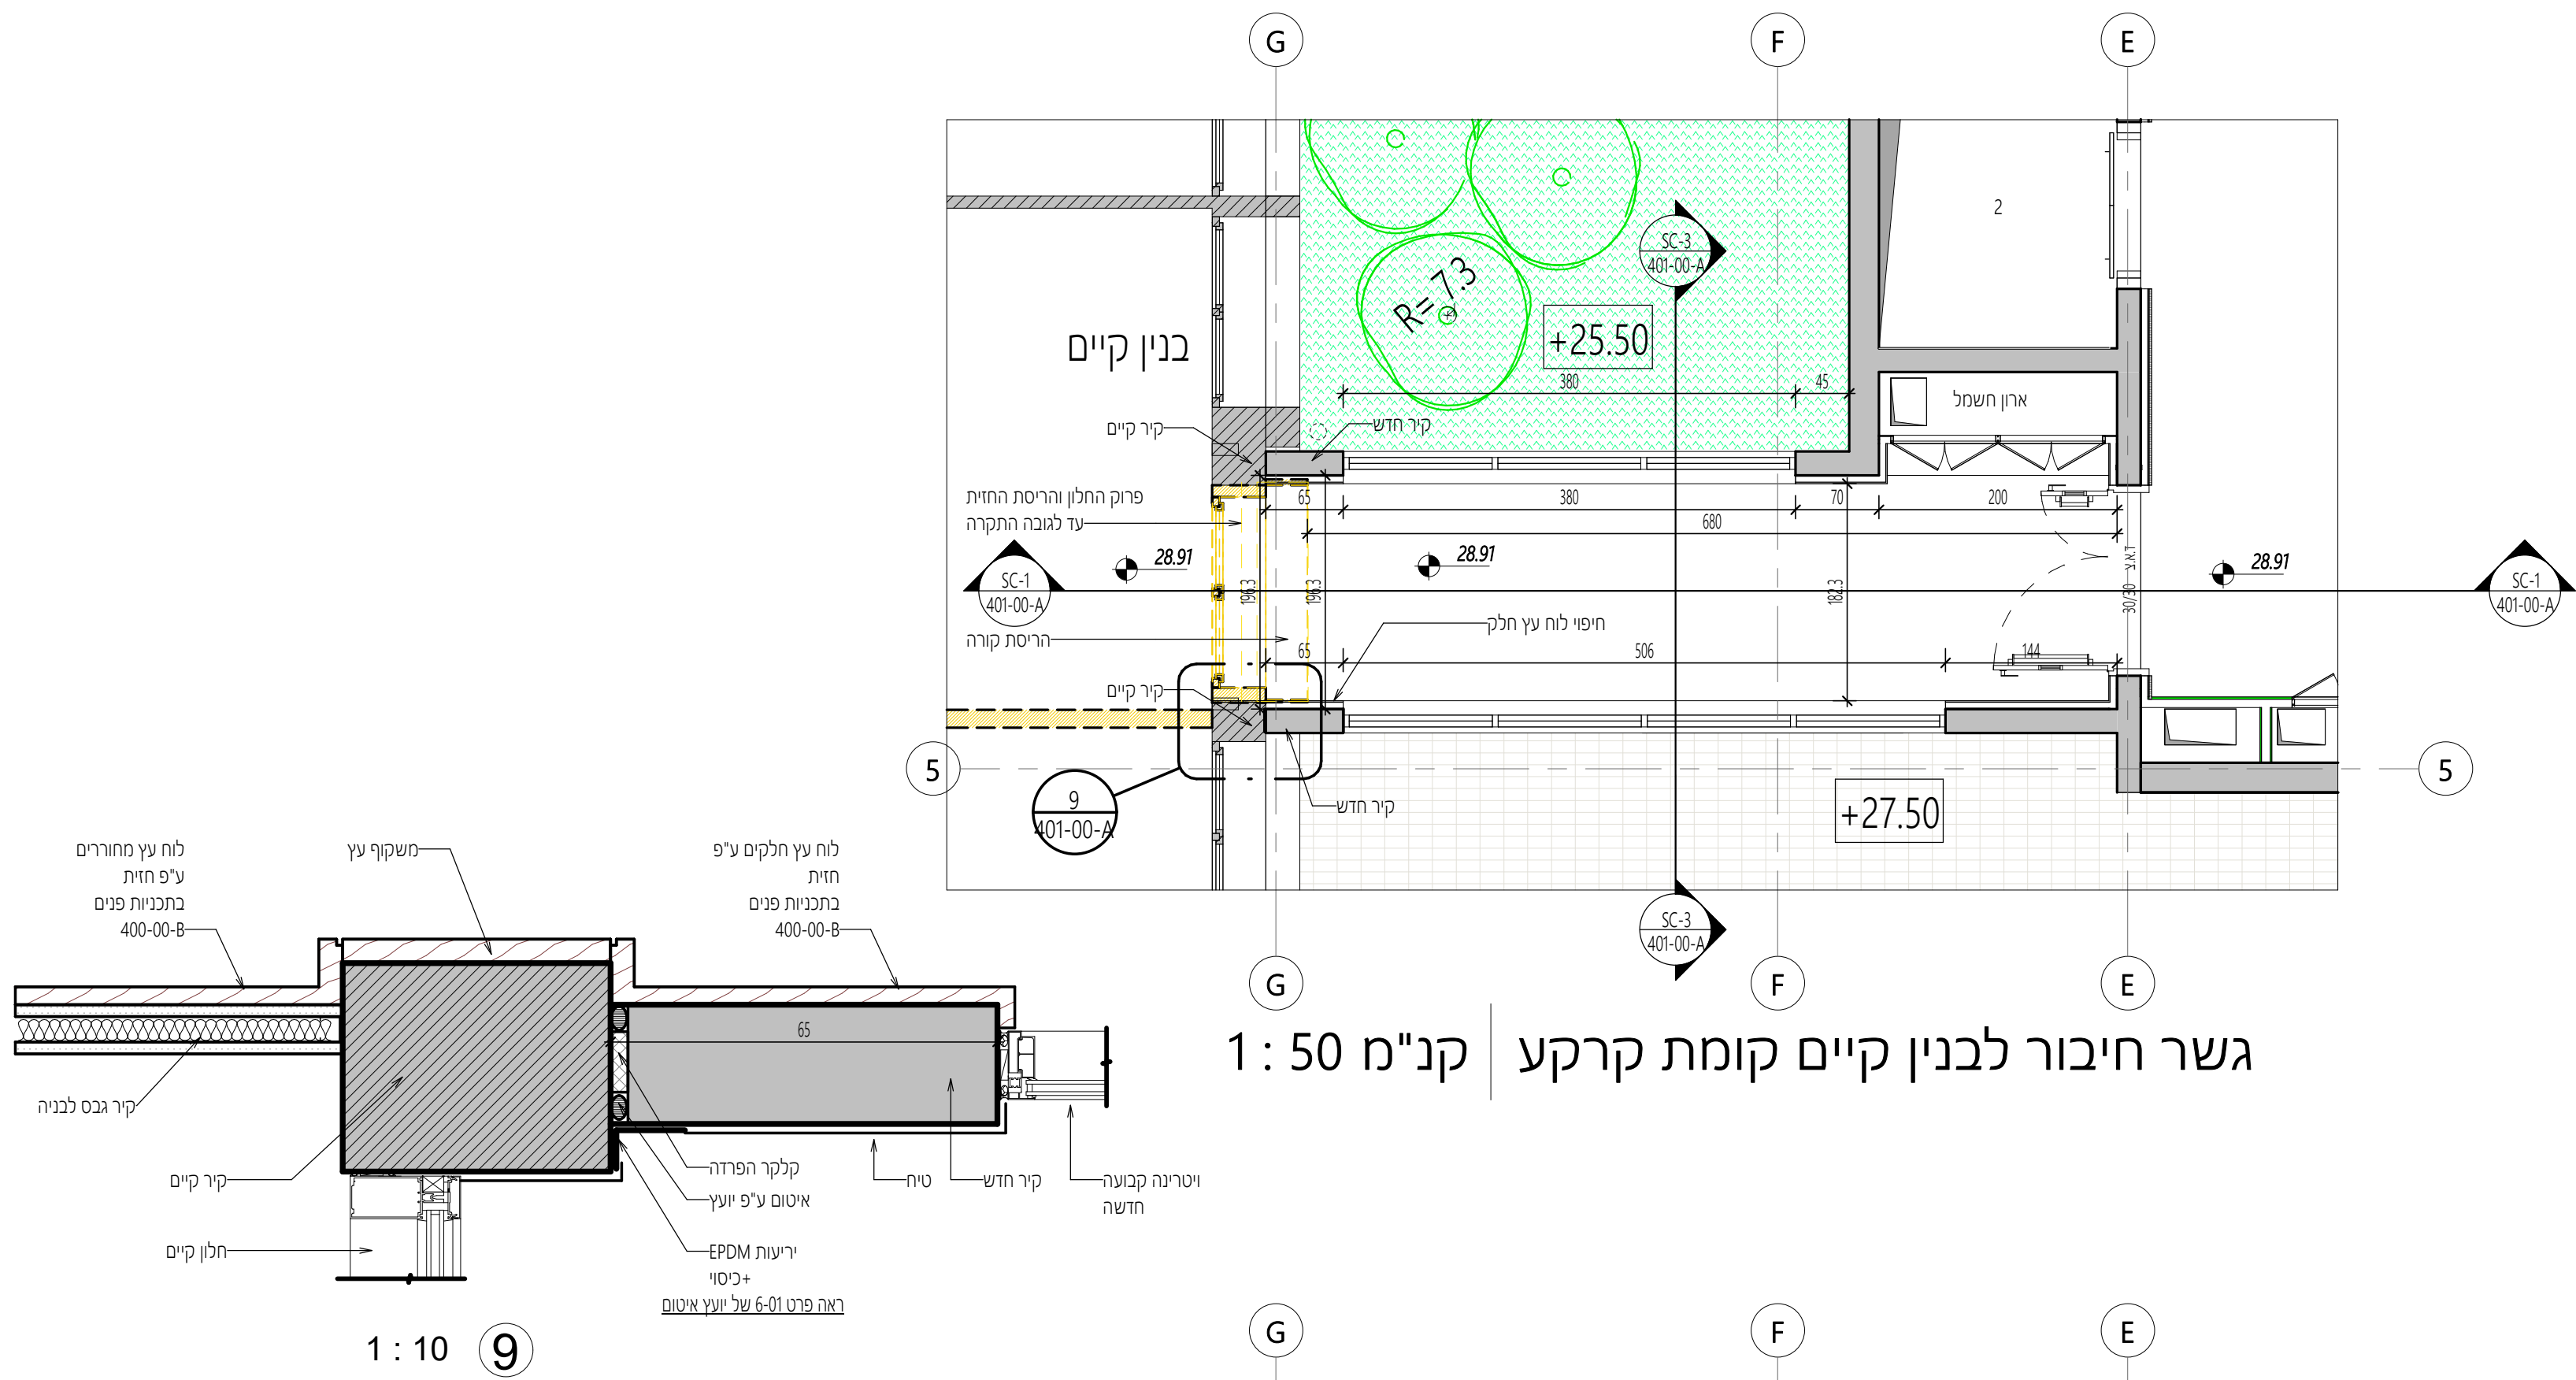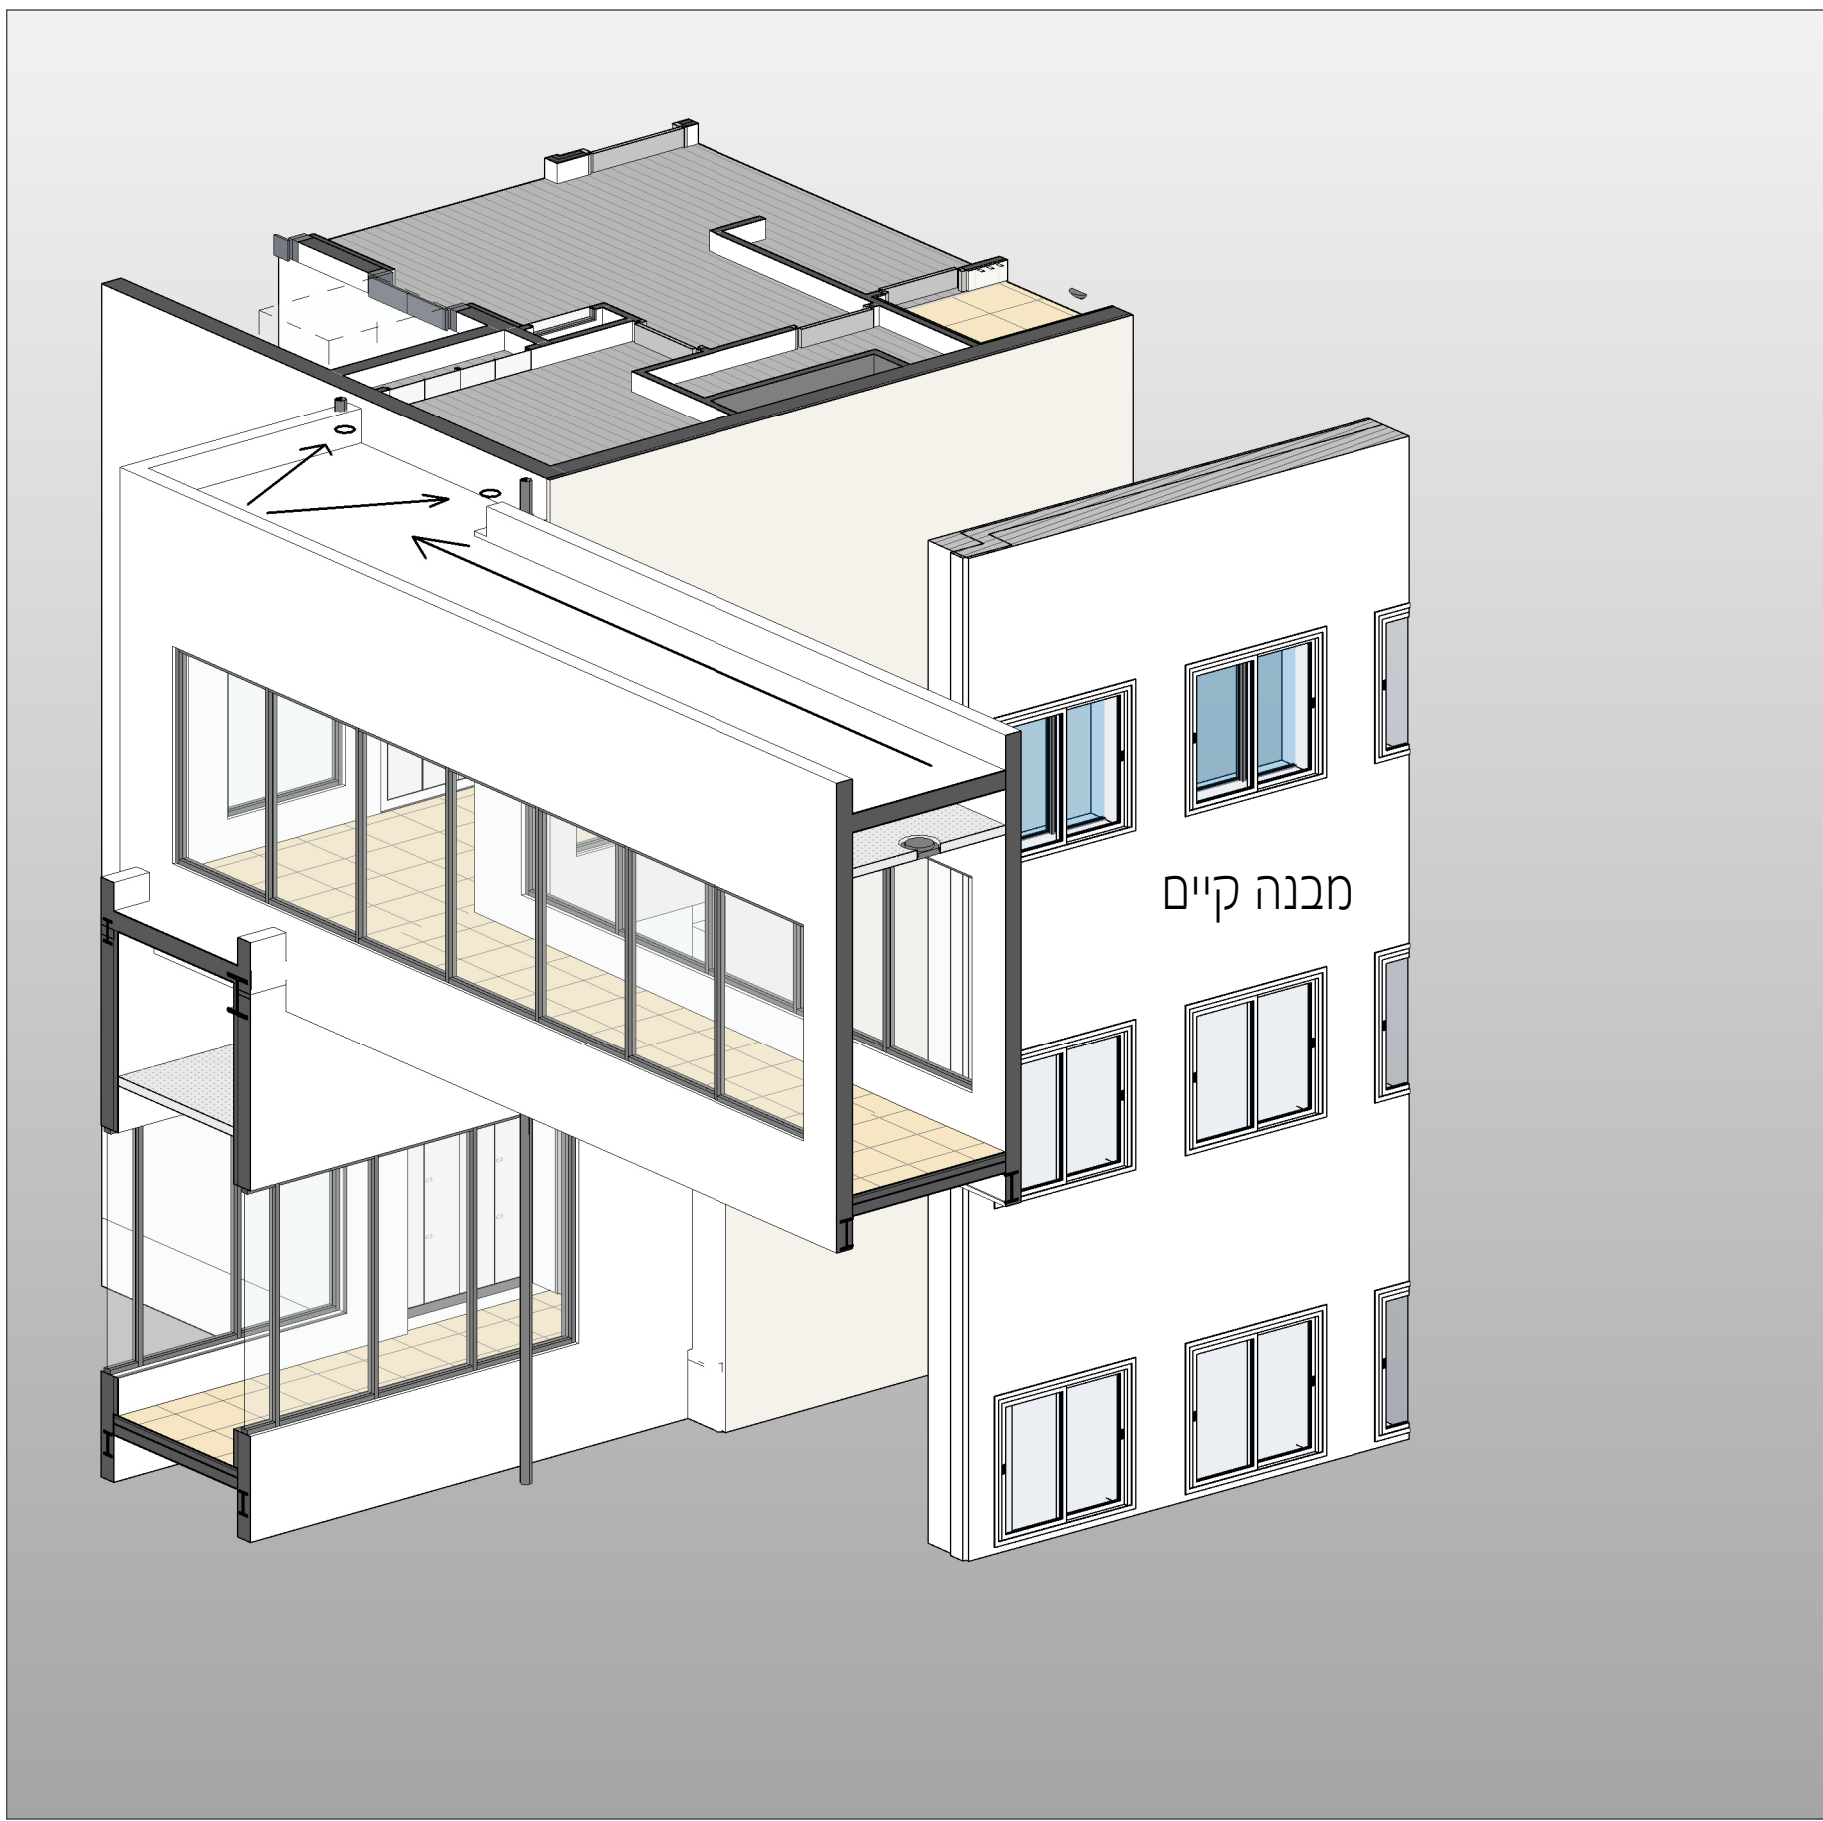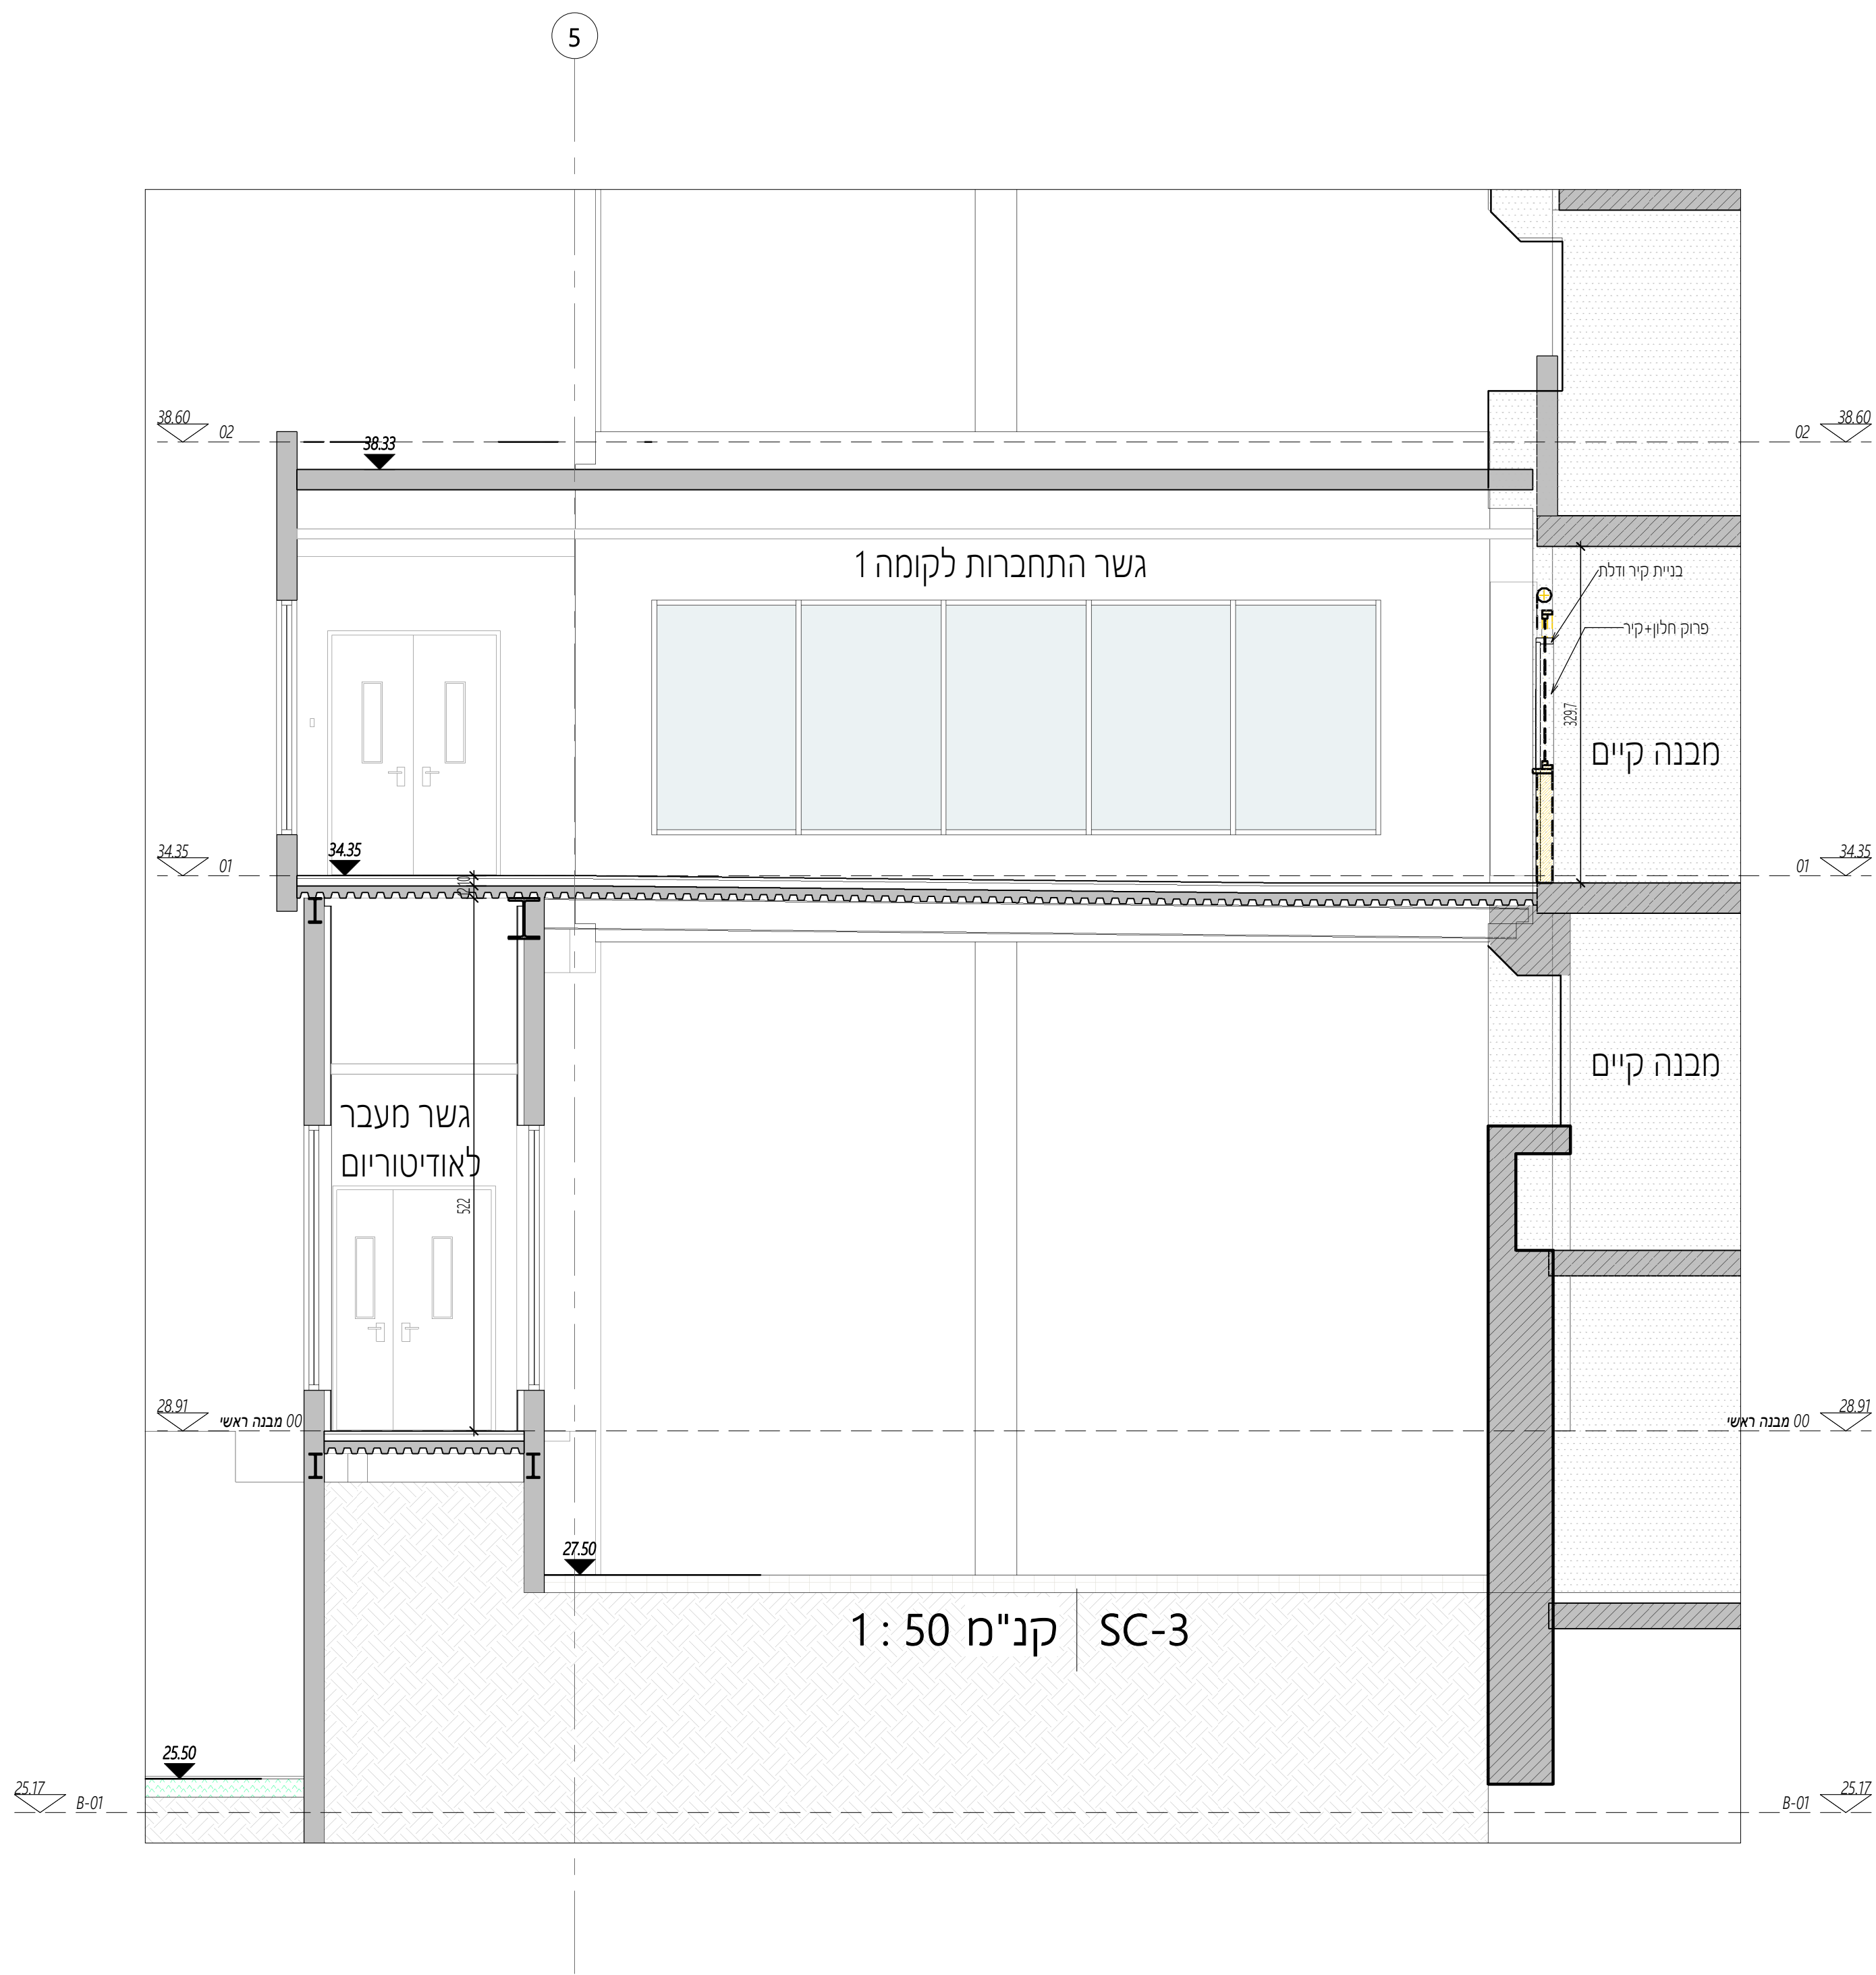


גשר חיבור לבנין קיים קומת קרקע | קנ"מ 1 : 50

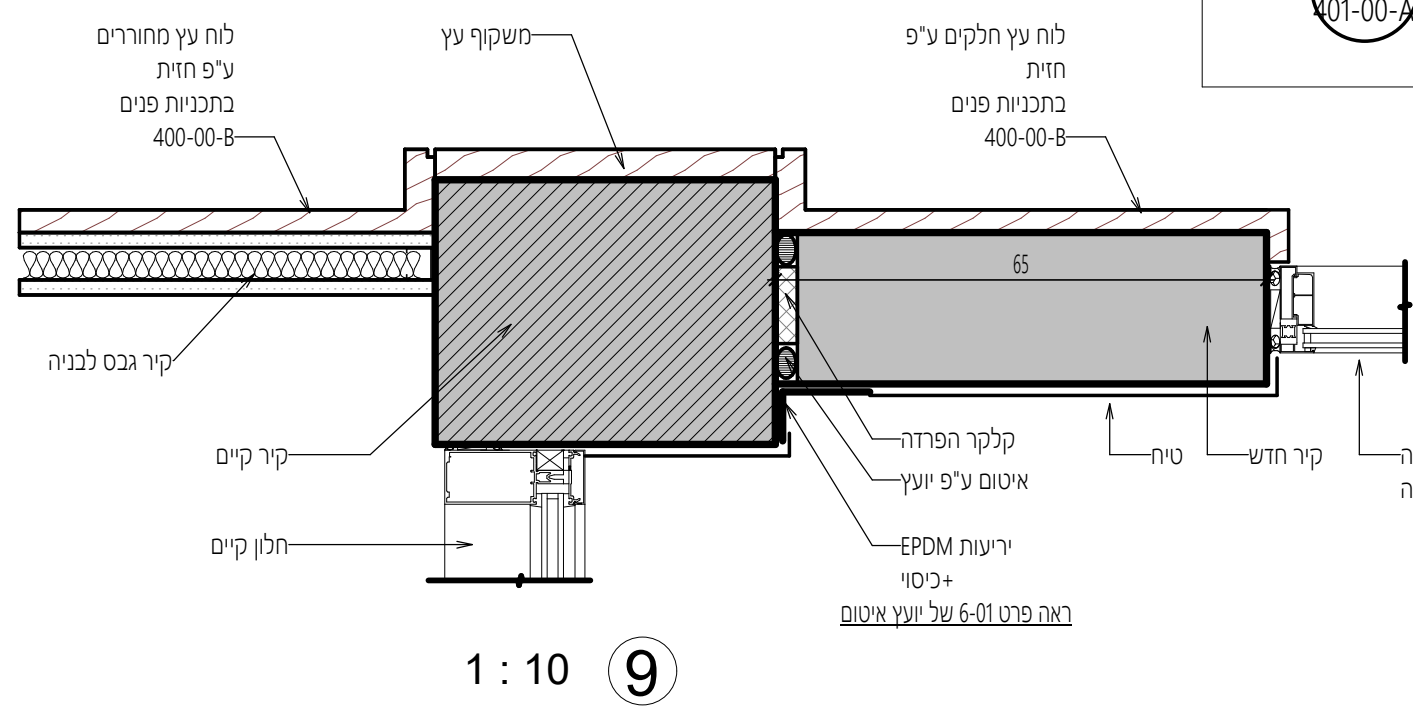


1 : 10

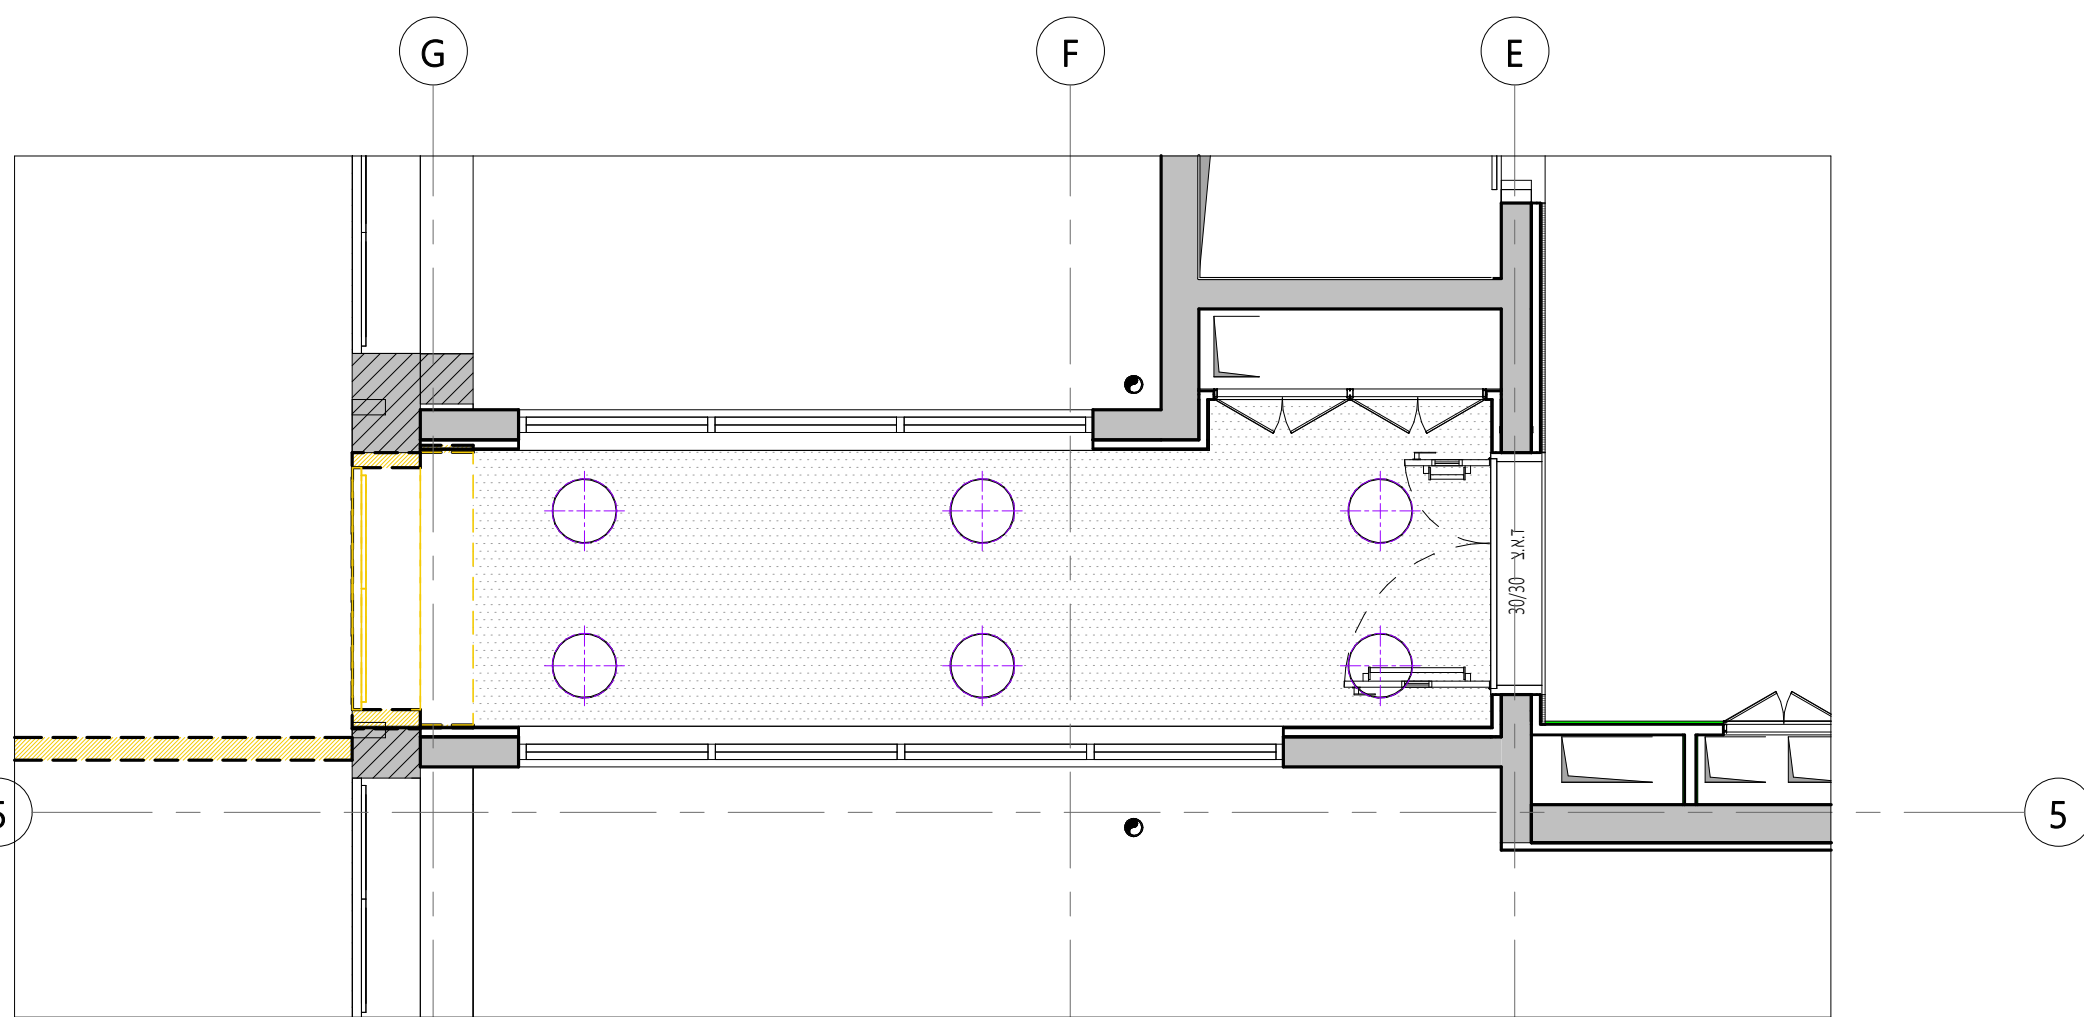

תקרת גשר קומת קרקע | קנ"מ 1 : 50

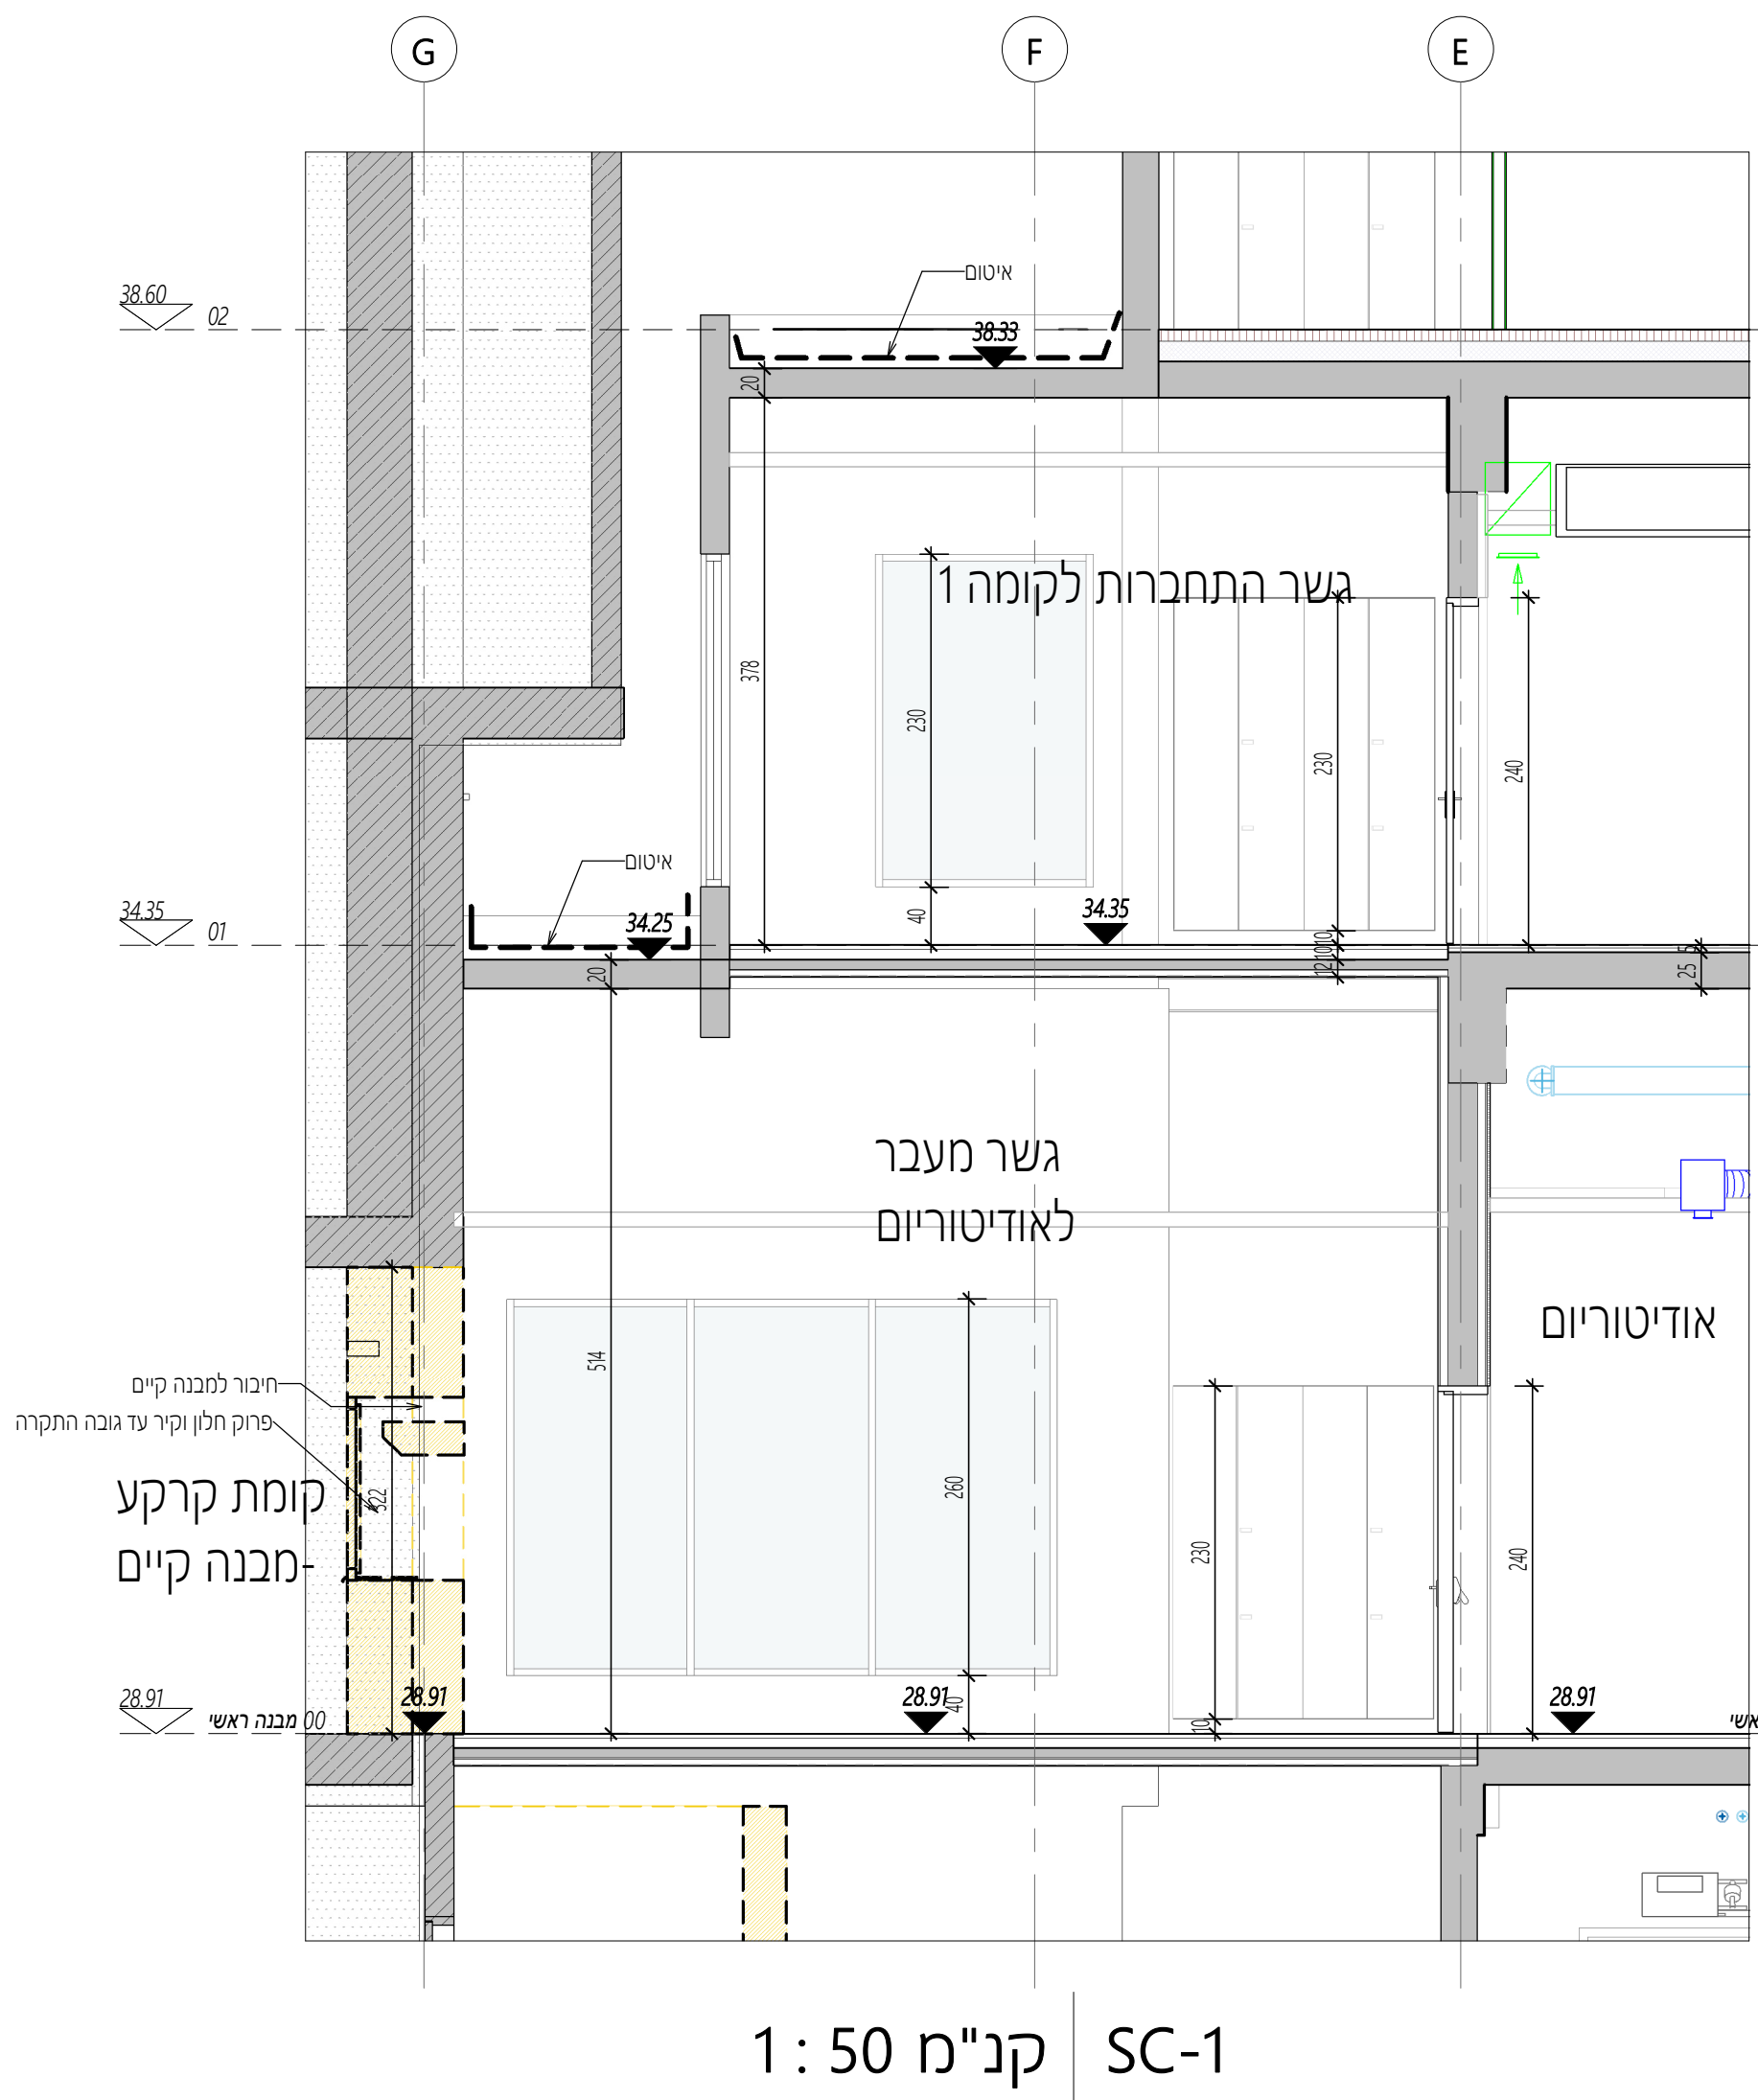

SC-1 | קנ"מ 1 : 50

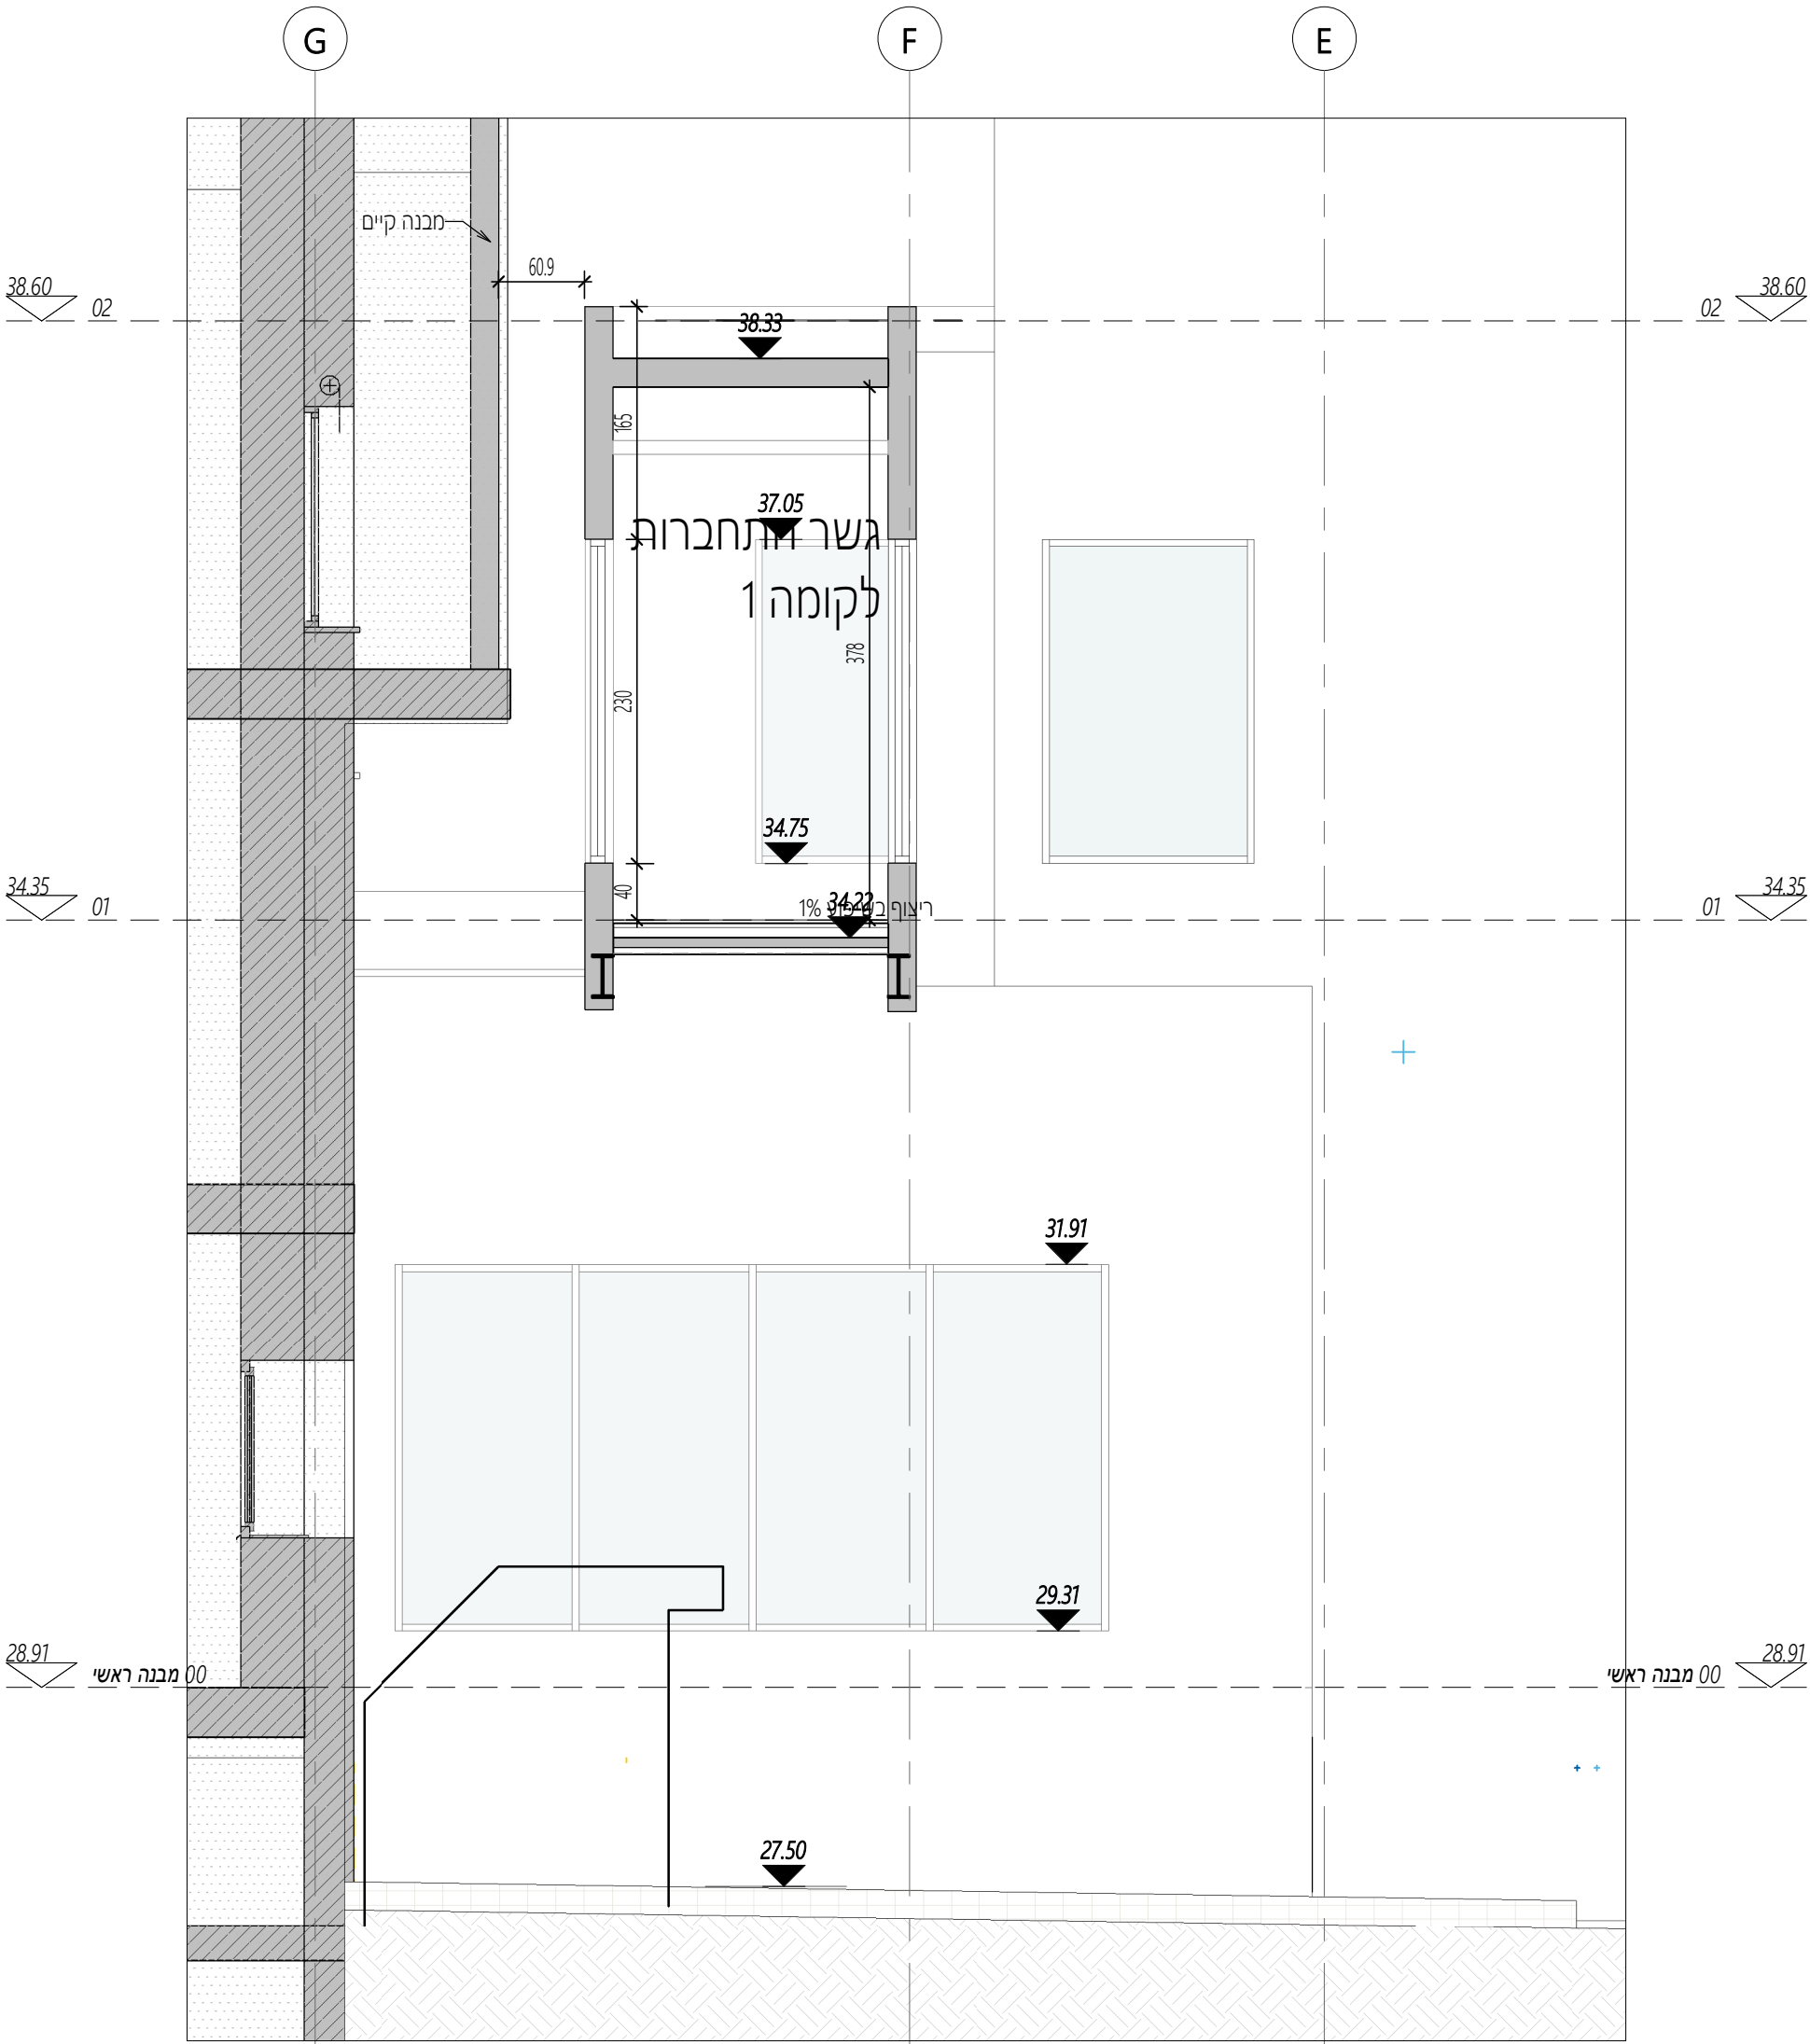

SC-2 | קנ"מ 1 : 50

שם פרויקט

מרכז השלמותיות+אולם ספורט

2340-2

שם הגליון

פרוט גשר התחברות קומת קרקע וקומה 1

מספר גליון

מספר פרויקט/בנין

401-00-A - 2340-2

ליעון

למימון

למימון

למימון

למימון

מס' הקובץ:

C:\Users\981\Documents\2340-2\_W\_CENTRAL\_1\_P04\_001.rvt

תאריך:

23/03/25

תכנן:

עידית הרפז

שרטט:

דוד גלנר

פלאג

אדריכלים

בית ישראל, רח' המסגר 20, תל אביב 6776, טל: 03-6887001, פקס: 03-6887002

email: pelleg@pelleg-arch.com

www.pelleg-arch.com

גודל גליון:

118 X 83

תאריך:

23/02/2026

שעה:

9:04:41