

הערות כלליות:

א. המבצע האחראי לבדיקת התכניות והתאמתן במקום על המבצע לבקר את כל המידות ולהודיע למתכנן על כל טעות או אי התאמה.

ב. אין לקבוע מידות ע"י מדידה בשרטוטים.

ג. אין לעשות כל שימוש בתכנית זו או ברעיונות הגלומים בה ללא אישור בכתב מהמתכנן.

ד. מהנדס ו/או יועץ ששמו רשום בנוסף לשם האדריכל בתכנית זו נושא באחריות החוקית והמקצועית לתכנית.

תאריך	מס	תיאור
15/01/26	0	מכרז

שם פרויקט

מרכז השלתמויות+אולם 2340-2 ספורט

שם הגליון

פרוט גשר התחברות קומה 2

מס' פרויקט 1 : 50 קנ"מ

תאריך : 15/01/26 מהדורה

מספר גליון

מספר פרויקט/בנין

2340-2 - 402-00-A

0 מהדורה

לעיון

לאישור

להיתר

למכרז

לביצוע

מס' הקובץ:

C:\Users\idit\Documents\2340-2_W_CENTRAL1_R24_idit.rvt

תאריך:

23/03/25

תכנן:

עידית הרפז

שרטט:

בקר:

דוד גלנור

פלג

אדריכלים

03-6887002 פקס: 03-6887001 טל:

06776, תל אביב


20, המסגר רח' email: pelleg@pelleg-arch.com

www.pelleg-arch.com


גודל גליון:

23/02/2026 9:04:52


57 X 41

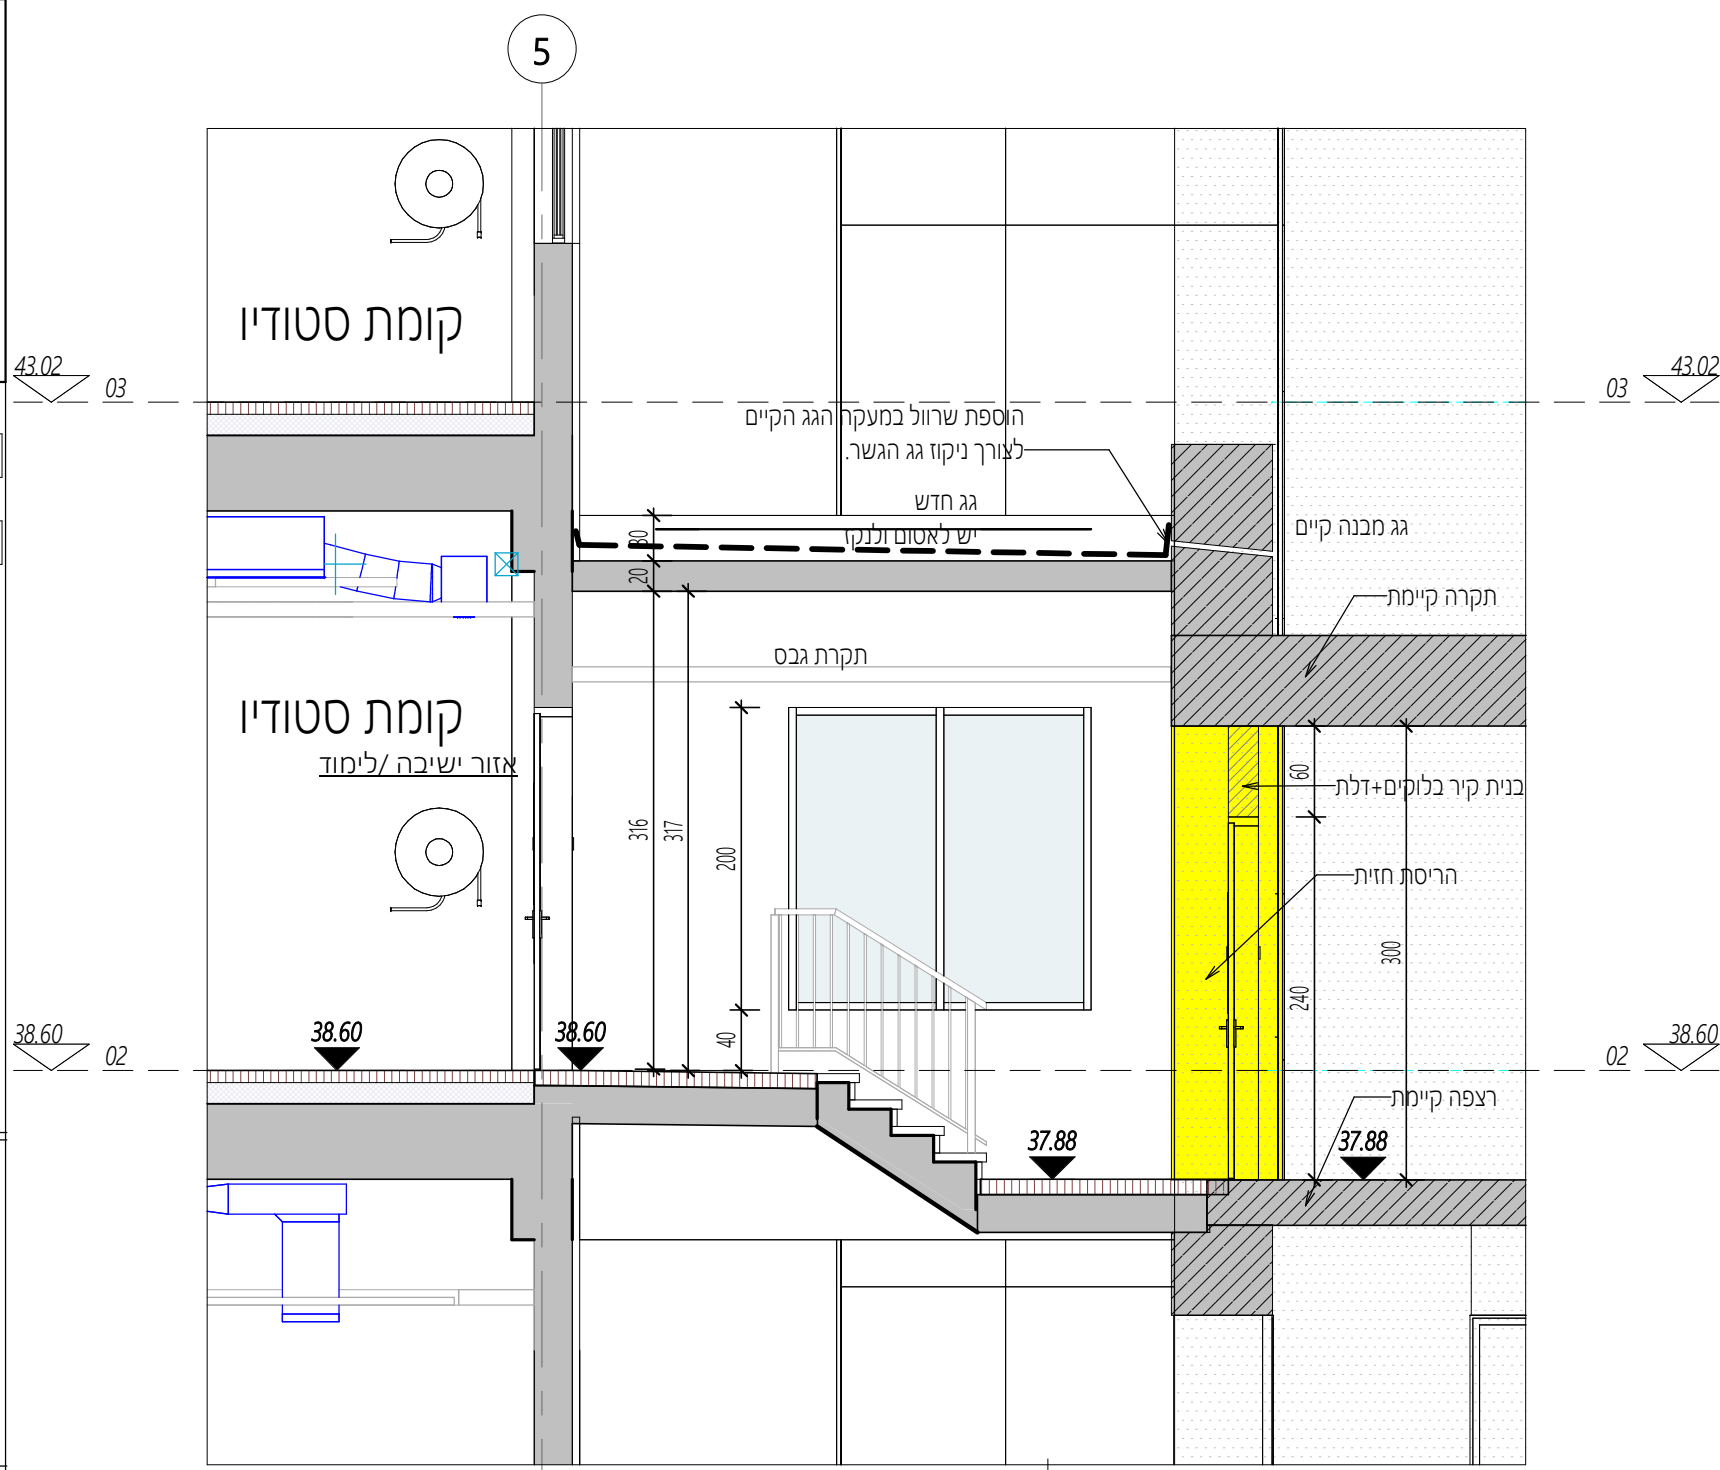


SC-6 קנ"מ 1 : 50

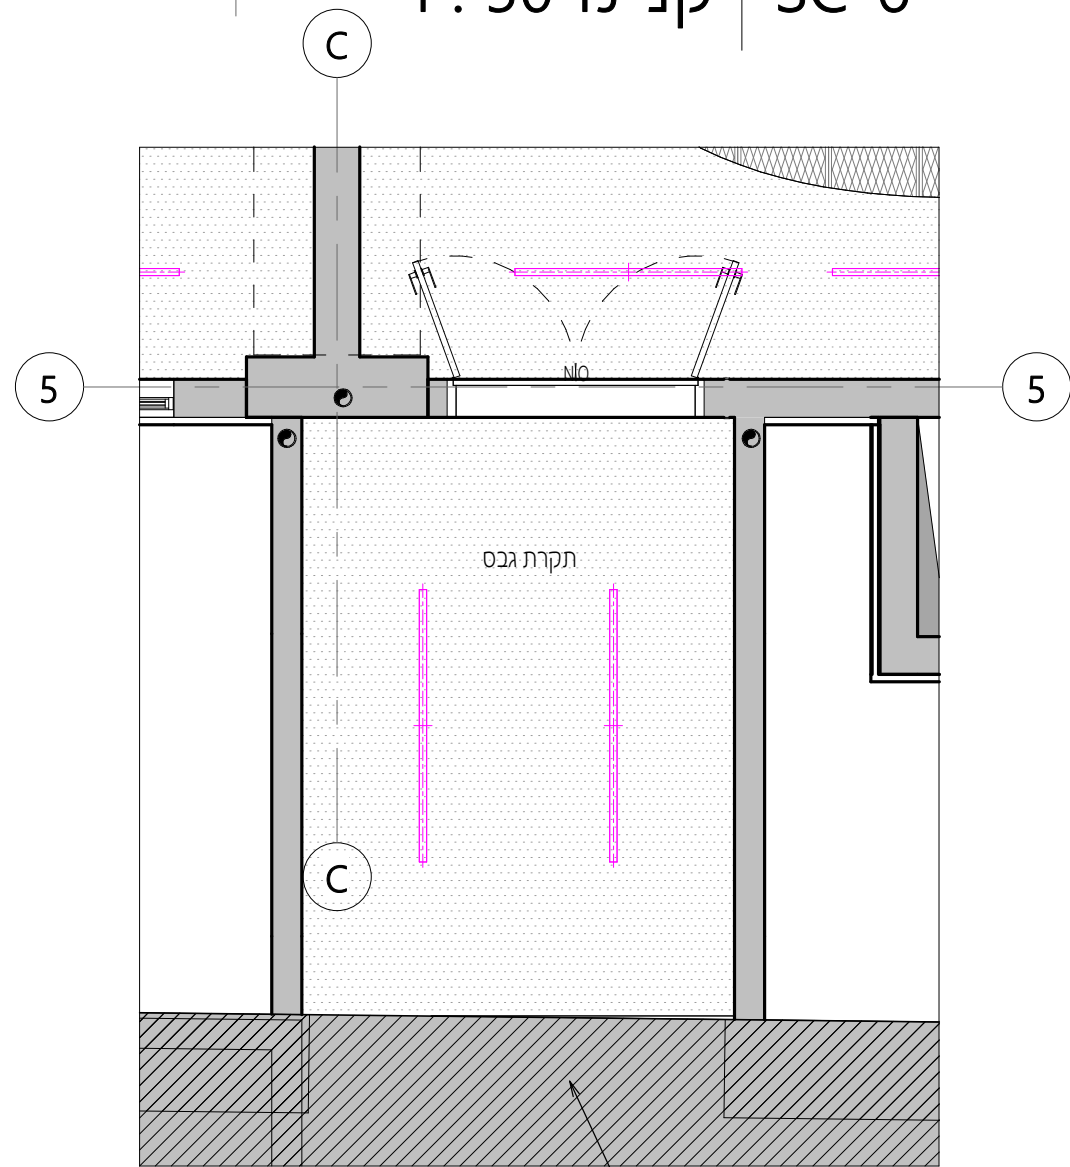

תכנית תקרה | קנ"מ 1 : 50

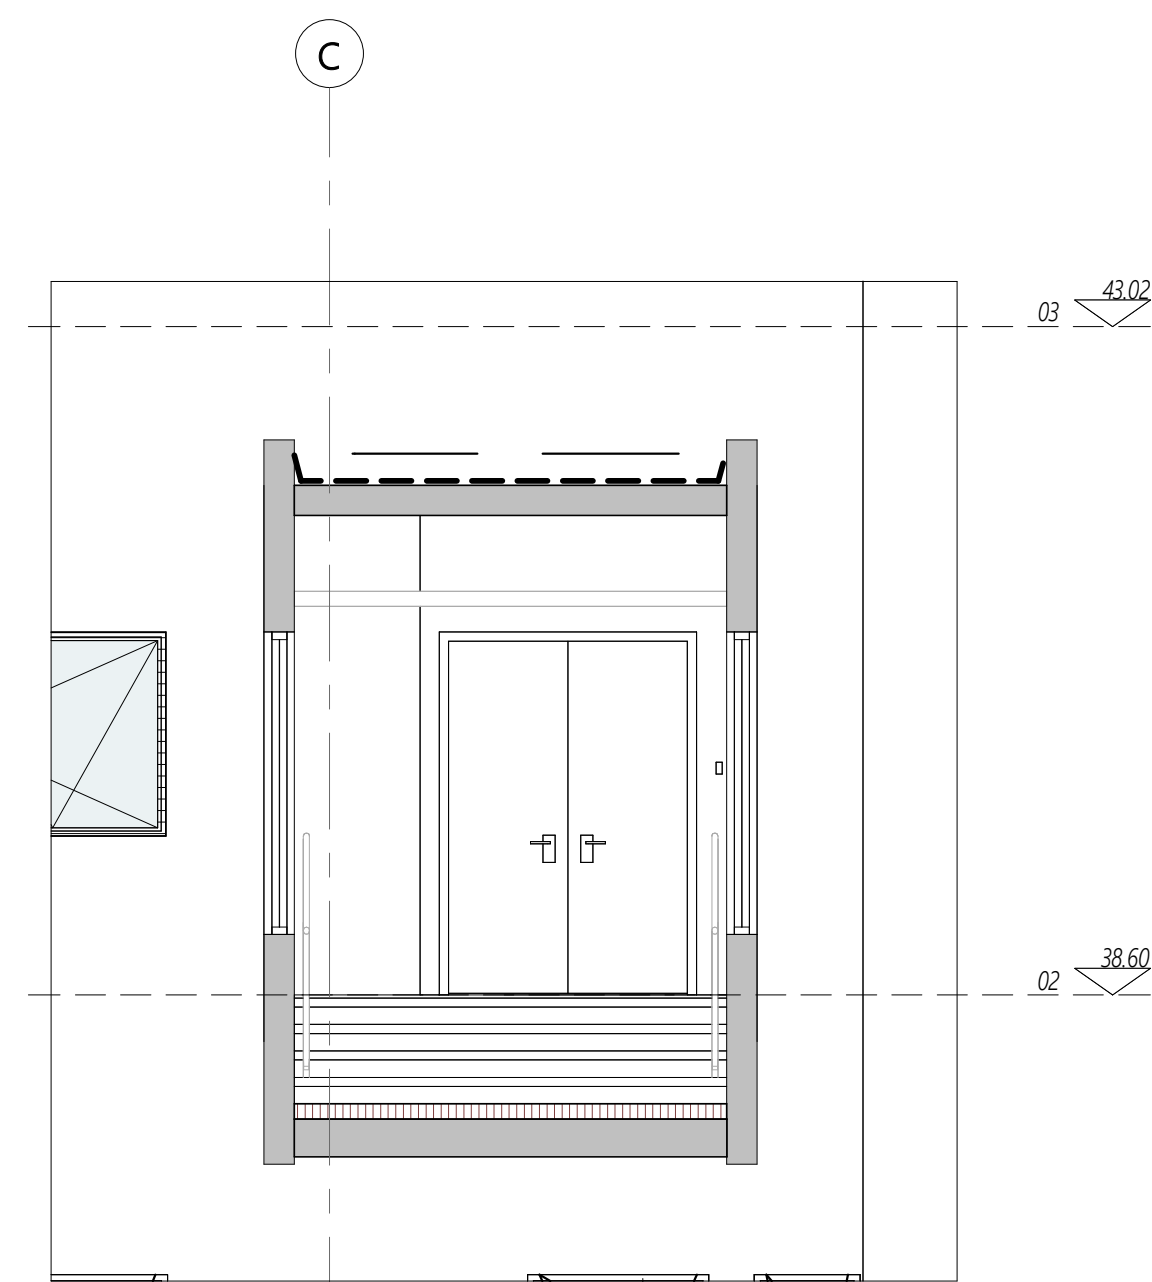

SC-7 קנ"מ 1 : 50

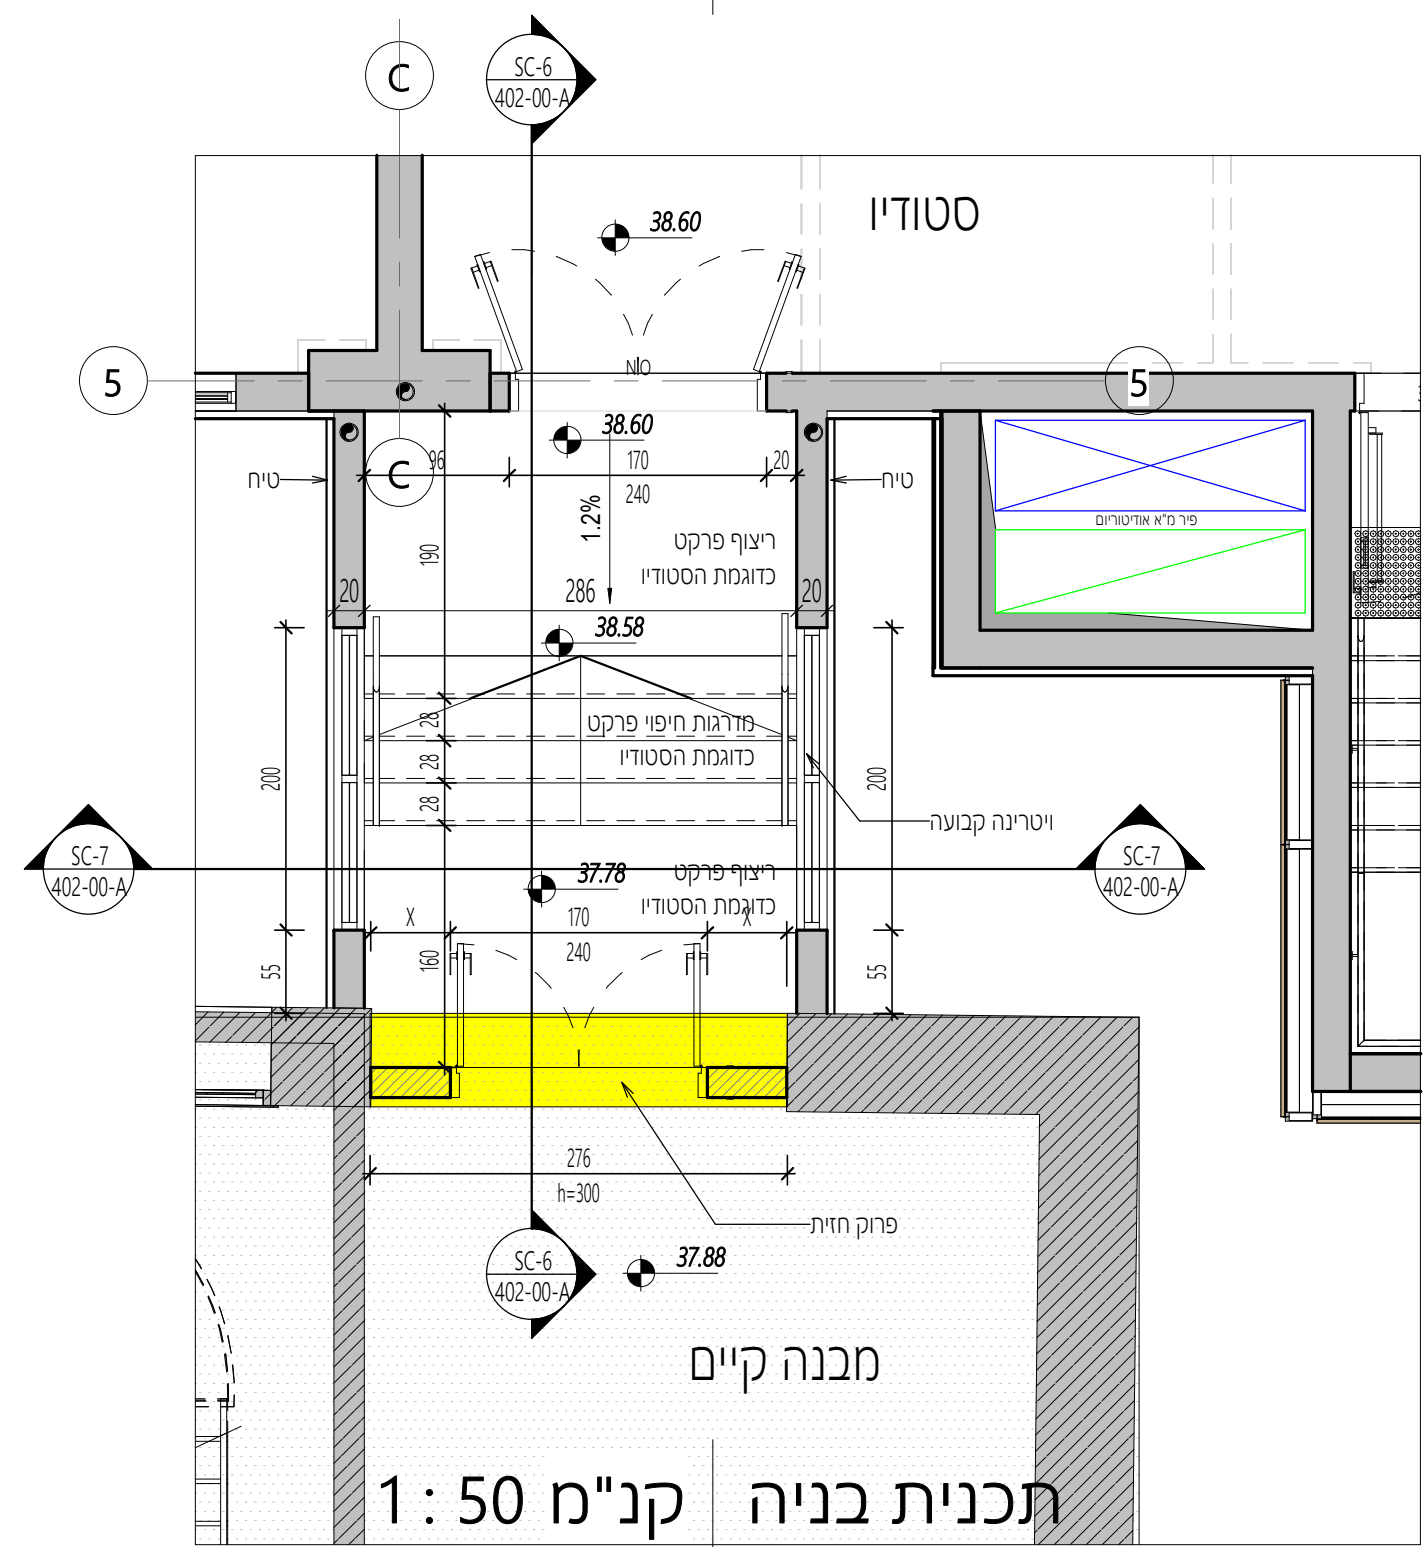

תכנית בניה | קנ"מ 1 : 50