



הערות כלליות:
א. תכנון השרותי לבידוק תכנית והאשטק במקום על המבצע לבקר את כל המידות ולהודיע למתכנן על כל שינוי או אי התאמה.
ב. אין לביצע מדידת י"י מדידה בשטחים.
ג. אין להשתמש כל שימוש בתכנית זו או ברישומי התכנון כה ללא אישור בכתב מהמתכנן.
ד. המפרט ואם ישנו שטח רשום במקום לשם האדריכל בתכנית זו נשט באחריות התכנית והמפקעות לתכנית.


תאריך	מס	תיאור
15/01/26	0	מצר

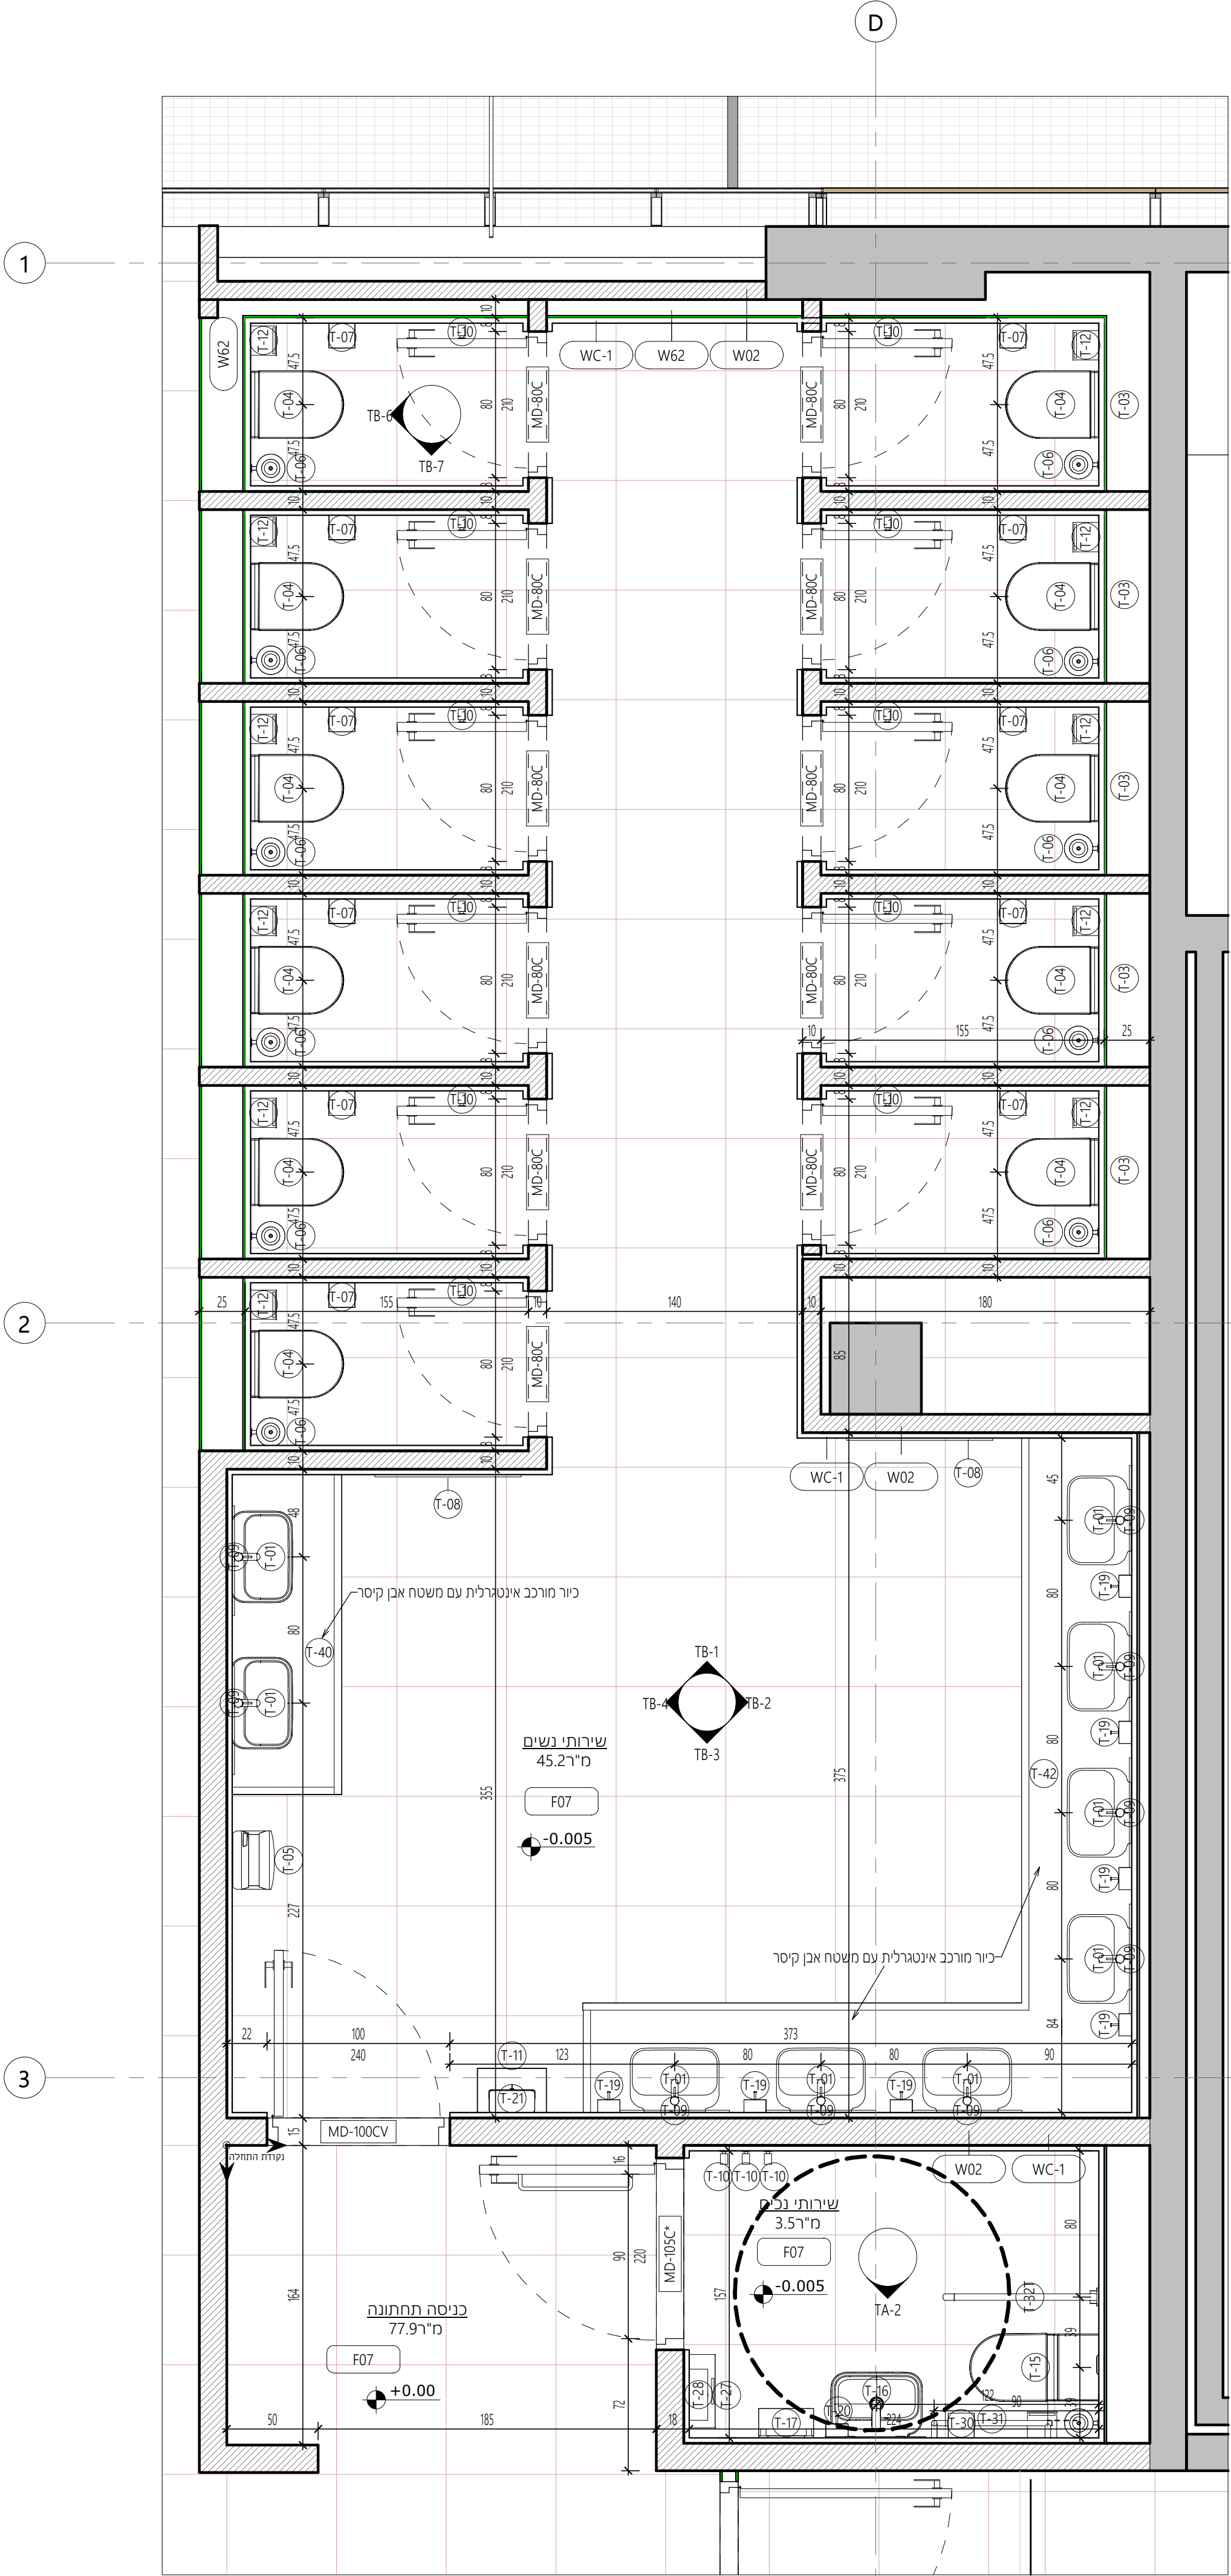


שרותי נשים-מרתף | קנ"מ 1: 25

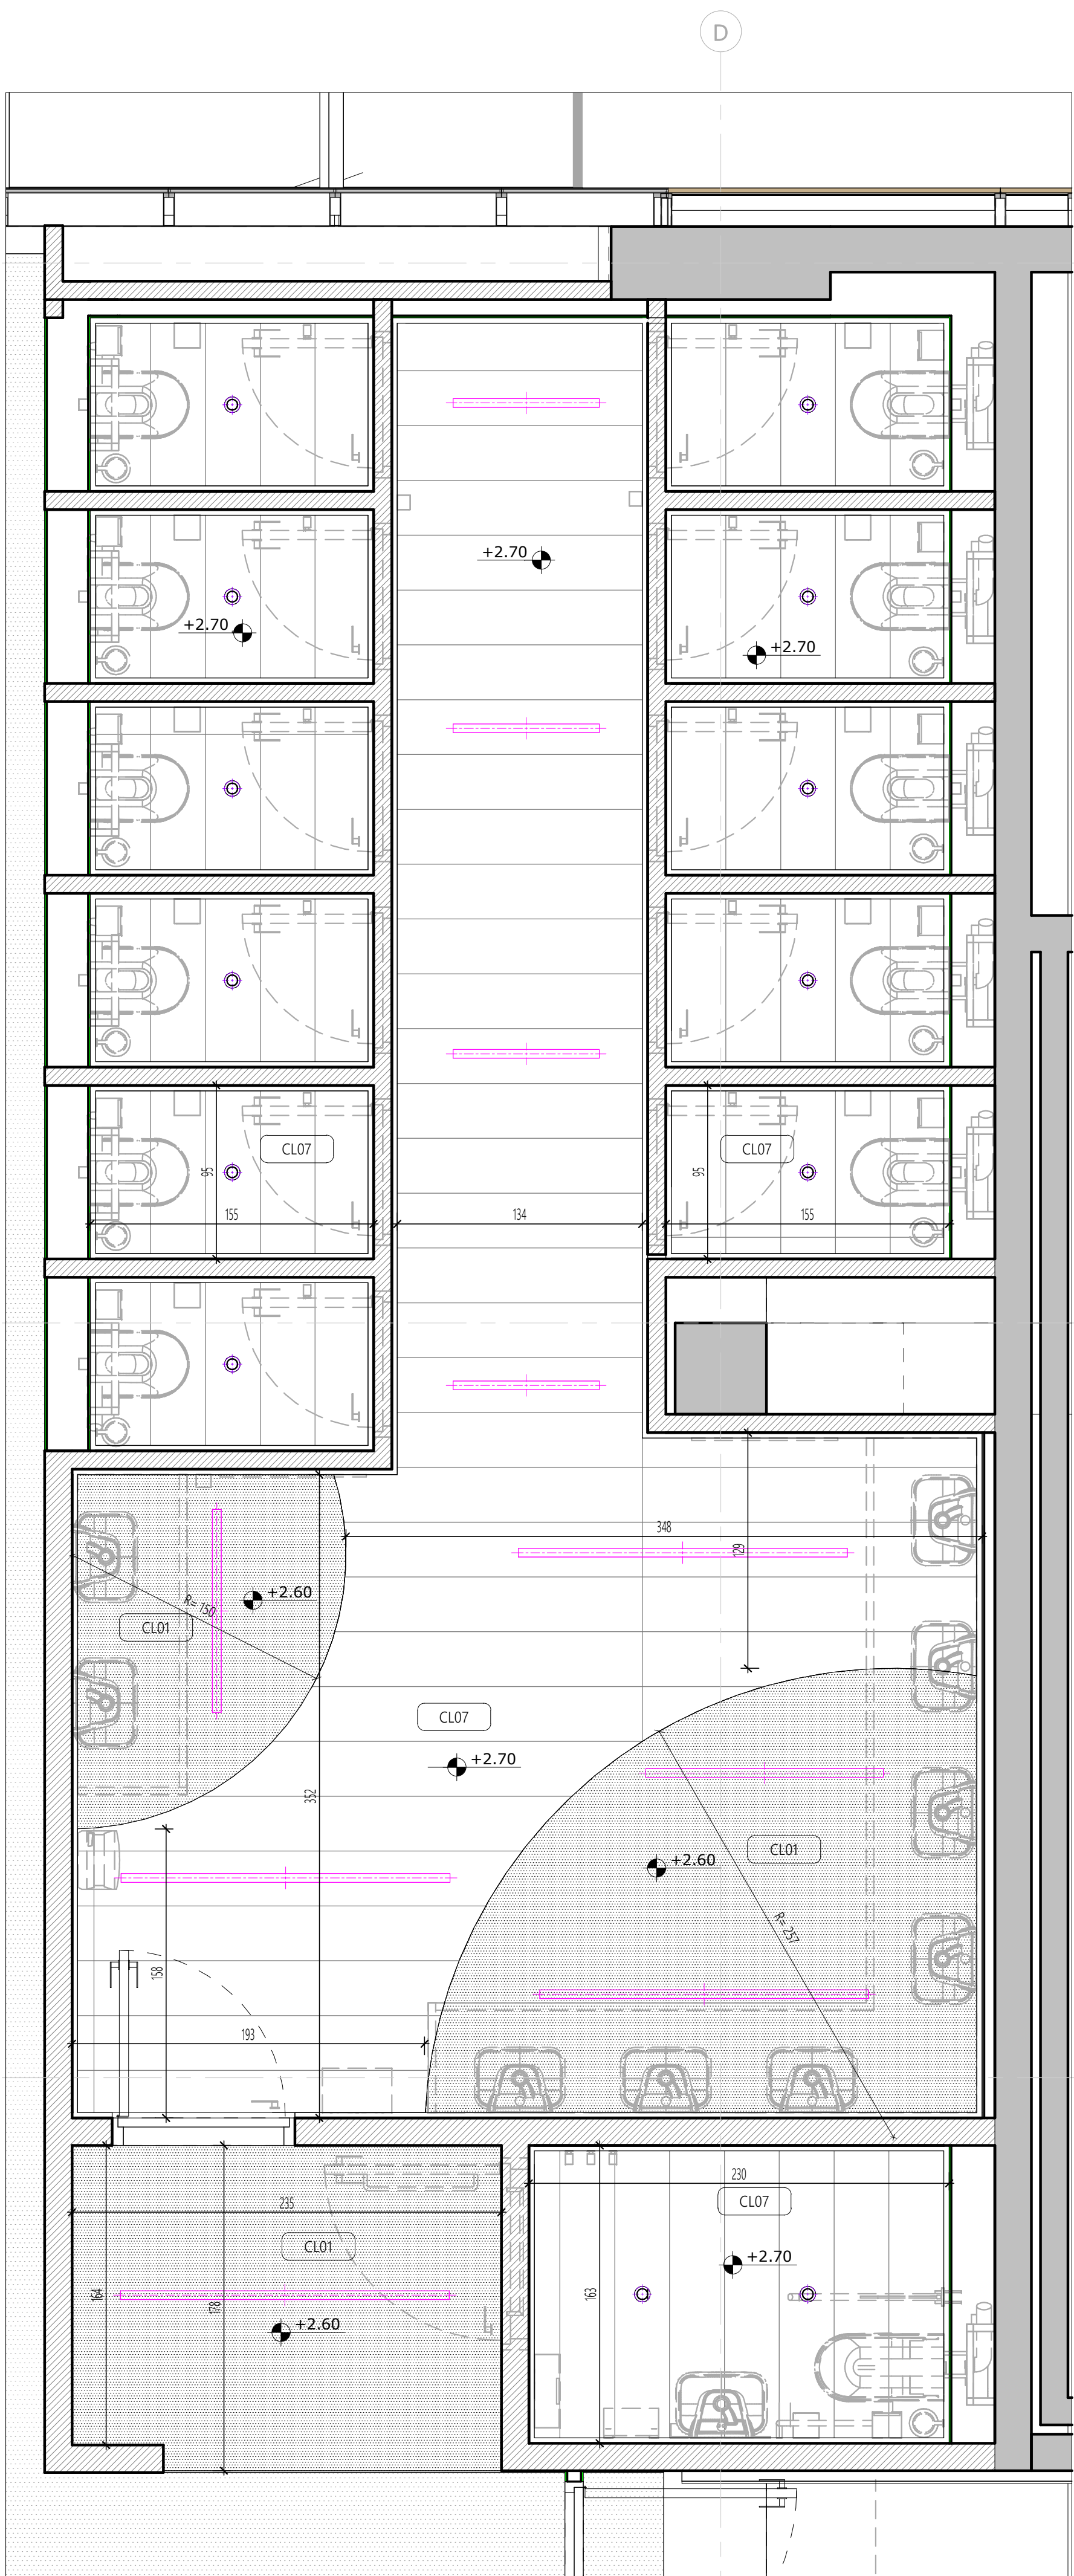


תקרת שרותי נשים מרתף | קנ"מ 1: 25

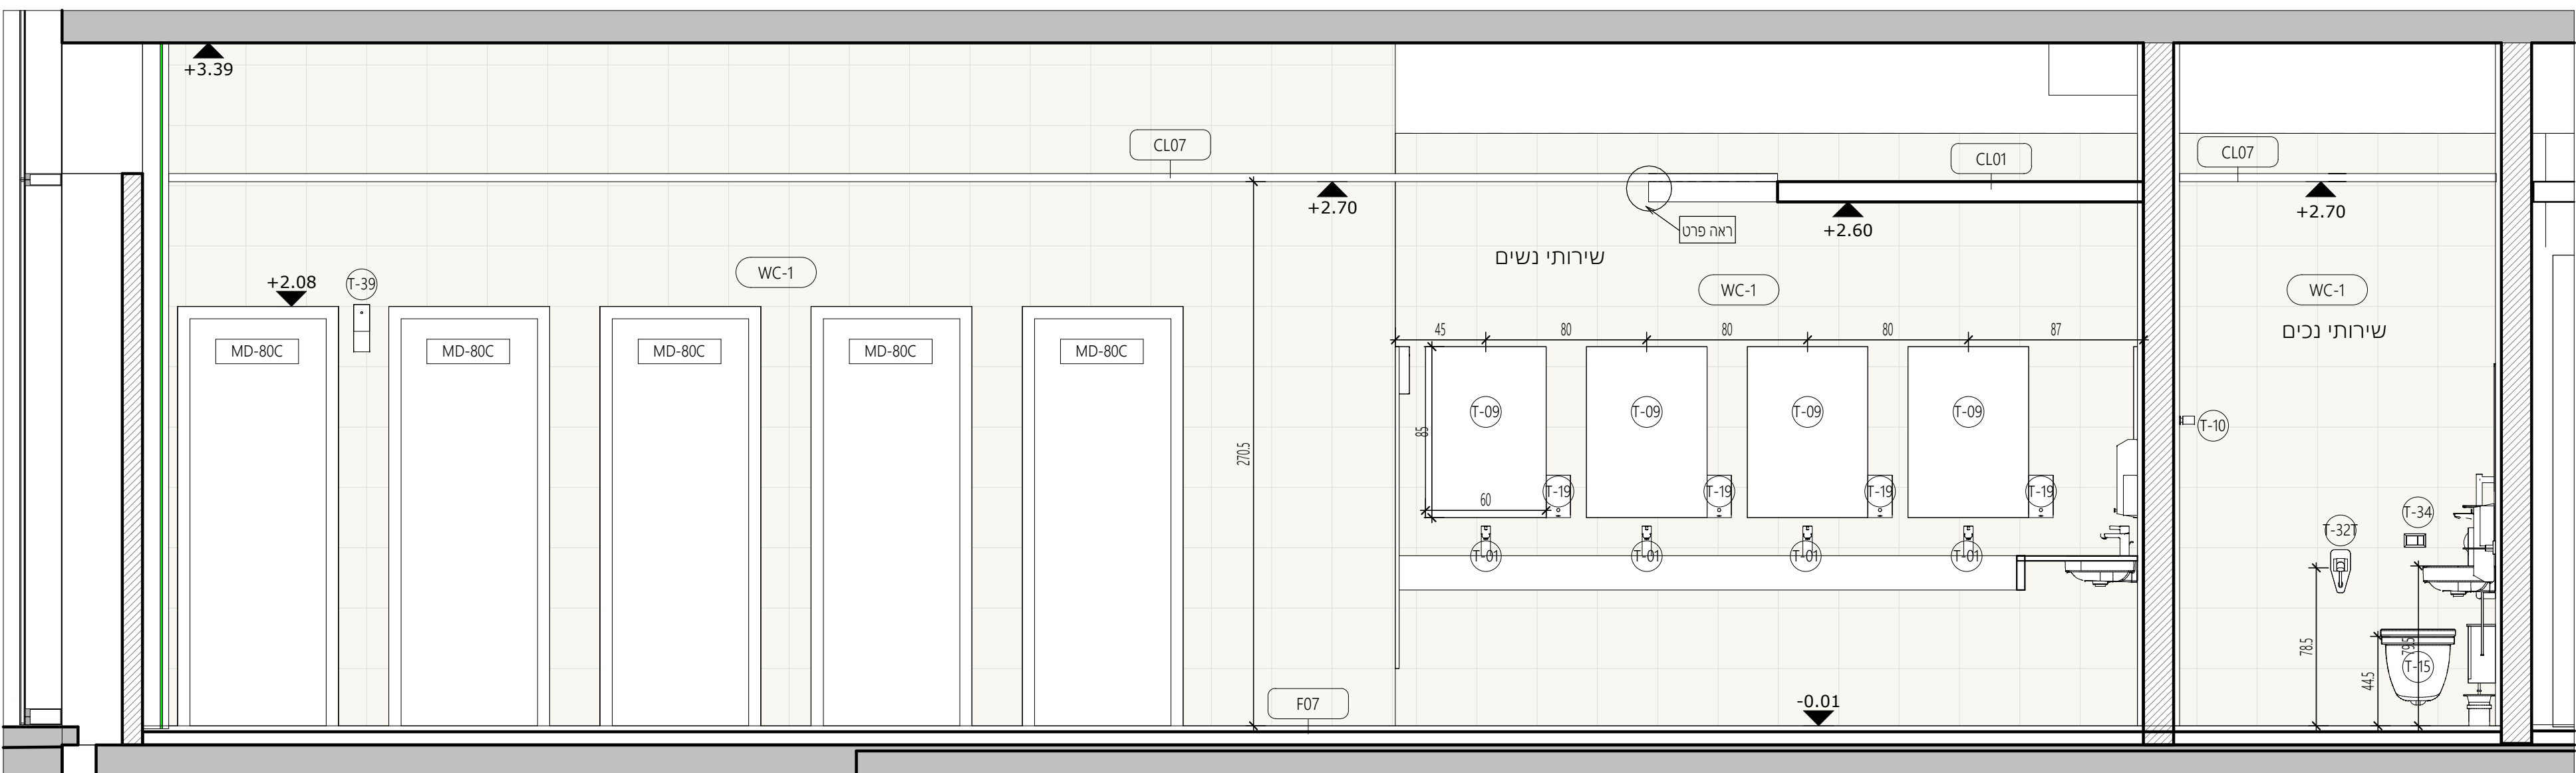


TB-2 | קנ"מ 1: 25

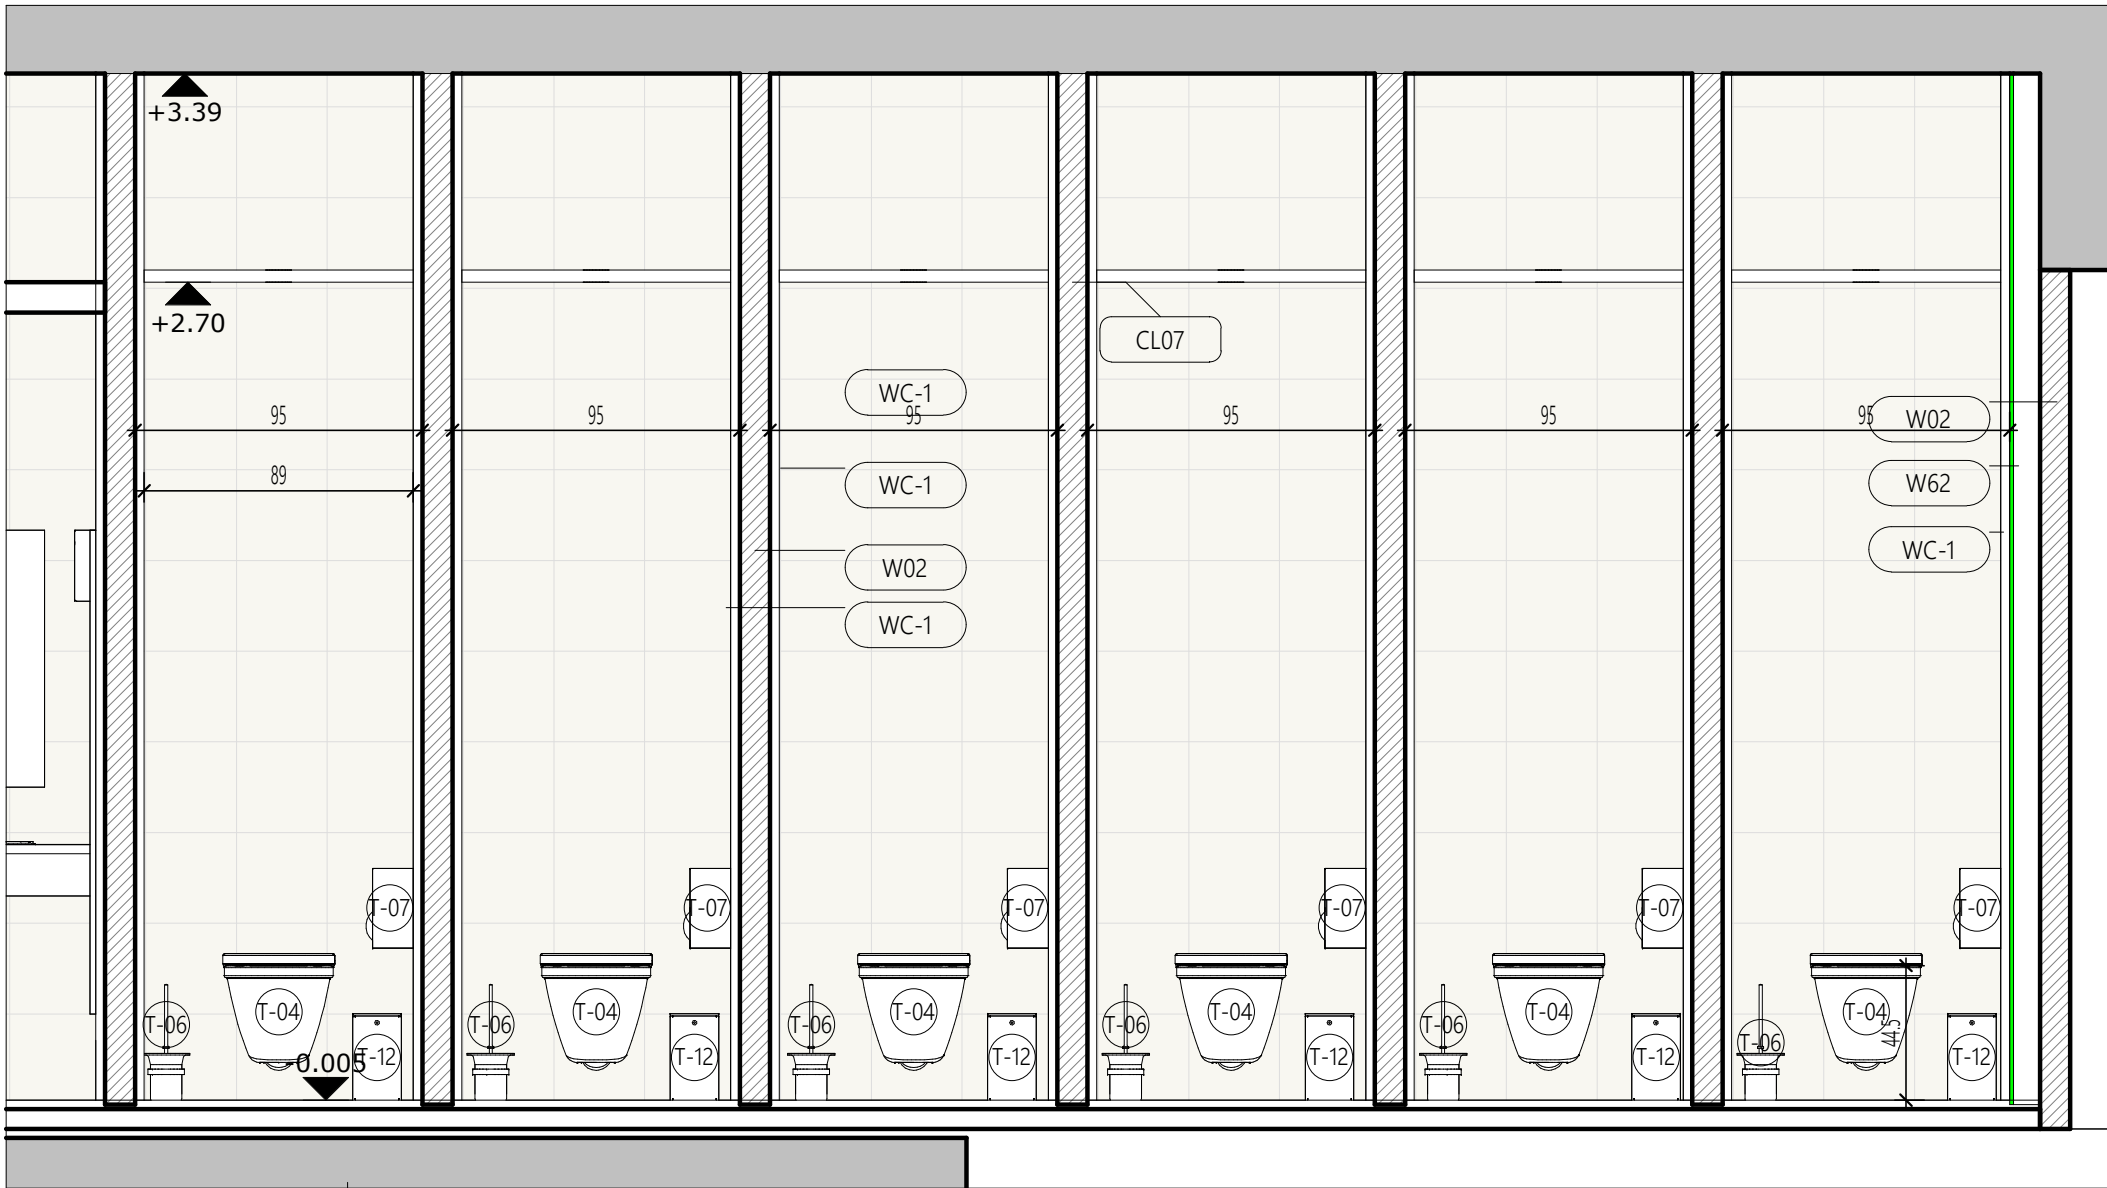


TB-6 | קנ"מ 1: 25

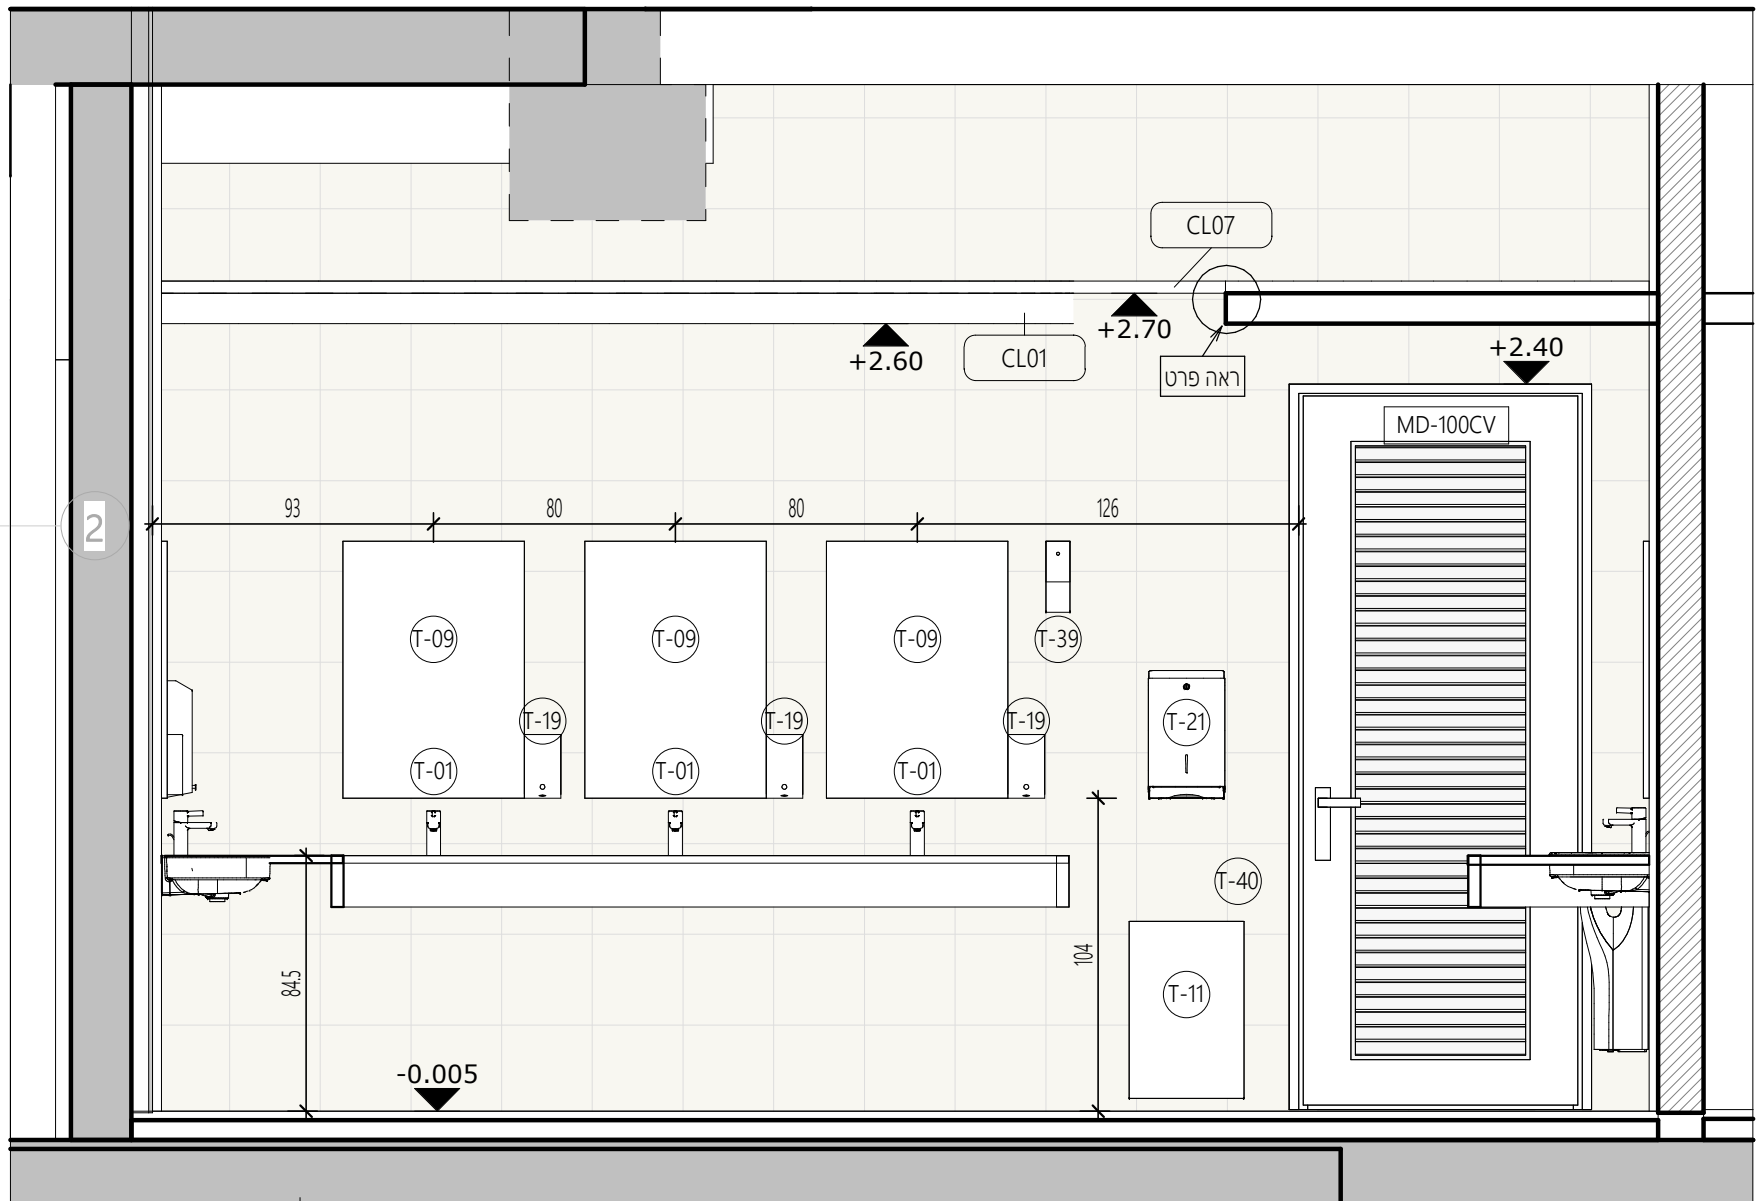


TB-3 | קנ"מ 1: 25

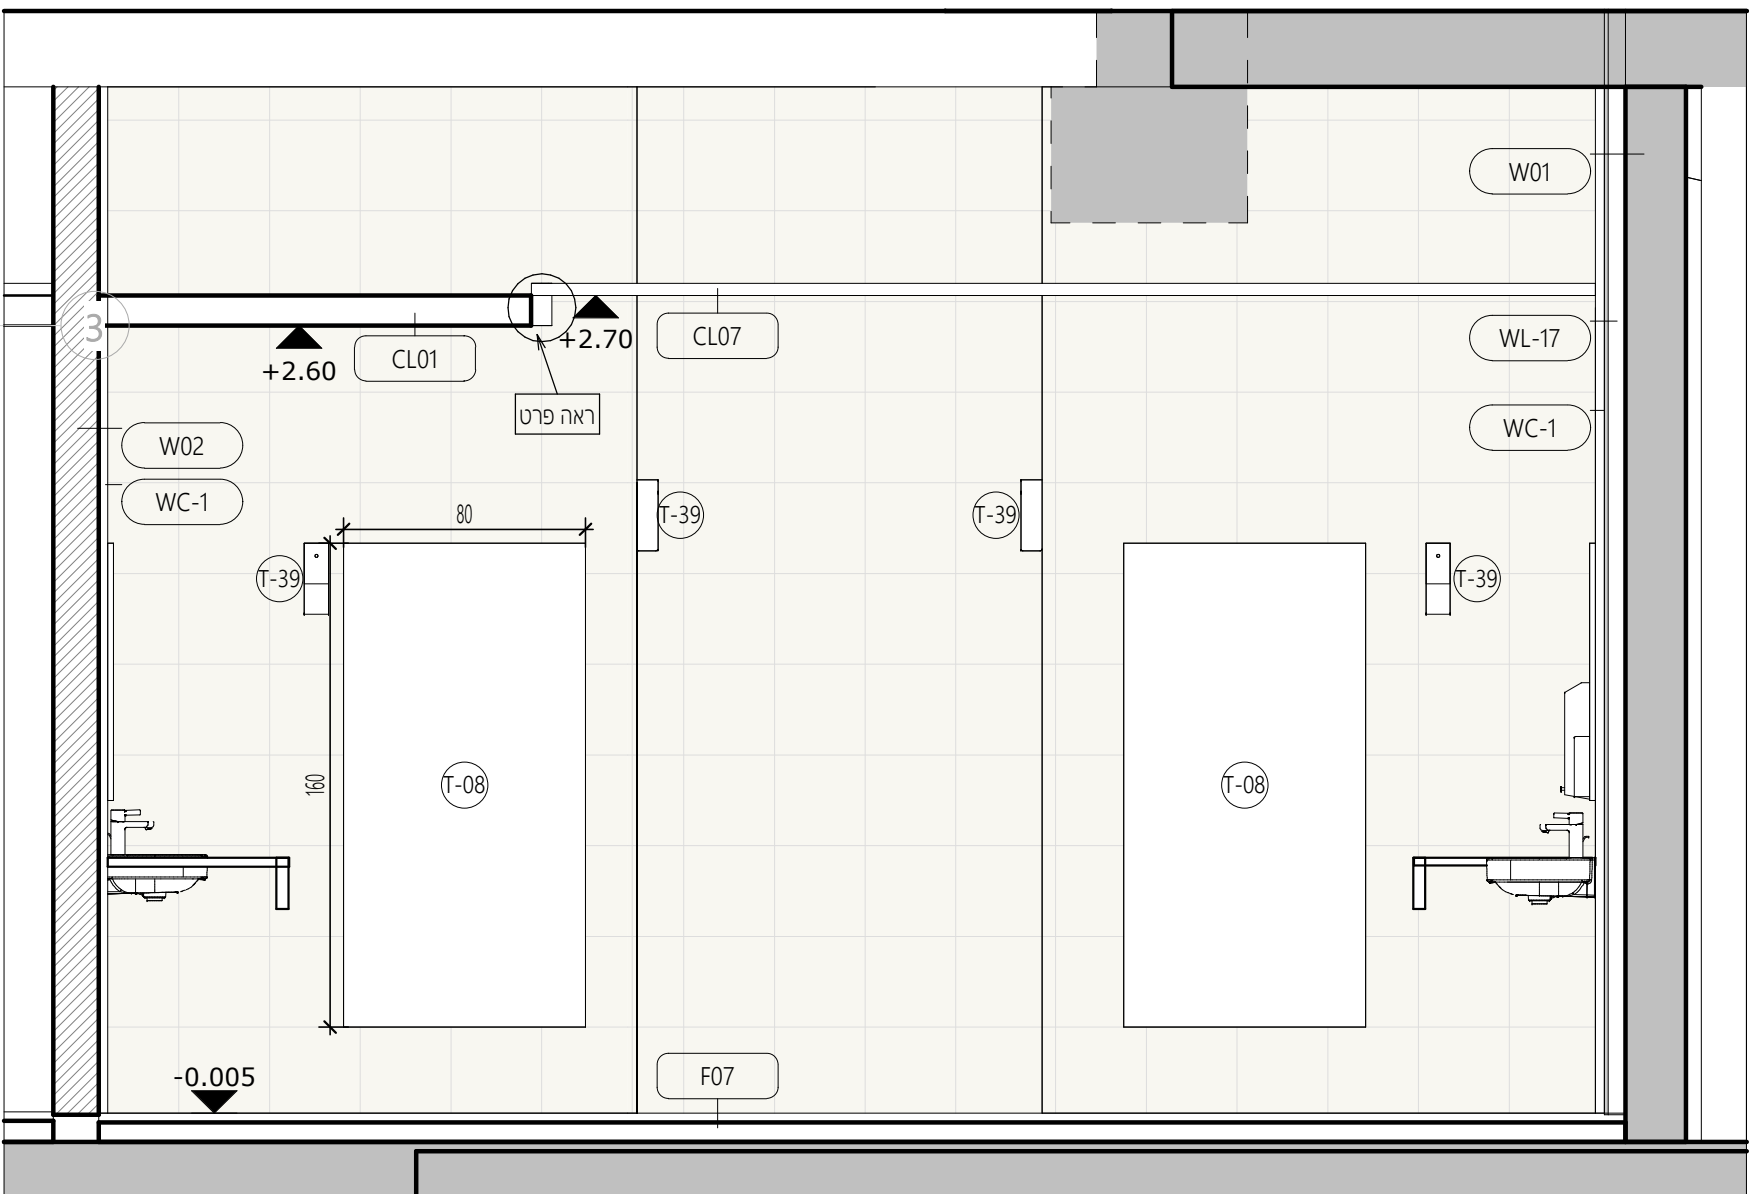


TB-1 | קנ"מ 1: 25

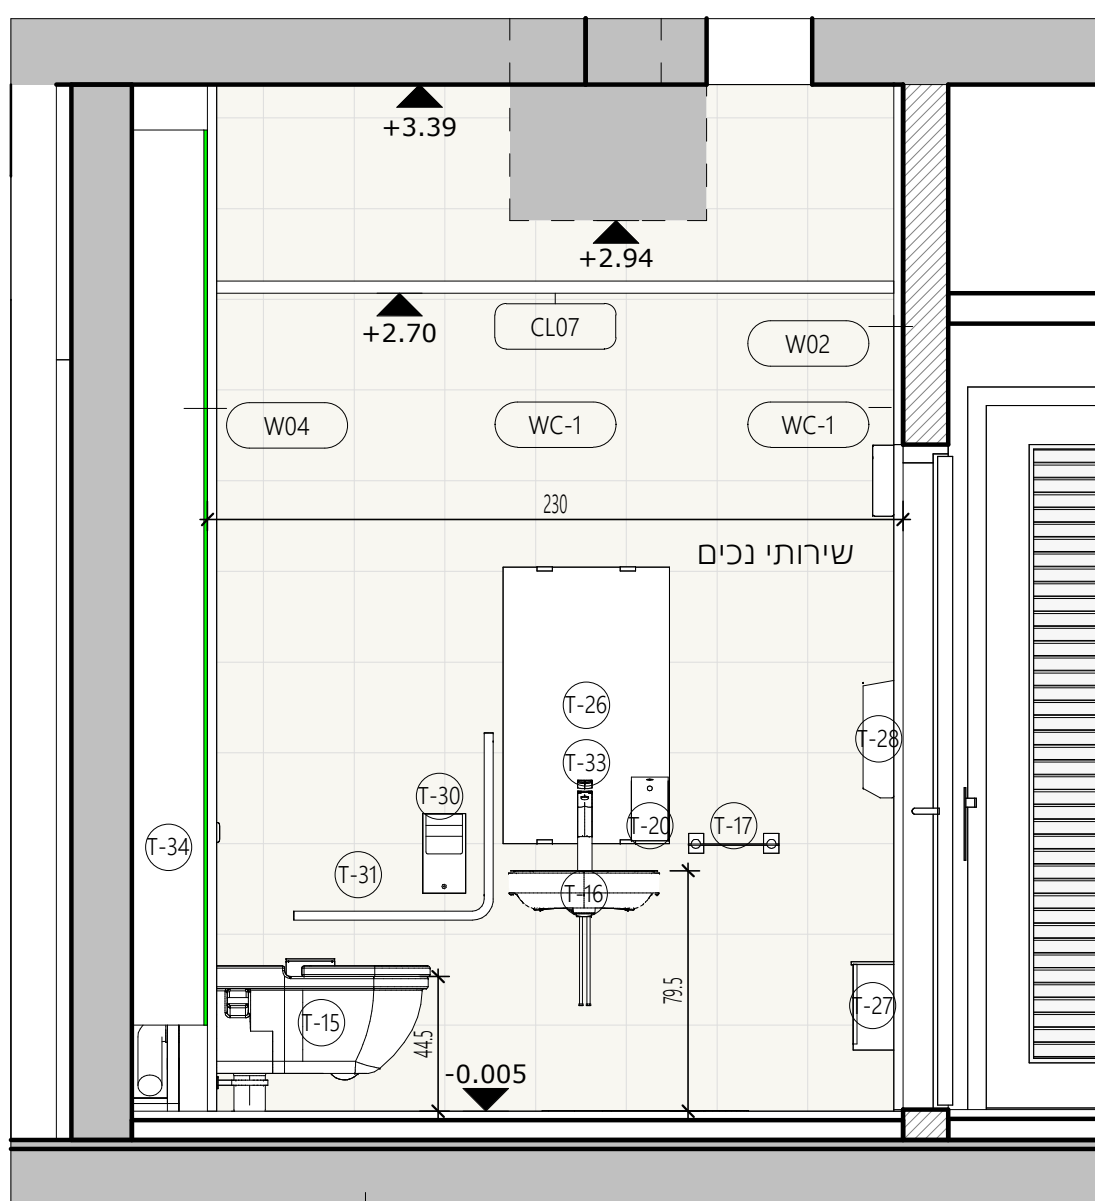

TA-2 | קנ"מ 1: 25

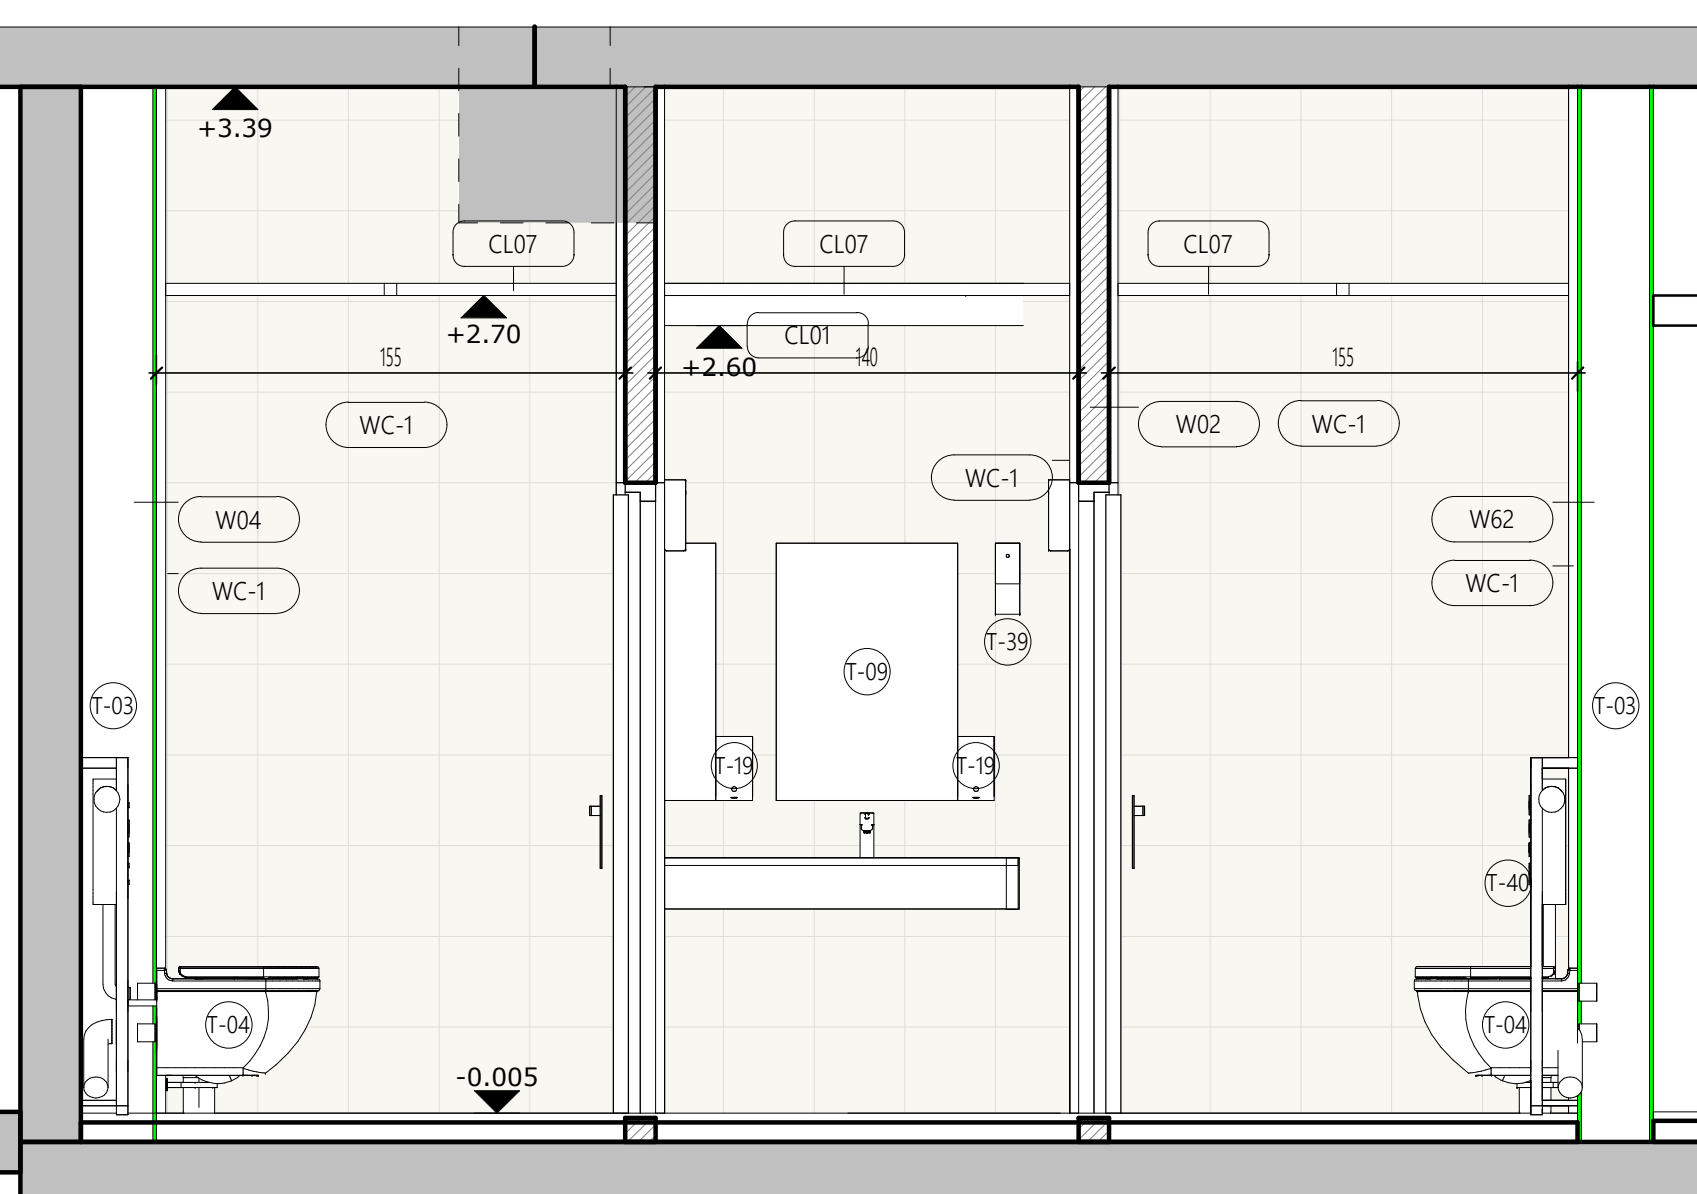

TB-7 | קנ"מ 1: 25

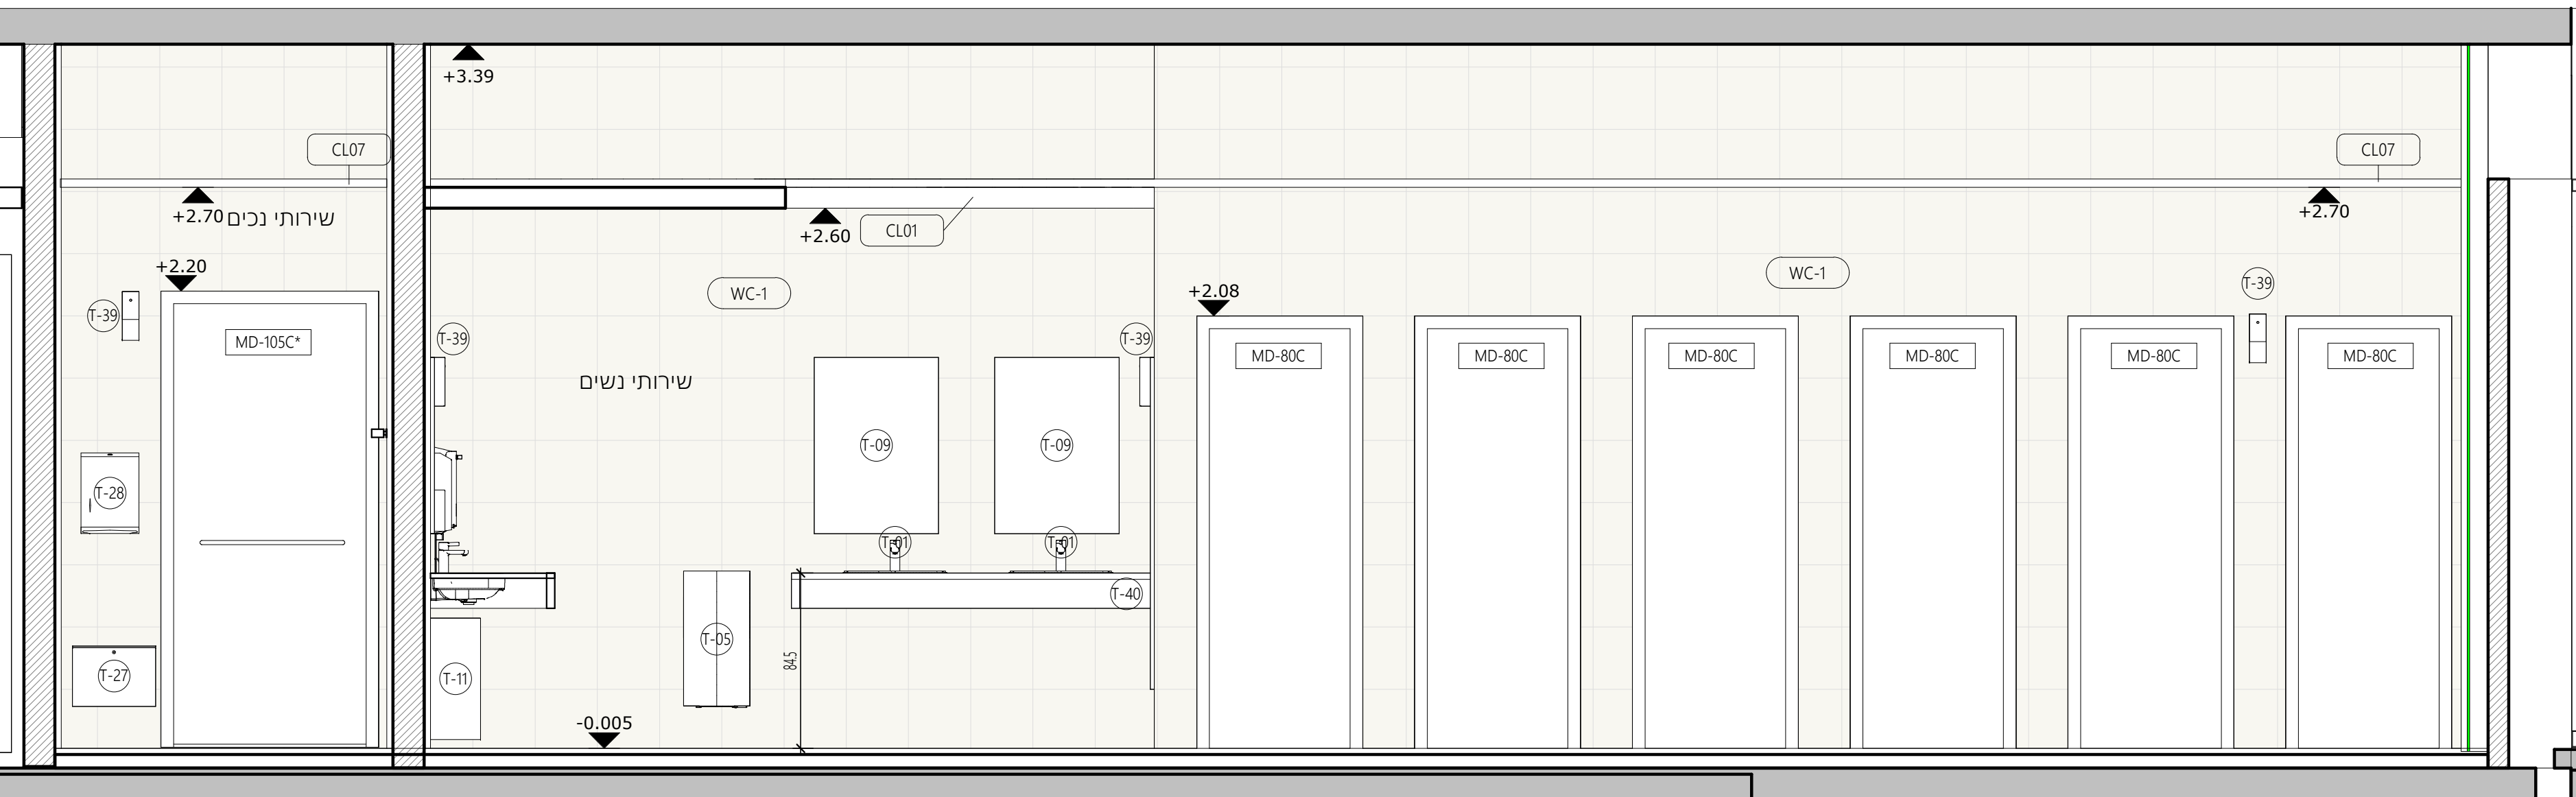

TB-4 | קנ"מ 1: 25

