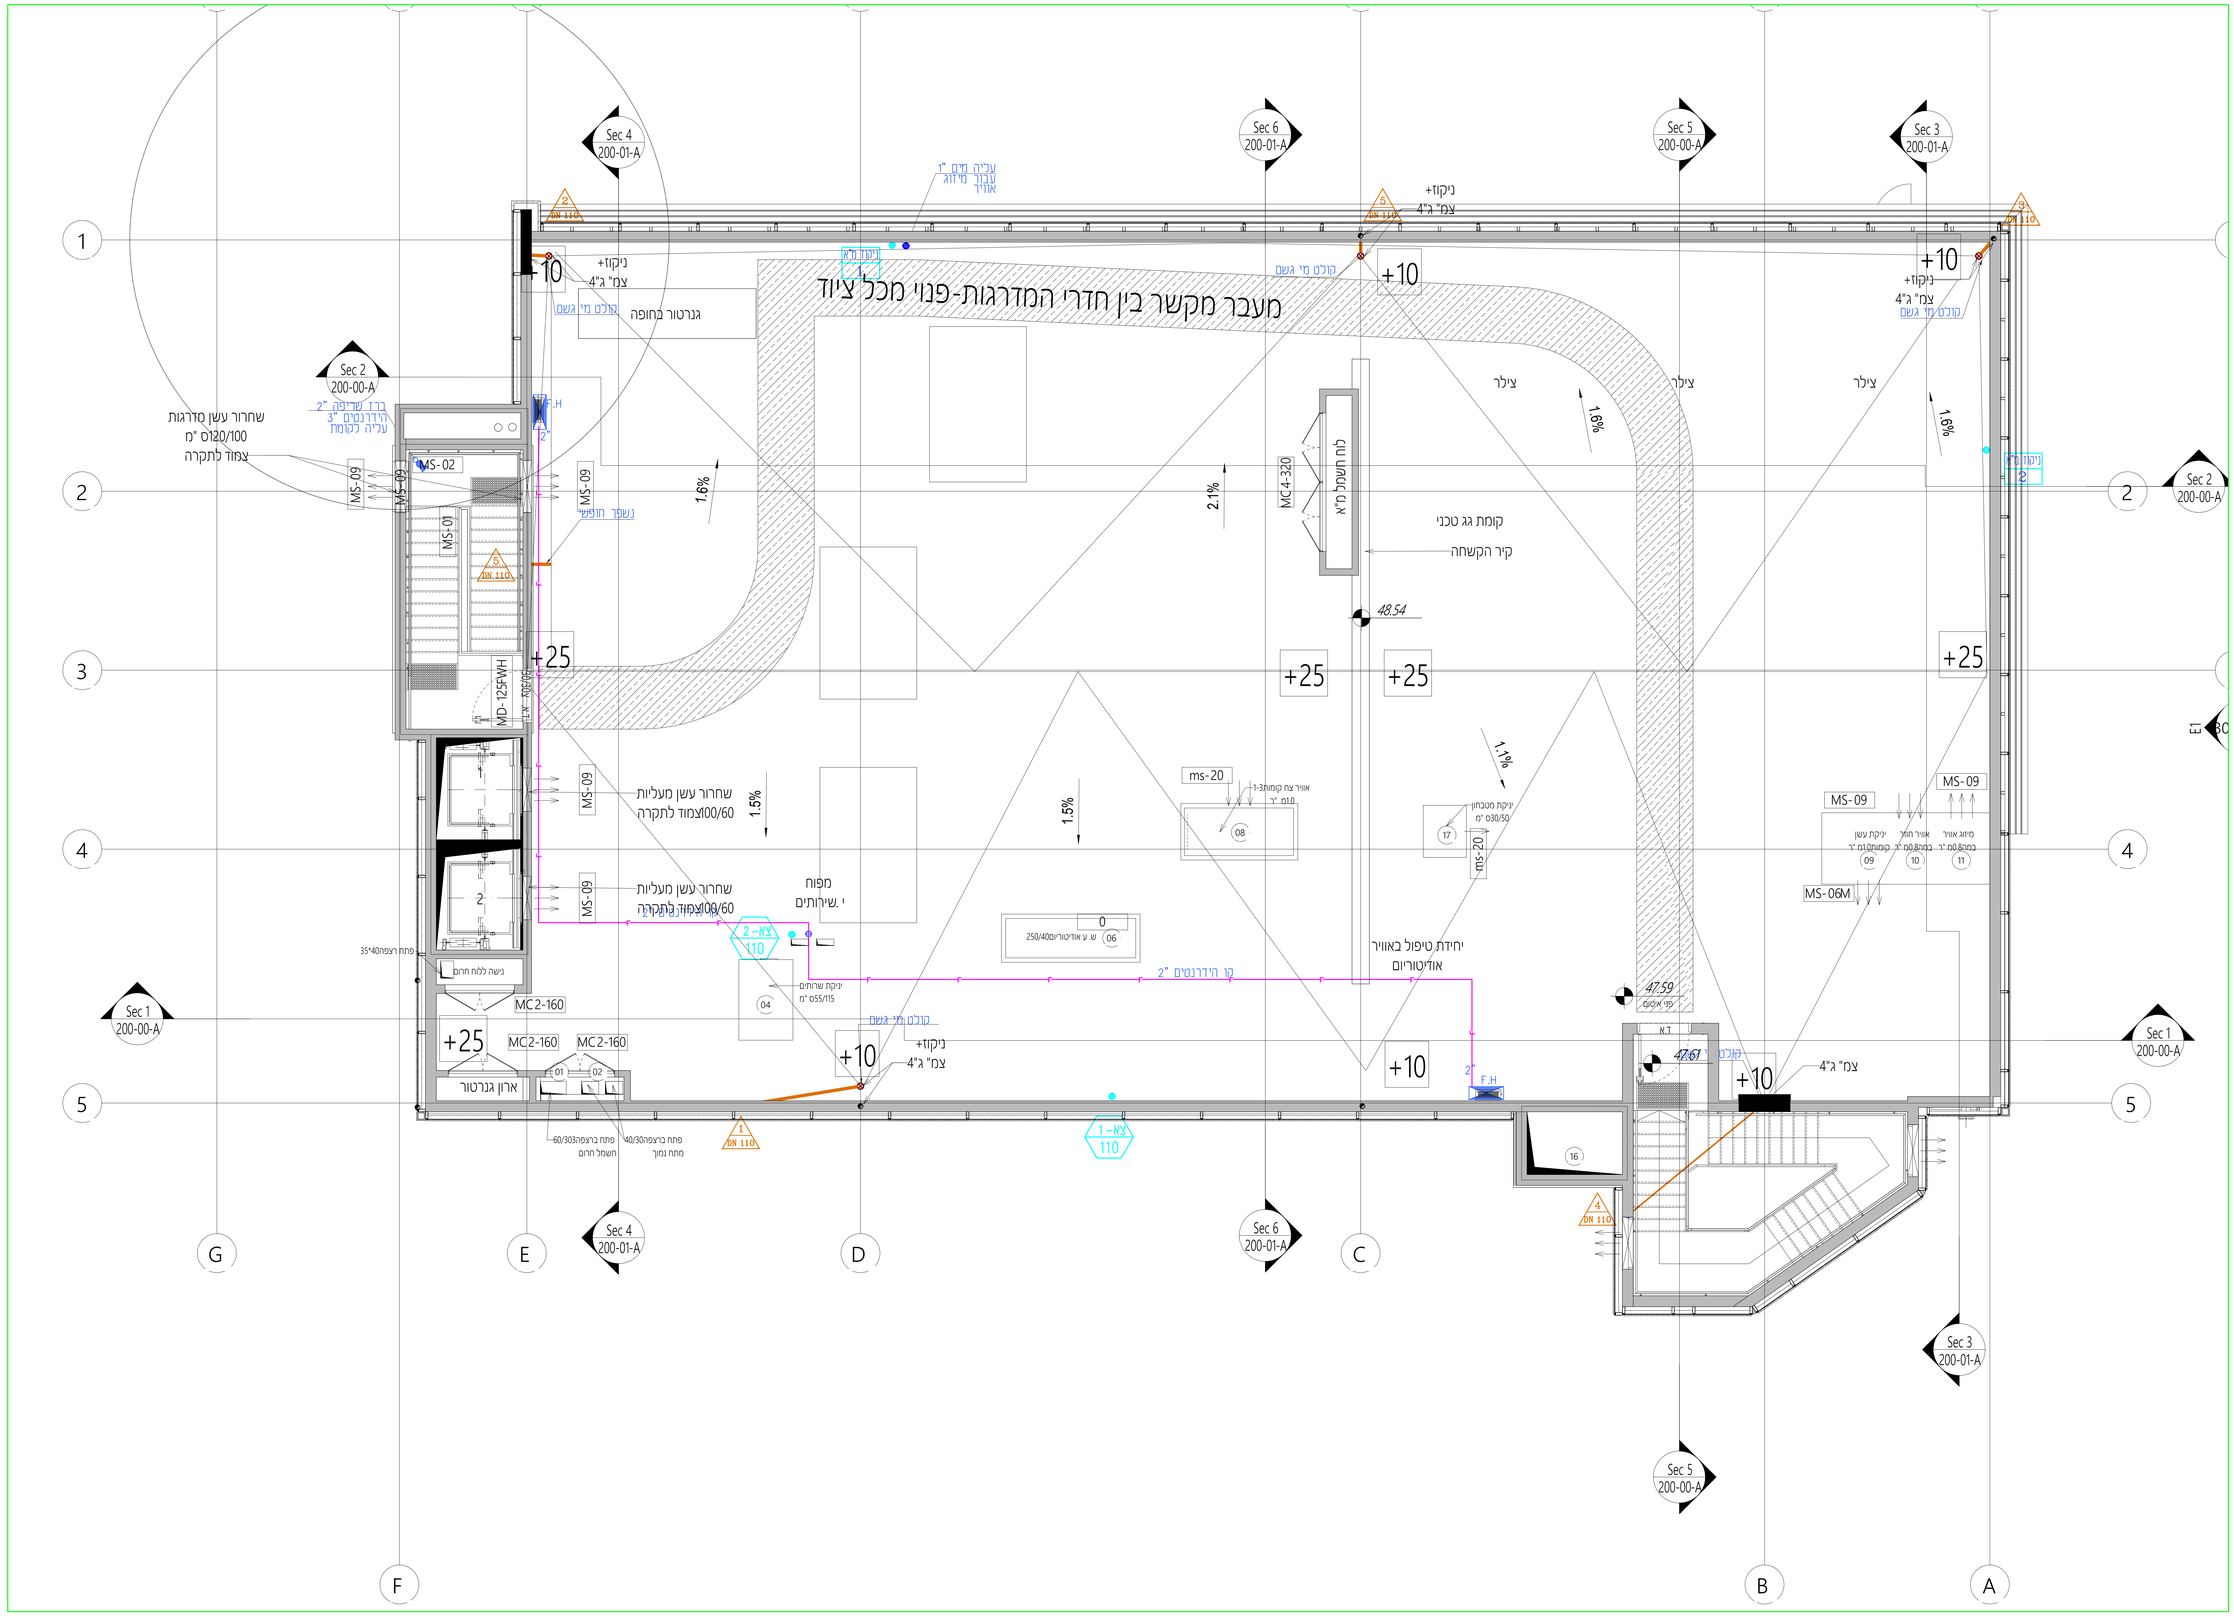

מקרא

- קולטן ביוב
- צינור אויר
- צ.מ.ג."4
- קו ביוב
- קו שופכין דכוחין
- מים קרים
- מים חמים
- מים חמים חוזרים
- כבוי אש והידרנטים
- קו ניקוז מזגנים
- עמודת כבוי אש
- טופסת בטורת
- מחסום רצפה
- מחסום רצפה

10		
9		
8		
7		
6		
5		
4	11.12.25	למכרז
3	24.06.25	למכרז, עדכון לפי תוכנית אדריכלית חדשה
2	11.11.24	למכרז
1	27.10.24	למכרז
מהדורה	תאריך	תיאור השינוי

שם האדריכל
פלג אדריכלים
03-6887001 :מ
03-6887002 :פ
713 מיקוד
רמת גן, 4586384

התוכנית נערכה ע"י הבנו אינו האחראים העמדתם בהתאמה הנדסה והתכנון בישראל

שם הפרויקט

מכון וינגייט
מבנה רב תכליתי

שם התוכנית

גג
מערכות תברואה וכיבוי אש

לעיון	למכרז	לביצוע

מכון	מיכאל	שרטט	ראיסה
תאריך	16.09.24	מס'	2319
מהדורה	4	קנ"מ	1 : 50
סרטוט	80/100	מס' תוכנית	06P
מספר פרויקט	2319		

הלמן מהנדסים יועצים בע"מ
בית אילון, הרשון 10 בני ברק 51203
טל. 03-6162499 ,0525 03-6162495
MICHAEL@HELMAN.CO.IL