חד-קווי חשמל

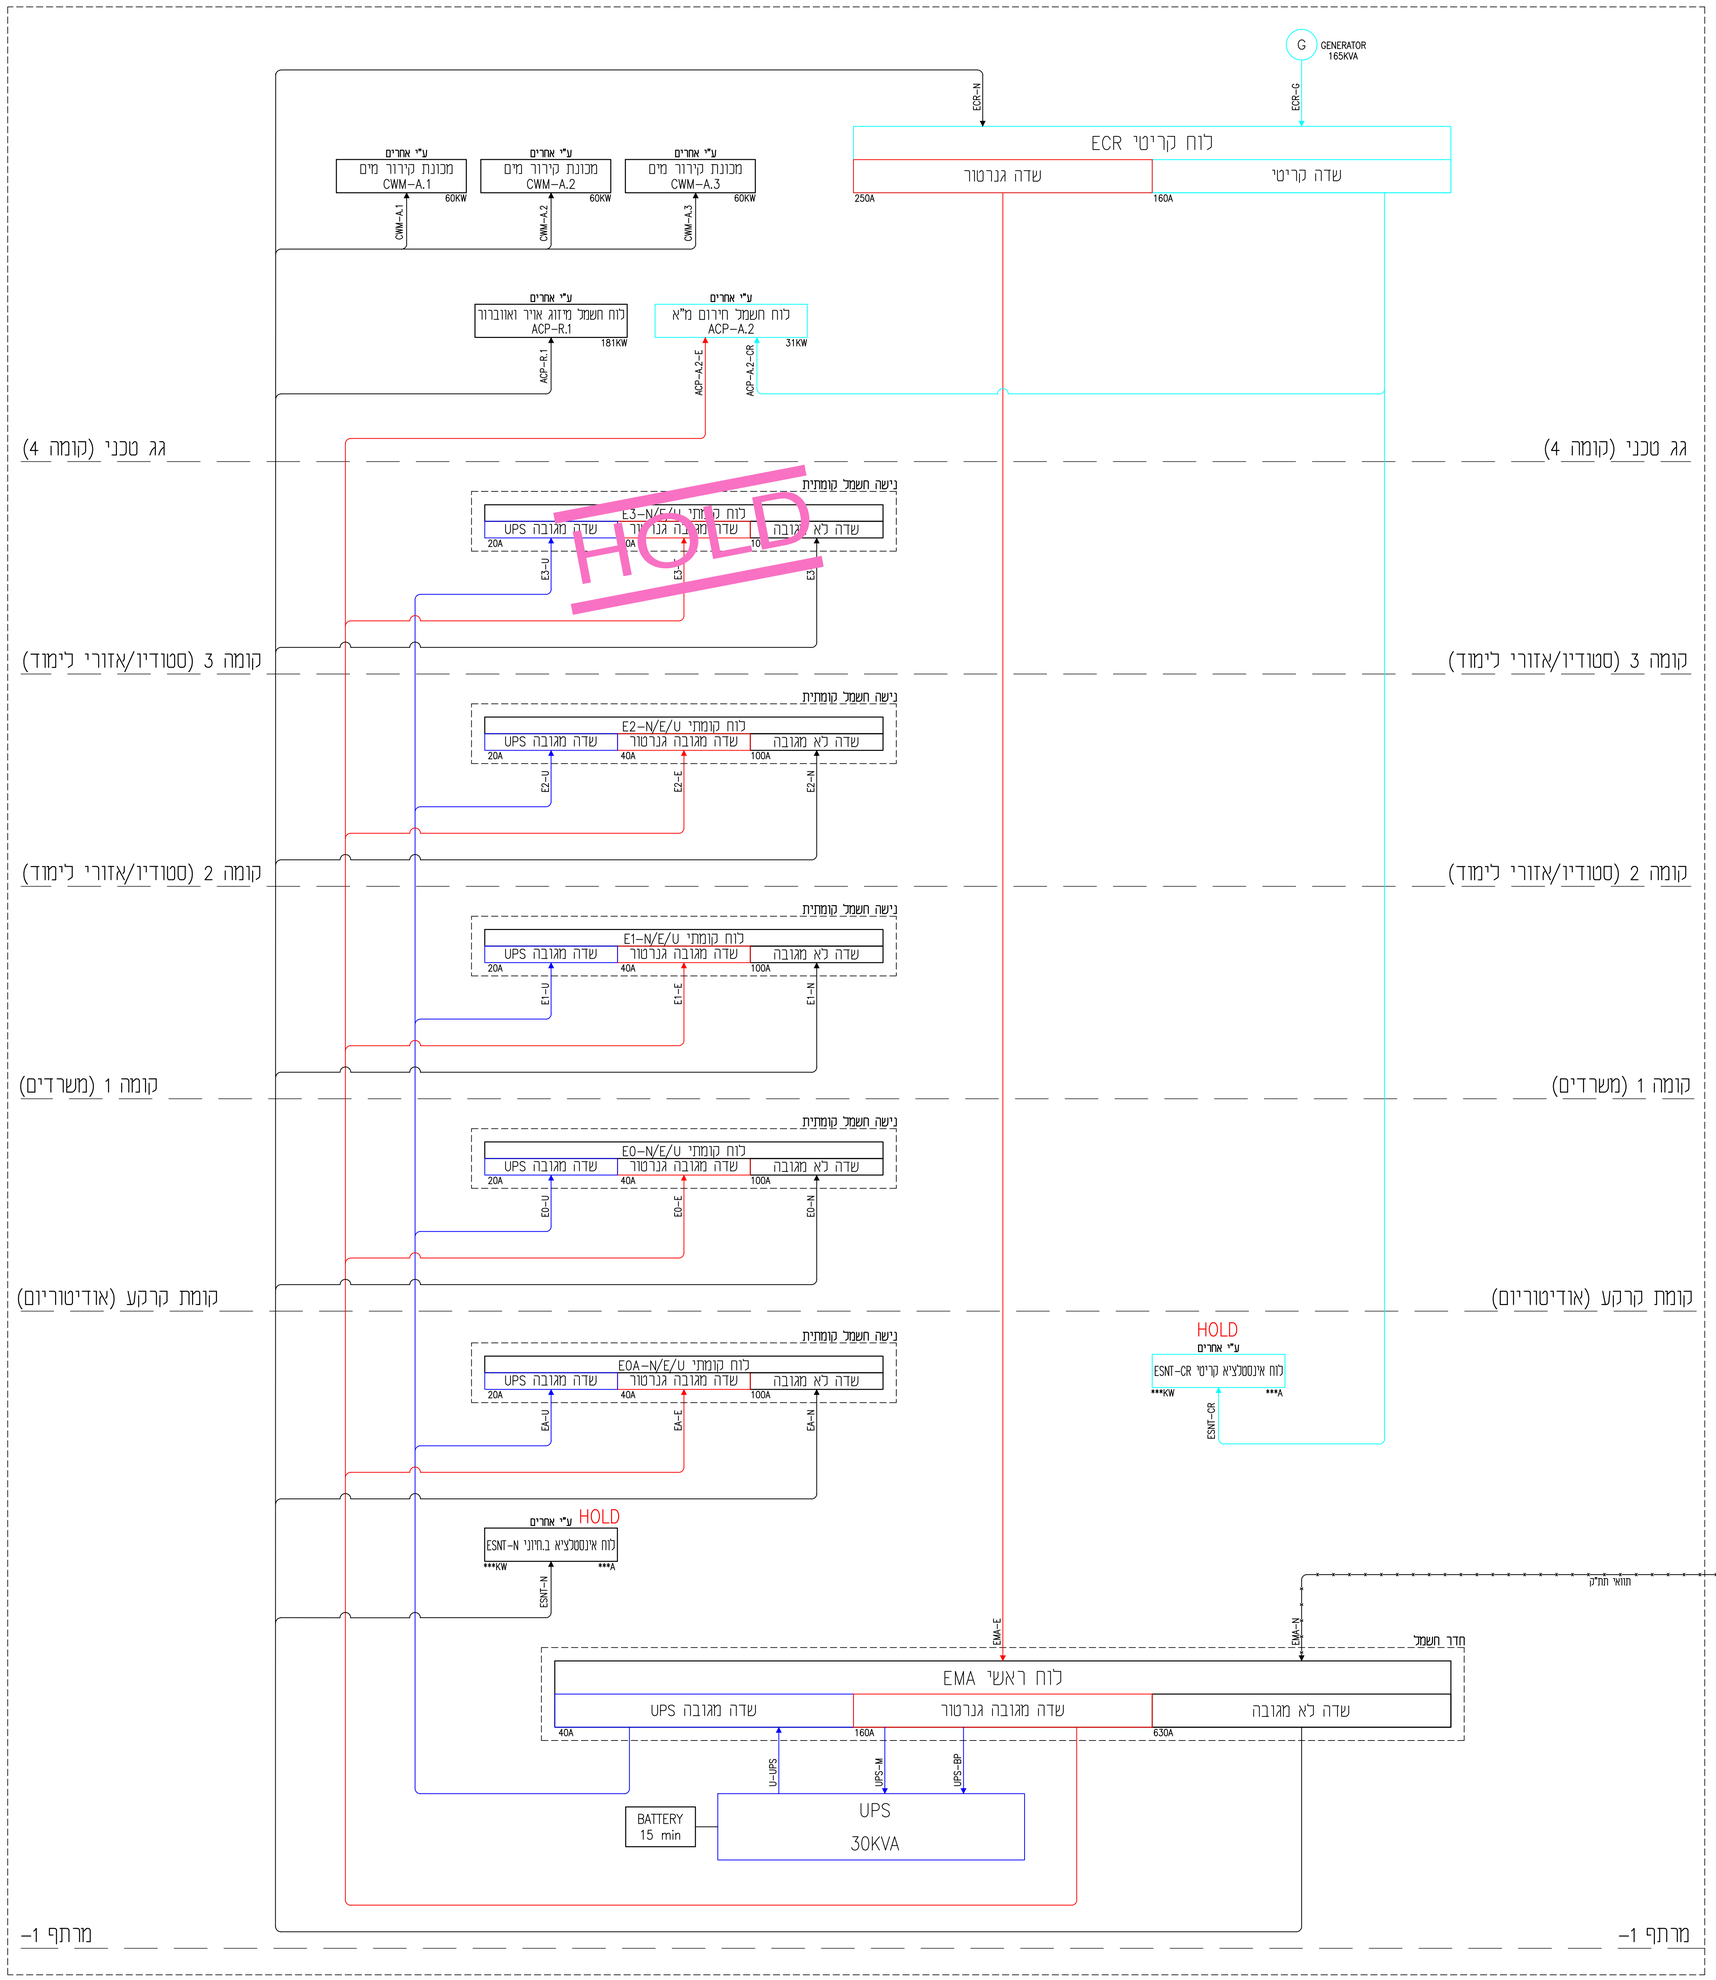

מקרא צבעים

- מסכול לא מגובה (תת"ק)
- מסכול לא מגובה
- מסכול מגובה גנרטור
- מסכול קריטי
- מסכול UPS

הערות כלליות:

א. המפצע אחראי לבדיקת התכנית והתאמתן במקום, על המבצע לבנר את כל הפרטים והנתונים כמתבנו על כל טעות או אי-התאמה.

ב. אין לקבוע מידות עפ"י מדידה בשרטוטים.

ג. אין לעשות כל שימוש בתכנית זו, או ברעיונות הגלומים בה, ללא אישור בכתב מעמתבנו.

ד. הביצוע, אך ורק עפ"י תכנית מאושרת לביצוע.

הערות נוספות:

תפוצה

| תוצ | מבצע | מבקר | מנהל | מנהל | מנהל