
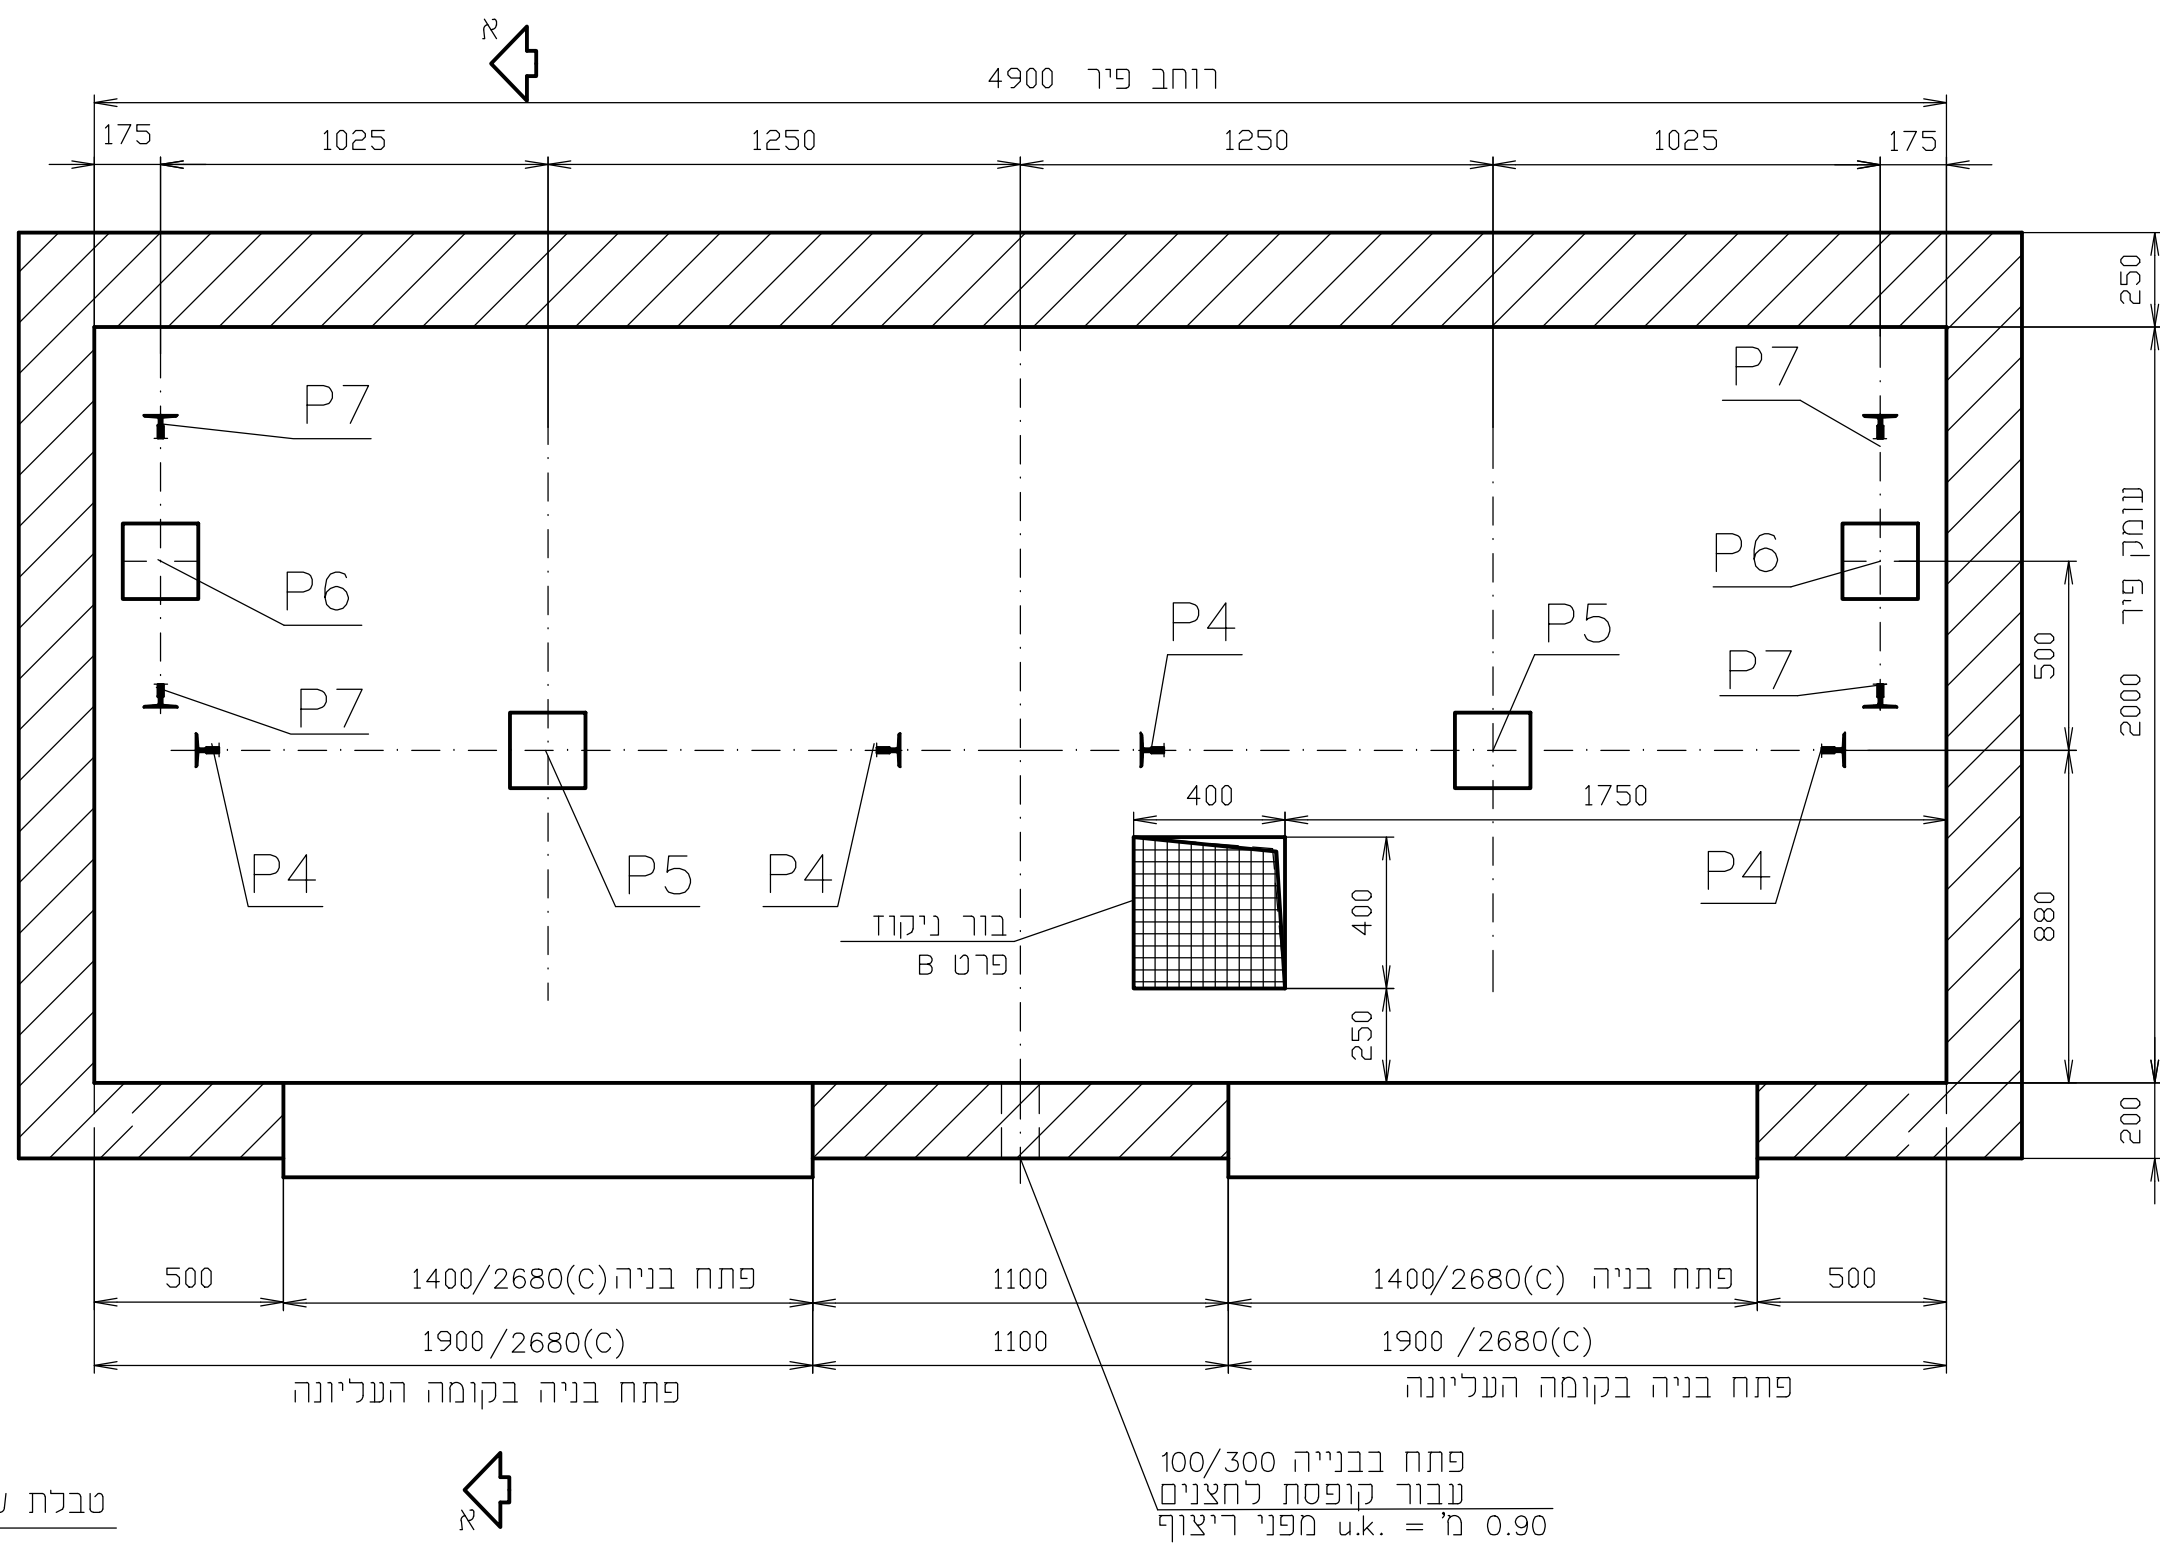
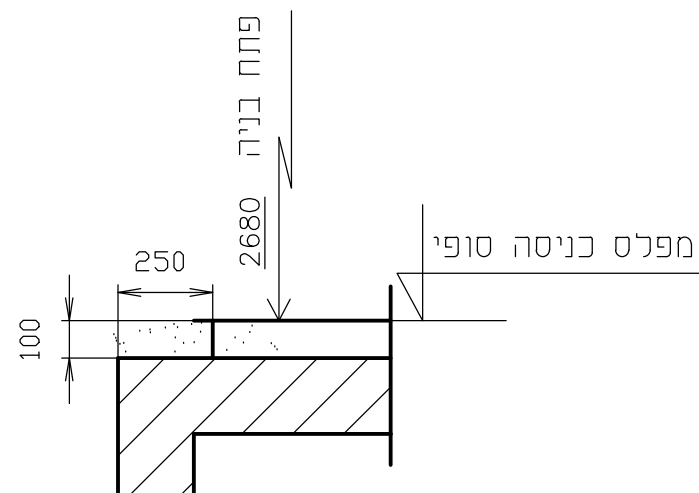



[illegible]

טבלת עומסים	
עומס (kN)	נקודה
77	P4
101	P5
80	P6
36	P7

(c) לאחר הצבת המשקופים – יסגרו המרווחים לצידיהם ע"י המזמין.

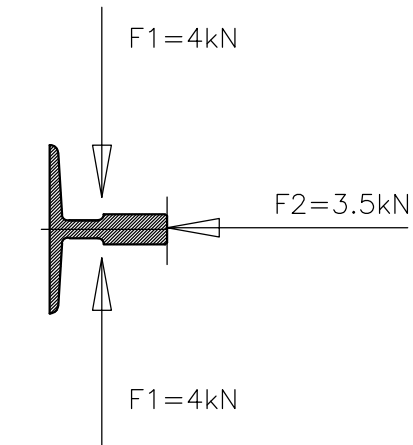

פרט A חריץ לסף הדלת
(בכל המפלסים)

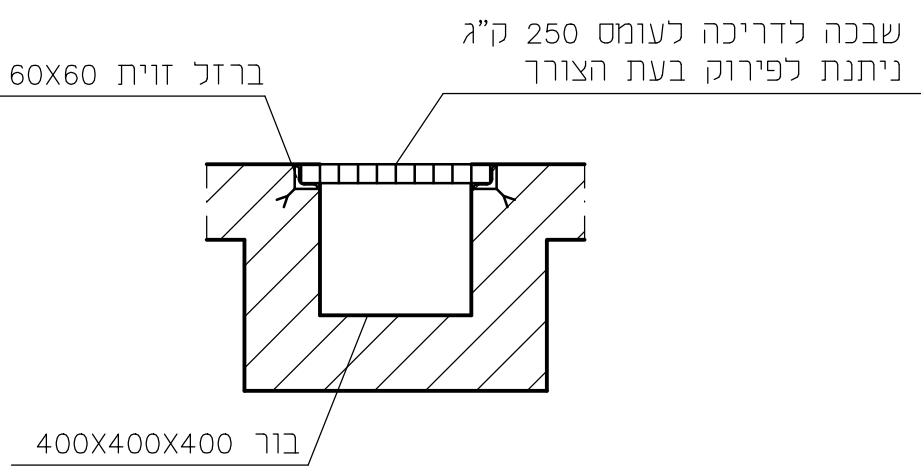

B 079

שקע לקליטת משאבה ניידת
(אספקת המשאבה באחריות המזמין)

