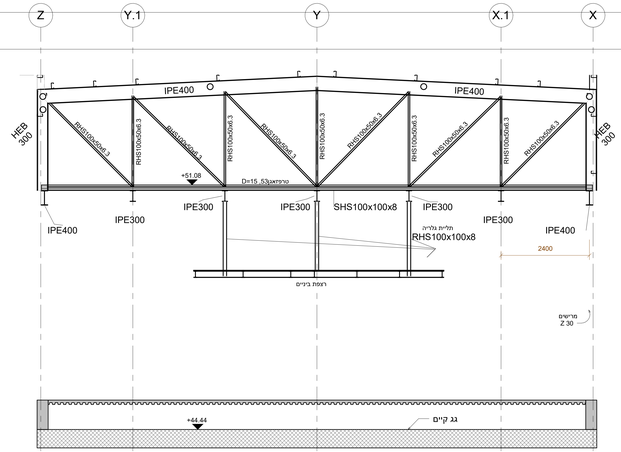

פריסת מבך
1 : 50

פריסת מסגרת ראשית
1 : 50

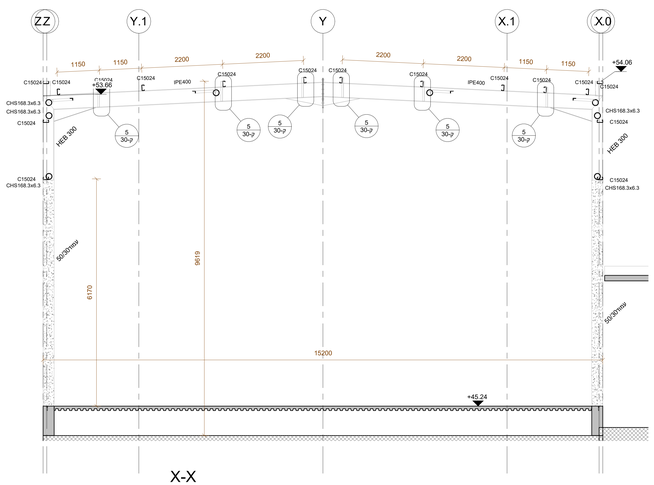

X-X
1 : 50

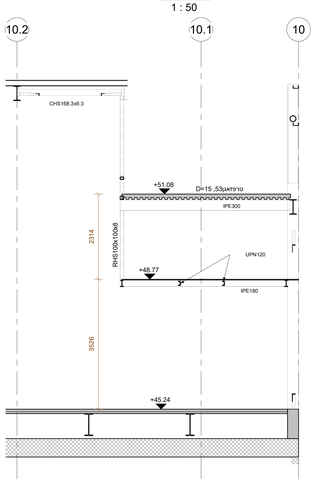

פרט2
1 : 10

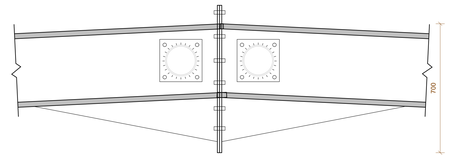

פרט5
1 : 10

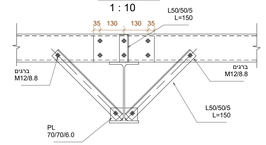

30.6
1 : 10

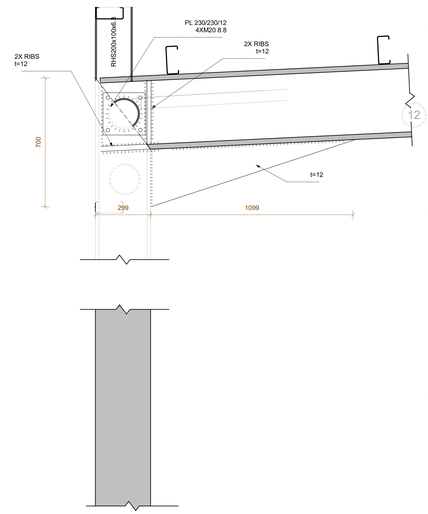

רצפת ביניים
1 : 50

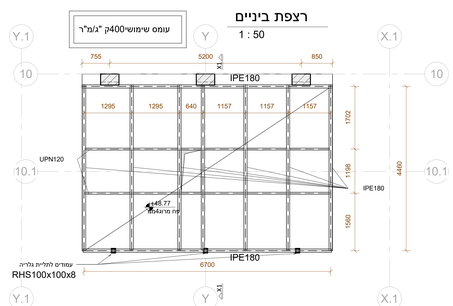

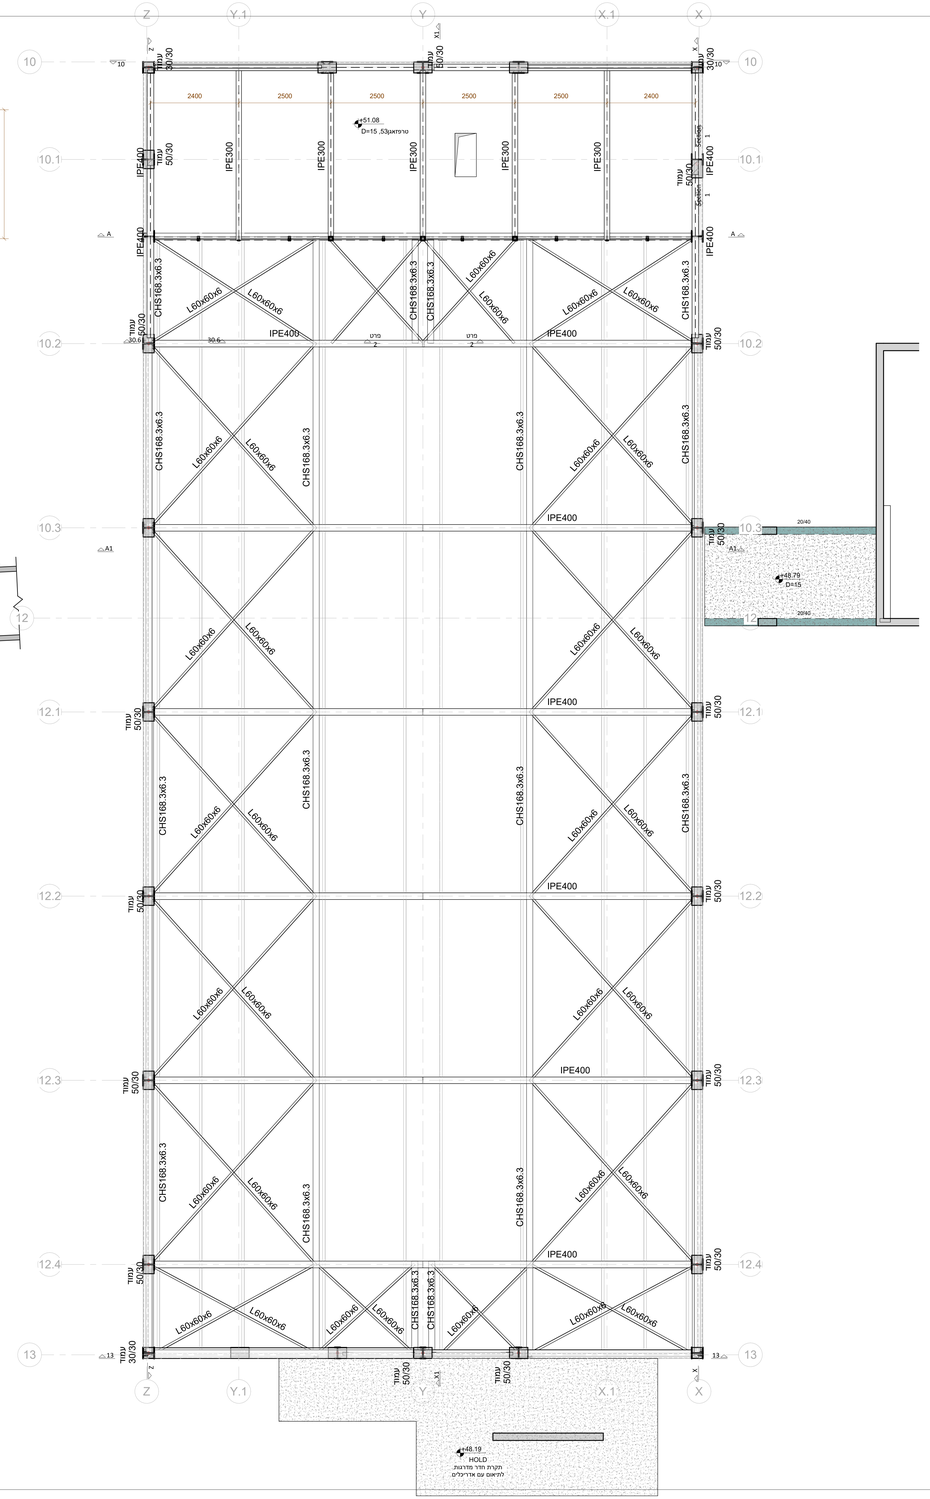

רשימת עדכונים

מס' עדכון	מהות העדכון	תאריך
0	להגיש	06/01/2025
1	עדכון לתי אדריכלית. להגיש	23/03/2025
2	עדכון מעבר מלולים שמרים לבטון	12/01/2026

הערות

הפלדה מסוגFE-360
-הריתכים יהיו בגובה70%מעובי הפח הדק .
-הריתכים בין הרפיפות/מרחיב רגיים לאורך משקל המבנ
ובמצוב בסמיכ"ע " רחב מספק .
-הריתכים נדקו ע" מעבדה מוסמכת לאישור המתכנ.
-ברגי חיבור הפרופיל M-12 ,מוגדרים בחוזק8.8
-ברגי חיבור הפסגרת מגולונים בחוזק8.8.
-כל הפיריצות קדיחות ומגולונות.
-כל הפרישים מגולונים.
-כיסוי ע" פאנל סלילנוס100-50 מ"מ
בהתאם לדרישות יועץ טרפי ויועץ בטיחות אש.
-הברגים לחיבור הפחים לפרישים יאיבנו בחיתוכים
50מ "מ אחד מהשני מרגע לתיאור יקיף מוברגת בהם
הפחים בקוטר 25מ "מ אחד מהשני.
-טיקולת בפלדה לפי תי: 1225.
-יש לדחוק את הפחים לדיקוח עליון לפני ובזמן ההרכבה.
-יש לבצע הבנה לאש לכל המלוות ,עמודים ,קורות ,פרישים ,זיחתים.
צינורות ומתי חיבור בבנע אש בדרך אחרת לפי הבחיות יועץ בטיחות אש.
מאושר לא לבצע הבנה לאש לפח טרפזאי53בלבד
מאושר לא לבצע הבנה לאשר לעמודים ,קורות ,פרישים, זיחתים , צינורות
מתי חיבור מגל פח50מ"מ +51.50

±0.00+ = 29.20

עומסים :

עמידות אש -אלמנט אנכי ??? דקות

עמידות אש -אלמנט אופקי דקות

גובה מפלס(אדריכלות) :

2	מעודכן לתאריך : 12/01/2026

לעיון	לאישור	למכרז	לביצוע
○	○	●	○

שם הפרויקט:

וינגייט -אולם ספורט

שם התוכנית:

תכנית גג
אולם ספורט

מס' פרויקט:	203	תאריך:	12/01/2026
מס' התוכנית:	ק-30	קנ"מ:	
דואר ל:	גדיל גלין: Gil@GilS-Eng.co.il		
מתודד אחראי:	גיל		
מידול:	רואן		A-0

גיל סופר הנדסה
תכנון קונסטרוקציה
רח' הרוקמים 23 מלון 5885846 Israel | 23 Harokmim st., Holon 5885846 Israel
פקס: +972 3 758 5859 | Fax: +972 3 758 5858
Gil@GilS-Eng.co.il | www.GilS-Eng.co.il