הערות כלליות:

א. המבצע האחראי לבדיקת התכניות והתאמתן במקום על המבצע לבקר את כל המידות ולהודיע למתכנן על כל טעות או אי התאמה.
ב. אין לקבוע מידות ע"י מדידה בשרטוטים.
ג. אין לעשות כל שימוש בתכנית זו או ברעיונות הגלומים בה ללא אישור בכתב מהמתכנן.
ד. מהנדס ו/או יועץ ששמו רשום בנוסף לשם האדריכל בתכנית זו נושא באחריות החוקית והמקצועית לתכנית.

תוכנית מפתח

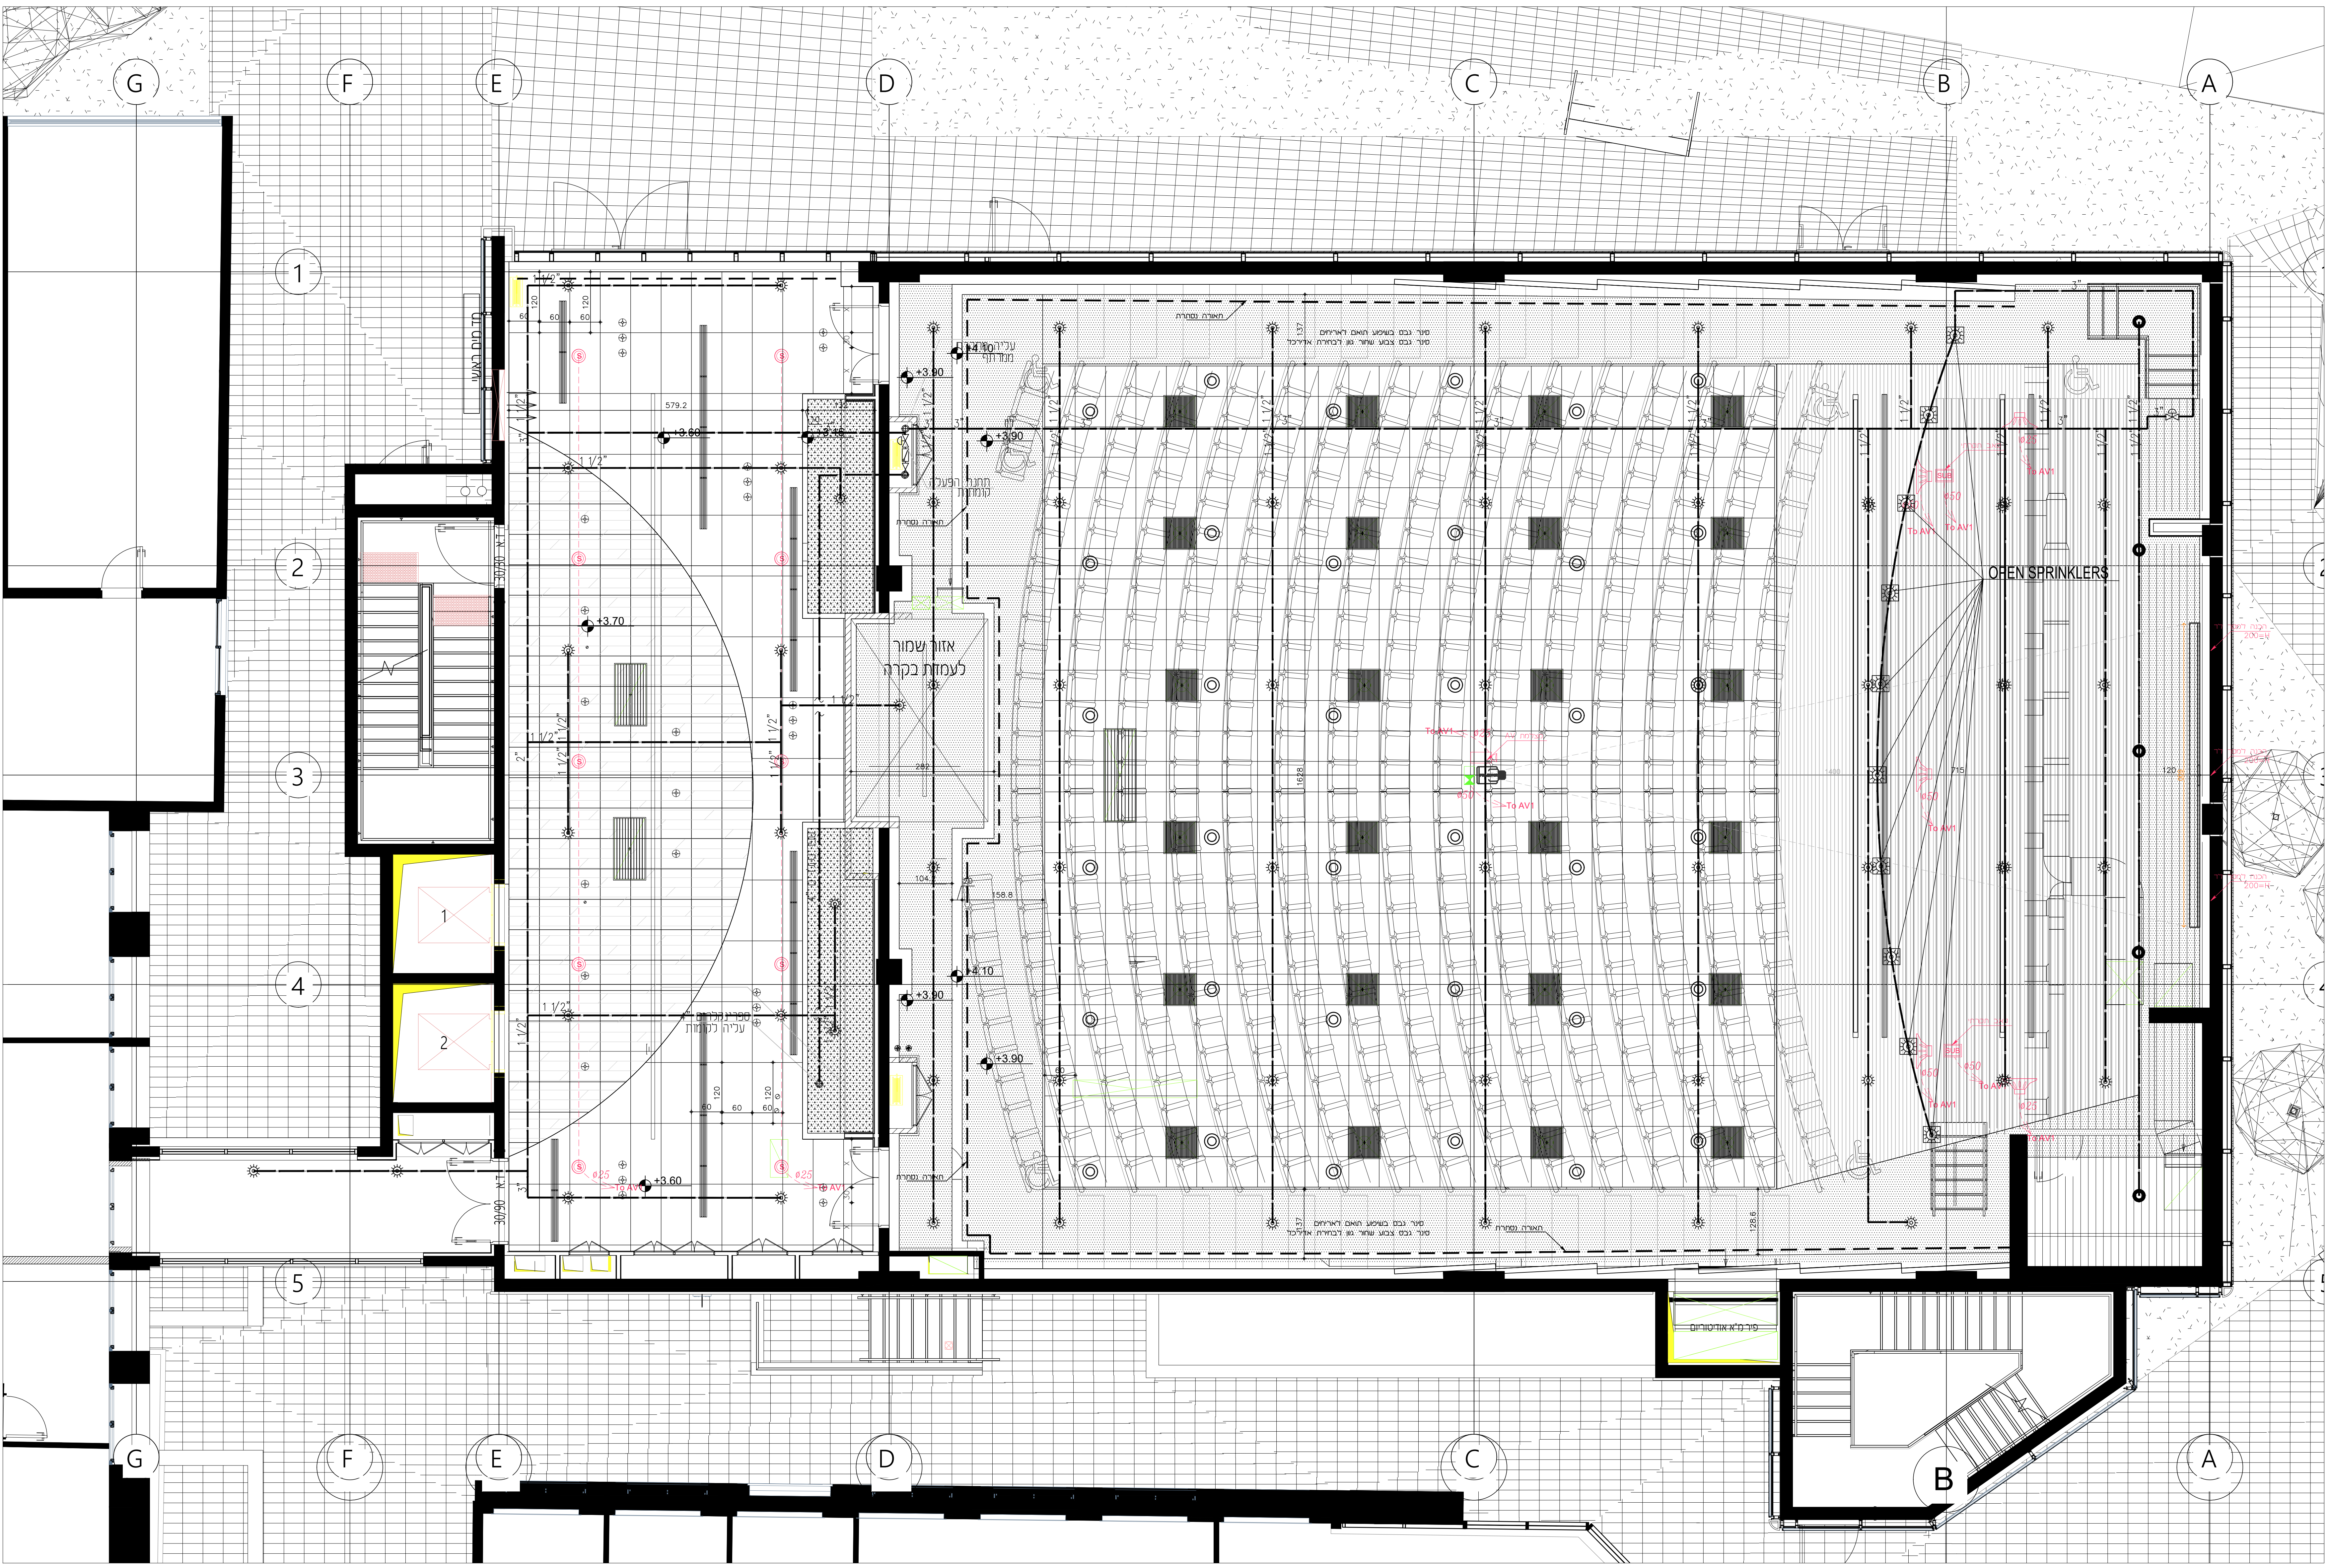
G
F
E
D
C
B
A
1
2
3
4
5
אזור שמור לעמדת בקרה
OPEN SPRINKLERS
+3.90
+3.70
+3.60
+3.10
1
2

מקרא גופי תאורה

⊞	ג.ת לד.פאנל שקוע תיקרה במידות 60/60 אור ניטרלי 4000 קלווין , דגם KARO של חברת AVOLUX ספק: קמחי תאורה או ש"ע גוון ג.ת לבחירת אדריכל
— — —	פס תאורה לד לינארי של OSRAM מידות עפ"י תכנית 4000K ספק ניסקו תאורה או ש"ע גוון ג.ת לבחירת אדריכל
○	ג.ת עגול שקוע קוטר 13 ס"מ דגם DIRO SBL S 83 של חברת DELTA LIGHT ספק: GLOW או ש"ע גוון ג.ת לבחירת אדריכל
▭	ג.ת תלוי במידות לפי תכנית דגם PROFILE STREAMLINER 70L של חברת DELTA LIGHT ספק: GLOW או ש"ע גוון ג.ת לבחירת אדריכל
▬	ג.ת שקוע במידות לפי תכנית דגם PROFILE STREAMLINER 70L של חברת DELTA LIGHT ספק: GLOW או ש"ע גוון ג.ת לבחירת אדריכל
◎	ג.ת עגול קוטר 30 ס"מ שקוע בגוון שחור לאודיטוריום עפ"י איפיון של יועץ תאורה
═	ג.ת תלוי במידות לפי תכנית דגם LIBERA SYSTEM של חברת IGUZZINI ספק: GLOW או ש"ע גוון ג.ת לבחירת אדריכל
▤	ג.ת לחדר טכני צמוד תקרה איפיון ע"י יועץ חשמל
◯	ג.ת עגול קוטר 40 ס"מ שקוע עפ"י איפיון של יועץ תאורה
⊕	ג.ת צמוד תקרה המכיל בית מנורה 4000K וכיסוי עגול שקוף מפרספקס מוברג דגם לאישור אדריכל לפני ביצוע עפ"י איפיון של יועץ תאורה

הערה:

סינר גבס באולם אודיטוריום יצבע בגוון שחור לבחירת אדריכל
כל אביזרי הקצה בתקרה יצבעו בצבע בתנור בגוון זהה לפני הגעה לאתר

מקרא תקרות :

▒	תקרת גבס חלק לפי הנחיות יועץ אקוסטיקה שפכטל בפינות ובחיבורים+ צבע פוליאור (3 ידיים) גמר צבע גוון לבחירת אדריכל
⊞ 60 / 120	תקרת B Blanka של חברת Rockfon עשויה צמר סלעים, בתלייה חצי שקועה בליעת רעש NRC =70.0 מידות האריח 60X120 ס"מ גמר אקסטרה לבן בגוון מט עמוק כולל פרופיל L היקפי בגוון התקרה לפי הנחיות יועץ אקוסטיקה ספק :גולמט או ש"ע לובי אודיטוריום
⊞ 60 / 60	תקרת ceilling Charcoal של חברת Rockfon עשויה צמר סלעים בצבע שחור בתלייה מונחת במידות 60/60 ס"מ .בליעת רעש NRC =95.0 ספק :גולמט או ש"ע אולם אודיטוריום
⊞	תקרת ECOFELT של חברת גולמט עשויה פוליאסטר ממוחזר בתלייה חצי שקועה במידות 60/60 ס"מ . בעובי 24 מ"מ בליעת רעש NRC =0.95 כולל אביזרי תלייה ייעודים בהתאם להנחיות יצרן גוון וחירוץ לבחירת אדריכל ספק :גולמט או ש"ע מעל תקרת הפוליאסטר נדרשים מזרונים 2 צול לספיגה אקוסטית לובי מרתף ואודיטוריום
▥	תקרת עץ מעוגלת עשויה MDF בחיפוי פורניר מחורץ בהתאם להנחיות יועץ אקוסטיקה בתלייה נסתרת , קונסטרוקציה באישור קונסט' ספק :גולמט או ש"ע אולם אודיטוריום
▩	תקרת גבס חלק מעוגלת לפי הנחיות יועץ אקוסטיקה שפכטל בפינות ובחיבורים+ צבע פוליאור (3 ידיים) גמר צבע גוון לבחירת אדריכל פנים עיגול מחופה מראה לפי פריסה לובי אודיטוריום
⊞	תקרת מגשי רשת hook on expanded של חברת sepa כולל קונסטרוקציה ייעודית נסתרת עפ"י הוראות יצרן במידות 60/120 ס"מ בגוון RAL לבחירת אדריכל ספק :גולמט או ש"ע מעל תקרת המגשים נדרשים מזרונים 2 צול לספיגה אקוסטית מסדרון קומת משרדים וסטודיו
☰	תקרת מגשי פח ברוחב 30 ס"מ על מטר רץ אורך לפי תכנית גמר צבע בגוון לבחירת אדריכל המגשים מותקנים ע"ג פרופילי Z+L גמר צבע בגוון לבחירת אדריכל שירותים וחדרי שירות
⊞	תקרת blanka e של חברת Rockfon עשויה צמר סלעים בתלייה חצי שקועה במידות 60/60 ס"מ .בליעת רעש NRC =1 גוון לבחירת אדריכל ספק :גולמט או ש"ע משרדים וחדרי סטודיו
◯ ø120	תקרת ECLIPS של חברת Rockfon גוף אקוסטי מרחף עשויה צמר סלעים בקוטר 120 ס"מ . בתליה עפ"י הוראות יצרן גוון לבחירת אדריכל ספק :גולמט או ש"ע יש לצבוע תקרה קונסטרוקטיבית ואת כל המערכות מעל התקרה בגוון לבחירת אדריכל לובי אולם ספורט
▬	סטרייפ ליין איפיון בהתאם להנחיות יועץ מא

כל חומרי התקרה מחוייבים לעמוד בתקנים רלוונטיים,
כולל תקן אש, עפ"י התקן הישראלי.

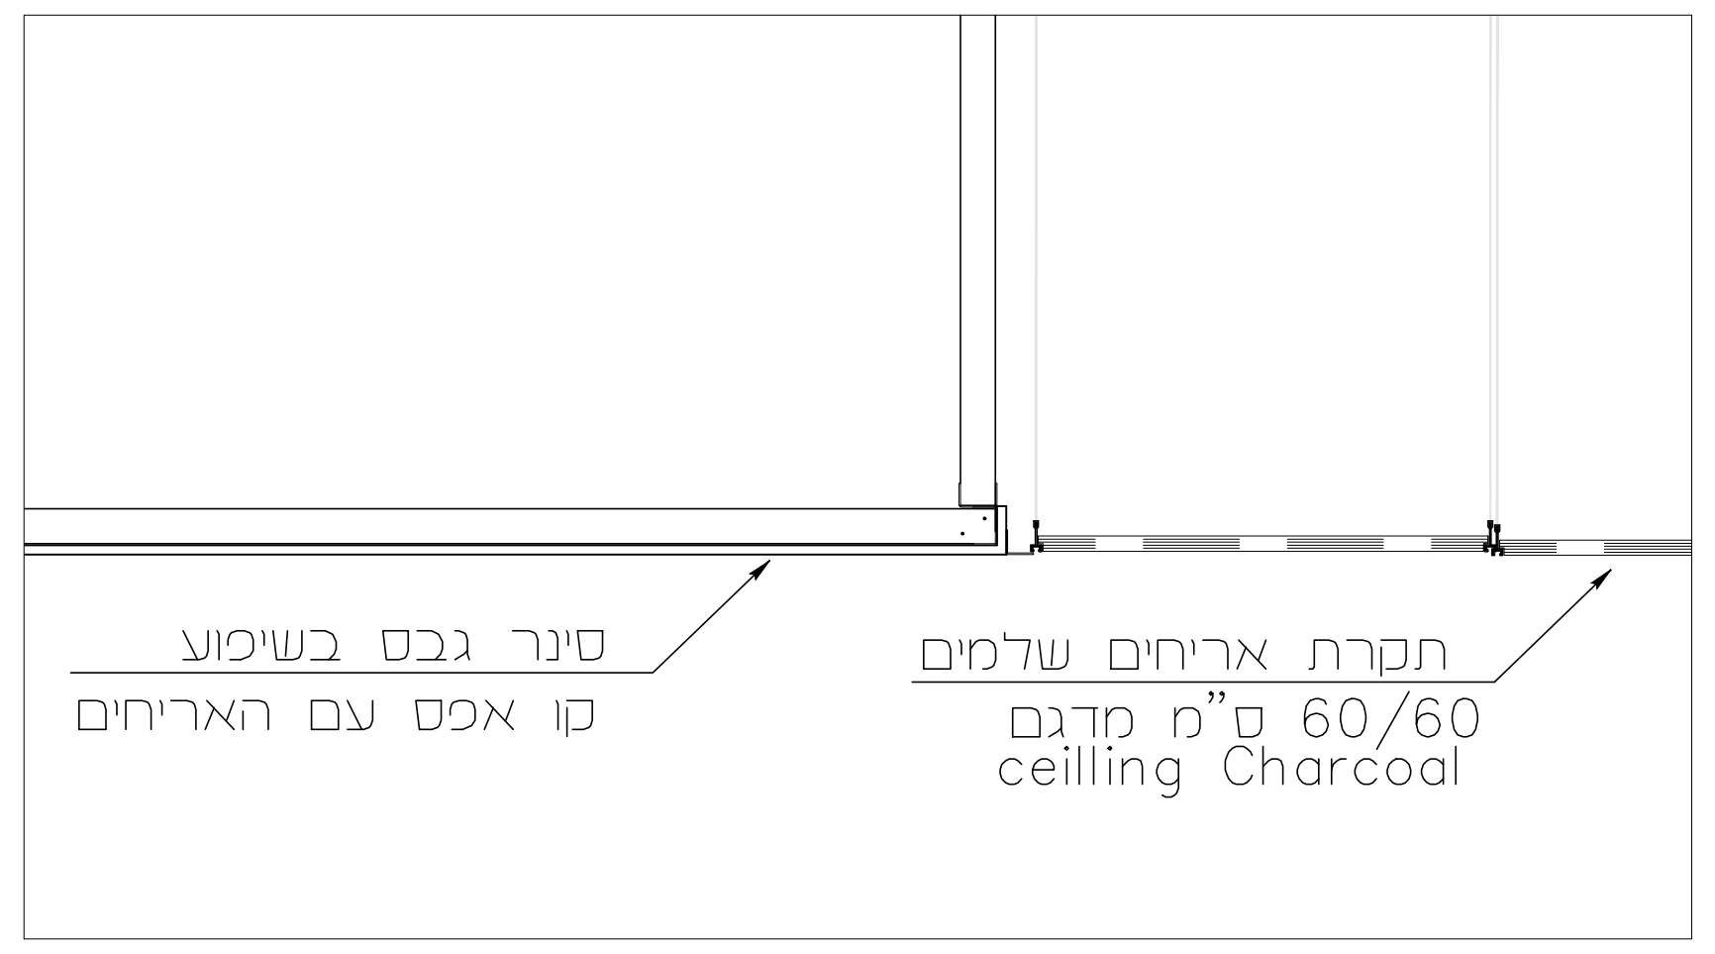
סינר גבס בשיפוע
קו אפס עם האריחים
תקרת אריחים שלמים
60/60 ס"מ מדגם
ceilling Charcoal

פרט 6 קנ"מ 1:10

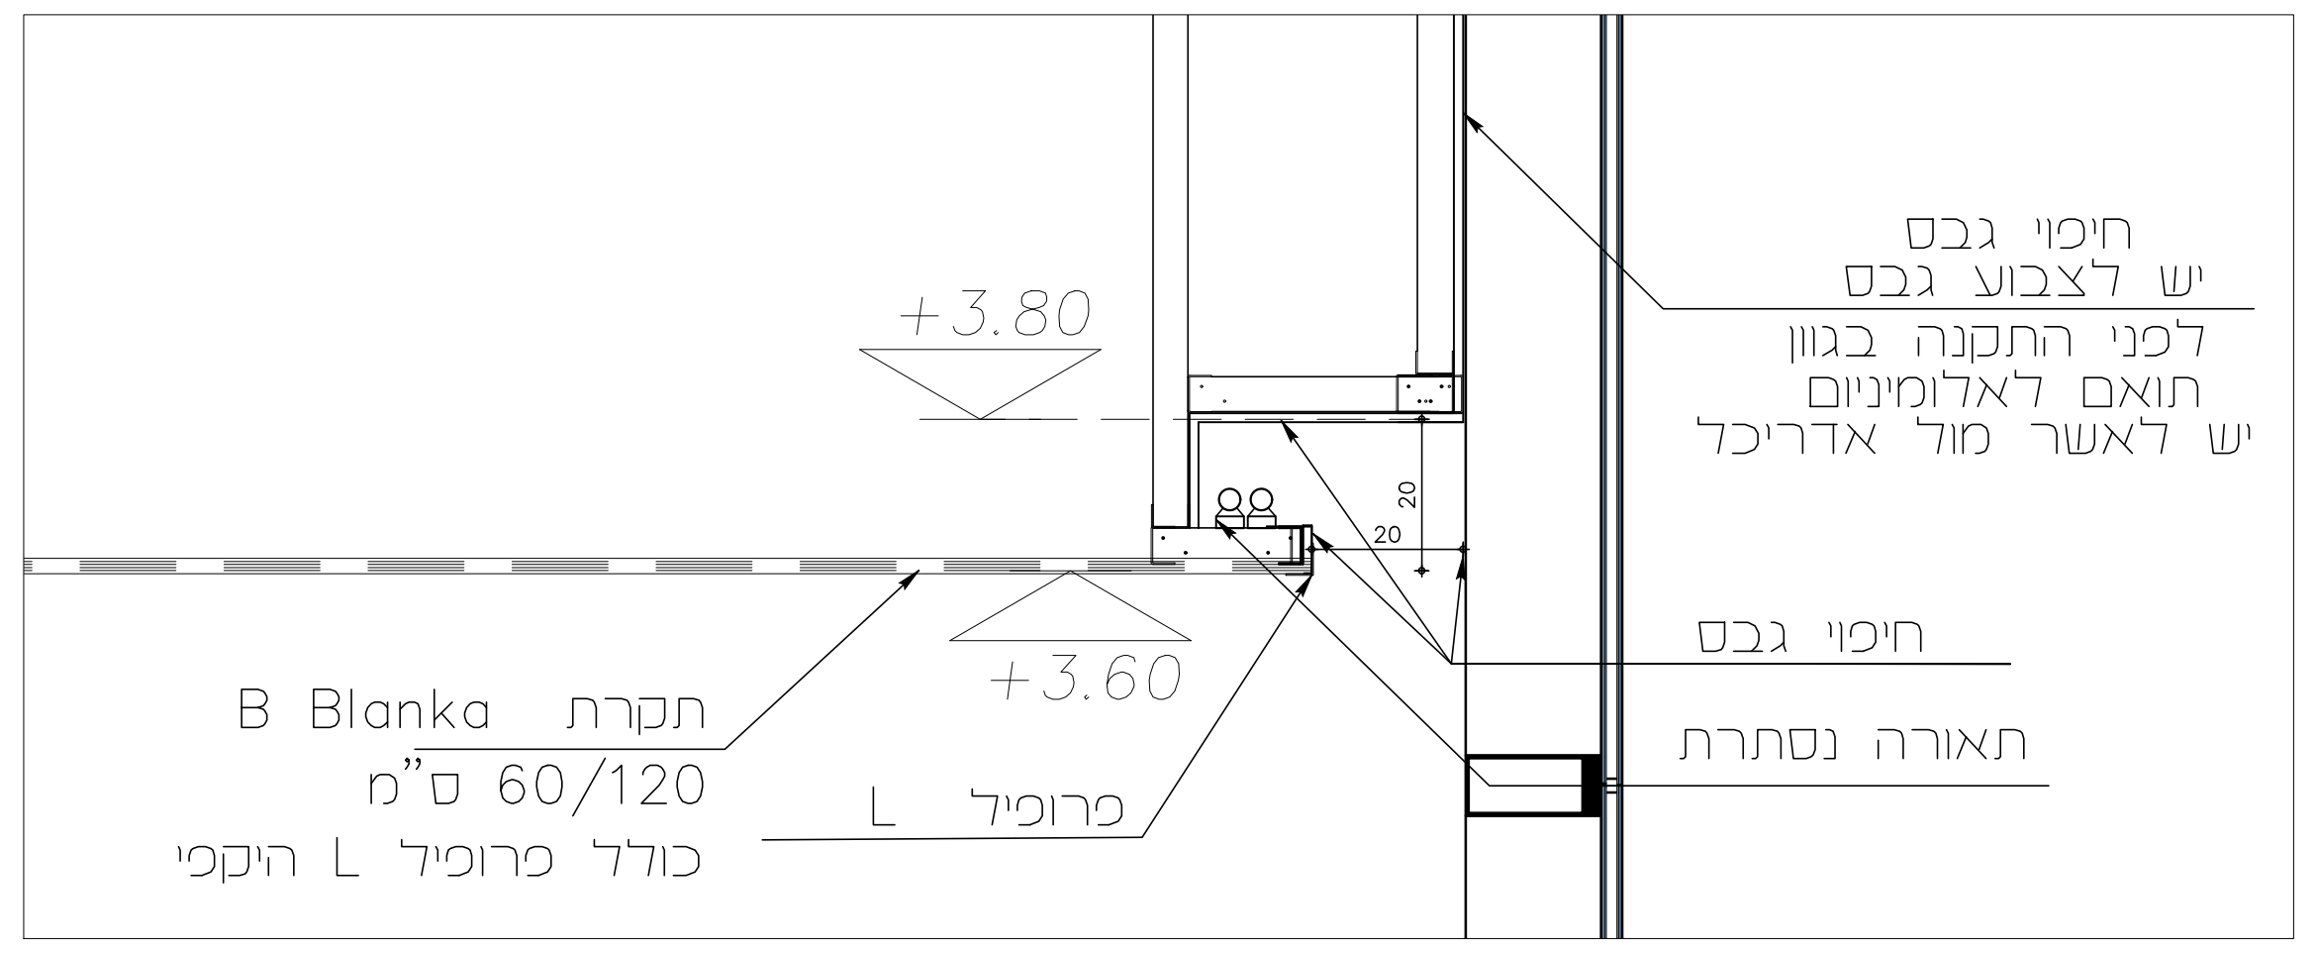
+3.80
+3.60
חיפוי גבס
יש לצבוע גבס
לפני התקנה בגוון
תואם לאלומיניום
יש לאשר מול אדריכל
חיפוי גבס
תאורה נסתרת
תקרת B Blanka
60/120 ס"מ
כולל פרופיל L היקפי
פרופיל L
20
20

פרט 1 קנ"מ 1:10

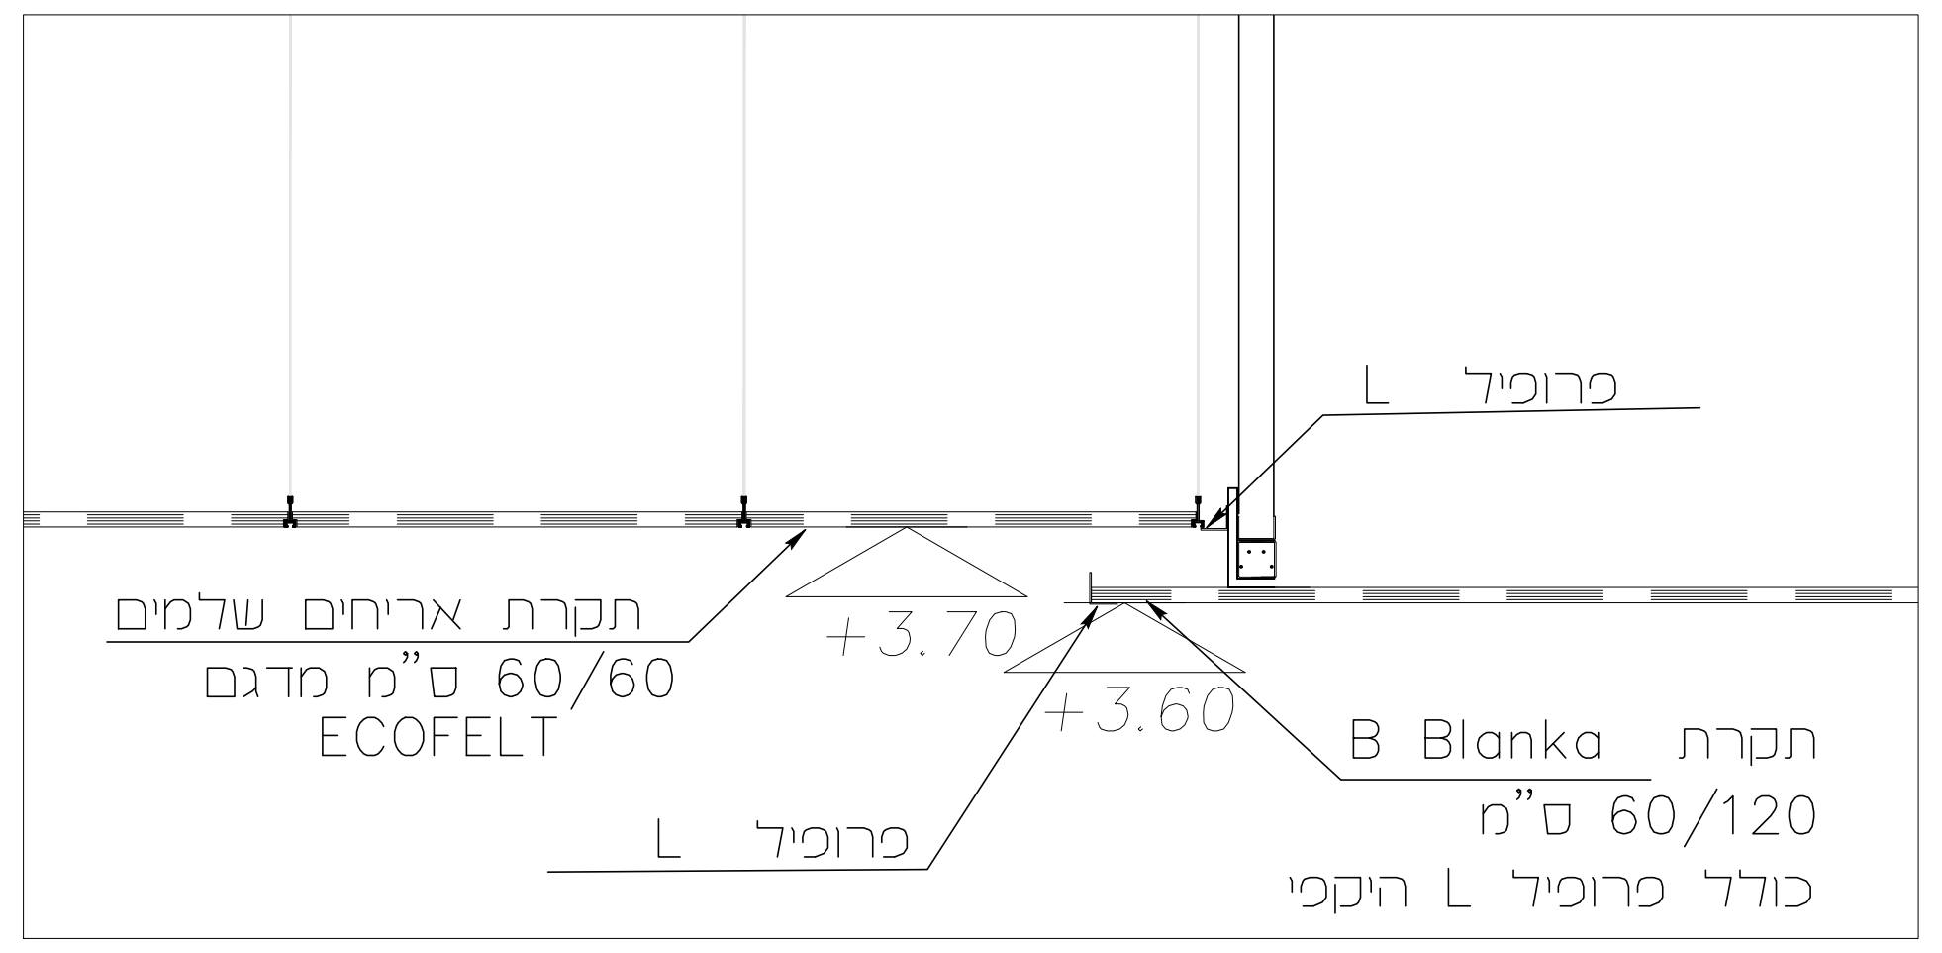
פרופיל L
תקרת אריחים שלמים
60/60 ס"מ מדגם
ECOFELT
+3.70
+3.60
תקרת B Blanka
60/120 ס"מ
כולל פרופיל L היקפי
פרופיל L

פרט 2 קנ"מ 1:10

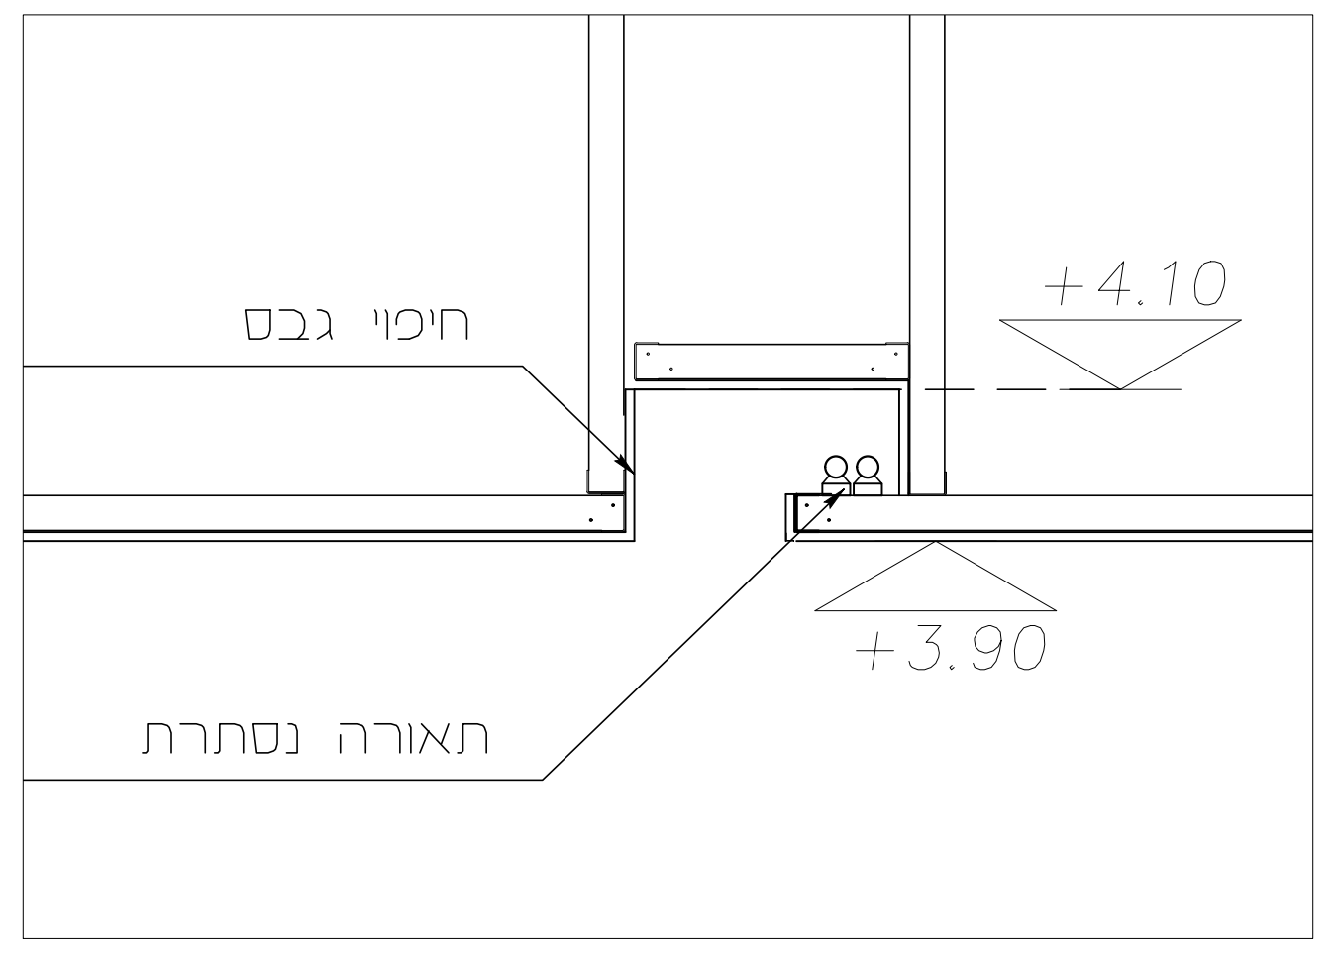
חיפוי גבס
+4.10
+3.90
תאורה נסתרת

פרט 3 קנ"מ 1:10

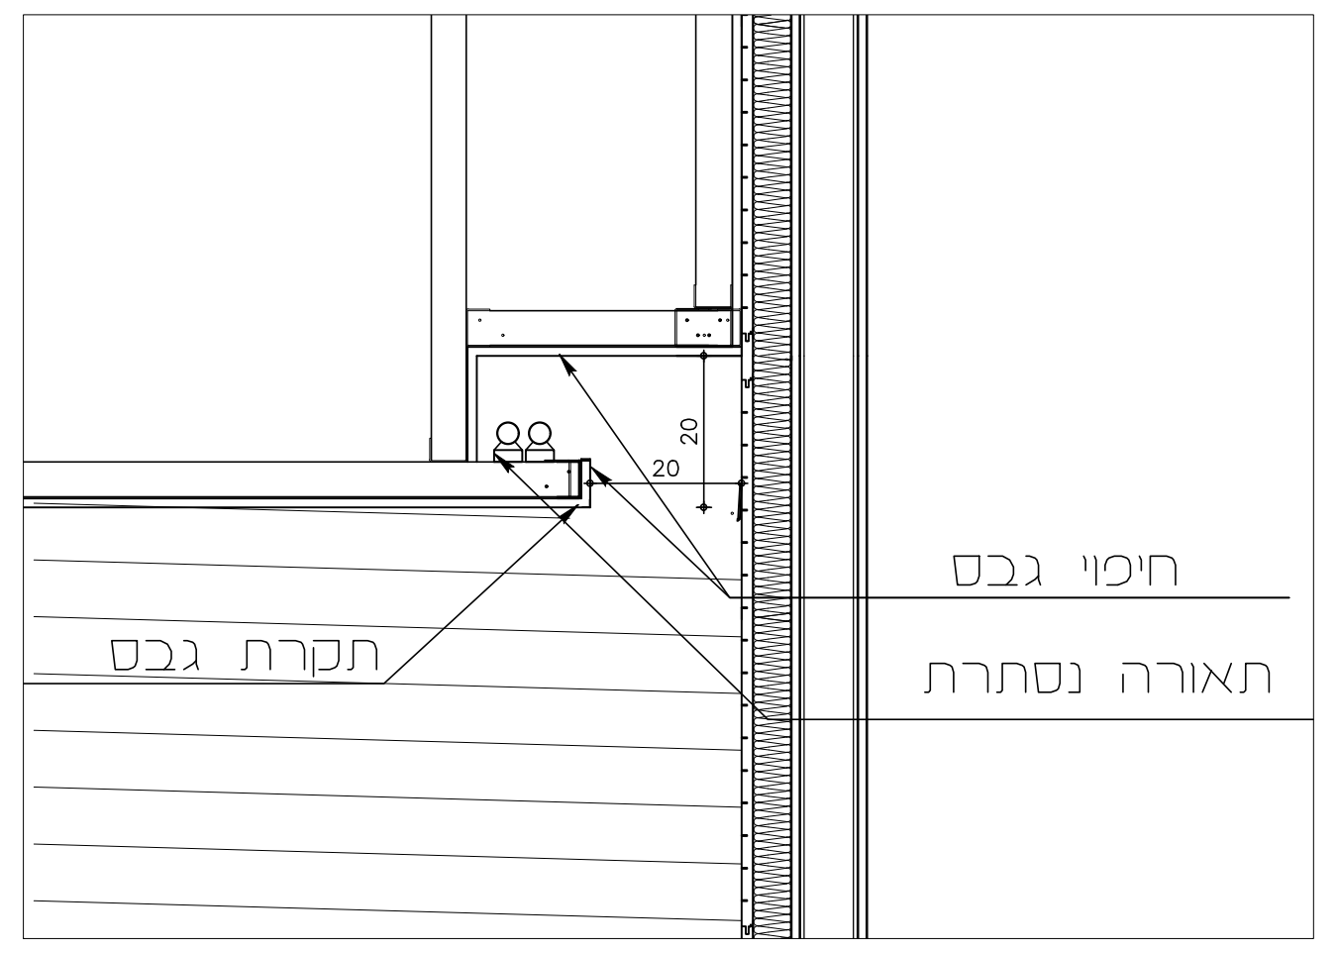
20
20
חיפוי גבס
תקרת גבס
תאורה נסתרת

פרט 4 קנ"מ 1:10

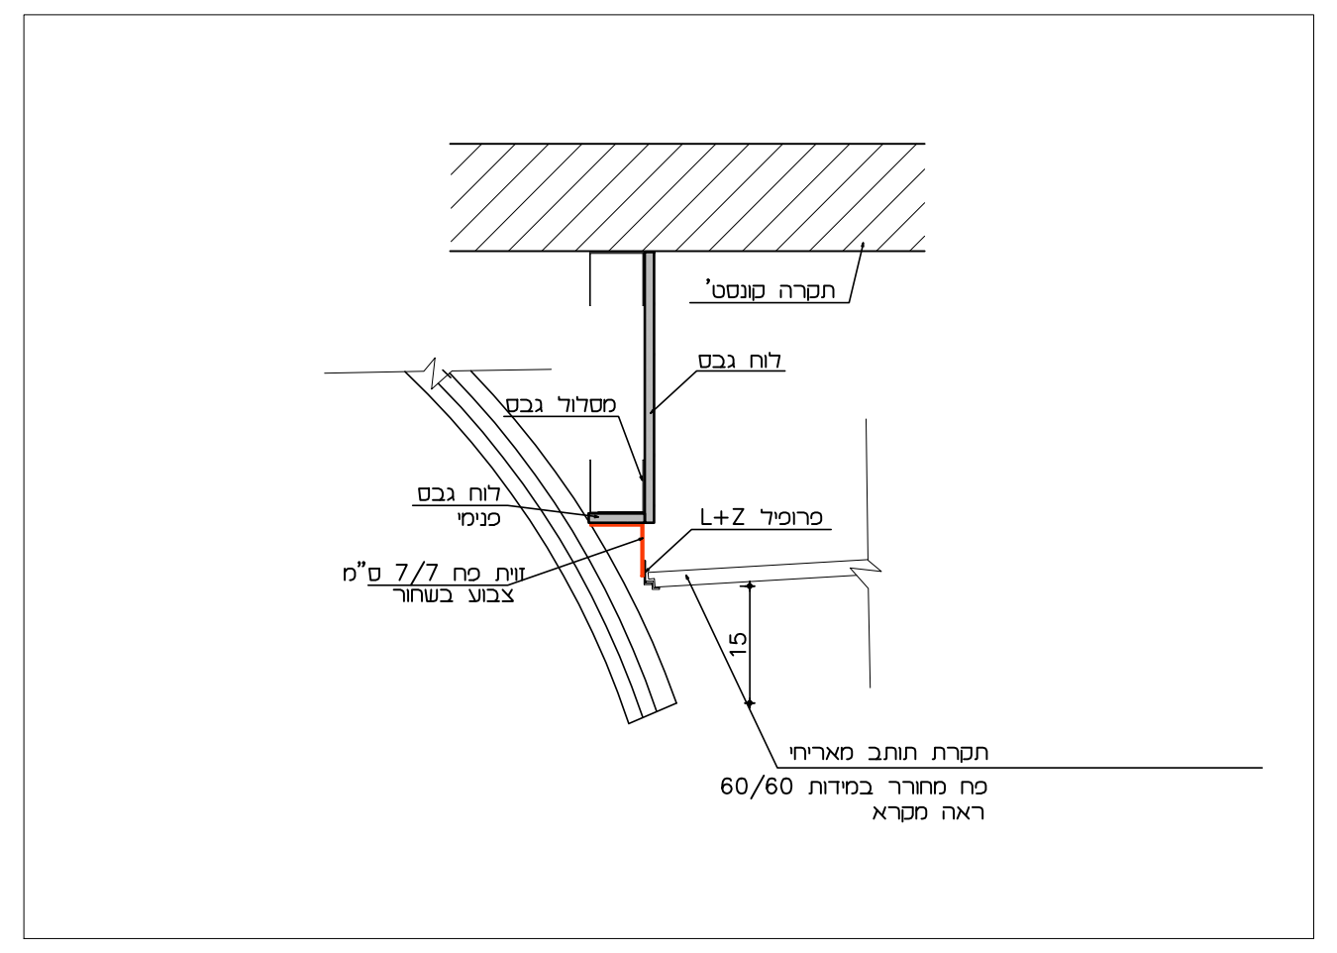
תקרה קונסט'
לוח גבס
מסלול גבס
לוח גבס פנימי
פרופיל L+Z
זווית פח 7/7 ס"מ צבוע בשחור
15
תקרת תותב מאריחי
פח מחורר במידות 60/60
ראה מקרא

פרט 5 קנ"מ 1:10

שם פרויקט
מרכז רב תכליתי
+ אולם ספורט
מס' פרויקט 2340\2

שם הגליון
תכנית תקרה
קומת קרקע
קנ"מ 1:50
תאריך מהדורה 15.01.26

מספר גליון 100-00-C - מספר פרויקט/בנין 2340\2
מהדורה 00

○ לעיון ○ לאישור ○ להיתר ● למכרז ○ לביצוע

מס' הקובץ:
תאריך: 15.01.26
תכנן: -
שרטט: -
בקר: -

פלג אדריכלים
המסגר 20 תל אביב 6777673 טל: 03-6887001 פקס: 03-6887002
email:pelleg@pelleg-arch.com www.pelleg-arch.com