

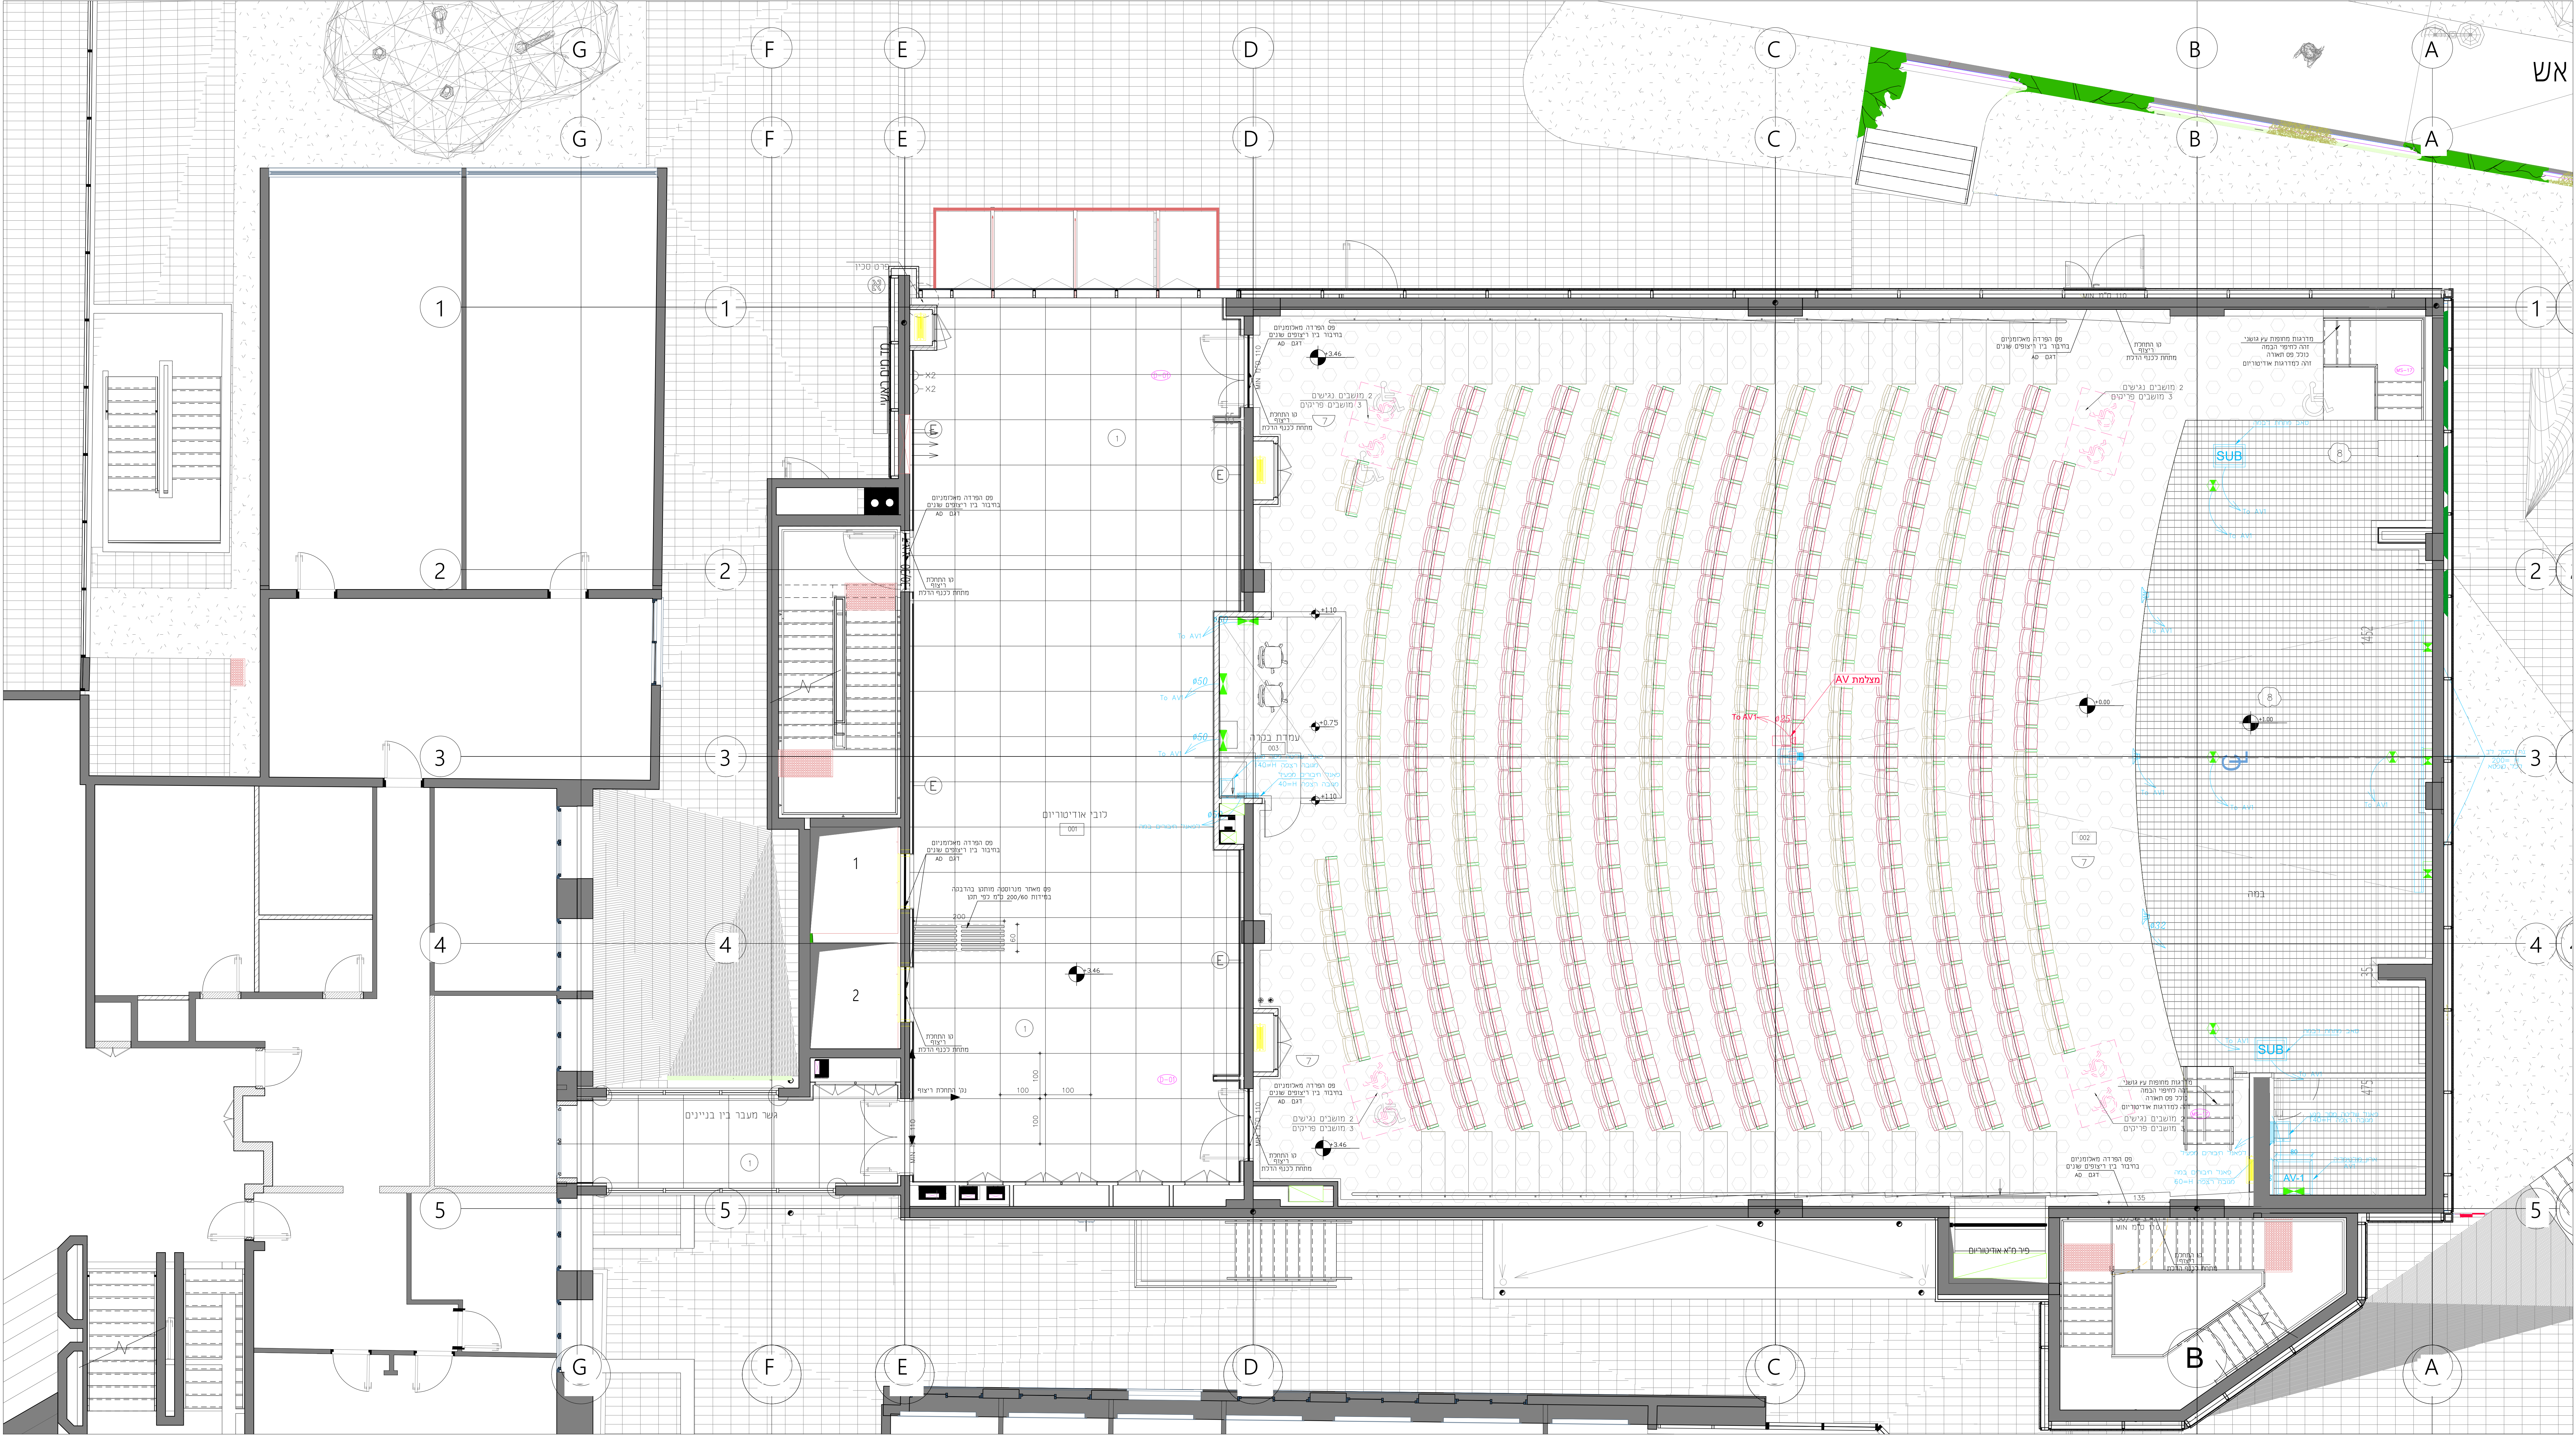
הערות כלליות:



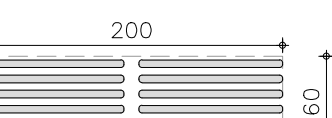
- המבצע הראשוני לבידוק התכנית והתאמתו במסגרת המבצע לבקר את כל המידות האדוקות לנכונות כל שטח או אזור התכנית.
- ב. אף נקבע מרחק ע"י מדרה מתמסרת.
- ג. אף נעשה כל שטח התכנית או אזורי התכנית בה ללא אישור בכתב מהמנהל.
- ד. מתבסס על פ"ש 5569 ונאם במקור בעקבות המידות כל שטח במחצית התכנית.

המבצע לנכונות.

2340/2	מרכז רב תכלית + אולם ספורט	DE פרוקט
מסי פרוקט		DE הגרף
150 ק"מ	תכנית ריצוף ק.קרקע אודיטוריום	
15.01.26		
תאריך תחילה		

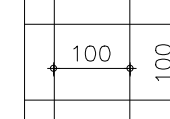


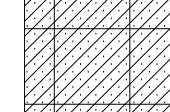
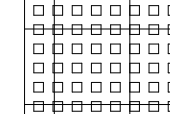
00	2340/2 - 100-00-G
מחזוריה	מספר פרקטום בון
<input type="checkbox"/> בלעז <input checked="" type="radio"/> עברית	<input type="radio"/> למכור <input type="radio"/> לחיר <input type="radio"/> לאשר <input type="radio"/> עשן
תאריך: 15.01.26 מקום: -	



<p>ציפי אפונטי נחדר רוסב</p>		
<p>פס הפיהדה מאקומינים בחיבור בין ריצופים שנים דגם פס ספס אילי ציפויים בעלם</p> <hr data-bbox="1500 1593 1581 1595"/>		
<p>פס מאחר מנרנסה מוחתן במידות 2000x200 סמט לפי חוק בנוו במכירת אדירכל יש כלאש מוכי וקני גנחש דפני ביטא ספס אילי ציפויים בעלם</p> <div data-bbox="1503 1647 1597 1680">  </div>		
<p>- כל חומרי הריצוף מחויבים לעמוד בתקן אש עפי התקן הישראלי</p>		

הערה:
קו התחלת ריצוף מתחת לכנף הדלת

[illegible]

סקרא ריצור			
<p>1</p> 	<p>ריצור באיור גרינס פורצג אריינס בגודל 100/50 ס"מ מספר הנביס אריינס יאן כאי עם נתגורדו תרעמא 100 לביז מרר מרר-מורג-מג</p>	<p>ורחב פומת 3-2 ממ ע"י גורדור: צור שפירנס פורניס יונח ע"י ערור רומש לעב אריינס העמור לרר מבורג 7 סמ.</p>	
<p>2</p> 	<p>ריצור באיור גרינס פורצג אריינס בגודל 80/80 ס"מ עם נתגורדו תרעמא 100 שריטות מומת מרור</p>	<p>ורחב פומת 3-2 ממ ע"י גורדור: צור שפירנס פורניס יונח ע"י ערור רומש לעב אריינס העמור לרר מבורג 7 סמ.</p>	
<p>3</p> 	<p>ריצור באיור גרינס פורצג אריינס בגודל 60/60 ס"מ מספר הנביס אריינס יאן כאי דררס נכנס</p>	<p>ורחב פומת 3-2 ממ ע"י גורדור: צור שפירנס פורניס יונח ע"י ערור רומש לעב אריינס העמור לרר מבורג 7 סמ.</p>	
<p>4</p> 	<p>ריצור באיור גרינס פורצג אריינס בגודל 80/80 ס"מ עם נתגורדו תרעמא 100 ממחנ</p>	<p>ורחב פומת 3-2 ממ ע"י גורדור: צור שפירנס פורניס יונח ע"י ערור רומש לעב אריינס העמור לרר מבורג 7 סמ.</p>	
<p>5</p> 	<p>ריצור באיור גרינס פורצג אריינס בגודל 80/80 ס"מ עם נתגורדו תרעמא 100 שריטות מומת מרר-מורג-מג</p>	<p>ורחב פומת 3-2 ממ ע"י גורדור: צור שפירנס פורניס יונח ע"י ערור רומש לעב אריינס העמור לרר מבורג 7 סמ.</p>	