הערות כלליות:

א. המבצע האחראי לבדיקת התכניות והתאמתן במקום על המבצע לבקר את כל המידות ולהודיע למתכנן על כל טעות או אי התאמה.

ב. אין לקבוע מידות ע"י מדידה בשרטוטים.

ג. אין לעשות כל שימוש בתכנית זו או ברעיונות הגלומים בה ללא אישור בכתב מהמתכנן.

ד. מהנדס ו/או יועץ ששמו רשום בנוסף לשם האדריכל בתכנית זו נושא באחריות החוקית והמקצועית לתכנית.

תאריך	מס	תיאור
15/01/26	0	מכרז

מקרא תאורה

מספר	שם	תיאור	שרטוט
1	ג.ת לד.פאנל שקוע תיקרה במידות 60/60 דגם KARO	של חברת AVOLUX אור ניטרלי 4000 קלווין ספק: קמחי תאורה או ש"ע גוון לבחירת האדריכל	
2	דגם PROFILE STREAMLINER 70L חברת DELTA LIGHT	ג.ת תלוי במידות לפי תכנית ספק GLOW או ש"ע גוון לבחירת האדריכל	
3	דגם PROFILE STREAMLINER 70L חברת DELTA LIGHT	ג.ת שקוע במידות לפי תכנית ספק GLOW או ש"ע גוון לבחירת האדריכל	
4	דגם LIBERA SYSTEM של חברת IGUZZINI	ג.ת תלוי במידות לפי תכנית ספק GLOW או ש"ע גוון לבחירת האדריכל	
5	ג.ת צמוד תקרה	לחדר טכני, אפיון ע"י יועץ חשמל	
6	ג.ת עגול שקוע קוטר 13 ס"מ	דגם DIRO SBL S 83 חברת DELTA LIGHT ספק GLOW או ש"ע גוון לבחירת האדריכל	
7	ג.ת עגול קוטר 30 ס"מ שקוע	גוון שחור לאודיטוריום עפ"י איפיון של יועץ תאורה	
8	ג.ת צמוד תקרה	ג.ת צמוד תקרה המכיל בית מנורה 4000K וכיסוי עגול שקוף מפרספקס מוברג דגם לאישור אדריכל לפני ביצוע עפ"י איפיון של יועץ תאורה	

יש לראות בצירוף תכניות יועץ מולטימדיה
מיקומים סופיים בתיאום עם אדריכלית הפנים

מקרא תקרות

מספר	סוג	שם	תיאור	האטצ'
1	CL01	תקרת גבס חלק	לפי הנחיות יועץ אקוסטיקה שפכטל בפינות ובחיבורים + צבע פוליאור (3 ידיים) גמר צבע, גוון לבחירת אדריכל	
2	CL02	תקרת ceilling Charcoal של חברת Rockfon	עשויה צמר סלעים בצבע שחור בתלייה מונחת במידות 60/60 ס"מ בליעת רעש NRC=0.95 ספק גולמט או ש"ע	
3	CL03	תקרת ECOFELT של חברת גולמט	עשויה פוליאסטר ממוחזר בתלייה חצי שקועה במידות 60/60 ס"מ, בעובי 24 מ"מ בליעת רעש NRC=0.95 כולל אביזרי תלייה ייעודים בהתאם להנחיות יצרן גוון וחירוץ לבחירת אדריכל ספק גולמט או ש"ע *מעל תקרת הפוליאסטר נדרשים מזרונים 2 צול לספיגה אקוסטית	
4	CL04	תקרת עץ מעוגלת	תקרת עץ מעוגלת עשויה MDF בחיפוי פורניר מחורץ בהתאם להנחיות יועץ אקוסטיקה בתלייה נסתרת , קונסטרוקציה באישור קונסט' ספק :גולמט או ש"ע	
5	CL05	תקרת גבס חלק מעוגלת	לפי הנחיות יועץ אקוסטיקה שפכטל בפינות ובחיבורים + צבע פוליאור (3 ידיים) גמר צבע, גוון לבחירת אדריכל פנים עיגול מחופה מראה לפי פריסה	
6	CL06	תקרת רשת hook on expanded של חברת sepa	כולל קונסטרוקציה ייעודית נסתרת עפ"י הוראות יצרן בגוון RAL לבחירת אדריכל במידות 60/120 ס"מ ספק גולמט או ש"ע *מעל תקרת המגשים נדרשים מזרונים 2 צול לספיגה אקוסטית	
7	CL07	תקרת מגשי פח	ברוחב 30 ס"מ על מטר רץ, אורך לפי תכנית. גמר צבע בגוון לבחירת אדריכל המגשים מותקנים ע"ג פרופילי Z+L גמר צבע בגוון לבחירת אדריכל	
8	CL08	תקרת blanka e של חברת Rockfon	עשויה צמר סלעים בתליה חצי שקועה במידות 60/60 ס"מ בליעת רעש NRC=1 גוון לבחירת אדריכל ספק גולמט או ש"ע	
9	CL09	תקרת ECLIPS של חברת Rockfon	גוף אקוסטי מרחף עשויה צמר סלעים בקוטר 120 ס"מ . בתליה עפ"י הוראות יצרן גוון לבחירת אדריכל ספק :גולמט או ש"ע יש לצבוע תקרה קונסטרוקטיבית ואת כל המערכות מעל התקרה בגוון לבחירת אדריכל	
			סטרייפ ליין איפיון בהתאם להנחיות יועץ מא	

כל חומרי התקרה מחוייבים לעמוד בתקנים רלוונטיים
כולל תקן אש, עפ"י התקן הישראלי
כל התקרות יהיו ע"פ הנחיות יועץ אקוסטיקה

*ספוגים אקוסטיים מיוחדים מסוג "sonex" דגם "plano" מתוצרת "illbruck",
או שווה ערך, בעובי "2, עשויים מלמין מוקצף חסין אש

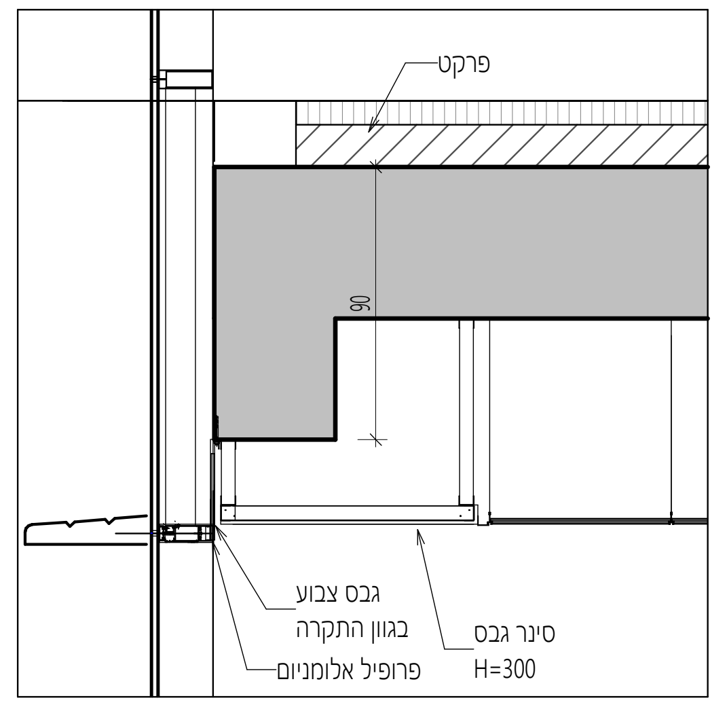

פרט חיבור תקרה לסטודיו | קנ"מ 1 : 25

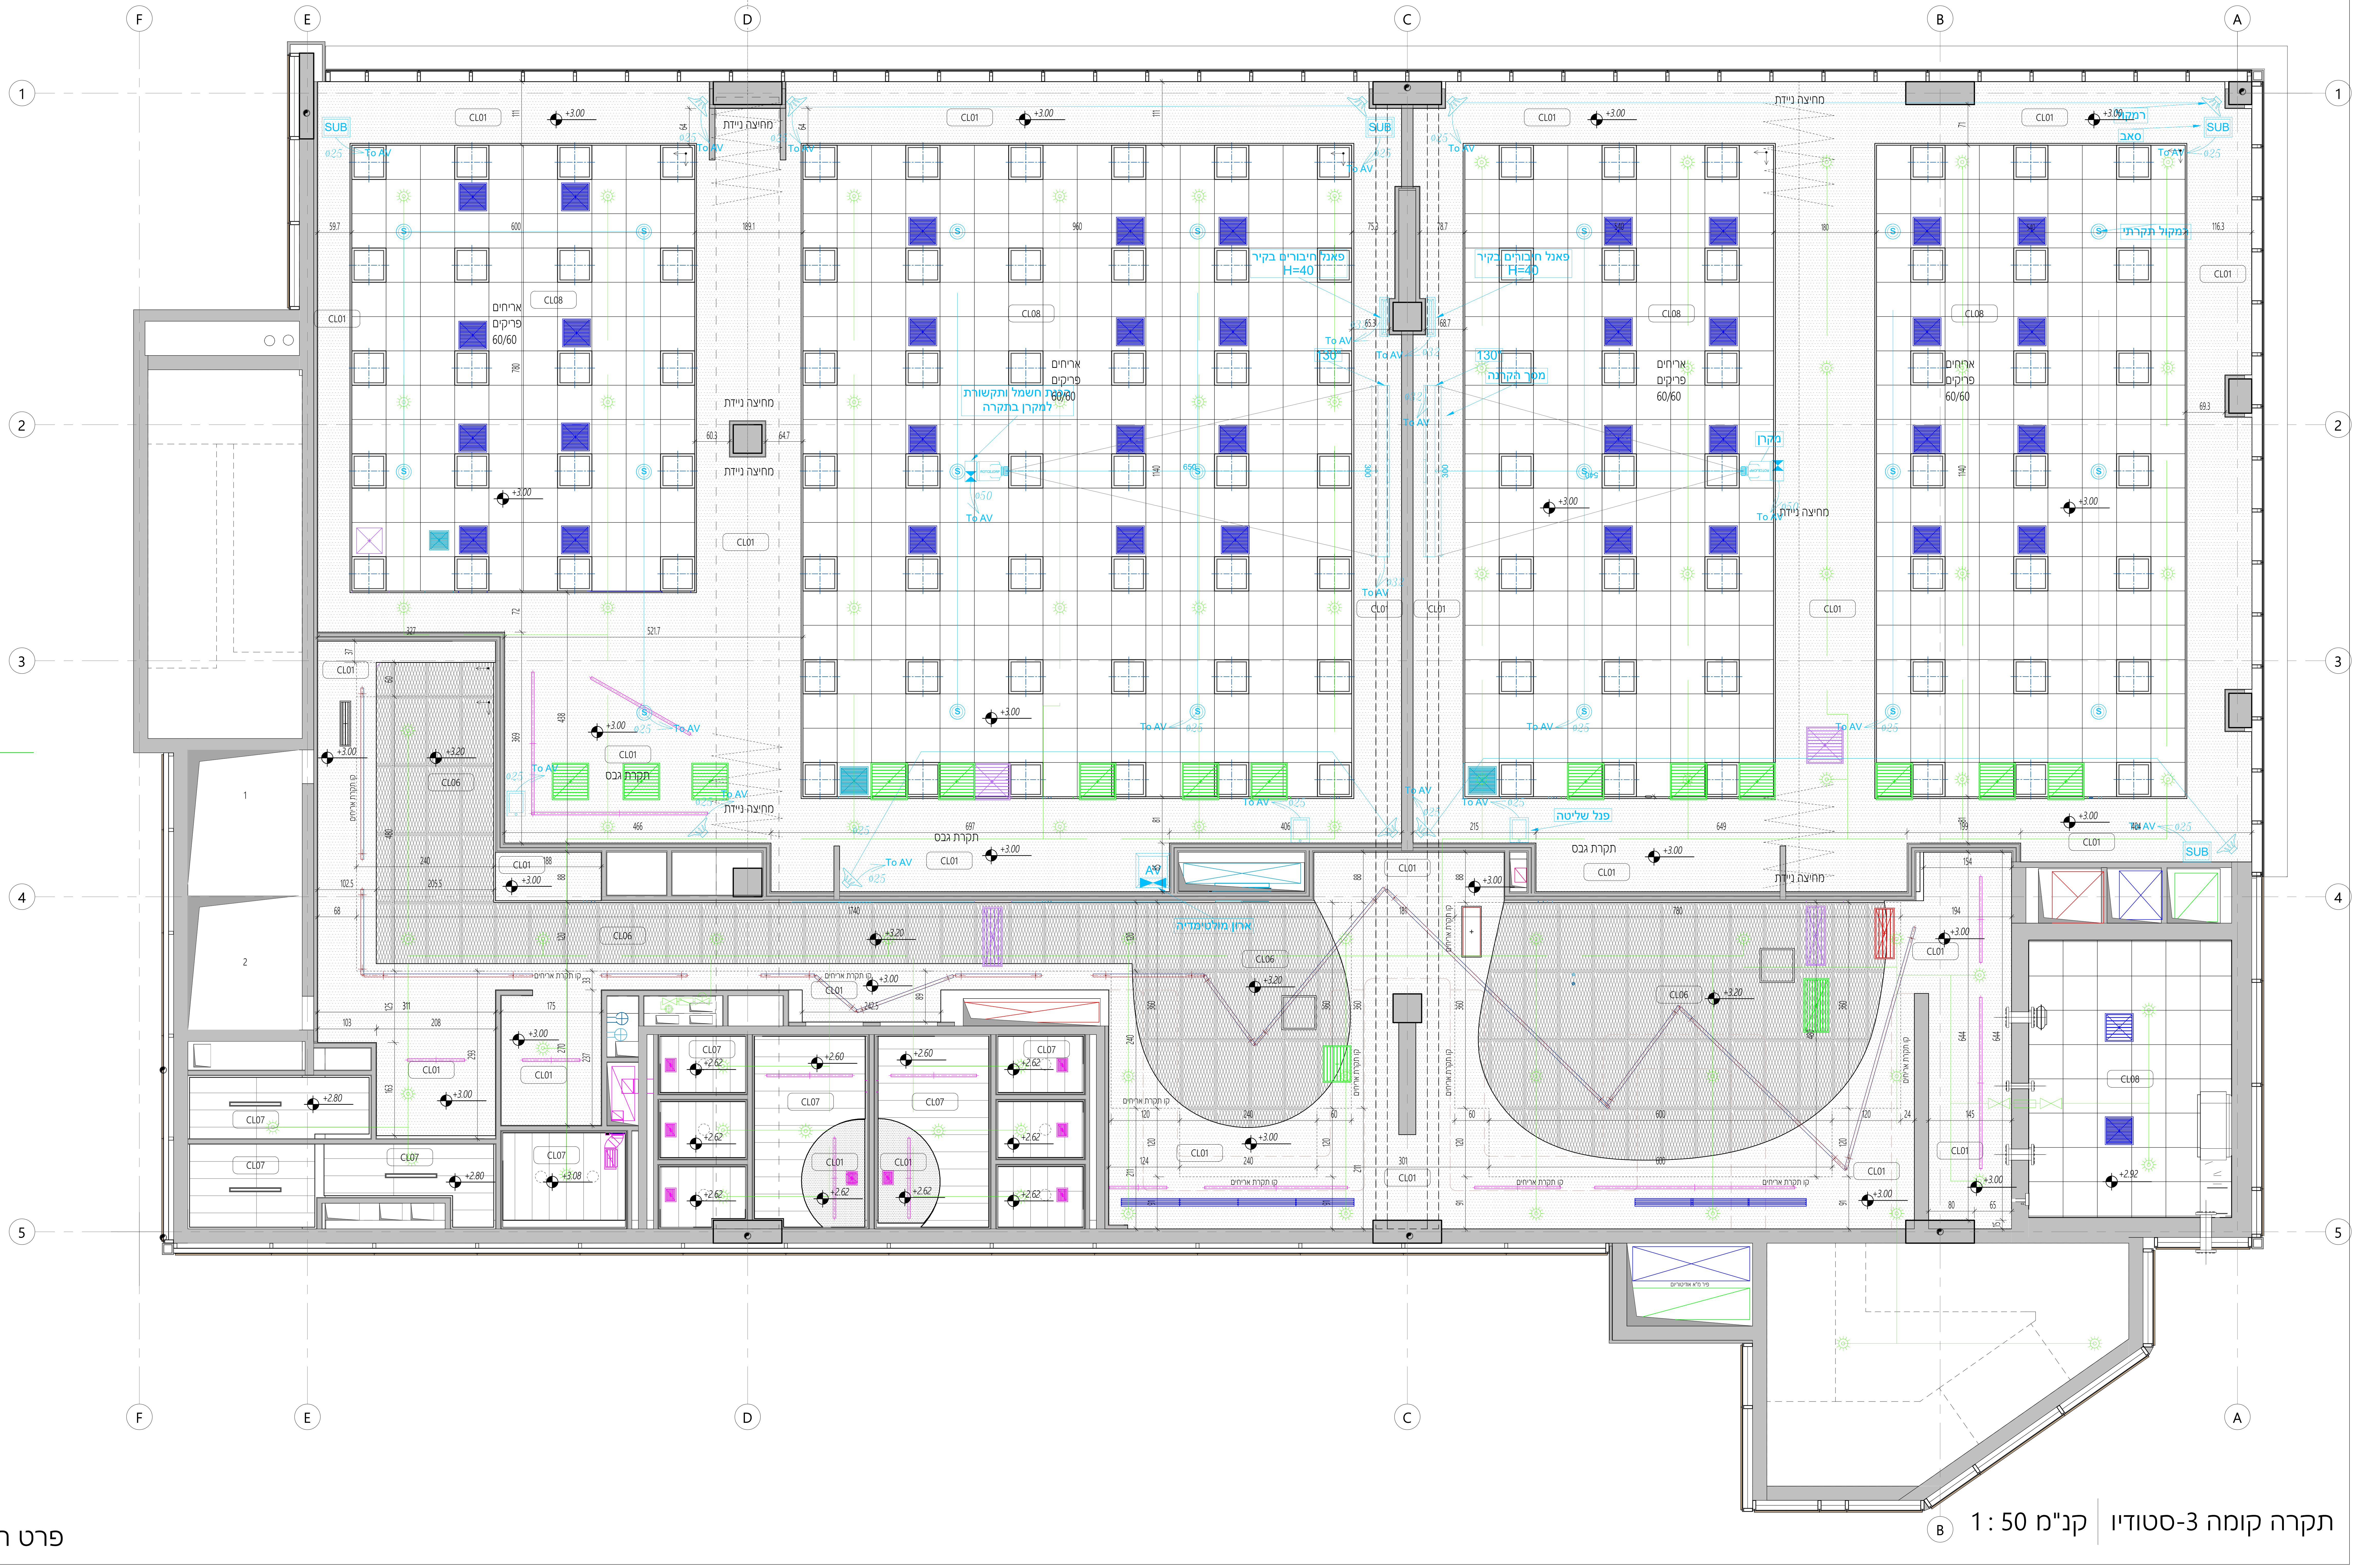

תקרה קומה 3-סטודיו | קנ"מ 1 : 50

שם פרויקט
מרכז רב תכליתי+אולם ספורט

מס' פרויקט: 2340-2

קנ"מ: As indicated

שם הגליון
קומה 3 סטודיו
תכנית תקרה
קומה אופציונלית

תאריך : מהדורה: 15/01/26

מספר גליון: 103-00-C
מספר פרויקט/בנין: 2340-2
מהדורה: 0

לעיון ○ | לאישור ○ | להיתר ○ | למכרז ● | לביצוע ○

מס' הקובץ: C:\Users\idit\Documents\2340-2_FUR_CENTRAL_R24_idit.rvt

תאריך: 23/03/2025
תכנן: שירי ששון
שרטט: Author
בקר: דוד גלנור

פלג אדריכלים
בית ישראלי, רח' המסגר 20, תל אביב 6776, טל:03-6887001 פקס:03-6887002
email:pelleg@pelleg-arch.com
www.pelleg-arch.com

21/01/2026 12:03:55
גודל גליון: 110 X 58