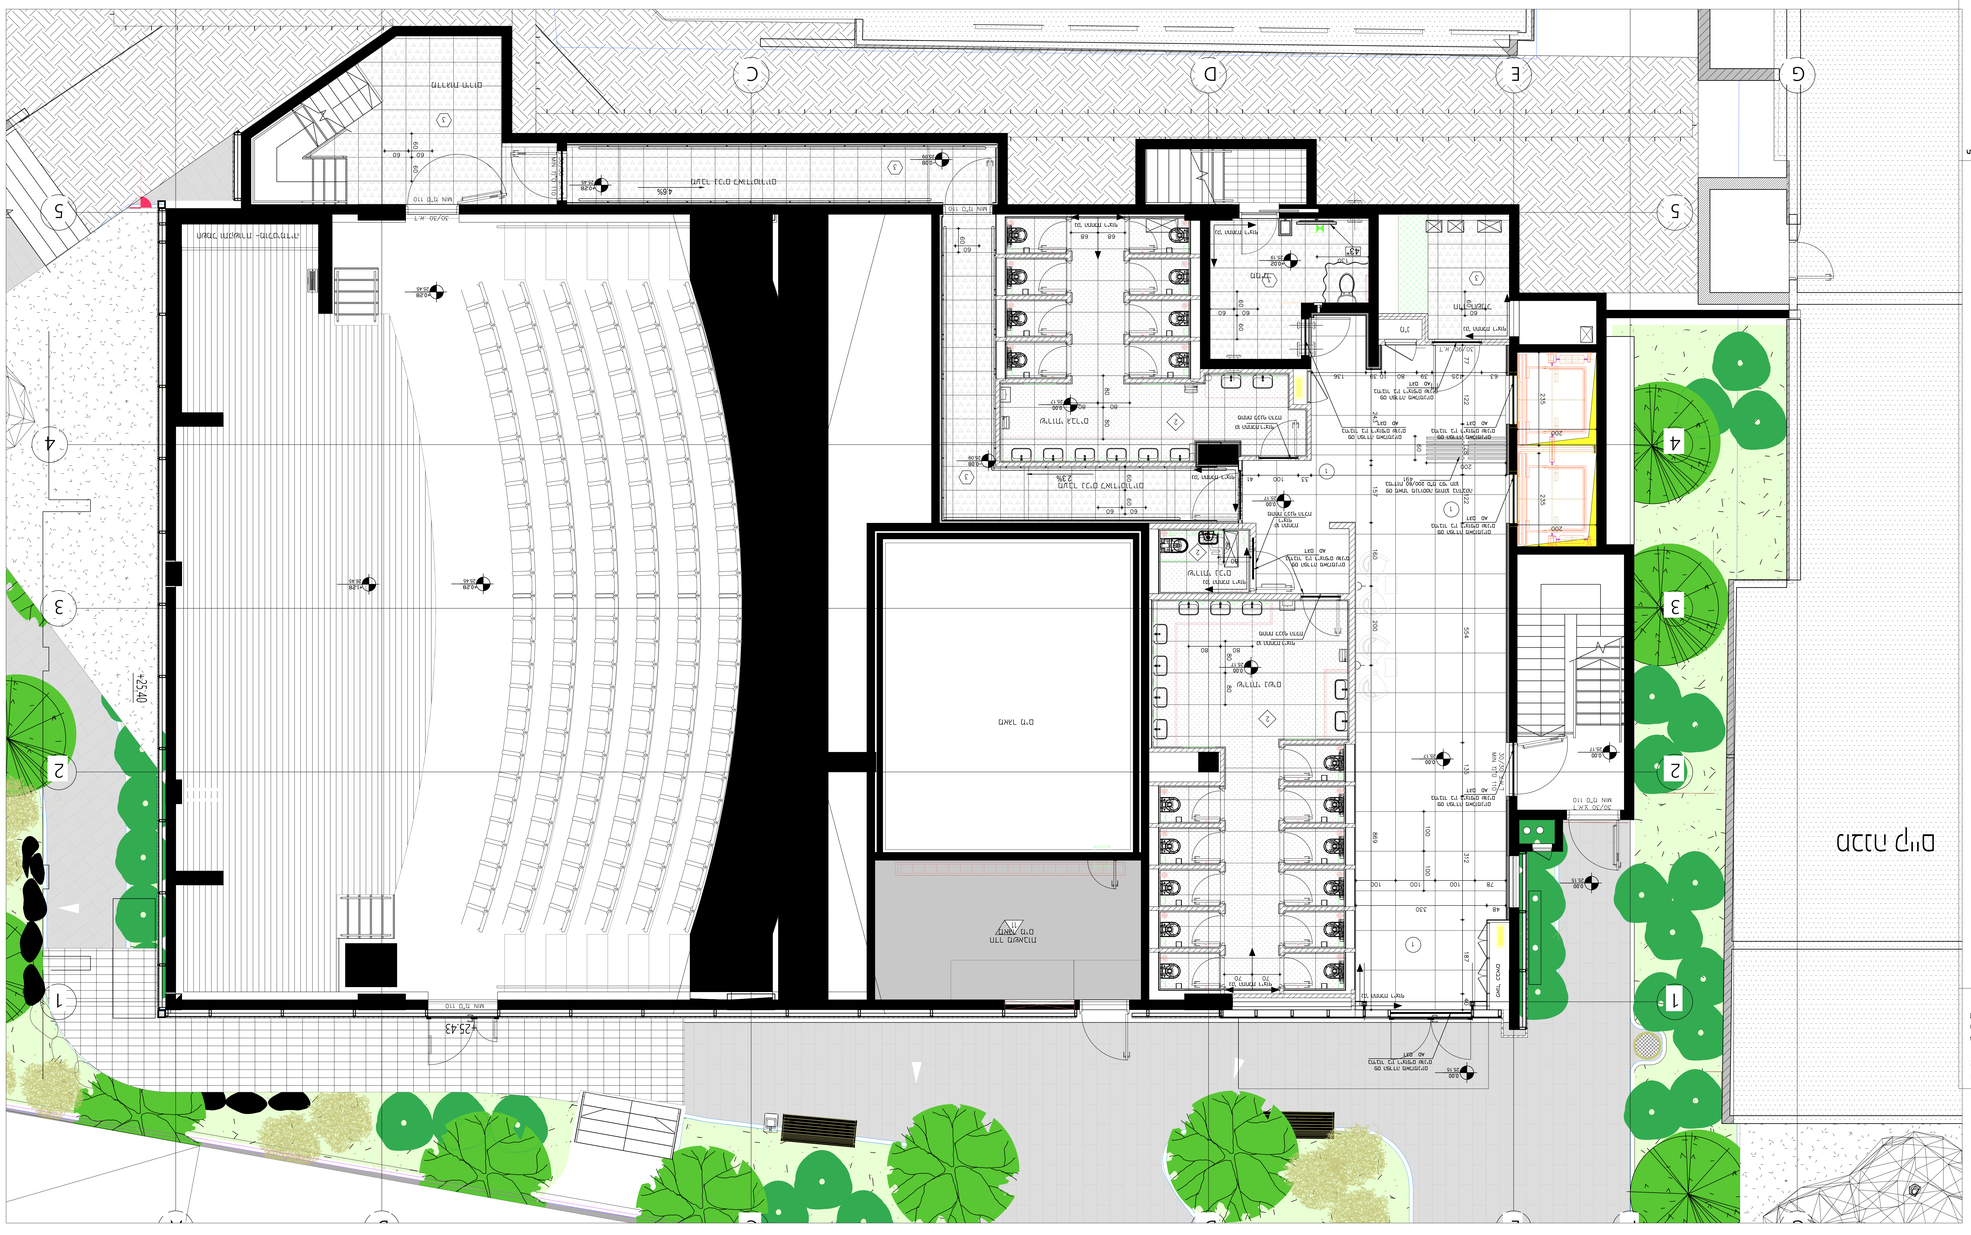
חדר מדרגות חיצוני
חדר מדרגות חיצוני
חדר מדרגות חיצוני