
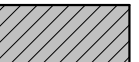

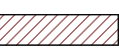










 





תאור	מס פריט	
קיר אש 120 דקות		
קיר מבנה קיים		
קיר בטון- עובי לפי מבנית	W01	
קיר בלוקים- עובי לפי מבנית	W02	
קיר גבס לבן חוז קרמיני	W03	
קיר גבס ירוק חוז קרמיני-חוז צודי	W04	
קיר גבס ירוק חוז קרמיני	W05	
קיר גבס אדום הגנת אש 120 דקות	W06	
קיר גבס אקוסטי 50db	W07	
קיר גבס כחול עמיד לחוז	W08	
לוח אקוור-פול	W09	

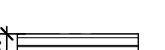
מקרא חיפויים

תאור	מס פריט	
חפיו קורות אודיסוריום- הרה הכנית עצוב פנים		 אודיסוריום
חפיו קורות לבי- הרה הכנית עצוב פנים		 לבי כיסית/מעלית
חפיו פרותים	WC-1	
רפוד הגנה בעיבי 50 ס"מ בגובה 240 ס"מ גון 1 עות	WC-2	 אולם פפרט
רפוד הגנה בעיבי 50 ס"מ בגובה 240 ס"מ גון 2 עות	WC-3	 אולם פפרט
רפוד הגנה בעיבי 50 ס"מ בגובה 240 ס"מ גון 3 עות	WC-4	 אולם פפרט

מקרא קירות

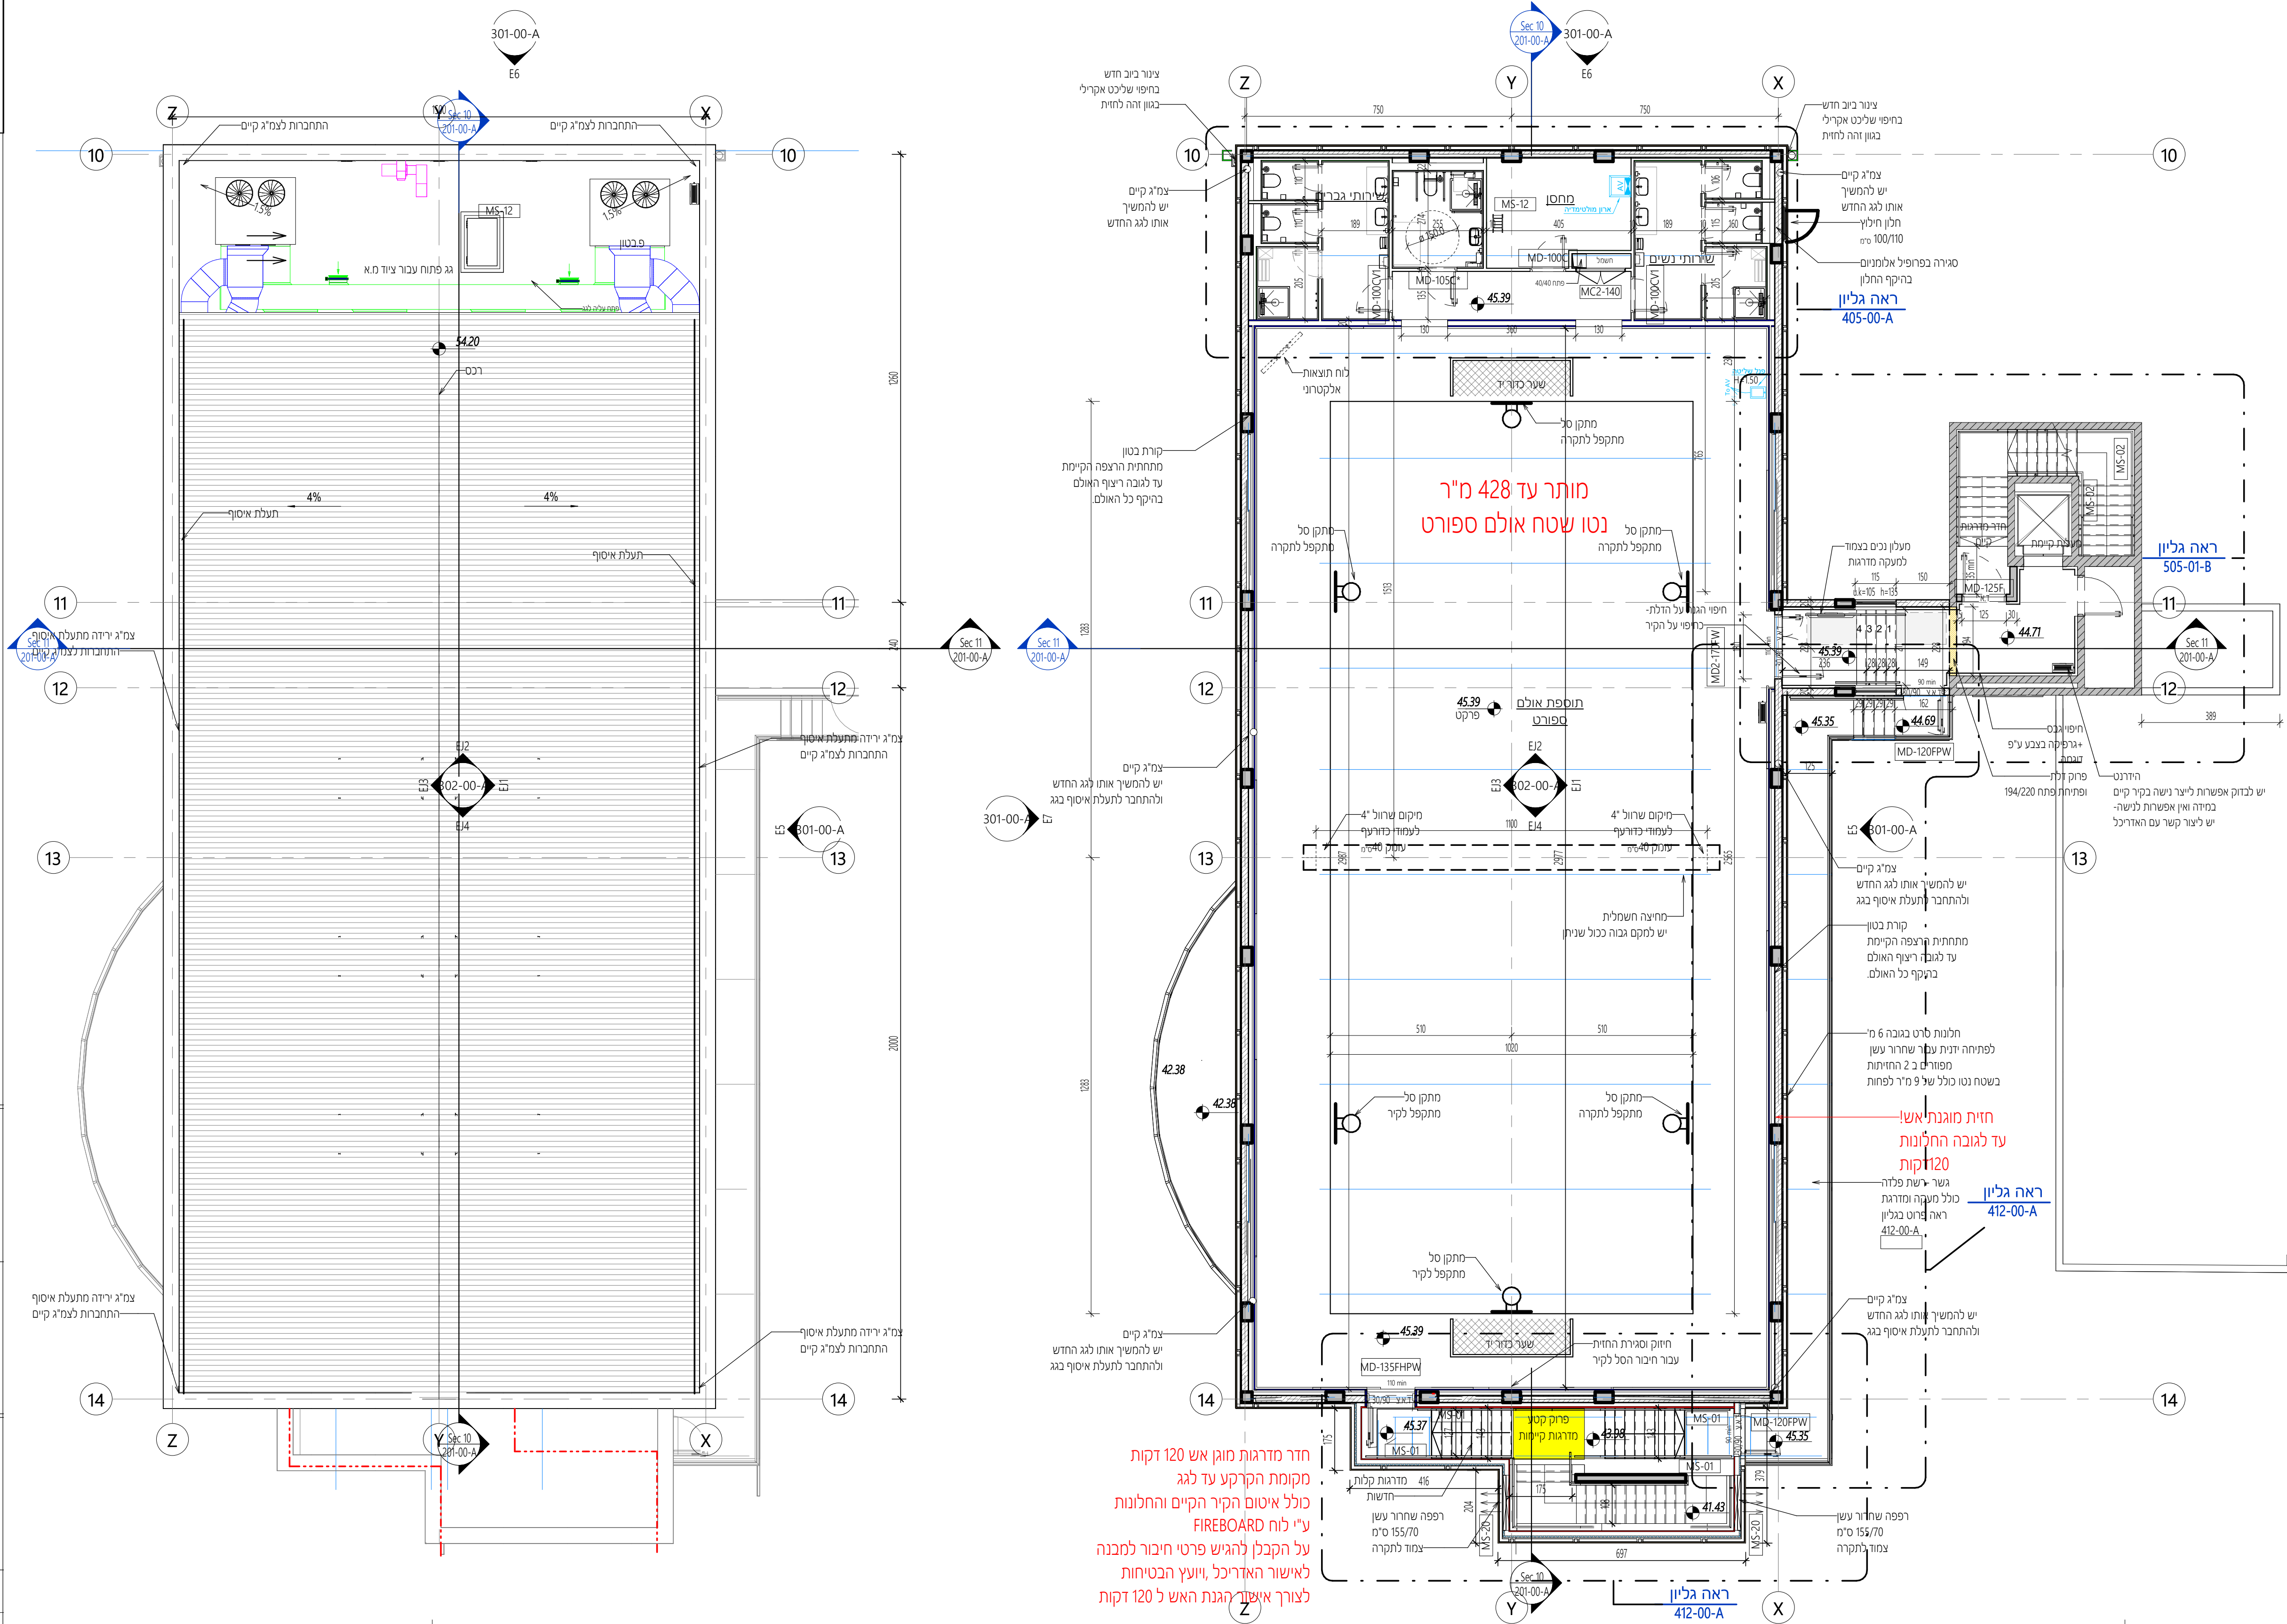

אולם ספורט | קנ"מ 1:100

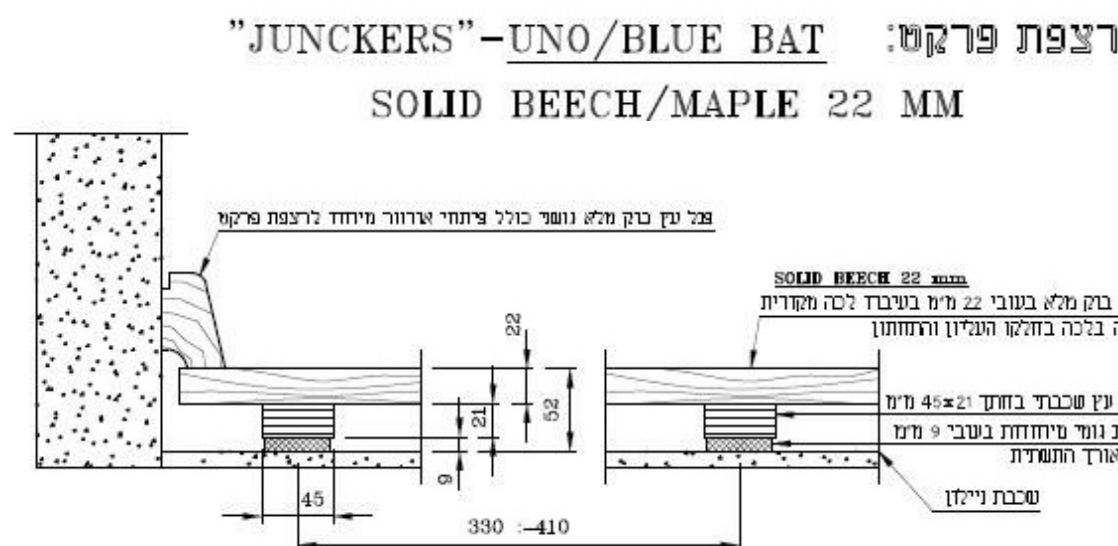

הערות כליות:

א. המבצע האחראי לבדיקת הכניעות והתאמתן במקום על המבצע לבקר את כל המידות והודיע למתכנן על כל שטוח או לא התאמתן.

ב. אין לקבוע מידות "ע" מדרה בשרטוטים.

ג. אין לעשות כל שימוש בתבנית זו או ברצינות המלמים בה ללא אישור בכתב מהמתכנן.

ד. מהנדס / יועץ / ששמו רשום בנוסף למסלל האדריכל בכנייתו או נשוא באחריות החוקית

תאריך	מס	תיאור
15/01/26	0	מכר

<p>שם פרויקט</p>	<p>מרכז השל תמחיות+אולם ספורט</p>
<p>מס' פרויקט</p>	<p>2340-2</p>
<p>As indicated</p>	<p>שם הגליון</p>
<p>קב"מ</p>	<p>קומה 04 תכנית בניה אולם ספורט</p>
<p>15/01/26</p>	<p>תאריך : מהדורה</p>

☐ לעיין   
 ☐ לאישור   
 ☐ להיתר   
 ☒ למכרז   
 ☐ לביצוע

מס' הקובץ:

תאריך:	23/03/25	תכנן:	עידית הרפז
שרטט:		בקר:	דוד גלנור