



א. המבצע האחראי לבדיקת התכנית והתאמתן במקום על המבצע לבקרא את כל המידות ולהודיע למתכנן על כל טעות או אי התאמה.  
ב. אין לקבוע מידות ע"י מדידה בשרטוטים.  
ג. על תושב להשיג שימוש בתכנית זו או ברעיונות הגלומים בה אליו אשור בכתב מהמתכנן.  
ד. המעשה לא יענין ששום רשום בנוסף שלם האדריכל בתכנית זו נושא באחריות החוקית והמקצועית לתכנית.

תאריך	מס	תיאור
15/01/26	0	מכר

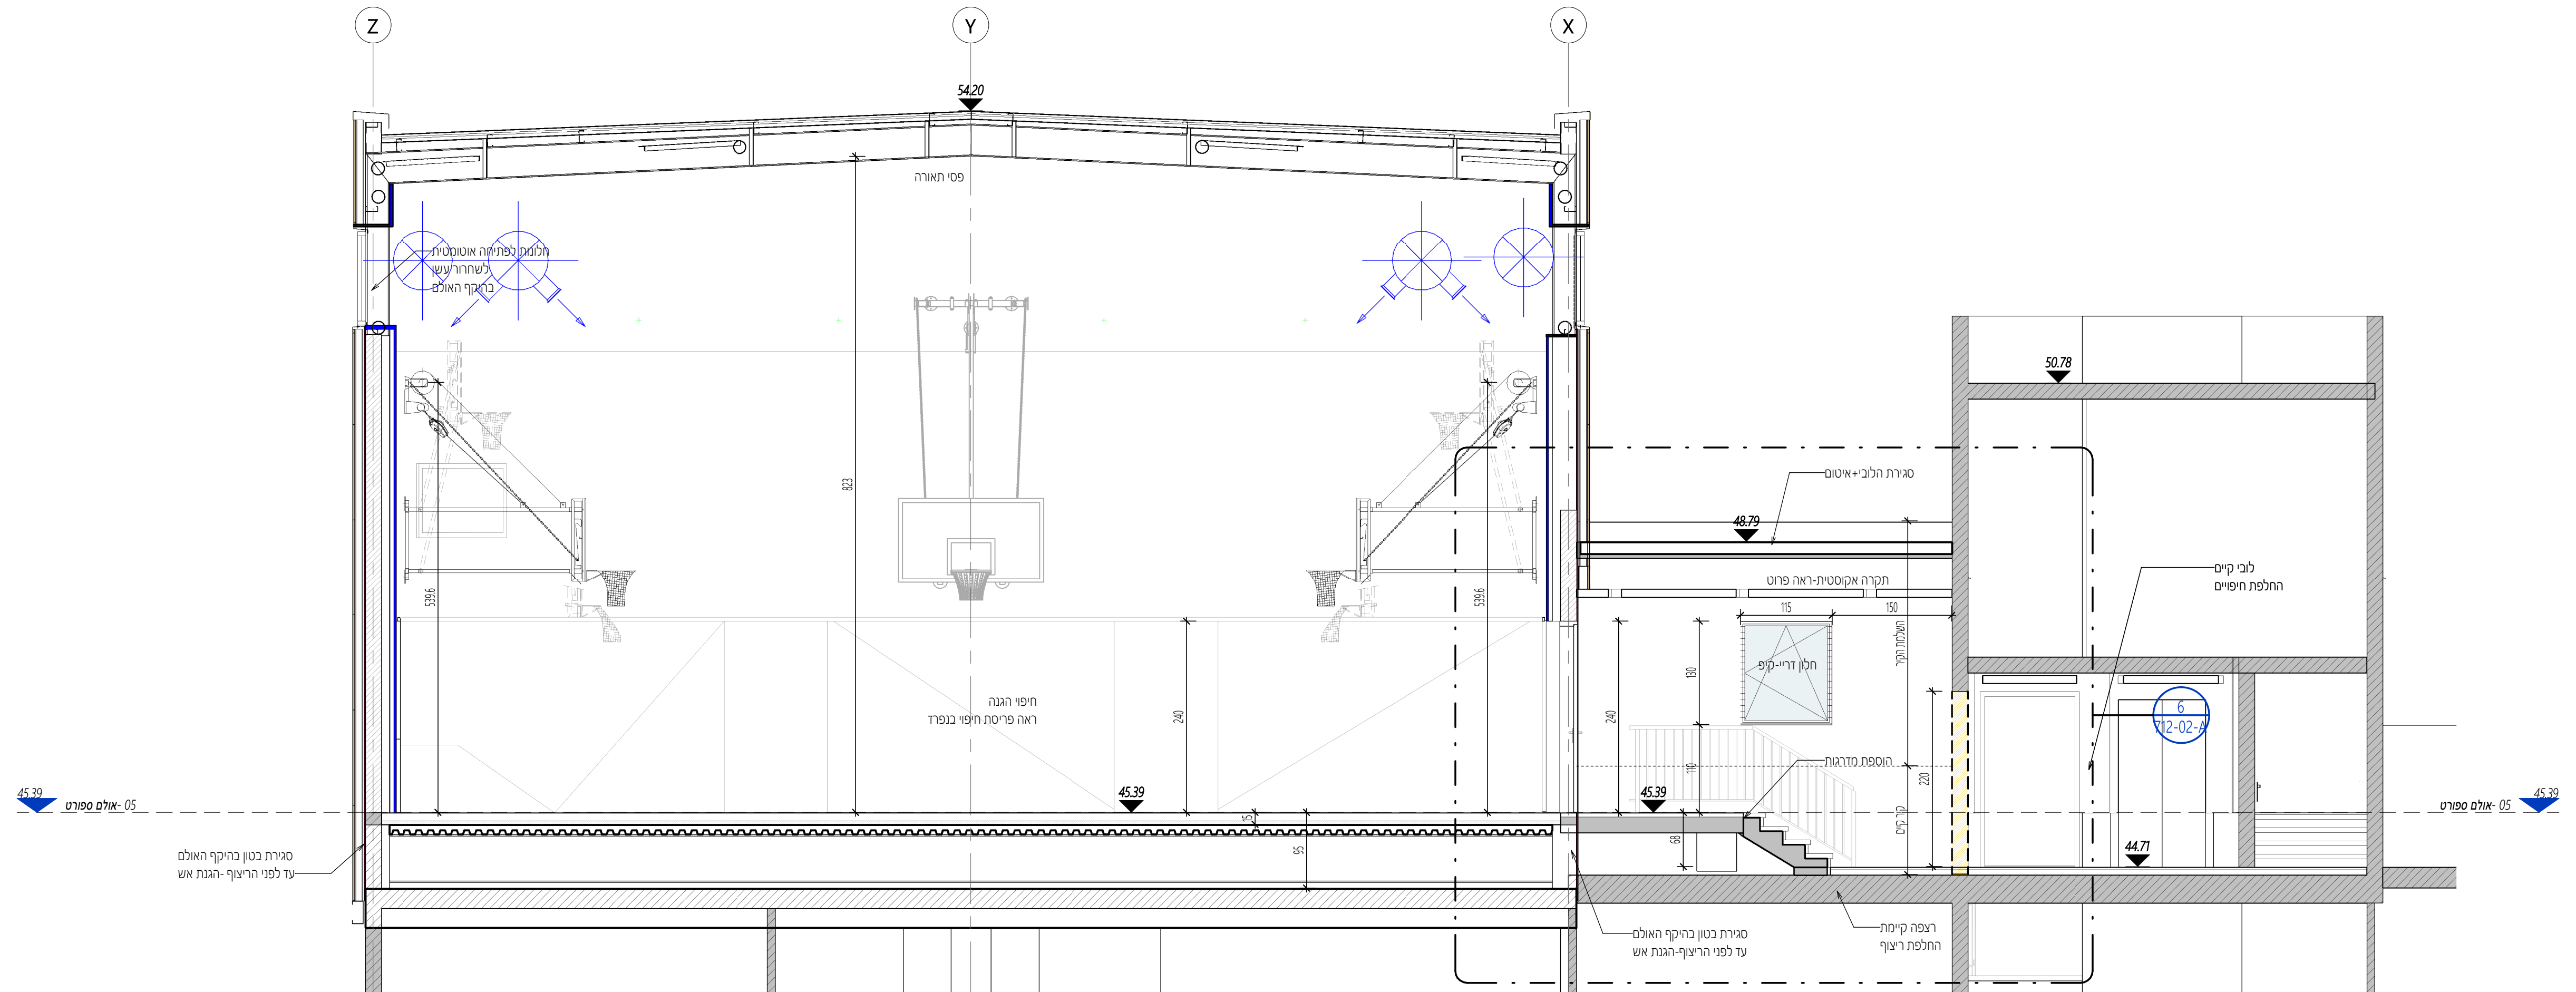

קנ"ח 1 : 50 Sec 11

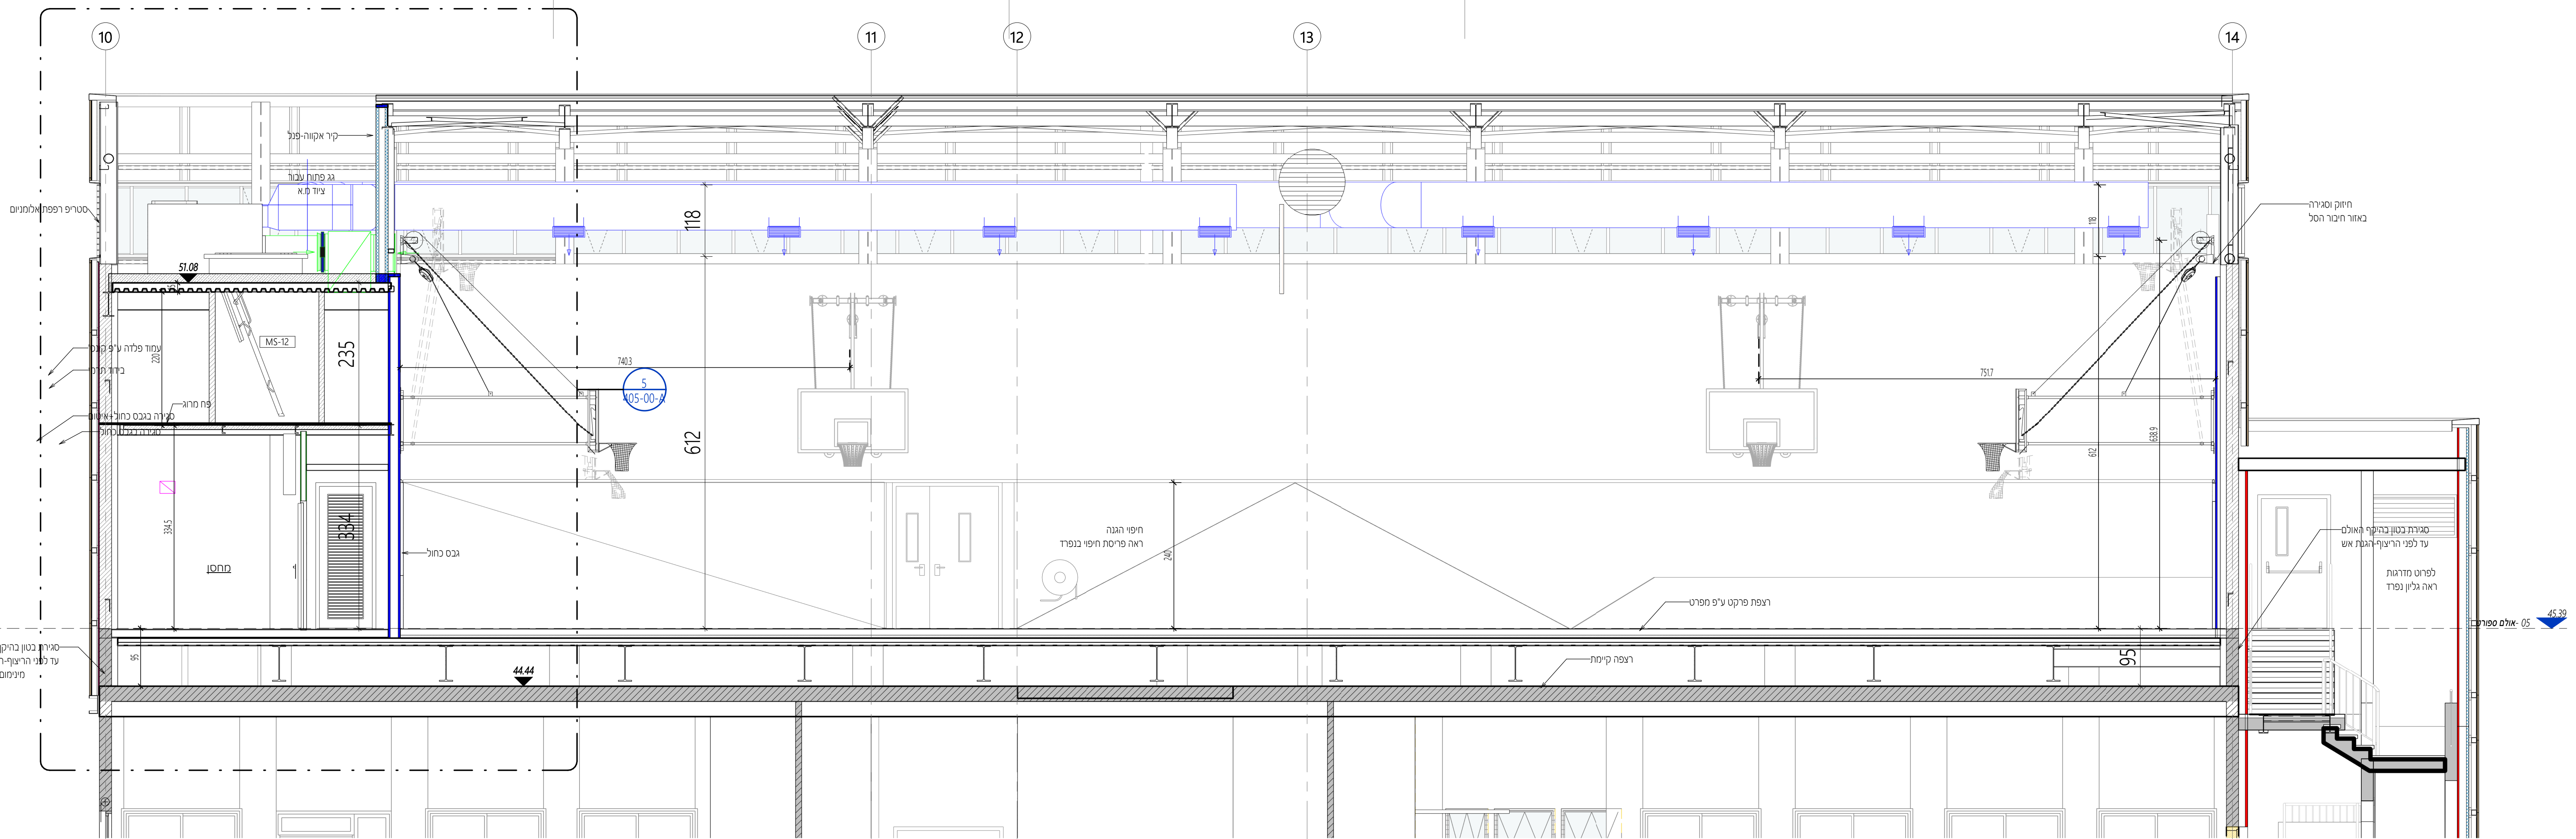

1 : 50 קב"ח	Sec 5
-------------	-------

2340-2 מרכז השל תמויות+אולם  
ספורט

15/01/26  
תאריך :  
מהדורה

<input type="radio"/> לעיין	<input type="radio"/> לאישור	<input type="radio"/> להיתר	<input checked="" type="radio"/> למכרז	<input type="radio"/> לביצוע
-----------------------------	------------------------------	-----------------------------	--	------------------------------

תאריך:	23/03/25	תכנן:	עידית הרפז
שרטט:	.	בקר:	דוד גלנור

דוד גלנור	בקר:	שרטט:
-----------	------	-------

אדריכלים

www.pelleg-arch.com email: pelleg@pelleg-arch.com

100 X 59      גודל גליון:      23/02/2026 9:24:43