



הערות כלליות:  
א. המבצע האחראי לבידוק התכנית והאמנות במקום על המבצע לבקר את כל המידות ולהודיע למתכנן על כל טעות או אי התאמה.  
ב. אין לקבוע מידות על מידה במשרדו.  
ג. אין לעשות כל שינוי בתכנית זו או ברשימות הגולשים בה ללא אישור בכוב מהמתכנן.  
ד. מהנדס (או יועץ ששמו ראשון בנוסף לשם האדריכל בתכנית זו נושא באחריות החוקית והמקצועית לתכנית.


תאריך	מס	תיאור
15/01/26	0	מכרז

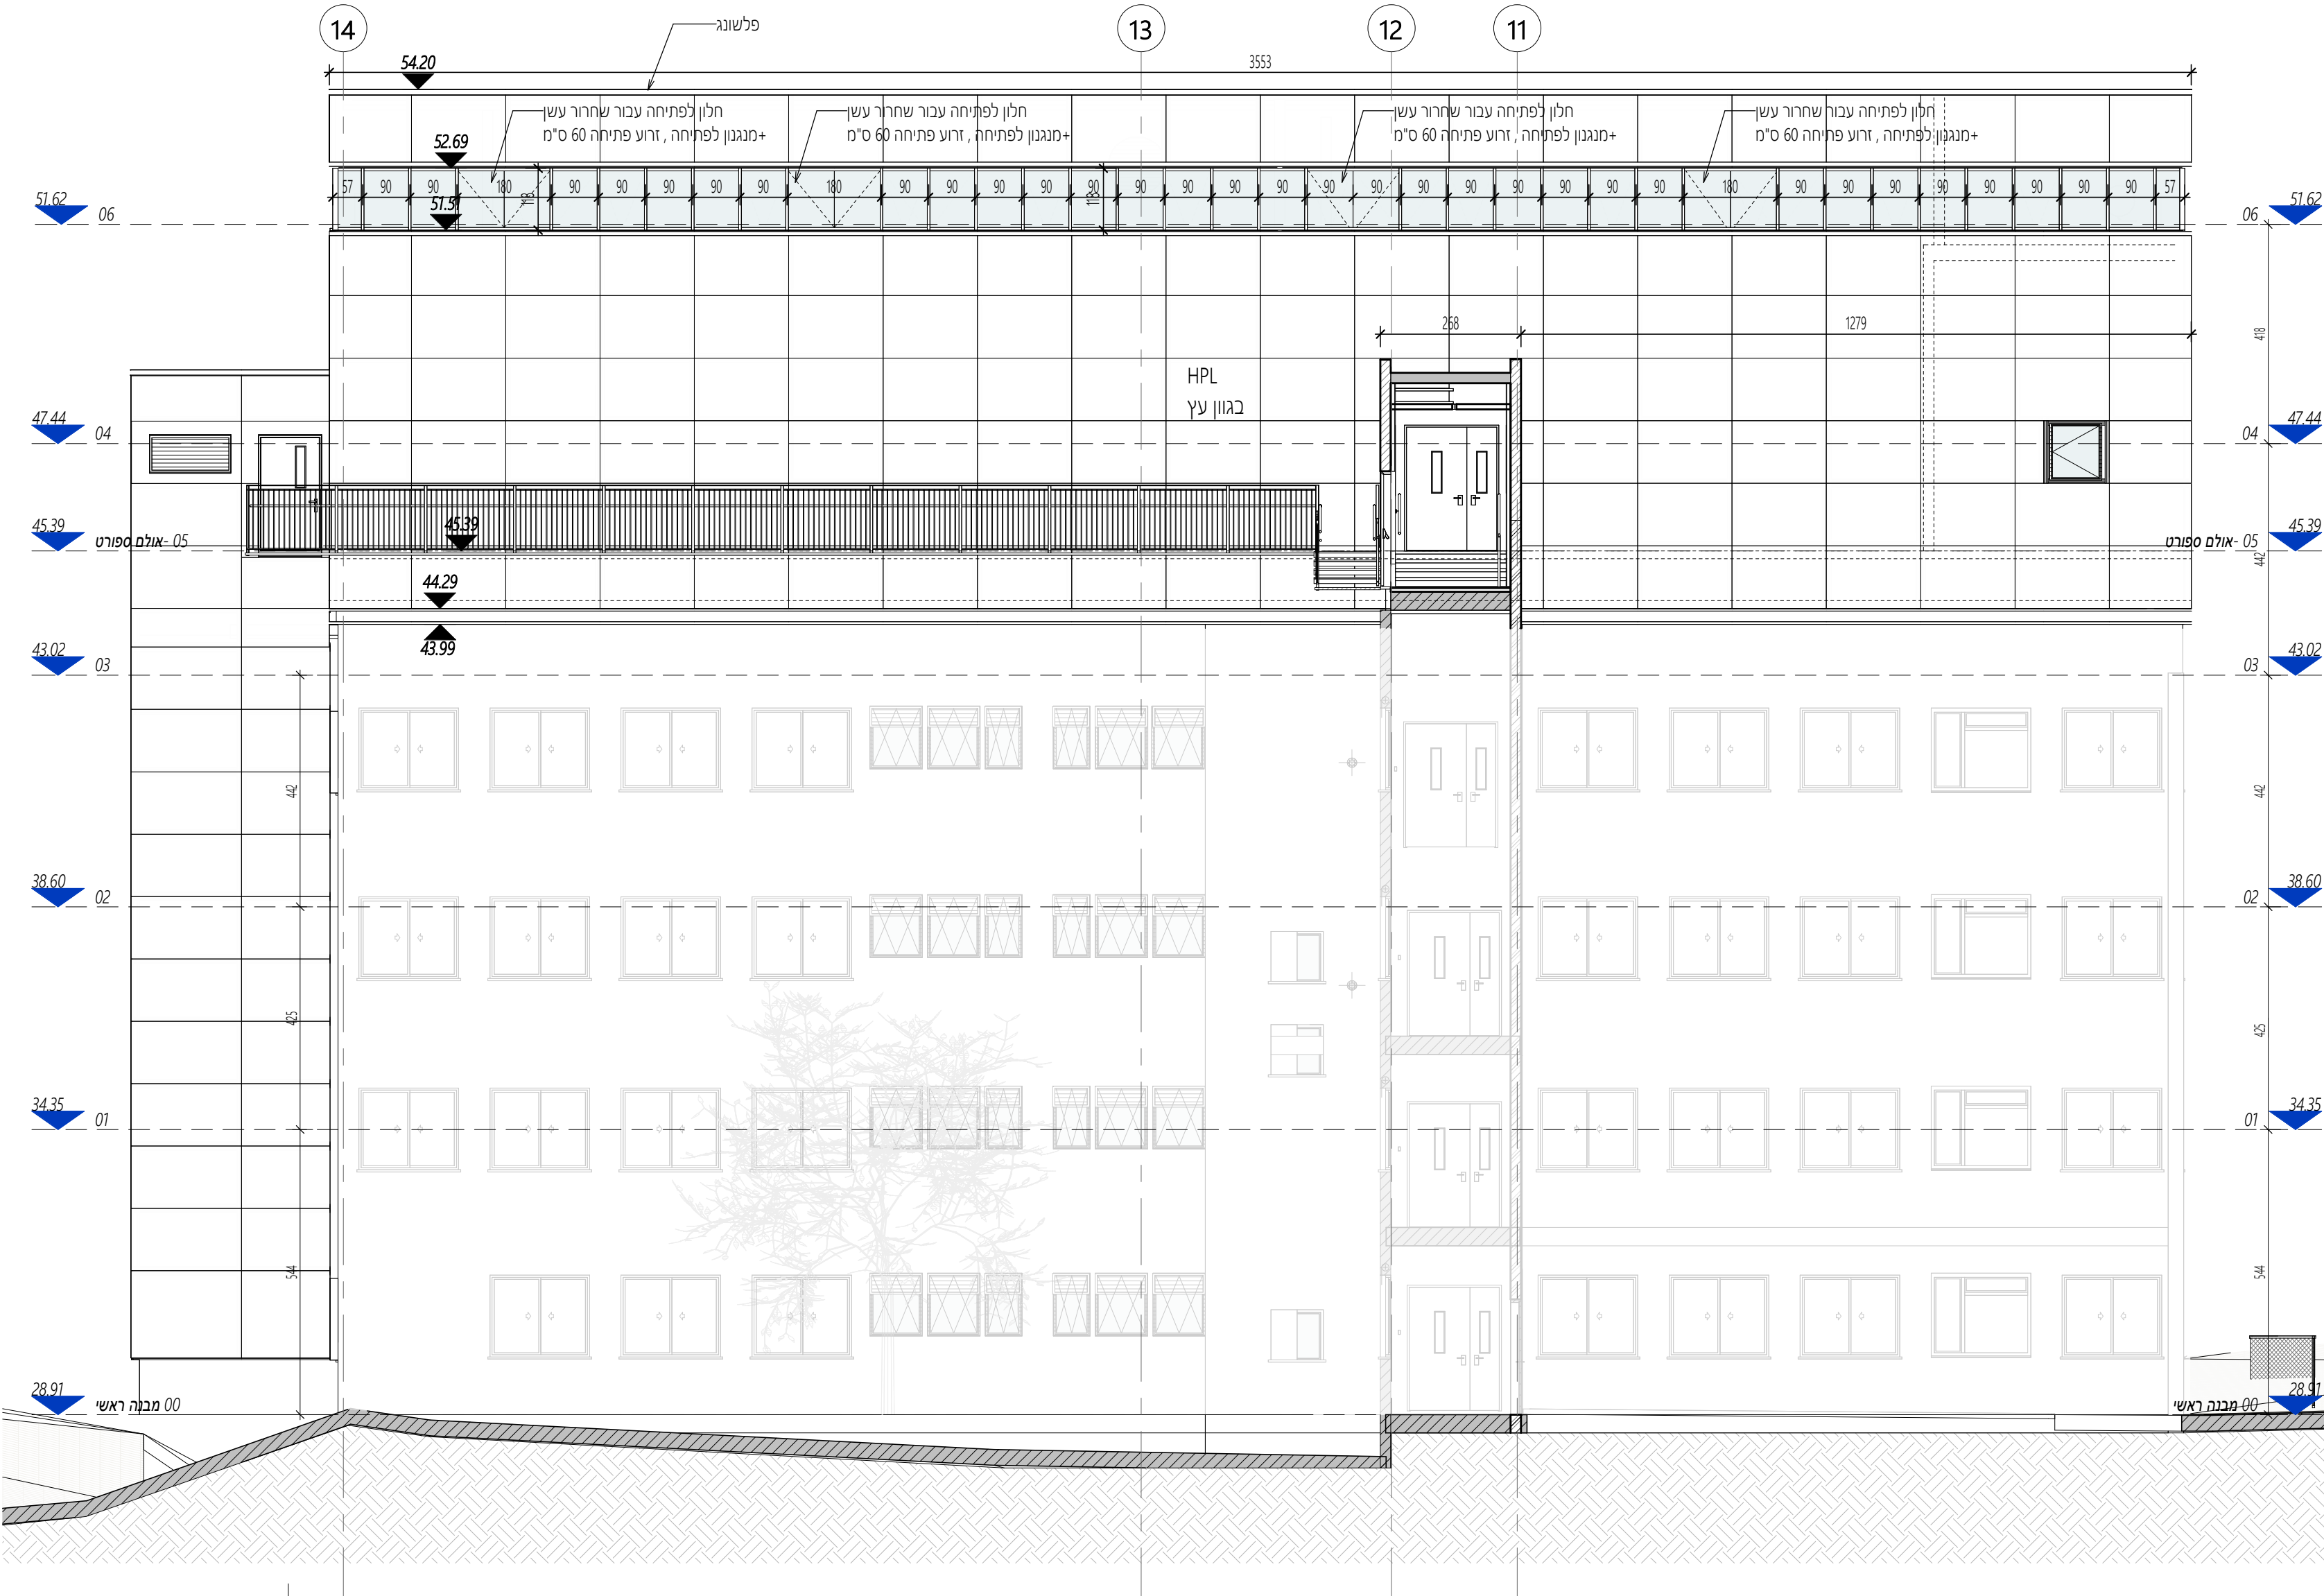


חזית מזרחית E-5 | קב"מ 1:100

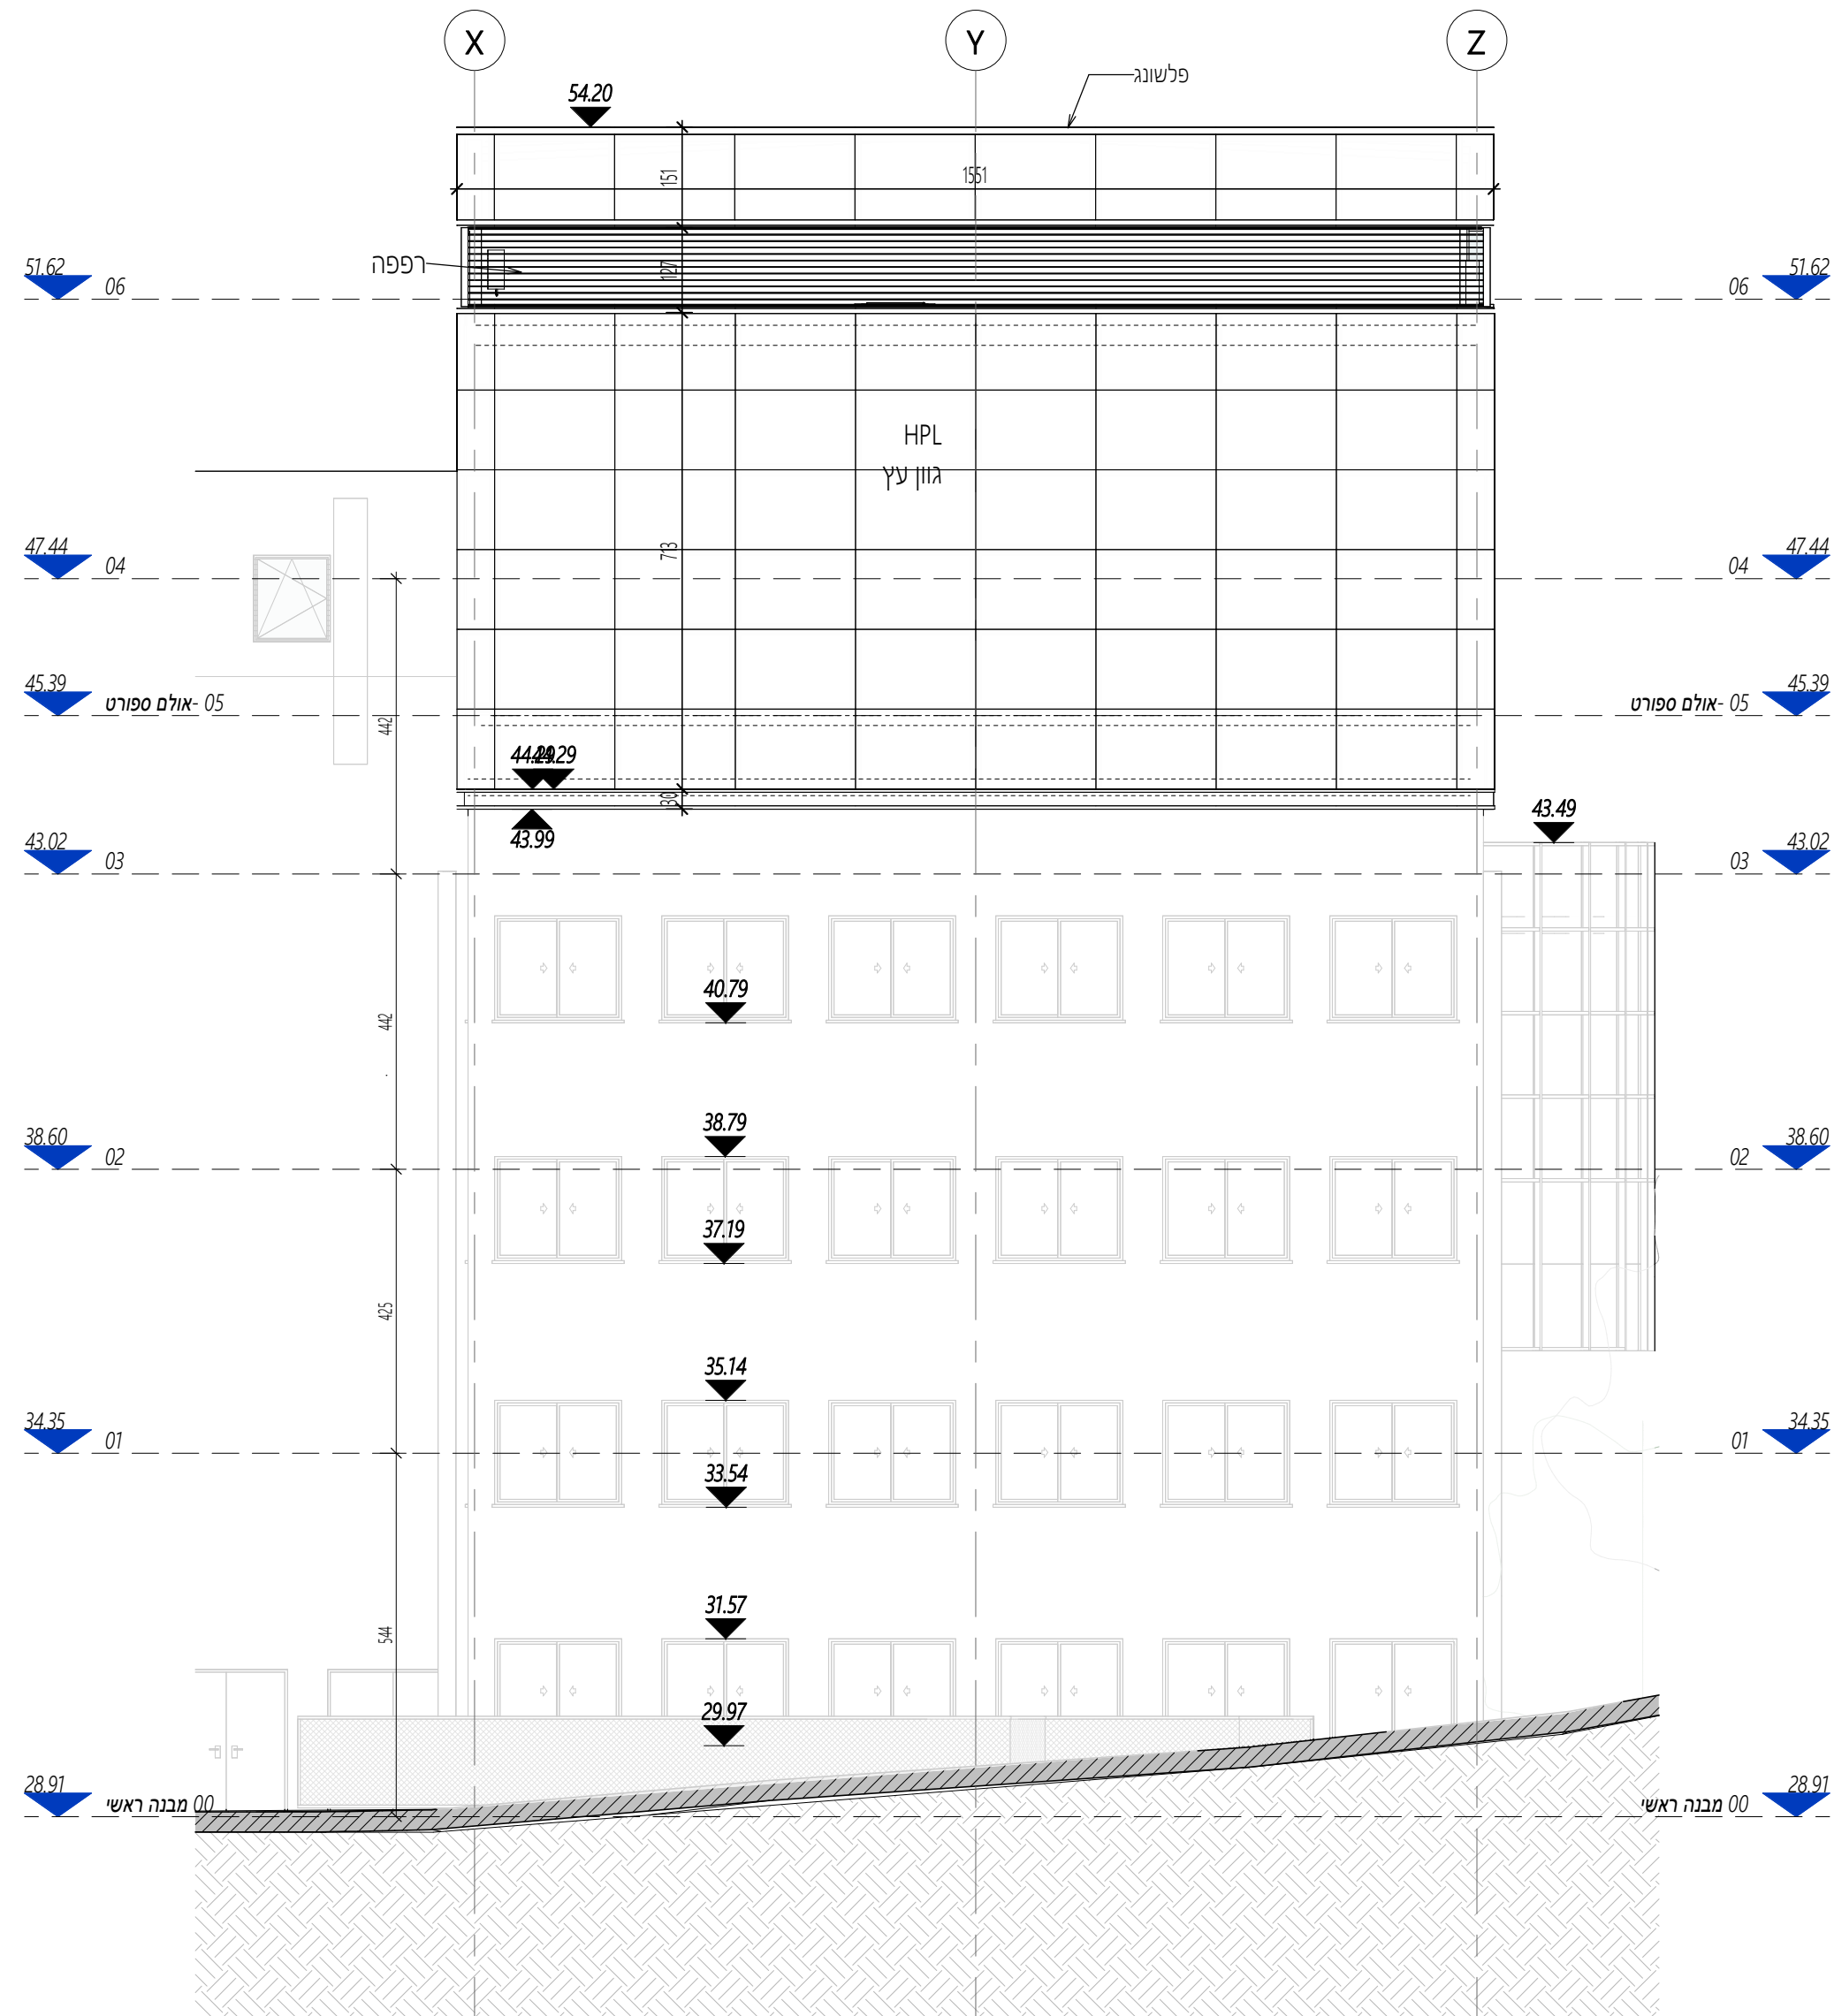

חזית צפונית E-2 | קב"מ 1:100

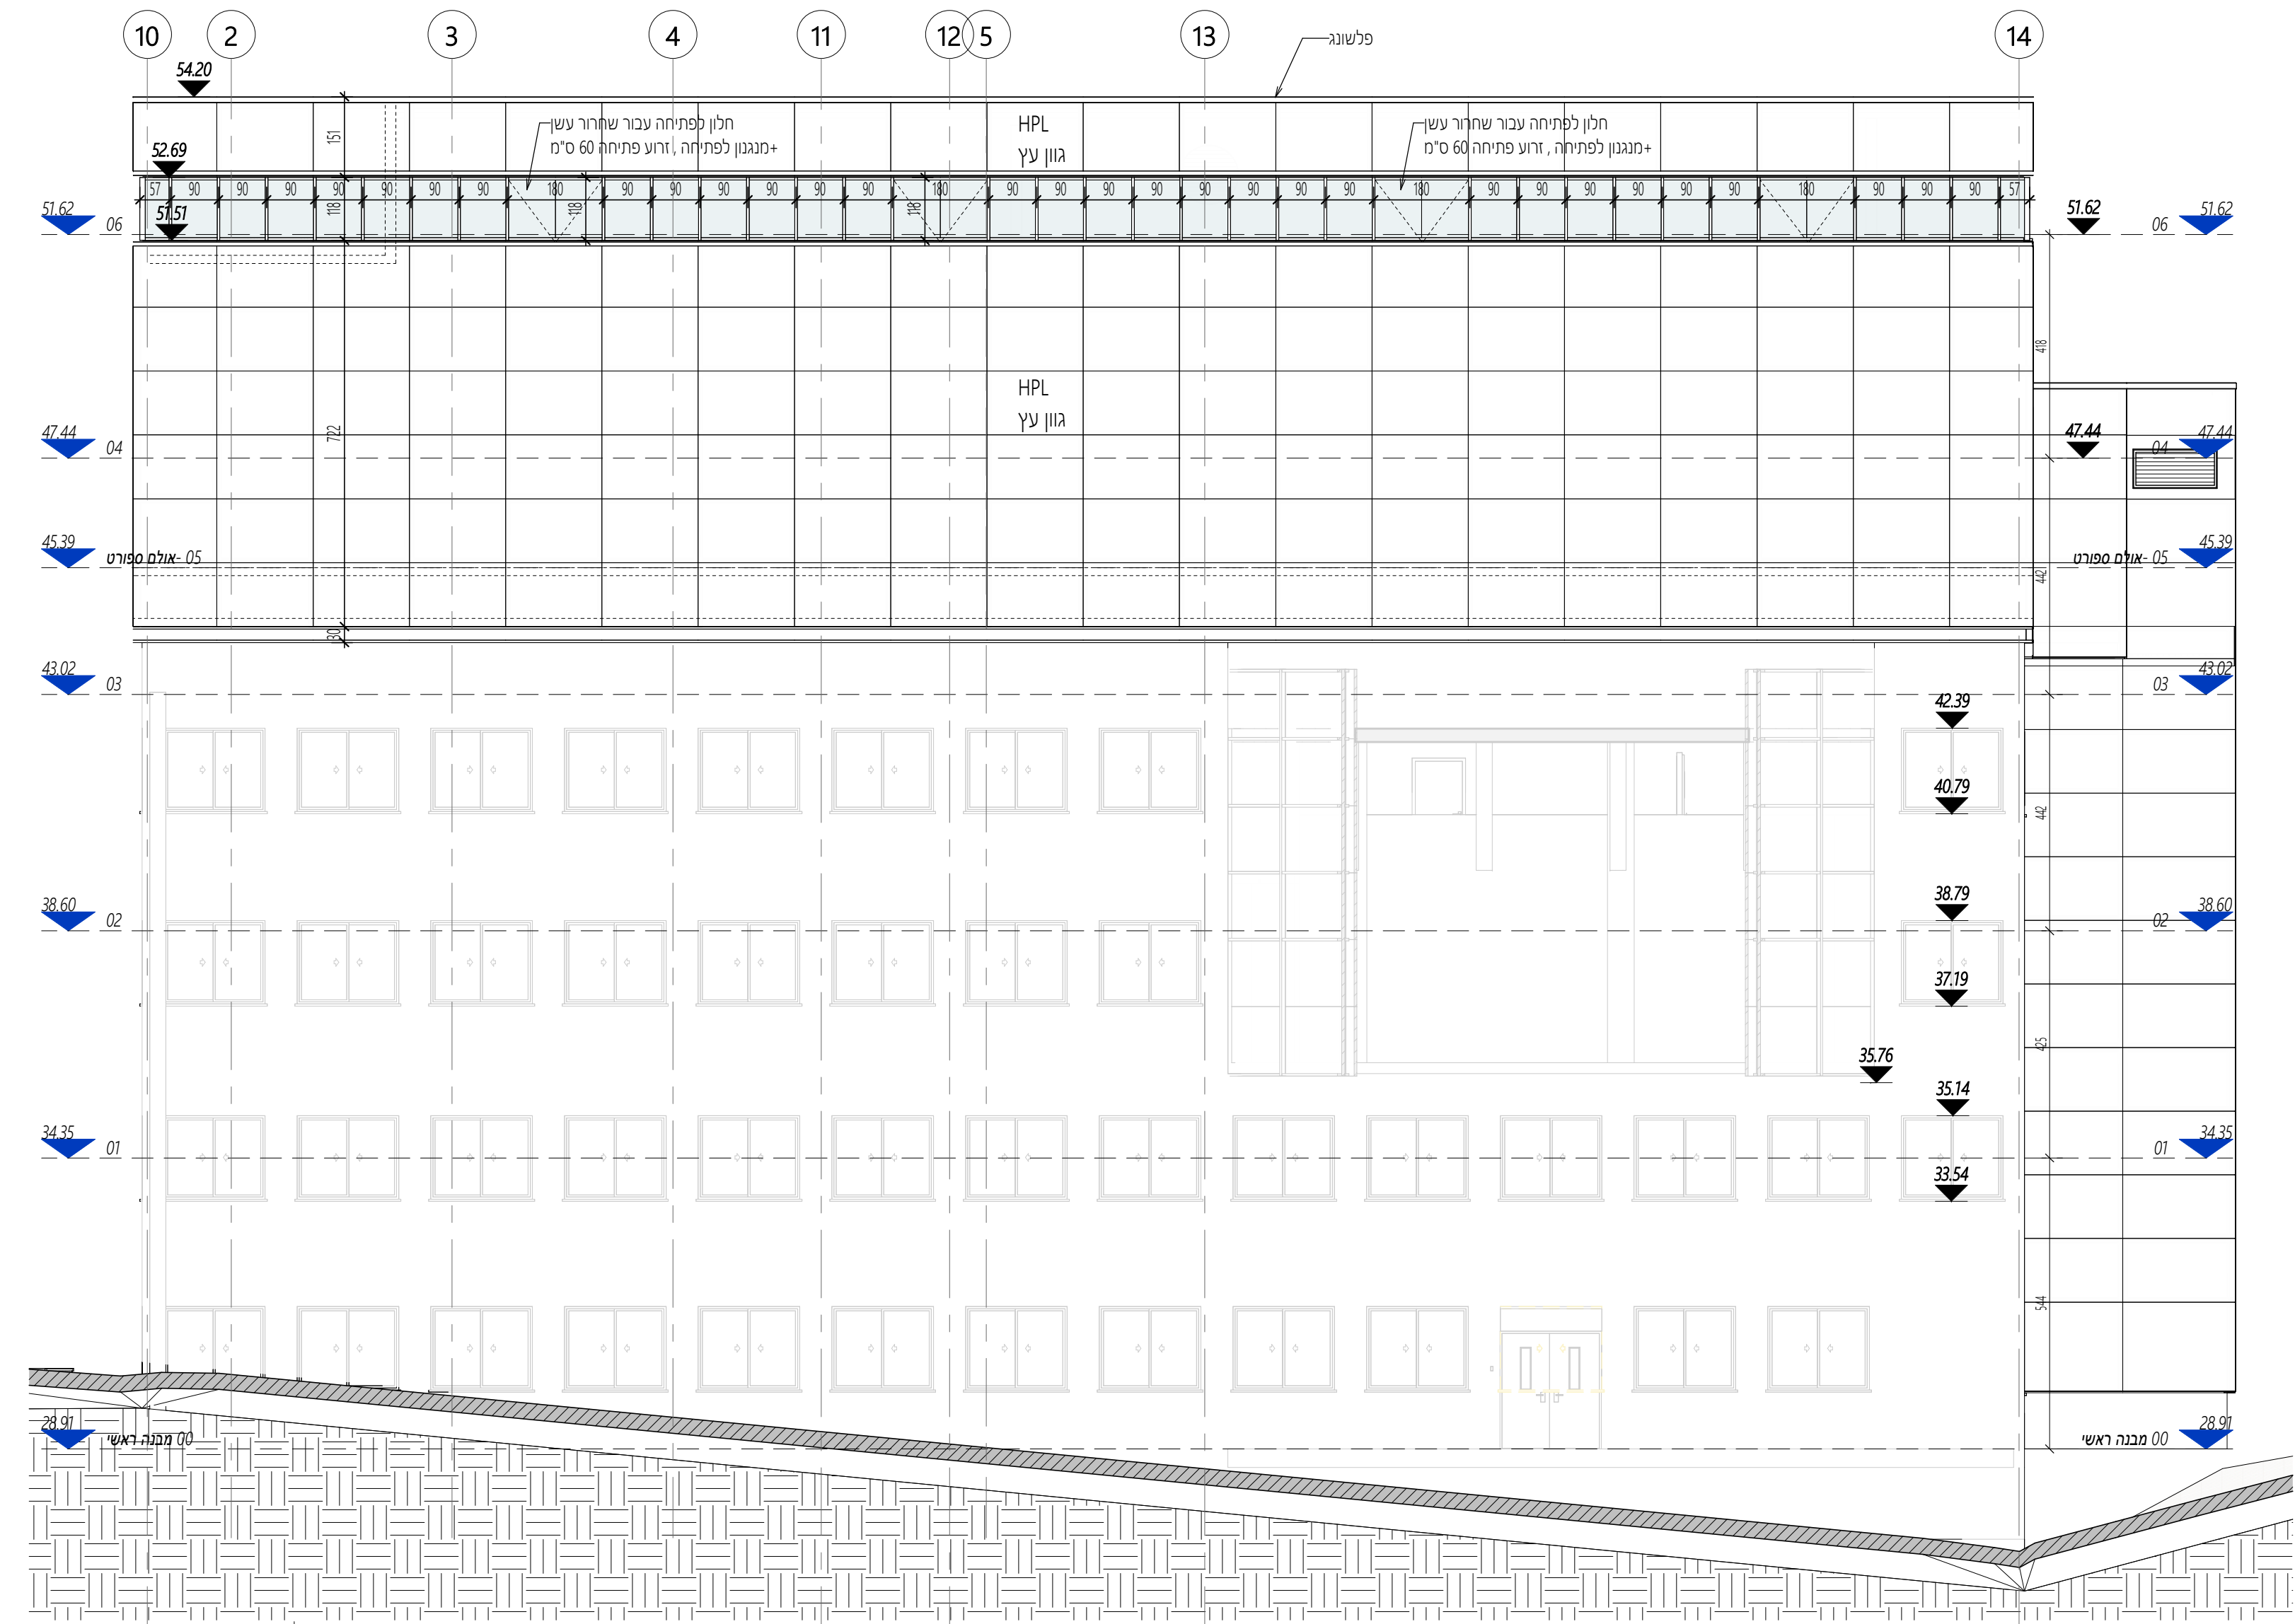

חזית מערבית E-7 | קב"מ 1:100

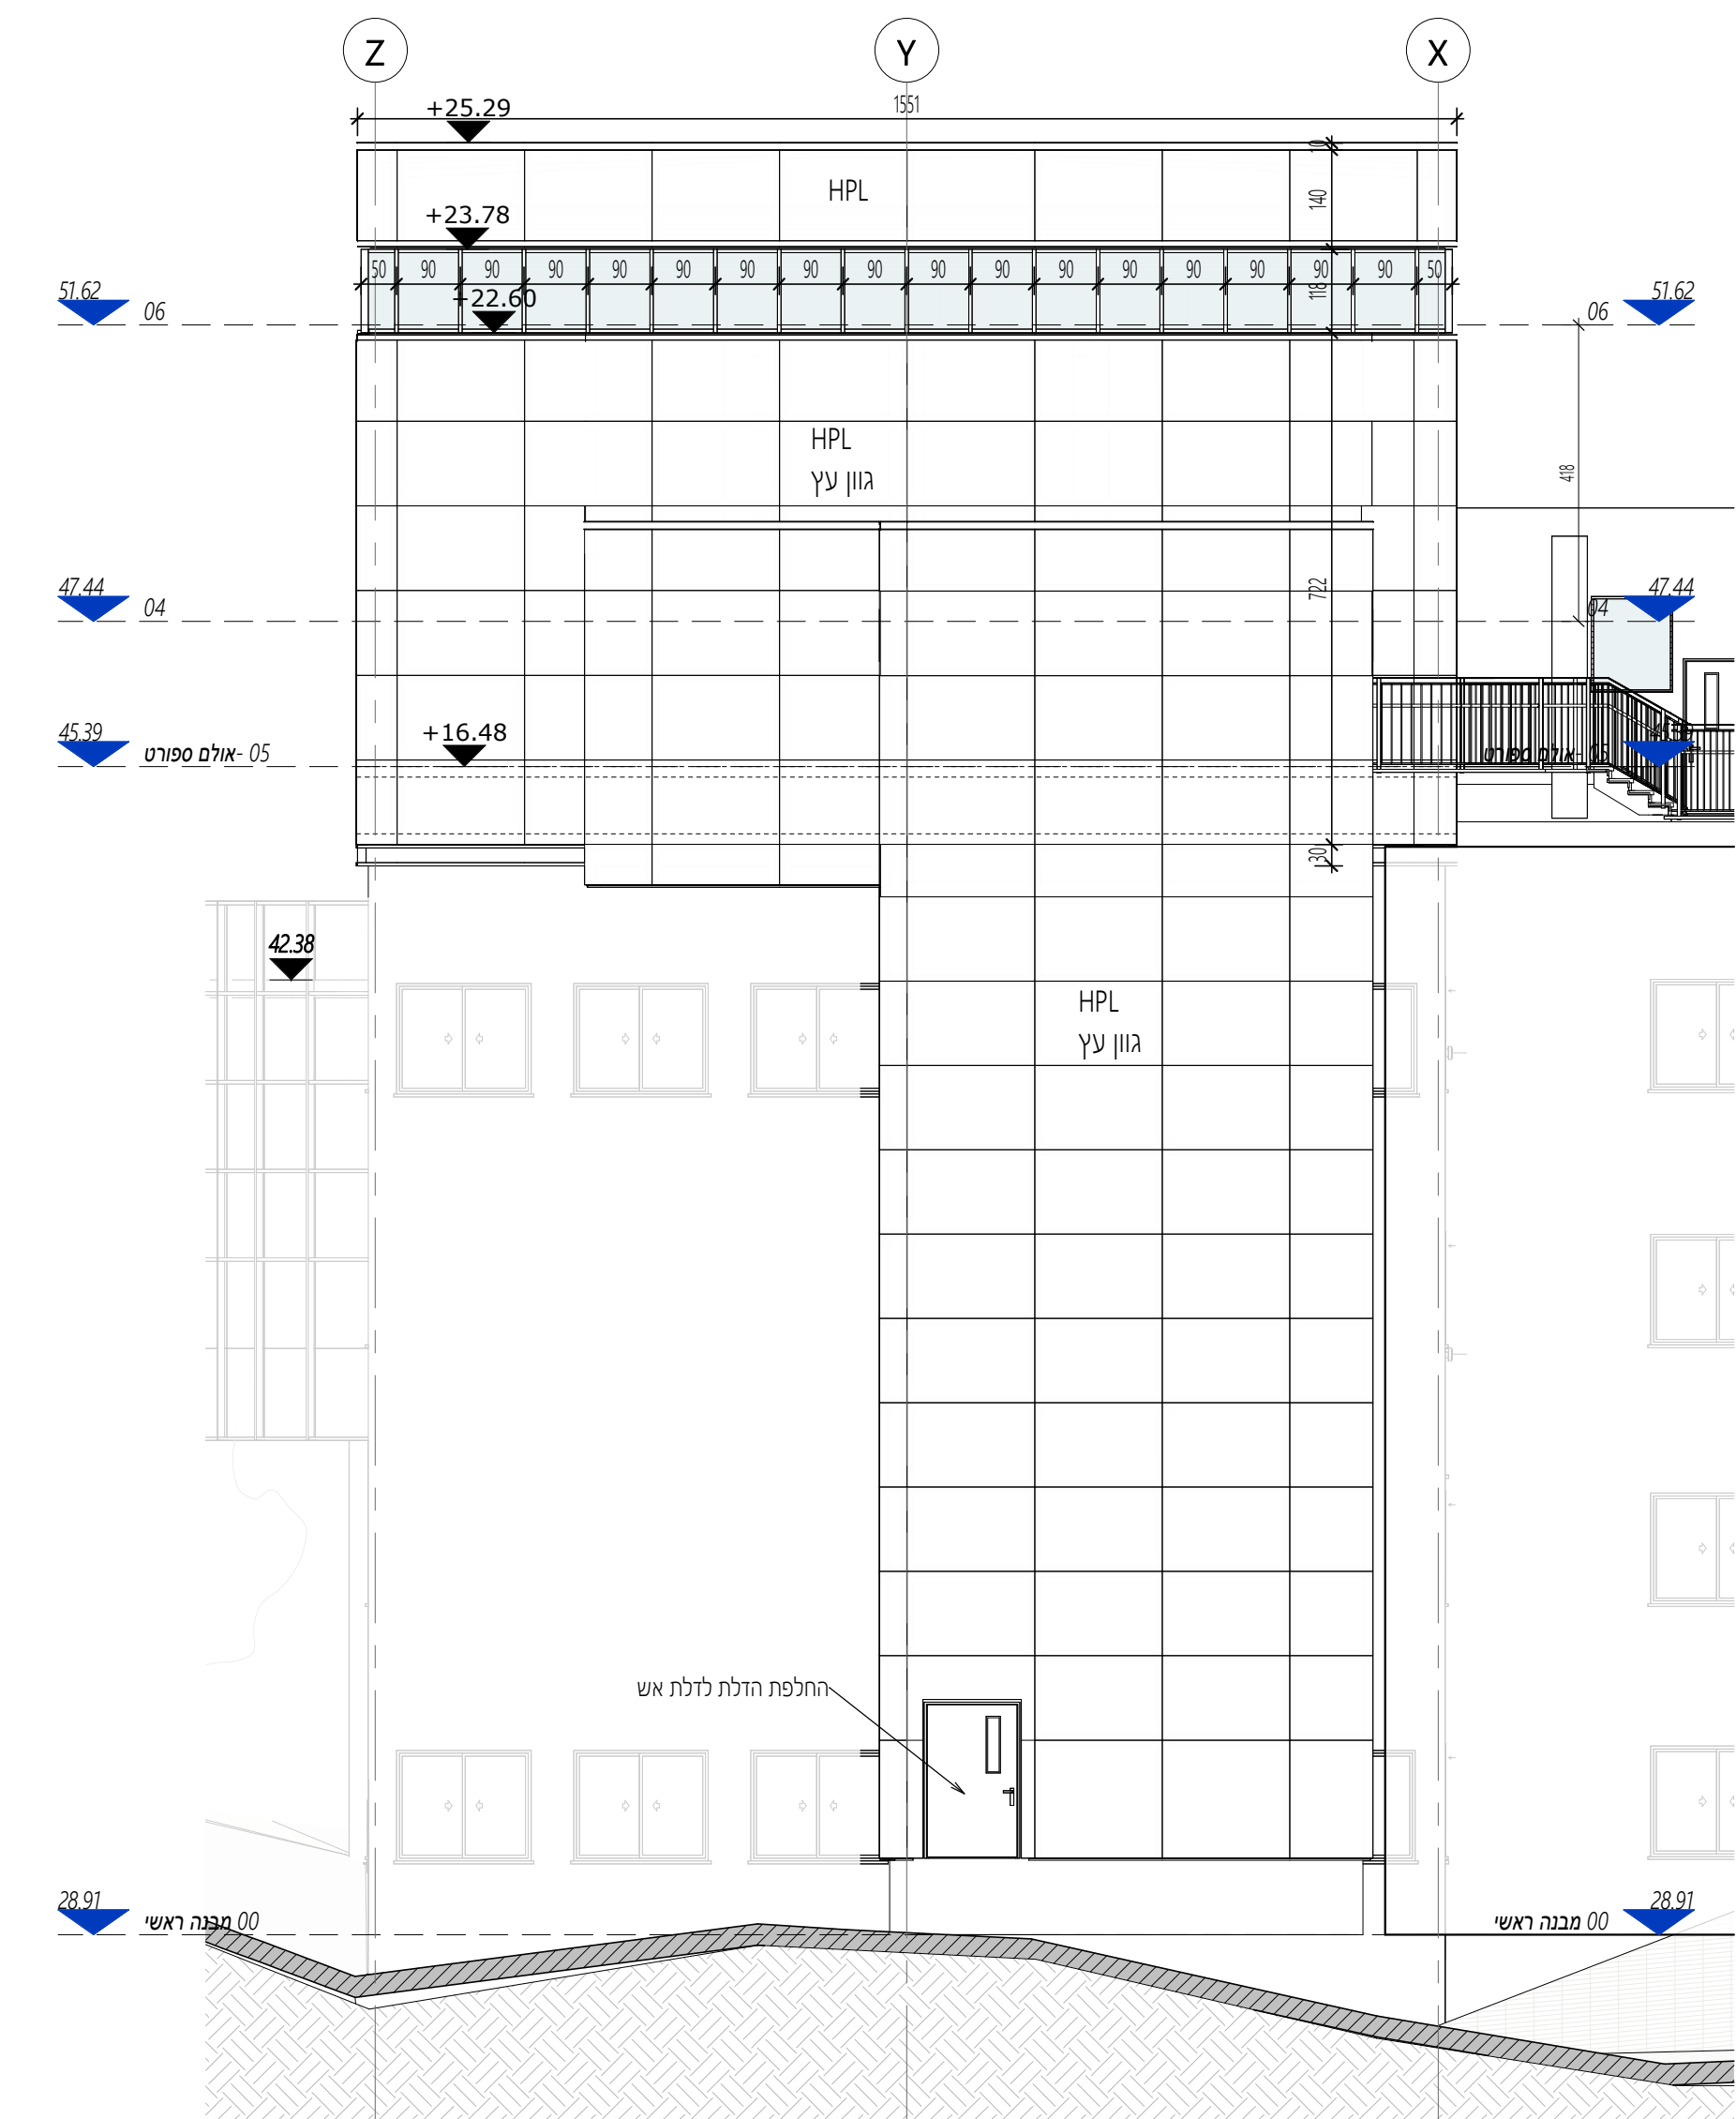

חזית דרומית E-8 | קב"מ 1:100

תוכנית מפתח

שם פרויקט  
אולם ספורט 2340-2

מס' פרויקט  
1 : 100  
קב"מ

שם הגליון  
חזיתות אולם ספורט  
15/01/26  
תאריך :  
מהדורה

0  
2340-2 - 301-00-A  
מספר גליון  
מספר פרויקט/בנין  
מהדורה

ליעון  
למיכר  
להיתר  
לאישור  
לבצוע  
C:\Users\id8\Documents\2340-2\_W\_SPORT\_Central\_R24\_idr.rvt  
מס' הקובץ:

תאריך: 23/03/25  
תכנן: עידית הרפז  
שרטט: דוד גלנר  
בקר: