






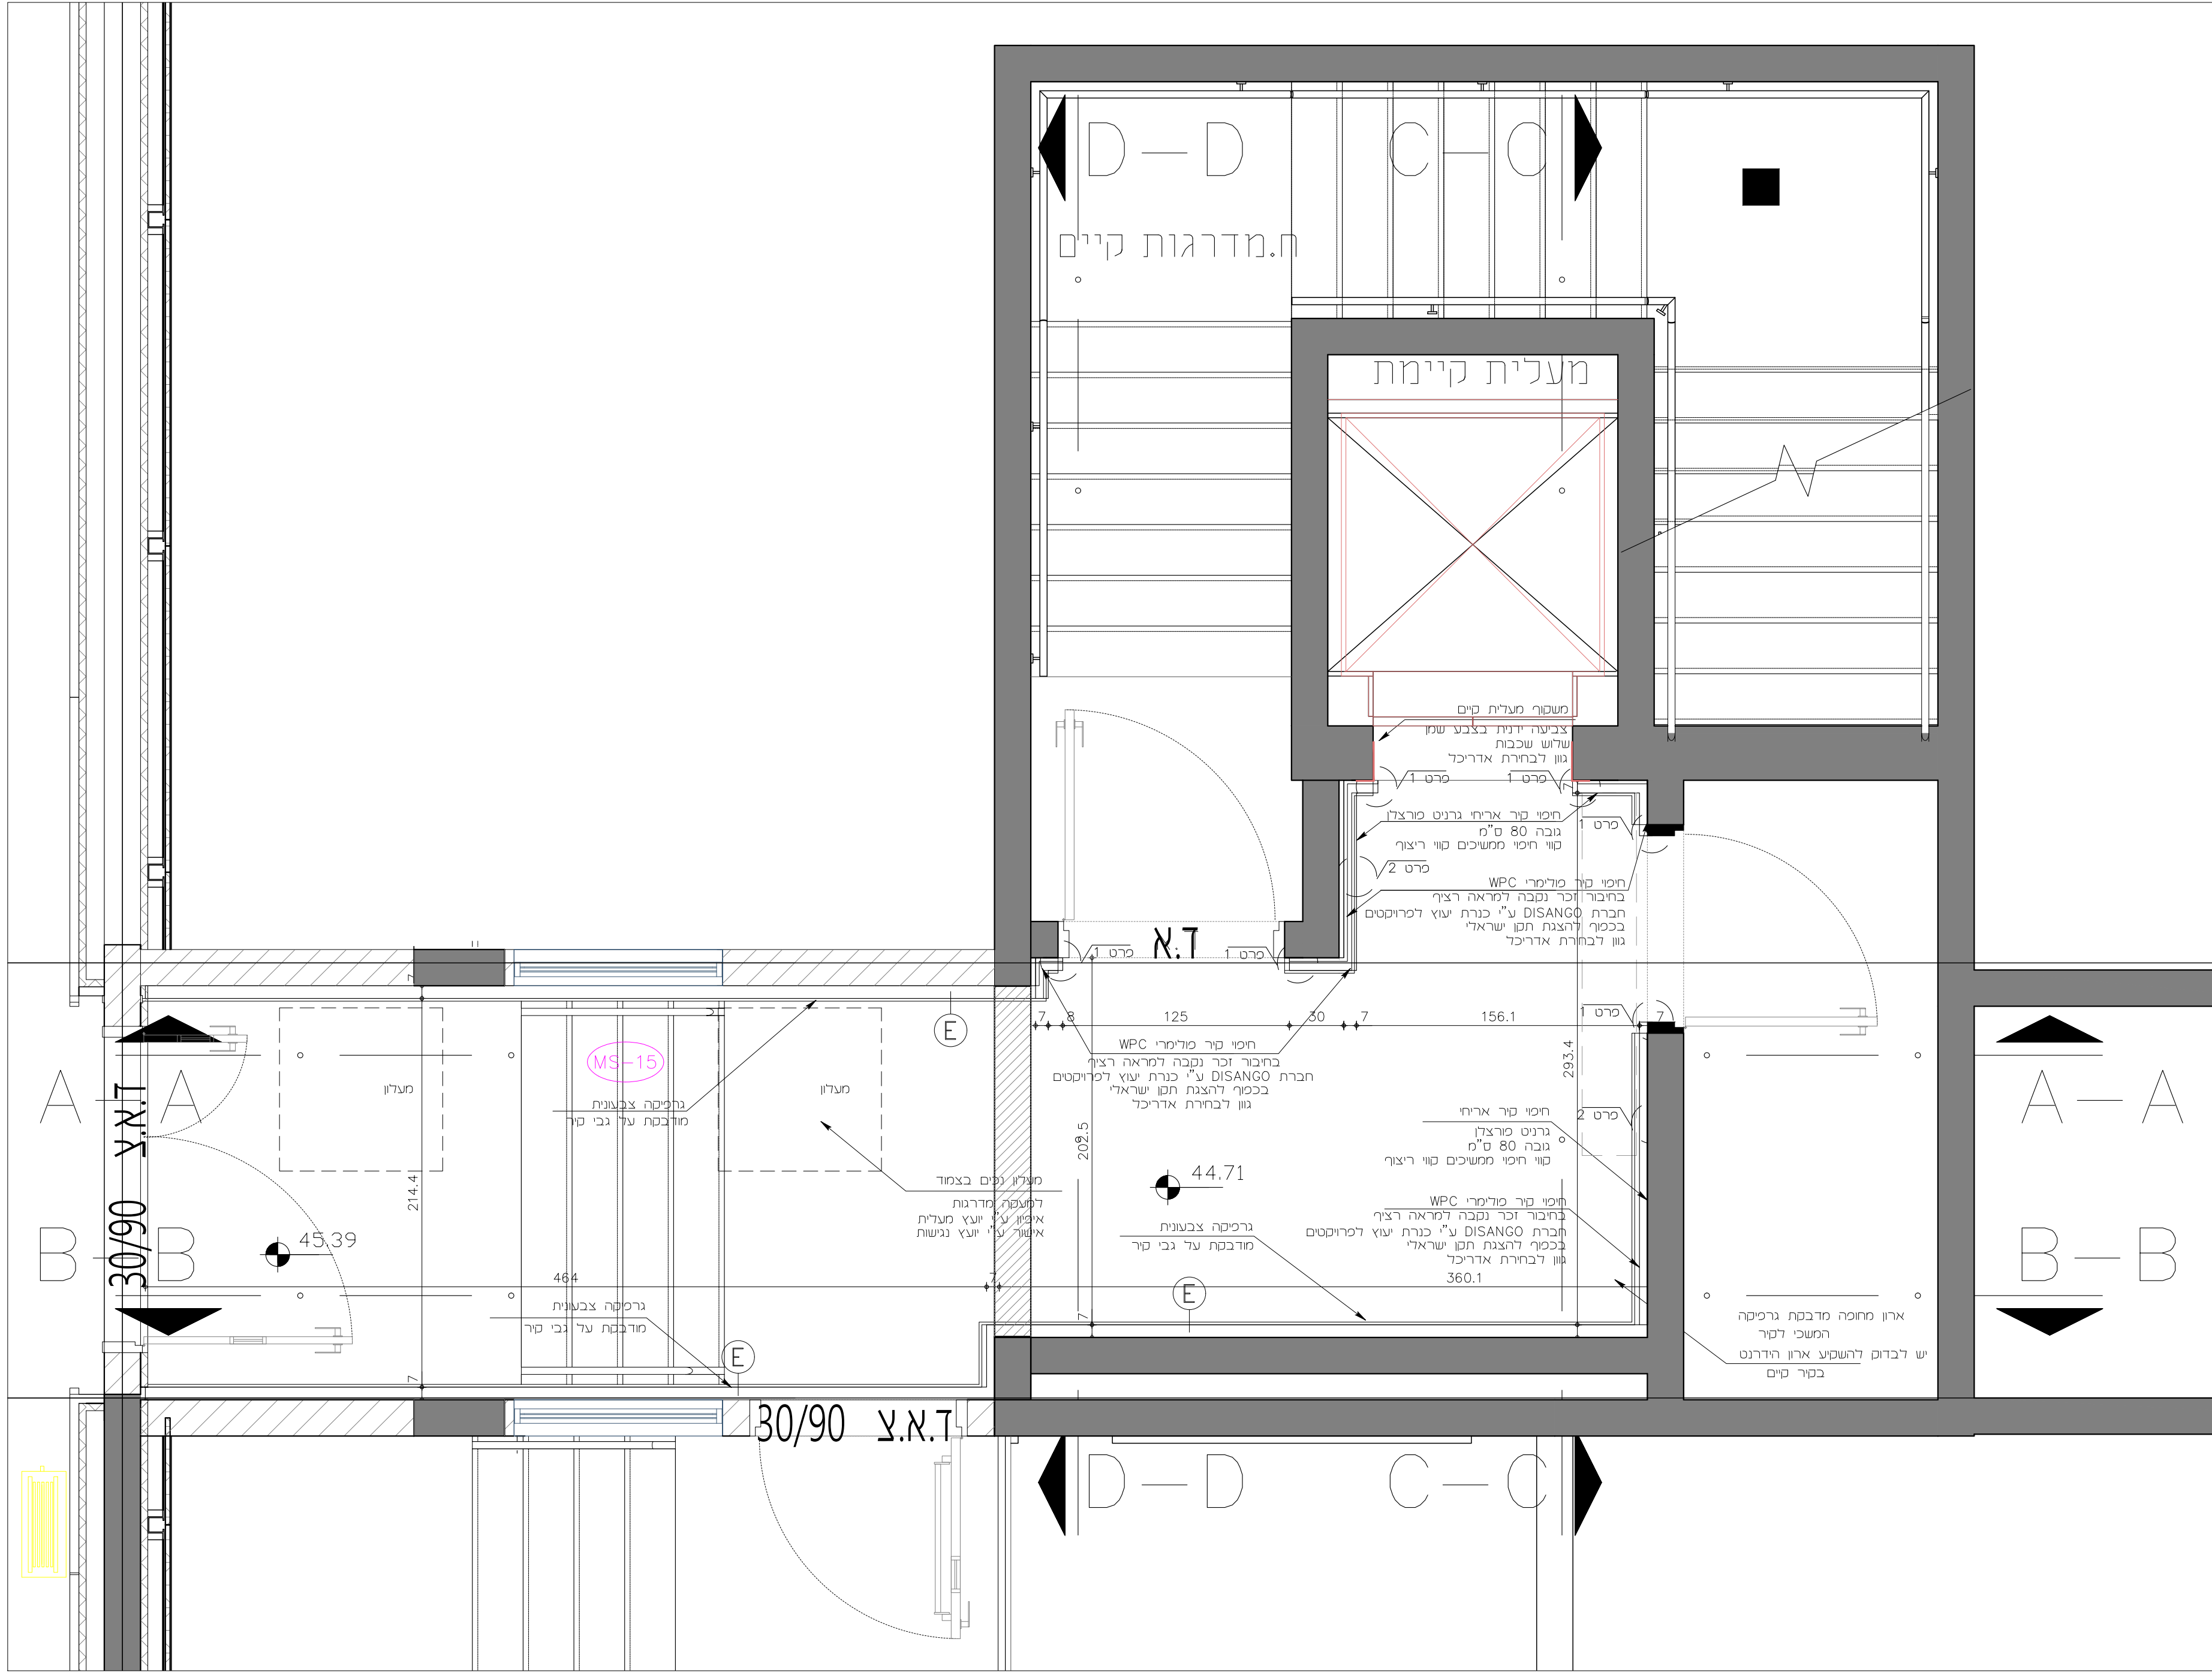


תכנית בניה קנ"ח 1:25

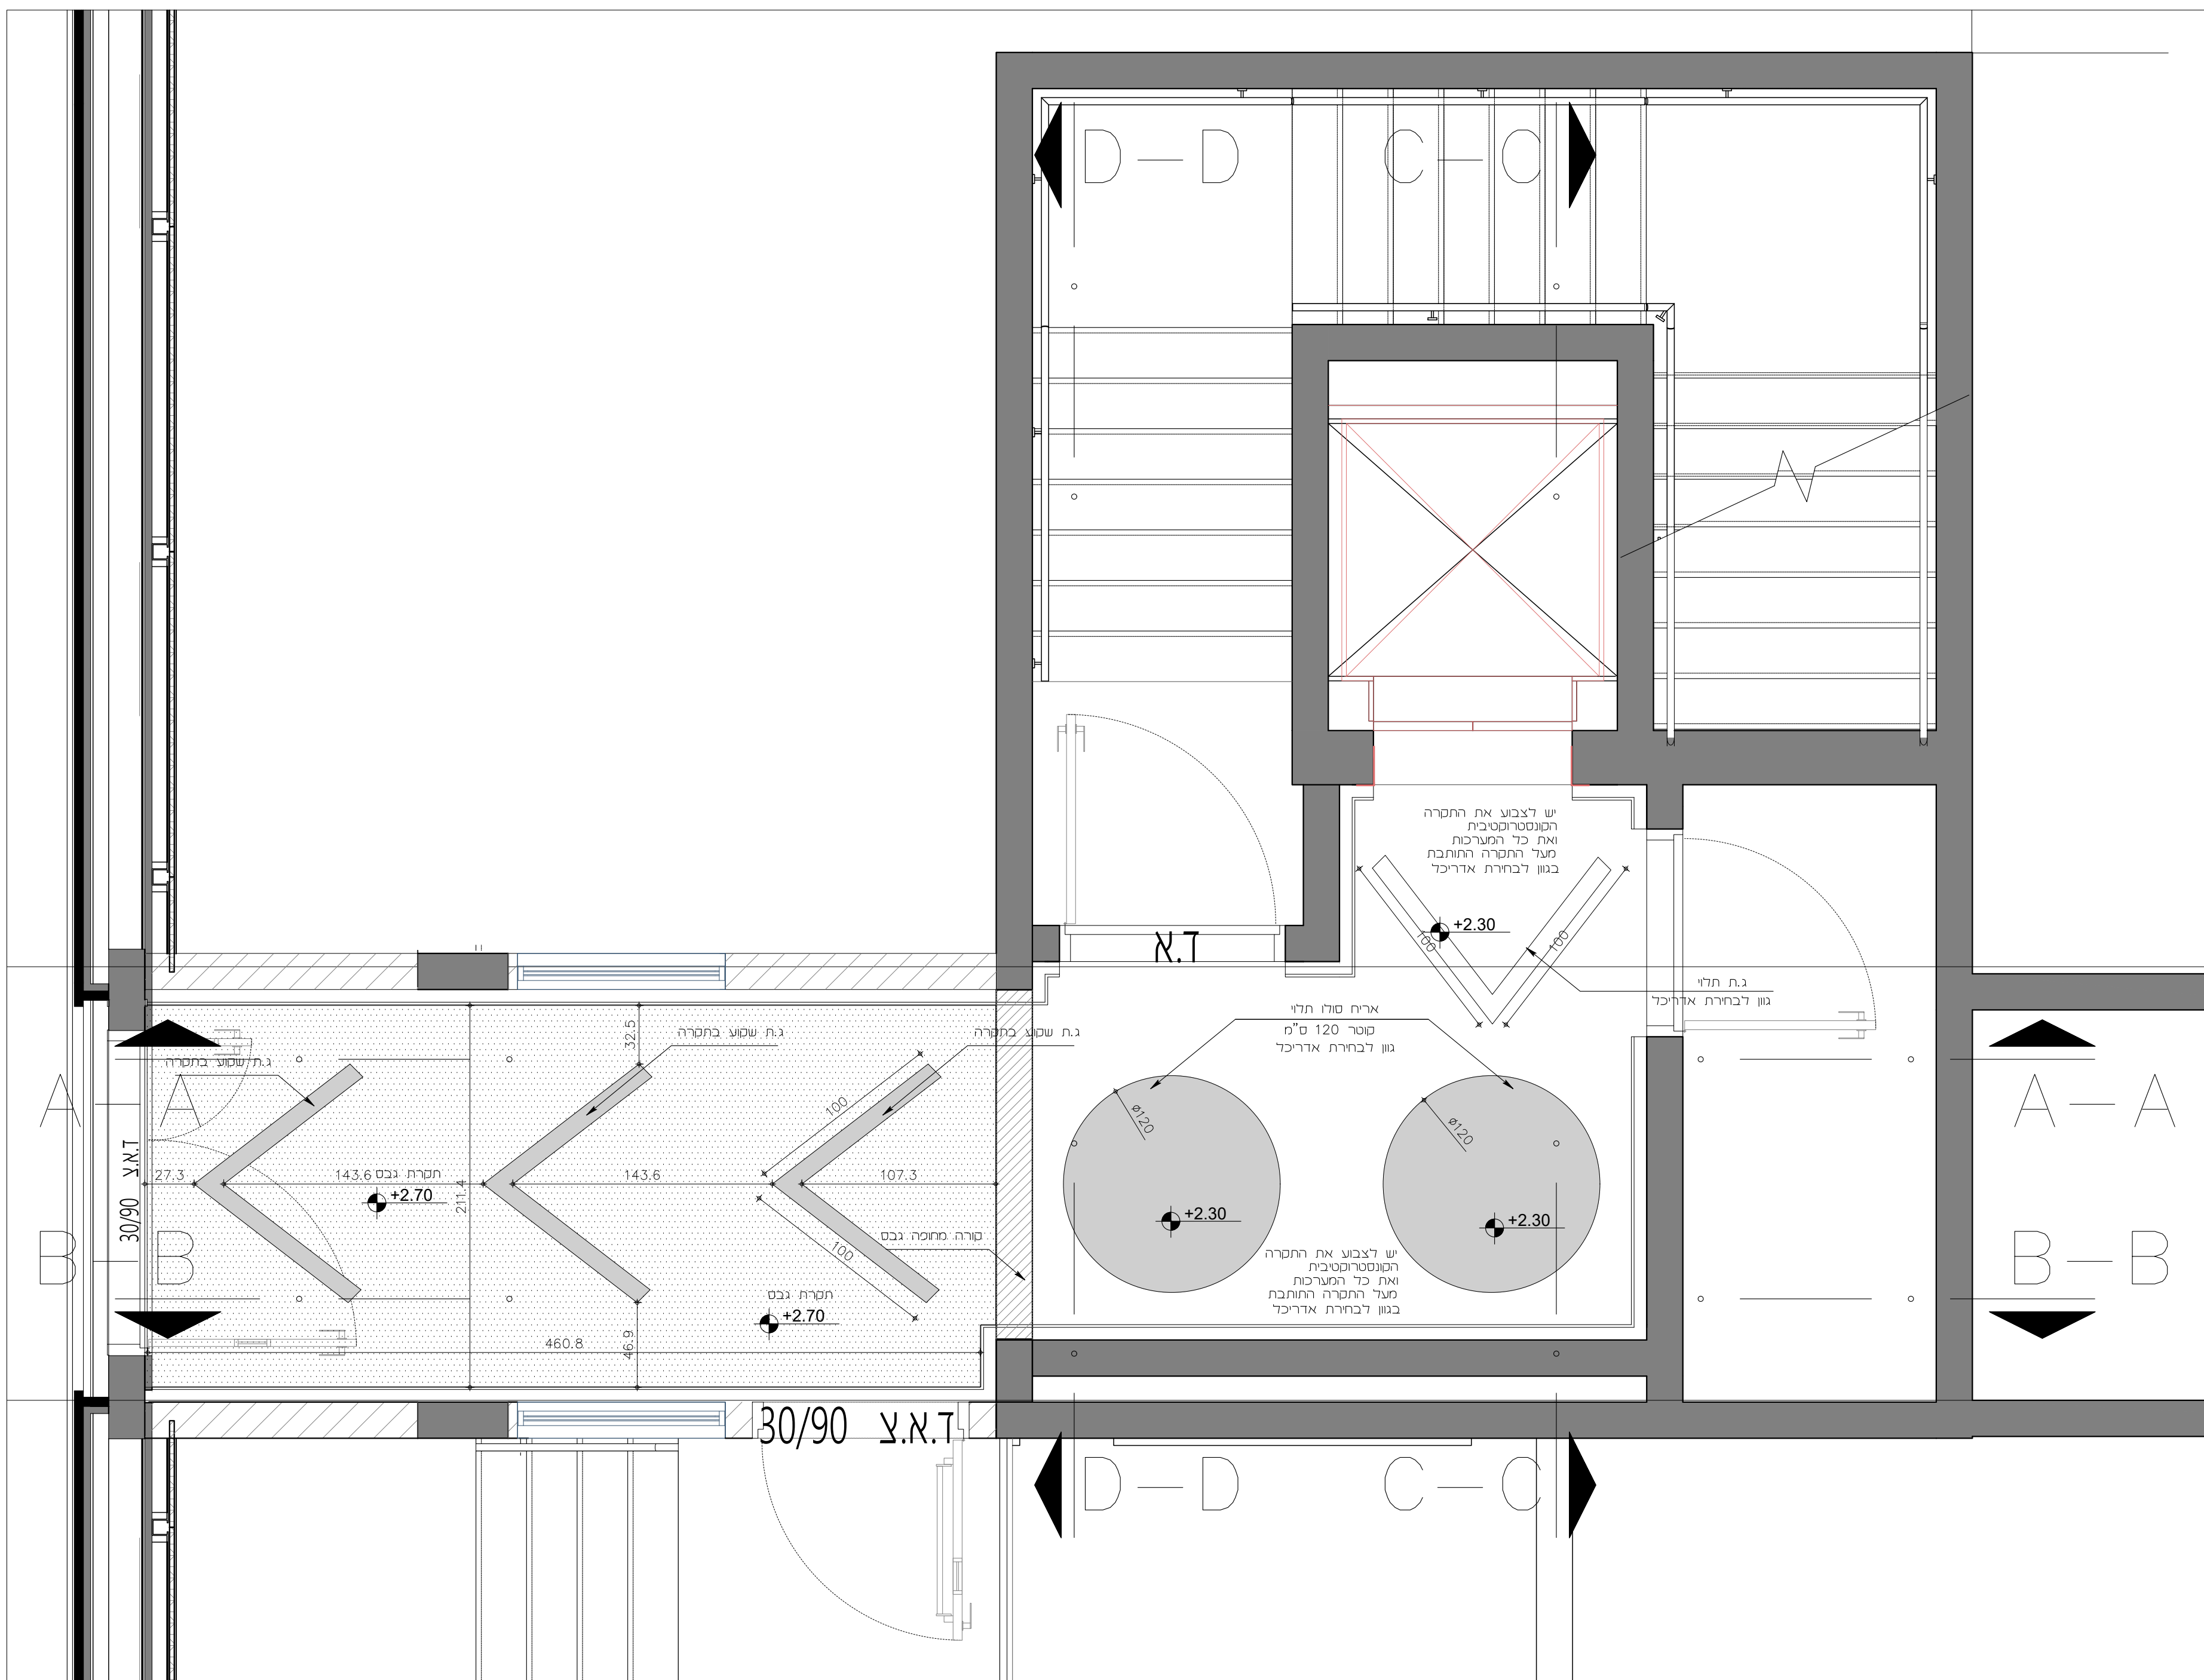


תכנית תקרה קנ"ח 1:25

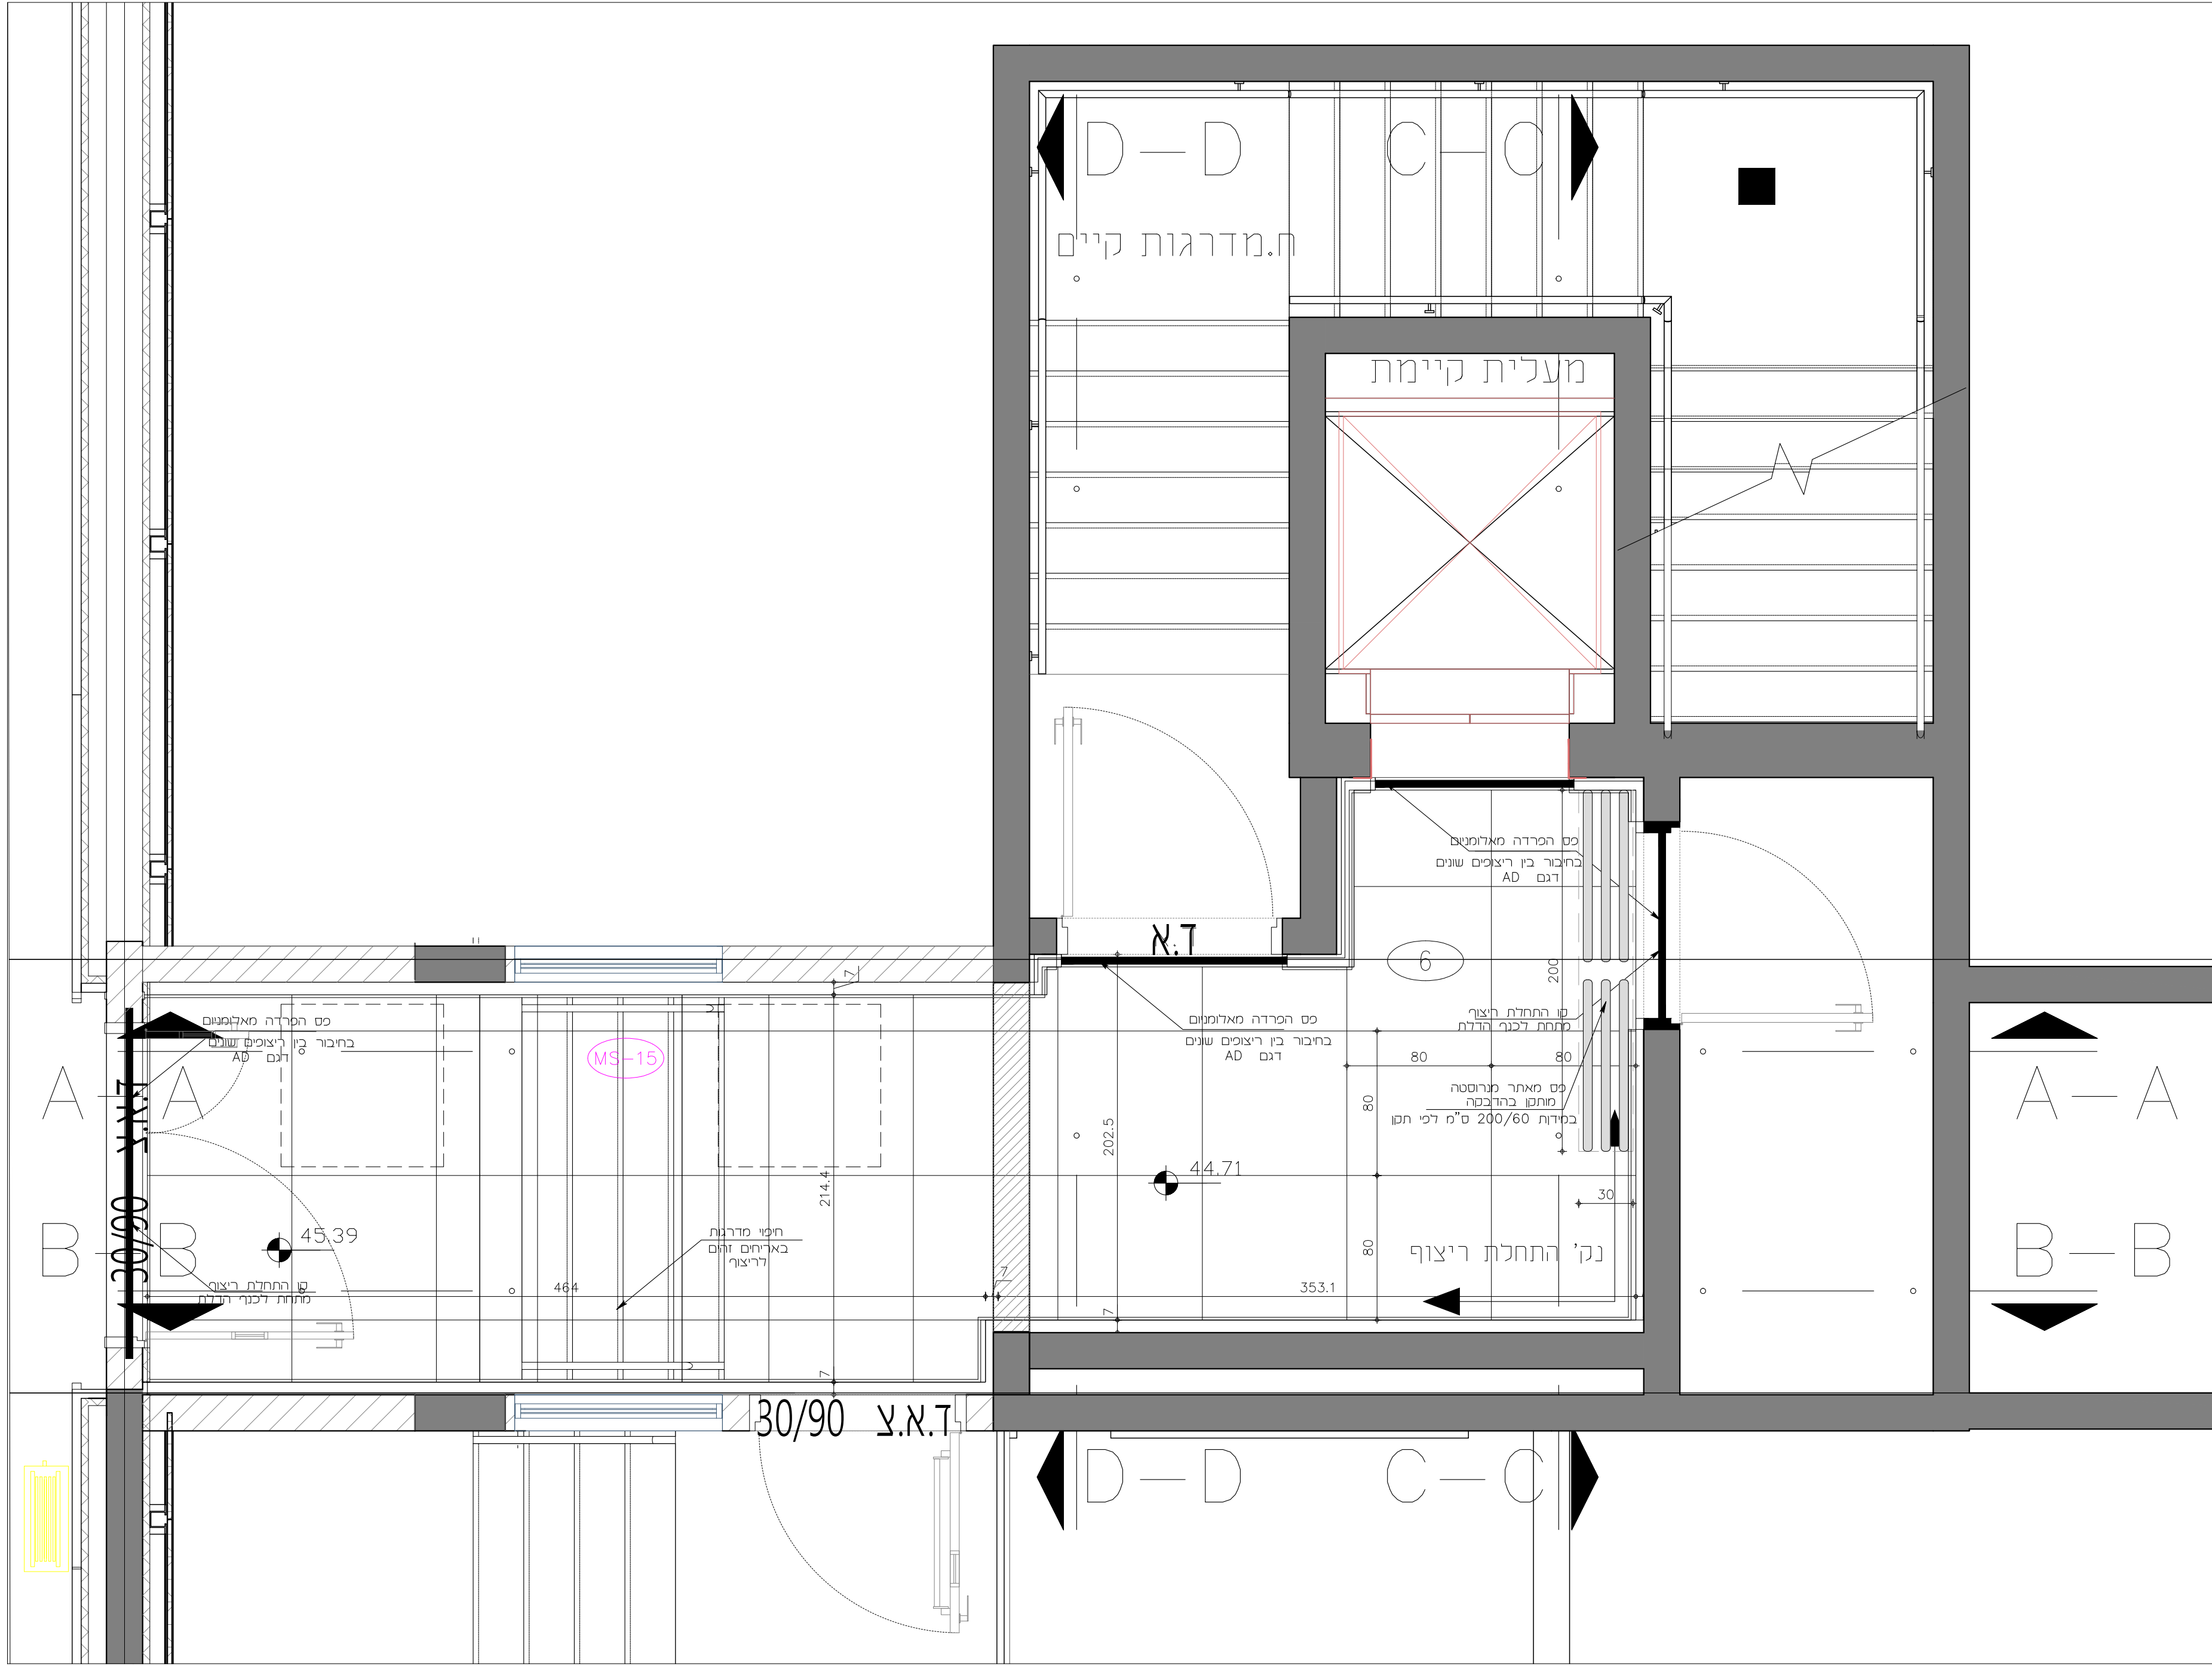


תכנית ריצוף קנ"מ 25:1

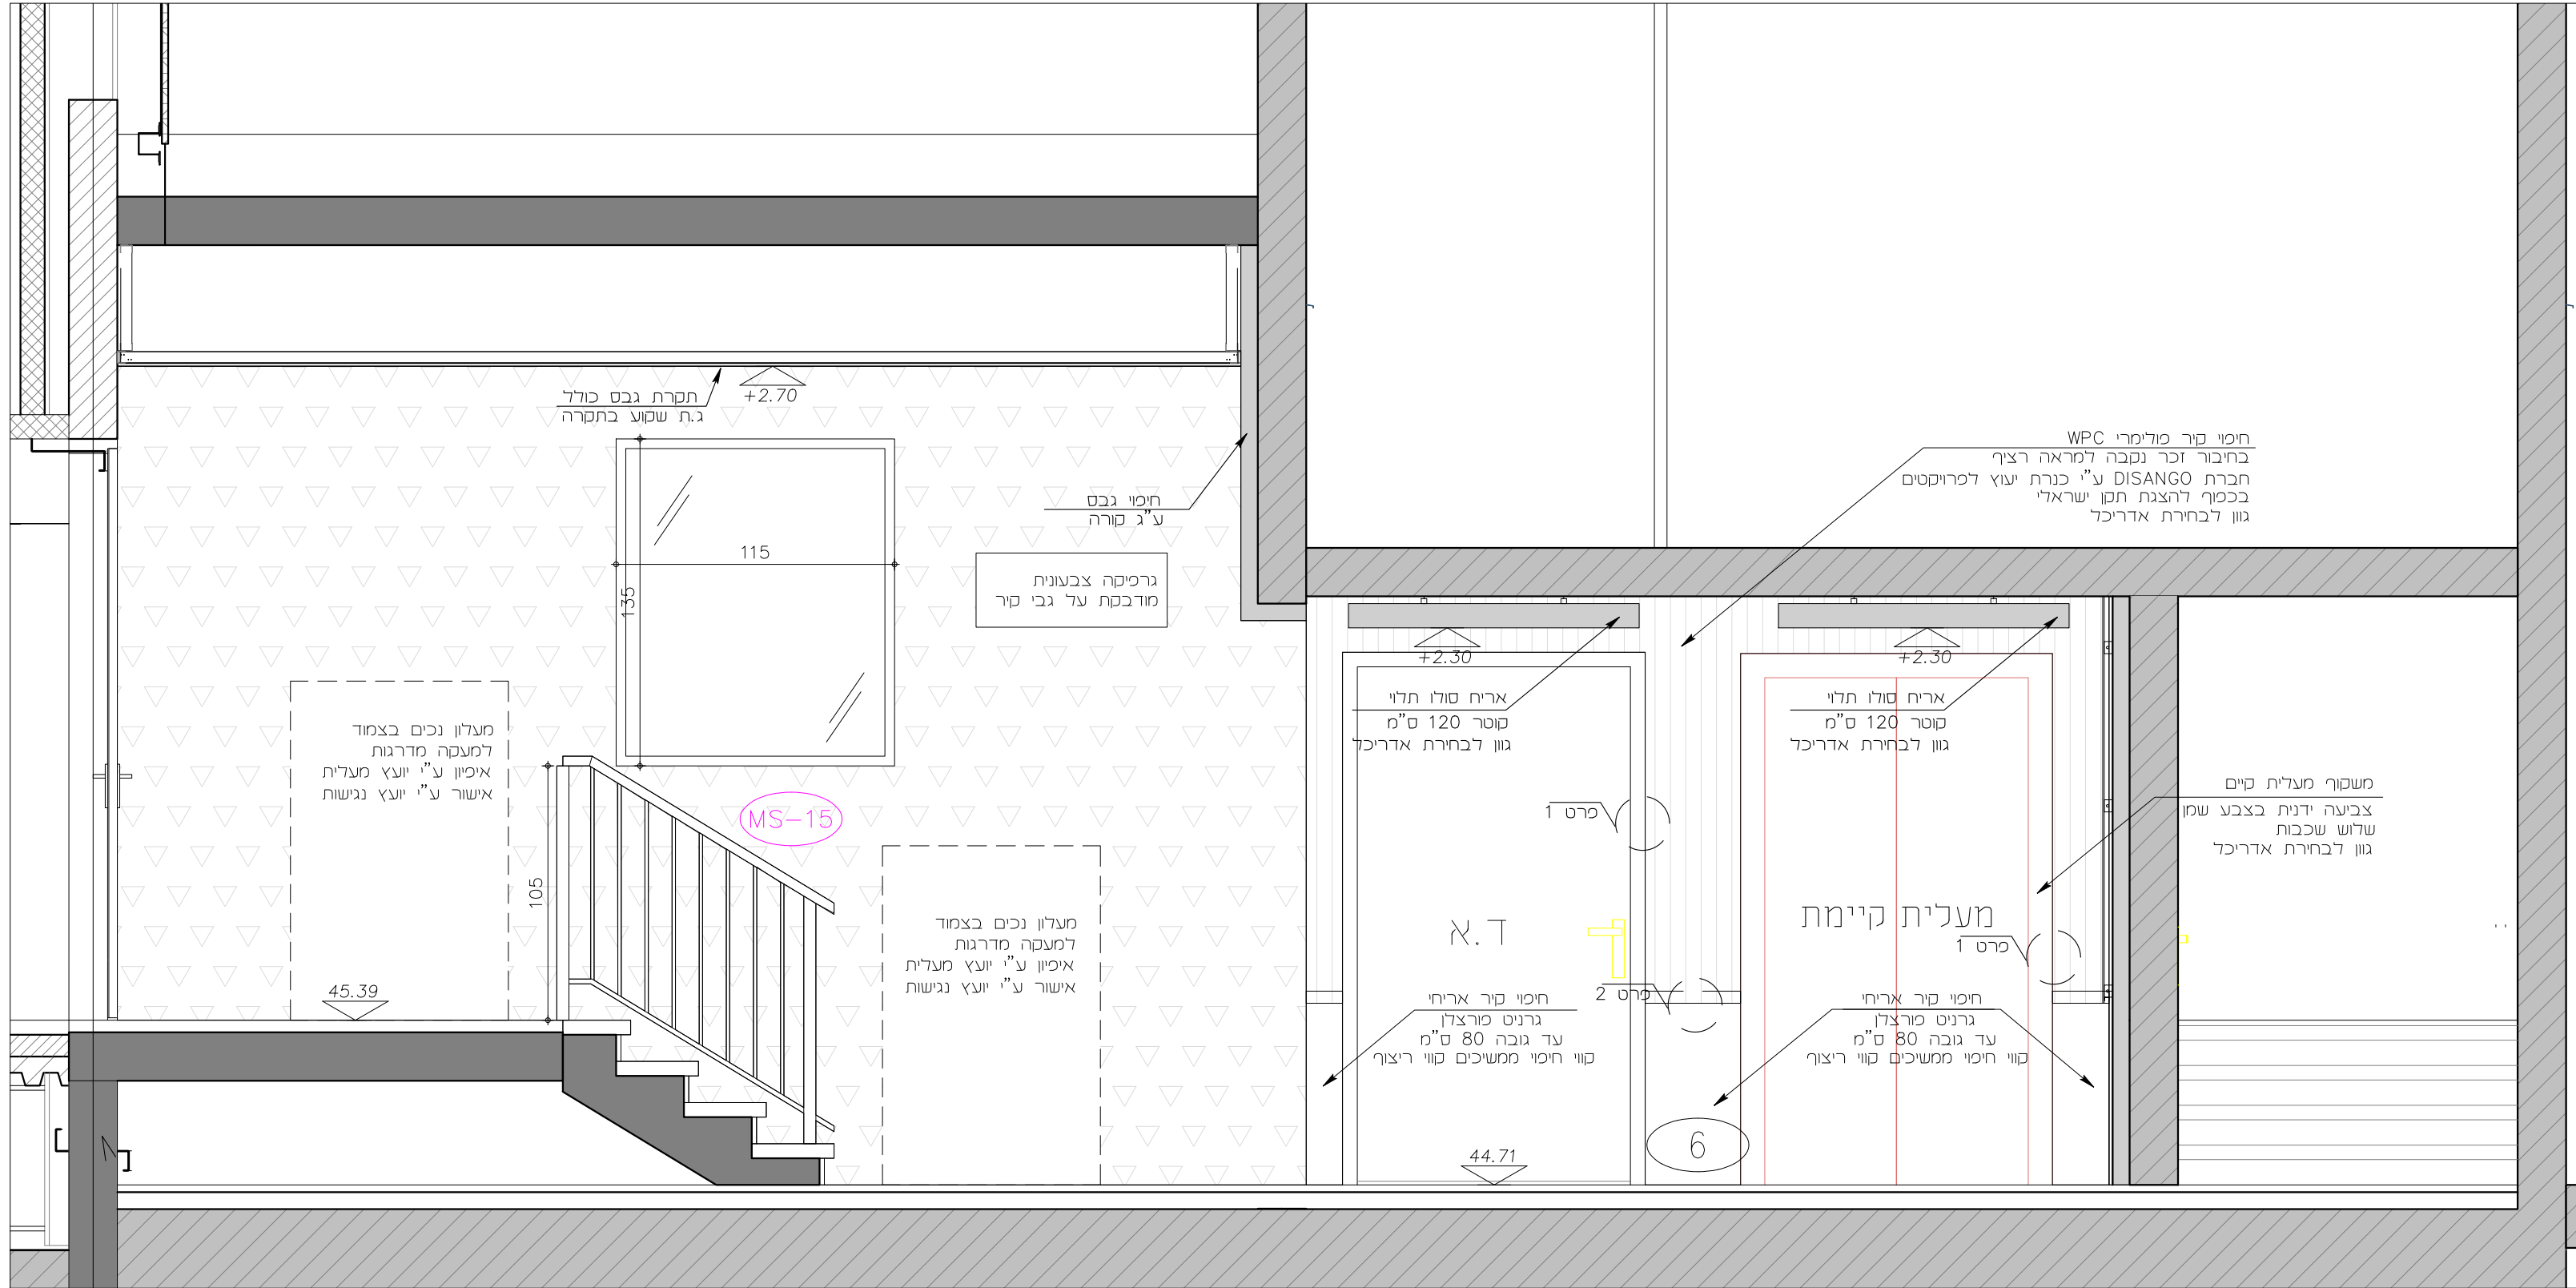


פריסה A-A קנ"ח 1:25

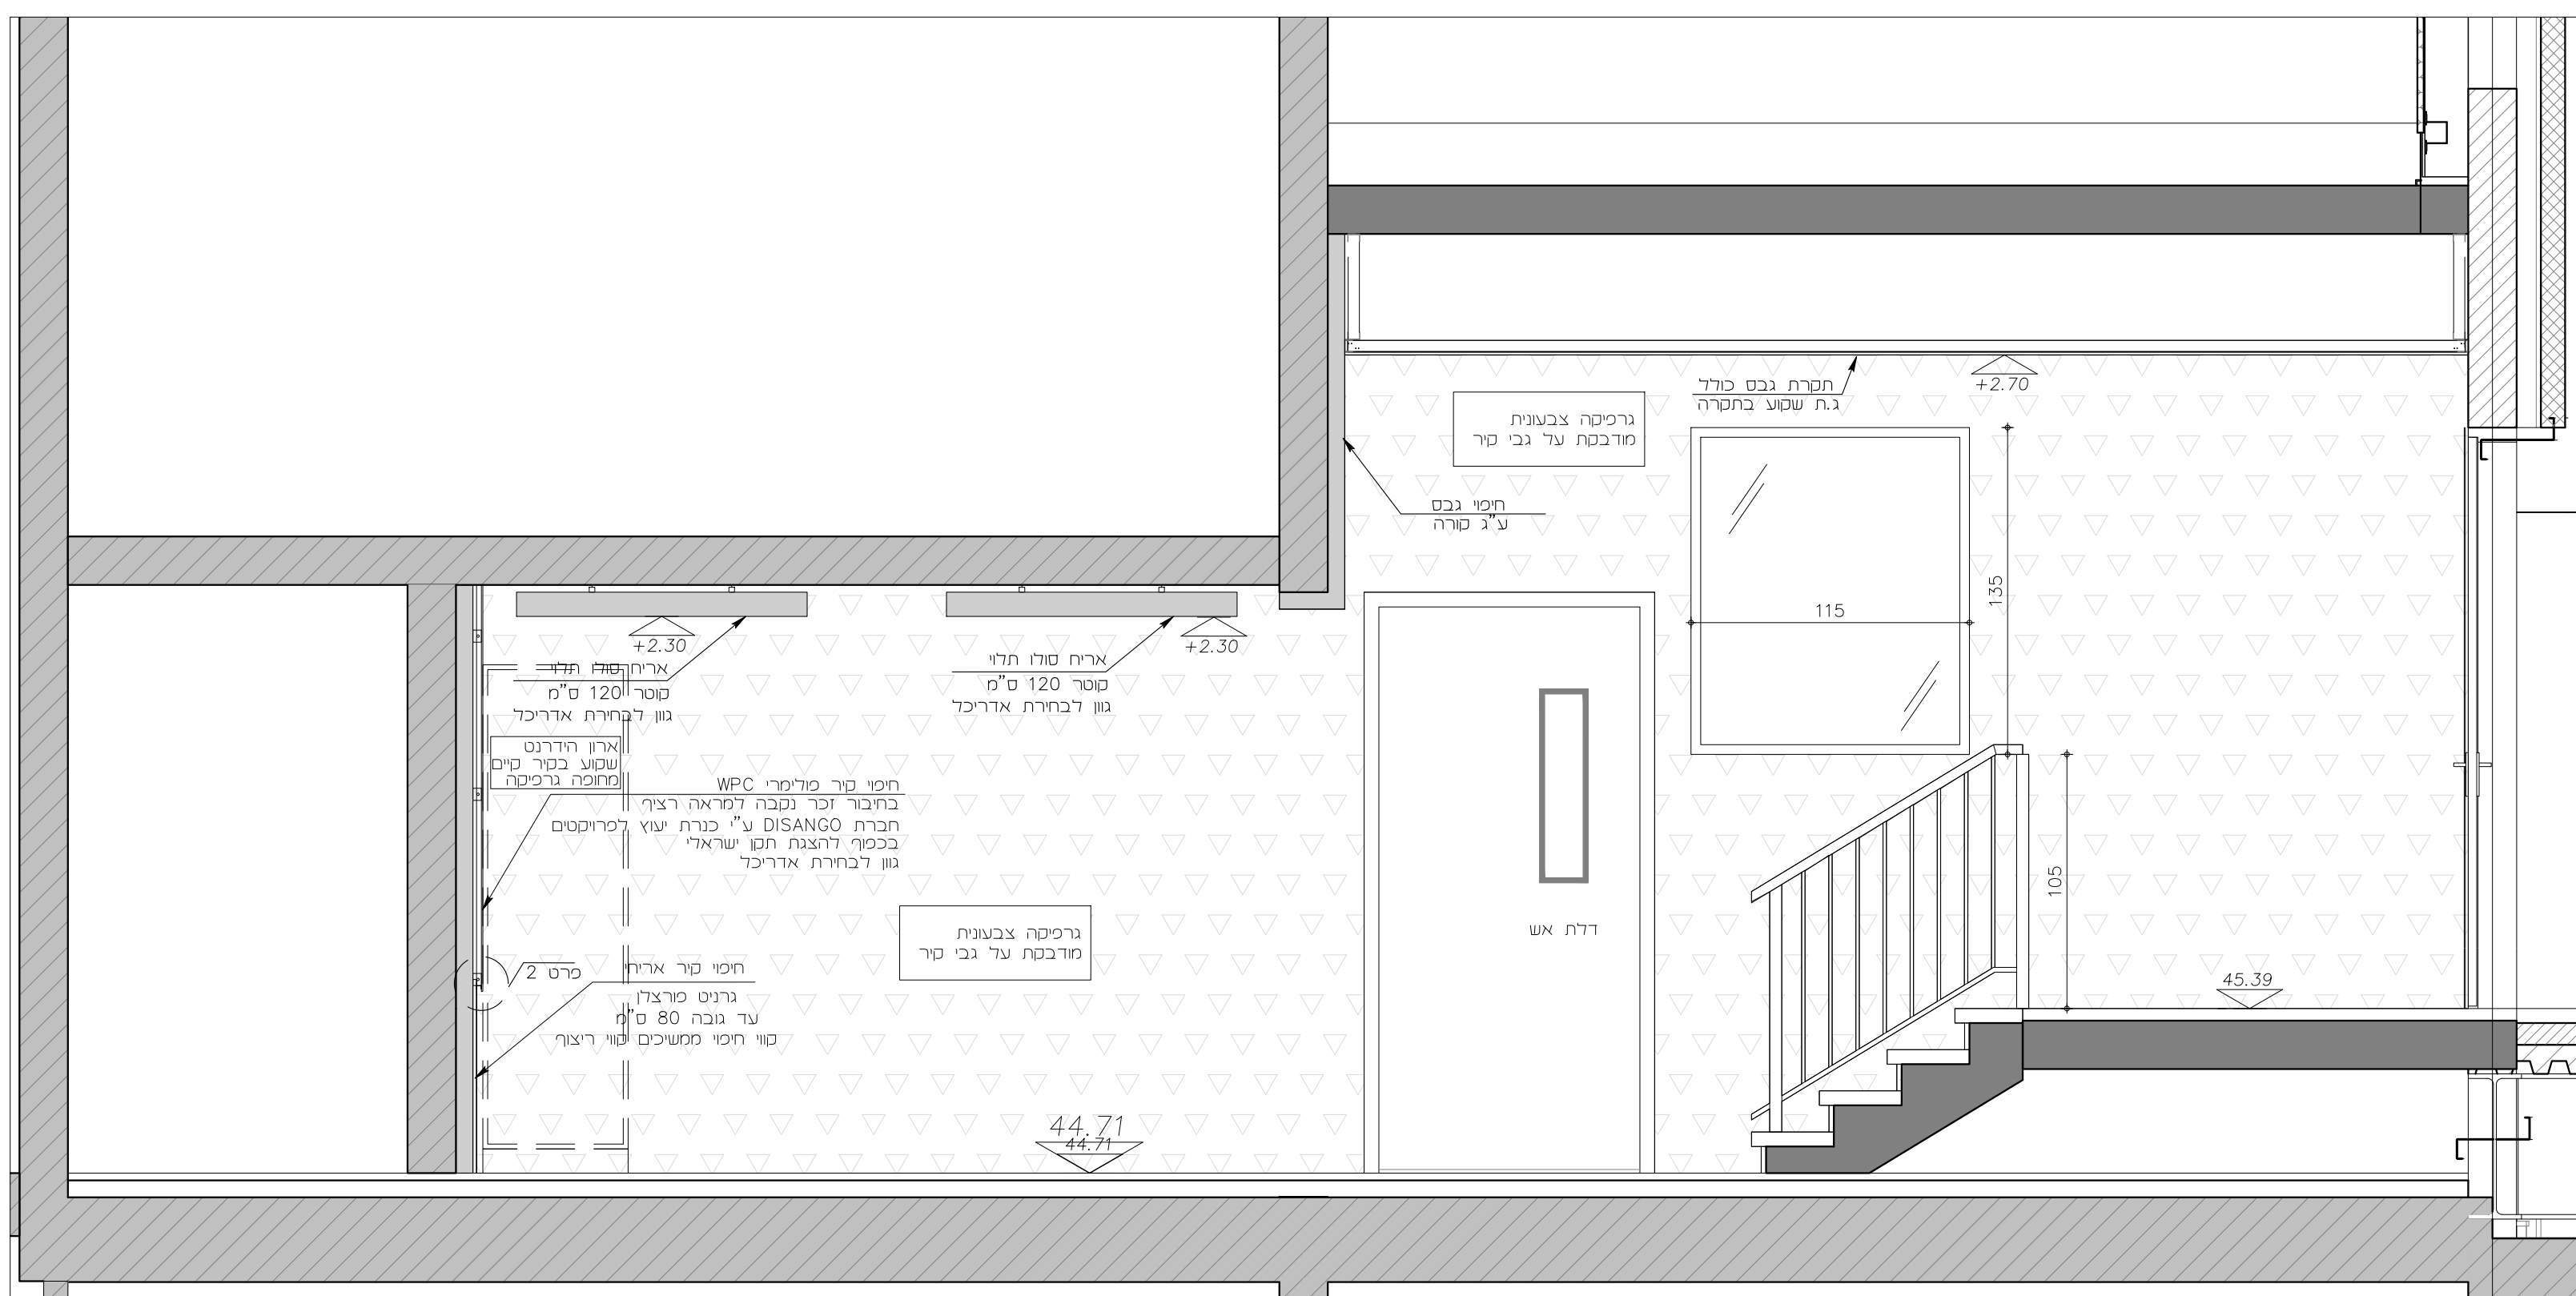

פריסה B-B קנ"ח 1:25

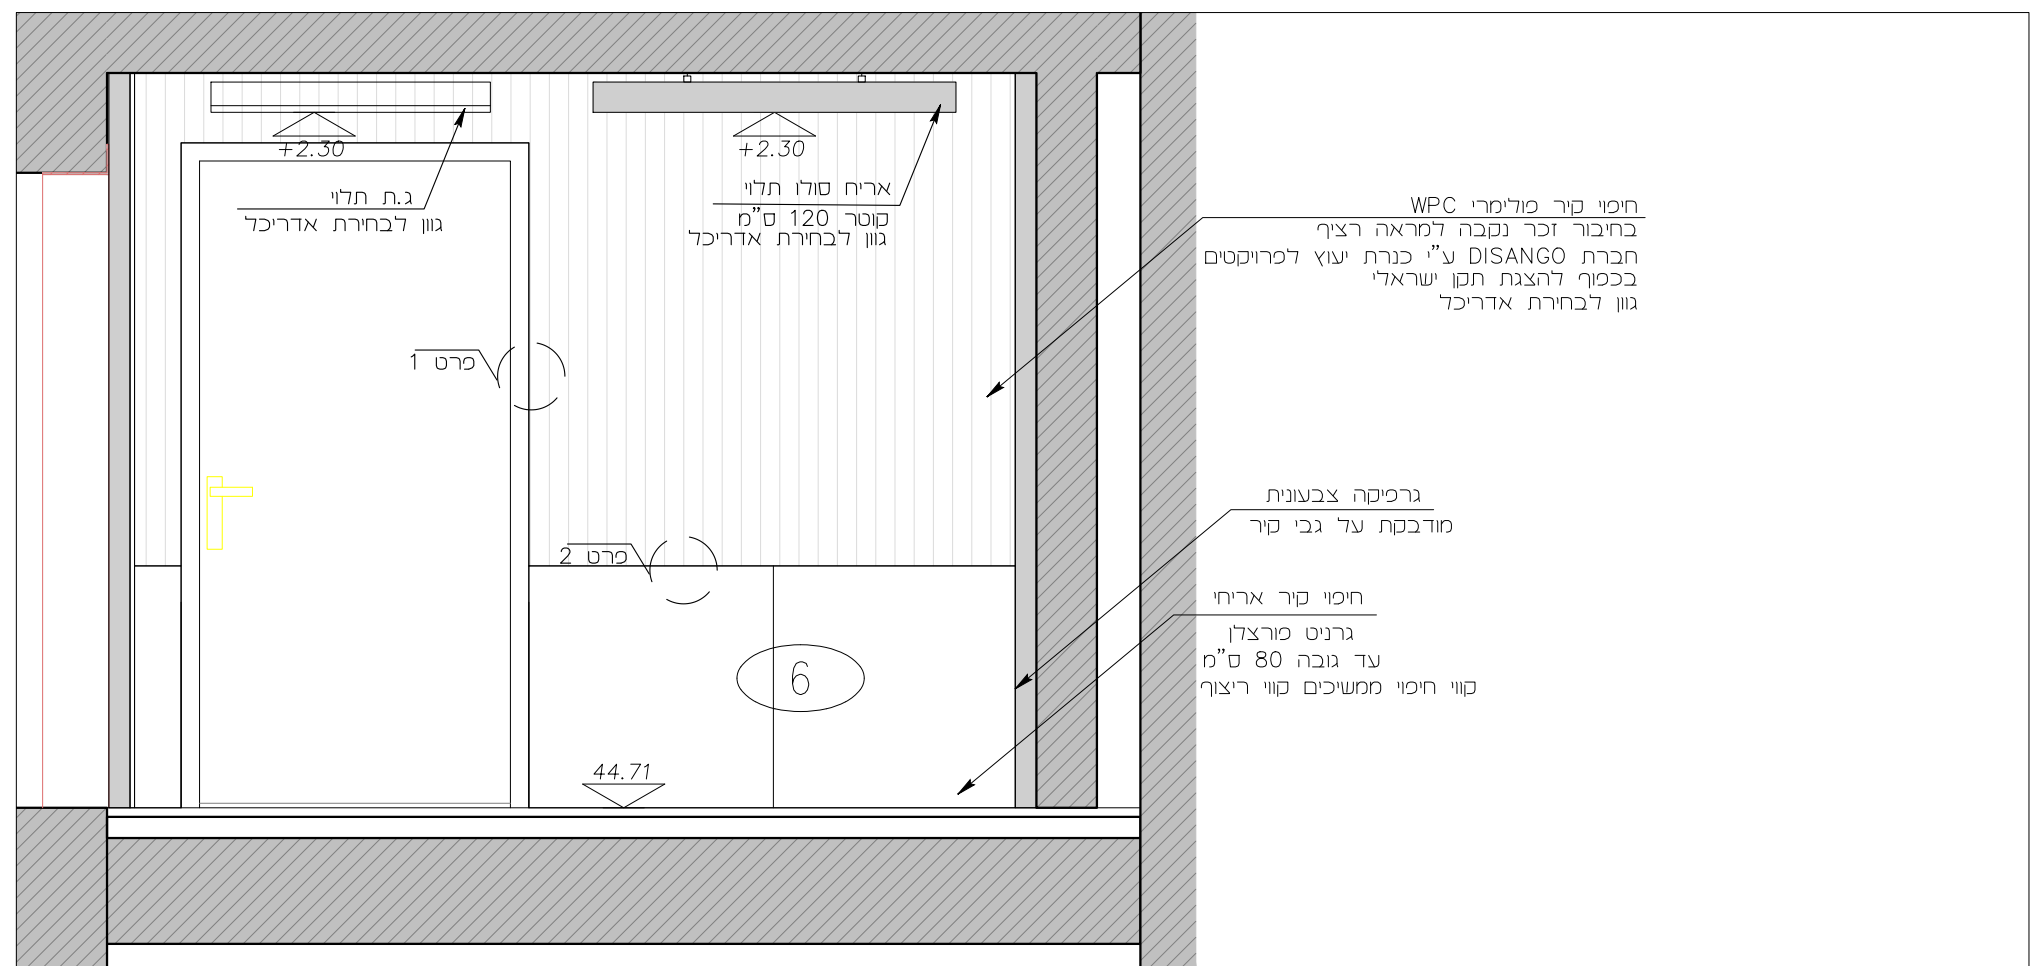

פריסה C-C קנ"ח 1:25

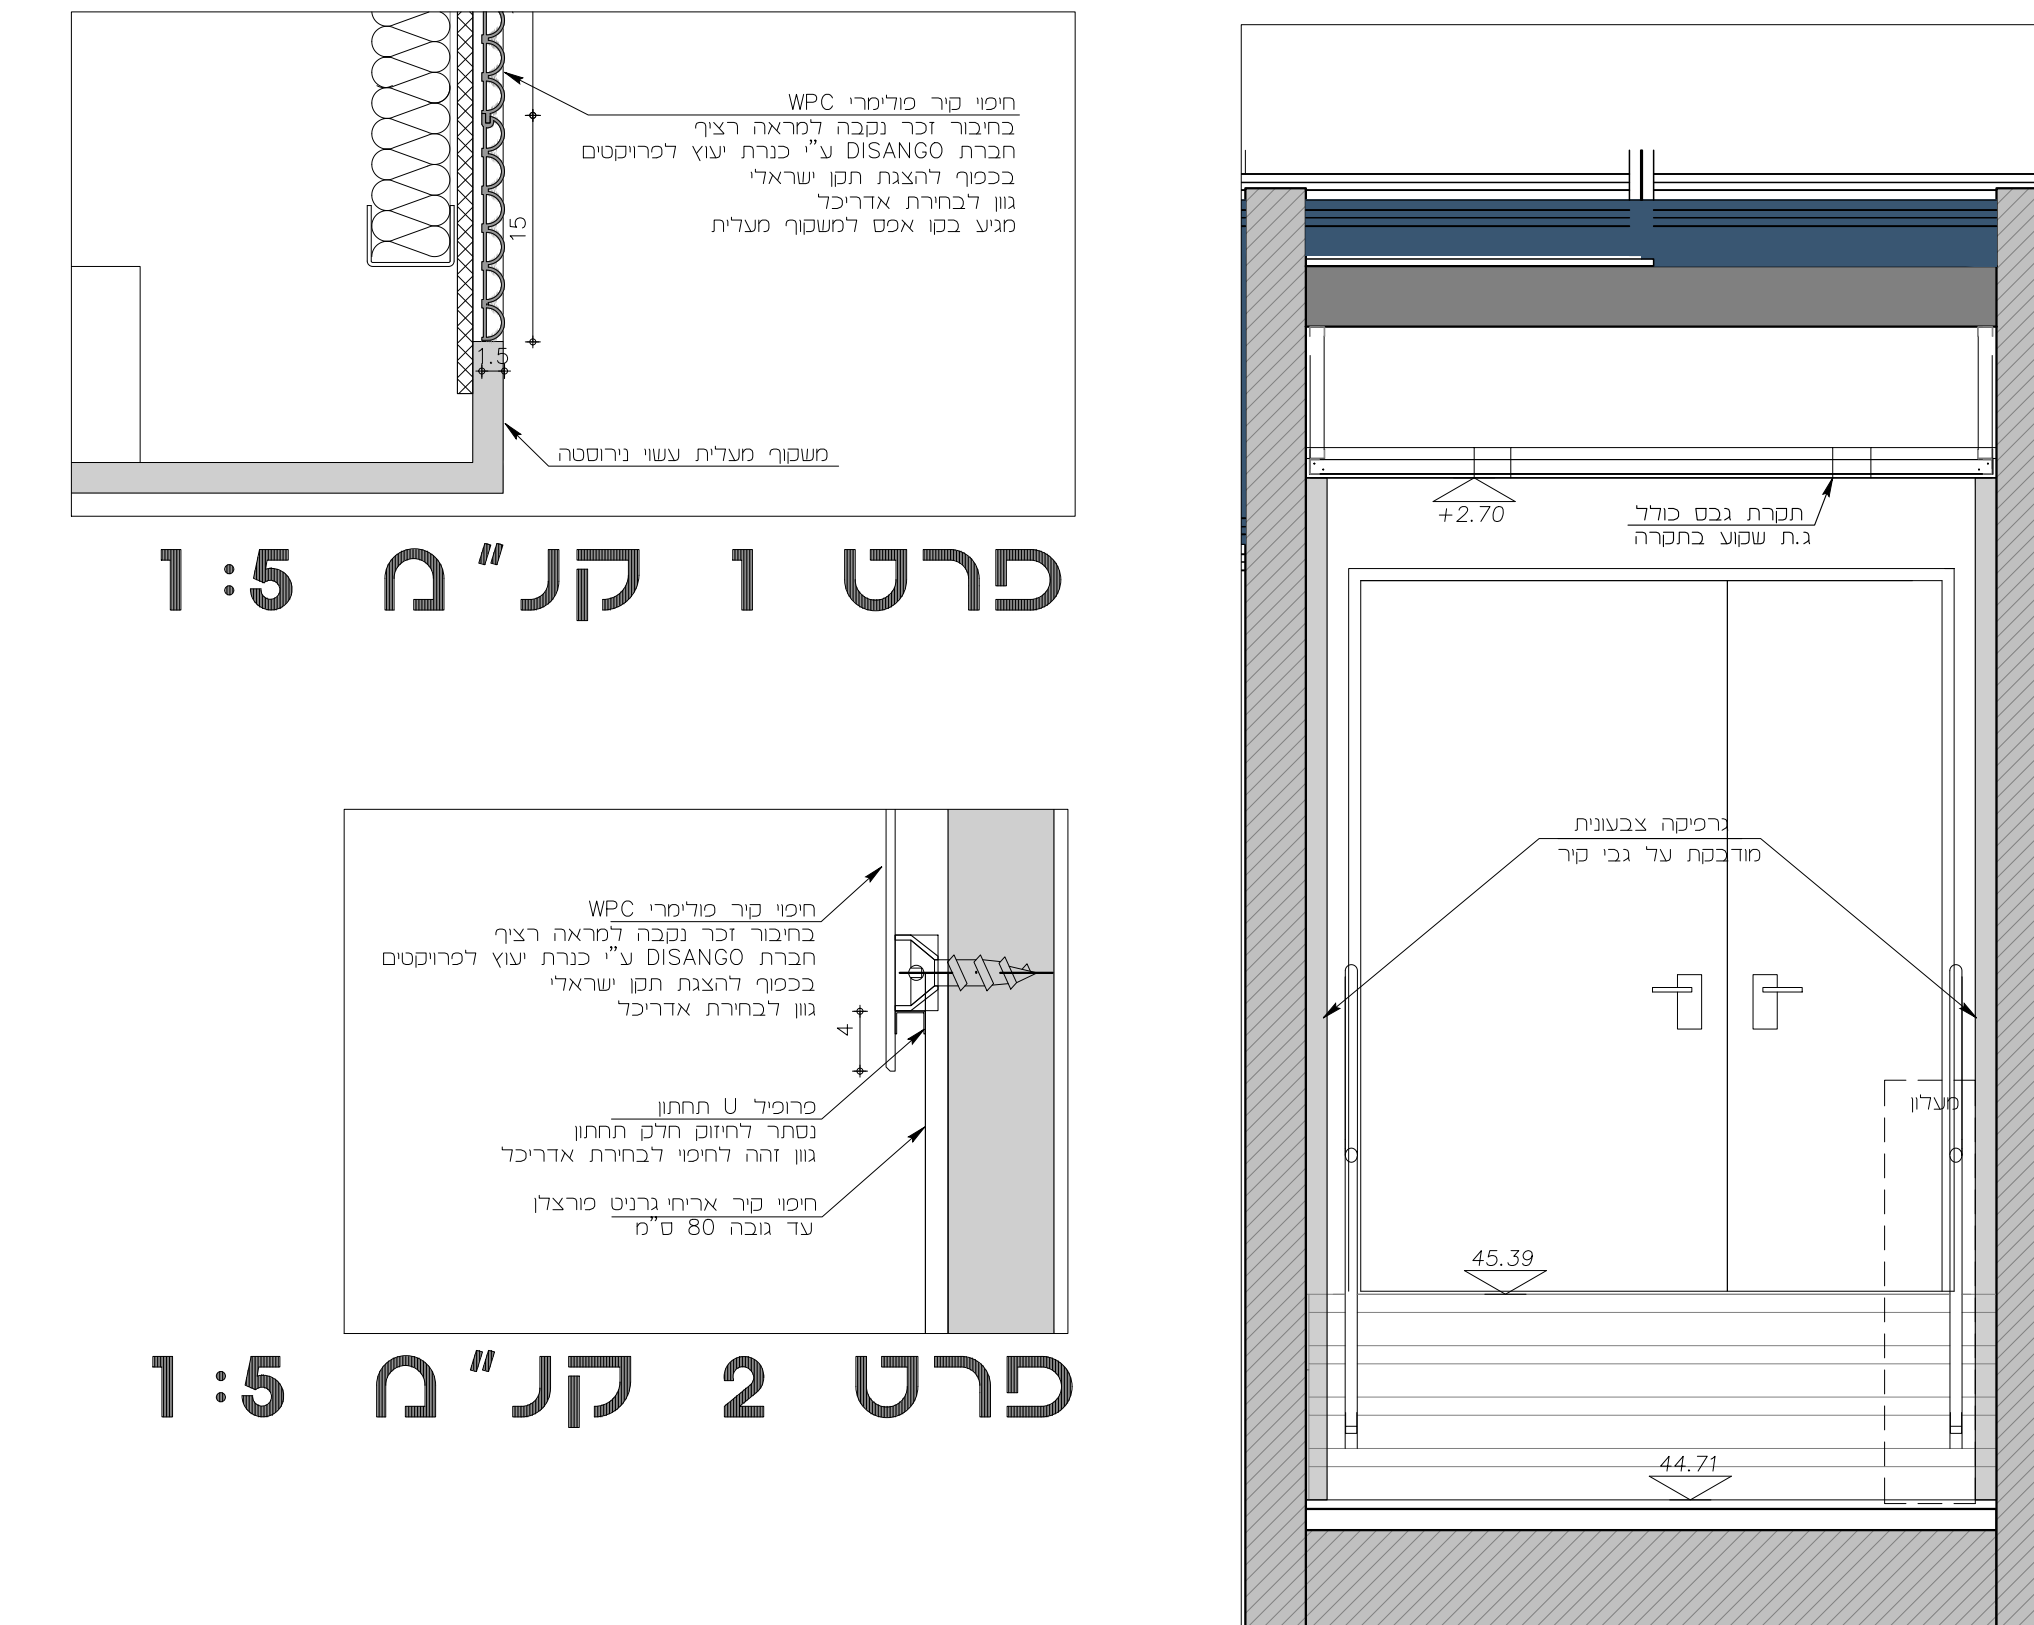

פריסה ד-ד
קנ"ח 1:25

--	--

הערה:
יש לצבוע את התקרה הקונסטרוקטיבית
ואת כל המערכות מעל התקרה התותבת
בלובי הקיים, בגוון לבחירת אדריכל

<p>- כל מחומרי הריצון מחויבים לעמוד בתקן אש עפי' התקן הישראלי</p>			

הערה:
קו התחלת ריצוף מתחת לכנף הדלת

[illegible]