

הערות כלליות:

א. המבצע האחראי לבדיקת הכניעות והתאמתם במקום על המבצע לבקר את כל המידות והודיעו למתכנן על כל שטח או אי התאמה.

ב. אין לקבוע מידות ע"י מדידה פשוטיוטים.

ג. אין לעשות כל שימוש בתבנית זו או ברצינות הגלומים בה ללא אישור בכתב מהמתכנן.

ד. מהנדס / יועץ / ששמו רשום בנוסף לאשר להדריך כל תבנית זו נושא באחריות החוקית

הערות כלליות:

א. המבצע האחראי לבדיקת הכניעות והתאמתם במקום על המבצע לבקר את כל המידות והודיעו למתכנן על כל שטח או אי התאמה.




ב. אין לקבוע מידות ע"י מדידה פשוטיוטים.

ג. אין לעשות כל שימוש בתבנית זו או ברצינות הגלומים בה ללא אישור בכתב מהמתכנן.

ד. מהנדס / יועץ / ששמו רשום בנוסף לאשר להדריך כל תבנית זו נושא באחריות החוקית

שם פרויקט	מס' פרויקט	2-2340	מרכז השל תמויות+אולם ספורט
שם הגליון	1 : 500	קב"מ	תכנית סביבה
העמדה ע"ג מדידה	15/01/26	תאריך :	מהדורה

שם הגליון	1:500
תכנית סביבה	קנ"מ
העמדה ע"ג מדידה	15/01/26
	תאריך:
	מהדורה

מהדורה מספר פרויקט/בנין מספר גליון

☐ לעיון
 ☐ לאישור
 ☐ להיתר
 ☒ למכרז
 ☐ לביצוע

C:\Users\idit\Documents\2340-2_W_CENTRAL1_R24_idit.rvt

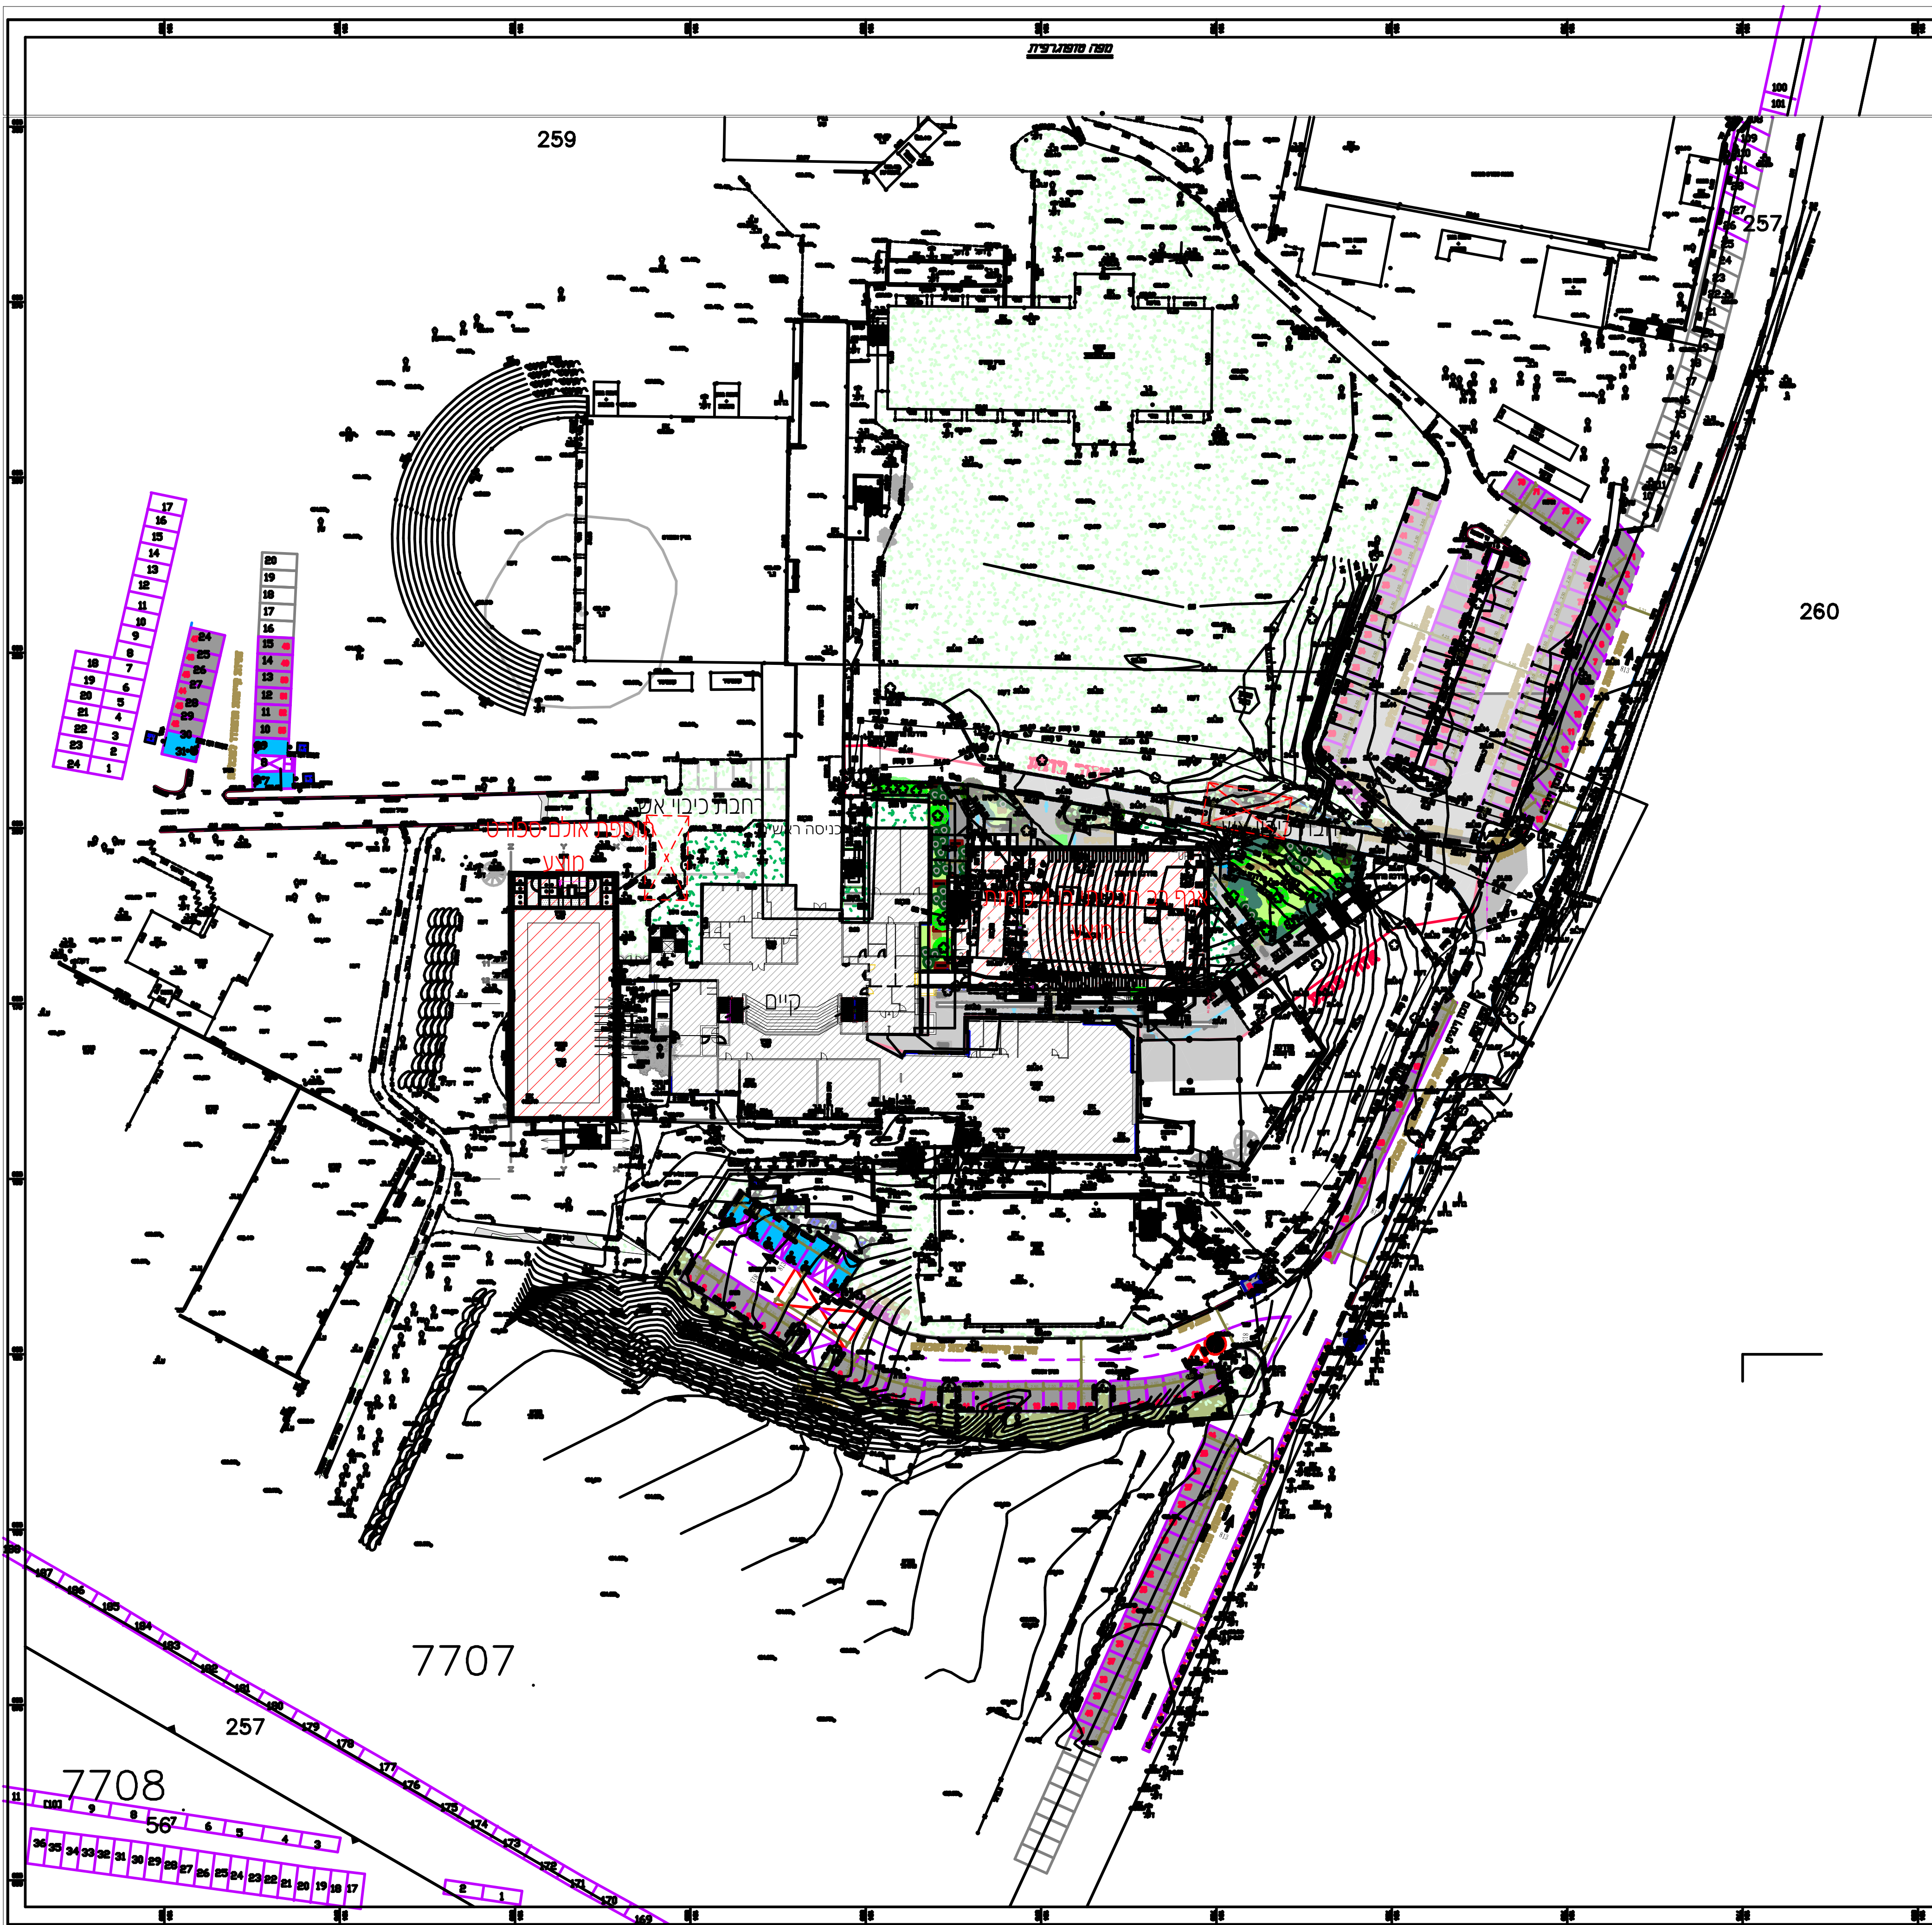
תאריך:	תכנון:	Designer
--------	--------	----------

Checker	:בקר	Author	:שרטט
---------	------	--------	-------

פלג
אדריכלים

בית ישראל, רח' המסגר 20, תל אביב 6776, טל: 03-6887001 פקס: 03-6887002
www.pelleg-arch.com email: pelleg@pelleg-arch.com

גודל גליון: 90 X 58 23/02/2026 9:07:24

[illegible]




[illegible]