


מקרא קירות

תאור	מס פרט	
קיר אש 120 דקות		-----
קיר מבנה קיים		
קיר בטון- עובי לפי תכנית	W01	
קיר בלוקים- עובי לפי תכנית	W02	
קיר גבס לבן חד קרמי	W03	
קיר גבס ורוק חד קרמי-חד צודי	W04	
קיר גבס ורוק חד קרמי	W05	
קיר גבס אדום הגנת אש 120 דקות	W06	
קיר גבס אקוסטי 50db	W07	
קיר גבס וחול עמתי לחוץ	W08	
לוח אקוזה-פנל	W09	

מקרא חיפויים

תאור	מס פרט	
חיפוי קירות אודטוריום- ראה תכנית עיצוב פנים		
חיפוי קירות לבני- ראה תכנית עיצוב פנים		
חיפוי קירות שרתים	WC-1	
ריפוד הגנה בעובי 50 ס"מ בגובה 240 ס"מ גוון 1 עיף חזית	WC-2	
ריפוד הגנה בעובי 50 ס"מ בגובה 240 ס"מ גוון 2 עיף חזית	WC-3	
ריפוד הגנה בעובי 50 ס"מ בגובה 240 ס"מ גוון 3 עיף חזית	WC-4	

אזור מחסה כולל מערכת אינטרקום דו סטריט, עמדת שומר דוסיטלית שולחנית כוללת שפורפרת דיבור, צג לחייוי עמדת קריאה.

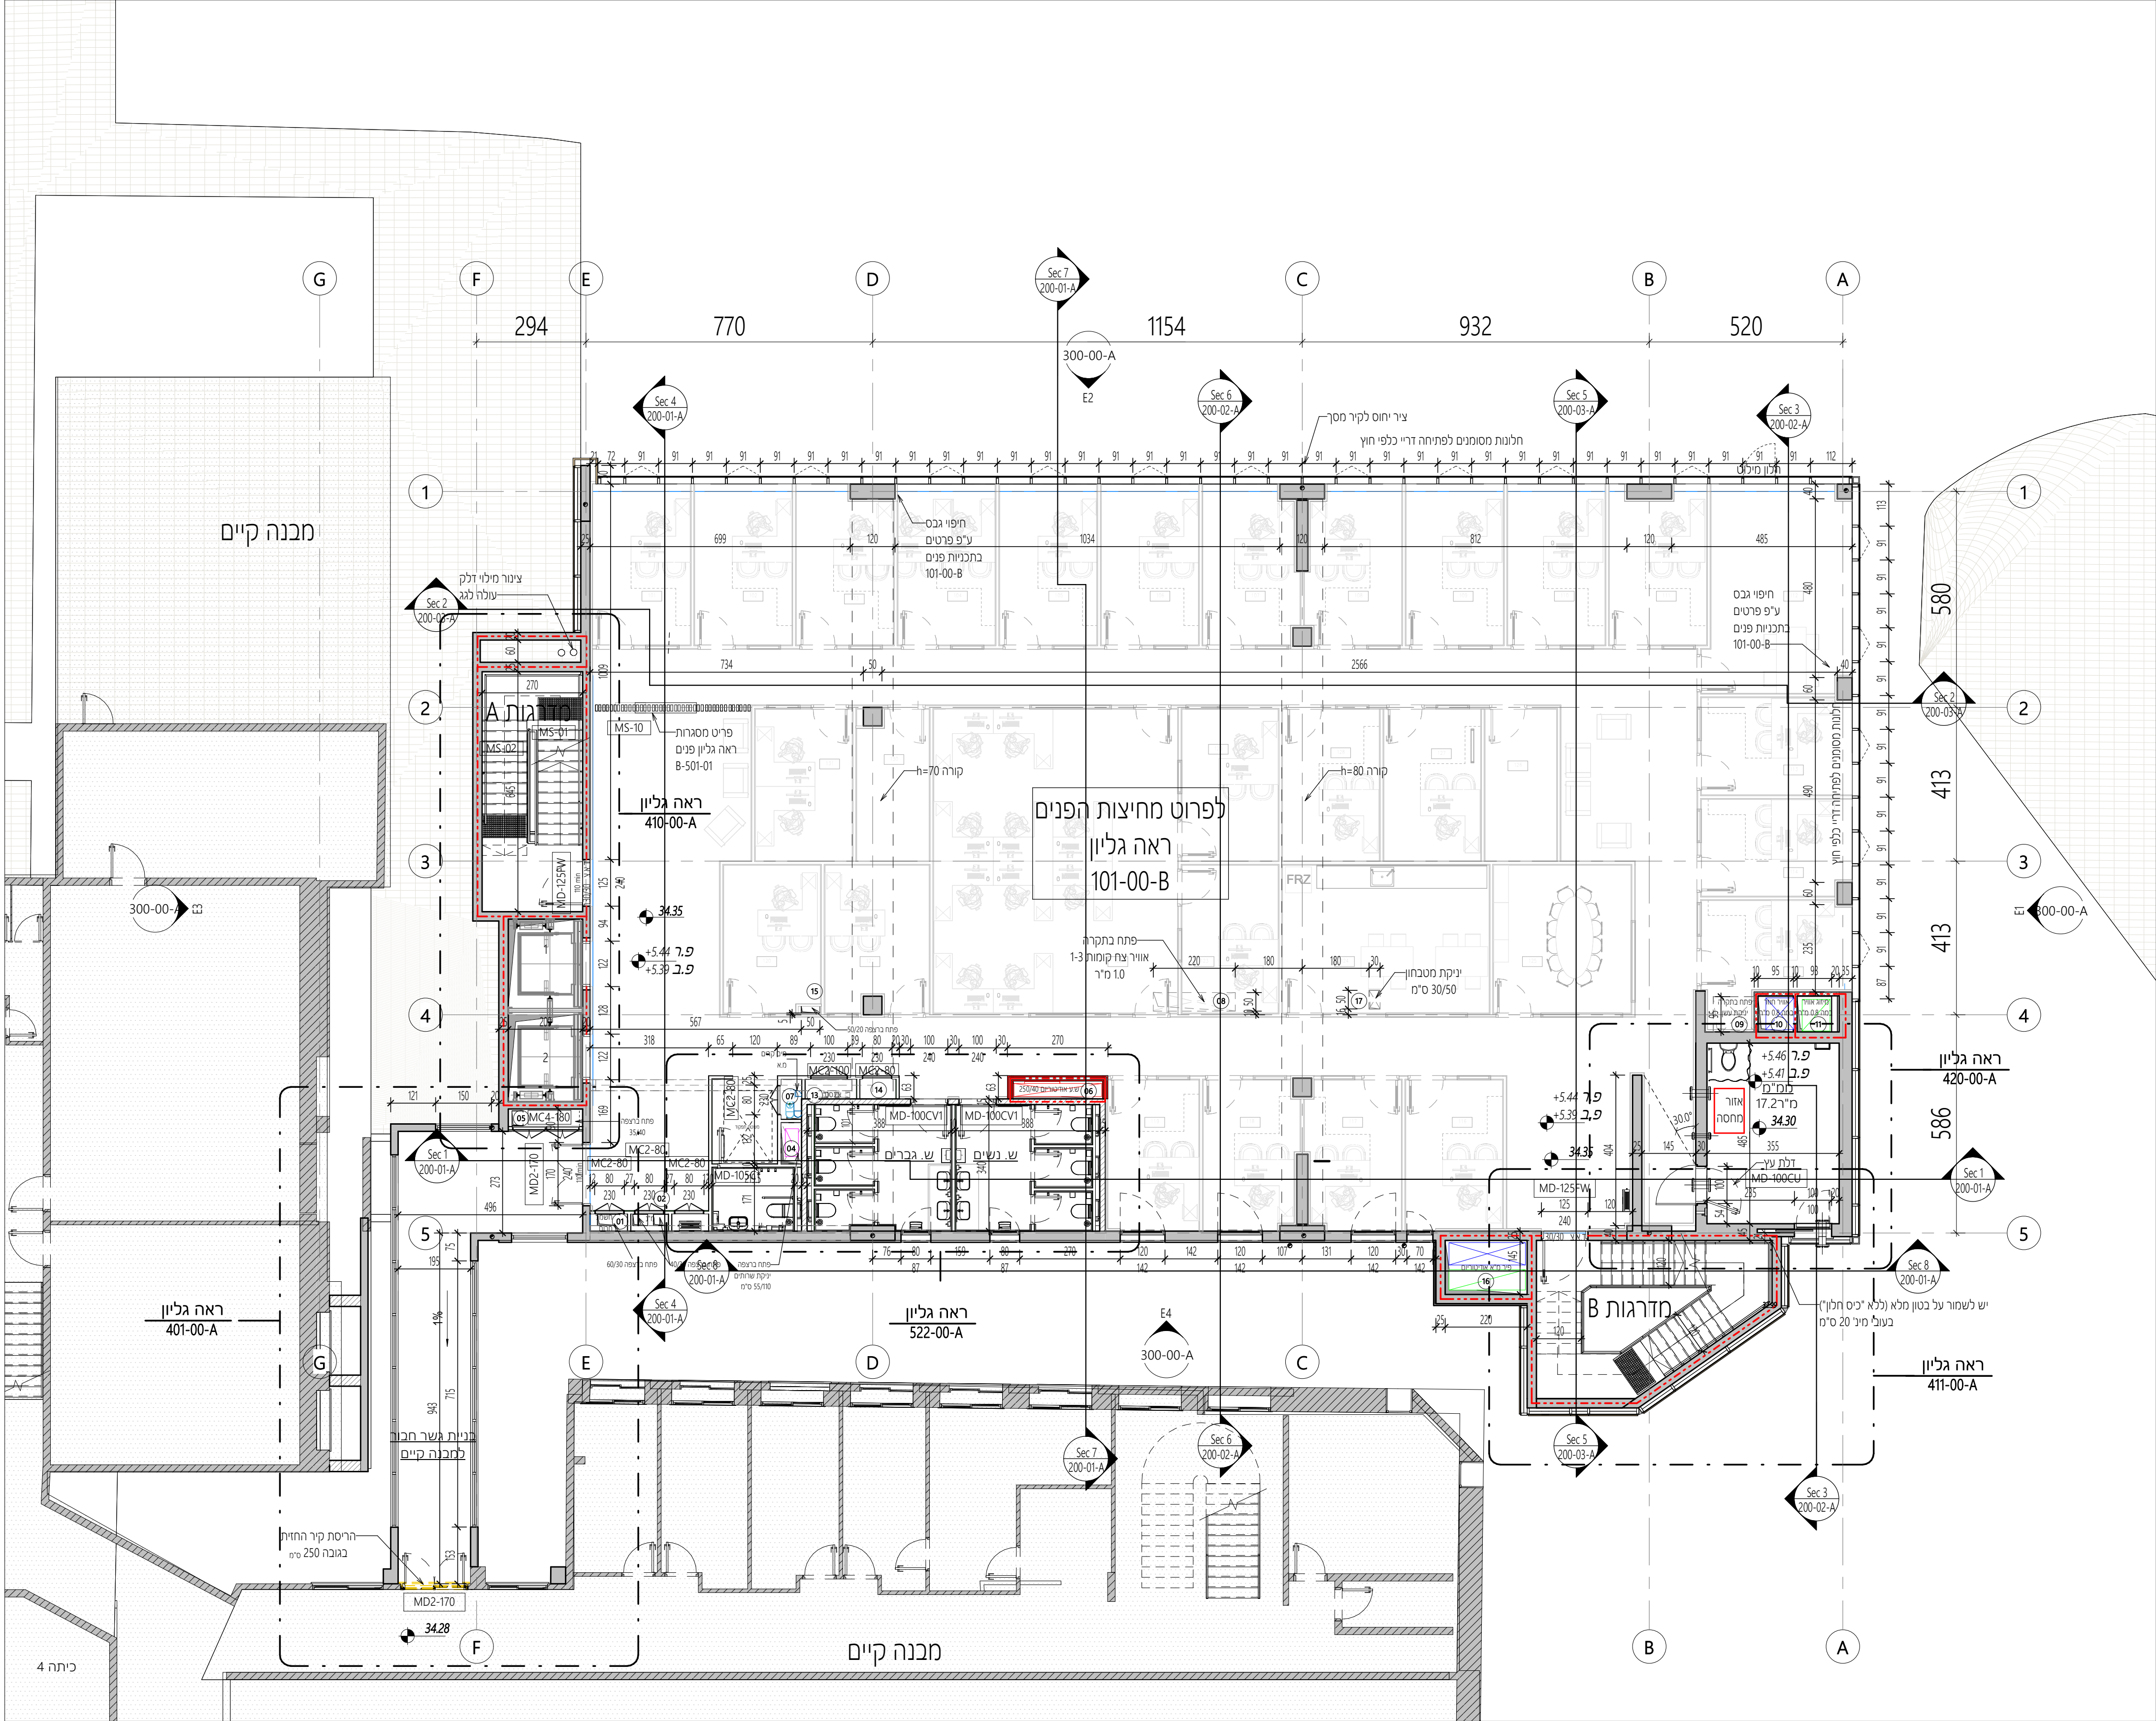

קומה 01 תוכנית בניה | קנ"מ 100 : 1

הערות כלליות:
א. המבצע הארראי לכדיקת התכנית והתאמתן במקום על המבצע לבקר את כל המידות ולהדעי' למתכנן על כל טעות או אי התאמה.
ב. אין לקבוע מידות ע"י מדידה בשרטוטים.
ג. אין לעשות כל שימוש בתכנית זו או ברעיונות הגלומים בה ללא אישור בכתב מהמתכנן.
ד. מהנדס ואו' יועץ ששמו רשום בנוסף לשם האדריכל בתכנית זו נושא באחריות החוקית והמקצועית לתכנית.

תאריך	מס	תיאור
15/01/26	0	מכרז

פר	לדל	שדה	מספר	עמוד	רשימת פריטים
01	100/45	30/60	השטח	השטח	השטח
02	100/45	30/60	השטח	השטח	השטח
03	-	35/85	השטח	השטח	השטח
04	-	35/100	השטח	השטח	השטח
05	200/53	40/35	השטח	השטח	השטח
06	-	240/48	השטח	השטח	השטח
07	55/100	40/20	השטח	השטח	השטח
08	-	220/68	השטח	השטח	השטח
09	-	110/95	השטח	השטח	השטח
10	-	95/95	השטח	השטח	השטח
11	-	95/95	השטח	השטח	השטח
12	116/45	-	השטח	השטח	השטח
13	130/40	40/15	השטח	השטח	השטח
14	95/40	-	השטח	השטח	השטח
15	100/71	60/30	השטח	השטח	השטח
16	220/140	220/140	השטח	השטח	השטח
17	30/50	30/50	השטח	השטח	השטח
18	30/50	-	השטח	השטח	השטח
19	35/90	-	השטח	השטח	השטח
20	100/70	-	השטח	השטח	השטח
21	120/45	-	השטח	השטח	השטח
22	90/40	-	השטח	השטח	השטח

שם פרויקט	מרכז השל תמויות+אולם ספורט
מס' פרויקט	2340-2
קנ"מ	As indicated
שם הגליון	קומה 01 תכנית בניה
תאריך:	15/01/26
מהדורה	המהדורה

מספר גליון	מספר פרויקט/בנין	2340-2 - 101-00-A
לעיון	לאישור	להיתר
לביצוע	למכרז	לביצוע
מס' הקובץ:	C:\Users\ldi\Documents\2340-2_W_CENTRAL1_R24_idi.rvt	
תאריך:	23/03/25	תכנן:
שרטט:	בקר:	עדיית הרפז
		דוד גלומר

פלג אדריכלים

בית ישראל, רח' המסגר 20, תל אביב 6776, טל: 03-6887001, פקס: 03-6887002

email: pelleg@pelleg-arch.com

www.pelleg-arch.com

גודל גליון: 82 X 58

23/02/2026 9:02:34