

מקרא קירות


	מס פרט	תאור
		קיר אש 120 דקות
		קיר מבנה קיים
	W01	קיר בטון- עובי לפי תכנית
	W02	קיר בלוקים- עובי לפי תכנית
	W03	קיר גבס לבן חד קרמי
	W04	קיר גבס וריק חד קרמי-חד דקות
	W05	קיר גבס וריק חד קרמי
	W06	קיר גבס אדום הגנת אש 120 דקות
	W07	קיר גבס אקוסטי 50db
	W08	קיר גבס כחול עמיד לחוץ
	W09	לוח אקוה-פנל

מקרא חיפויים

	מס פרט	תאור
		חיפוי קירות אודטוריום- ראה תכנית עיצוב פנים
		חיפוי קירות לכי- ראה תכנית עיצוב פנים
	WC-1	חיפוי קירות שרתים
	WC-2	ריפוד הגנה בעובי 50 ס"מ בגובה 240 ס"מ גוון 1 ע"פ חזית
	WC-3	ריפוד הגנה בעובי 50 ס"מ בגובה 240 ס"מ גוון 2 ע"פ חזית
	WC-4	ריפוד הגנה בעובי 50 ס"מ בגובה 240 ס"מ גוון 3 ע"פ חזית

אזור מחסה כולל: מערכת אינטרקום דו סטריט, עמדת שומר דויטלית שולחנית כללת שפורפת דיבור, צג לחייו עמדת קריאה.

אזור מחסה

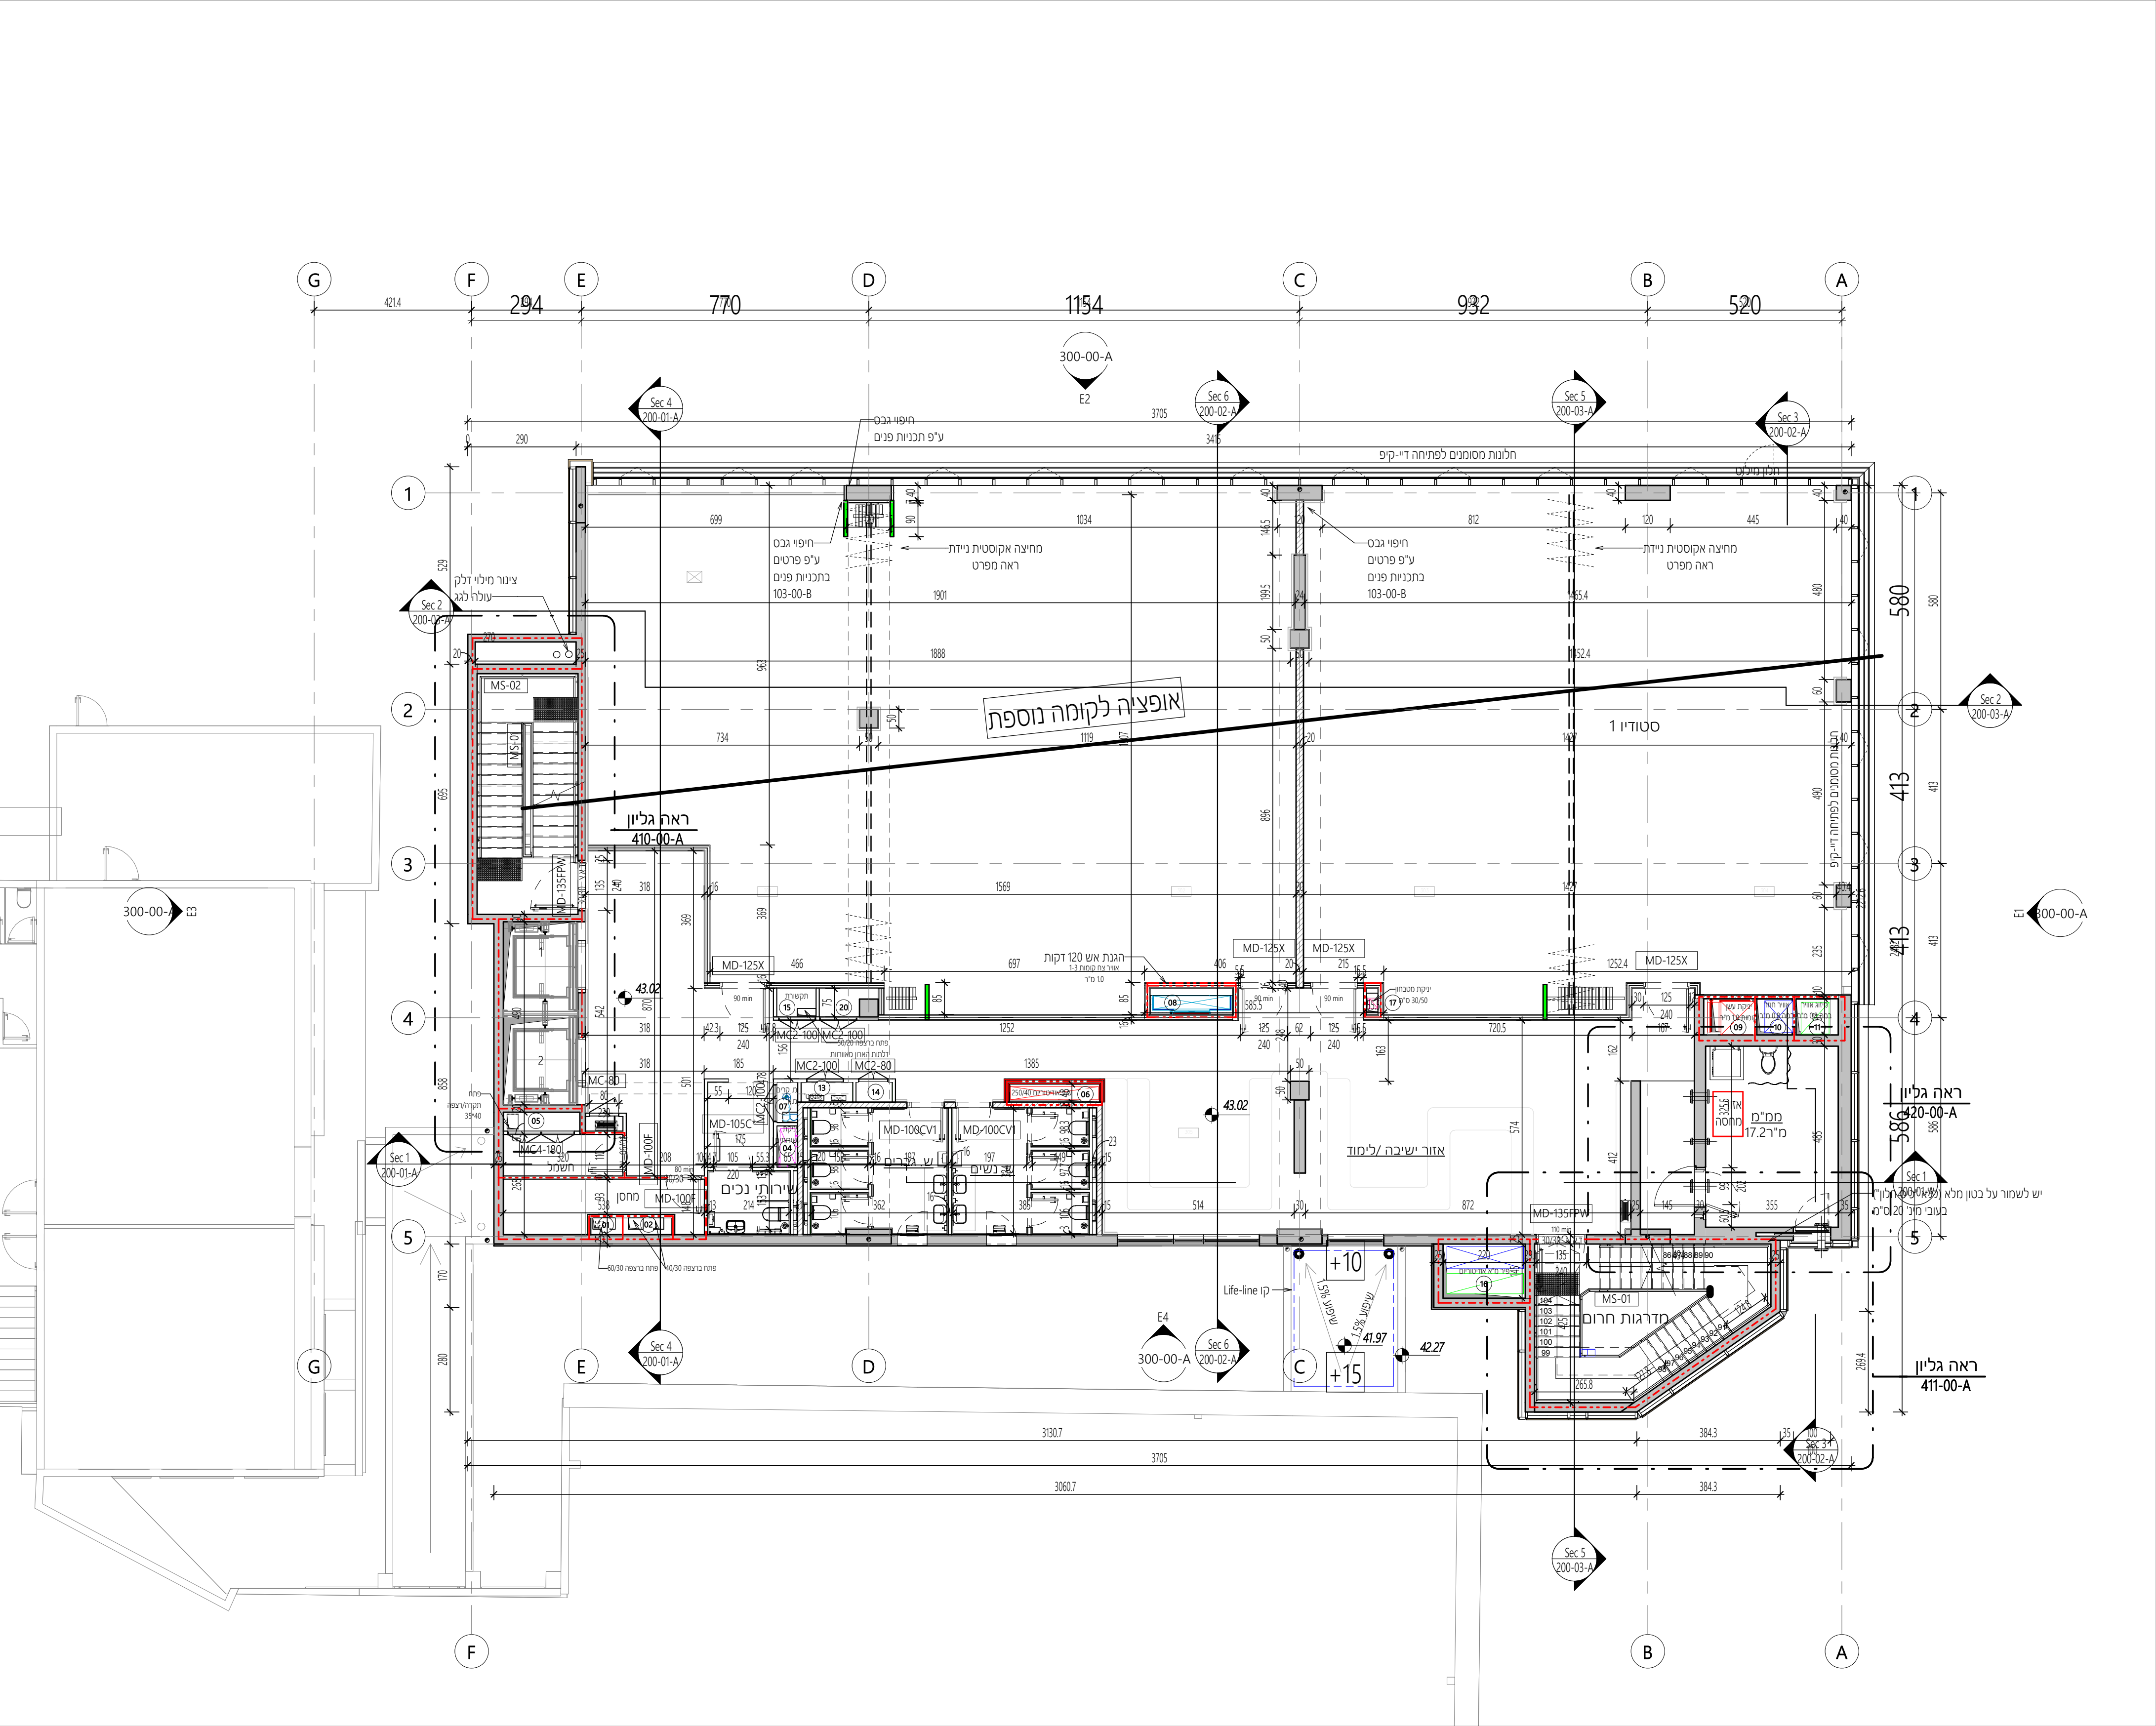

קומה 03 תוכנית בניה | קנ"מ 100 : 1

הערות כלליות:
א. המבצע האראי לבידוק התכנית והתאמתן במקום על המבצע לבקר את כל המידות ולהודיע למתכנן על כל טעות או אי התאמה.
ב. אין לקבוע מידות ע"י מדידה בשטחים.
ג. אין לעשות כל שימוש בתכנית זו או ברעיונות הגלומים בה ללא אישור בכתב מהמתכנן.
ד. מהנדס ואו יועץ ששמו רשום בנוסף לשם האדריכל בתכנית זו נושא באחריות החוקית והמקצועית לתכנית.

תאריך	מס	תיאור
15/01/26	0	מכרז

פר	גודל נגשה	גודל פניה	יעוד	חומם פר רטוקאלי	הערות
01	100/45	30/60	חשמל וריחם	תחנת מחפף עד הגג	
02	100/45	30/40	מד	תחנת מחפף עד הגג	עבר קטח 00 עד הגג
03	-	35/85	אוויר שרתים	תחנת מחפף עד קטח 1	פר ללא גישה
04	-	55/110	ניקוז שרתים	תחנת קטח קרקע עד הגג	פר ללא גישה
05	200/53	40/35	חשמל קטח	תחנת מחפף עד הגג	
06	-	240/48	שרתים שני אויטורים	תחנת מחפף עד הגג	פר ללא גישה
07	55/110	40/20	ס. קרם חוג אוויר	תחנת האוטרם עד לגג	מחפף כפרי 12
08	-	220/68	אוויר חג	תחנת קטח 1 עד לגג	פר ללא גישה
09	110/95	110/95	ניקוז עשן	תחנת קטח 1 עד לגג	פר ללא גישה
10	-	55/95	אוויר חוג	תחנת מחפף עד הגג	פר ללא גישה
11	95/95	95/95	חוג אוויר חוג	תחנת מחפף עד הגג	פר ללא גישה
12	116/45	-	מ. קרם חוג אוויר	אין קטח קרקע העל של פר	
13	130/40	40/15	אינסולציה	תחנת קטח 1 עד קטח 3	אין כלל אין אפשרות לפתח תחנת נמצא בתחם קורה
14	95/40	-	-	תחנת קטח 1 עד קטח 3	
15	100/71	60/30	תקשורת	תחנת מחפף עד קטח 3	
16	220/140	220/140	חום אוויר	תחנת מחפף עד הגג	
17	30/50	30/50	ניקוז מבטח	תחנת קטח 1 עד לגג	
18	30/50	-	מחת נמוך	תחנת קטח 1 עד לגג	עבר מחפף
19	35/90	-	חום אוויר לנורתי	תחנת קטח תחתית	
20	100/70	-	קטח 1+3 כלכל	-	
21	120/45	-	תקשורת	קטח קרקע כלכל	
22	90/40	-	הידוט	קטח מחפף כלכל	

שם פרויקט	מס' פרויקט
מרכז השל תמויות+אולם ספורט	2340-2
שם הגליון	קנ"מ
קומה 03 תכנית בניה	15/01/26
אופציה לבניה	תאריך : מהדורה

מספר גליון	מספר פרויקט/בנין	0	2340-2 - 103-00- A
לעיון	לאישור	להיתר	למכרז
לבצוע			
מס' הקובץ:	C:\Users\ldit\Documents\2340-2_W_CENTRAL1_R24_idit.rvt		
תאריך:	23/03/25	תכנן:	עידית הרפז
שרטט:	בקר:	דוד גלמור	

פלג אדריכלים

בית ישראל, רח' המסגר 20, תל אביב 6776, טל: 03-6887001, פקס: 03-6887002

www.pelleg-arch.com email: pelleg@pelleg-arch.com

גודל גליון: 82 X 58 23/02/2026 9:02:58