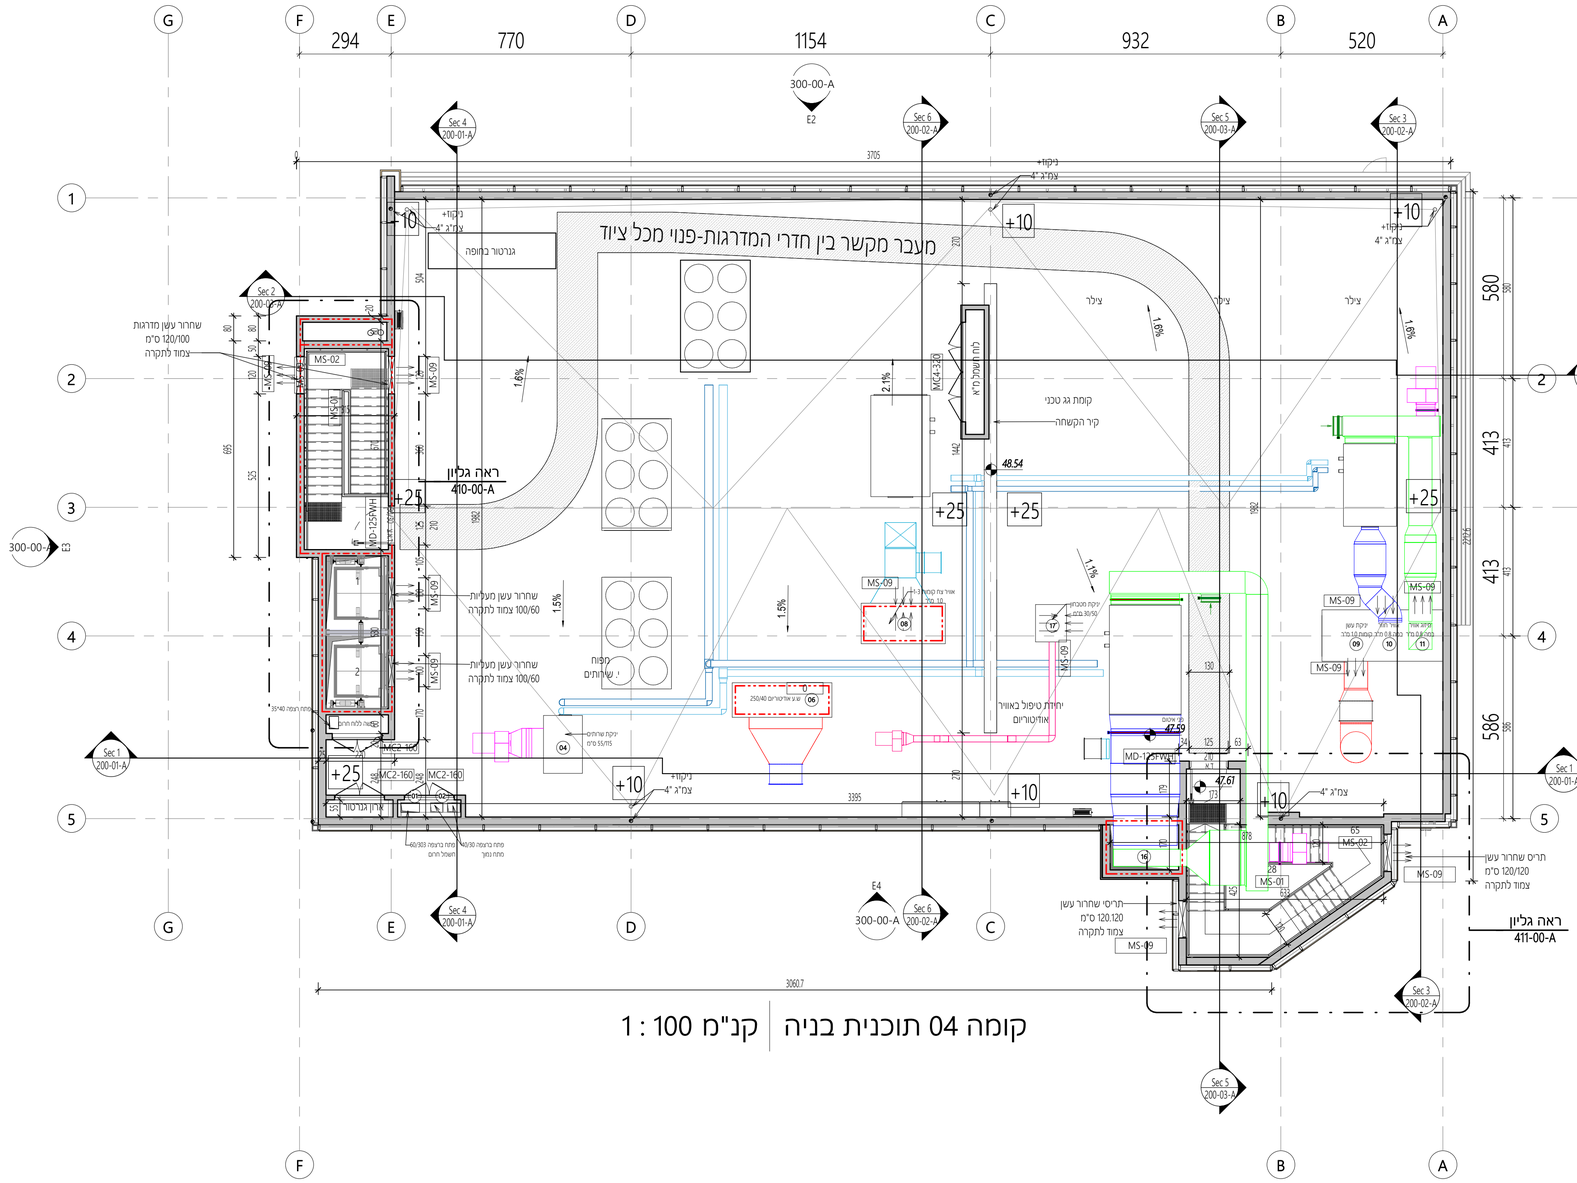

קומה 04 תוכנית בניה | קנ"מ 100 : 1

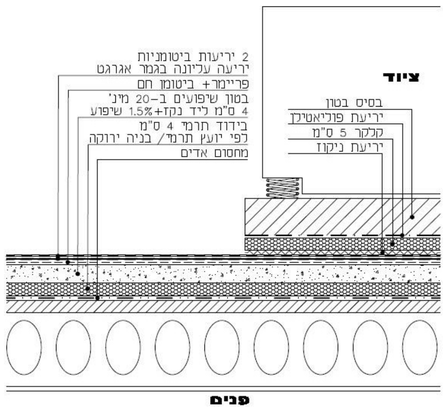

*יש לבצע ביסיסם עבור ציוד מ"א
ע"פ פרט יועץ איטום 5224/5-08

מקרא קירות

	מס פריט	תאור
		קיר אש 120 דקות
		קיר מבנה קיים
	W01	קיר בטון-עובי לפי תכנית
	W02	קיר בלוקים-עובי לפי תכנית
	W03	קיר גבס לבן חד קרומי
	W04	קיר גבס ירוק חד קרומי-חד צדדי
	W05	קיר גבס ירוק חד קרומי
	W06	קיר גבס אדום הגנת אש 120 דקות
	W07	קיר גבס אקוסטי 50db
	W08	קיר גבס כחול עמיד לחוץ
	W09	לוח אקווה-פנל

מקרא חיפויים

	מס פריט	תאור
אודיטוריום		חיפוי קירות אודיטוריום-ראה תכנית עיצוב פנים
לובי כניסה/מעליות		חיפוי קירות לובי-ראה תכנית עיצוב פנים
	WC-1	חיפוי קירות שרותים
אולם ספורט	WC-2	ריפוד הגנה בעובי 50 מ"מ בגובה 240 ס"מ מגן 1 ע"פ חוזית
אולם ספורט	WC-3	ריפוד הגנה בעובי 50 מ"מ בגובה 240 ס"מ מגן 2 ע"פ חוזית
אולם ספורט	WC-4	ריפוד הגנה בעובי 50 מ"מ בגובה 240 ס"מ מגן 3 ע"פ חוזית

הערות כלליות:

א. המבצע האחראי לבדיקת התכניות והתאמתן במקום על המבצע לבקר את כל המידות ולהודיע למתכנן על כל טעות או אי התאמה.

ב. אין לקבוע מידות ע"י מדידה בשרטוטים.

ג. אין לעשות כל שימוש בתכנית זו או ברעיונות הגלומים בה ללא אישור בכתב מהמתכנן.

ד. מהנדס /ואו יועץ ששמו רשום בנוסף לשם האדריכל בתכנית זו נושא באחריות החוקית והמקצועית לתכנית.

תאריך	מס	תיאור
15/01/26	0	מכרז

רשימת פירים

פיר	אגף נשוא	גובל מתח נמוך/מקורה	יעוד	תחום פיר ורטיקאלי	הערות
01	100/45	30/60	חשמל חרום	מתקרת מרתף עד הגג	
02	100/45	30/45	מ"ג 2-פירים כאחד	מתקרת מרתף עד הגג	עבור קומות 00 עד הגג
03	-	35/85	אוורור שרותים מרתף	מתקרת מרתף עד קומה 1	פיר ללא גישה
04	-	55/110	ניקוז שרותים	מתקרת קומת קרקע עד הגג	פיר ללא גישה
05	200/53	40/35	חשמל קומתי	מתקרת מרתף עד הגג	
06	-	240/48	שחרור עשן אודיטוריום	מתקרת האודיטוריום עד הגג	פיר ללא גישה
07	55/110	40/20	מ. קרים מזגי אויר	מתקרת האודיטוריום עד לגג	מתחיל מפיר 12
08	-	220/68	אויר צח	מתקרת קומה 1 עד לגג	פיר ללא גישה
09	-	110/95	ניקוז עשן	מתקרת קומה 1 עד לגג	פיר ללא גישה
10	-	95/95	אויר חוזר במה	מתקרת אודיטוריום עד הגג	פיר ללא גישה
11	-	95/95	מזגי אויר במה	מתקרת אודיטוריום עד הגג	פיר ללא גישה
12	116/45	-	מ. קרים מזגי אויר	אין בקומת קרקע. המשך של פיר 07	
13	130/40	40/15	2 פירים	מתקרת קומה 1 עד קומה 3	
14	95/40	-	אינסטלציה	מתקרת קומה 1 עד קומה 3	ארון בלבד אין אפשרות לפתח בתקרה. במבוא בתחום קומה
15	100/71	60/30	תקשורת	מתקרת אודיטוריום עד קומה 3	
16	220/140	220/140	מזגי אויר אודיטוריום	מתקרת האודיטוריום עד הגג	
17	30/50	30/50	ניקוז מטבחון	מתקרת קומה 1 עד לגג	
18	30/50	-	מתח נמוך	מתקרת קומה 1 עד לגג	עבור מרתף
19	35/90	-	מיזוג אויר למרתף	בתקרת קומת המרתף	1
20	100/70	-	קומת 3 ו 4 בלבד		
21	120/45	-	תקשורת	בקומת מרתף בלבד	
22	90/40	-	היתרגן	בקומת מרתף בלבד	

שם פרויקט	מרכז השלתמויות+אולם ספורט
מס' פרויקט	2340-2
שם הגליון	קומה 04 תכנית בניה גג
קנ"מ	As indicated
תאריך : מהדורה	15/01/26
מספר גליון	104-00- A - 2340-2
מהדורה	0
מספר פרויקט/בנין	

לעיון ◯ לאישור ◯ להיתר ◯ למכרז ● לביצוע ◯

מס' הקובץ: C:\Users\idit\Documents\2340-2_W_CENTRAL1_R24_idit.rvt

תאריך:	23/03/25	תכנן:	עידית הרפז
שרטט:		בקר:	דוד גלנור

פלג אדריכלים
בית ישראלי, רח' המסגר 20, תל אביב 6776, טל:03-6887001 פקס:03-6887002
www.pelleg-arch.com email:pelleg@pelleg-arch.com

גודל גליון: 82 X 58

23/02/2026 9:03:07

A4