

הערות כלליות:

א. המבצע האחראי לבידיקת התכנית והתאמתן במקום על המבצע לבקר את כל המידות ולהודיע למתכנן על כל טעות או אי התאמה.

ב. אין לקבוע מידות ע"י מדידה בשטחים.

ג. אין לעשות כל שימוש בתכנית זו או ברעיונות הולמים בה ללא אישור בכתב מהמתכנן.

ד. מהנדס ואו יועץ ששמו רשום בנוסף להדריכל בתכנית זו נושא באחריות החוקית והמקצועית לתכנית.

תאריך	מס	תיאור
23/03/25	0	הוצאת מכרז
15/01/26	1	מכרז

רשימת פריטים		פר	הערות
01	עודד נישא	100/45	חומס פיר רטאקלי

שם פרויקט	מס' פרויקט
מרכז השללמותיות+אולם ספורט	2340-2
שם הגליון	קנ"מ
קומת מרתף תוכנית בניה	15/01/26 תאריך : מהדורה

מספר גליון	מספר פרויקט/בנין	2340-2 - 1B1-00- A
לעיון	לאישור	להיתר
לביצוע	למכרז	לביצוע
מס' הקובץ:	עדיית הרפז	תאריך: 23/03/25
שרטט:	דוד גלמור	תאריך: 23/03/25

פלג

אדריכלים


03-6887002 פקס: 03-6887001 טל: 6776, תל אביב 20, רח' המסגר

email: pelleg@pelleg-arch.com

www.pelleg-arch.com

גודל גליון: 82 X 58

23/02/2026 9:03:22

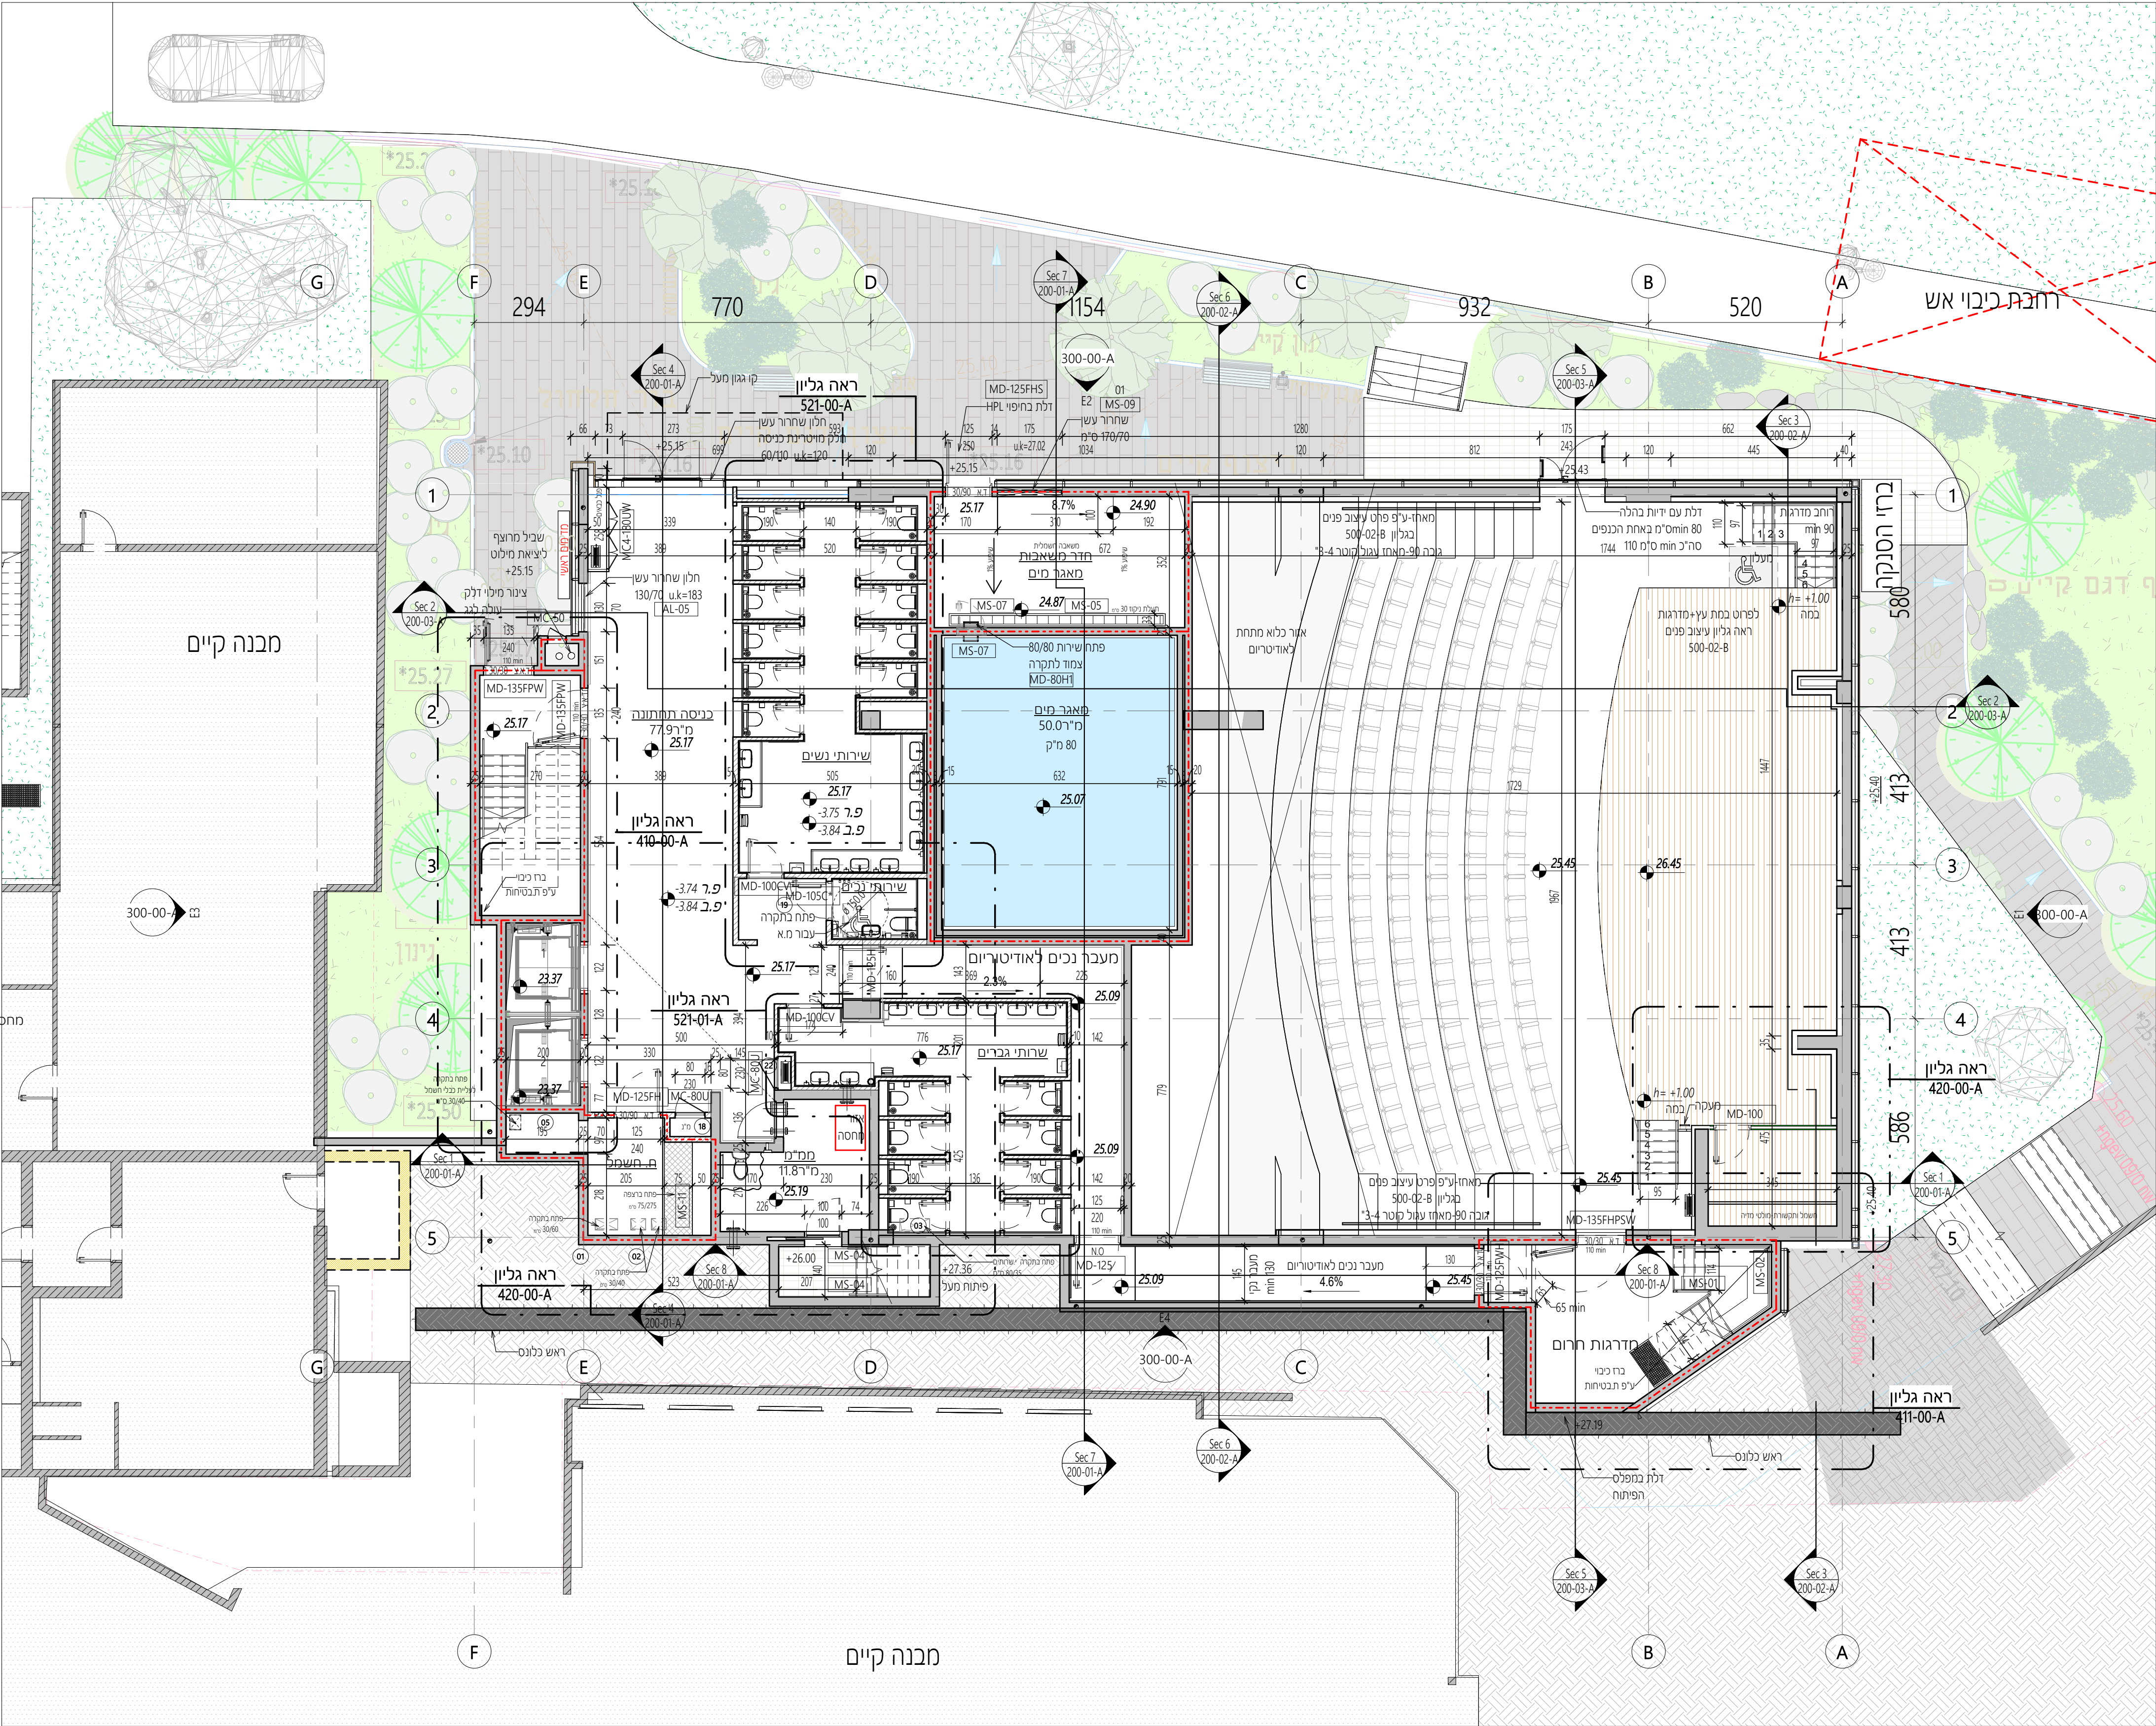

קומת מרתף תוכנית בניה | קנ"מ 1 : 100

### מקרא קירות

מס פריט	תאור
---	קיר אש 120 דקות
▨	קיר מבנה קיים
■	קיר בטון- עובי לפי תכנית
▨	קיר בלוקים- עובי לפי תכנית
▬	קיר גבס לבן חד קרמי
▬	קיר גבס ירוק חד קרמי-חד צדדי
▬	קיר גבס ירוק חד קרמי
▬	קיר גבס אדום גתני אש 120 דקות
▬	קיר גבס אקוסטי 50db
▬	קיר גבס כחול עמתי לחוץ
▬	לוח אקוה-פנל

### מקרא חיפויים

מס פריט	תאור
□	אודטורים
▬	לובי/כניסה/מעלית
▬	חיפוי קירות שרתים
▬	ריפוד הגנה בעובי 50 ס"מ בגובה 240 ס"מ
