



הערות כלליות:
א. המבצע האחראי לבידוק התכנית והאמנות במקום על המבצע לבקר את כל הערות
להודיע למתכנן על כל טעות או אי התאמה.
ב. אין לקבוע מידות על מידה בשרטוטים.
ג. אין לעשות כל שינוי בתכנית זו או ברשימות הגולמים בה ללא אישור בכתב מהמתכנן.
ד. מהנדס (ואו יועץ) ששמו רשום בנסף לשם האדריכל בתכנית זו נושא באחריות החוקית
והתקצועית לתכנית.


תאריך	מס	תיאור
15.01.26	0	למכרז

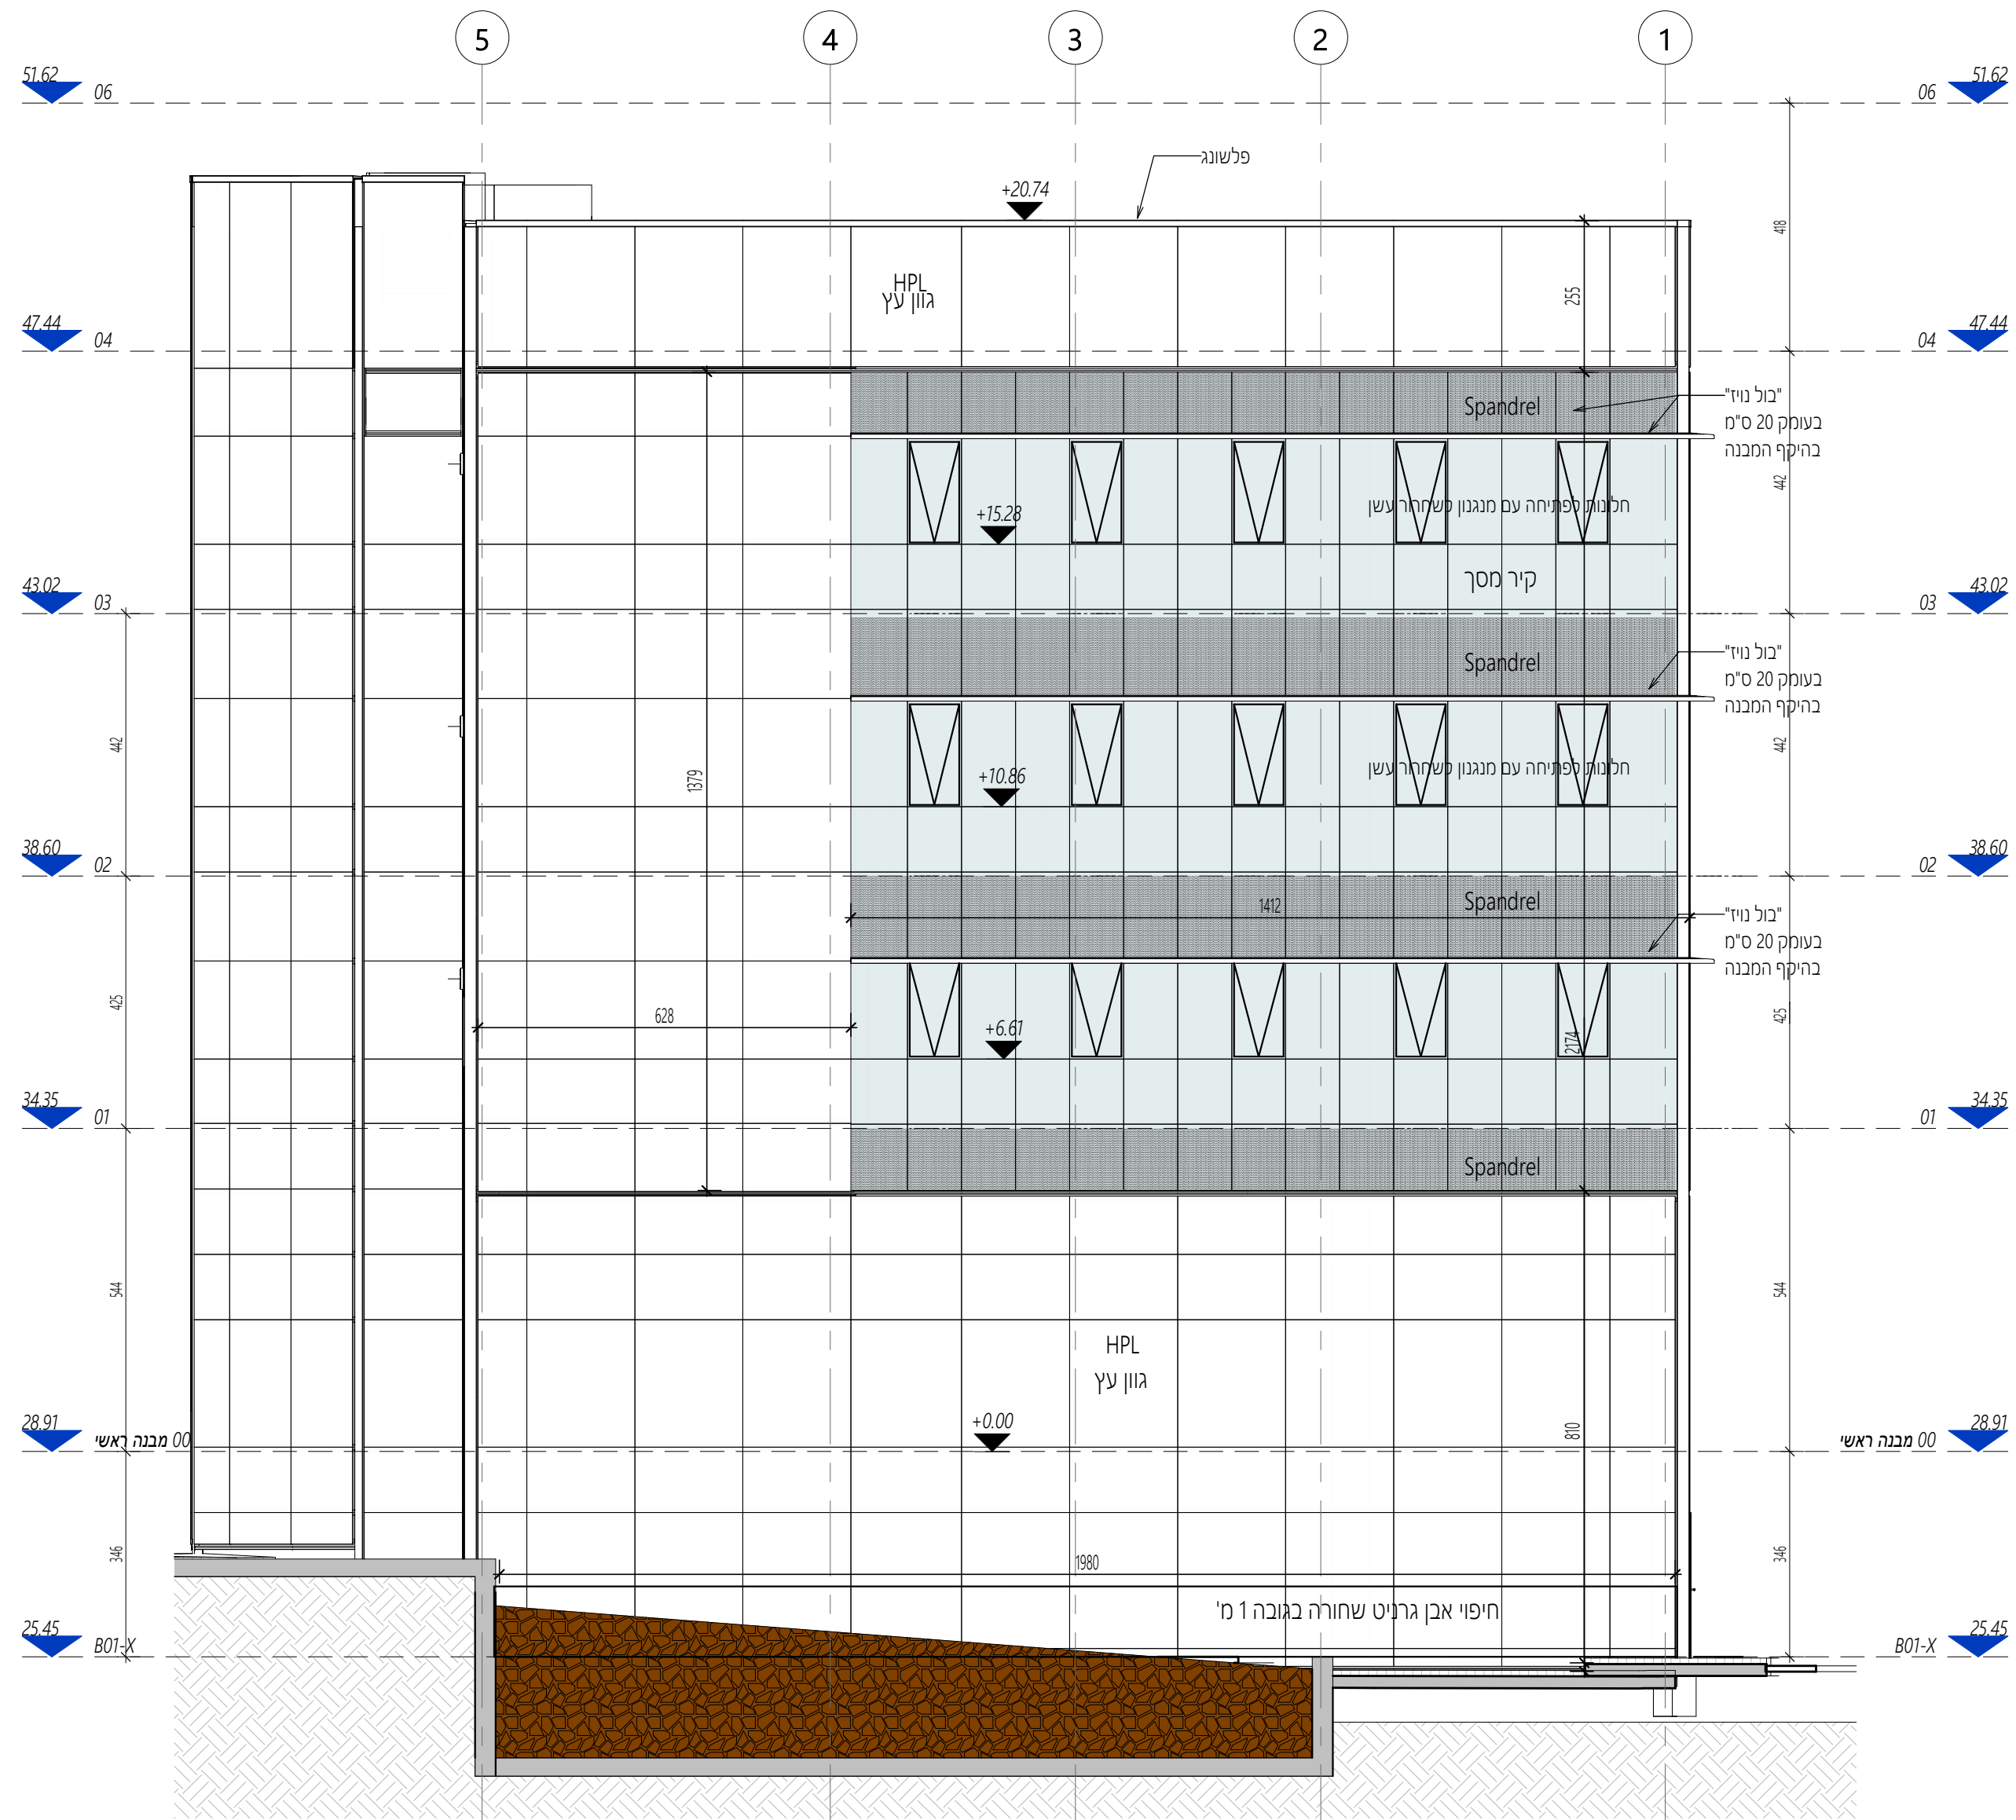


חזית מזרחית E-1 קנ"מ 1 : 100

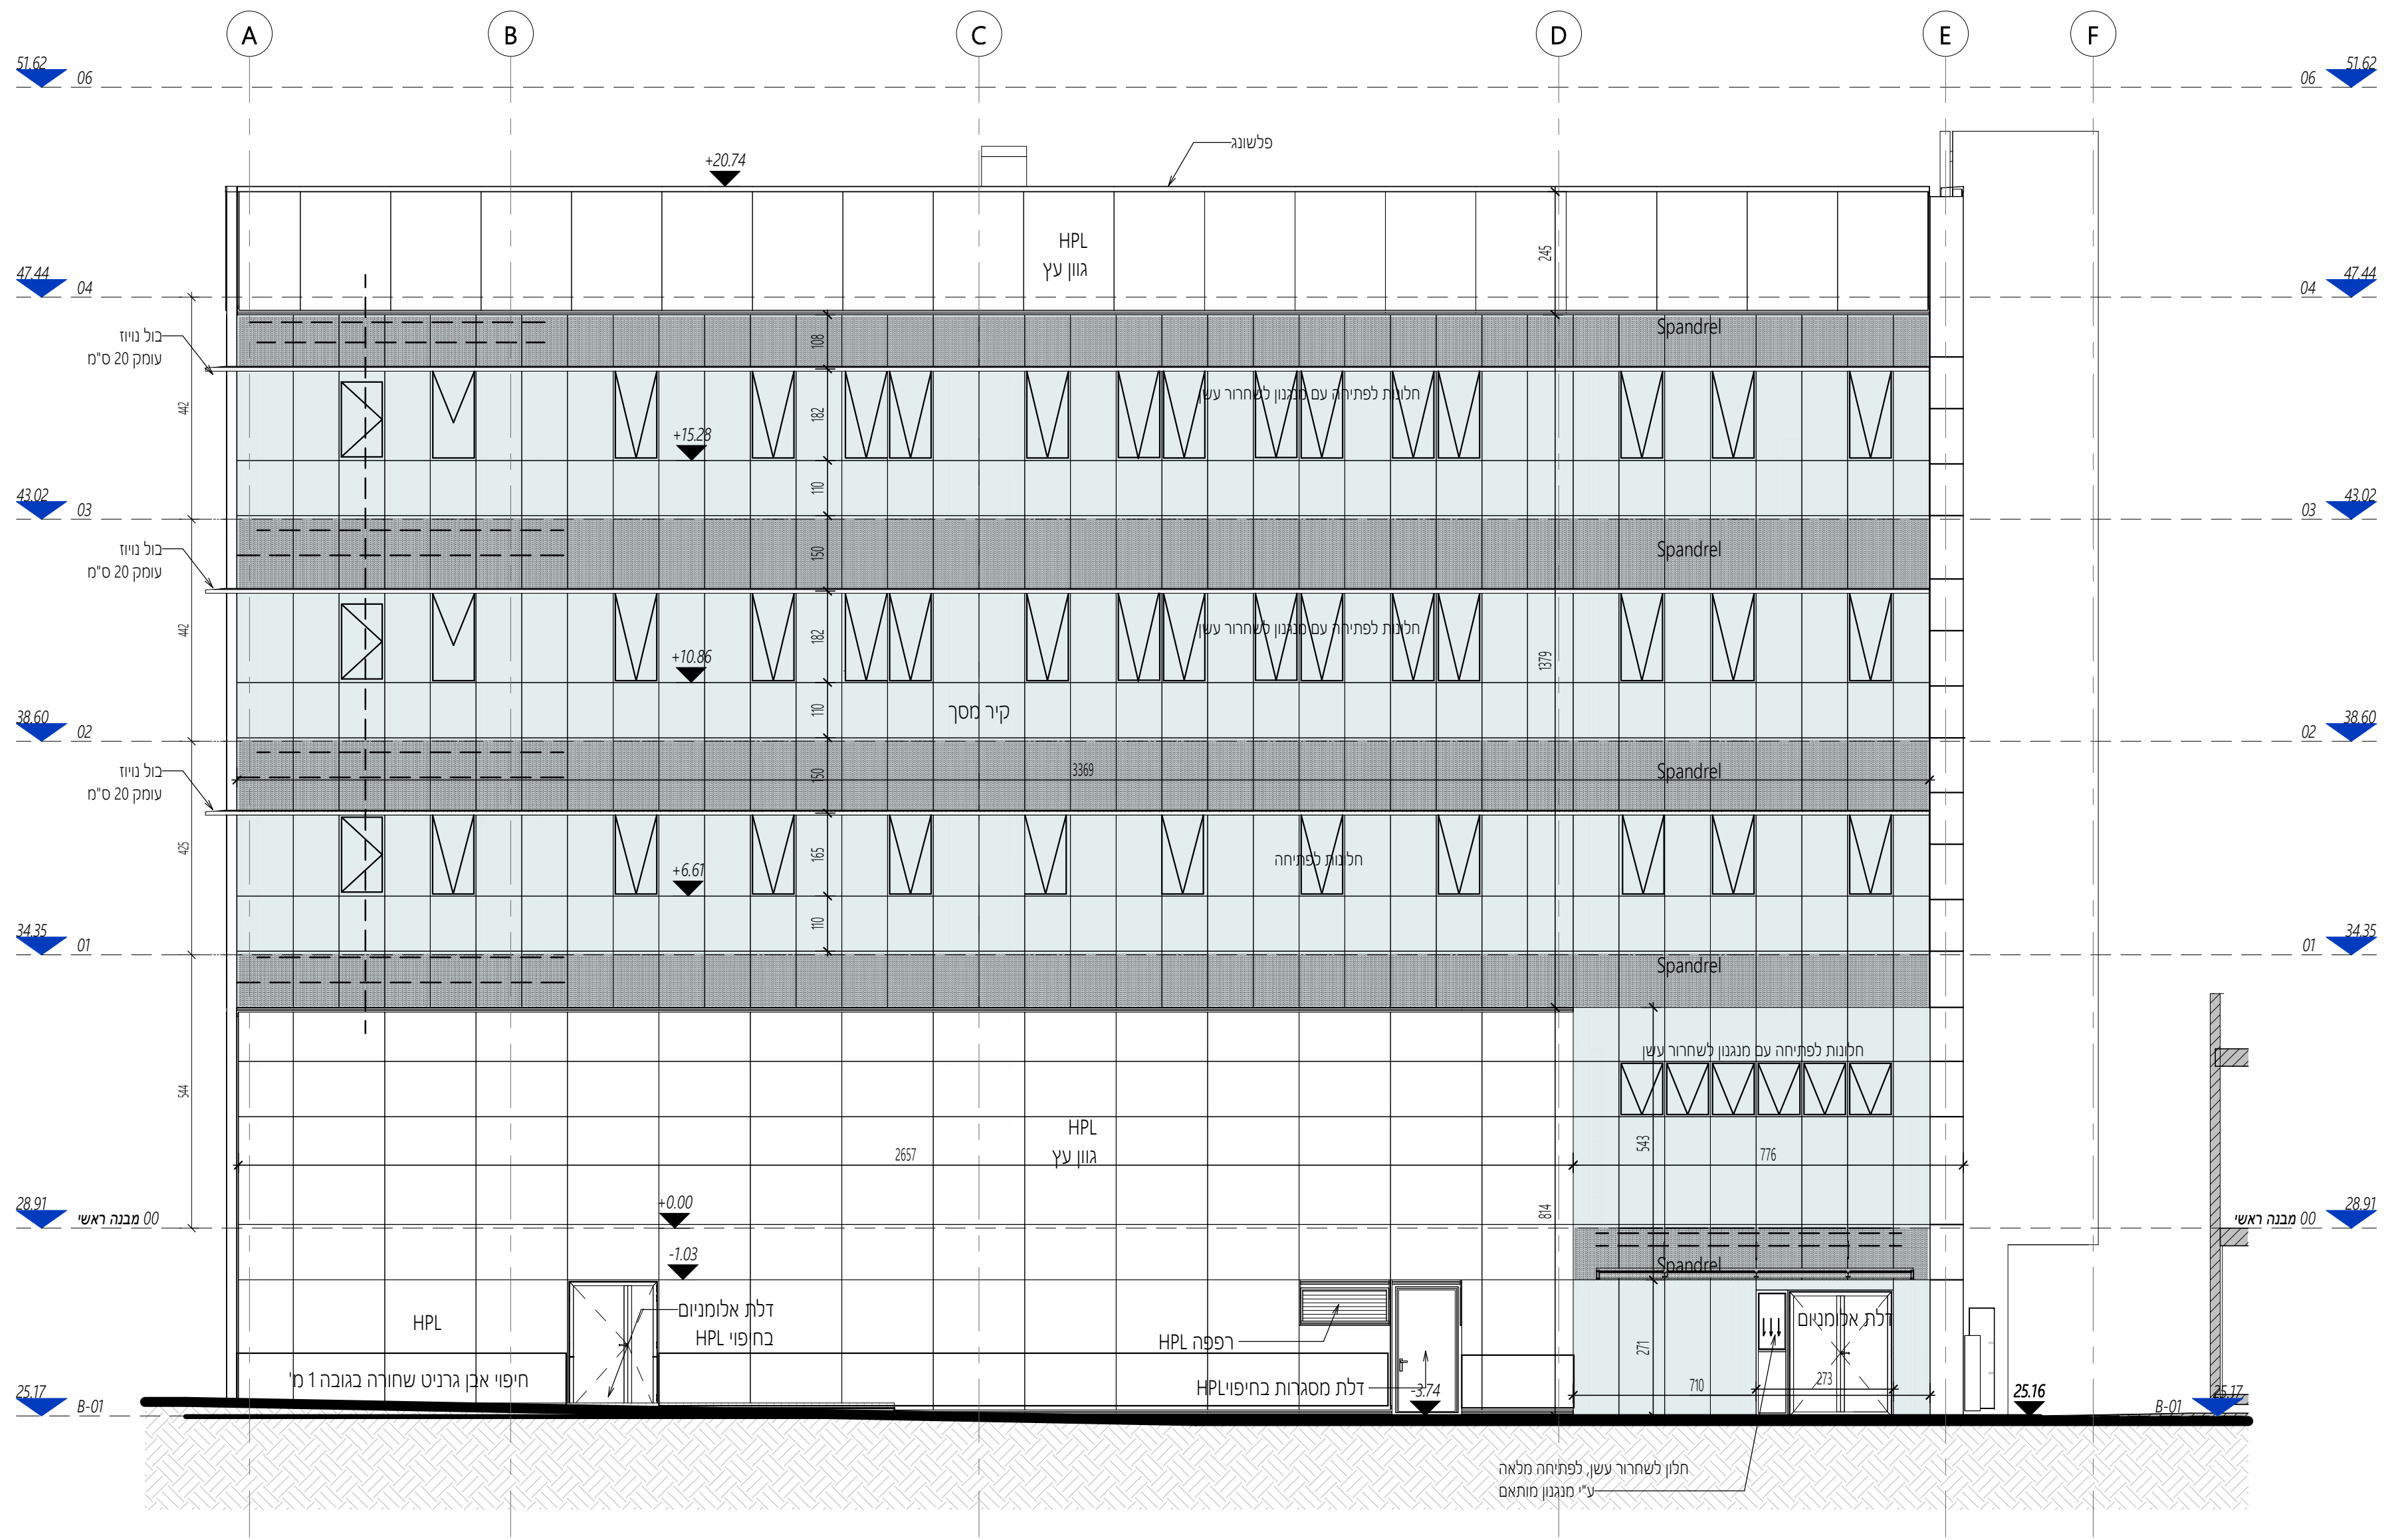

חזית צפונית E-2 קנ"מ 1 : 100

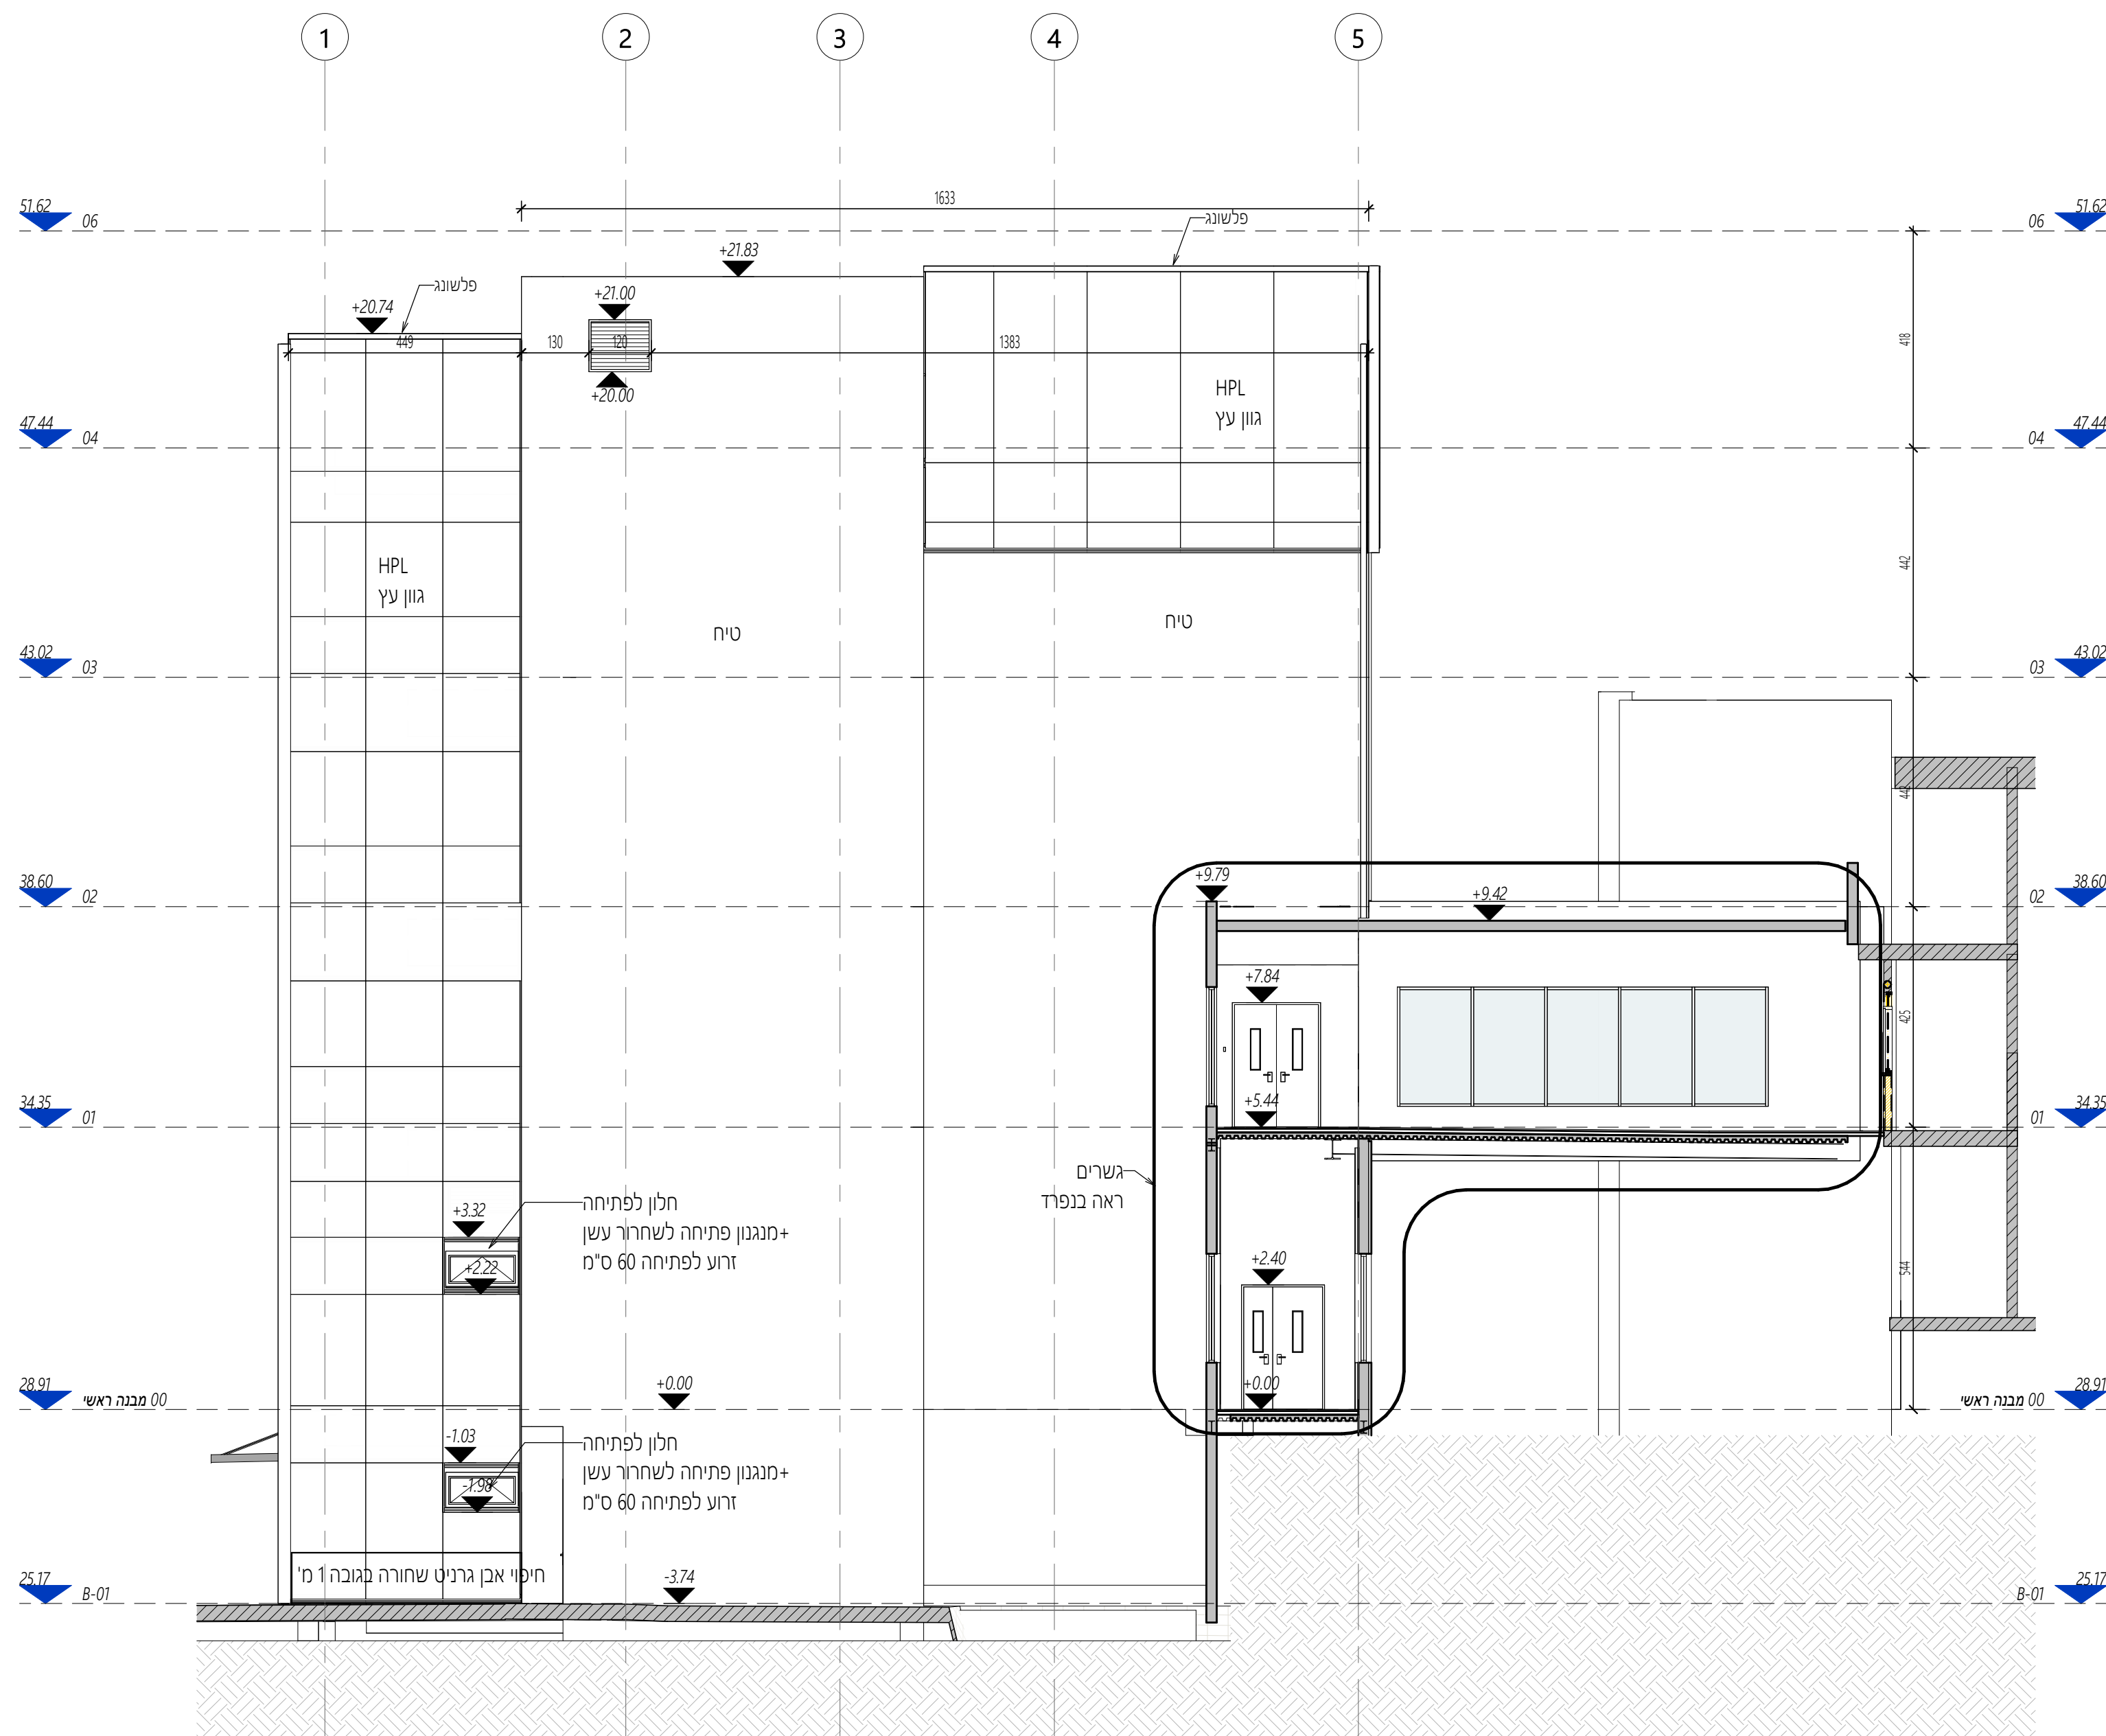

חזית מערבית E-3 קנ"מ 1 : 100

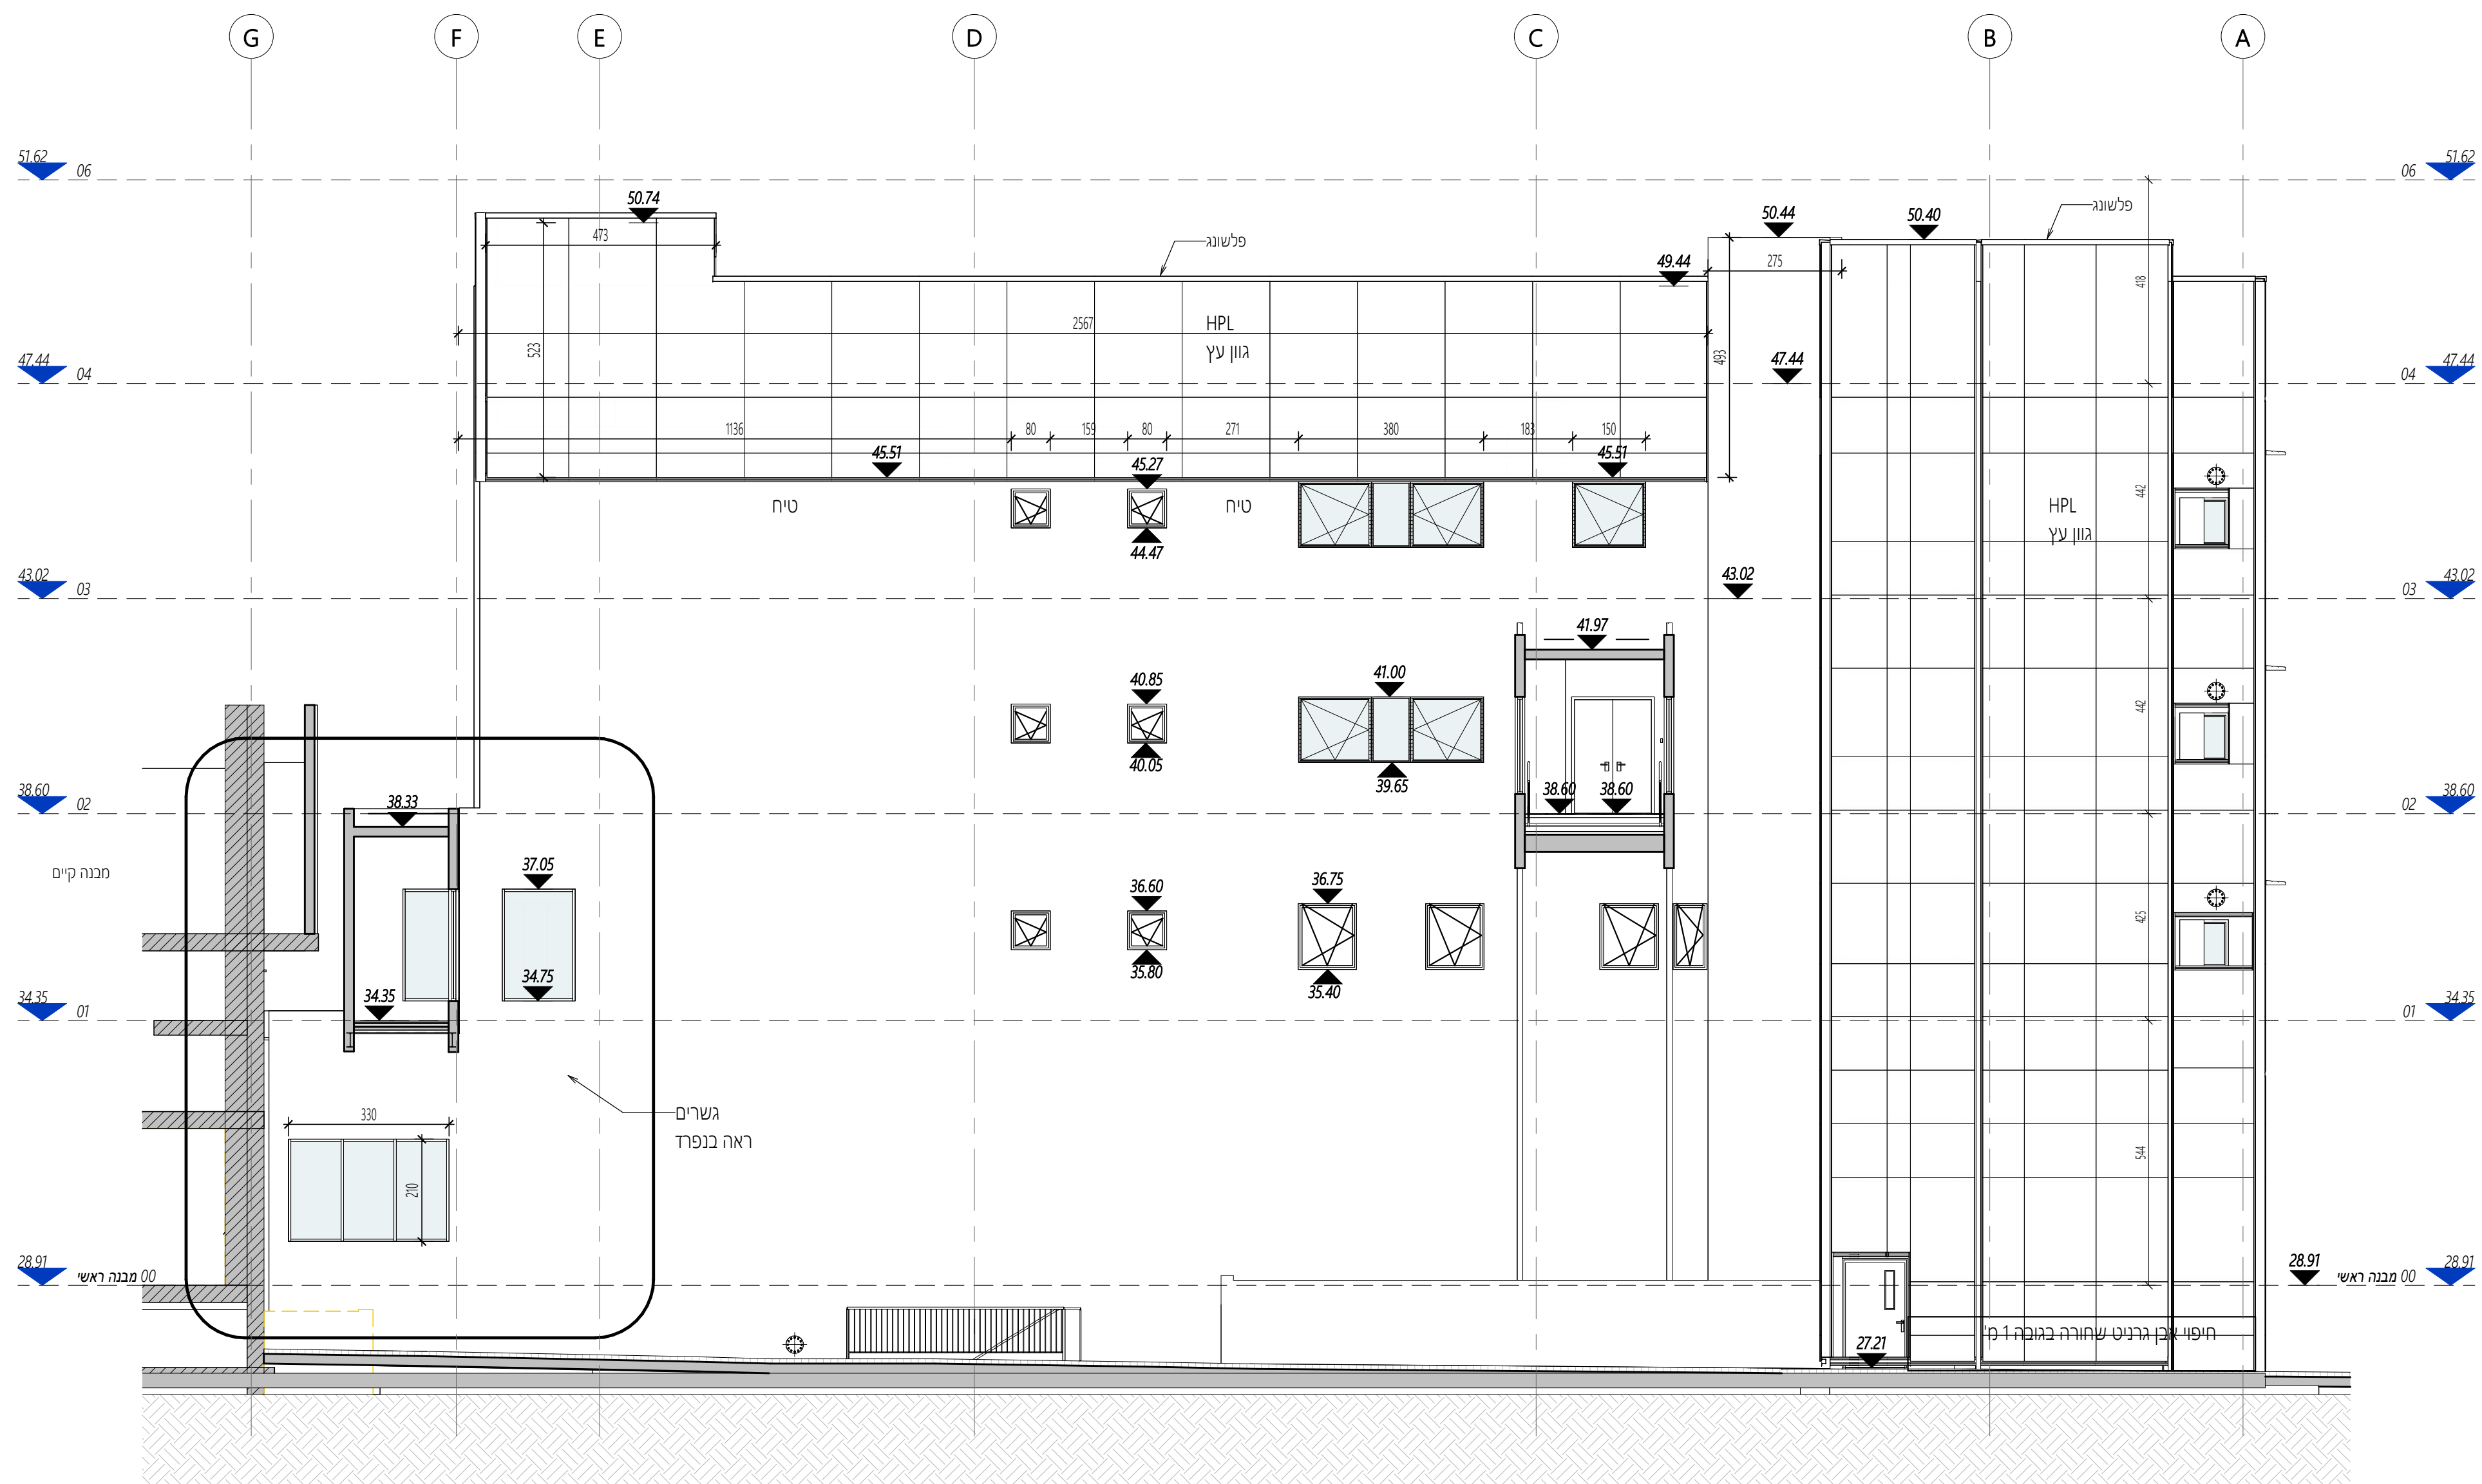

חזית דרומית E-4 קנ"מ 1 : 100

תוכנית מפתח

שם פרויקט	מבנה השתלמויות	2340-2
שם הגליון	חזיתות מרכז השתלמויות	מס' פרויקט 1 : 100 קנ"מ
תאריך : מהדורה	15.01.26	מס' תאריך : מהדורה
מספר גליון	מספר פרויקט/בנין	0 - 2340-2 - 300-00-A
ליעון	לאשר / להיתר / למכרז / לביצוע	0
מס' הקובץ:	C:\Users\981\Documents\2340-2_W_CULTURE_Corridor_R24_100.rvt	
תאריך:	23/03/25	עדיית הרפז
שרטט:	בקר:	דוד גלנר