
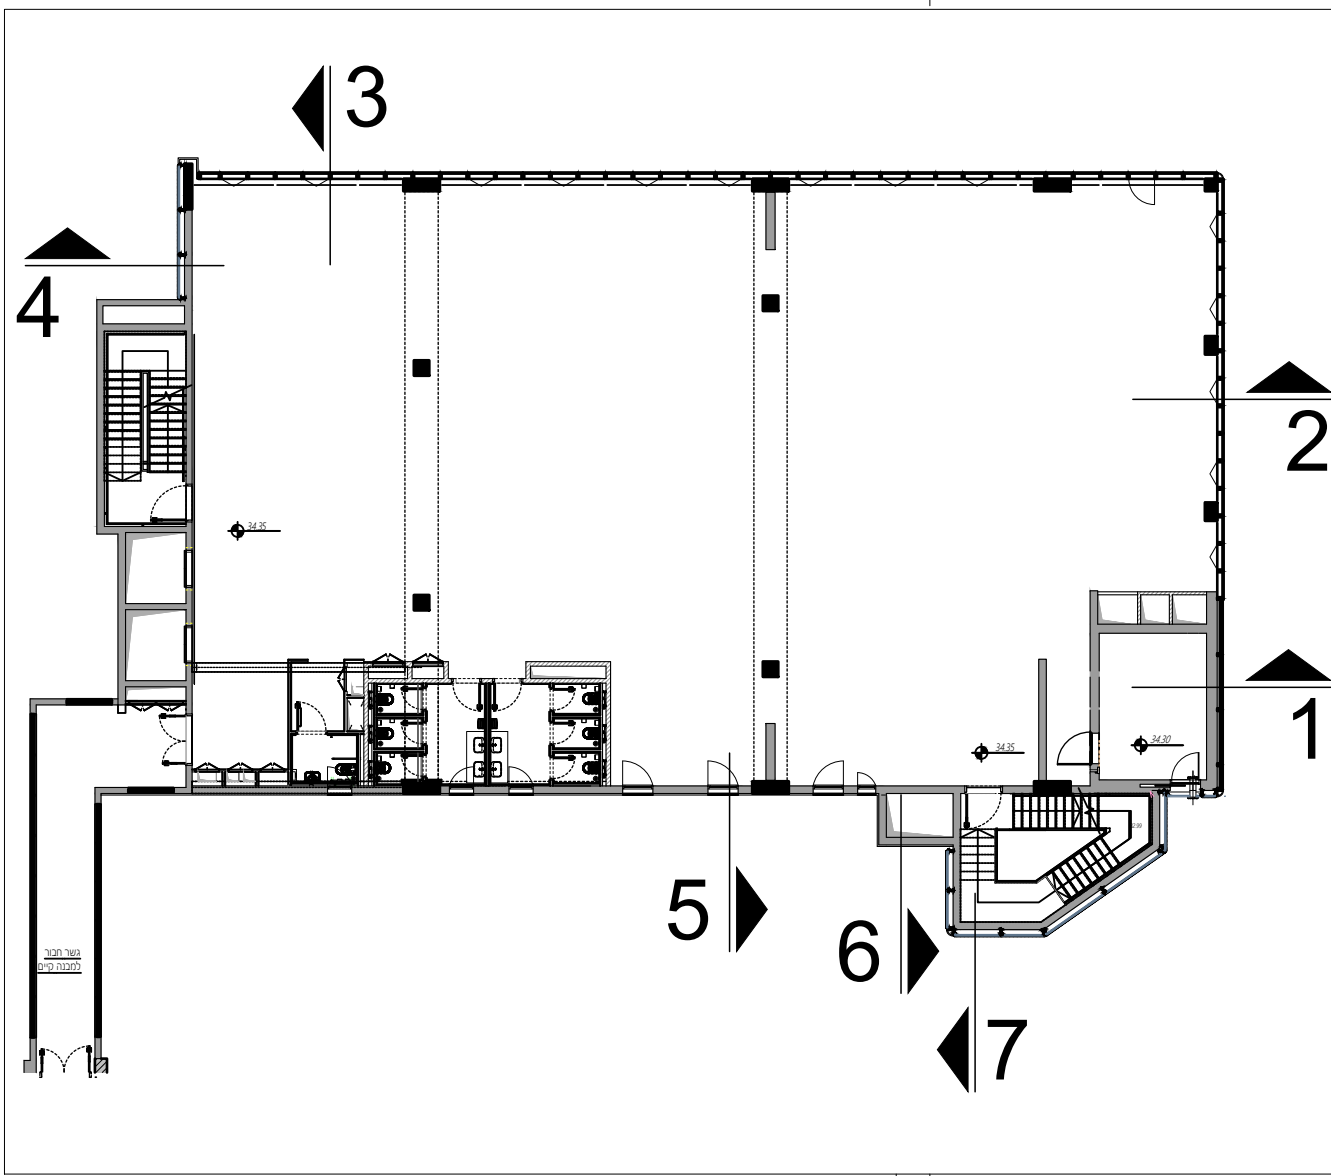
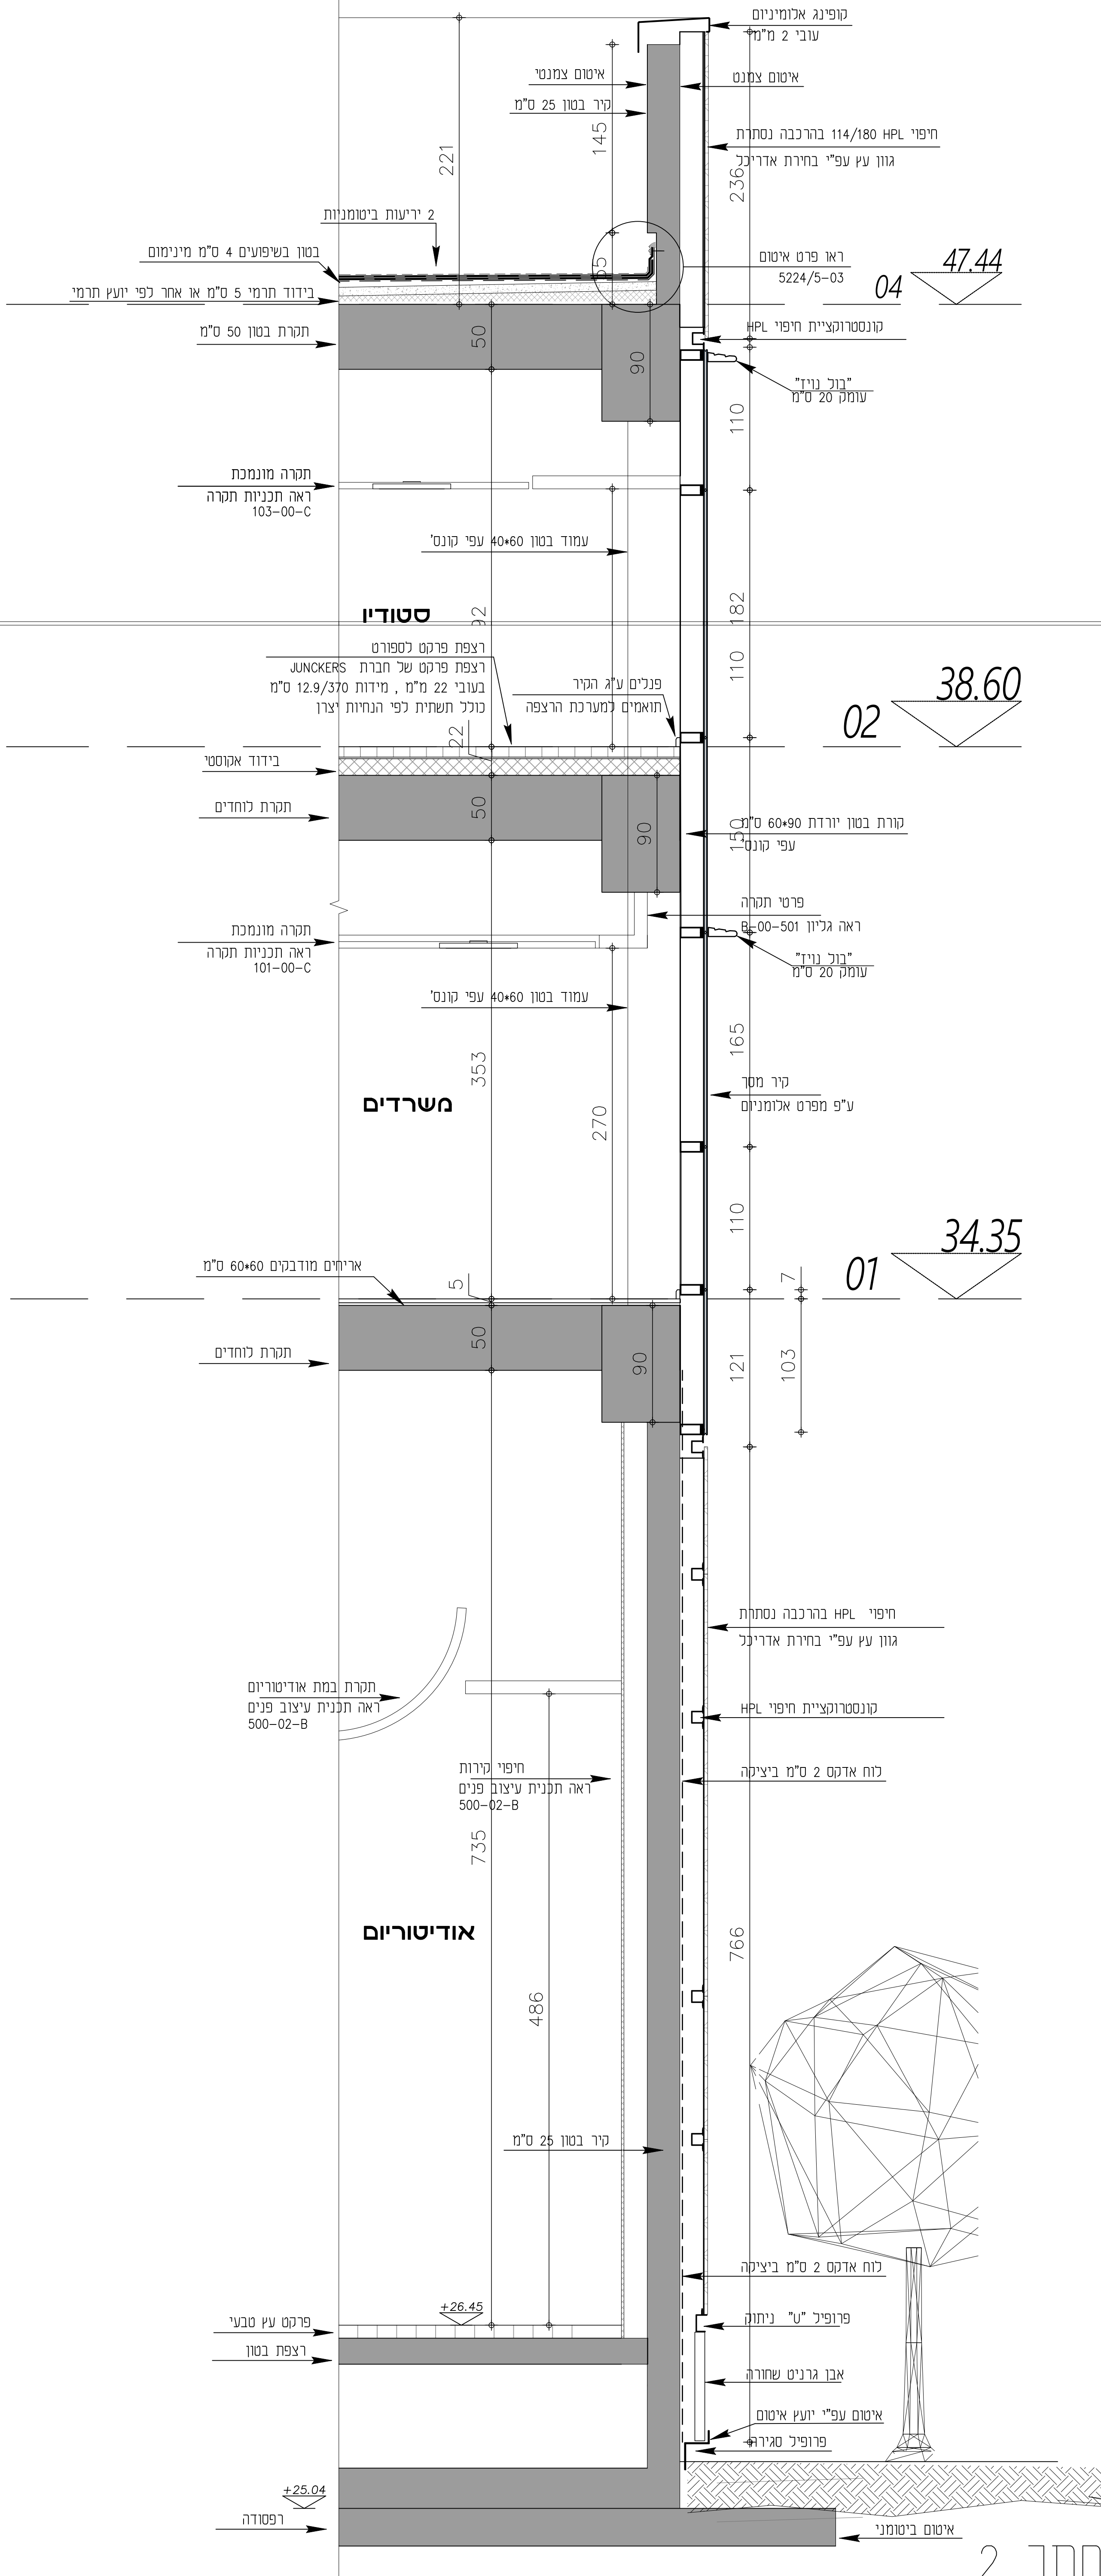


ג. המבצע האחרון לבדיקת התכנית (והתאמתן) במקום של המבצע לבקר את כל הפרדת ולדווע ולתכנן על כל טעות או אי התאמה.
א. כל לקבוע מידת ע"י מדידה בטרנסיסט.
ב. כל לשעול כל שיטות בתכנית זו או ביעומת הולמים בה ללא אשר בכתב מהתחנן.
ד. הנידס וואו אי ענין שטום רעום במקום לשם האדריכל בתכנית זו ושוא באחריות החוקית והמבצעות לתכנית.

[illegible]

חתך 2

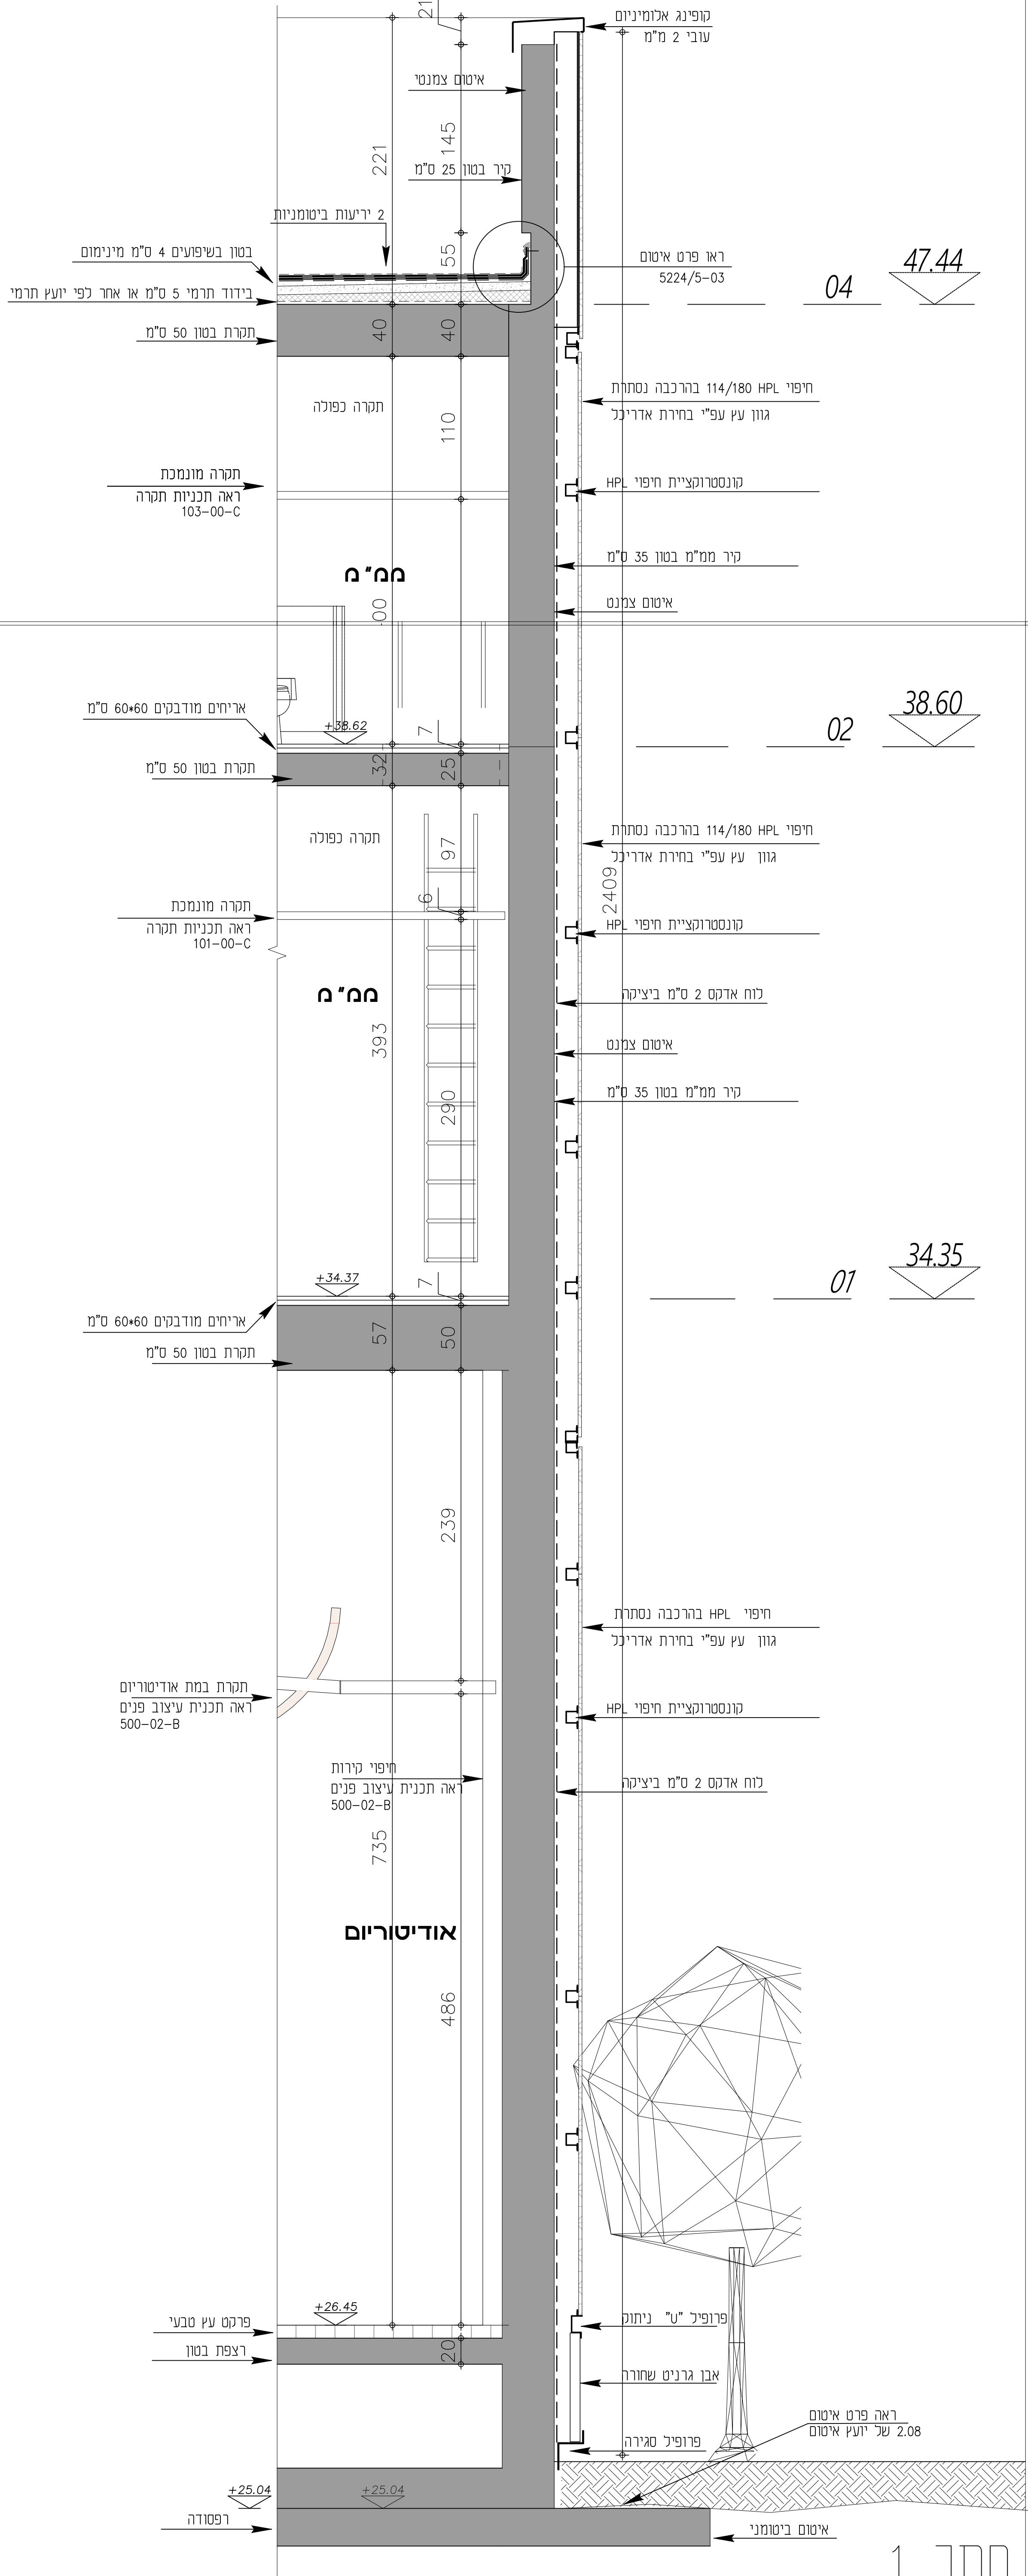

חתך 1