


[illegible]

חיבור למערכת  
פנימית  
של המכוון

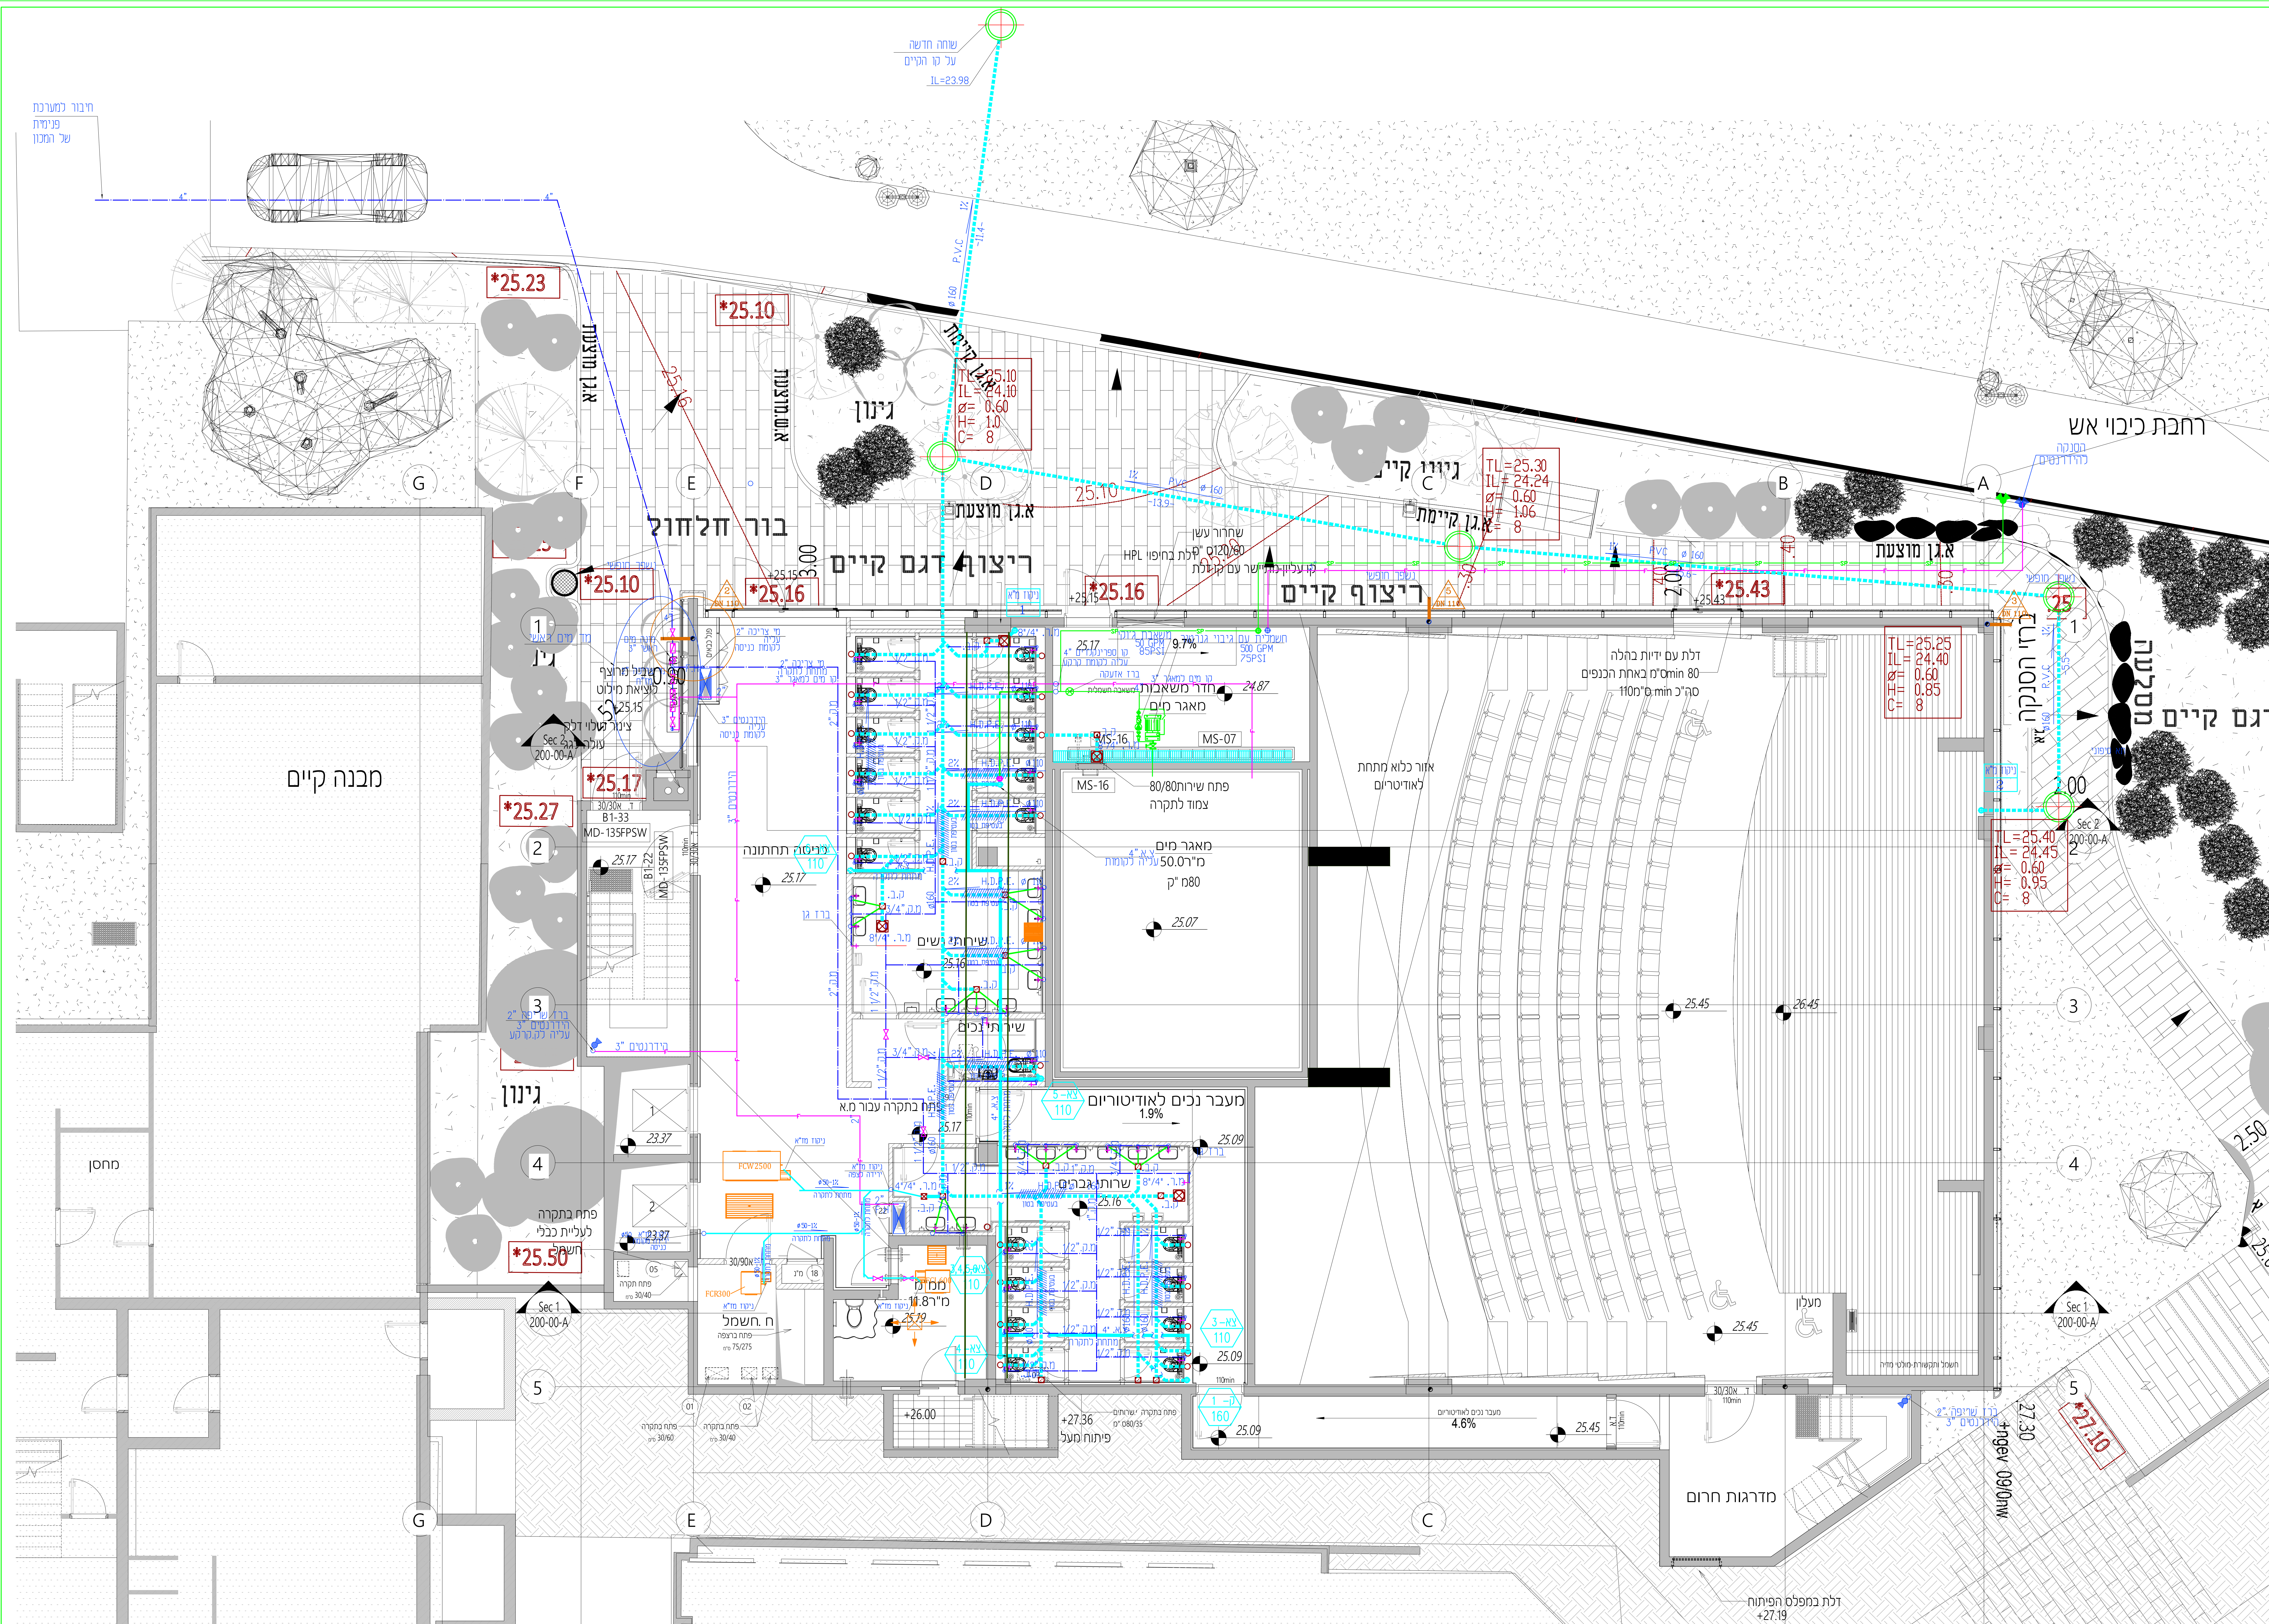

## מקרא

- קורס ביוב

צינור איר

צמגה 4"

קו ביוב

קו שפכים ודחון

מים ימים

מים תמים

מים תמים חודרים

כני אש ודחנים

קו ניקוז חמצנים

עודות כני אש

תופסת בקורת

מחסום רצפה

מחסום רצפה

קב. 8/2'

מ.ר. 8/2'

קב. 4/2'

מ.ר. 4/2'

10		
9		
8		
7		
6		
5		
4		
3		
2482.25	מסרן	עדכון לפי חניית אודרכית חדשה
27.30.24	מסרן	

החוננית נערכה ע"י  
כתב האור האקדמיים  
העצמיים בשלש  
הנערכות והאור  
והחוננית בישראל  
והחוננית

**מכון וינגייט**  
**מבנה רב תכליתי**

## קומת מרתף

## ערכות תברואה וכיבוי אש

<input type="radio"/> לביצוע	<input checked="" type="radio"/> למכרז	<input type="radio"/> לעיון
תאריך 16.09.24	שם ראיסה	מכונן מדיבאל
	קובץ 2319	חתימה 

**הלמן מהנדסים יועצים בע"מ**  
 בית אילון, הקיסרון 10 בוי ברק 51203  
 טל. 03-6162499 פקס. 03-6162495  
 MICHAEL@HELMAN.CO.IL