תנועה	בטיחות	אינסטלציה	מיזוג אויר	חשמל	קונסטרוקציה	ניהול פרוייקט	אדריכל	יזם

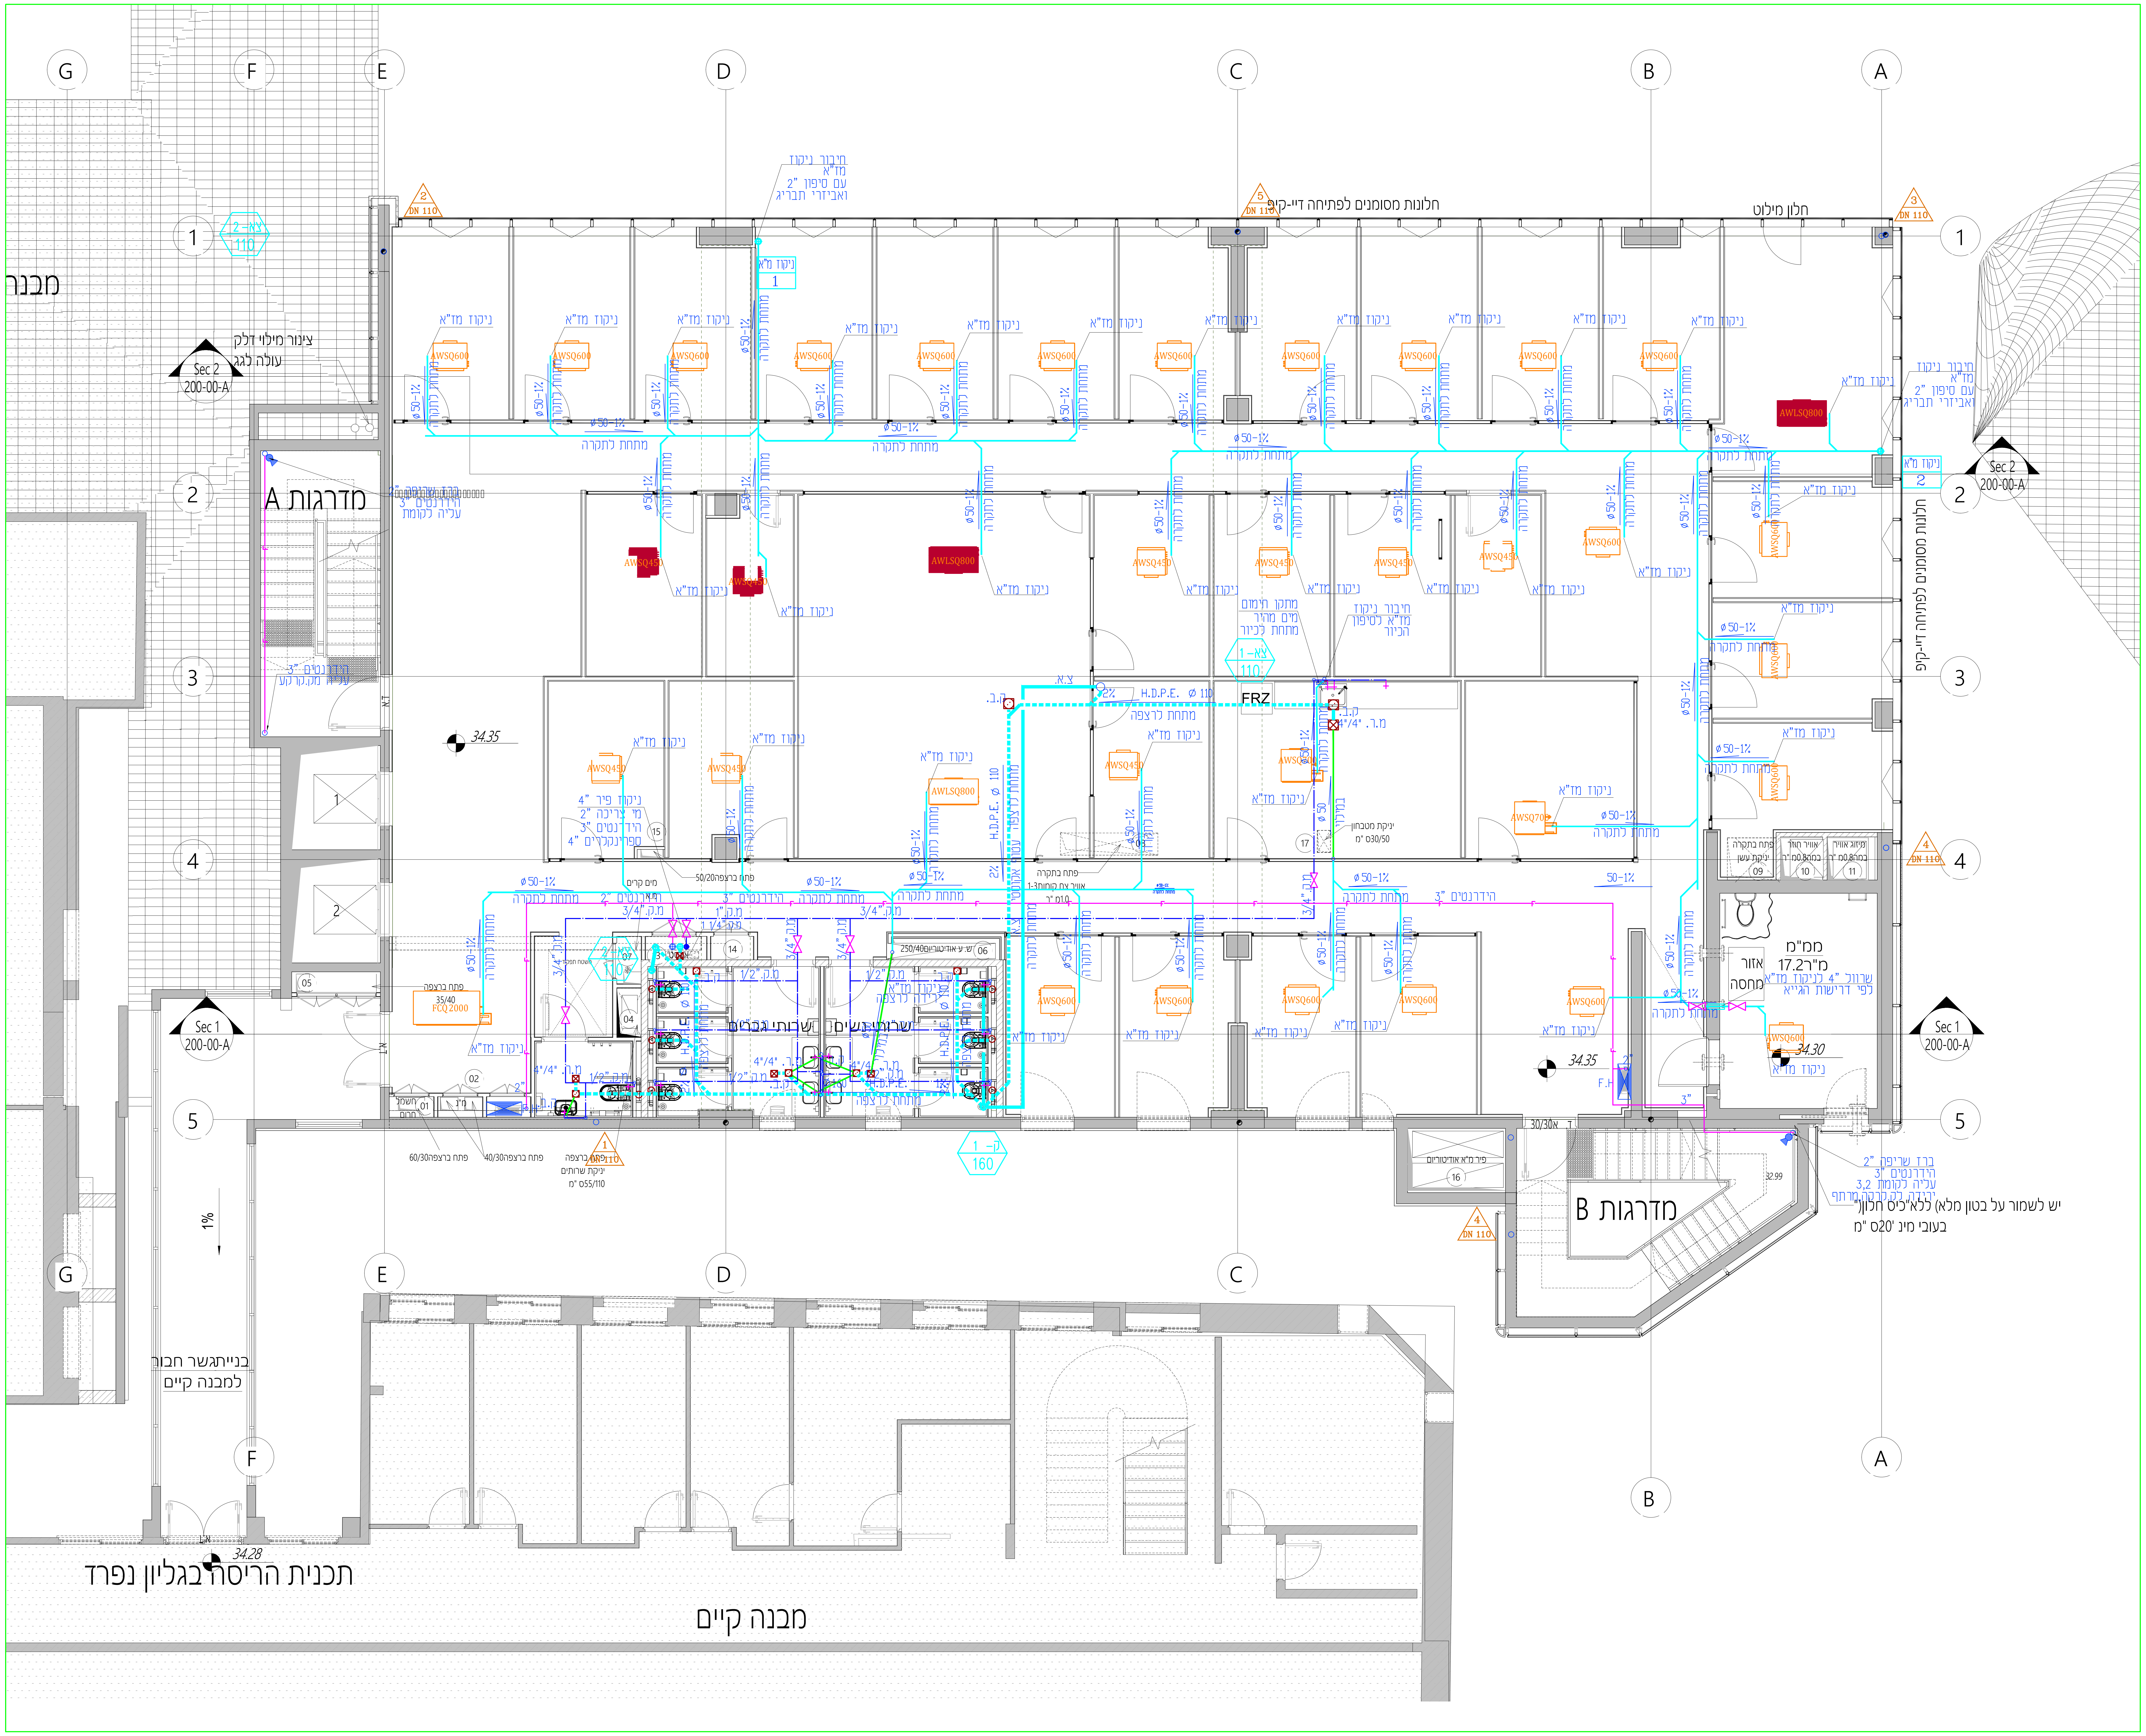
G
F
E
D
C
B
A
1
2
3
4
5
מבנה
מדרגות A
מדרגות B
Sec 2
200-00-A
Sec 1
200-00-A
צינור מילוי דלק
עולה לגג
חלונות מסומנים לפתיחה דיי-קיפ
חלון מילוט
חיבור ניקוז
מז"א
עם סיפון "2
ואביזרי חברה
ניקוז מז"א
מחחת לתקרה
ø50-1%
AWSQ600
AWSQ450
AWSQ700
AWLSQ800
FRZ
H.D.P.E. ø 110
מחחת לרצפה
ממ"ד
17.2מ"ר
אזור
מחסה
שרוול "4 לניקוז מז"א
לפי דרישות הגייא
ברז שריפה "2
הידרנטים "3
עליה לקומות 3,2
ירידה לק.קרקע מרתף
יש לשמור על בטון מלא (ללא"כיס חלון"
בעובי מינ' 20ס "מ
פתח בתקרה
יניקת עשן
אוויר חוזר
במהב0.8מ"ר
מיזוג אוויר
במהב0.8מ"ר
F.H
34.35
34.30
32.99
34.28
1%
שירותי גברים
שירותי נשים
בנייתגשר חבור
למבנה קיים
תכנית הריסה בגליון נפרד
מבנה קיים
DN 110
160
FCQ2000

מקרא

קולטן ביוב	ק- 4"
צינור אויר	צא- 4"
צ.מ.ג."4	3 DN 110
קו ביוב	
קו שופכין דלוחין	
מים קרים	
מים חמים	
מים חמים חוזרים	
כבוי אש הידרנטים	
קו ניקוז מזגנים	
עמדת כבוי אש	
קופסת בקורת	ק.ב
מחסום רצפה	מ.ר."8/2
מחסום רצפה	מ.ר."4/2

מהדורה	תאריך	תיאור השינוי
10		
9		
8		
7		
6		
5		
4		
3	24.02.25	עדכון לפי תכנית אדריכלית הדשה
2	11.11.24	למכרז
1	27.10.24	למכרז

שם האדריכל
פלג
אדריכלים
ט: 03-6887001 פ: 03-6887002
שלוחה: 713
נייד: 052-4586384

התוכנית נערכה ע"י
חבר איגוד האקדמאים
העצמאיים במקצועות
ההנדסה והאדריכלות
והטכנולוגיה בישראל

שם הפרוייקט
מכון וינגייט
מבנה רב תכליתי

שם התוכנית
קומה 1
מערכות תברואה וכיבוי אש

לעיון ○ למכרז ● לביצוע ○

תכנן	שרטט	תאריך
מיכאל	ראיסה	16.09.24
חתימה	קובץ 2319	

מהדורה	מידות גליון	ק.מ.	מס' תוכנית	מספר פרויקט
3	90/100	1 : 50	03P	2319

הלמן מהנדסים יועצים בע"מ
בית אילון, הקישון 10 בני ברק 51203
טל. 03-6162495 פקס. 03-6162499
MICHAEL@HELMAN.CO.IL