


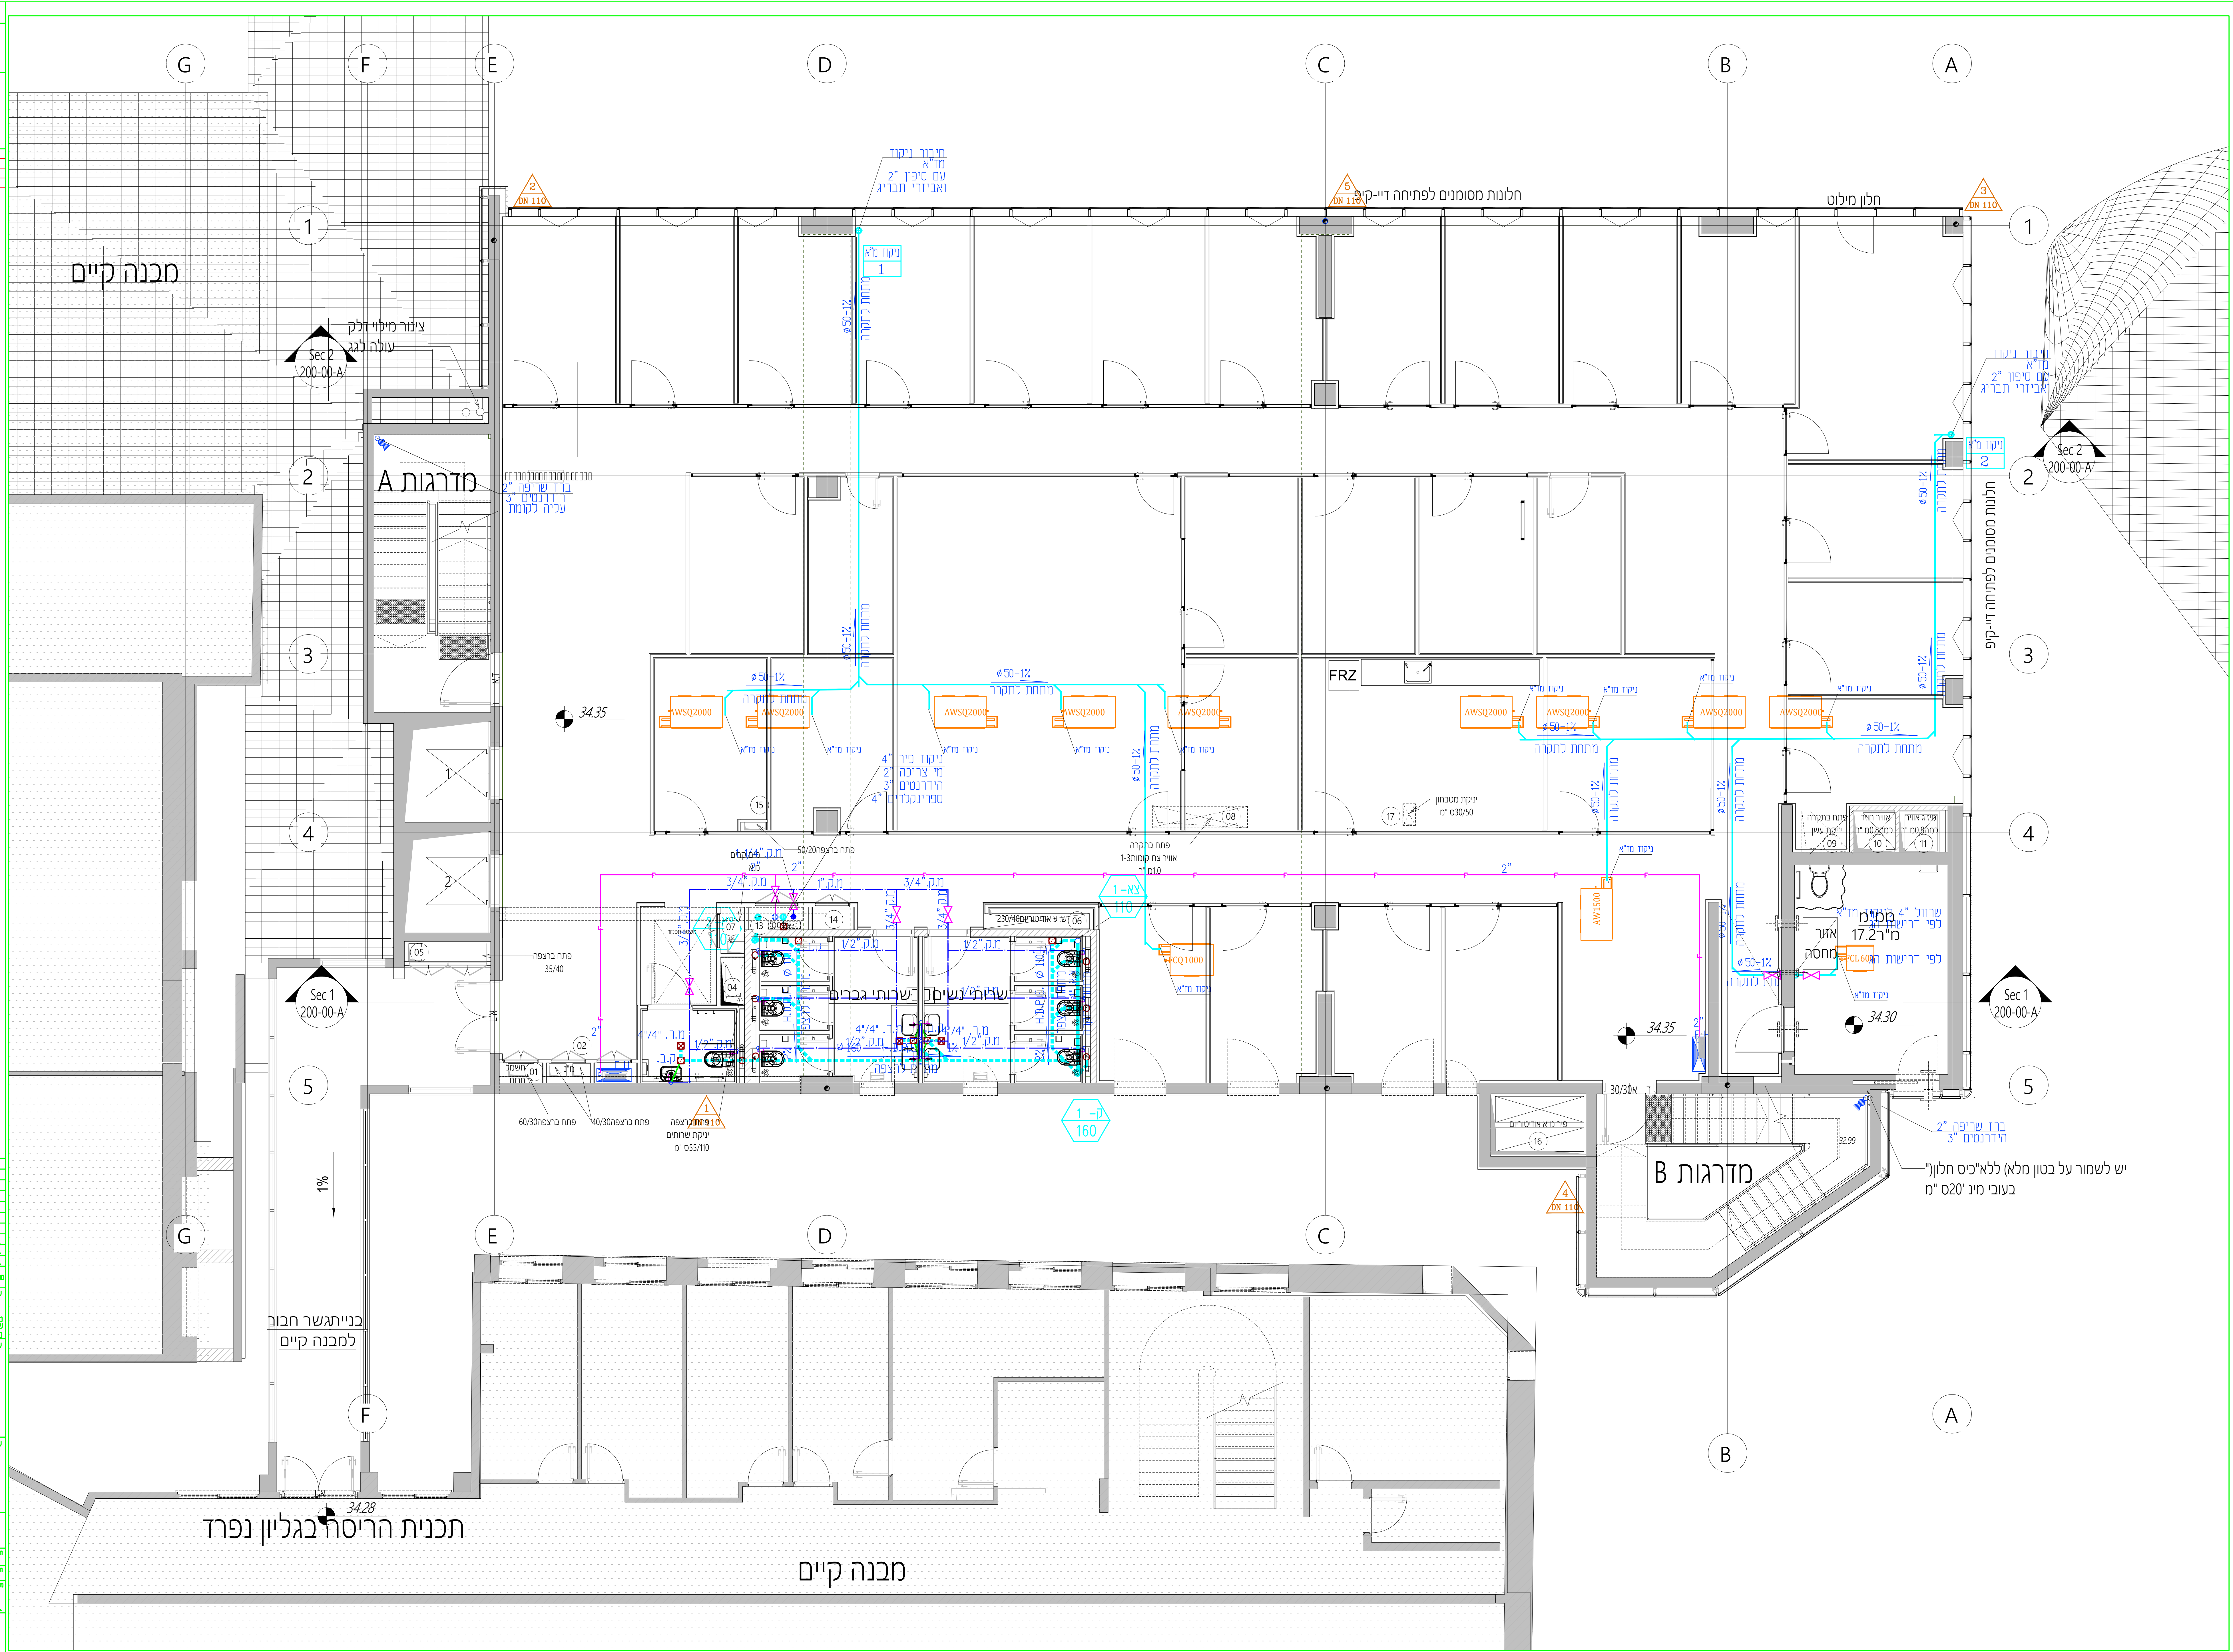


תחנה	
העמית	
מסמכים	
מזג אוויר	
המשל	
סמסטר(ים)	
יציאת פריז	
אדריכל	
יום	



קוטל ביוב

צינור אויר

צ.מ.ג. 4"

קו ביוב

קו לשפכים ודחיון

מים כריים

מים חמים

מים מים חודרים

נביט אש חודרים




די בינוק מים חמים

עמדה נביט אש

הופטת במורת

מחסום רצפה

מחסום רצפה

ק.ר.

מ.ר. 8/2"

מ.ר. 4/2"

		10
		9
		8
		7
		6
		5
		4
מספר, עדות לפי חקיקת המדינה	24.02.25	24
מספר	11.11.24	24
מספר	27.02.24	24
המחיר והשטח	המחיר	השטח

התוכנית נערכה ע"י  
חבר אילון האקדמיים  
והרפואיים, בספקנות  
הגבוהה והואריזם  
והסנדרולוגיה בישאז

**מכון וינגייט  
מבנה רב תכליתי**

שם התוכנית

## קומה 2

מערכות תברואה וכיבוי אש					
 כביצוע	 למכרז	 לעיון			
תאריך 16.09.24	ראיסה	שנים 2319	מ"כא"ל 2319	גבו 2319	נהלה 2319
	מסמך 2319	מסמך 04P	ק"מ 1 : 50	שטח 90/100	חתום 3

**הלמן מהנדסים יועצים בע"מ**  
 בית אילון, הקיסרון 10 בוי ברק 51203  
 טל. 03-6162495 03-6162499 פקס.  
 MICHAEL@HELMAN.CO.IL