תנועה	בטיחות	אינסטלציה	מיזוג אויר	חשמל	קונסטרוקציה	ניהול פרוייקט	אדריכל	יזם

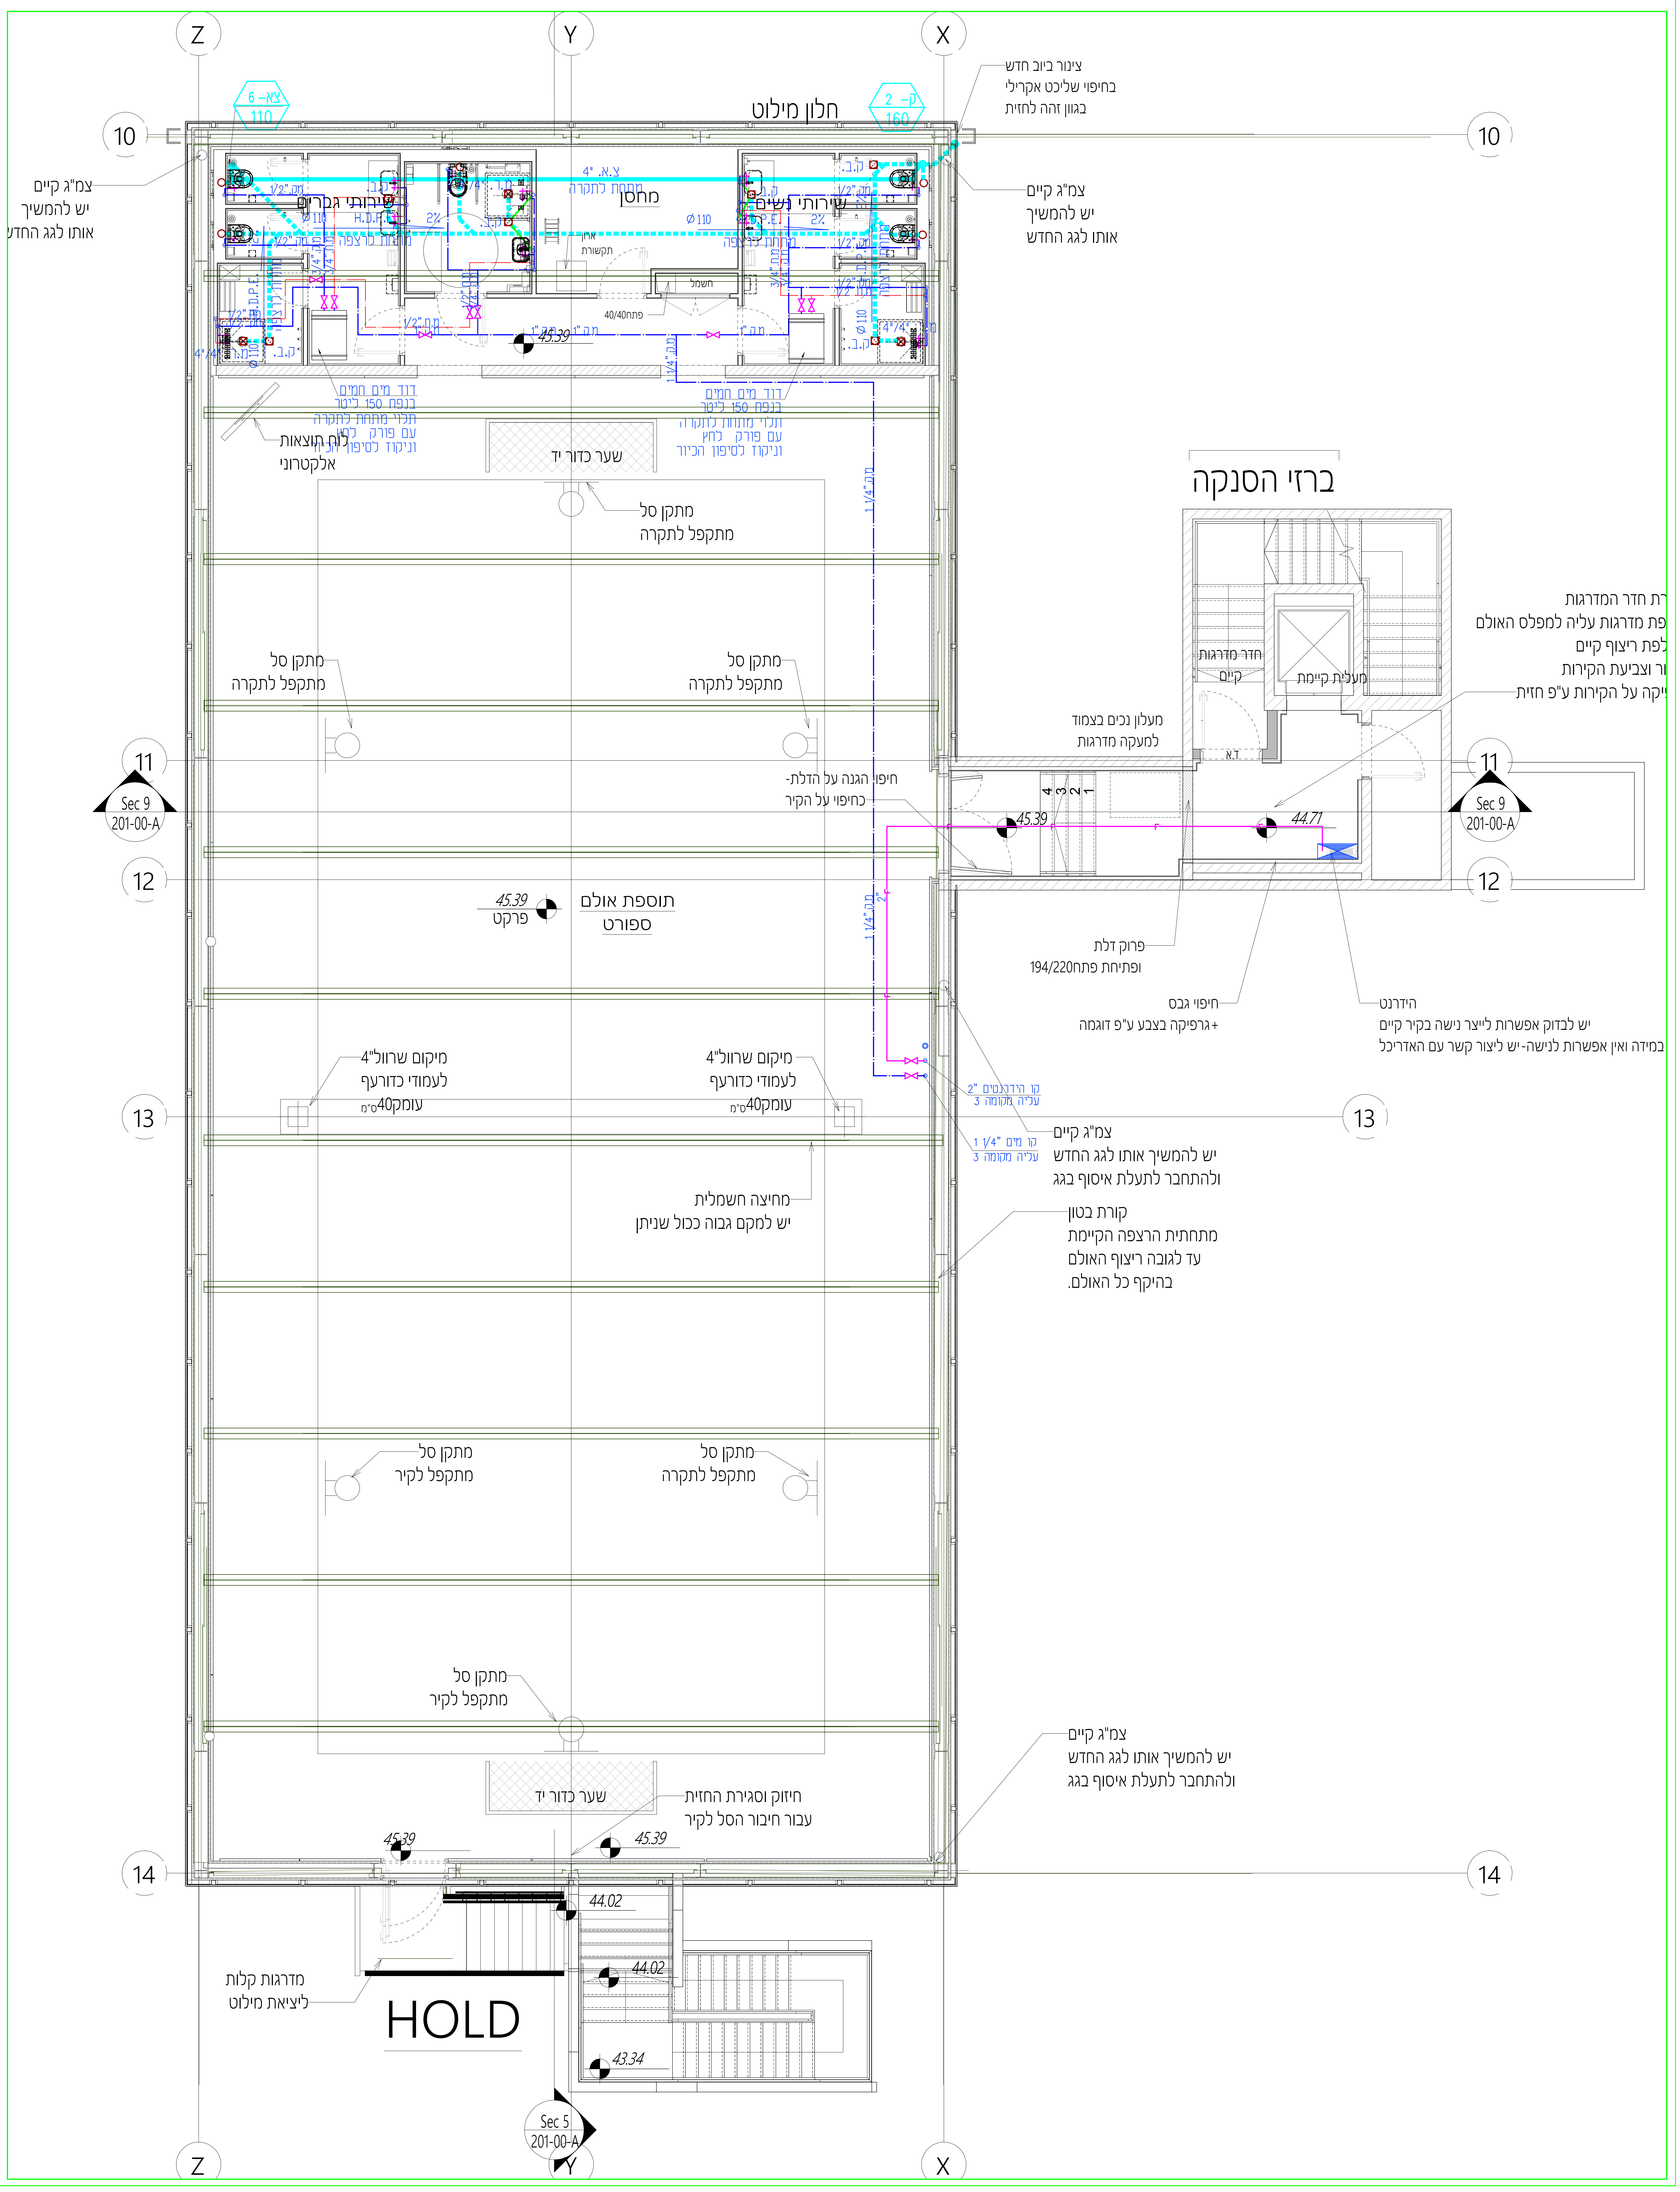
Z
Y
X
10
11
12
13
14
Sec 9
201-00-A
Sec 5
201-00-A
צא- 6
110
ק- 2
160
חלון מילוט
צינור ביוב חדש
בחיפוי שליכט אקרילי
בגוון זהה לחזית
צמ"ג קיים
יש להמשיך
אותו לגג החדש
צמ"ג קיים
יש להמשיך
אותו לגג החדש
שירותי גברים
שירותי נשים
מחסן
צ.א. 4"
מתחת לתקרה
מתחת לרצפה
H.D.P.E.
Ø110
2%
ק.ב.
מ.ק. 1/2"
מ.ח. 3/4"
מ.ק. 3/4"
מ.ק. 1"
מ.ק. 1 1/4"
4"/4" מ.ר.
ארון
תקשורת
חשמל
פתח40/40
45.39
דוד מים חמים
בנפח 150 ליטר
תלוי מתחת לתקרה
עם פורק לחץ
וניקוז לסיפון הכיור
לוח תוצאות
אלקטרוני
שער כדור יד
מתקן סל
מתקפל לתקרה
ברזי הסנקה
ת חדר המדרגות
פת מדרגות עליה למפלס האולם
לפת ריצוף קיים
ר וצביעת הקירות
יקה על הקירות ע"פ חזית
חדר מדרגות
קיים
מעלית קיימת
מעלון נכים בצמוד
למעקה מדרגות
ד.א
חיפוי הגנה על הדלת-
כחיפוי על הקיר
4 3 2 1
44.71
פרוק דלת
ופתיחת פתח194/220
חיפוי גבס
+גרפיקה בצבע ע"פ דוגמה
הידרנט
יש לבדוק אפשרות לייצר נישה בקיר קיים
במידה ואין אפשרות לנישה-יש ליצור קשר עם האדריכל
תוספת אולם
ספורט
פרקט
קו הידרנטים 2"
עליה מקומה 3
קו מים 1 1/4"
עליה מקומה 3
צמ"ג קיים
יש להמשיך אותו לגג החדש
ולהתחבר לתעלת איסוף בגג
מיקום שרוול4"
לעמודי כדורעף
עומק40ס"מ
מחיצה תשמלית
יש למקם גבוה ככול שניתן
קורת בטון
מתחתית הרצפה הקיימת
עד לגובה ריצוף האולם
בהיקף כל האולם.
חיזוק וסגירת החזית
עבור חיבור הסל לקיר
44.02
43.34
מדרגות חלקת
ליציאת מילוט
HOLD

מקרא

קולטן ביוב	ק- 4"
צינור אויר	צא- 4"
צ.מ.ג.4"	3 DN 110
קו ביוב	- - - -
קו שופכין דלוחין	——
מים קרים	—·—·—
מים חמים	—··—··—
מים חמים חוזרים	—···—···—
כבוי אש הידרנטים	——F——
קו ניקוז מזגנים	——
עמדת כבוי אש	⋈
קופסת בקורת	ק.ב
מחסום רצפה	⊠ מ.ר.8/2"
מחסום רצפה	⊠ מ.ר.4/2"

מהדורה	תאריך	תיאור השינוי
10		
9		
8		
7		
6		
5		
4		
3		
2	24.02.25	למכרז, עדכון לפי תכנית אדריכלית חדשה
1	27.10.24	למכרז

שם האדריכל
פלג אדריכלים
ט: 03-6887001 פ: 03-6887002
שלוחה: 713
נייד: 052-4586384

התוכנית נערכה ע"י
חבר איגוד האקדמאים
העצמאיים במקצועות
ההנדסה והאדריכלות
והטכנולוגיה בישראל

שם הפרוייקט
מכון וינגייט
אולם ספורט

שם התוכנית
קומה 04
מערכות תברואה וכיבוי אש

○ לעיון ● למכרז ○ לביצוע

תכנן: מיכאל	שרטט: ראיסה	תאריך: 16.09.24
חתימה:	קובץ: 2319	

מהדורה	מידות גליון	ק.מ.	מס' תוכנית	מספר פרויקט
2	90/100	1 : 50	10P	2319

הלמן מהנדסים יועצים בע"מ
בית אילון, הקישון 10 בני ברק 51203
טל. 03-6162495 פקס. 03-6162499
MICHAEL@HELMAN.CO.IL