לוח קומתי שדה לא מגובה E0-N

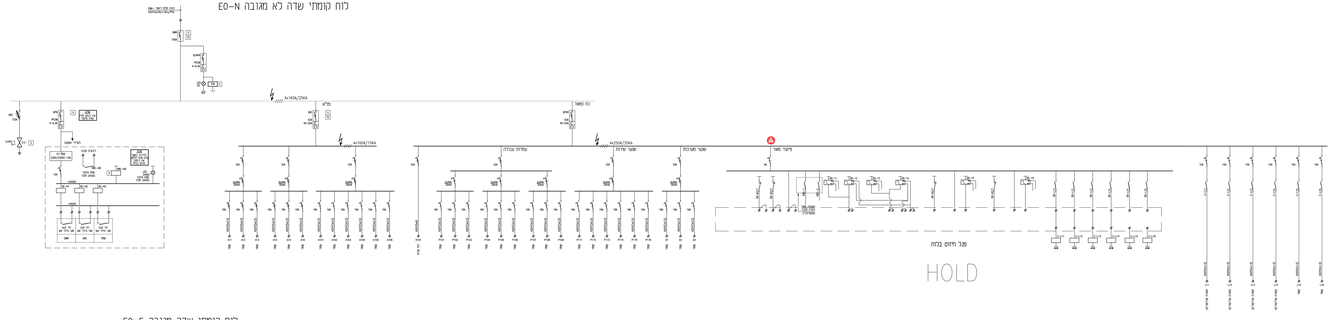

לוח קומתי שדה מגובה E0-E

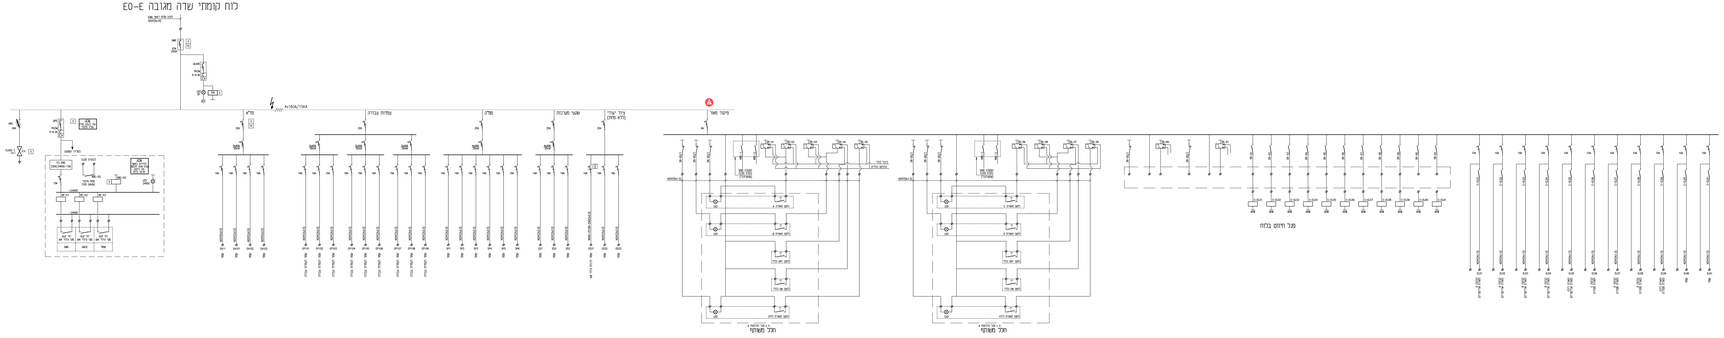

לוח קומתי שדה UPS E0-U

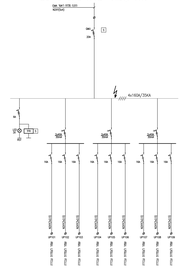

מבנה לוח E0-N/E/U

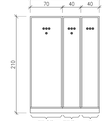

טבלה לבקרת מבנה

1173	2*3*1174	
1965	3*1 2000	
378	1 2000	
0.X	1 2000	
1965	3*1 2000	
665000	1 1000	
1975	3*1 2000	
1965	3*1 2000	
378	1 1160	
0.X	1 2000	
1965	3*1 2000	
665000	1 1000	
1975	3*1 2000	
1173	2*3*1174	
1965	3*1 2000	
378	1 1160	

מקרא לוח חשמל

מעלית נוסעים אחד ומעלית שבת אחד (מעלית שבת אחד מגובה E0-E)	
מעלית למטען חשמלי לרכבים חשמליים	
מעלית למטען חשמלי לרכבים חשמליים	
מעלית מערכות/מעלית שבת	

אביזרים למפסקים

	ברז טמפר אדום
	מנוע פתיחה
	ברז פתיחה
	ברז פתיחה
	סוגר פתיחה

חיווטי בקרות מבנה

	מגען עזר
	מגען השהייה
	מגן זרם + מגען עזר
	מגן זרם + מגען עזר
	מגן זרם + מגען עזר
	מגן זרם + מגען עזר

פלג אדריכלים

מרכז רב תכליתי (מסדרי/אחזי רימון)
לוח קומתי E0-N/E/U

C A0-07-1

בנין-עזרן NAVON-AZRAN
ELECTRICAL CONSULTING ENG.