הערות כלליות

א .המבצע אחראי לבדיקת התכניות והתאמתן במקום .על המבצע
לבקר את כל המידות ולהודיע למתכנן על כל טעות או אי-התאמה

ב .אין לקבוע מידות ע'י מדידה בשרטוטים

ג .אין לעשות כל שימוש בתכנית זו ,או ברעיונות הגלומים בה ,ללא אישור בכתב מהמתכנן

ד .הביצוע ,אך ורק ע"פ תכנית מאושרת לביצוע

הערות נוספות

תפוצה

יזם	ניהול הפרויקט	אדריכלות	קונסטרוקציה	תברואה	איוורור ומיזוג אויר	מעליות	אדריכל פנים	בטיחות	מיזוג	תאום מערכות	תנועה וחניה	אדריכלות נוף	תפעול ותחזוקה	חישוב כמויות	חברת החשמל	בזק	תאריך	לעיון	לאישור	למכרז	לביצוע	עדות
	☒	☒	☒														01.05.24		☒			
	☒	☒	☒														27.05.24		☒			
	☒	☒	☒														30.09.24	☒				
	☒	☒	☒														16.03.25			☒		
	☒	☒	☒														****.25				☒	

9		
8		
7		
6		
5		
4		
3		
2		
1		
0	***.25	לביצוע

שינויים

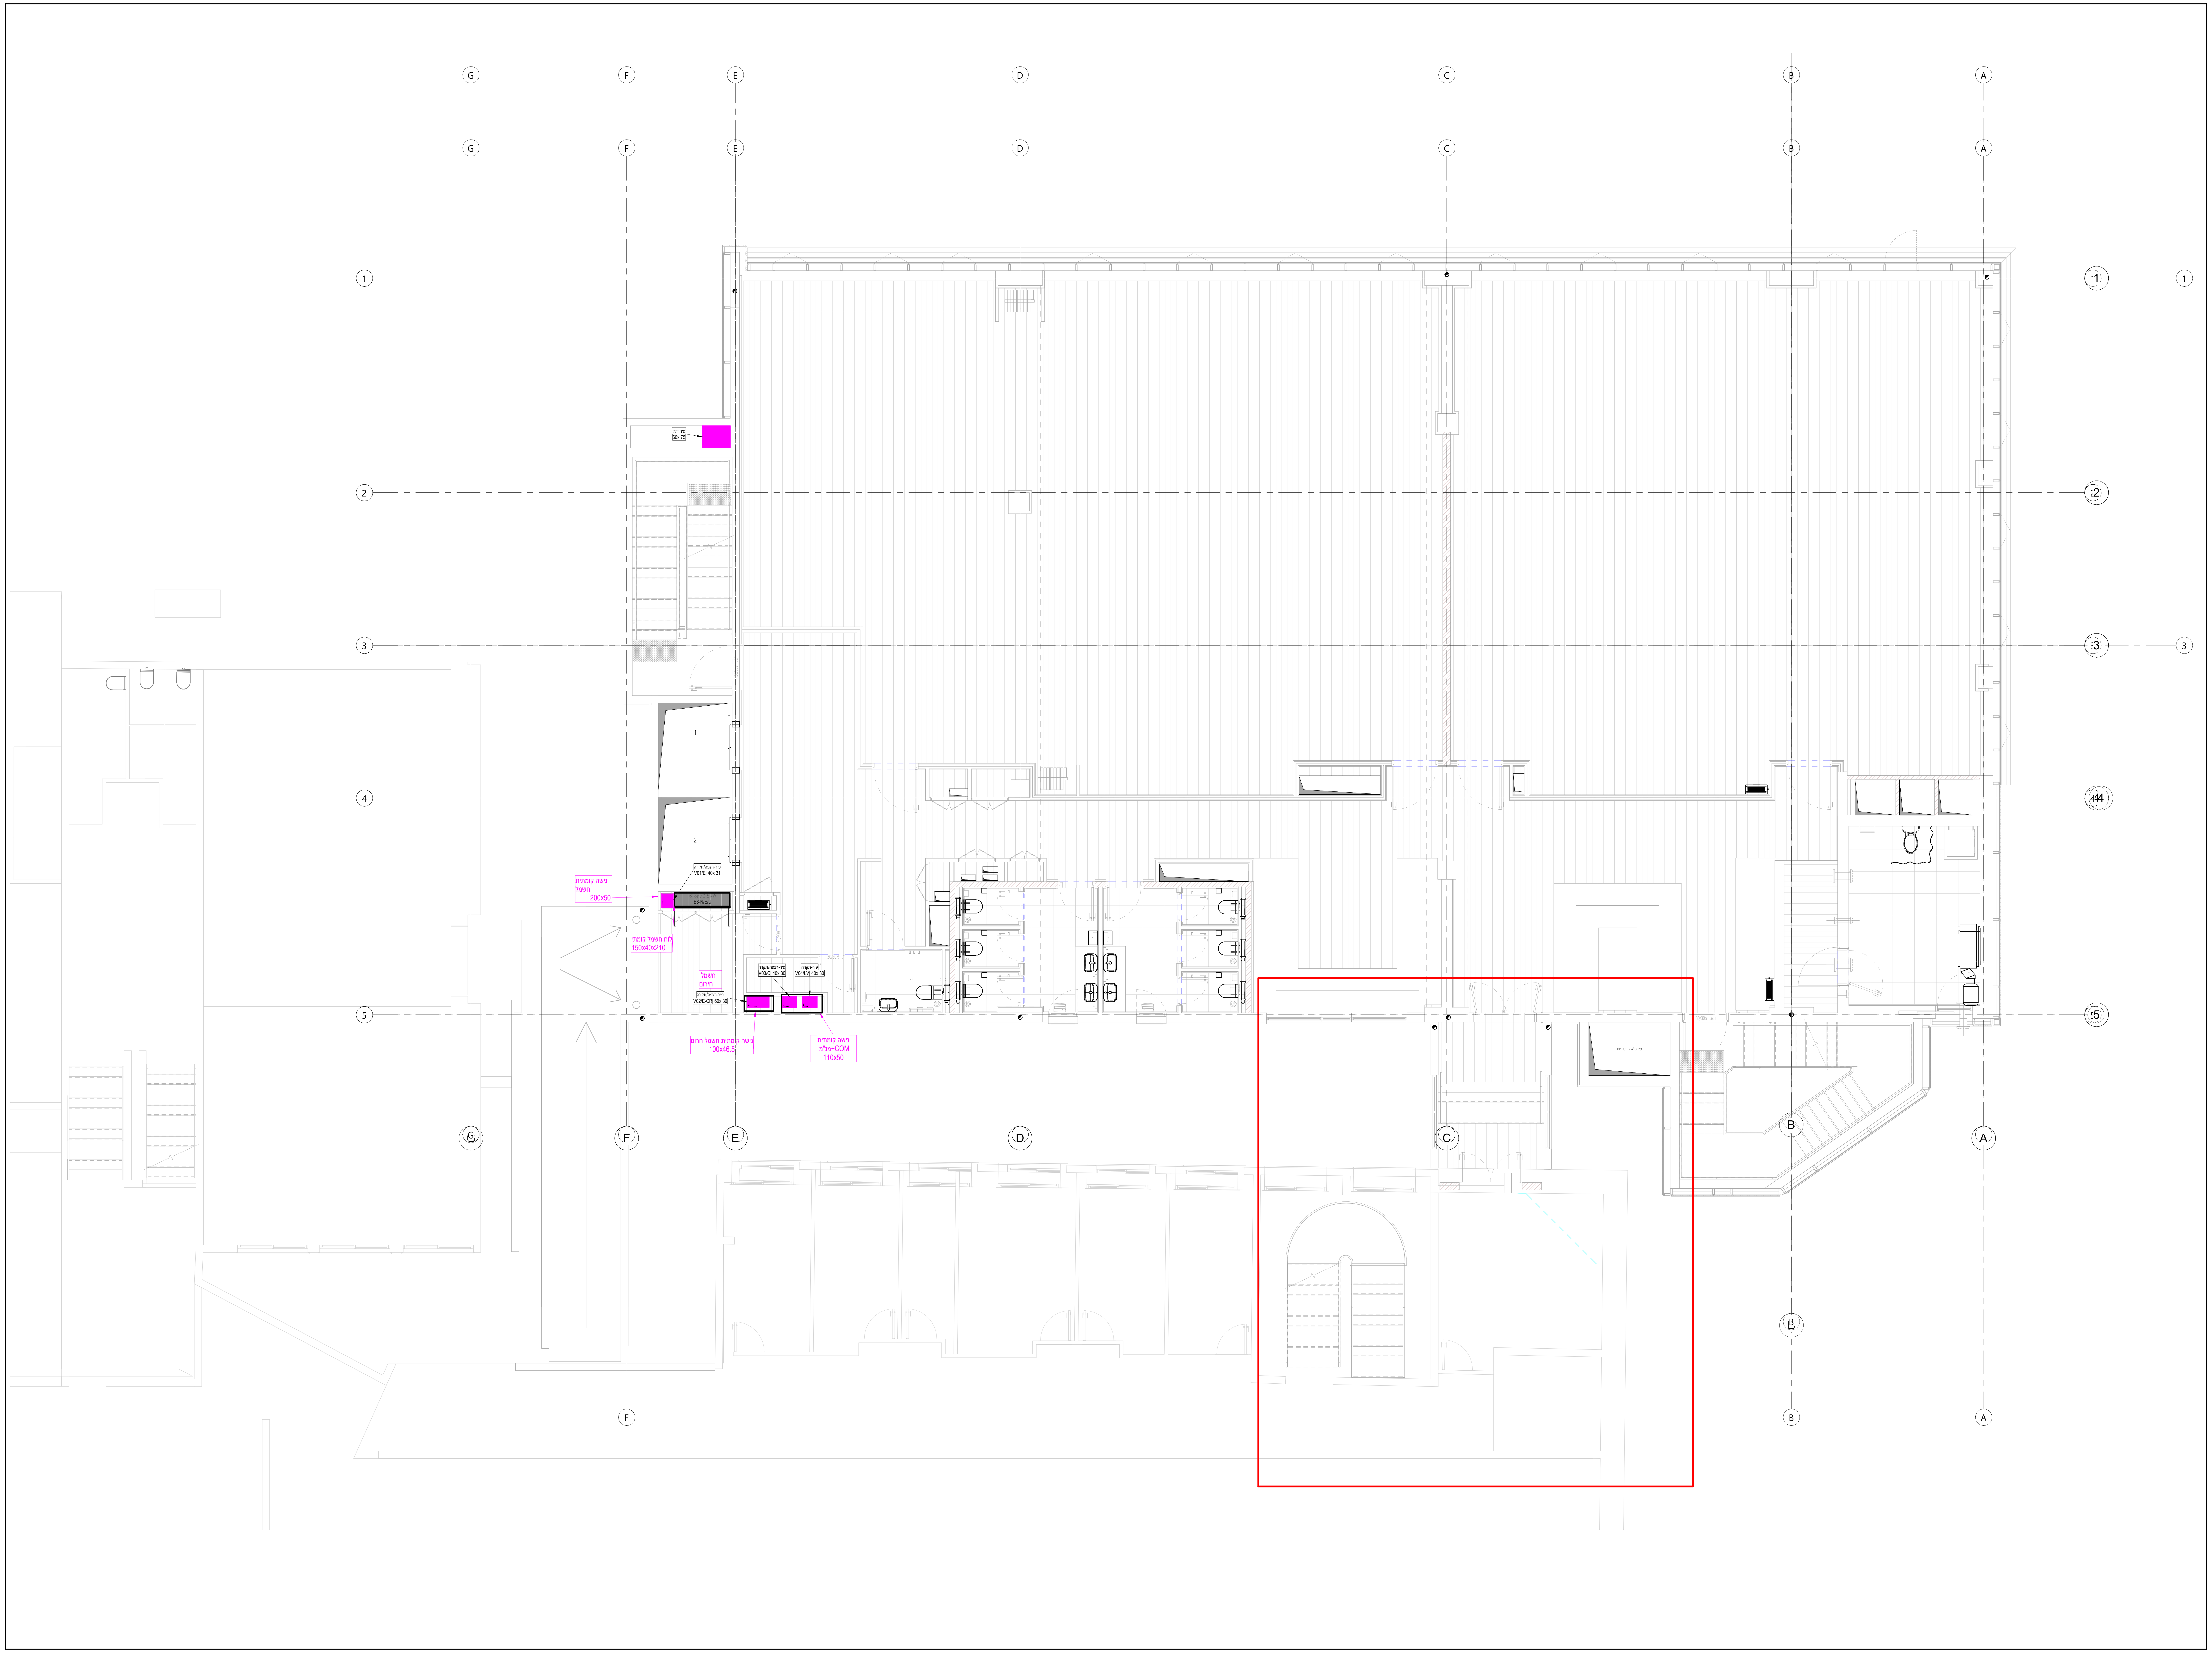
G
F
E
D
C
B
A
1
2
3
4
5
פיר דלק
60x 75
1
2
נישה קומתית
חשמל
200x50
פיר-רצפה/תקרה
V01/E| 40x 31
6Ton/0.5KW
E3-N/E/U
לוח חשמל קומתי
150x40x210
חשמל
חירום
פיר-רצפה/תקרה
V02/E-CR| 60x 30
פיר-רצפה/תקרה
V03/C| 40x 30
פיר-תקרה
V04/LV| 40x 30
נישה קומתית חשמל חרום
100x46.5
נישה קומתית
מנ"מ+COM
110x50
ד.א. צ30/30
פיר מ"א אודיטוריום

פלג אדריכלים

המרכז האקדמי לוינסקי־וינגייט

705
מס 'הפרוייקט

תת הפרוייקט

מרכז רב תכליתי

קומה2
תכנית העמדה

שם הגליון

1 : 50
קנה מידה

***.2025
תאריך המהדורה

0
מהדורה

W | A | 2 | 00 | .
תוקף | | | מס 'הגליון |

לעיון ○ לאישור ○ למכרז ○ לביצוע ⊕ עדות ○

קובץ השרטוט Z:\DRAWINGS\PELEG\705_REVIT_RVT\705_CENTRAL_EL_R24.rvt

קונספט שרטוט דוד פיטוסי תאריך

שרטט Author אישור Approver

מתכנן Designer

נבון-עזרן בע"מ LTD NAVON-AZRAN
הנדסים יועצים ELECTRICAL CONSULTING ENG
רח ' החרש8 טל: Tel: 972-3-5617673 8 HAHARASH St.
תל- אביב6761304ישראל פקס: Fax: 972-3-5610310 TEL-AVIV 6761304 ISRAEL
Email: mail@navon-azran.co.il