


[illegible]

		9
		8
		7
		6
		5
		4

		3
		2
		1
25 ****	ג'ני'ר	0
שנינים		

פלג
אדריכלים



705 

<p>705</p> <p>08 הצריכת</p> <p>תל הצריכת</p>	<p>המרכז האקדמי</p> <p>לוינסקי-וינגייט</p>
<p>1:50</p> <p>קנה שדה</p>	<p>מרכז רב תכליתי</p> <p>המרכז</p>

****.2025		תעלות		קוביות	
אשרי המסמך		פרט		פרט	
0	W	A	2	03	
מסמך	שם		פרט		

<input type="radio"/>	<input checked="" type="radio"/> תוקף	<input type="radio"/> לשינוי	<input type="radio"/> לסדר	<input type="radio"/> להסיר	<input type="radio"/> לתקן
Z:\DRAWINGS\PELEG\705\REVIT\RVT\705_CENTRAL_EL_R24.dwg					
		תאריך		08/10/2009	
Approver		מחבר		Author	
				0010	

Designer  
NAVON-AZRAN בע"מ
ELECTRICAL CONSULTING ENG LTD
 6 HAARASH St. Tel: 972-3-5617673 fax: 972-3-5610310
 TEL-ANIV 6781304 ISRAEL Fax: 972-3-5610310 o.s. 05
 Email: mail@navon-azran.co.il

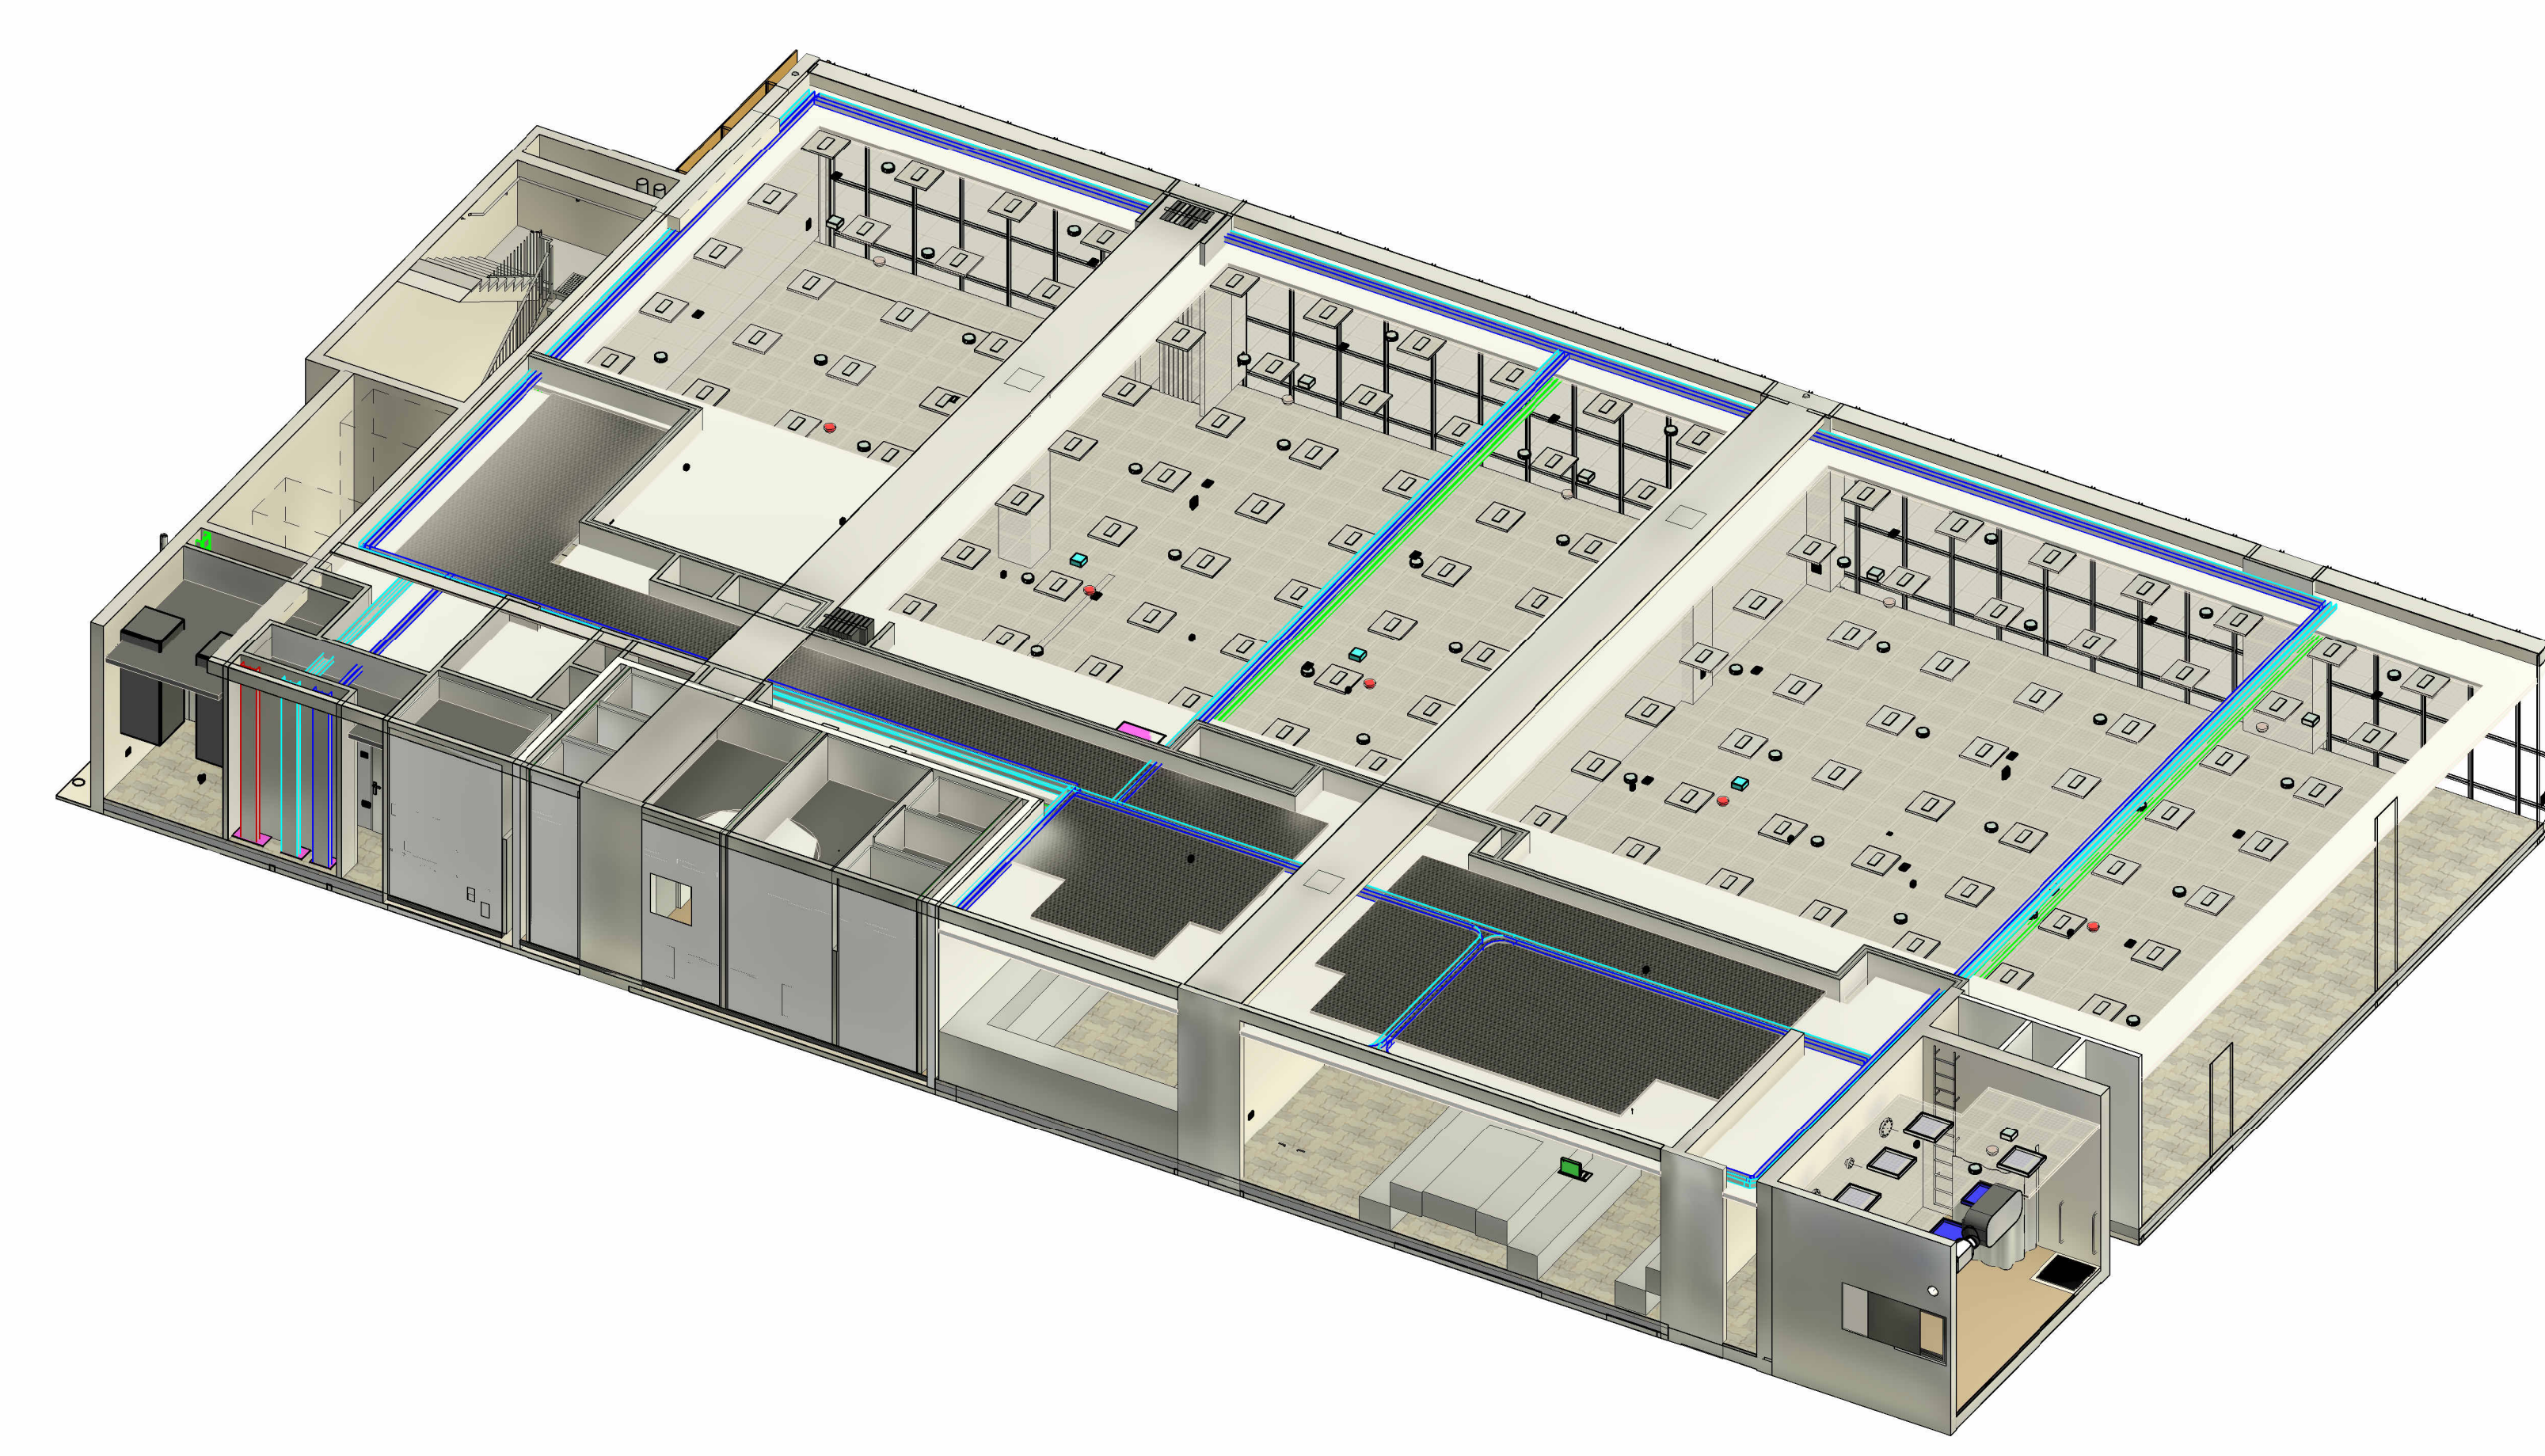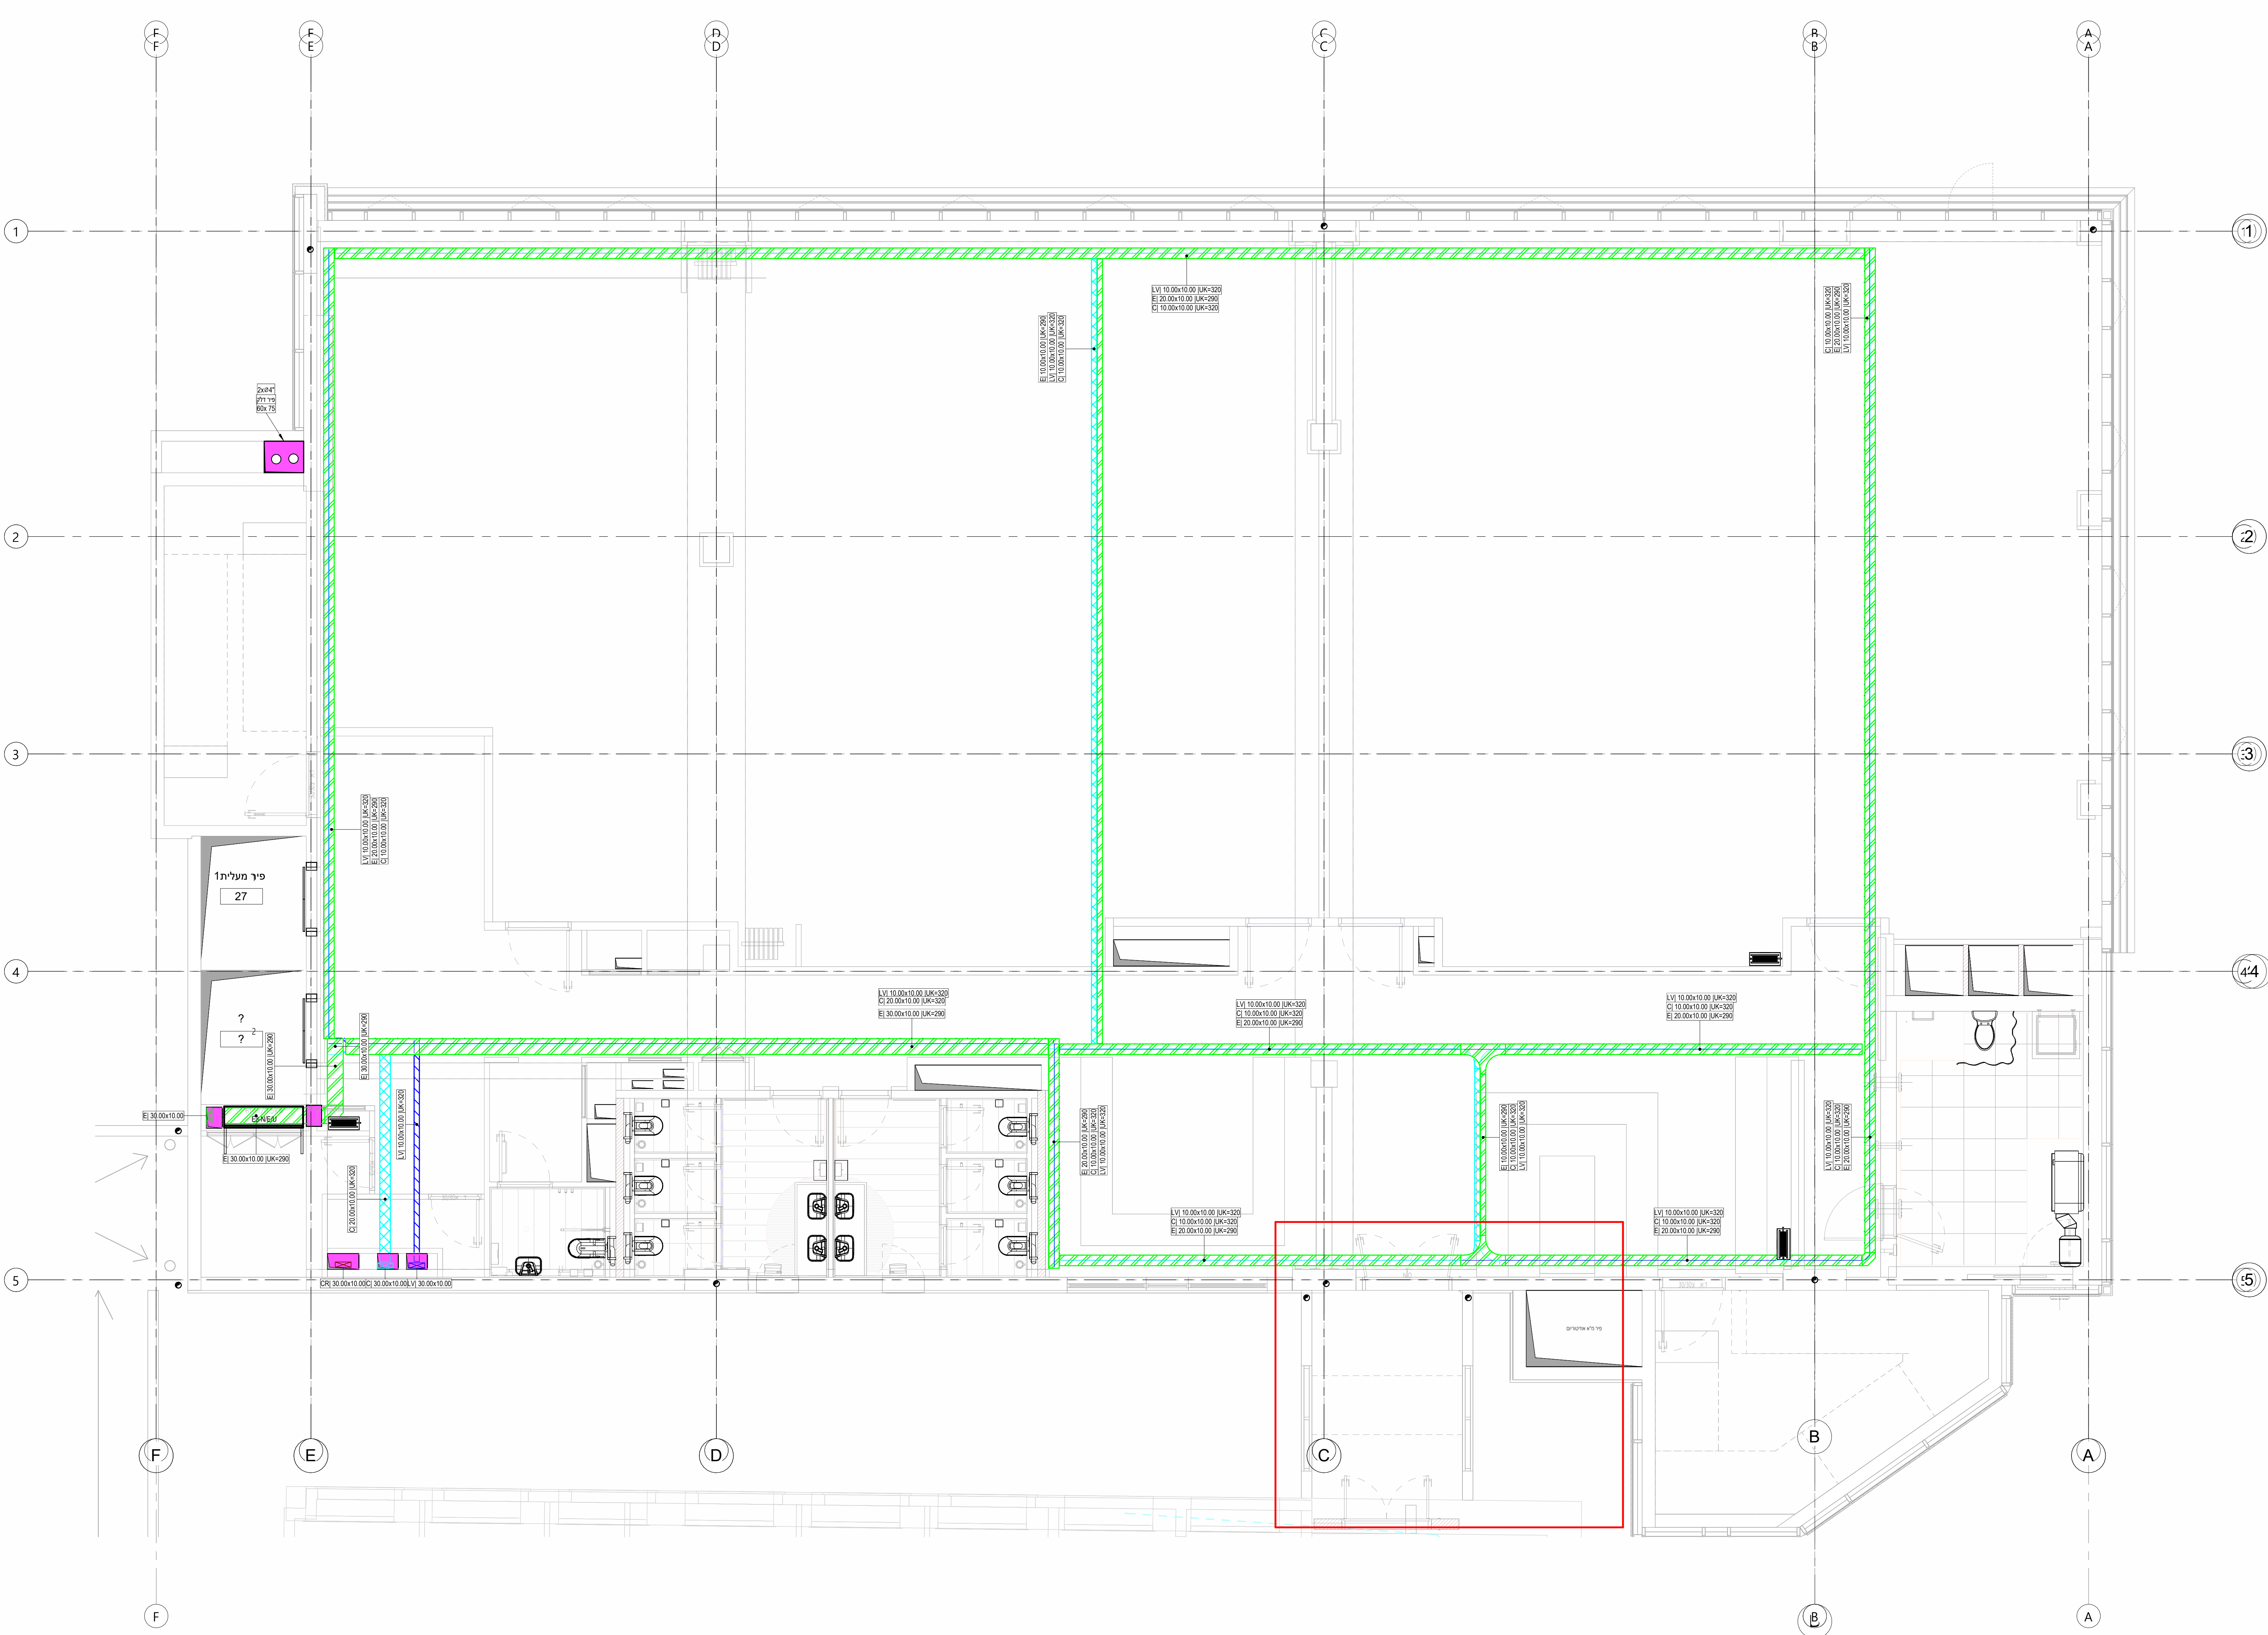

- [illegible]