לוח קומתי שדה לא מגובה E2-N

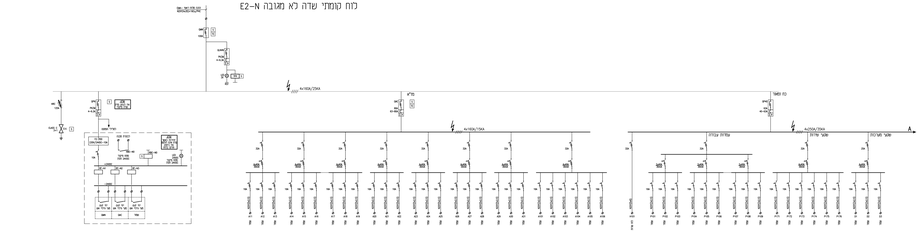

לוח קומתי שדה מגובה E2-E

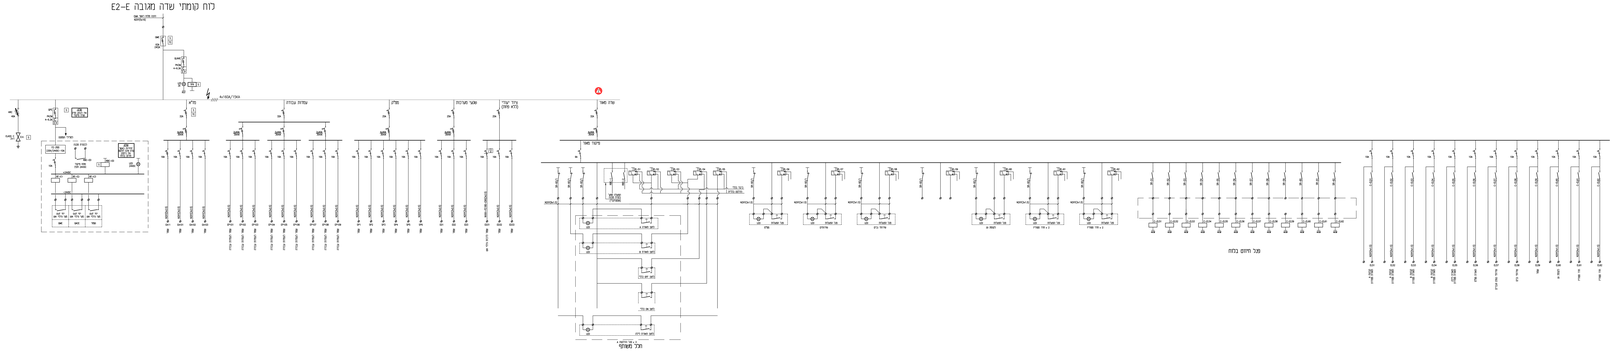

לוח קומתי שדה UPS E2-U

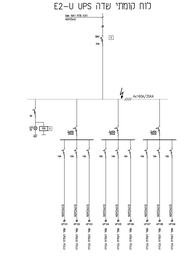

מבנה לוח E2-N/E/U

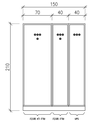



מקרא לוח חשמל

אביזרים כמפסקים	
	מפסק מגנטי
	מפסק בקרה
	מפסק מגנטי
	מפסק מגנטי
	מפסק מגנטי
	מפסק מגנטי
חיבור בקצות מבנה	
	מסוף אדום
	מסוף כחול
	מסוף - אפור בהיר
	מסוף - אפור כהה
	מסוף - צהוב/ירוק

נבון-עזרן | NAVON-AZRAN

מהנדס	
מתכנן	
מתכנן	
מתכנן