הערות כלליות

א .המבצע אחראי לבדיקת התכניות והתאמתן במקום .על המבצע לבקר את כל המידות ולהודיע למתכנן על כל טעות או אי-התאמה

ב .אין לקבוע מידות ע"י מדידה בשרטוטים

ג .אין לעשות כל שימוש בתכנית זו ,או ברעיונות הגלומים בה ,ללא אישור בכתב מהמתכנן

ד .הביצוע ,אך ורק ע"פ תכנית מאושרת לביצוע

הערות נוספות

תפוצה

עדות	לביצוע	למכרז	לאישור	לעיון	תאריך
			X		01.05.24
			X		27.05.24
				X	27.05.24
		X			16.03.25
	X				****.25

9		
8		
7		
6		
5		
4		
3		
2		
1		
0	****.25	לביצוע

שינויים

פלג אדריכלים

705 מס' הפרוייקט

תת הפרוייקט

המרכז האקדמי לוינסקי-וינגייט

מרכז רב תכליתי

קומת מרתף
תכנית העמדה

1 : 50 קנה מידה

****.2025 תאריך המהדורה

0 מהדורה

שם הגליון: W A A 00 .

תקף / מס' הגליון

עדות ✚ לביצוע ○ למכרז ○ לאישור ○ לעיון ○

קובץ השרטוט: Z:\DRAWINGS\PELEG\705_REVIT_RVT\705_CENTRAL_EL_R24.rvt

קונספט שרטוט | דוד פיטוסי | תאריך

שרטט: Author | אישור: Approver

מתכנן Designer

נבון-עזרן בע"מ LTD NAVON-AZRAN

הנדסים יועצים ELECTRICAL CONSULTING ENG

רח' החרש 8 8 HAHARASH St. טל: 972-3-5617673 Tel: 972-3-5617673

תל- אביב 6761304 ישראל TEL-AVIV 6761304 ISRAEL פקס: 972-3-5610310 Fax: 972-3-5610310
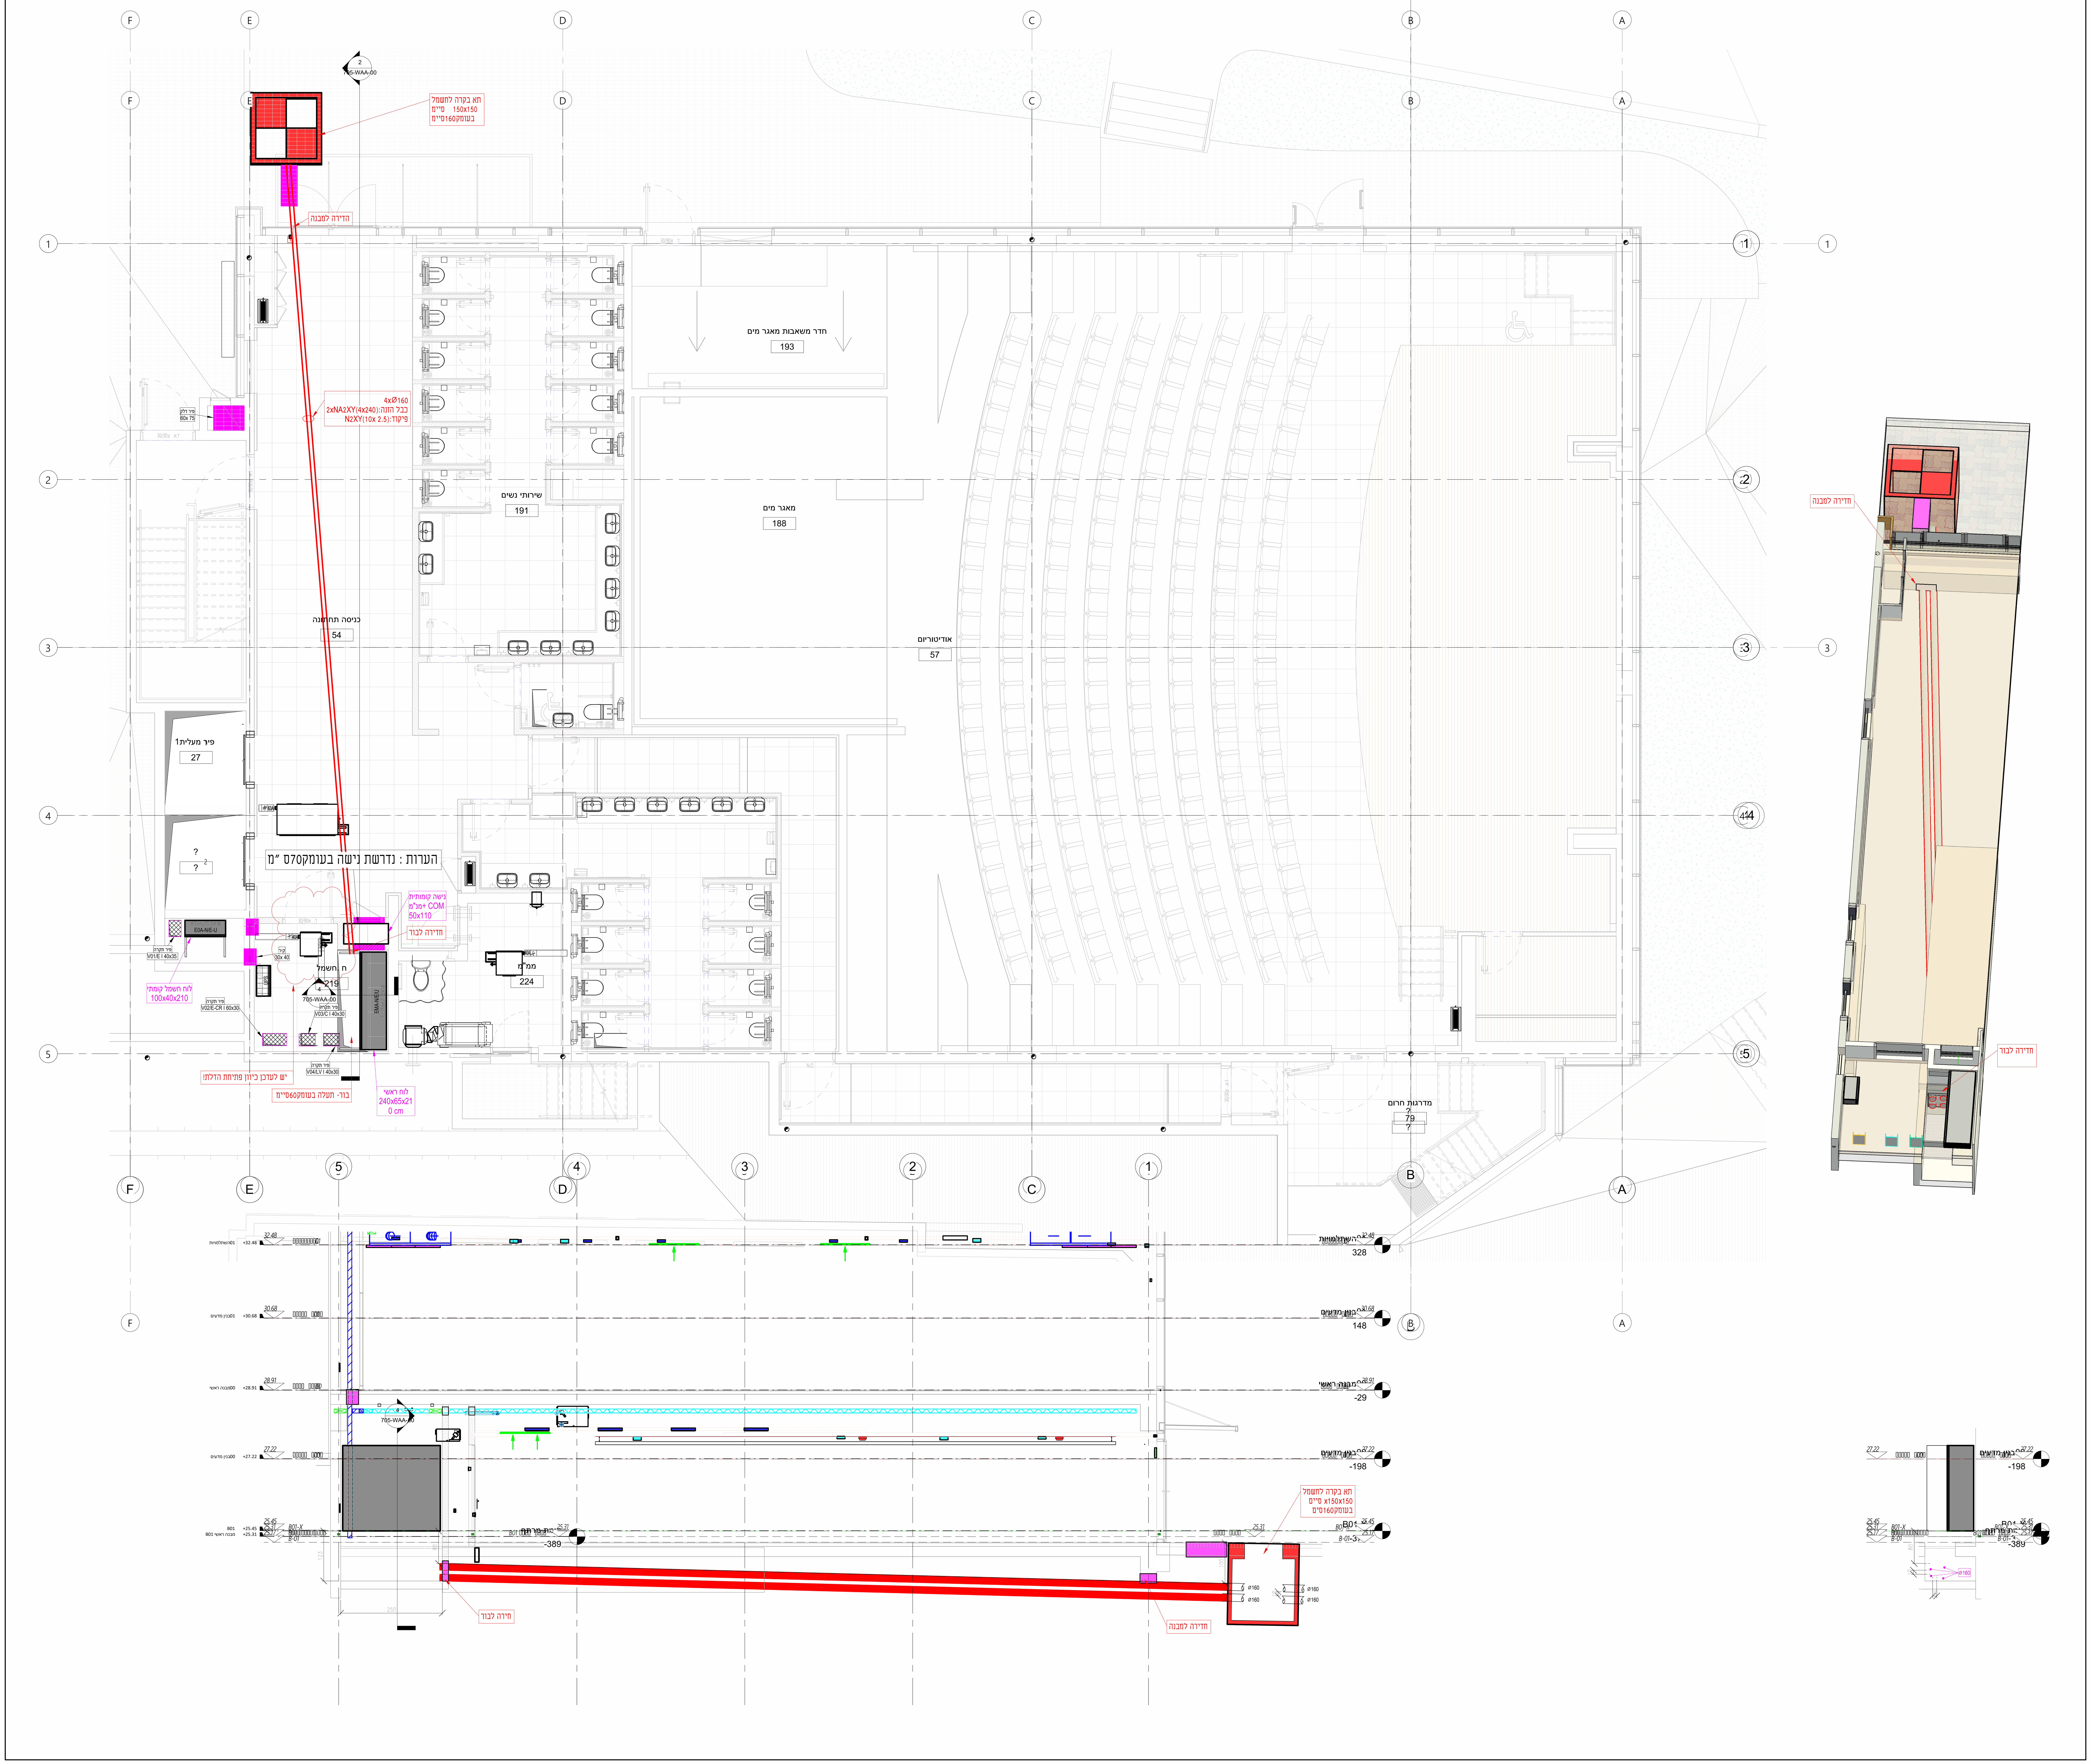
Email: mail@navon-azran.co.il