


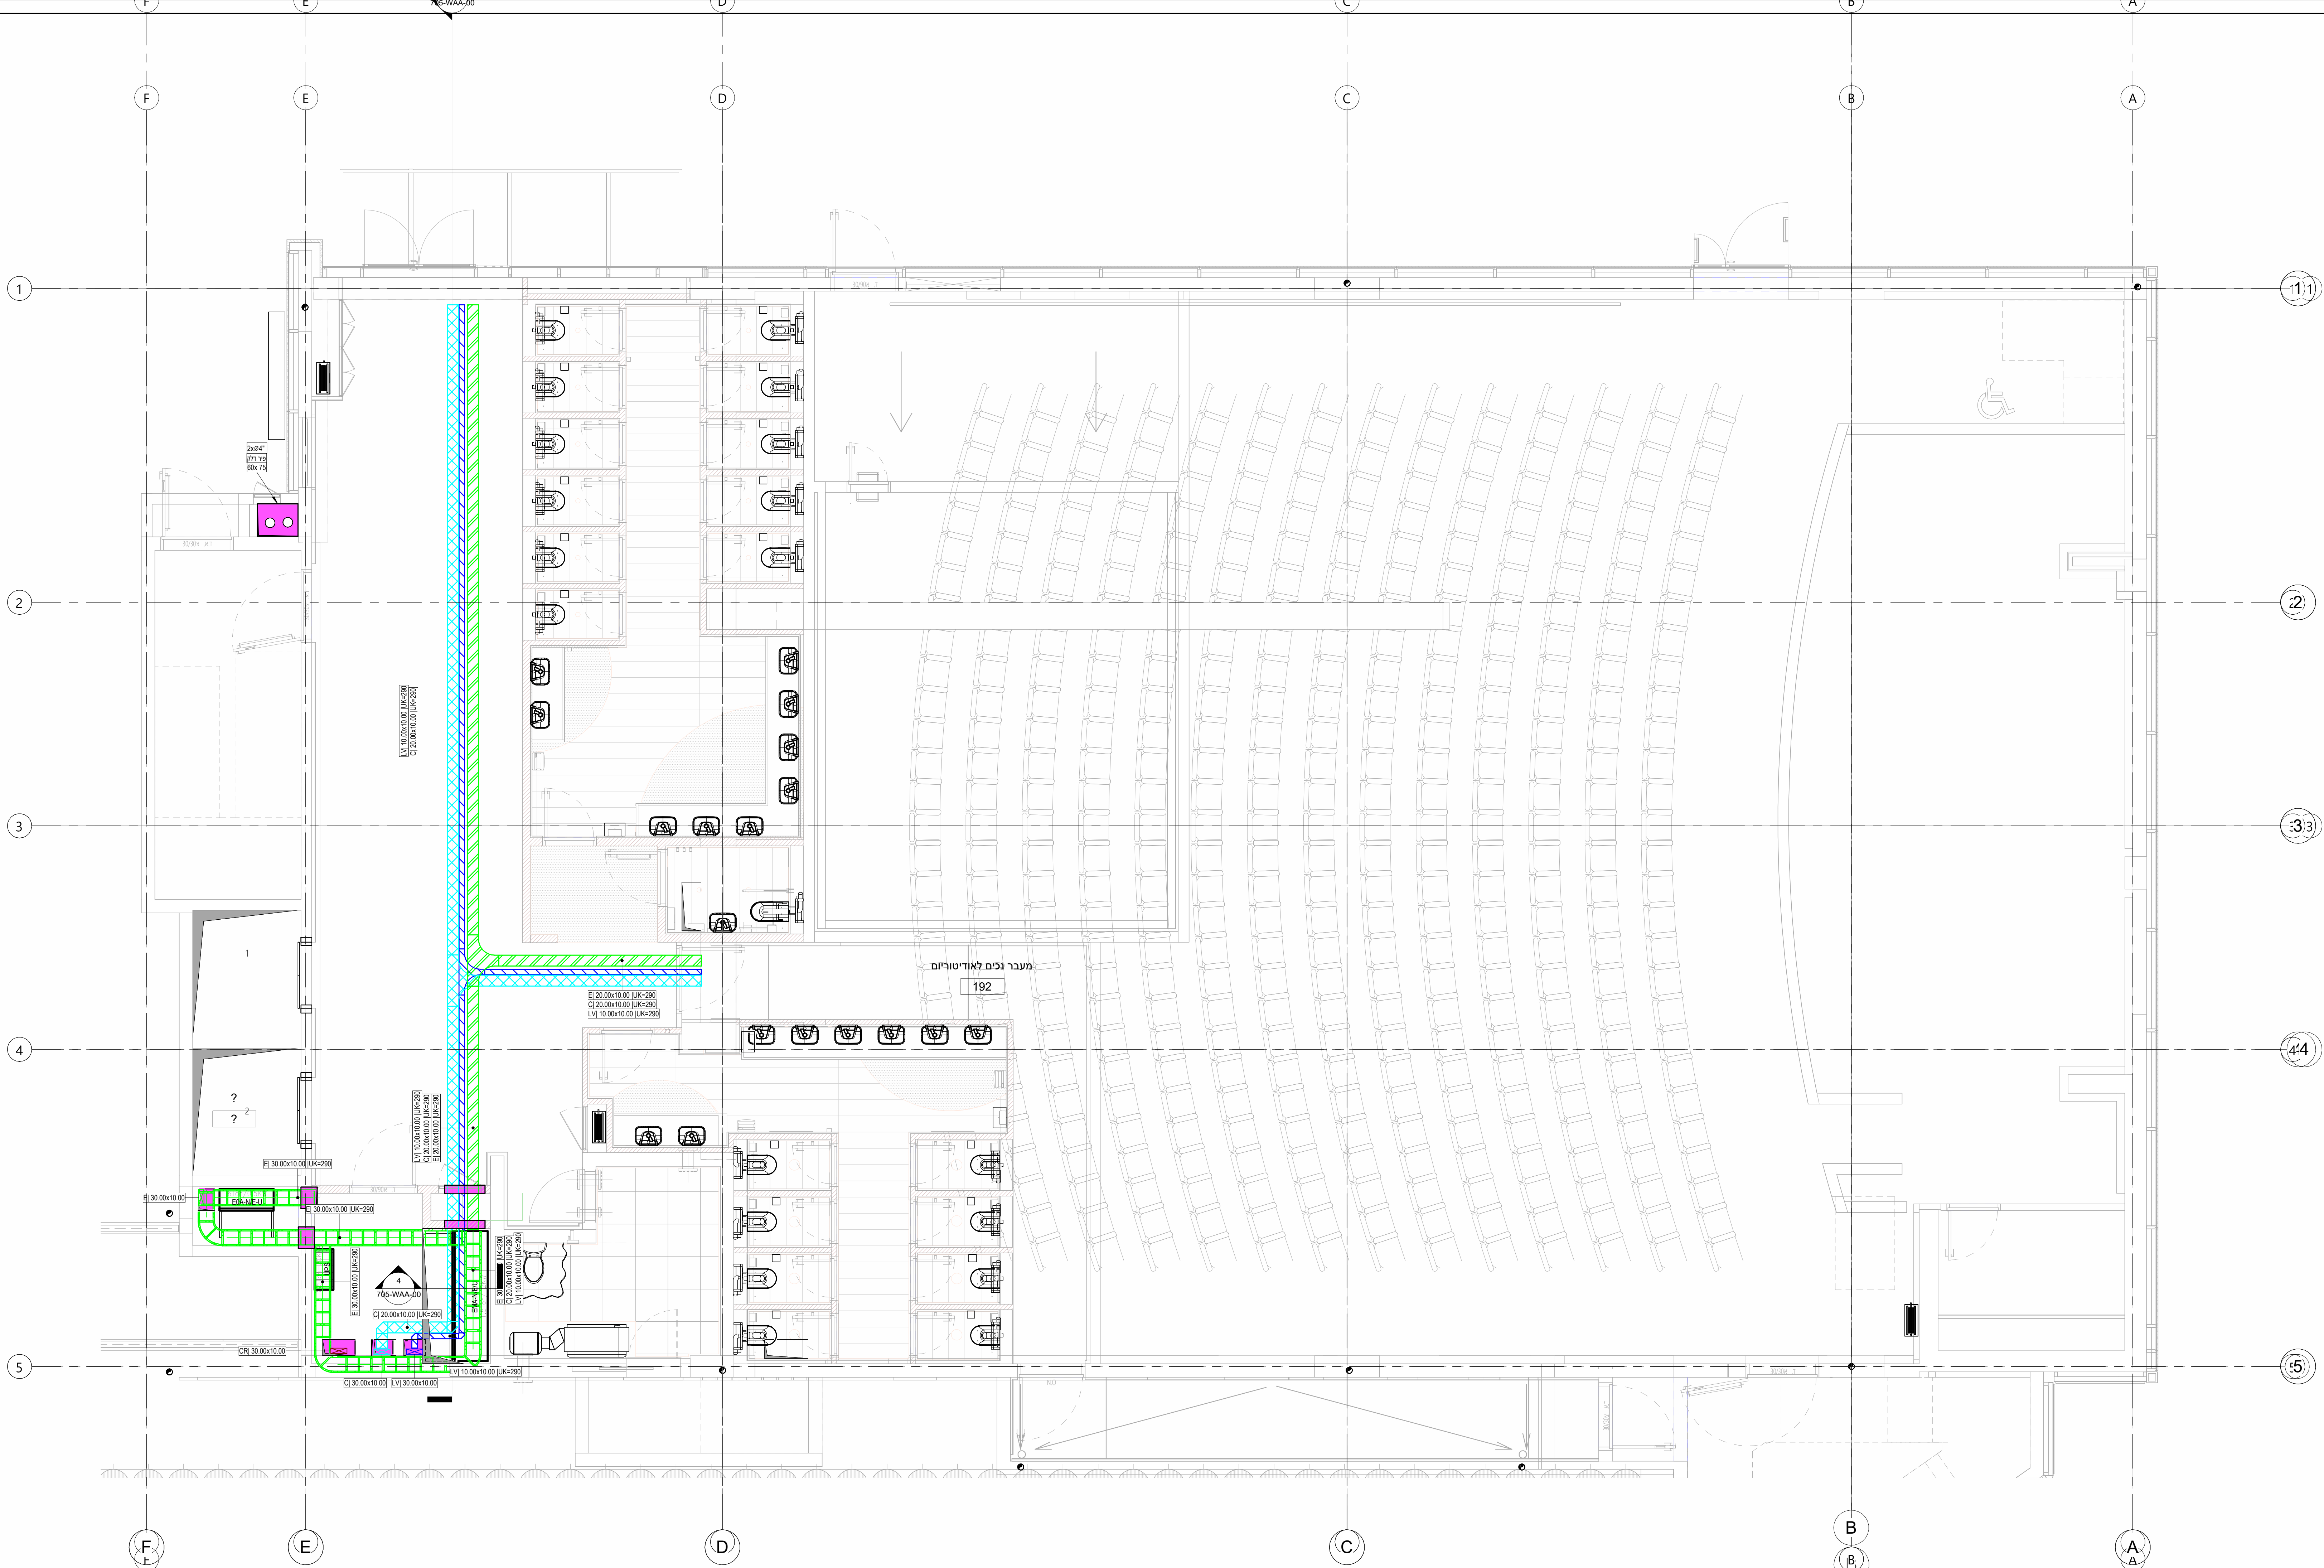



[illegible]

	9
	8
	7
	6
	5
	4
	3
	2
	1
***25	0
ק"מ	




- |    |  |   |
|----|--|---|
| E  | תשתית חשמל - תעלות פח מחרוץ              |  |
| LV | תשתית מתח נמוך מאד - תעלות פח מחרוץ      |  |
| C  | תשתית תקשורת - תעלות פח מחרוץ            |  |
| CR | תשתית חשמל קריטי - תעלות פח סגום עם מכסה |  |

## העירות לביצוע תשתיות תעלות

1. כל הפניות וההתמספויות בתעלות יבוצעו באמצעות אבירים מקורייסמוקס, פינה, התמספות "X" או התמספות ("T").
2. במבנה מתוכנתת תשתית תעלות בחלק המקרה ע"י המפרס המיוחד.
3. תוכניות התעלות הינן תעלות ראשיות. במקומות בהן הקבלן יבחר לבצע תשתית נוספת נדרש אישור המחזקן.
4. תוארי התעלות ע"פ פרטם בתוכנית.

## הערות אטימת מעברים

- [illegible]

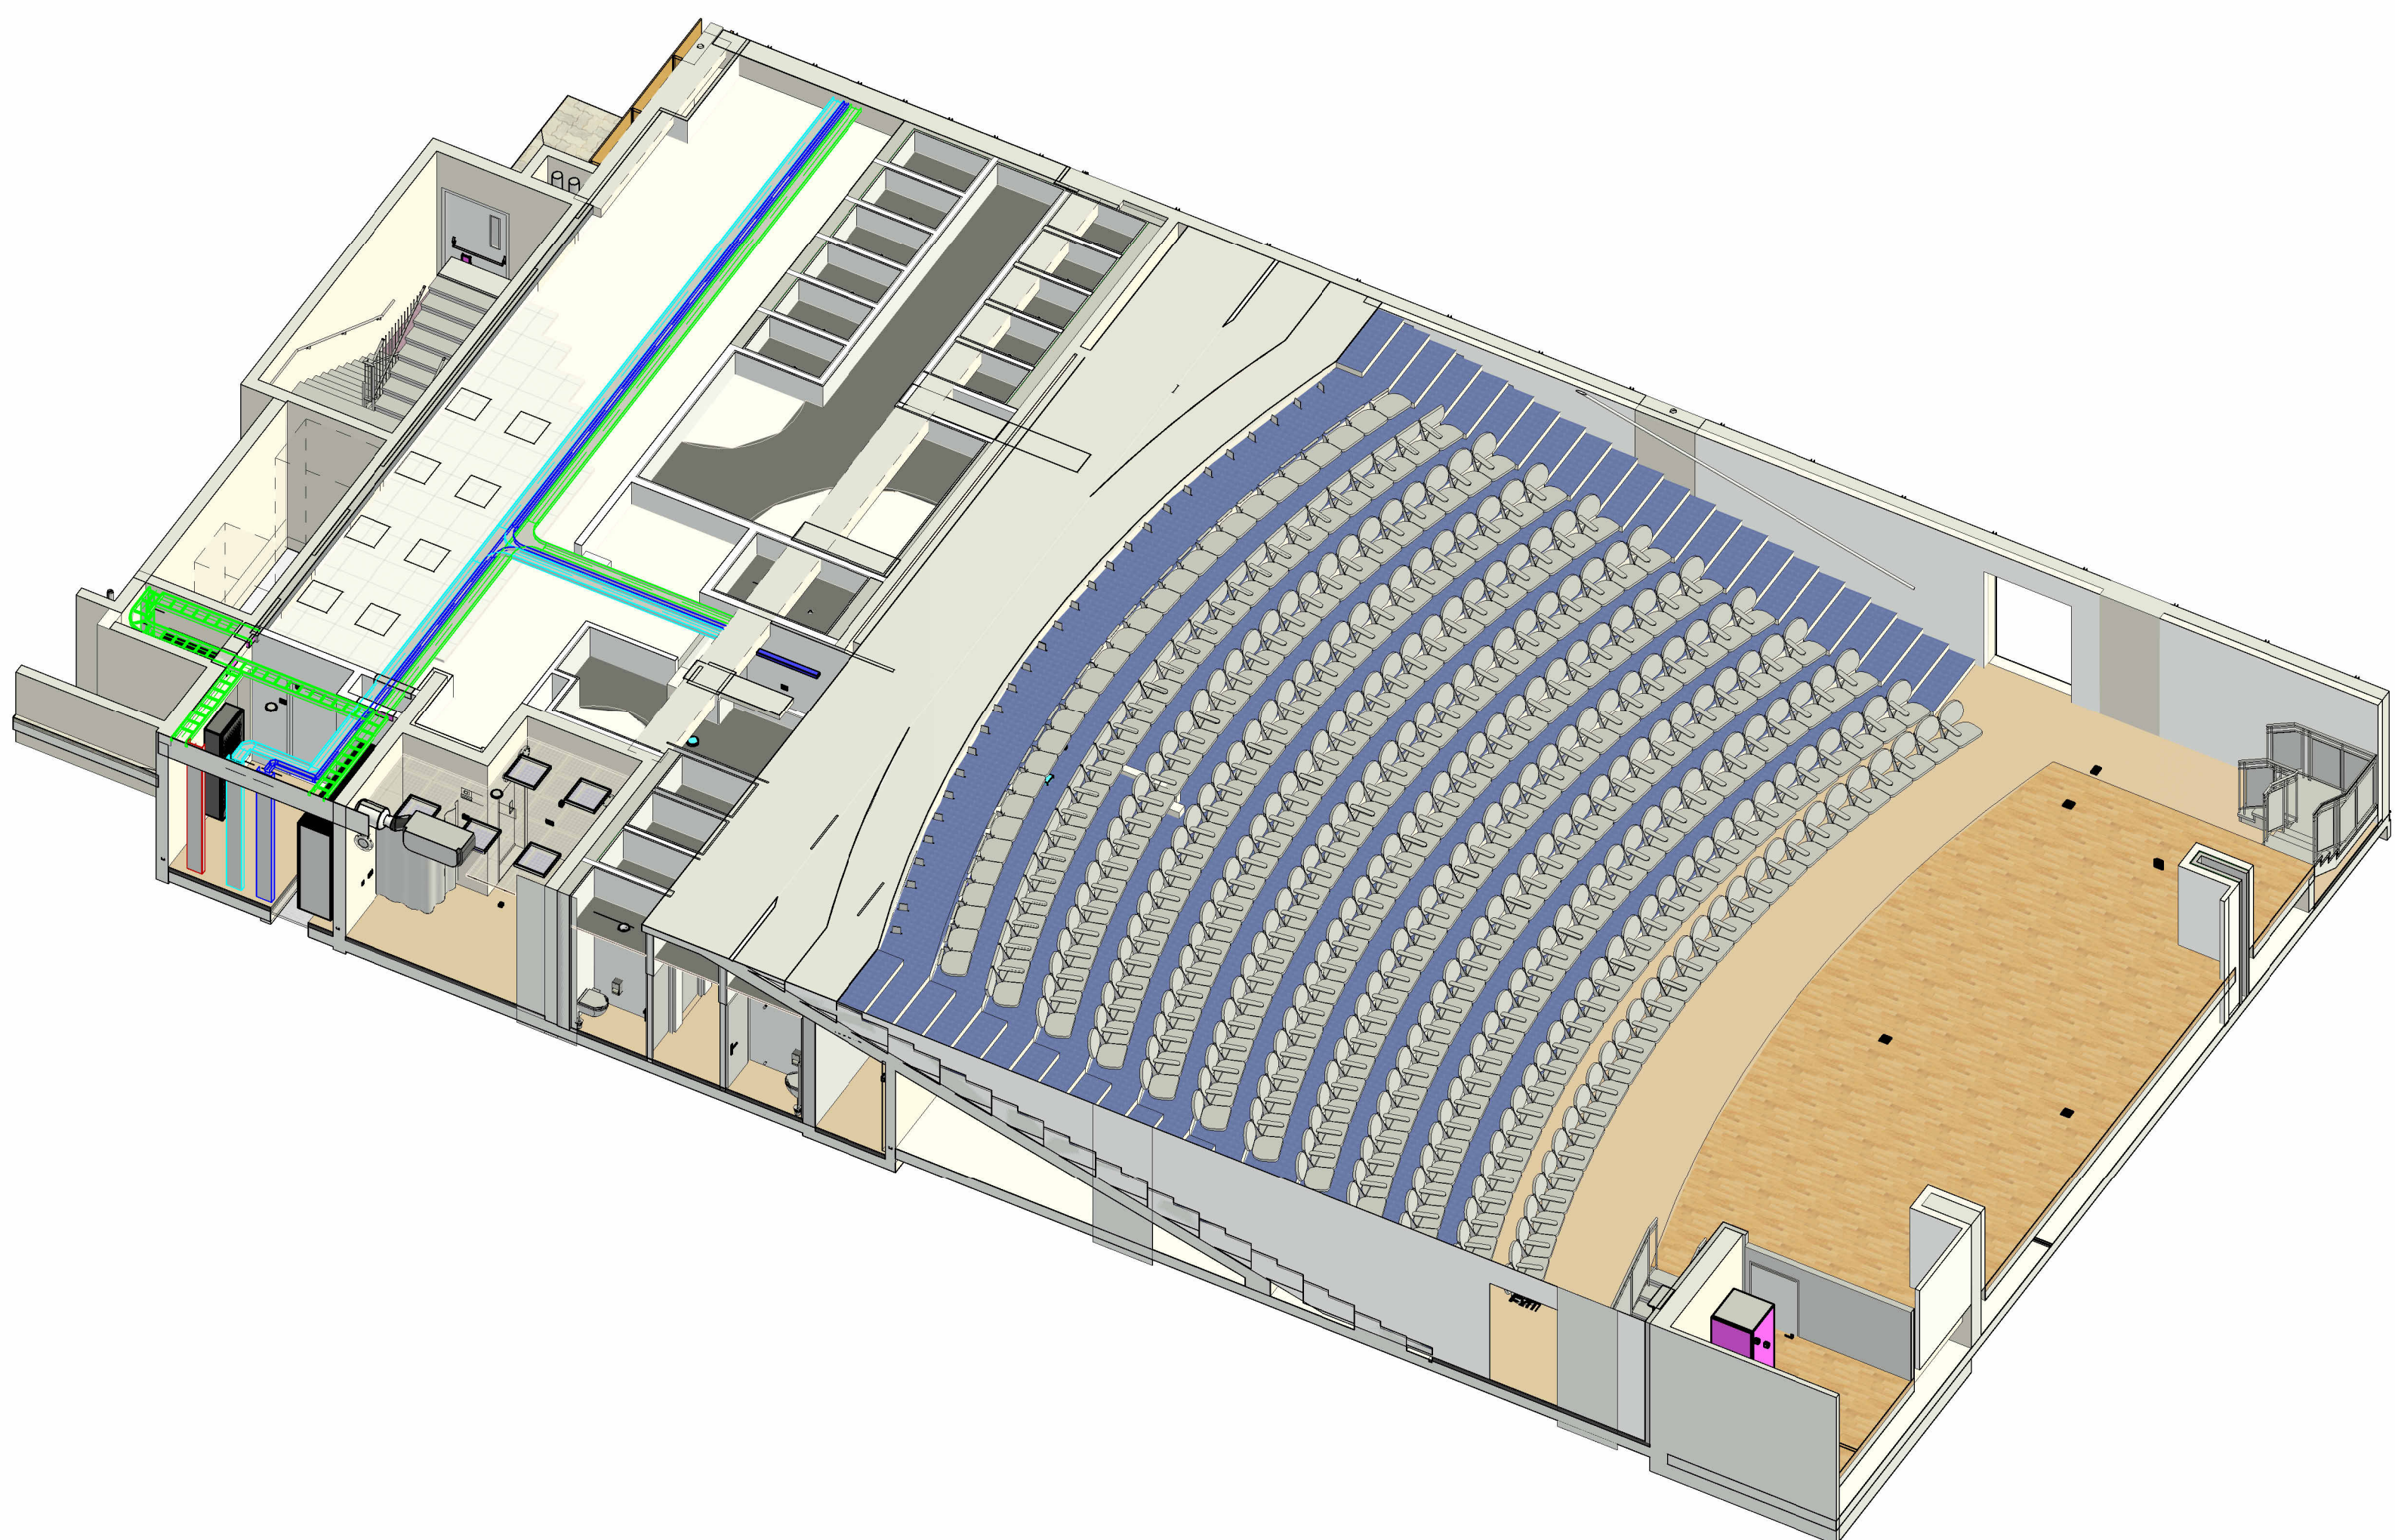

<div style="display: flex; justify-content: space-between; align-items: center;"> <div style="text-align: right;"> <h1 style="margin: 0;">פלא אדריכלים</h1> </div> <div style="text-align: left;"> </div> <div style="text-align: right;"> <div style="display: flex; align-items: center;"> <div style="writing-mode: vertical-rl; transform: rotate(180deg);">1757</div> <div style="margin-left: 10px;"> <div style="border: 1px solid black; padding: 2px 5px;">30.06.24</div> </div> </div> </div> </div>	
<div style="font-size: 2em; font-weight: bold;">705</div> <div style="font-size: 0.8em;">סד תכנון</div>	<div style="display: flex; align-items: center; justify-content: center;"> <div> <div style="font-weight: bold; font-size: 1.2em;">המכרז האקדמי</div> <div style="font-weight: bold; font-size: 1.5em;">ליונסקי יוניוניט</div> </div> </div>
<div style="border: 1px solid black; padding: 2px;">תאריך:</div> <div style="font-size: 1.2em; font-weight: bold;">1:50</div> <div style="border: 1px solid black; padding: 2px;">מספר:</div> <div style="font-size: 1.2em; font-weight: bold;">0000000000</div> <div style="border: 1px solid black; padding: 2px;">תאריך:</div> <div style="font-size: 1.2em; font-weight: bold;">2025</div> <div style="border: 1px solid black; padding: 2px;">מספר:</div> <div style="font-size: 1.2em; font-weight: bold;">0000000000</div>	<div style="font-size: 1.5em; font-weight: bold;">מרכז תרבותי</div> <div style="font-size: 1.2em; font-weight: bold;">קומת מרתף</div> <div style="font-size: 1.2em; font-weight: bold;">עולות</div> <div style="text-align: right; font-size: 0.8em; margin-top: 10px;">מספר:</div>
<div style="border: 1px solid black; padding: 5px; font-size: 2em; font-weight: bold;">W</div>	<div style="display: flex; justify-content: space-around; align-items: center;"> <div style="border: 1px solid black; padding: 5px; font-size: 2em; font-weight: bold;">A</div> <div style="border: 1px solid black; padding: 5px; font-size: 2em; font-weight: bold;">A</div> <div style="border: 1px solid black; padding: 5px; font-size: 2em; font-weight: bold;">03</div> <div style="border: 1px solid black; width: 40px; height: 40px; margin-left: 10px;"></div> </div> <div style="display: flex; justify-content: space-around; margin-top: 10px;"> <div style="text-align: center;"> <div style="border: 1px solid black; border-radius: 50%; width: 30px; height: 30px; margin: 0 auto;"></div> <div style="font-size: 0.8em;">החומר</div> </div> <div style="text-align: center;"> <div style="border: 1px solid black; border-radius: 50%; width: 30px; height: 30px; margin: 0 auto;"></div> <div style="font-size: 0.8em;">הצבע</div> </div> <div style="text-align: center;"> <div style="border: 1px solid black; border-radius: 50%; width: 30px; height: 30px; margin: 0 auto;"></div> <div style="font-size: 0.8em;">המבחן</div> </div> <div style="text-align: center;"> <div style="border: 1px solid black; border-radius: 50%; width: 30px; height: 30px; margin: 0 auto;"></div> <div style="font-size: 0.8em;">הסבר</div> </div> <div style="text-align: center;"> <div style="border: 1px solid black; border-radius: 50%; width: 30px; height: 30px; margin: 0 auto;"></div> <div style="font-size: 0.8em;">הערות</div> </div> </div>
<div style="border: 1px solid black; padding: 5px; font-size: 0.8em;"> Z:\DRAWINGS\PELEG\705\REV\1757\705_CENTRAL_EL_R24.dwg </div>	
<div style="border: 1px solid black; padding: 2px;">Approver</div>	<div style="display: flex; justify-content: space-between;"> <div style="width: 40%;"> <div style="border: 1px solid black; padding: 2px; font-size: 0.8em;">החומר</div> <div style="border: 1px solid black; padding: 2px; font-size: 0.8em;">Author</div> </div> <div style="width: 40%; text-align: right;"> <div style="border: 1px solid black; padding: 2px; font-size: 0.8em;">החומר</div> <div style="border: 1px solid black; padding: 2px; font-size: 0.8em;">Author</div> </div> </div>
<div style="display: flex; justify-content: space-around; margin-bottom: 10px;"> <div style="border: 1px solid black; padding: 5px;">Designer</div> <div style="border: 1px solid black; padding: 5px;">מחבר</div> </div> <div style="text-align: center;"> <div style="font-size: 2em; font-weight: bold;">נבון-עזר</div> <div style="font-size: 1.2em; font-weight: bold;">הדפינס יוניעם</div> <div style="font-size: 0.8em; margin-top: 10px;"> 8 HAHARAROT St. Tel: 072-5817073 </div> <div style="font-size: 0.8em; margin-top: 10px;"> TEL: 4711 6711 ISRAEL Fax: 072-5810031 </div> <div style="font-size: 0.8em; margin-top: 10px;"> Email: mail@nabon-ezran.co.il </div> </div>	