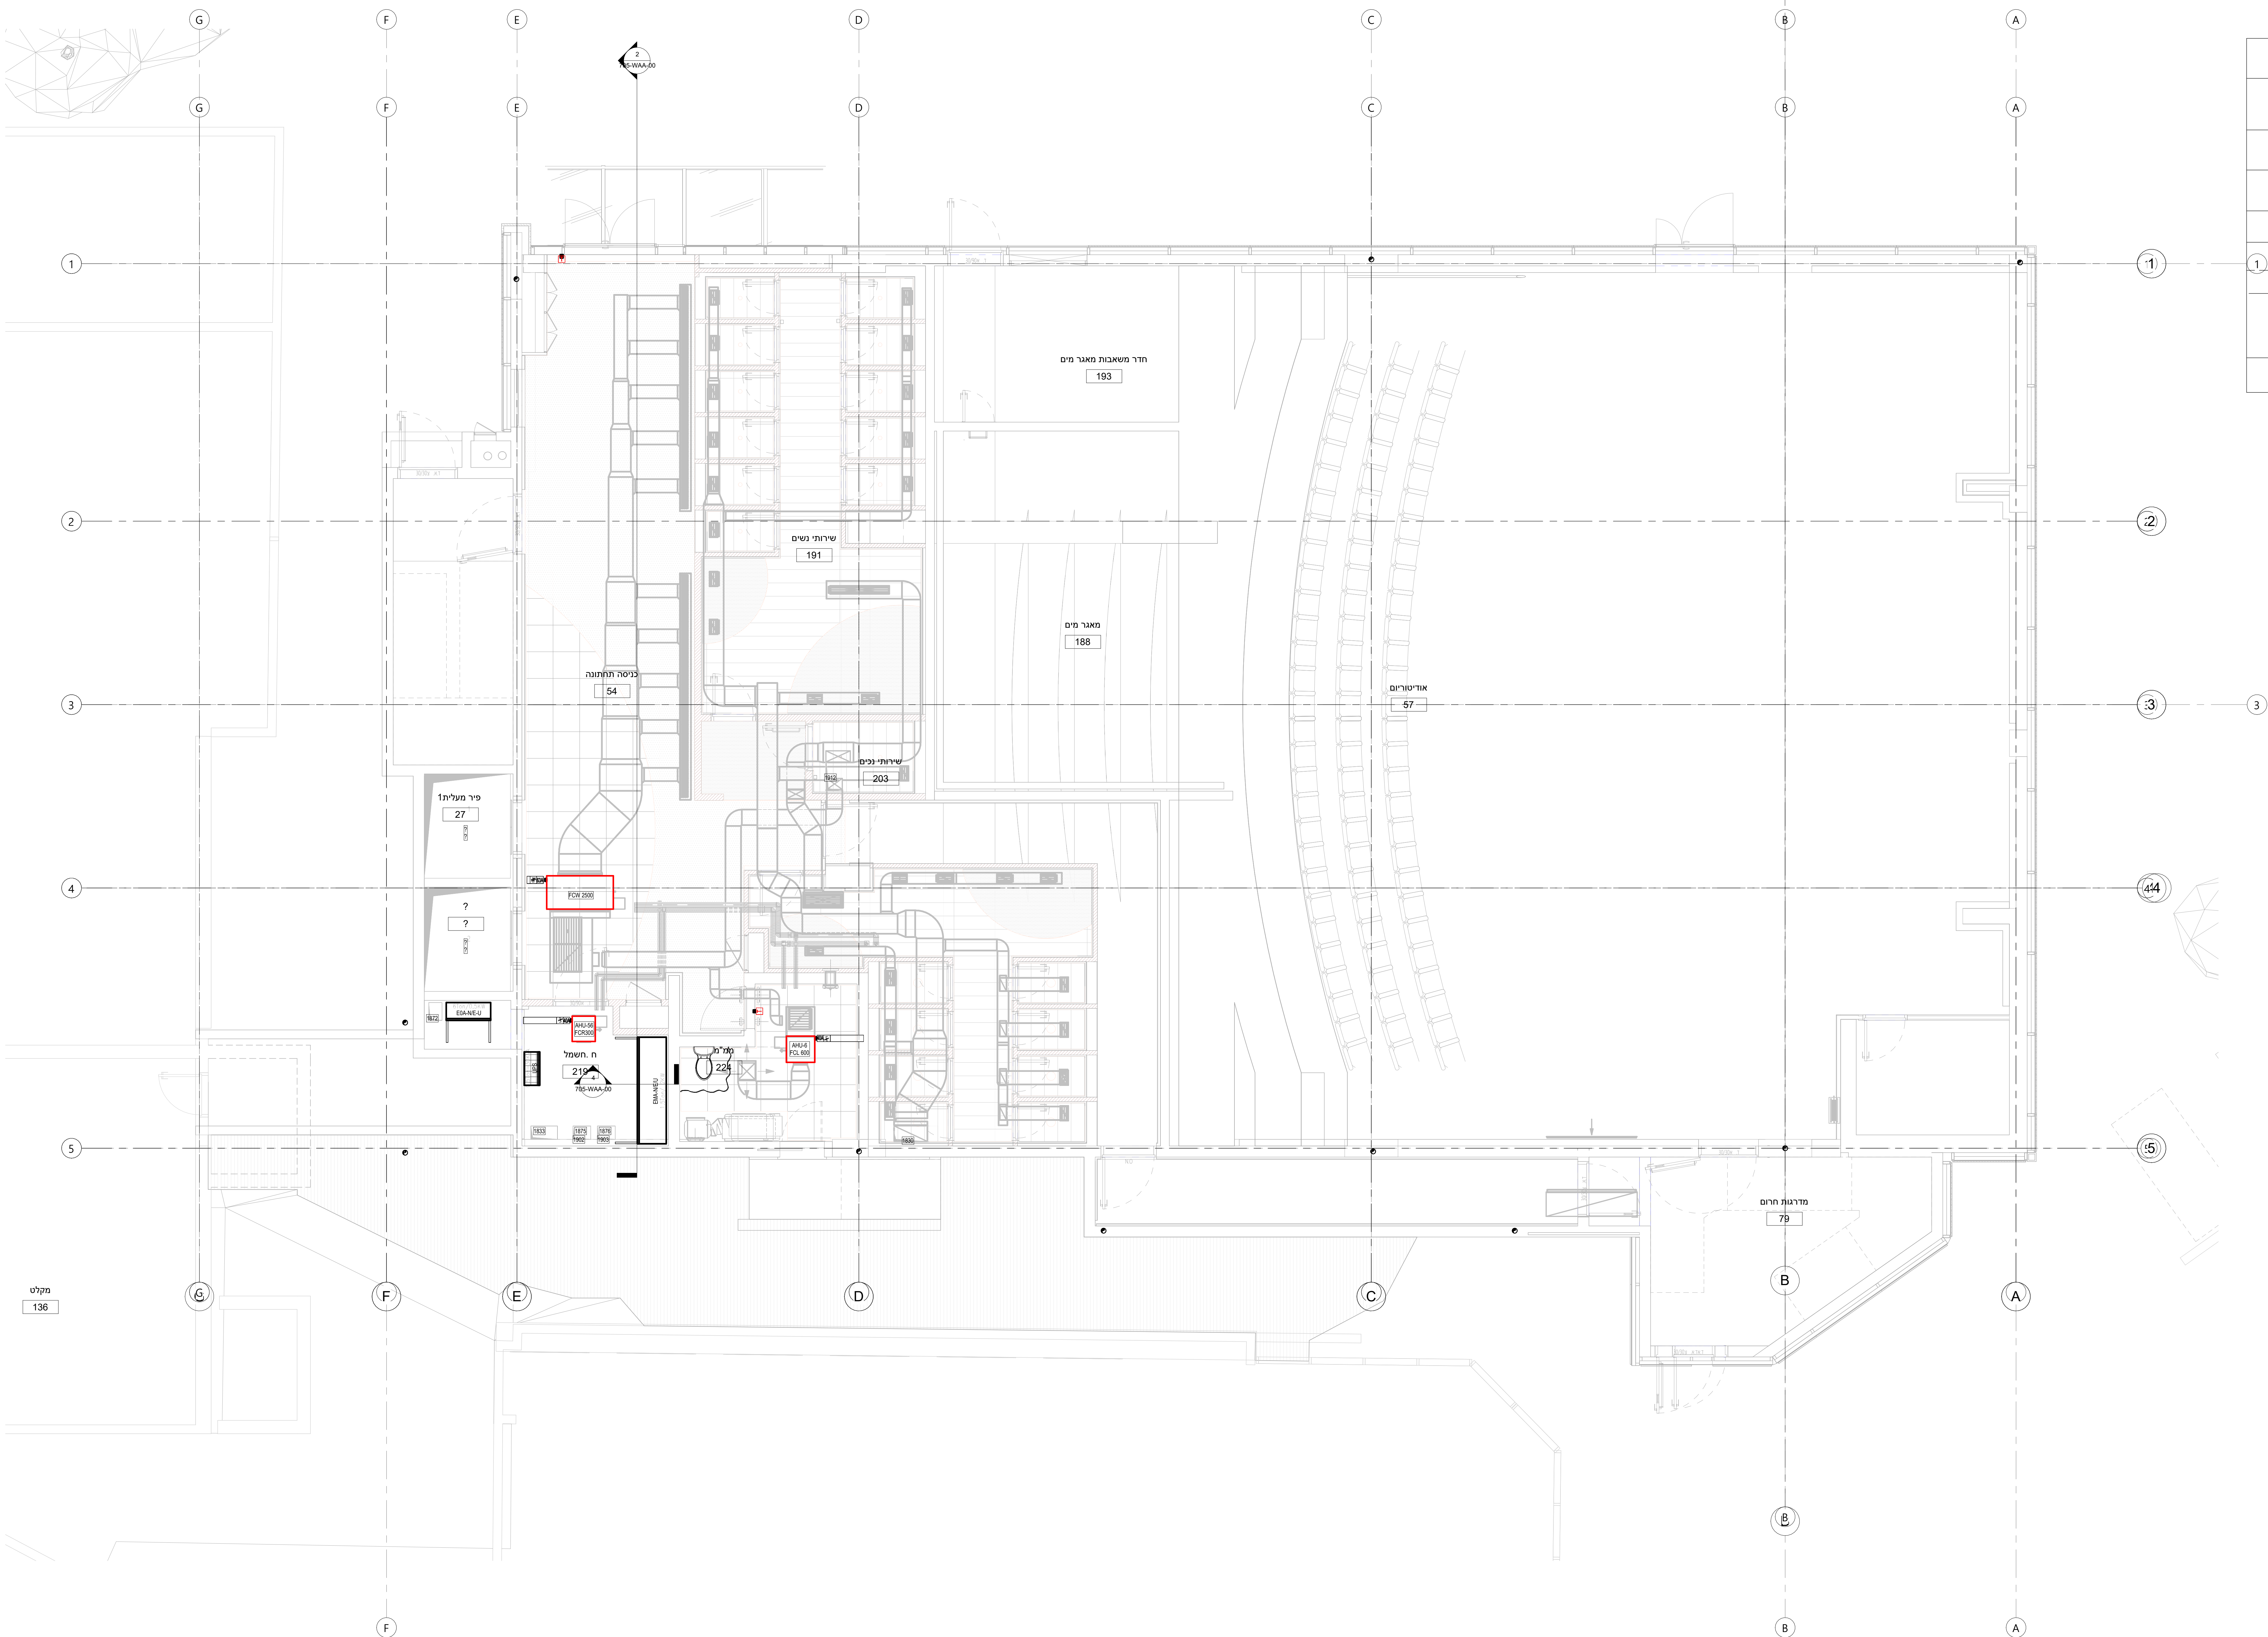


[illegible][illegible]

		9
		8
		7
		6
		5
		4
		3
		2
		1
	י"ז'ט'	*** 25
ש"ס"י		

 <h1 style="margin: 0; color: black;">פלג אדריכלים</h1>	
	
<h2 style="margin: 0;">705</h2> <p style="margin: 0; font-size: small;">תח. 705</p>	 <h2 style="margin: 0; color: blue;">המרכז האקדמי לוינסקי יאנוני</h2>
<h3 style="margin: 0;">מרכז רב תכליתי</h3>	
<p style="margin: 0;">1 : 50</p> <p style="margin: 0; font-size: small;">קד. הידר.</p> <p style="margin: 0;">2025 י"א</p>	<p style="margin: 0;">קומת מתרחץ</p> <p style="margin: 0;">הזונה ל'ח מ"א</p> <p style="margin: 0; font-size: small;">תאריך: 11/11/25</p>
<p style="margin: 0; font-size: large;">0</p> <p style="margin: 0; font-size: small;">מרחצות</p>	<div style="display: flex; justify-content: space-around; align-items: center;"> <div style="border: 1px solid black; padding: 5px; font-size: large; font-weight: bold;">W</div> <div style="border: 1px solid black; padding: 5px; font-size: large; font-weight: bold;">A</div> <div style="border: 1px solid black; padding: 5px; font-size: large; font-weight: bold;">A</div> <div style="border: 1px solid black; padding: 5px; font-size: large; font-weight: bold;">06</div> <div style="border: 1px solid black; width: 40px; height: 40px; margin-left: 10px;"></div> </div> <div style="display: flex; justify-content: space-around; font-size: small; margin-top: 5px;"> מרחצות מג אמ מג מרחצות מג מרחצות </div>
<p style="margin: 0; font-size: small;">Z:\DRAWINGS\PELED 705_REVIT\RV1705_CENTRAL_EL_04.dwg</p> <p style="margin: 0; font-size: small;">מסמך: 705-04</p>	
<p style="margin: 0;">Approved</p>	<p style="margin: 0;">הנדס דוד</p> <p style="margin: 0;">מחבר Author</p> <p style="margin: 0; font-size: small;">תאריך: 11/11/25</p> <p style="margin: 0;">מקור</p>
<p style="margin: 0; font-size: small;">Designer תכנן</p>	
<h2 style="margin: 0;">נבון-עזרן</h2> <p style="margin: 0; font-size: small;">הנדסים וייעוץ</p> <p style="margin: 0; font-size: small;">ELECTRICAL CONSULTING ENG</p> <p style="margin: 0; font-size: small;">8 HAMMASH ST. Tel: 072-5817035 fax: 072-5817034</p> <p style="margin: 0; font-size: small;">TEL: 072-5817034 ISRAEL Fax: 072-5817035 email: mail@navon-azran.co.il</p>	