## כוח קומתי שדה לא מגובה EA-N

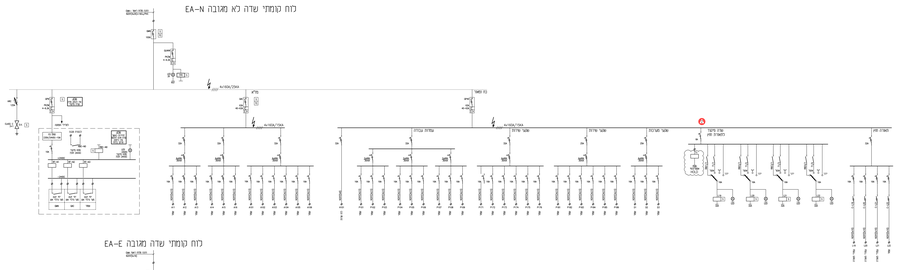

## כוח קומתי שדה מגובה EA-E

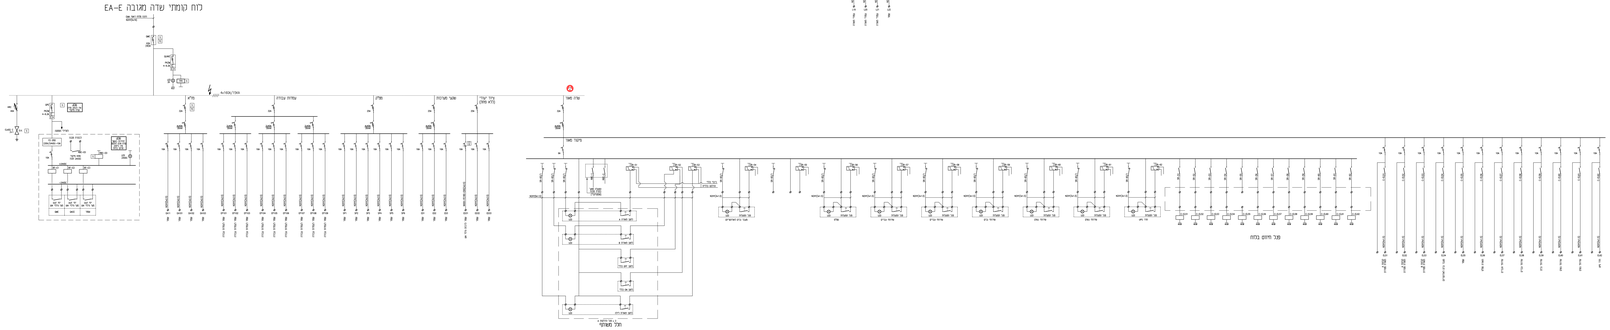

## כוח קומתי שדה UPS EA-U

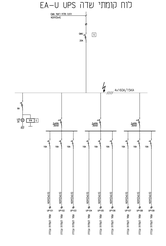

## סכמה כבקרת מבנה

| | | |
|---|---|---|
| 1 | 2x2.5ממ"ר | ירוק |
| 2 | 2x2.5ממ"ר | כחול |
| 3 | 2x2.5ממ"ר | צהוב |
| 4 | 2x2.5ממ"ר | אפור |
| 5 | 2x2.5ממ"ר | חום |
| 6 | 2x2.5ממ"ר | לבן |
| 7 | 2x2.5ממ"ר | ורוד |
| 8 | 2x2.5ממ"ר | כתום |
| 9 | 2x2.5ממ"ר | סגול |
| 10 | 2x2.5ממ"ר | תכלת |
| 11 | 2x2.5ממ"ר | שחור |
| 12 | 2x2.5ממ"ר | אדום |

## מבנה רוח EA-N/E/U

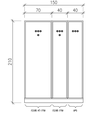


## מקרא רוח תמצל

| | |
|---|---|
| | מוליך נחושת מבודד, בחתך ומספר מוליכים כמצוין בתכנית, מותקן בצנרת פלסטית קשיחה בקוטר מינימלי 25 מ"מ, אלא אם צוין אחרת |
| | מוליך נחושת חשוף בחתך כמצוין בתכנית |
| | מוליך נחושת חשוף בחתך 50 מ"מ |
| | מוליך נחושת חשוף בחתך 70 מ"מ |

## אביזרים מפוסגים

| | |
|---|---|
| | קו מפוסג אנכי |
| | מוט הארקה |
| | מוט ברזל |
| | מוט פליז |
| | לוח מוליכי |

## חיבור לצנרת מבנה

| | |
|---|---|
| | מוליך אנכי |
| | חיבור מוליכים |
| | מוליך נחושת חשוף |
| | מוליך נחושת חשוף בחתך 50 מ"מ |
| | מוליך נחושת חשוף בחתך 70 מ"מ |

| | |
|---|---|
| | מוליך נחושת מבודד, בחתך ומספר מוליכים כמצוין בתכנית, מותקן בצנרת פלסטית קשיחה בקוטר מינימלי 25 מ"מ, אלא אם צוין אחרת |
| | מוליך נחושת חשוף בחתך כמצוין בתכנית |
| | מוליך נחושת חשוף בחתך 50 מ"מ |
| | מוליך נחושת חשוף בחתך 70 מ"מ |


כלל אדריכלים

נבון-עזרא | NAVON-AZRAIA

נבון עזרא אדריכלים בע"מ
רח' הברזל 3, תל אביב יפו 6971054
טל: 03-6444555, פקס: 03-6444556



מרכז מסחרי
קיבוץ גבעת ברנר

מרכז רב תכליתי
קיבוץ גבעת ברנר

מס' פרויקט: 705


מהדורה: C
מספר שרטוט: A-07-2