הערות כלליות

א .המבצע אחראי לבדיקת התכניות והתאמתן במקום .על המבצע
לבקר את כל המידות ולהודיע למתכנן על כל טעות או אי-התאמה

ב .אין לקבוע מידות ע' מדידה בשרטוטים

ג .אין לעשות כל שימוש בתכנית זו ,או ברעיונות הגלומים בה ,ללא אישור בכתב מהמתכנן

ד .הביצוע ,אך ורק ע"פ תכנית מאושרת לביצוע

הערות נוספות

תפוצה

יזם	ניהול הפרויקט	אדריכלות	קונסטרוקציה	תברואה	איוורור ומיזוג אויר	מעליות	אדריכל פנים	בטיחות	מיגון	תאום מערכות	תנועה וחניה	אדריכלות נוף	תפעול ותחזוקה	חישוב כמויות	חברת החשמל	בזק	תאריך	לעיון	לאישור	למכרז	לביצוע	עדות
	☒	☒	☒														07.10.24	☒				
	☒	☒	☒														19.11.24	☒				
	☒	☒	☒														16.03.25			☒		
	☒	☒	☒														09.07.25			☒		
	☒	☒	☒														***.25				☒	
	☒	☒	☒														17.02.26				☒	

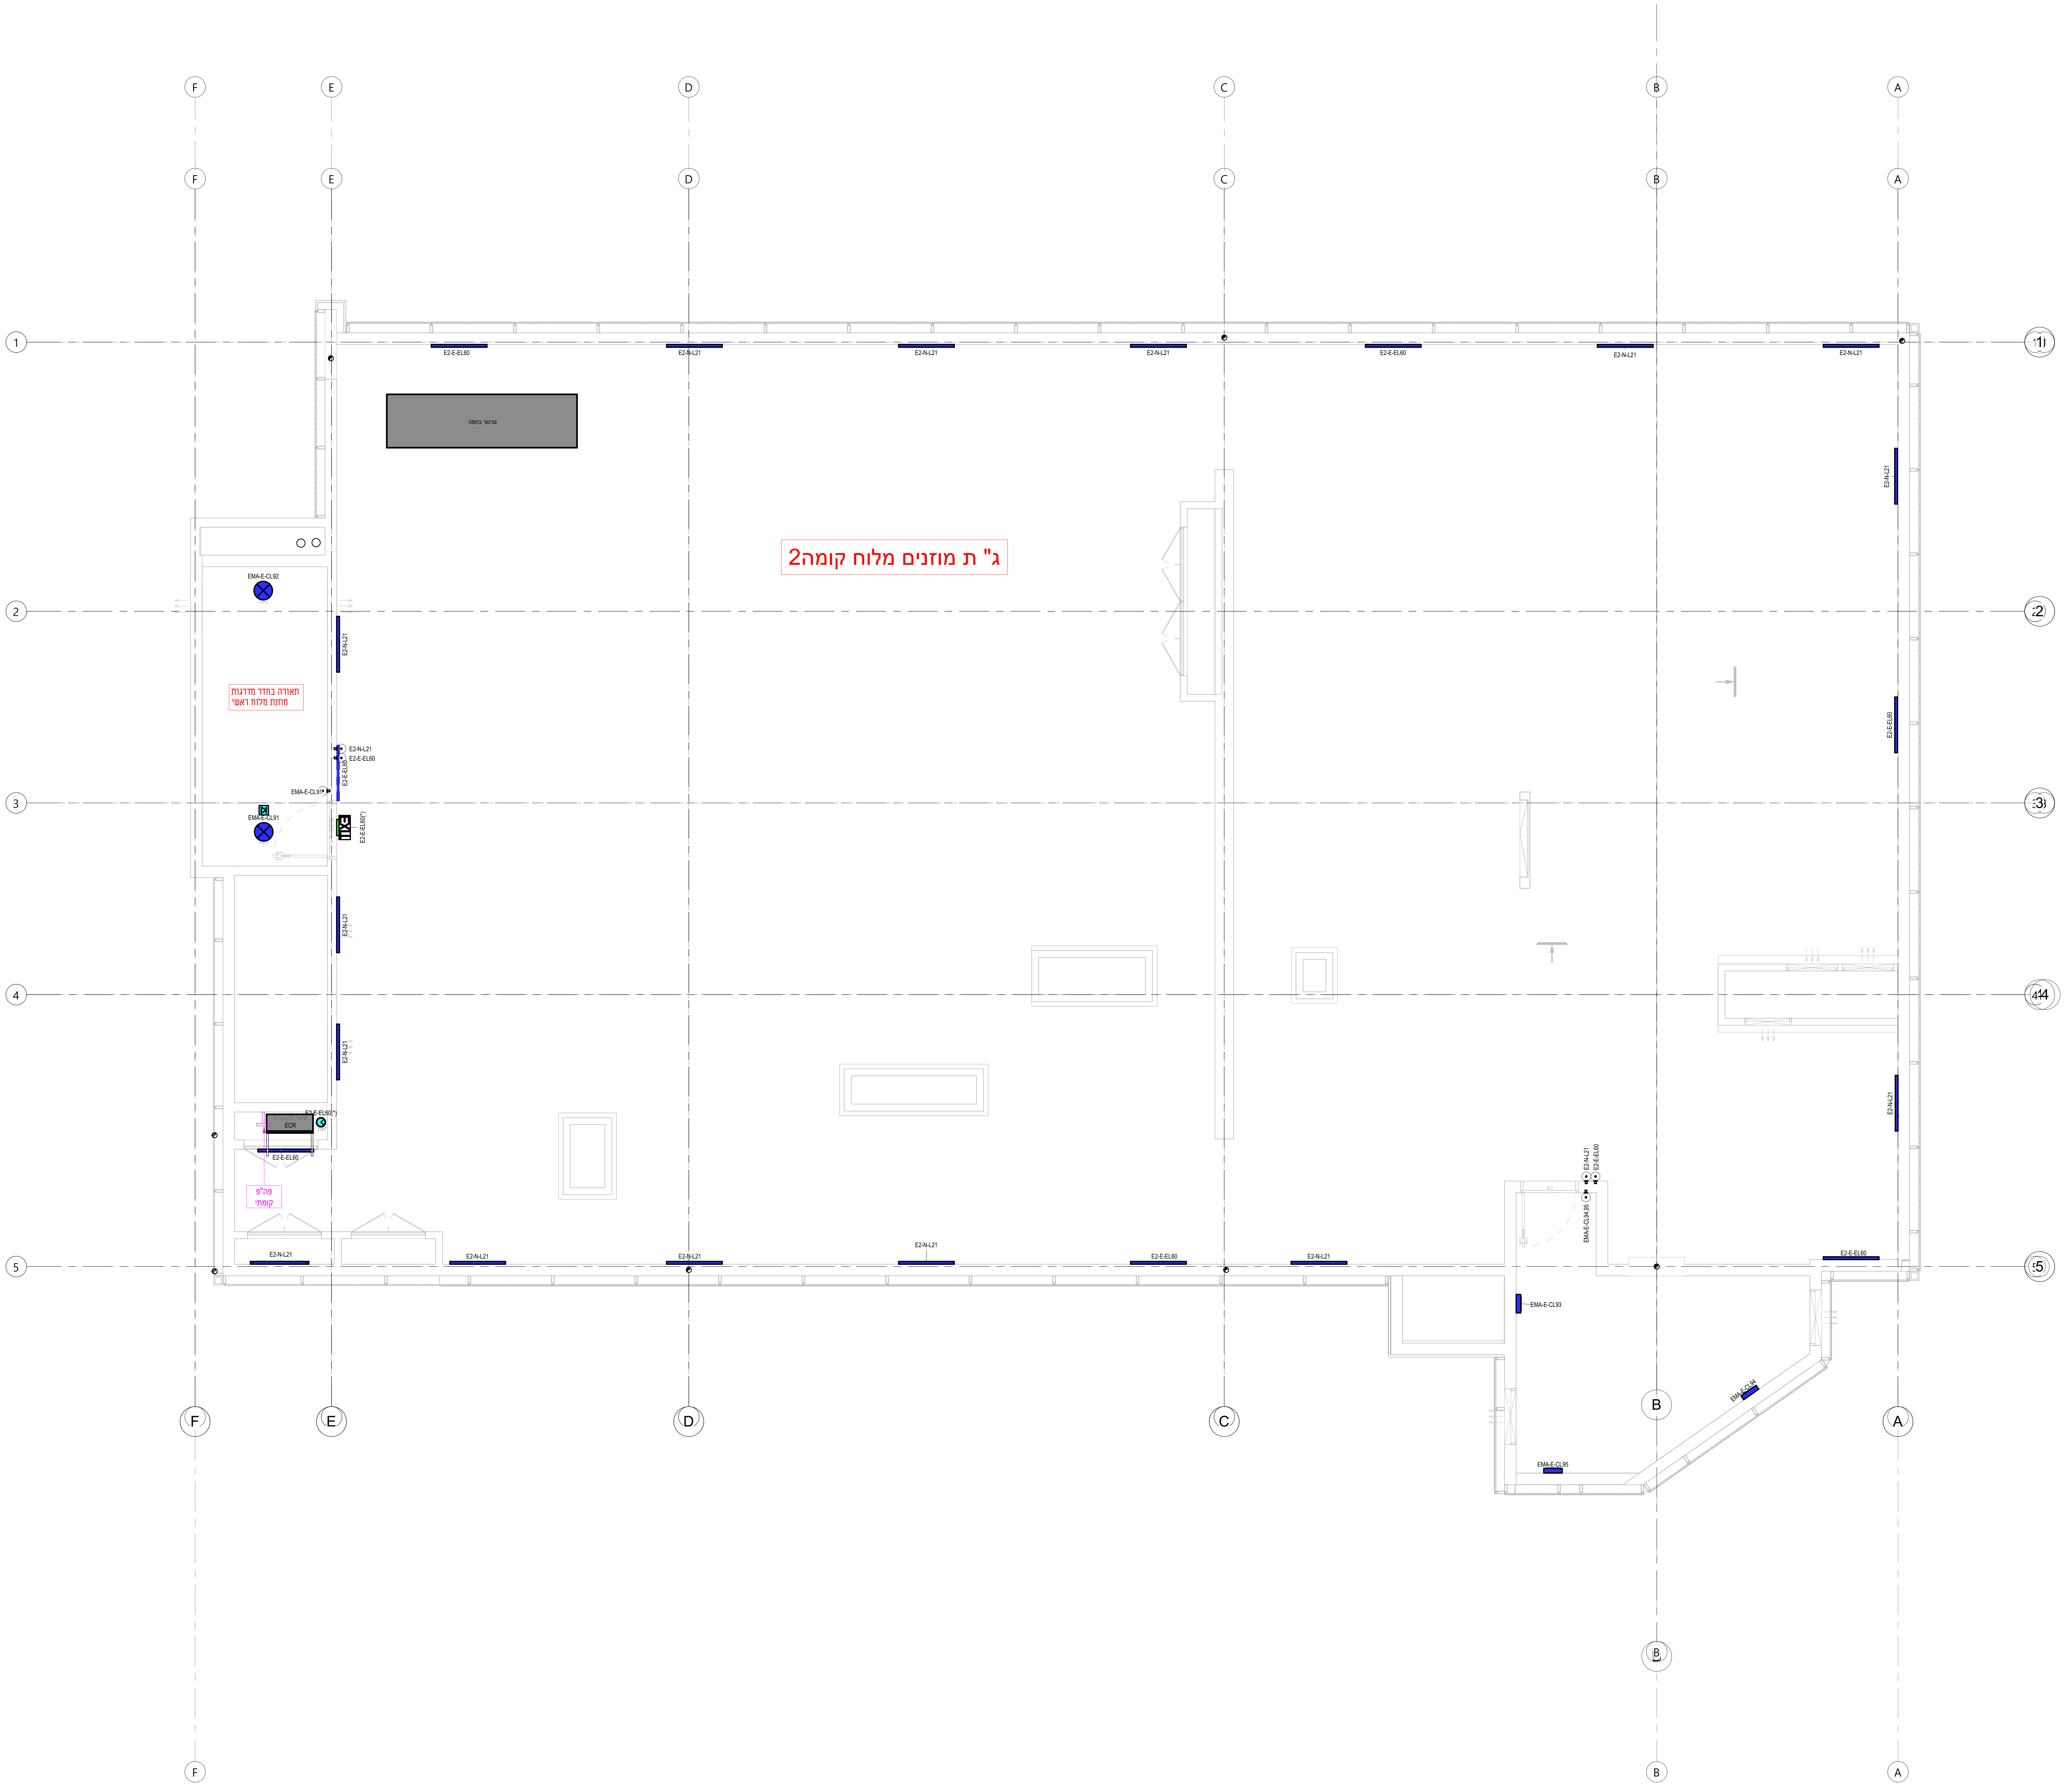

ג"ת מוזנים מלוח קומה2

תאורה בחדר מדרגות
מוזנת מלוח ראשי

מקרא תאורה

מספר	סימון	תיאור
01	■	ג"ת LED שקוע תקרה מחליף אריח595*595מ "מ, 34W/3400LM גוון אור 4000K , בעל IP20 ותו ת"י. כדוגמת RC065B34S מתוצרת PHILIPS או ש"ע.
02	▯	ג"ת LED תלוי מסוג צ'אנל בחתך 55x35 מ"מ, 20W/2000LM למ"א גוון אור 4000K , בעל IP20 ותו ת"י. כדוגמת INFINITY מתוצרת BST או ש"ע.
03	▯	ג"ת LED שקוע תקרה מסוג צ'אנל בחתך 76x47 מ"מ, 20W/2000LM למ"א גוון אור 4000K , בעל IP20 ותו ת"י. כדוגמת INFINITY מתוצרת BST או ש"ע.
04	▮	ג"ת LED תלוי מסוג צ'אנל בחתך 55x35 מ"מ, 20W/2000LM למ"א גוון אור 4000K , בעל IP20 ותו ת"י. כדוגמת INFINITY מתוצרת BST או ש"ע.
05	▮	ג"ת LED צמוד תקרה באורך1250מ "מ, 28W/4100LM גוון אור 4000K , בעל IP65 ותו ת"י. כדוגמת CLWT120 מתוצרת PHILIPS או ש"ע.
06	●	ג"ת LED שקוע תקרה עגול בקוטר166מ "מ, 12W/1200LM גוון אור 4000K , בעל IP20/54 ותו ת"י. כדוגמת DN070B 12S מתוצרת PHILIPS או ש"ע.
07	⊘	ג"ת LED שקוע תקרה עגול בקוטר225מ "מ, 24W/2400LM גוון אור 4000K , בעל IP20/54 ותו ת"י. כדוגמת DN070B 24S מתוצרת PHILIPS או ש"ע.
08	▮	פס LED בפרופיל אלומיניום בחתך 21x12 מ"מ, 15W/1360LM למ"א גוון אור 4000K , בעל ותו ת"י. כדוגמת INFINITY מתוצרת BST או ש"ע.
09	◉	ג"ת (HIGH BAY) LED תלוי מסוג G3 עגול בקוטר225מ "מ, 155W/20500LM גוון אור 4000K , בעל IP65 ותו ת"י. כדוגמת CLBY121 מתוצרת PHILIPS או ש"ע.
101	◉	גוף תאורת חרום חד תכליתי להתקנה שקוע בתקרה או תה"ט 3W LED כולל מטען ומצבר ל-180דקות
102	יציאה	גוף תאורת דו-תכליתי עם שילוט הכוונה בתאורת LED, כולל מטען ומצבר ל-180דקות , מותקן על הקיר,שקוע בתקרה ,תלוי
103	⊗	גוף תאורת חרום דו-תכליתי להתקנה תה"ט 18W LED 150LM/1600LM כולל מטען ומצבר ל-180דקות
	◉	מפסק לחצן תאורה H=105 אם לא צויין אחרת
	◉	מפסק לחצן תאורה -מוגן IP44. H=105 אם לא צויין אחרת

מקרא גילוי-אש וכריזה

סימון	תיאור	גובה
🟥	גלאי עשן פוטואלקטרי המותקן מעל לתקרה המונמכת עם מנורת סימון מתחת לתקרה שתסומן עפ"י מספר הגלאי.	
Ⓕ	גלאי עשן פוטואלקטרי המותקן מתחת לתקרה.	
⊳	רמקול כריזה.	CL=220 אם לא צוין אחרת
◁	לחצן אזעקת אש	H=160
☎	טלפון כבאים קבוע	H=100
TEL	שקע טלפון כבאים	H=115
▮	צופר ונצנץ להתקנה פנימית/חיצונית	H=240 אם לא צוין אחרת

מקרא תאורה

מספר	שם	תיאור	שרטוט
1	ג.ת לד.פאנל שקוע תיקרה במידות 60/60 דגם KARO	של חברת AVOLUX אור ניטרלי 4000 קלווין ספק: קמחי תאורה או ש"ע גוון לבחירת האדריכל	⊞
2	דגם PROFILE STREAMLINER 70L חברת DELTA LIGHT	ג.ת תלוי במידות לפי תכנית ספק GLOW או ש"ע גוון לבחירת האדריכל	▯
3	דגם PROFILE STREAMLINER 70L חברת DELTA LIGHT	ג.ת שקוע במידות לפי תכנית ספק GLOW או ש"ע גוון לבחירת האדריכל	▯
4	דגם LIBERA SYSTEM של חברת IGUZZINI	ג.ת תלוי במידות לפי תכנית ספק GLOW או ש"ע גוון לבחירת האדריכל	▯
5	ג.ת צמוד תקרה	לחדר טכני, אפיון ע"י יועץ חשמל	▯
6	ג.ת עגול שקוע קוטר 13 ס"מ	דגם DIRO SBL S 83 חברת DELTA LIGHT ספק GLOW או ש"ע גוון לבחירת האדריכל	◆
7	ג.ת עגול קוטר 30 ס"מ שקוע	גוון שחור לאודיטוריום עפ"י איפיון של יועץ תאורה	

9		
8		
7		
6		
5		
4		
3		
2		
1	17.02.26	למכרז
0	****.25	לביצוע

שינויים

פלג
אדריכלים

המרכז האקדמי
לוינסקי-וינגייט

705
מס 'הפרוייקט

תת הפרוייקט

מרכז רב תכליתי
קומה4 - גג
תאורה

שם הגליון

1 : 50
קנה מידה

17.02.2026
תאריך המהדורה

1
מהדורה

C | A | R | 02
תוקף | | | מס 'הגליון

עדות ○ לביצוע ○ למכרז ⊕ לאישור ○ לעיון ○

קובץ השרטוט Z:\DRAWINGS\PELEG\705_REVIT_RVT\705_CENTRAL_EL_R24.rvt

קונספט שרטוט: דוד פיטוסי | תאריך

שרטט: Author | אישור: Approver

מתכנן | Designer

נבון-עזרן בע"מ LTD NAVON-AZRAN
הנדסים יועצים ELECTRICAL CONSULTING ENG
רח ' החרש8 8 HAHARASH St.
טל: 972-3-5617673 Tel: 972-3-5617673
תל- אביב6761304ישראל TEL-AVIV 6761304 ISRAEL
פקס: 972-3-5610310 Fax: 972-3-5610310
Email: mail@navon-azran.co.il