הערות כלליות:

א. המבצע אחראי לבדיקת התכניות והתאמתן במקום. על המבצע לבקר את כל המידות ולהודיע למתכנן על כל טעות או אי-התאמה.
ב. אין לקבוע מידות ע' מדידה בשרטוטים.
ג. אין לעשות כל שימוש בתכנית זו, או ברעיונות הגלומים בה, ללא אישור בכתב מהמתכנן.
ד. הביצוע, אך ורק ע"פ תכנית מאושרת לביצוע.

הערות נוספות:

תפוצה

ימ	ניהול הפרויקט	אדריכלות	קונסטרוקציה	תברואה	אוורור ומיזוג אויר	מעליות	אדריכל פנים	בטיחות	מיגון	תאום מערכות	תנועה וחניה	אדריכלות נוף	תפעול ותחזוקה	חישוב כמויות	חברת החשמל	בזק	תאריך	לעיון	לאישור	למכרז	לביצוע	עדות
	X	X	X														30.09.24	X				
	X	X	X														16.03.25			X		

△	16.03.25	למכרז

שינויים

תכנית מפתח

705
מס' הפרויקט

•
תת הפרויקט

המרכז האקדמי לוינסקי־וינגייט
שם הפרויקט

מרכז רב תכליתי
תרשים הארקות
.

שם הגליון

.
קנה מידה

16.03.25
תאריך המהדורה

△ 0
מהדורה

C
תוקף

AX-07-1
מס' הגליון

לעיון ○ | לאישור ○ | למכרז ● | לביצוע ○ | עדות ○

קובץ השרטוט: 705-CAX-07-1	מדור: PELEG\705\ACAD
מידות הגליון: --x- cm	תאריך: **.09.24
שרטט: אלכסיי זמקוב	אישר: ---

מתכנן: אלכסיי זמקוב

נבון-עזרן בע"מ LTD **NAVON-AZRAN**
מהנדסים יועצים ELECTRICAL CONSULTING ENG.
רחוב החרש 8 טל : 972-3-5617673 : 8 HAHARASH St
תל-אביב 6761304 פקס: 972-3-5623788 Fax: TEL-AVIV 6761304 ISRAEL
Email: mail@navon-azran.co.il

פלג אדריכלים

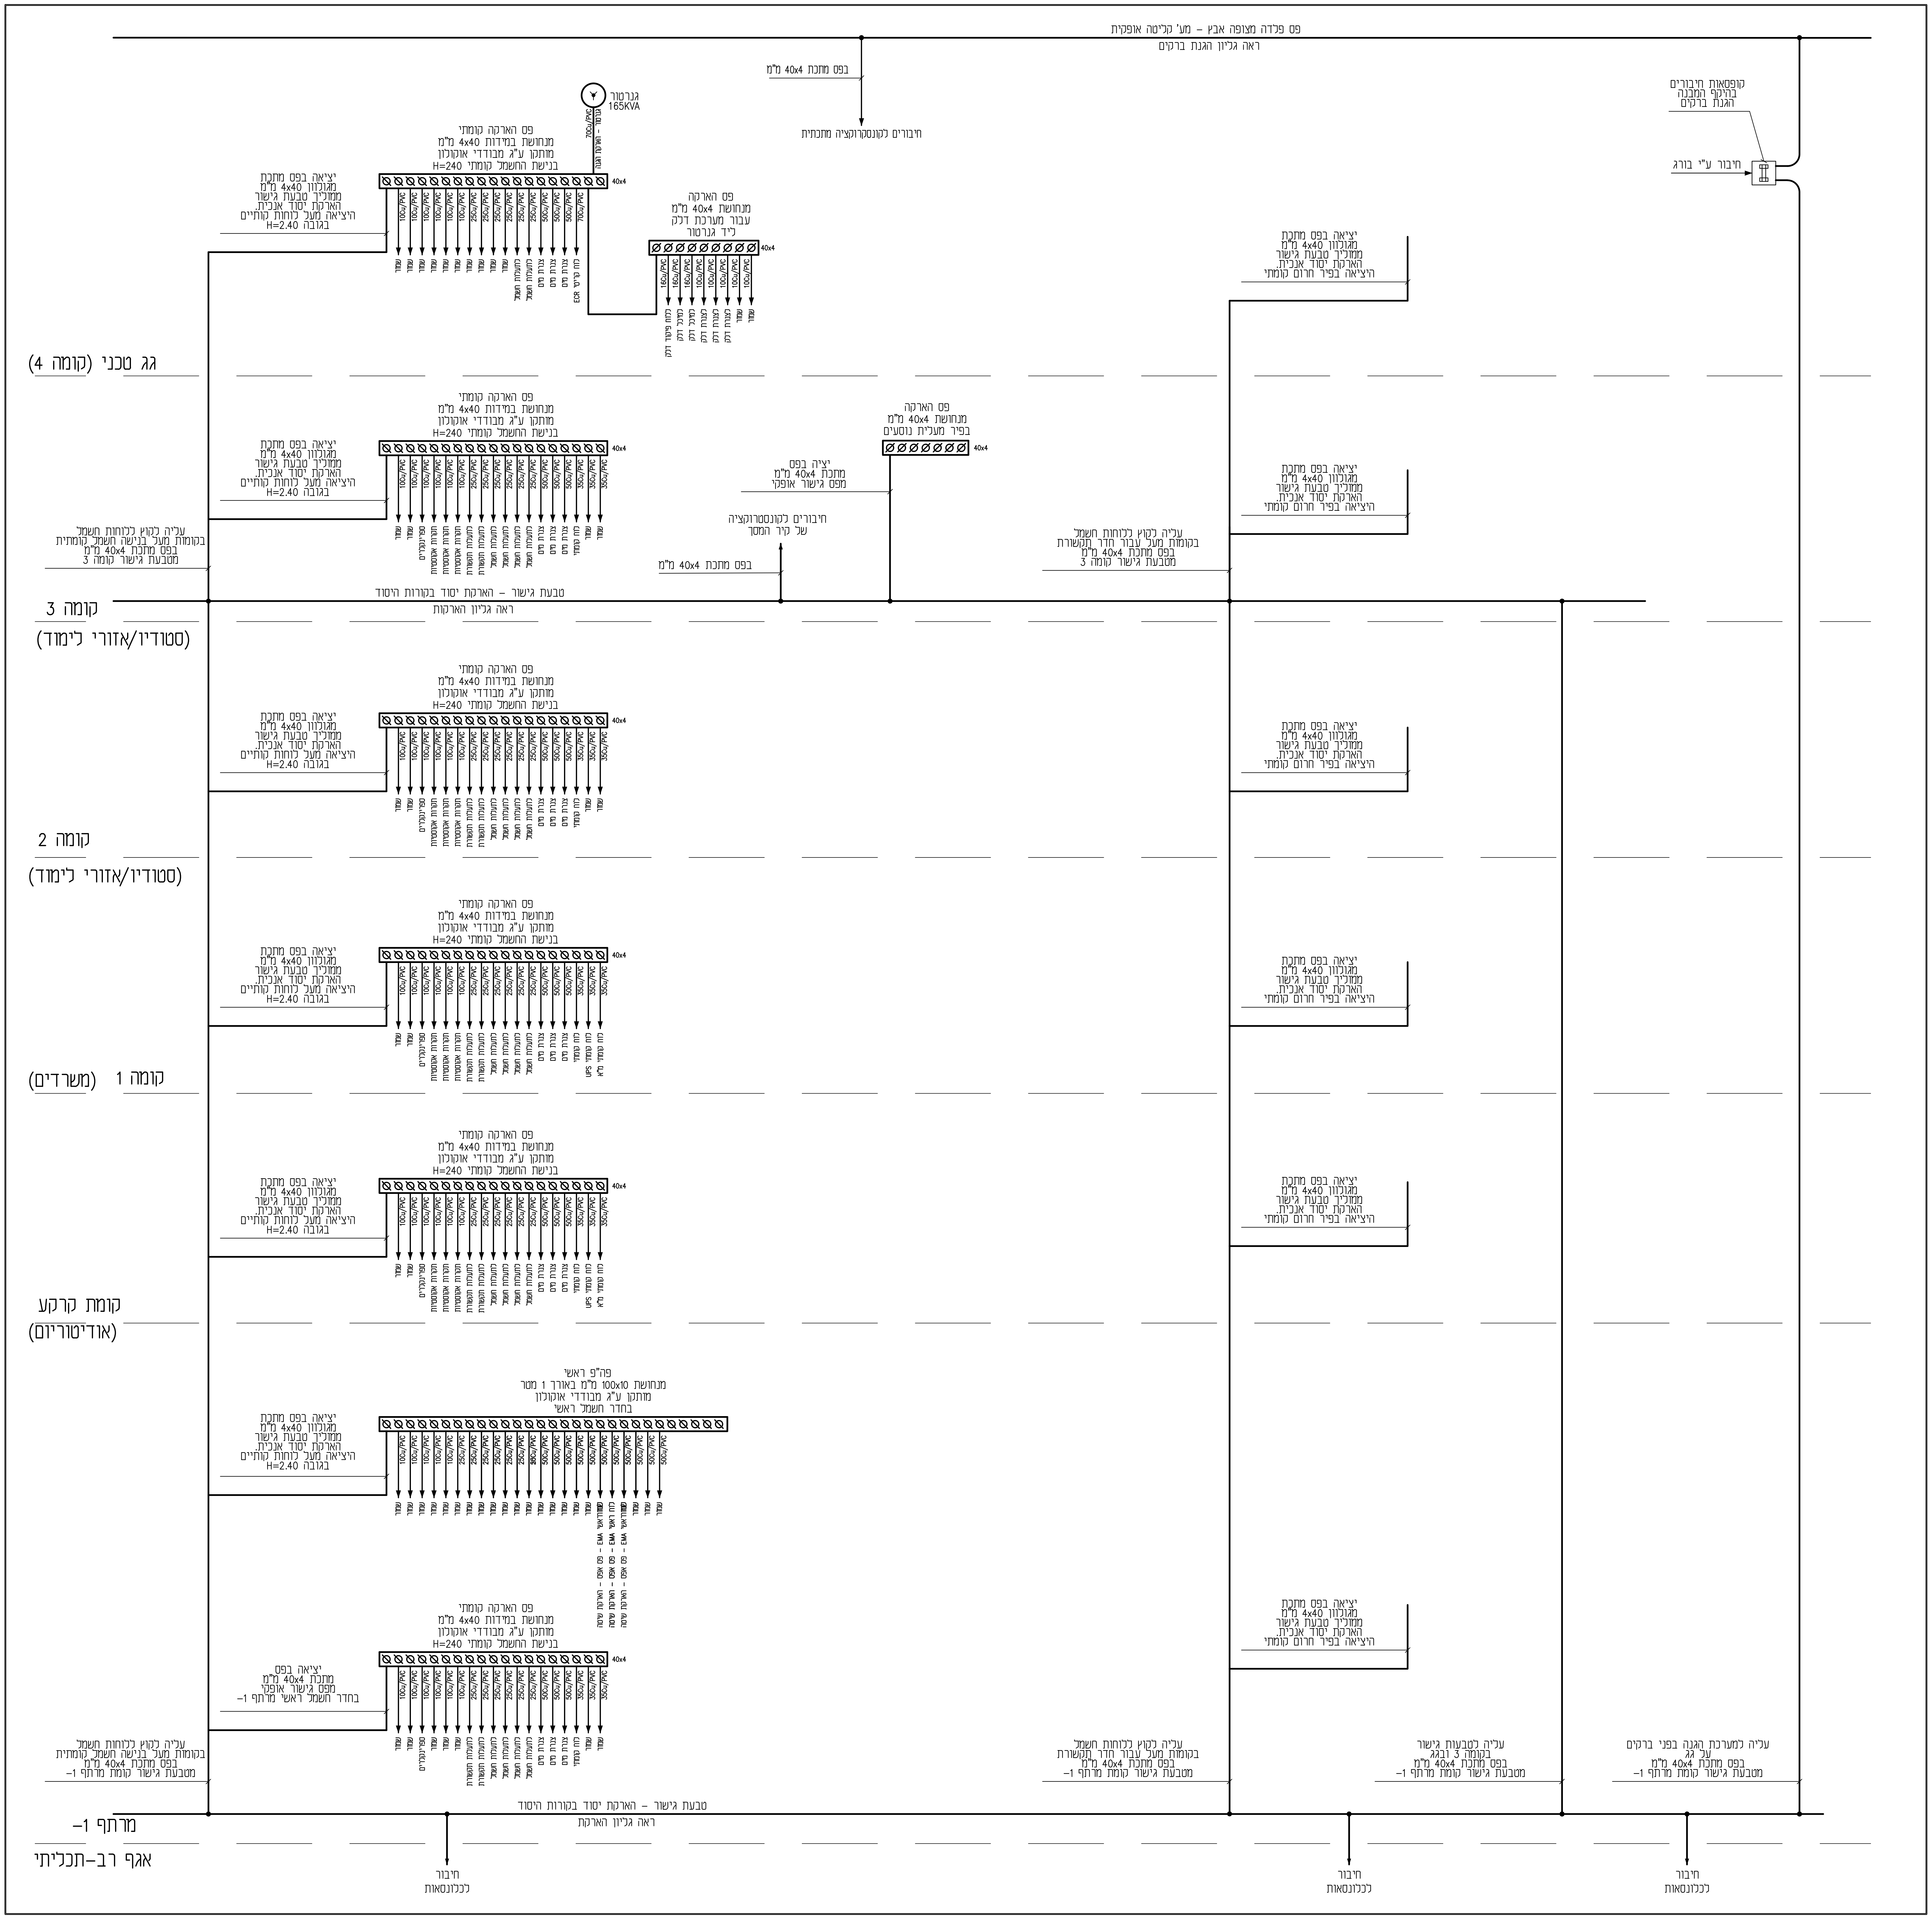
פס פלדה מצופה אבץ - מע' קליטה אופקית
ראה גליון הגנת ברקים
בפס מתכת 40x4 מ"מ
חיבורים לקונסקרוקציה מתכתית
קופסאות חיבורים בהיקף המבנה הגנת ברקים
חיבור ע"י בורג
גנרטור 165KVA
70Cu/PVC גנרטור - הארקת הגנה
פס הארקה קומתי מנחושת במידות 4x40 מ"מ מותקן ע"ג מבודדי אוקולון בנישת החשמל קומתי H=240
40x4
יציאה בפס מתכת מגולוון 4x40 מ"מ ממוליך טבעת גישור הארקת יסוד אנכית. היציאה מעל לוחות קותיים בגובה H=2.40
10Cu/PVC
16Cu/PVC
25Cu/PVC
35Cu/PVC
50Cu/PVC
70Cu/PVC
שמור
לתעלות חשמל
לתעלות תקשורת
צנרת מים
לוח קר"טי ECR
לוח קומתי
לוח קומתי UPS
לוח קומתי מ"א
ספרינקלרים
תקרות אקוסטיות
פס הארקה מנחושת 40x4 מ"מ עבור מערכת דלק ליד גנרטור
ללוח פיקוד דלק
למיכל דלק
לצנרת דלק
גג טכני (קומה 4)
פס הארקה מנחושת 40x4 מ"מ בפיר מעלית נוסעים
יציה בפס מתכת 40x4 מ"מ מפס גישור אופקי
חיבורים לקונסטרוקציה של קיר המסך
בפס מתכת 40x4 מ"מ
עליה לקוץ ללוחות חשמל בקומות מעל בנישה חשמל קומתית בפס מתכת 40x4 מ"מ מטבעת גישור קומה 3
עליה לקוץ ללוחות חשמל בקומות מעל עבור חדר תקשורת בפס מתכת 40x4 מ"מ מטבעת גישור קומה 3
יציאה בפס מתכת מגולוון 4x40 מ"מ ממוליך טבעת גישור הארקת יסוד אנכית. היציאה בפיר חרום קומתי
טבעת גישור - הארקת יסוד בקורות היסוד
ראה גליון הארקות
קומה 3
(סטודיו/אזורי לימוד)
קומה 2
(סטודיו/אזורי לימוד)
קומה 1 (משרדים)
קומת קרקע
(אודיטוריום)
פה"פ ראשי מנחושת 100x10 מ"מ באורך 1 מטר מותקן ע"ג מבודדי אוקולון בחדר חשמל ראשי
לוח ראשי
שיטה הארקת - פס אפס - EMA לוח ראשי
יציאה בפס מתכת 40x4 מ"מ מפס גישור אופקי בחדר חשמל ראשי מרתף 1-
עליה לקוץ ללוחות חשמל בקומות מעל בנישה חשמל קומתית בפס מתכת 40x4 מ"מ מטבעת גישור קומת מרתף 1-
עליה לקוץ ללוחות חשמל בקומות מעל עבור חדר תקשורת בפס מתכת 40x4 מ"מ מטבעת גישור קומת מרתף 1-
עליה לטבעות גישור בקומה 3 ובגג בפס מתכת 40x4 מ"מ מטבעת גישור קומת מרתף 1-
עליה למערכת הגנה בפני ברקים על גג בפס מתכת 40x4 מ"מ מטבעת גישור קומת מרתף 1-
מרתף 1-
אגף רב-תכליתי
חיבור לכלונסאות