






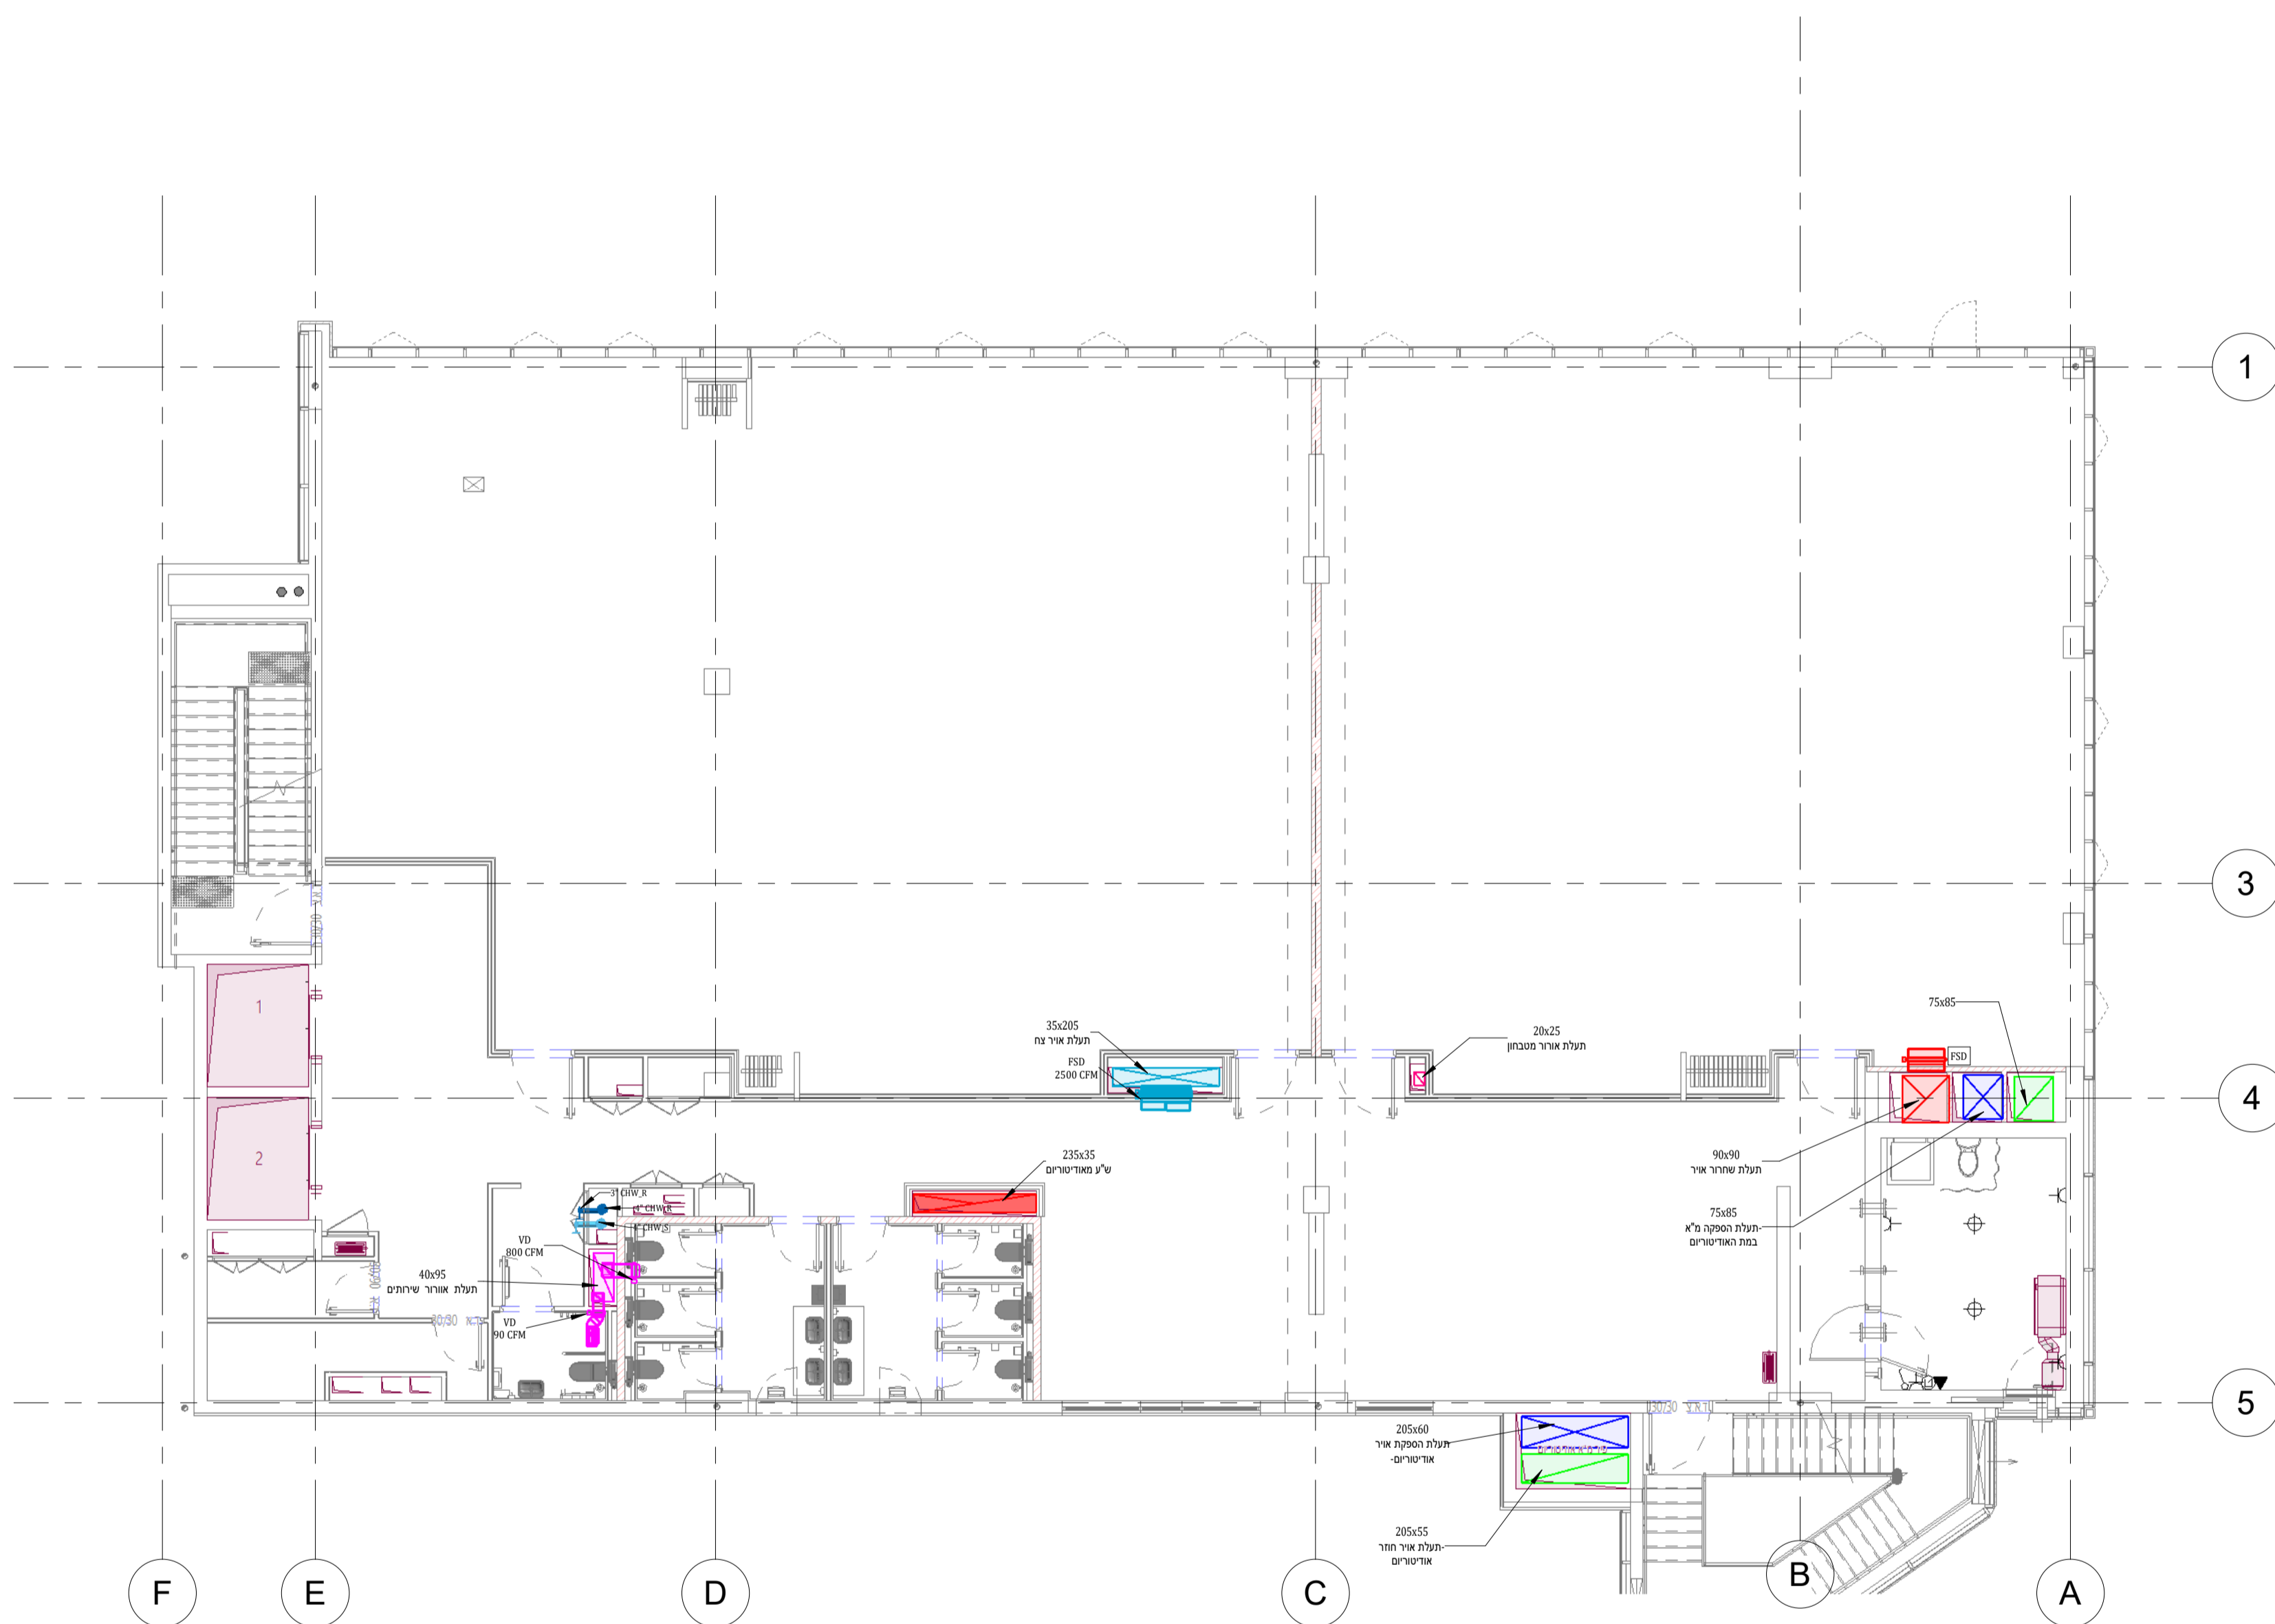


HVAC Pipework Legend			
	CHW_S	Chilled Water Supply	מקוררים מוקדים
	CHW_R	Chilled Water Return	מקוררים מוקדים
	CTW_S	Cooling Tower Supply	מגדל קירור חוזר
	CTW_R	Cooling Tower Return	מגדל קירור חוזר
	PCW_S	Process Water Supply	התהליך מוקדים
	PCW_R	Process Water Return	התהליך מוקדים
	REFG	Refrigerant (Liquid & Gas)	רזק חורף

[illegible]

STATUS	- למכרז -
--------	-----------

  
Consulting Engineering Co. Ltd.

TEL AVIV OFFICE  
Hyarkon St. 5  
Bnei Brak, 5120125  
Tel: 03-5618087 Fax: 03-5629770  
Email: [hrvacta@hrvac.co.il](mailto:hrvacta@hrvac.co.il)


Project							
מרכז רב תכליתי + אולם ספורט							
Architect							
פלג אדריכלים							
Client							
Client							
Title							
בכנית מזווג אויר							
קומה שלישית							
Designed By		Modelled By			Checked By		
גלעד ישרון		אלה טרלר			גלעד ישרון		
Signatures							
Drawing Scale		Revision: 3					
1 : 100		File: P:\07202\HV_HVAC_Design\RVTV\R241\Wingait_HRV_R241.rvt					
Sheet							
W-HRV- F3- 7202-5							
PROJECT CODE	COMPANY	ZONE	FLOOR	DISCIPLINE	DRINK TYPE	SHEET NUMBER	
W	HRV		F3			7202-5	

