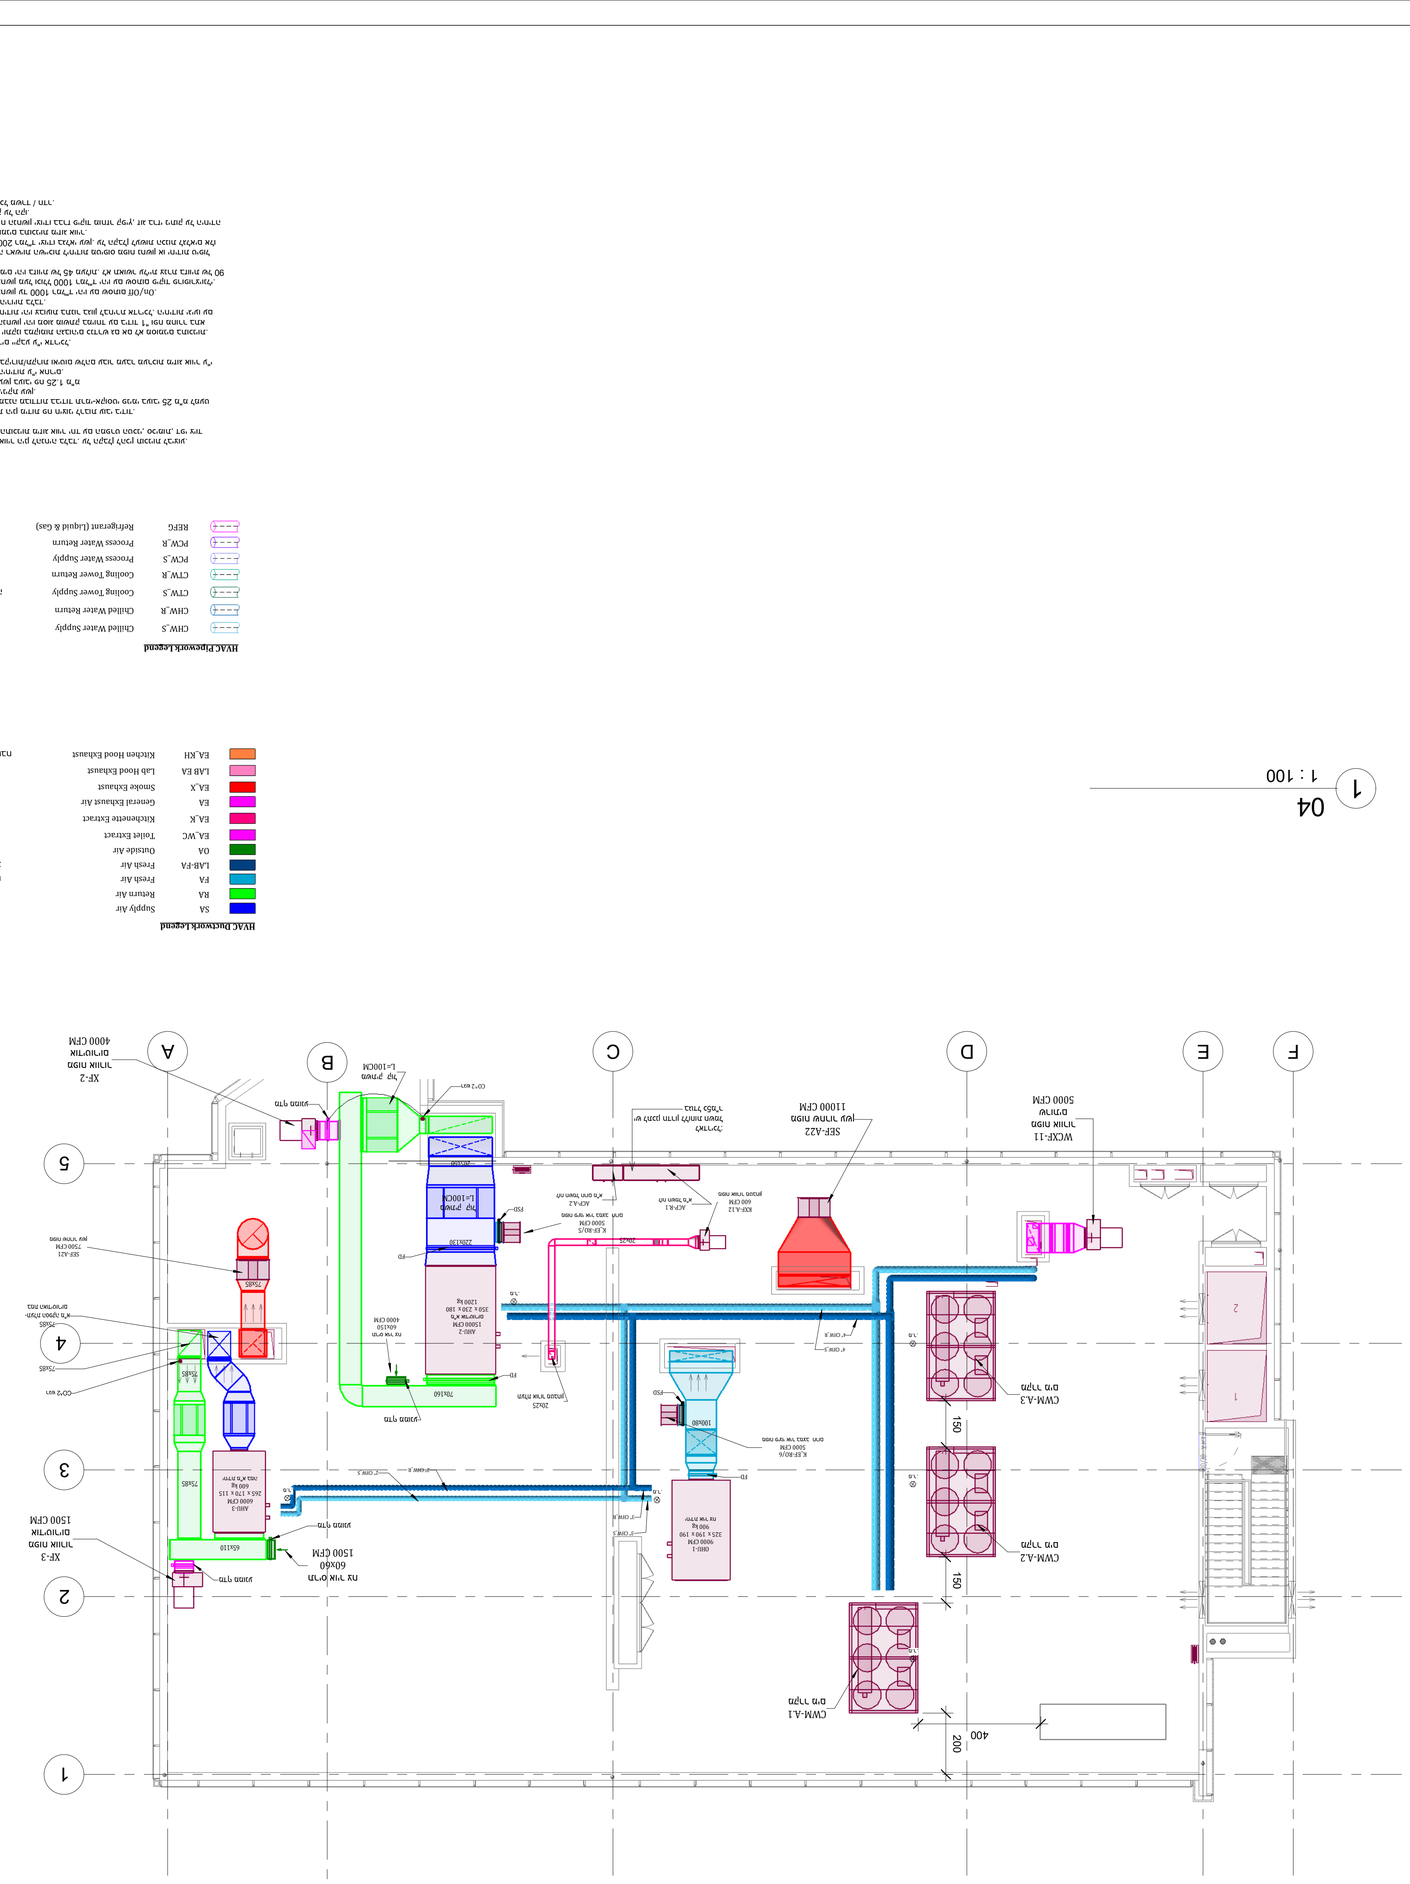

HVAC Duct work Legend

SA	Supply Air	אספקת אויר
RA	Return Air	חזרת אויר
FA	Fresh Air	אויר צח
LAB-FA	Fresh Air	אויר צח למעבדות
OA	Outside Air	אויר חיצוני
EA_K	Kitchenette Extract	מפוח מטבחון
EA_WC	Toilet Extract	מפוח שירותים
EA_X	Smoke Exhaust	עשן/אש
EA	General Exhaust Air	אויר פליטה
LAB EA	Lab Hood Exhaust	אויר פליטה מארונות
EA_KH	Kitchen Hood Exhaust	מפוח פליטה ממטבח

HVAC Piperork Legend

CHW_S	Chilled Water Supply	מים מקוררים אספקה
CHW_R	Chilled Water Return	מים מקוררים חזרה
CTW_S	Cooling Tower Supply	מי מגדל קירור אספקה
CTW_R	Cooling Tower Return	מי מגדל קירור חזרה
PCW_S	Process Water Supply	מי תהליך אספקה
PCW_R	Process Water Return	מי תהליך חזרה
REFG	Refrigerant (Liquid & Gas)	חומר קרור

NOTES:


HRVAC Consulting Engineering Co. Ltd.
Tel Aviv Office
Hyarkon St. 5
Bnei Brak, 5120125
Tel: 03-5618087 Fax: 03-5629770
Email: hrvacta@hrvac.co.il

Project	מרכז רב תכליתי + מיקוה טהרה
Architect	משרד אדריכלים
Client	Client
Title	תכנית מדור אויר קומת גג טכני
Designed by	Checked by
Modelled by	Checked by
Signatures	
Drawing Scale	Revision: 8
1 : 100	File: P:\07202\HV_HVAC_Design\RVT\R24\Wingair_HRV_R24.rvt
Sheet	W-HRV- F4- 7202-6

PROJECT CODE	COMPANY	ZONE	FLOOR	DISCIPLINE	DRAW. TYPE	SHEET NUMBER
W	HRV		F4			7202-6

Rev No.	Date	Revision Description
1	8.08.2024	תכנון ראשוני
2	12.09.24	תוספת תכנית
3	19.09.24	תיקון מידות ומיקום יח"א
4	22.09.24	תיקון מדפים, הוספת מכלי אחסון
5	25.09.24	תוספת קו, סידור מדפים
6	16.01.25	תכנית מדור אויר
7	18.03.25	תוספת קו,
8	19.02.26	תכנית לאחר

STATUS	- לאחר -

04
1 : 100

P:\07202\HV_HVAC_Design\RVT\R24\Wingair_HRV_R24.rvt 2/6/2026 11:03:19