


## מבט על דלת הפיר

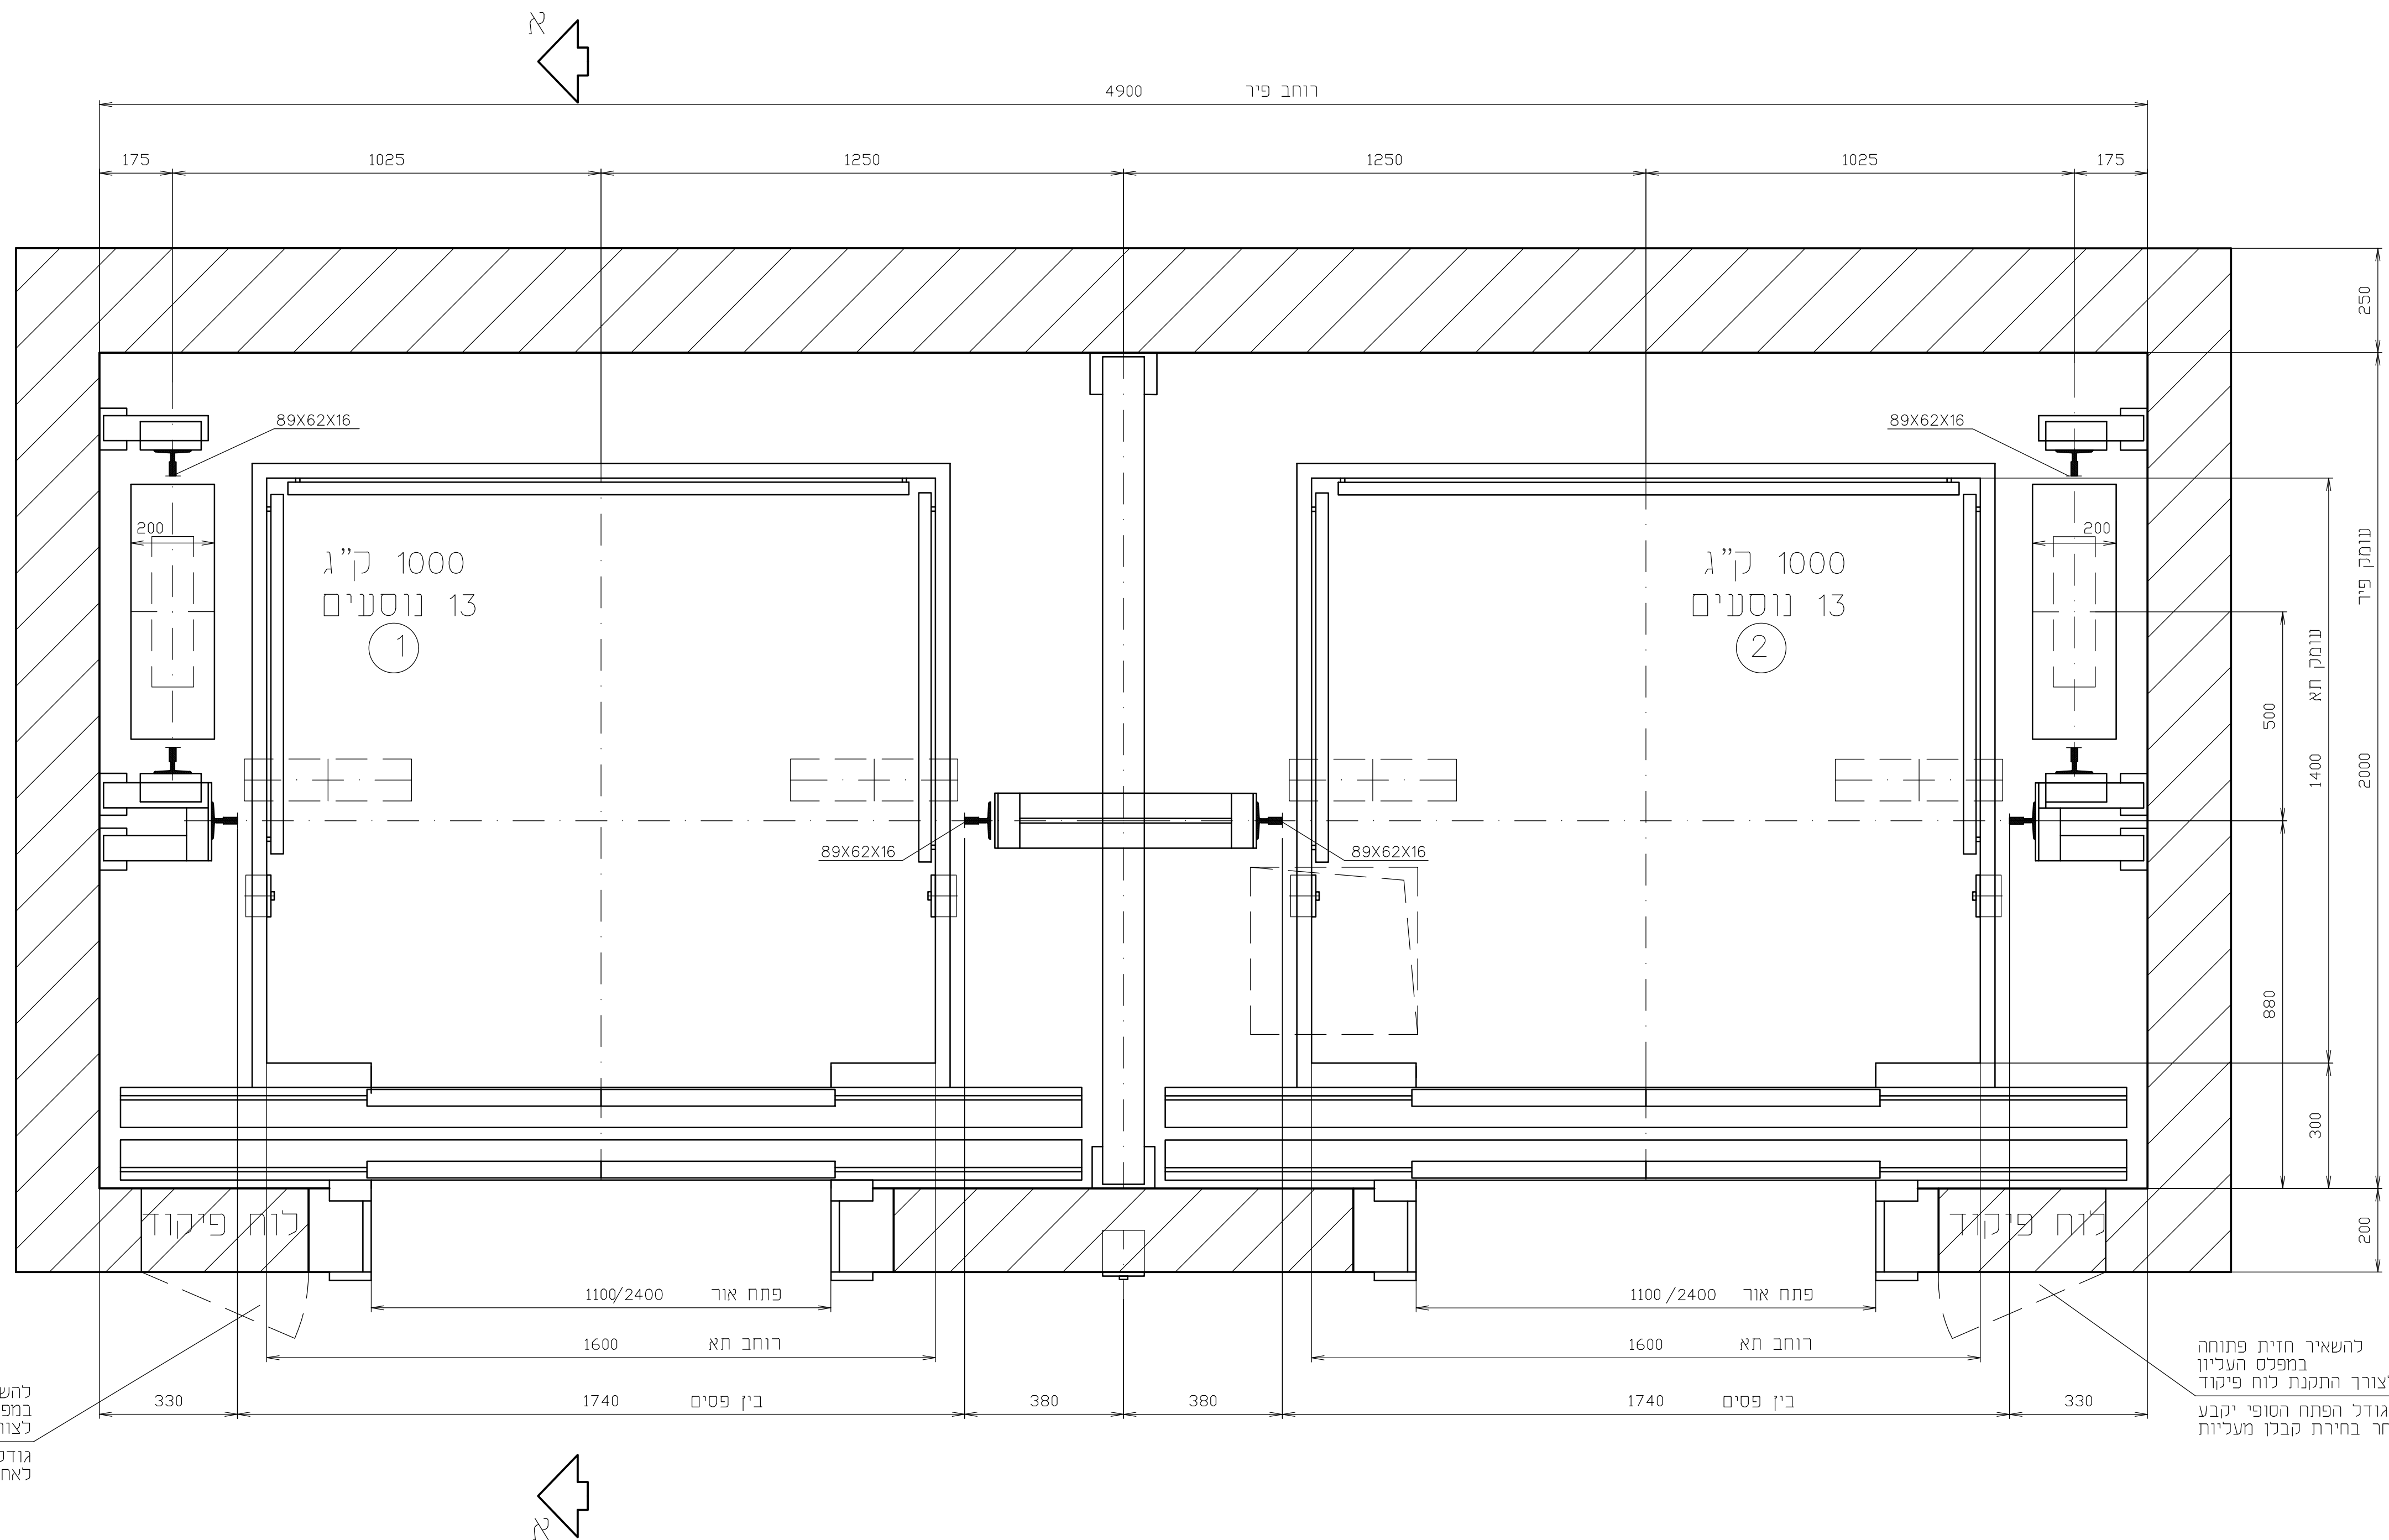

להשאיר חזית פתוחה  
במפלים העליון  
לצורך התקנת לוח פיקוד

[illegible]