


רשימת כלונסאות				
אורך כולל	Count	נפח כולל	מפלס	עובי
617.50 m	65	174.59 m³	m1	Ø60
617.50 m		174.59 m³	65	Grand total:


רשימת קורת ראש דיפון					
אורך כולל	נפח כולל	כמות	מפלס	חתך	סוג קורה

Rectangular Beam	60/50	m1	3	12.79 m³	42.14 m
Grand total: 3				12.79 m³	42.14 m

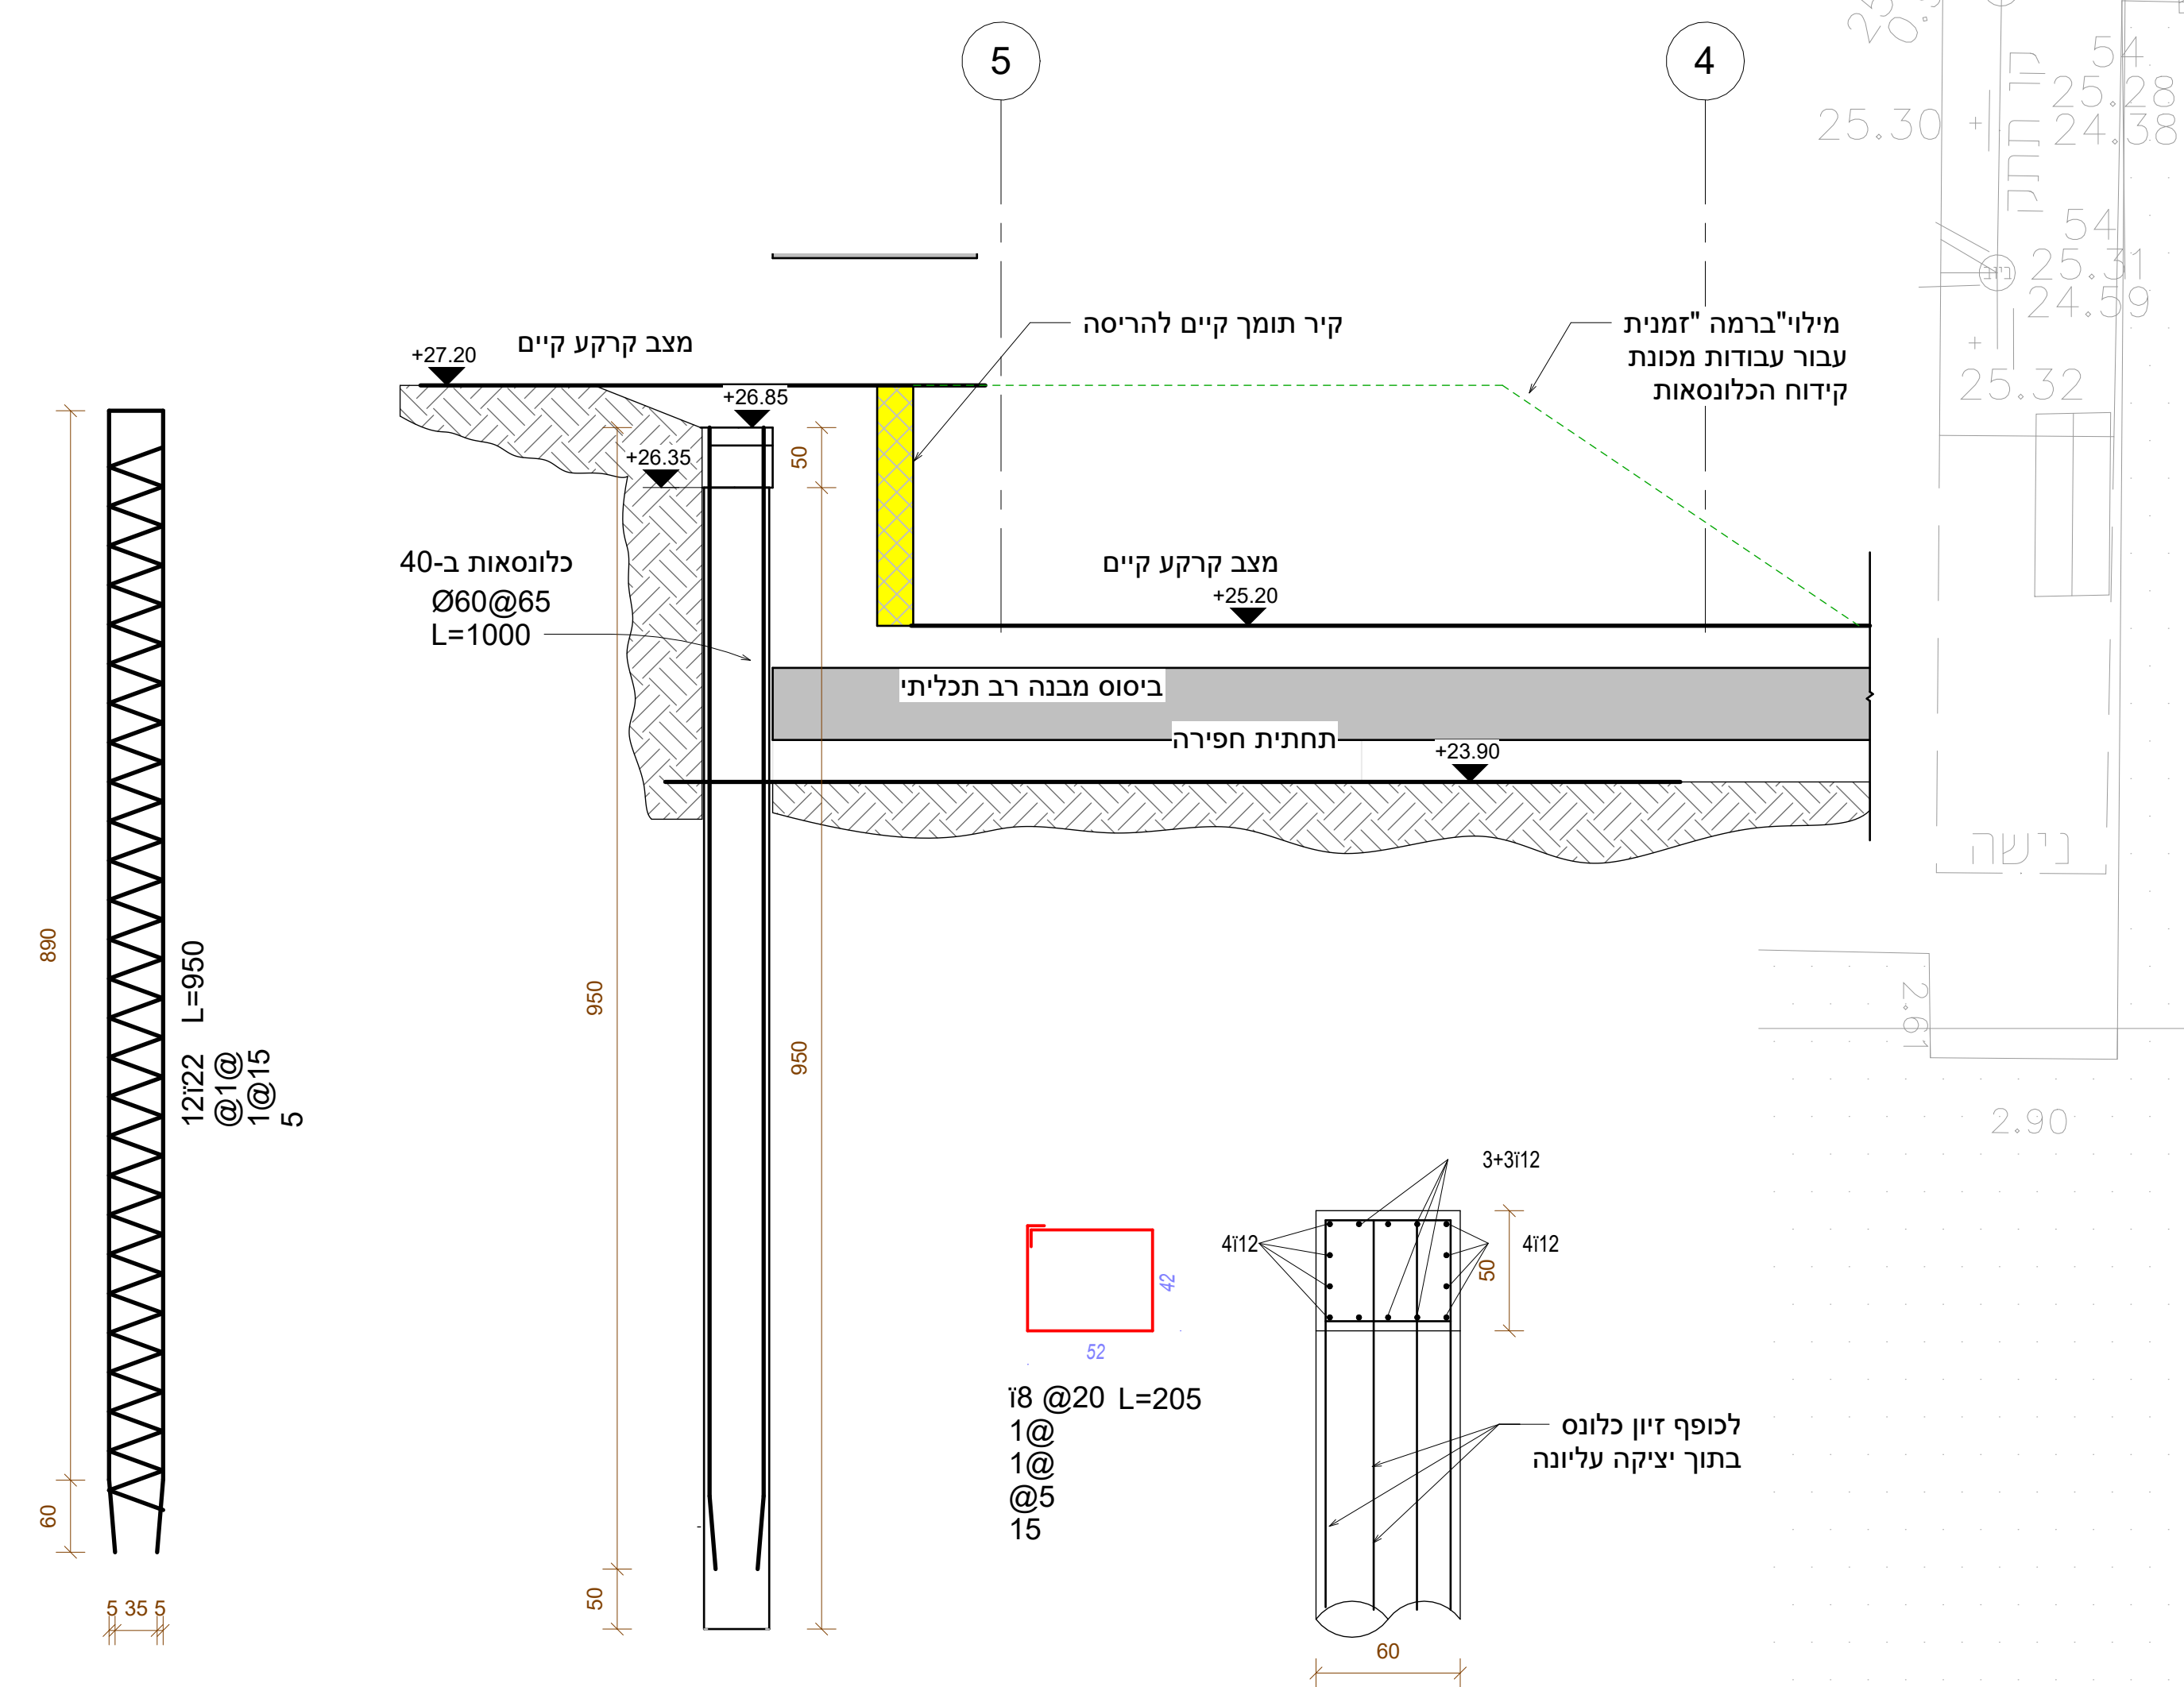


EX 1

1 : 50

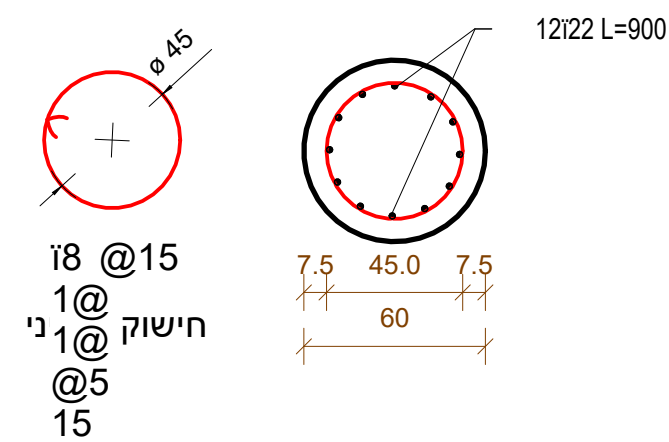

## פרט כלונס

1 : 25

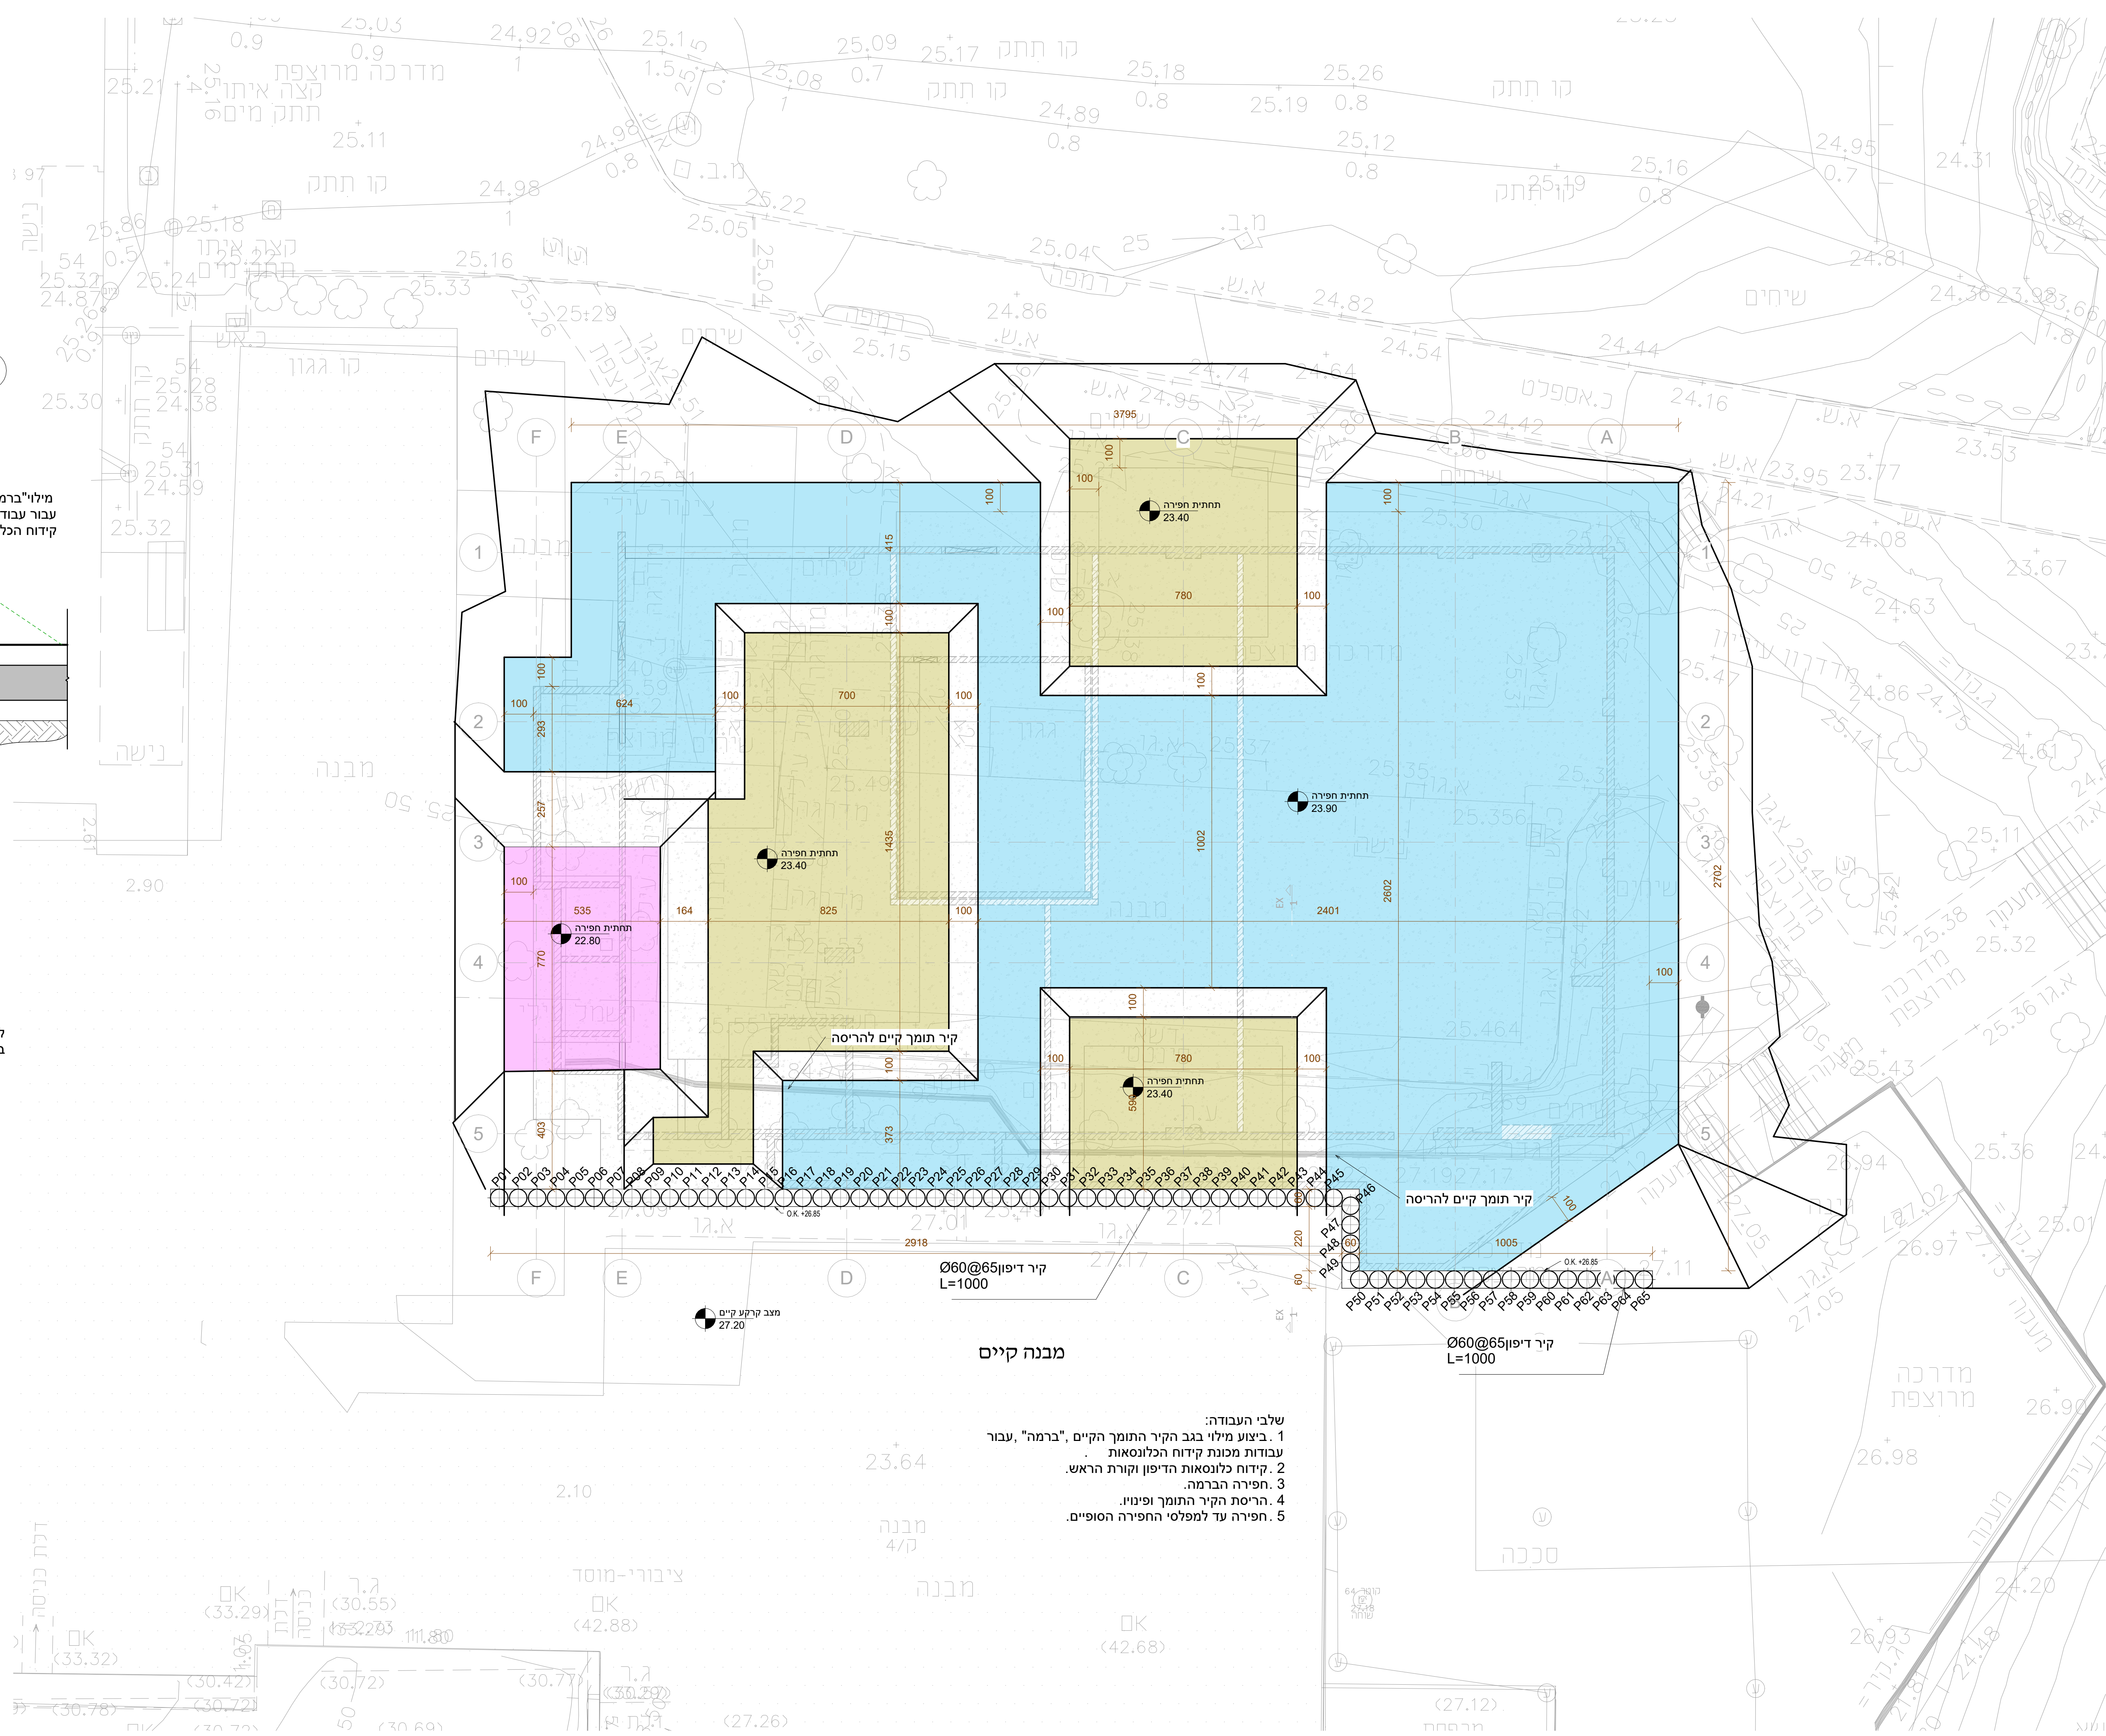

## מבנה קיים

שְׁלֵבֵי הָעֲבוּדָה:

1. בִּיצוּעַ מִלּוֹי בִּגְבַּה הַקִּיר הַתּוֹמֵךְ הַקָּיִים, "בִּרְמָה", עֹבֵר
2. עֲבוּדָת מְכֻנָּה קִידוּחַ הַכְּלוֹנְסָאוֹת
3. קִידוּחַ כְּלוֹנְסָאוֹת הַדִּיפּוֹן וְקוֹרֵת הָרֹאשׁ.
4. חֲפִירָה בִּרְמָה.
5. חֲפִירָה עַד לִמְפֹּלֵי הַחֲפִירָה הַסּוּפִיִּים.

## תכנית חפירה ודיפון

1 : 100

[illegible]

## הערות

- [illegible]

עומסים:

:( טובה מפלס) אדריכלות :

12/01/26		מעודכן לתאריך: <span style="border: 1px solid black; padding: 2px;">4</span>	
לביצוע	למכרז	לאישור	לעיון
<input type="radio"/>	<input checked="" type="radio"/>	<input type="radio"/>	<input type="radio"/>

ם הפרויקט :

**וינגייט - מרכז רב תכליתי**

ס התוכנית :

תכנית דיפון וחפירה

תאריך:	203	ס' פרויקט:	
2/01/26		ס' יחידות:	
קני"מ:	ק-10	א"ל:	
גודל גליון:	A-0	Gil@GilS-Eng.co.il	

## הנדס אחראי

מידול: