





רשימת קורות - קומה1				
סוג קורה	חומר	מפלס	כמות	נפח כולל
Concrete_Beam(Shen)	15/25	k1	3	0.82 m³
Concrete_Beam(Shen)	20/40	k1	1	0.98 m³
L_Beam	115/70	k1	1	3.12 m³
Rectangular_Beam	20/40	k1	2	0.40 m³
Rectangular_Beam	20/50	k1	1	0.27 m³
Rectangular_Beam	20/29	k1	1	1.02 m³
Rectangular_Beam	25/90	k1	1	0.50 m³
Rectangular_Beam	30/70	k1	1	1.47 m³
Rectangular_Beam	40/90	k1	1	2.52 m³
T_Beam	115/70	k1	1	10.98 m³
Grand total: 13				22.07 m³

רשימת קורות דרוכה - קומה1			
Comments	מפלס	כמות	נפח כולל
קורה דרוכה	k1	1	34.13 m³


רשימת רצפות קומה1			
שטח כולל	מפלס	סוג רצפה	נפח
D=20	k1	2	2 m²
D=20+5	k1	111	111 m²
D=25	k1	28	28 m²
D=30+5	k1	270	270 m²
D=45+5	k1	188	188 m²
D=50	k1	30	30 m²
Grand total: 7			629 m²

רשימת עמודים קומה1			
גודל	מפלס	כמות	נפח כולל
25/100	k1	1	1.01 m³
40/40	k1	1	0.66 m³
40/60	k1	2	1.97 m³
40/120	k1	6	11.76 m³
50/50	k1	4	3.33 m³
Grand total: 14			18.73 m³


רשימת קירות - קומה1			
נפח כולל	כמות	מפלס	עובי קיר
Con-20	k1	31	34.64 m³
Con-25	k1	15	53.51 m³
Con-30	k1	2	3.75 m³
Con-35	k1	4	13.81 m³
Grand total: 52			105.72 m³

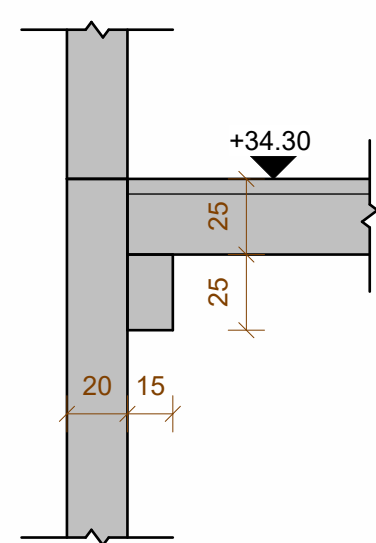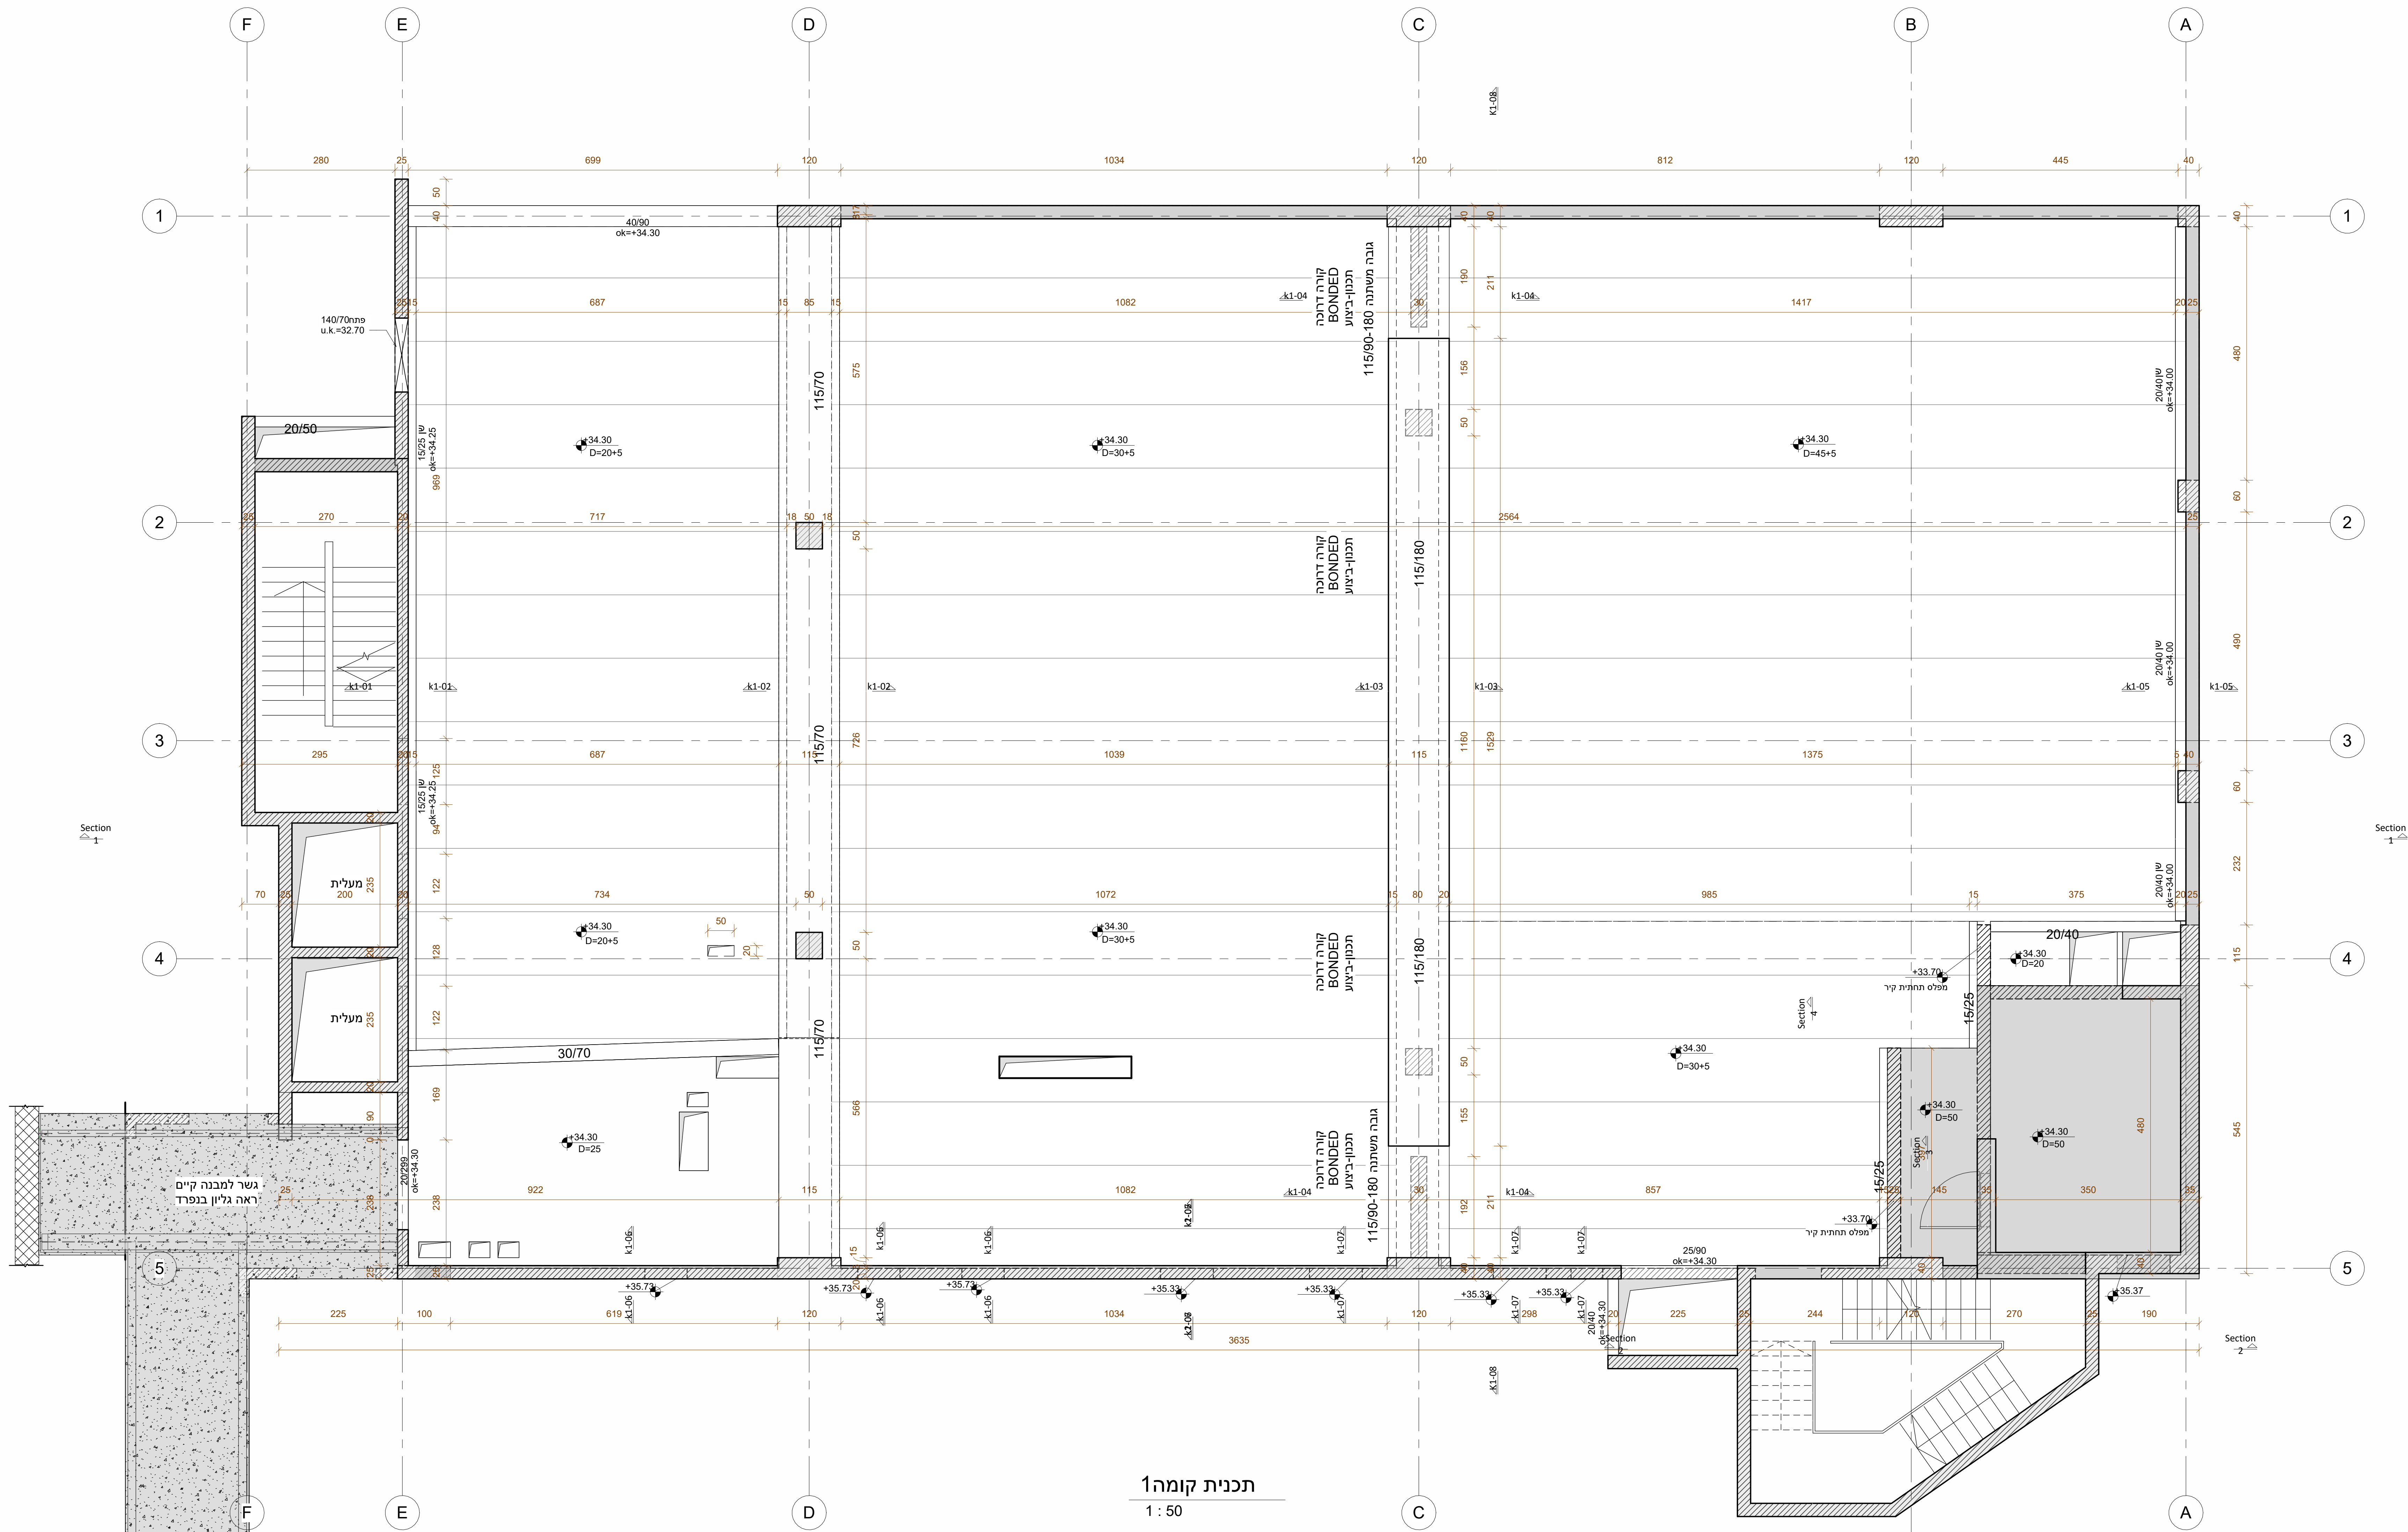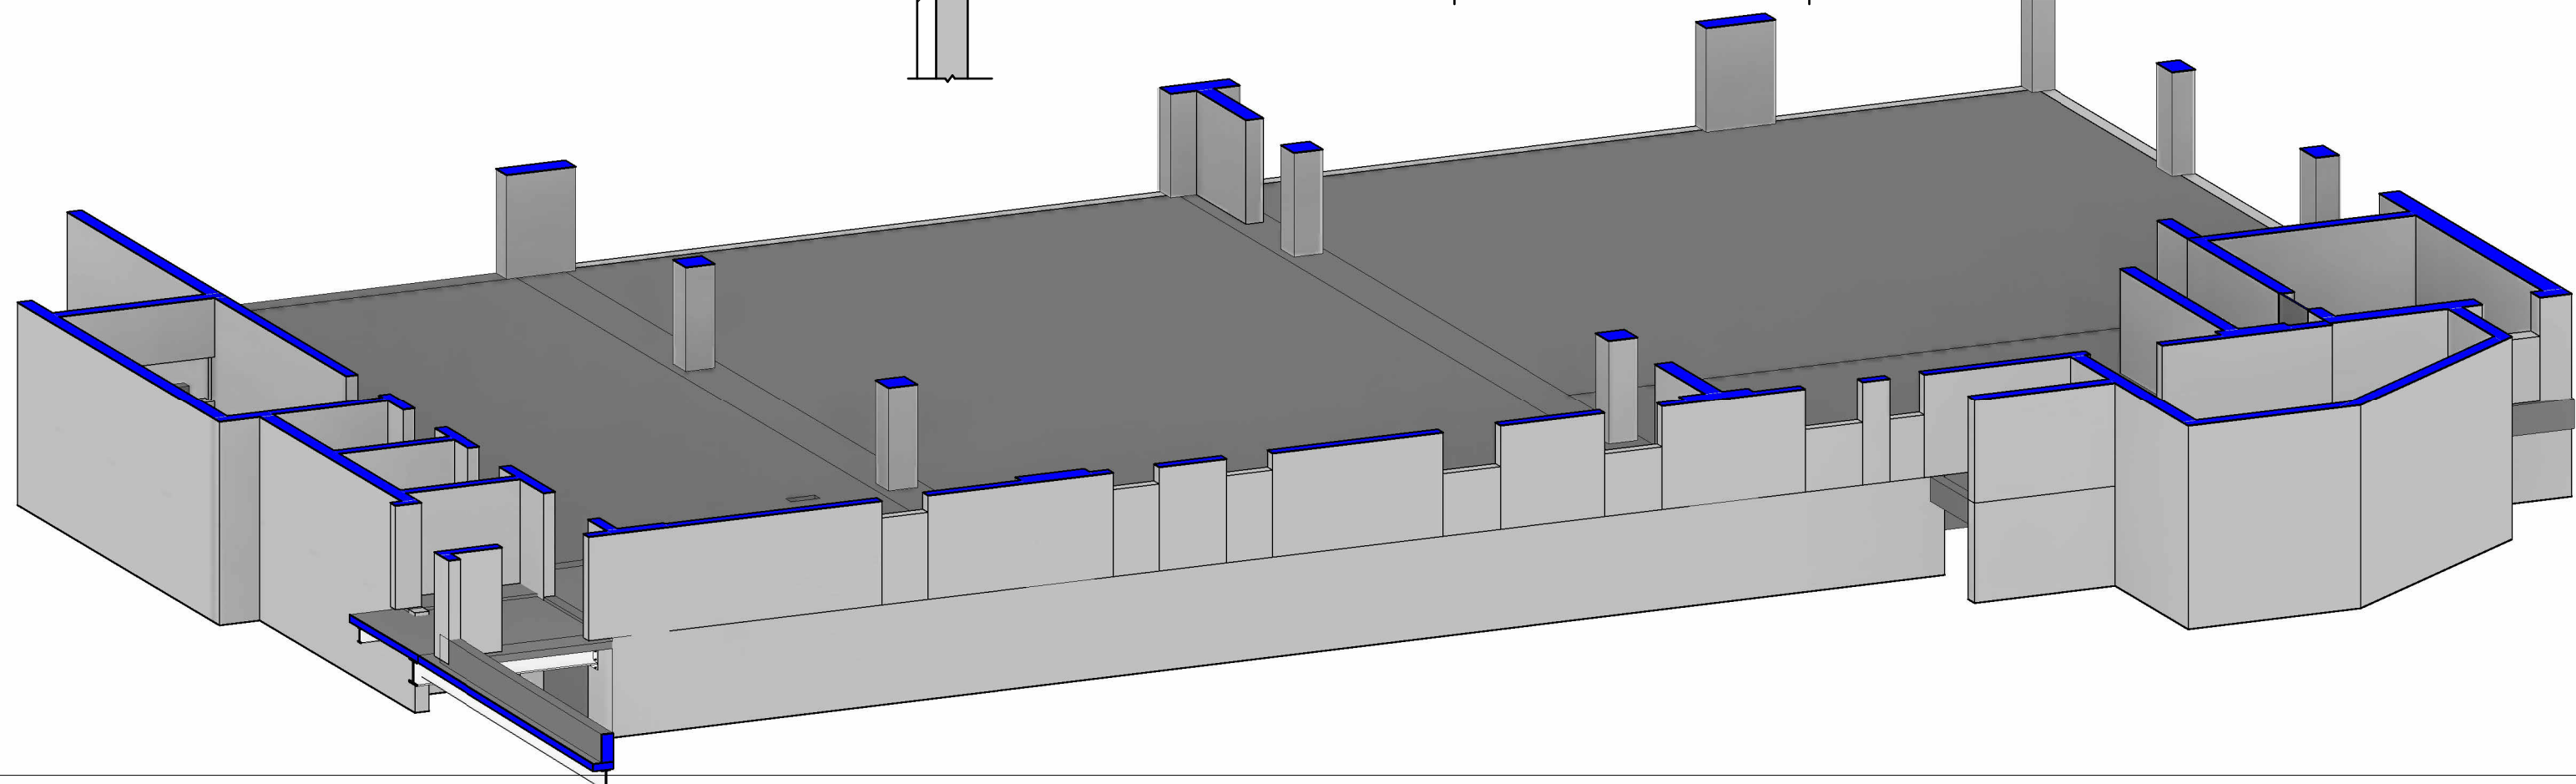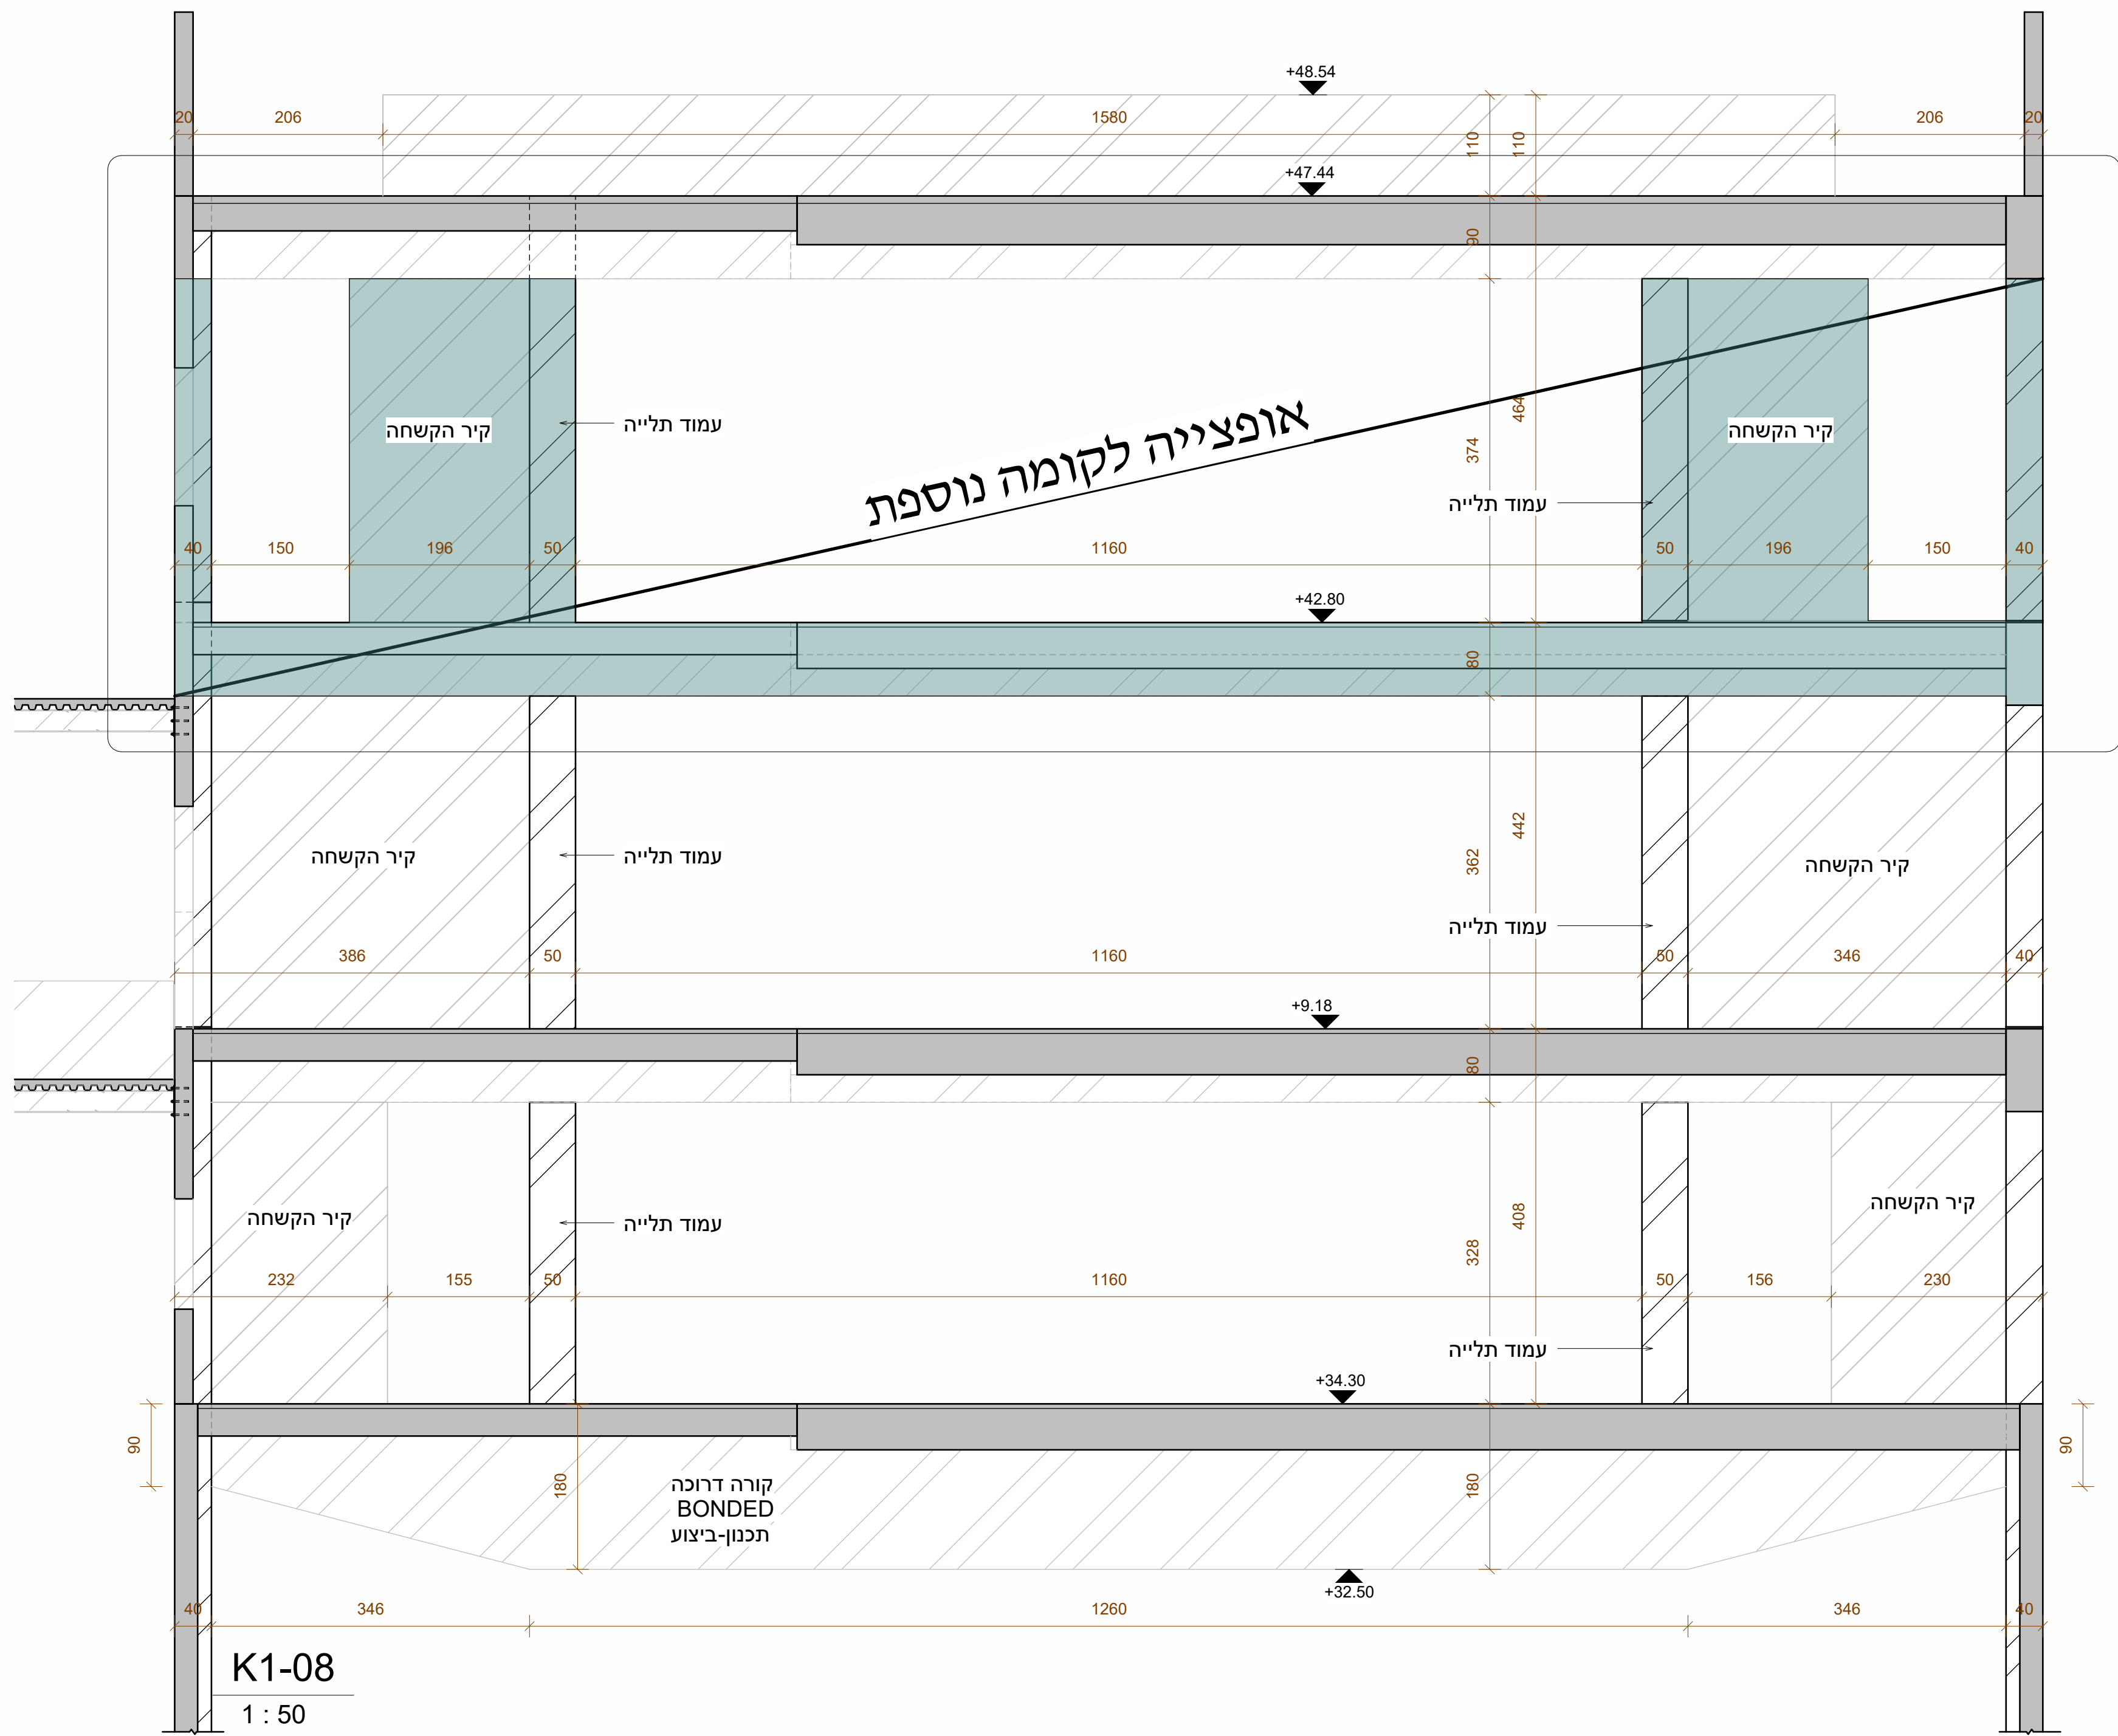


k1-01
1 : 25

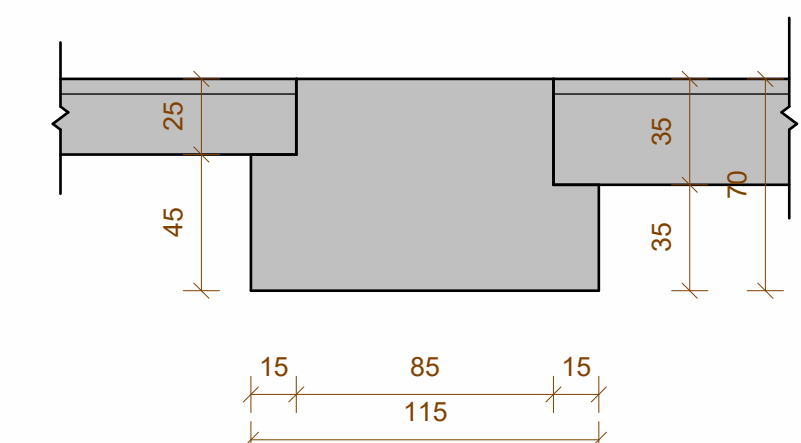


k1-02
1 : 25

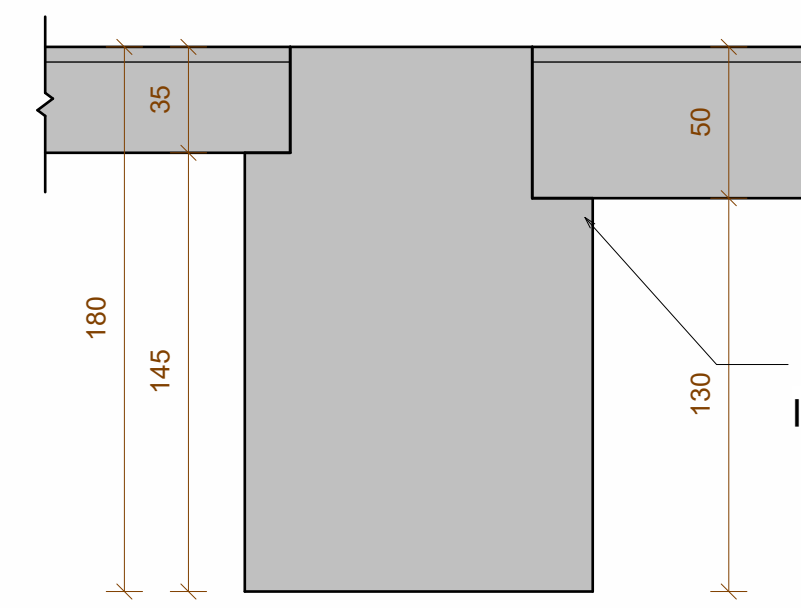


k1-03
1 : 25

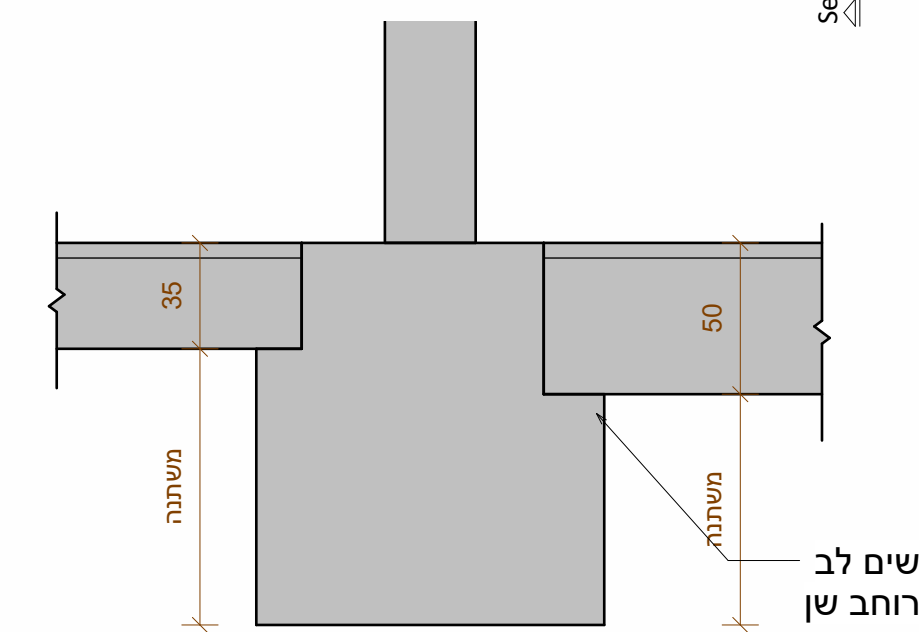


k1-04
1 : 25

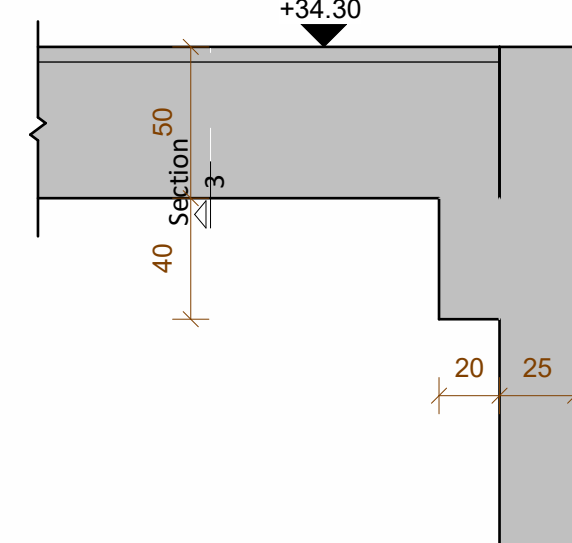

k1-05
1 : 25

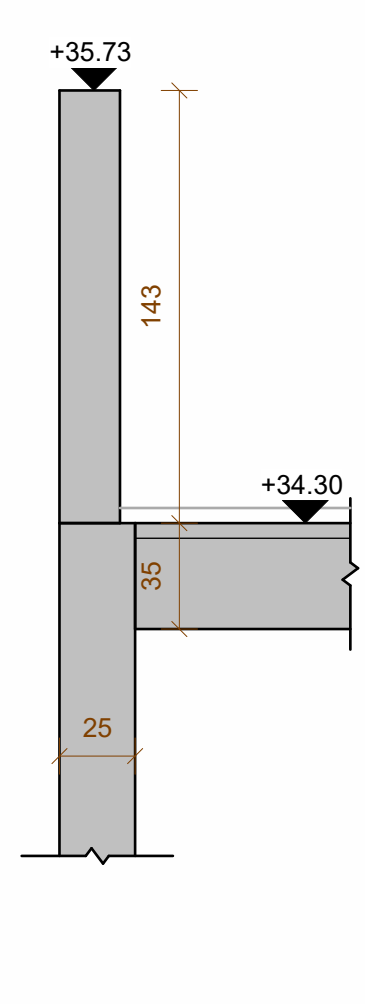

k1-06
1 : 25

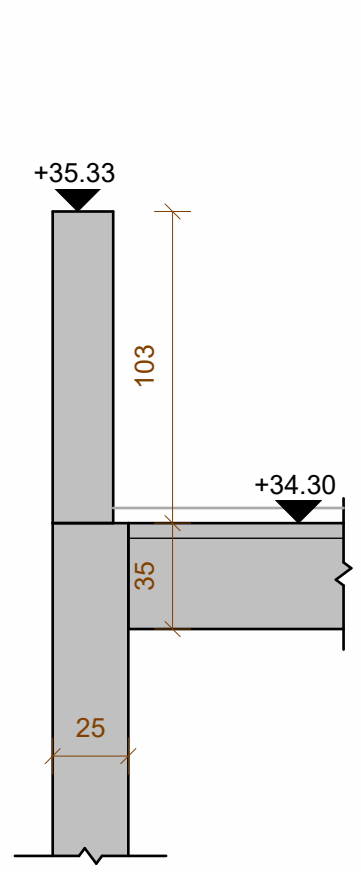

k1-07
1 : 25

רשימת עיבודים			

הערות


מקרא:

- עמוד / קיר צומח
- עמוד / קיר ממשיך
- עמוד / קיר נפסק

±0.00+ = 29.20

עומסים:

- עומס קבוע נוסף: 300-ק"ג / מ"ר
- עומס שימושי: 200-ק"ג / מ"ר

עמידות אש - אלמנט אכזי !!! דקות
עמידות אש - אלמנט אופקי 120 דקות

גובה מפלס(אדריכלות): +34.35

12/01/26

עיון: לאשר, למכור, למציע

עם הפרייזט:

וינגייט-מרכז רב תכליתי

שם החיובות:

תכנית קומה1

מס' פרויקט	תאריך	מס' חתימה	דוא"ל	מנהל פרויקט
203	12/01/26	ק"מ	Gil@Gils-Eng.co.il	גיל
40-ק	1:50	גודל נלווין:		גיל
