

סוג	שטח, מ"ר	צריכת מים לש"ש לי"מ	צריכת מים לפרטית	ספיקה לי"מ	סוג השקיה
דשא	267.1	3		801.3	ממסרה
עצים	161.1	1.5		241.6	טפטפת
סריח	428.2			1043	


מנה מקסימלית שבועית(ליטרים)
מנה מקסימלית חודשית(ליטרים)

3129=(מחזור ימים לשקיה) 1043x3
3129x4=12516

12516:428.2=29.2
29.2x1000=29200
29200x7 (חודשים) =204400
צריכת מים של גינת הייחוס (במידה לדונם לחודשים אפריל-אוקטובר) - 497
מעבר חישוב מליטרים לקוב'
חיסכון עבור הפרוייקט
1 - 204.4 = 0.58 497

מנה מקסימלית לחודש עבור 1 מ"ר(ליטר)
מנה מקסימלית לחודש עבור דונם(ליטרים)
מנה מקסימלית לדונם לחודשים אפריל-אוקטובר(ליטרים)
צריכת מים של גינת הייחוס (במידה לדונם לחודשים אפריל-אוקטובר) - 497
מעבר חישוב מליטרים לקוב'
חיסכון עבור הפרוייקט
כלומר כ-50% חיסכון-גינה משפרת


פרט בית גידול עץ

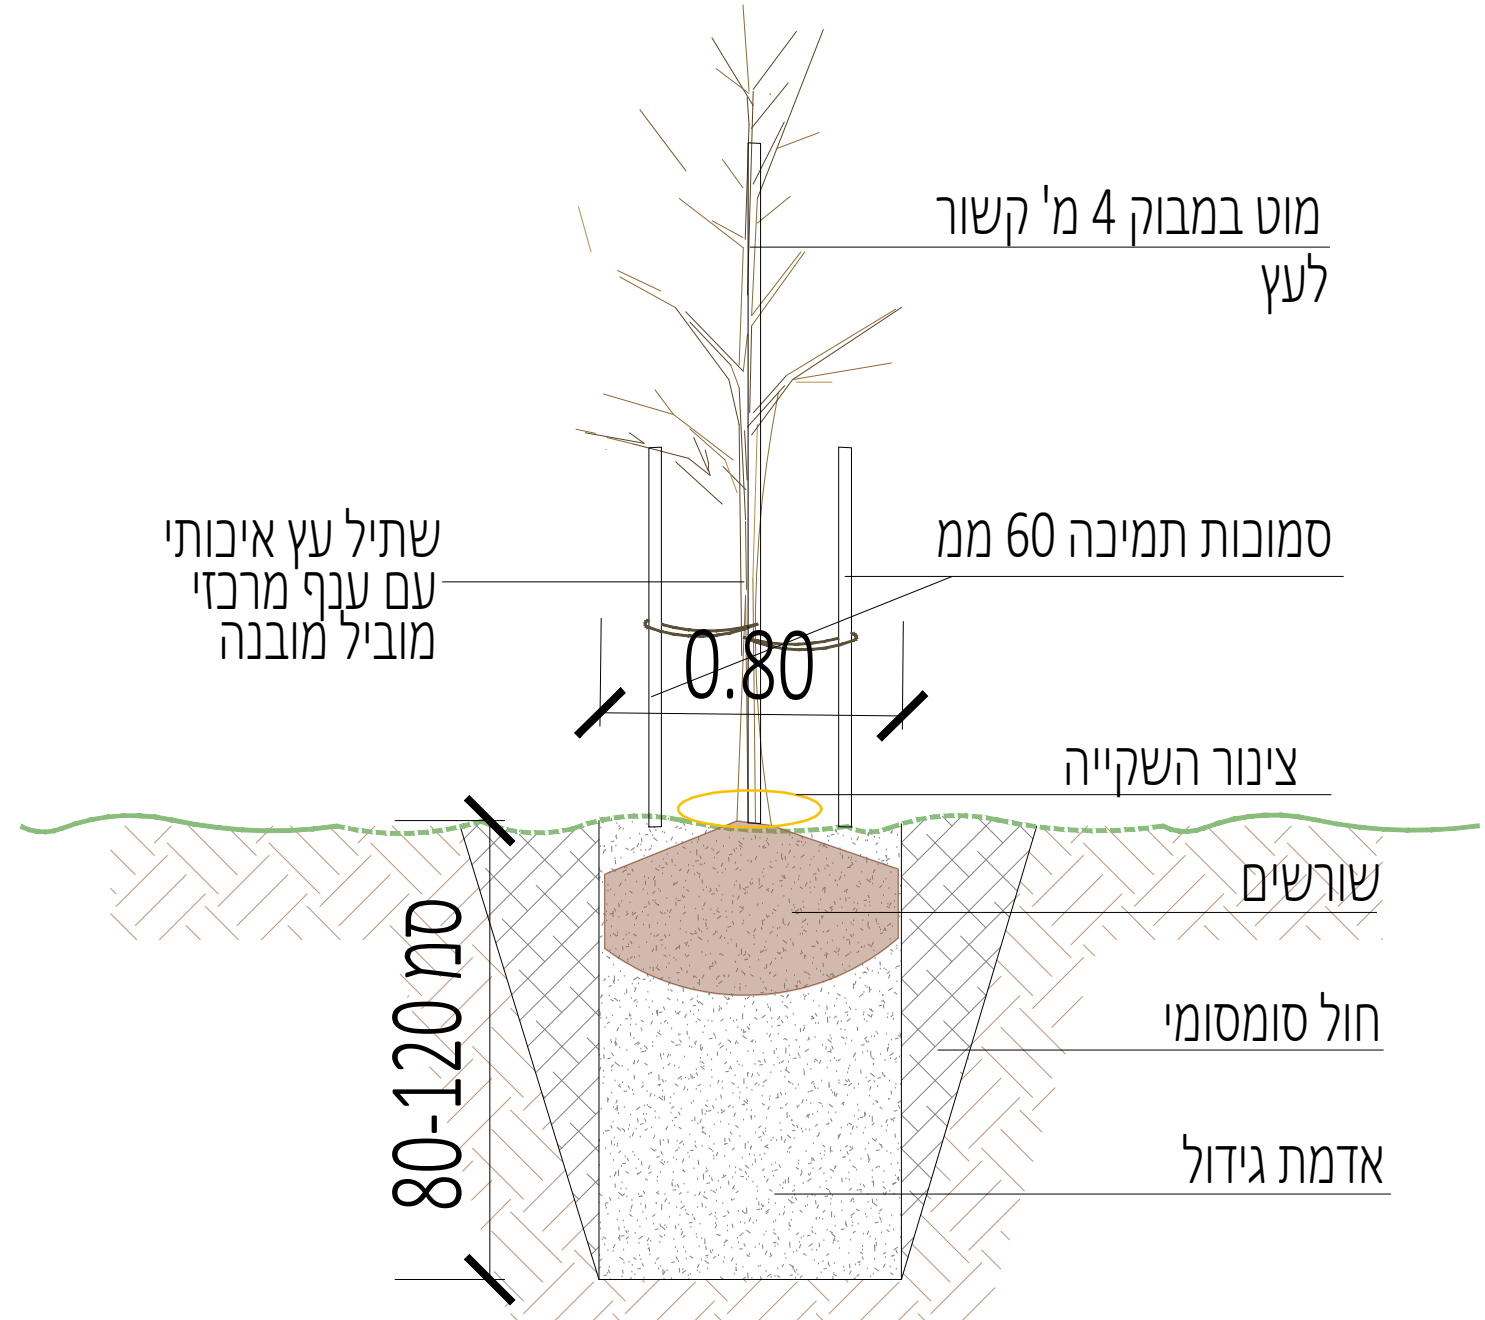

מ ק ר א :

	גבול מגרש
	ראש מערכת
	קו השקיה לעצים
	קו השקיה לשיחים ופרחים
	טפטפות אינטגרליות 2.3 ל"ש כל 0.5 מ'
	קו השקיה ראשי לדשא
	קו השקיה לדשא ושיחים
	עם ממסרות גיחה
	שריטת השקיה
	עץ עם טבעת טפטוף
	ממסרות
	אזור גינון
	אזור אבני סוף

מחשבון מיקול - 6%
6 סטנדרטיות DC
על סרגל

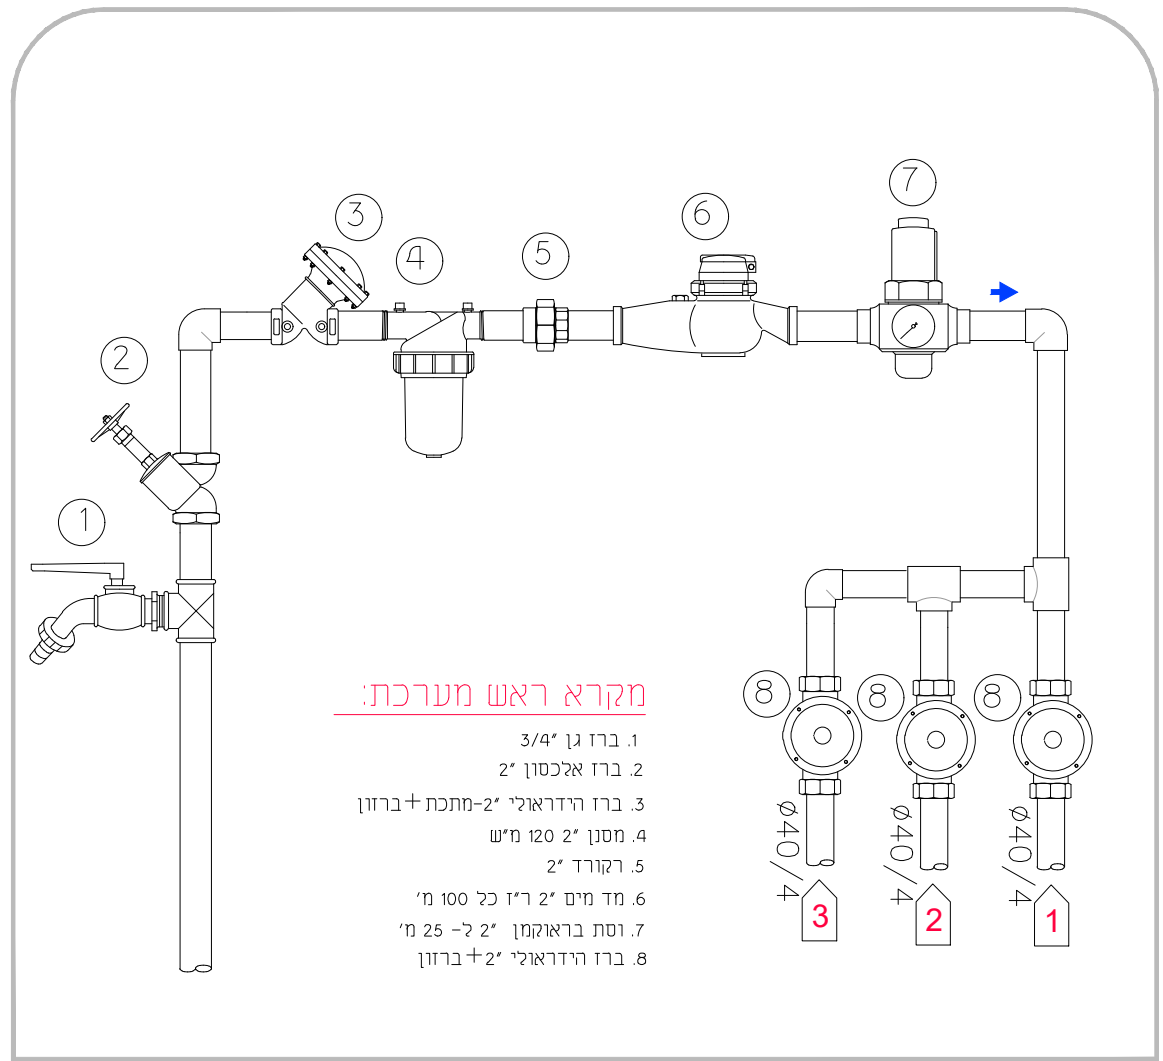

פרט ראש מערת השקיה

